



PREFEITURA DE
HORIZONTE
O TRABALHO CONTINUA



**R
E
L
A
T
Ó
R
I
O

F
O
T
O
G
R
Á
F
I
C
O**

CONSTRUÇÃO DE UM CAP'S INFANTIL

RUA: JOSÉ MARCELO DE ARAÚJO, Nº 55
BAIRRO: CENTRO

OBJETO: CONSTRUÇÃO DE UM CAPS INFANTIL, NO BAIRRO CENTRO, NA RUA JOSÉ MARCELO DE ARAÚJO, 55, CENTRO - HORIZONTE/CE



FOTO Nº	RUA JOSÉ MARCELO DE ARAÚJO
1	BAIRRO: CENTRO



FOTO Nº	RUA JOSÉ MARCELO DE ARAÚJO
2	BAIRRO: CENTRO



FOTO Nº	RUA JOSÉ MARCELO DE ARAÚJO
3	BAIRRO: CENTRO



FOTO Nº	RUA JOSÉ MARCELO DE ARAÚJO
4	BAIRRO: CENTRO



FOTO Nº	RUA JOSÉ MARCELO DE ARAÚJO
5	BAIRRO: CENTRO



FOTO Nº	RUA JOSÉ MARCELO DE ARAÚJO
6	BAIRRO: CENTRO

Ricardo Dantas Sampaio
Secretário de Infraestrutura, Urbanismo,
Agropecuária e Recursos Hídricos
CPF: 357.106.383-00
Portaria Nº 011/2025



PREFEITURA DE
HORIZONTE
O TRABALHO CONTINUA



CONSTRUÇÃO DE UM CAP'S INFANTIL

RUA: JOSÉ MARCELO DE ARAÚJO, Nº 55
BAIRRO: CENTRO

**P
E
Ç
A
S

G
R
Á
F
I
C
A
S**



PREFEITURA DE
HORIZONTE
O TRABALHO CONTINUA



**P
R
O
J
E
T
O

D
E

A
R
Q
U
I
T
E
T
U
R
A**


CONSTRUÇÃO DE UM CAP'S INFANTIL

RUA: JOSÉ MARCELO DE ARAÚJO, Nº 55
BAIRRO: CENTRO

[illegible]

Ricardo Dantas Dampaio
Secretário de Infraestrutura, Urbanismo
Agropecuária e Recursos Hídricos
CPF: 357.756.383-00
Portaria Nº 011/2025


RUA JOSÉ MARCELO DE ARAÚJO

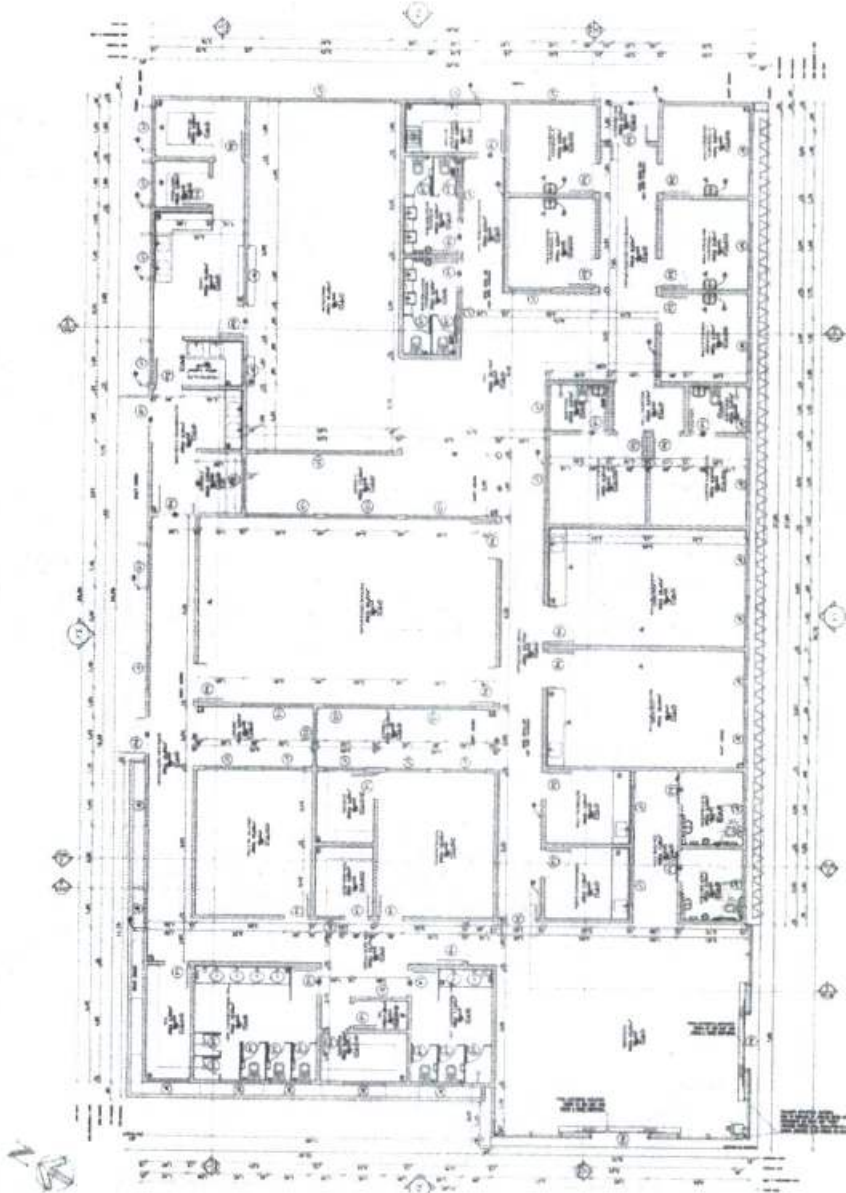

PLANTA 01

Dayvid Bertulino Silva
Arquiteto e Urbanista
CAU Nº A 157467-1

Ricardo Dantas Campelo
Secretário de Infraestrutura Urbana
Agropecuária e Serviços Hidráulicos
CPF: 357.076.383-00
Portaria Nº 011/2025

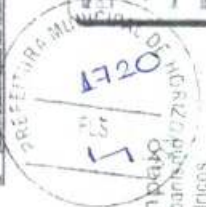

Formulário de aprovação de projeto, com campos para: Nome do Projeto, Número do Projeto, Data de Aprovação, Assinatura, e Carimbo da Prefeitura Municipal de São Paulo.

QUADRO DE ÁREAS


Item	Descrição	Área (m²)	Observações
1	Área Total do Terreno	10.000,00	
2	Área de Construção	2.500,00	
3	Área de Estacionamento	1.500,00	
4	Área de Paisagismo	500,00	
5	Área de Circulação	1.000,00	
6	Área de Armazenagem	1.500,00	
7	Área de Manutenção	500,00	
8	Área de Lixo	200,00	
9	Área de Estacionamento para Bicicletas	100,00	
10	Área de Estacionamento para Carros	1.000,00	
11	Área de Estacionamento para Caminhões	500,00	
12	Área de Estacionamento para Ônibus	200,00	
13	Área de Estacionamento para Motocicletas	100,00	
14	Área de Estacionamento para Carros de Mão	1.000,00	
15	Área de Estacionamento para Carros de Luxo	500,00	
16	Área de Estacionamento para Carros de Corrida	200,00	
17	Área de Estacionamento para Carros de Trabalho	1.000,00	
18	Área de Estacionamento para Carros de Entrega	500,00	
19	Área de Estacionamento para Carros de Táxi	200,00	
20	Área de Estacionamento para Carros de Limousine	100,00	
21	Área de Estacionamento para Carros de Luxo	500,00	
22	Área de Estacionamento para Carros de Corrida	200,00	
23	Área de Estacionamento para Carros de Trabalho	1.000,00	
24	Área de Estacionamento para Carros de Entrega	500,00	
25	Área de Estacionamento para Carros de Táxi	200,00	
26	Área de Estacionamento para Carros de Limousine	100,00	
27	Área de Estacionamento para Carros de Luxo	500,00	
28	Área de Estacionamento para Carros de Corrida	200,00	
29	Área de Estacionamento para Carros de Trabalho	1.000,00	
30	Área de Estacionamento para Carros de Entrega	500,00	
91	Área de Estacionamento para Carros de Táxi	200,00	
92	Área de Estacionamento para Carros de Limousine	100,00	
93	Área de Estacionamento para Carros de Luxo	500,00	
94	Área de Estacionamento para Carros de Corrida	200,00	
95	Área de Estacionamento para Carros de Trabalho	1.000,00	
96	Área de Estacionamento para Carros de Entrega	500,00	
97	Área de Estacionamento para Carros de Táxi	200,00	
98	Área de Estacionamento para Carros de Limousine	100,00	
99	Área de Estacionamento para Carros de Luxo	500,00	
100	Área de Estacionamento para Carros de Corrida	200,00	

QUADRO DE ESQUADRIAS

Item	Descrição	Quantidade	Observações
1	Porta de Aluminio	10	
2	Janela de Aluminio	20	
3	Porta de Madeira	5	
4	Janela de Madeira	10	
5	Porta de PVC	5	
6	Janela de PVC	10	
7	Porta de Ferro	5	
8	Janela de Ferro	10	
9	Porta de Cimento	5	
10	Janela de Cimento	10	
11	Porta de Tijolo	5	
12	Janela de Tijolo	10	
13	Porta de Pedra	5	
14	Janela de Pedra	10	
15	Porta de Concreto	5	
16	Janela de Concreto	10	
17	Porta de Metal	5	
18	Janela de Metal	10	
19	Porta de Plástico	5	
20	Janela de Plástico	10	
21	Porta de Vidro	5	
22	Janela de Vidro	10	
23	Porta de Cortina	5	
24	Janela de Cortina	10	
25	Porta de Tenda	5	
26	Janela de Tenda	10	
27	Porta de Lona	5	
28	Janela de Lona	10	
29	Porta de Borracha	5	
30	Janela de Borracha	10	
31	Porta de Cimento	5	
32	Janela de Cimento	10	
33	Porta de Tijolo	5	
34	Janela de Tijolo	10	
35	Porta de Pedra	5	
36	Janela de Pedra	10	
37	Porta de Concreto	5	
38	Janela de Concreto	10	
39	Porta de Metal	5	
40	Janela de Metal	10	
41	Porta de Plástico	5	
42	Janela de Plástico	10	
43	Porta de Vidro	5	
44	Janela de Vidro	10	
45	Porta de Cortina	5	
46	Janela de Cortina	10	
47	Porta de Tenda	5	
48	Janela de Tenda	10	
49	Porta de Lona	5	
50	Janela de Lona	10	
51	Porta de Borracha	5	
52	Janela de Borracha	10	
53	Porta de Cimento	5	
54	Janela de Cimento	10	
55	Porta de Tijolo	5	
56	Janela de Tijolo	10	
57	Porta de Pedra	5	
58	Janela de Pedra	10	
59	Porta de Concreto	5	
60	Janela de Concreto	10	
61	Porta de Metal	5	
62	Janela de Metal	10	
63	Porta de Plástico	5	
64	Janela de Plástico	10	
65	Porta de Vidro	5	
66	Janela de Vidro	10	
67	Porta de Cortina	5	
68	Janela de Cortina	10	
69	Porta de Tenda	5	
70	Janela de Tenda	10	
71	Porta de Lona	5	
72	Janela de Lona	10	
73	Porta de Borracha	5	
74	Janela de Borracha	10	
75	Porta de Cimento	5	
76	Janela de Cimento	10	
77	Porta de Tijolo	5	
78	Janela de Tijolo	10	
79	Porta de Pedra	5	
80	Janela de Pedra	10	
81	Porta de Concreto	5	
82	Janela de Concreto	10	
83	Porta de Metal	5	
84	Janela de Metal	10	
85	Porta de Plástico	5	
86	Janela de Plástico	10	
87	Porta de Vidro	5	
88	Janela de Vidro	10	
89	Porta de Cortina	5	
90	Janela de Cortina	10	
91	Porta de Tenda	5	
92	Janela de Tenda	10	
93	Porta de Lona	5	
94	Janela de Lona	10	
95	Porta de Borracha	5	
96	Janela de Borracha	10	
97	Porta de Cimento	5	
98	Janela de Cimento	10	
99	Porta de Tijolo	5	
100	Janela de Tijolo	10	

QUADRO DE MATERIAIS

Item	Descrição	Quantidade	Observações
1	Cimento Portland	1000	
2	Areia	2000	
3	Brita	1500	
4	Alvenaria	500	
5	Porta	10	
6	Janela	20	
7	Porta	5	
8	Janela	10	
9	Porta	5	
10	Janela	10	
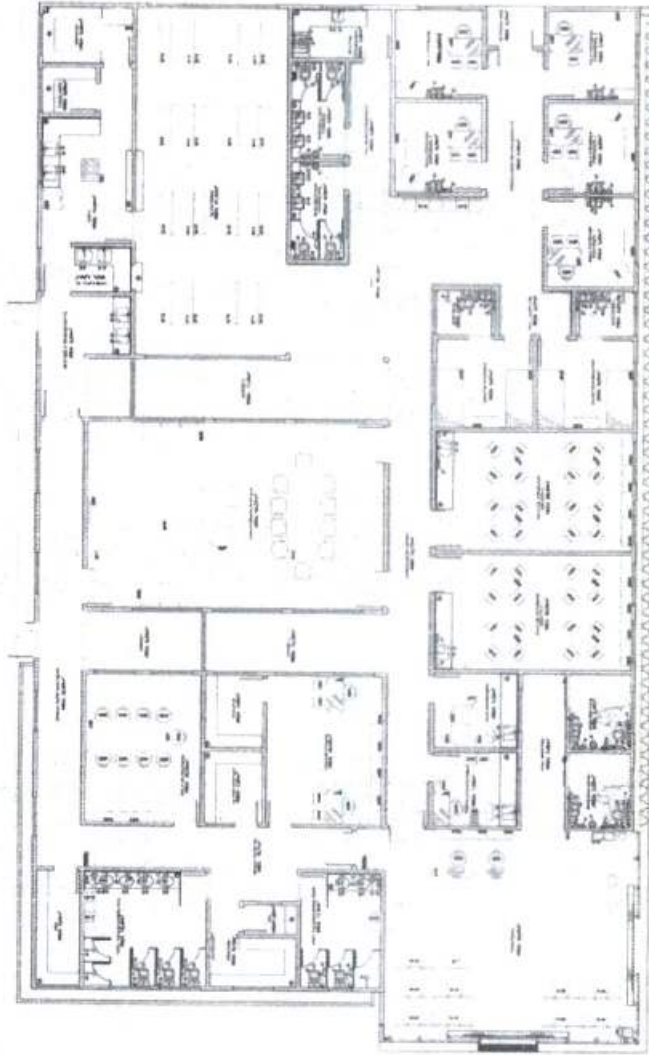

QUADRO DE LAYOUT

Item	Descrição	Quantidade	Unidade
01	Área de estacionamento	100	m²
02	Área de circulação	50	m²
03	Área de lazer	20	m²
04	Área de serviços	10	m²
05	Área de armazenamento	5	m²
06	Área de administração	3	m²
07	Área de atendimento	2	m²
08	Área de treinamento	1	m²
09	Área de reunião	1	m²
10	Área de descanso	1	m²
11	Área de alimentação	1	m²
12	Área de banheiros	1	m²
13	Área de vestiário	1	m²
14	Área de armazenamento de materiais	1	m²
15	Área de armazenamento de equipamentos	1	m²
16	Área de armazenamento de documentos	1	m²
17	Área de armazenamento de dados	1	m²
18	Área de armazenamento de energia	1	m²
19	Área de armazenamento de água	1	m²
20	Área de armazenamento de gás	1	m²
21	Área de armazenamento de resíduos	1	m²
22	Área de armazenamento de lixo	1	m²
23	Área de armazenamento de entulho	1	m²
24	Área de armazenamento de materiais de construção	1	m²
25	Área de armazenamento de equipamentos de construção	1	m²
26	Área de armazenamento de documentos de construção	1	m²
27	Área de armazenamento de dados de construção	1	m²
28	Área de armazenamento de energia de construção	1	m²
29	Área de armazenamento de água de construção	1	m²
30	Área de armazenamento de gás de construção	1	m²
31	Área de armazenamento de resíduos de construção	1	m²
32	Área de armazenamento de lixo de construção	1	m²
33	Área de armazenamento de entulho de construção	1	m²
34	Área de armazenamento de materiais de construção de emergência	1	m²
35	Área de armazenamento de equipamentos de construção de emergência	1	m²
36	Área de armazenamento de documentos de construção de emergência	1	m²
37	Área de armazenamento de dados de construção de emergência	1	m²
98	Área de armazenamento de energia de construção de emergência	1	m²
99	Área de armazenamento de água de construção de emergência	1	m²
100	Área de armazenamento de gás de construção de emergência	1	m²

ANEXO I - PLANILHA DE CUSTOS

Item	Descrição	Quantidade	Unidade	Valor Unitário	Valor Total
01	Área de estacionamento	100	m²	10,00	1.000,00
02	Área de circulação	50	m²	20,00	1.000,00
03	Área de lazer	20	m²	30,00	600,00
04	Área de serviços	10	m²	40,00	400,00
05	Área de armazenamento	5	m²	50,00	250,00
06	Área de administração	3	m²	60,00	180,00
07	Área de atendimento	2	m²	70,00	140,00
08	Área de treinamento	1	m²	80,00	80,00
09	Área de reunião	1	m²	90,00	90,00
10	Área de descanso	1	m²	100,00	100,00
11	Área de alimentação	1	m²	110,00	110,00
12	Área de banheiros	1	m²	120,00	120,00
13	Área de vestiário	1	m²	130,00	130,00
14	Área de armazenamento de materiais	1	m²	140,00	140,00
15	Área de armazenamento de equipamentos	1	m²	150,00	150,00
16	Área de armazenamento de documentos	1	m²	160,00	160,00
17	Área de armazenamento de dados	1	m²	170,00	170,00
18	Área de armazenamento de energia	1	m²	180,00	180,00
19	Área de armazenamento de água	1	m²	190,00	190,00
20	Área de armazenamento de gás	1	m²	200,00	200,00
21	Área de armazenamento de resíduos	1	m²	210,00	210,00
22	Área de armazenamento de lixo	1	m²	220,00	220,00
23	Área de armazenamento de entulho	1	m²	230,00	230,00
24	Área de armazenamento de materiais de construção	1	m²	240,00	240,00
25	Área de armazenamento de equipamentos de construção	1	m²	250,00	250,00
26	Área de armazenamento de documentos de construção	1	m²	260,00	260,00
27	Área de armazenamento de dados de construção	1	m²	270,00	270,00
28	Área de armazenamento de energia de construção	1	m²	280,00	280,00
29	Área de armazenamento de água de construção	1	m²	290,00	290,00
30	Área de armazenamento de gás de construção	1	m²	300,00	300,00
31	Área de armazenamento de resíduos de construção	1	m²	310,00	310,00
32	Área de armazenamento de lixo de construção	1	m²	320,00	320,00
33	Área de armazenamento de entulho de construção	1	m²	330,00	330,00
34	Área de armazenamento de materiais de construção de emergência	1	m²	340,00	340,00
35	Área de armazenamento de equipamentos de construção de emergência	1	m²	350,00	350,00
36	Área de armazenamento de documentos de construção de emergência	1	m²	360,00	360,00
37	Área de armazenamento de dados de construção de emergência	1	m²	370,00	370,00
38	Área de armazenamento de energia de construção de emergência	1	m²	380,00	380,00
39	Área de armazenamento de água de construção de emergência	1	m²	390,00	390,00
40	Área de armazenamento de gás de construção de emergência	1	m²	400,00	400,00
41	Área de armazenamento de resíduos de construção de emergência	1	m²	410,00	410,00
42	Área de armazenamento de lixo de construção de emergência	1	m²	420,00	420,00
43	Área de armazenamento de entulho de construção de emergência	1	m²	430,00	430,00
44	Área de armazenamento de materiais de construção de emergência	1	m²	440,00	440,00
45	Área de armazenamento de equipamentos de construção de emergência	1	m²	450,00	450,00
46	Área de armazenamento de documentos de construção de emergência	1	m²	460,00	460,00
47	Área de armazenamento de dados de construção de emergência	1	m²	470,00	470,00
48	Área de armazenamento de energia de construção de emergência	1	m²	480,00	480,00
49	Área de armazenamento de água de construção de emergência	1	m²	490,00	490,00
50	Área de armazenamento de gás de construção de emergência	1	m²	500,00	500,00

PLANILHA DE CUSTOS



Dayvid Bertolino Silva
Arquiteto e Urbanista
CAU Nº A 157467-1

Ricardo Dantas Sampaio
Secretário de Infraestrutura, Urbanismo,
Agropecuária e Serviços Hidráulicos
CPF: 350.6383-00
Portaria 011/2025

PLANILHA DE CUSTOS

Item: 03





Descrição: Área de lazer

Quantidade: 20

Unidade: m²

Valor Unitário: 30,00

Valor Total: 600,00

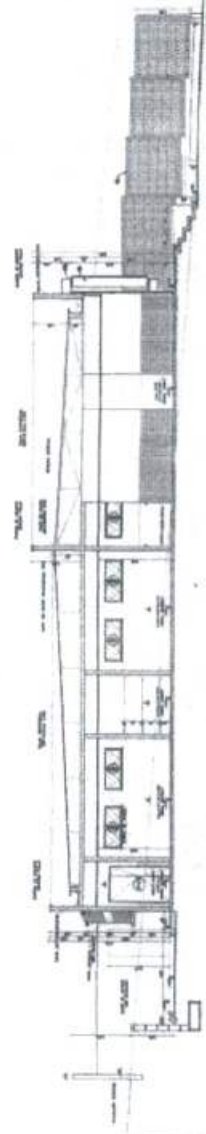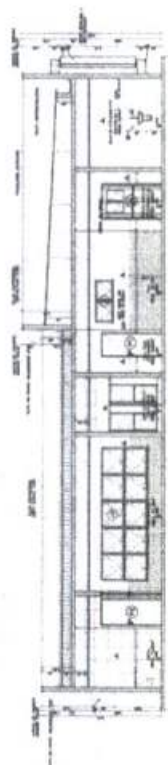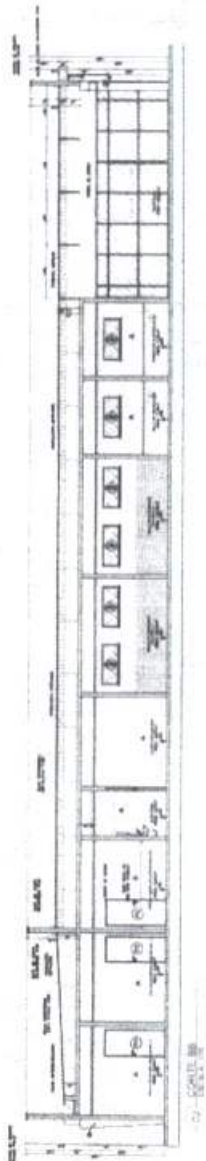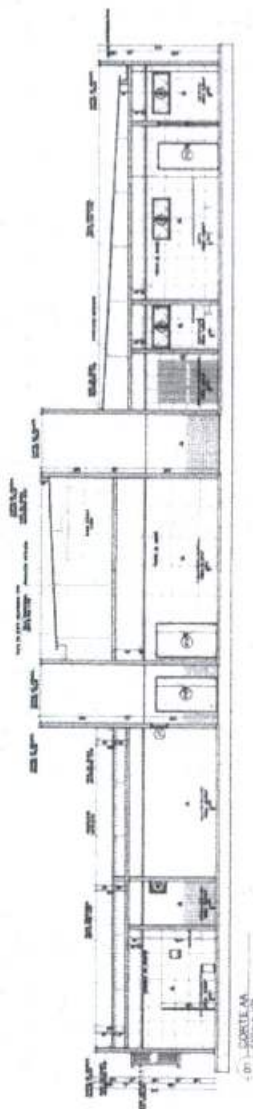

Dayvid Bertolino Silva
Arquiteto e Urbanista
CAU Nº A 157467-1

PROJETO DE ARQUITETURA E URBANISMO
CORTIL AA, BB, CC, DD, EE
Nº 04
17-22


Ricardo Dantas Sampaio
Secretário de Infraestrutura, Urbanismo
e Agropecuária e Recursos Hídricos
CPF: 357.26.383-00
Data: 01/2025



1723

[illegible]


Ricardo Dantas Sampaio
Secretário de Infraestrutura Urbana e
Agropecuária e Recursos Hídricos
CPF: 35.716.383-00
Porto Alegre, 01/11/2025

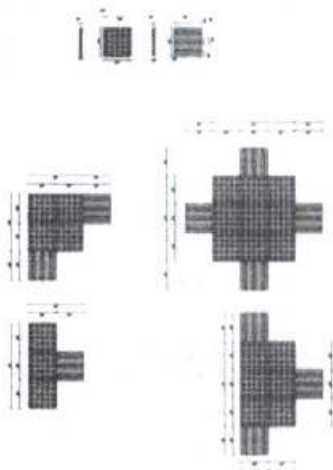


Dayvid Bertulino Silva
Arquiteto e Urbanista
CAU Nº A 157467-1

Arquiteto e Urbanista
CAU Nº A 157467-1

Ricardo Dantas Sampaio
Secretário de Infraestrutura, Urbanismo e
Agropecuária e Cursos Técnicos
CPF: 360.26.383-00
Paraná 011/2025

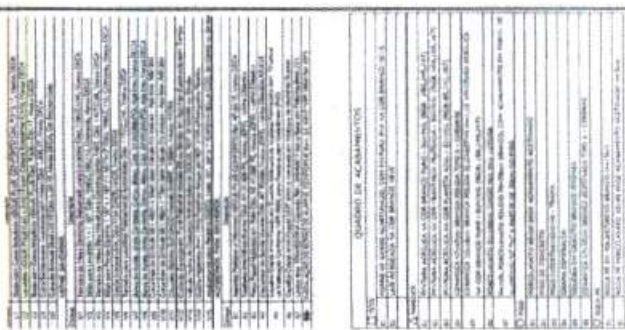


SECRETORAMUNC

[illegible]

RENEDES DANTAS SANTANA
 Secretário de Infraestrutura Urbana
 Agropecuária e Recursos Hídricos
 CPF: 357.28.383-00
 Portaria Nº 011/2025

[illegible]






PROPERTIES		UNIT
1	1.1	1.1
2	2.1	2.1
3	3.1	3.1
100	100.1	100.1

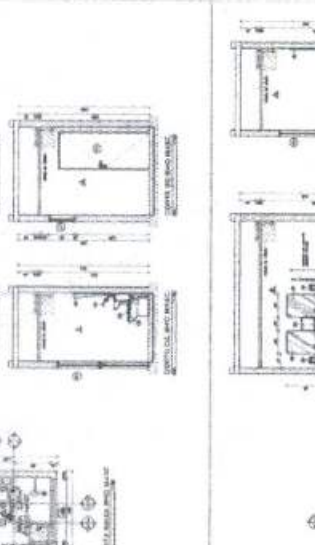

QUESTIONS

1727
5
HORIZONTE
Sampaio

Ricardo Damasceno Sampaio
Secretário de Infra-estrutura, Urbanismo,
Agropecuária e Recursos Hídricos
CPF: 000.126.383-00
Porto Alegre, 01/11/2025

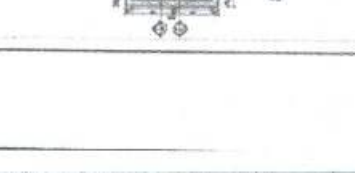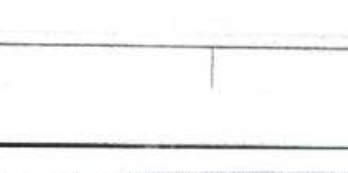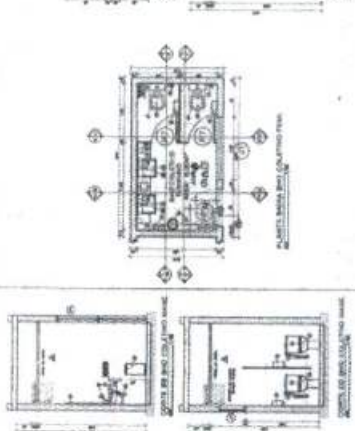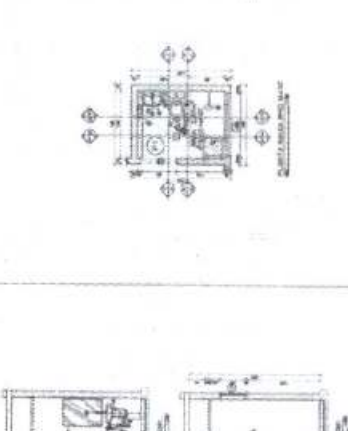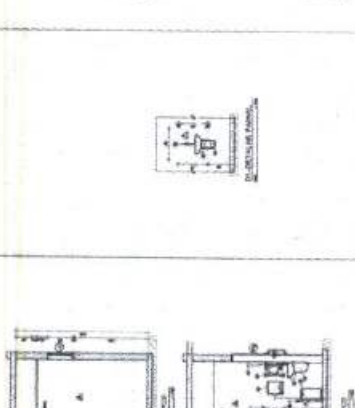

1. NAME OF THE PARTY
 2. NAME OF THE PARTY
[illegible]

Dayvid Bertulino Silva
Arquiteto e Urbanista
CAU Nº A 157467-1

CAU N^o A 157467-1

Ricardo Rodríguez Campaño
Secretario de Infraestructura, Urbanismo
Agropecuaria e Recursos Hidricos
CPF: 359.766.383-00

CPF: 354.766.383-00

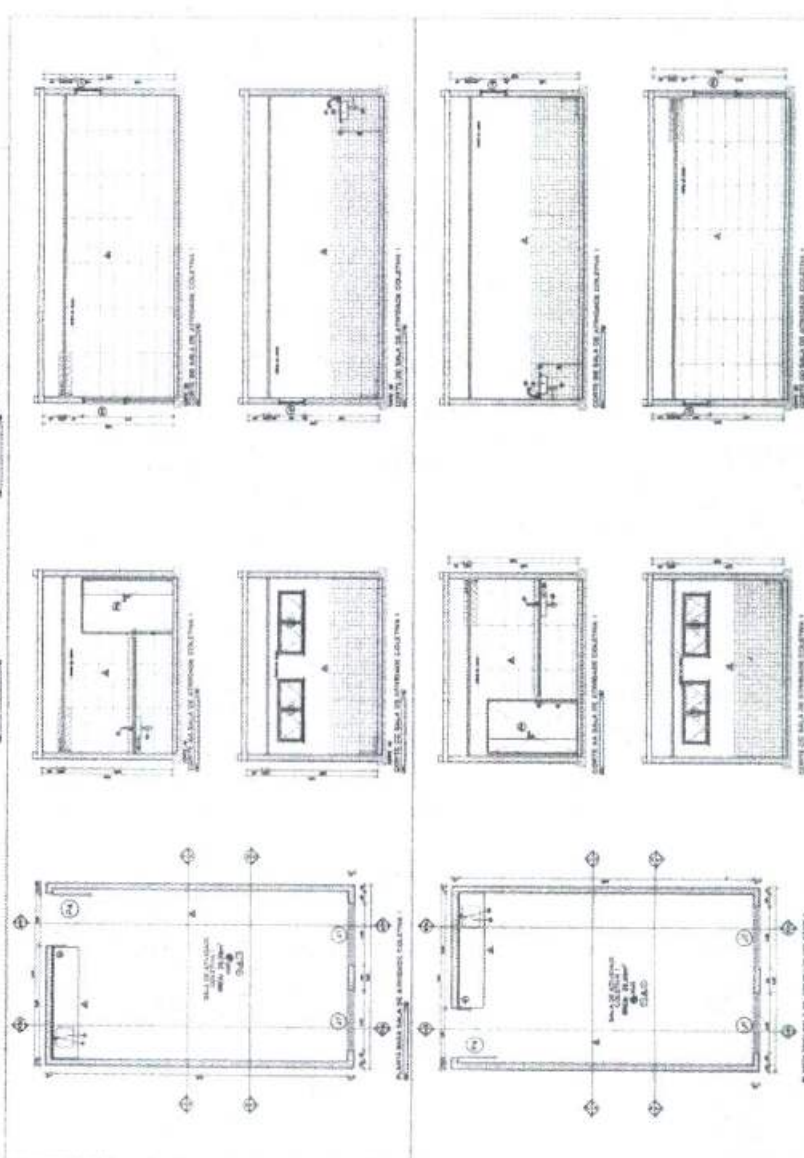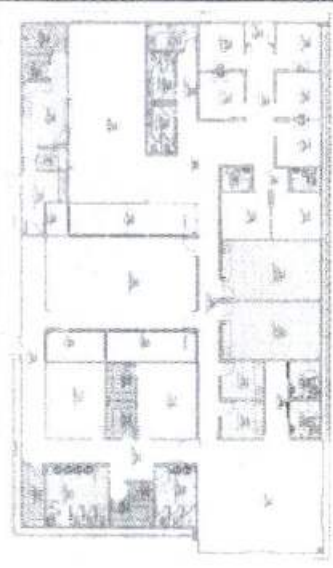[illegible]



Dayvid Bertullino Silva
Arquiteto e Urbanista
CAU Nº A 157467-1

[illegible]

Ricardo Dantas Sampaio
Secretário de Infraestrutura Urbânismo
Agropecuária e Recursos Hídricos
CPF: 35.016.383-00
Portaria N.º 011/2025

QUANTIDADE DE ALIMENTAÇÕES

ITEM	QUANTIDADE DE ALIMENTAÇÕES
1	1
2	2
3	3
100	100




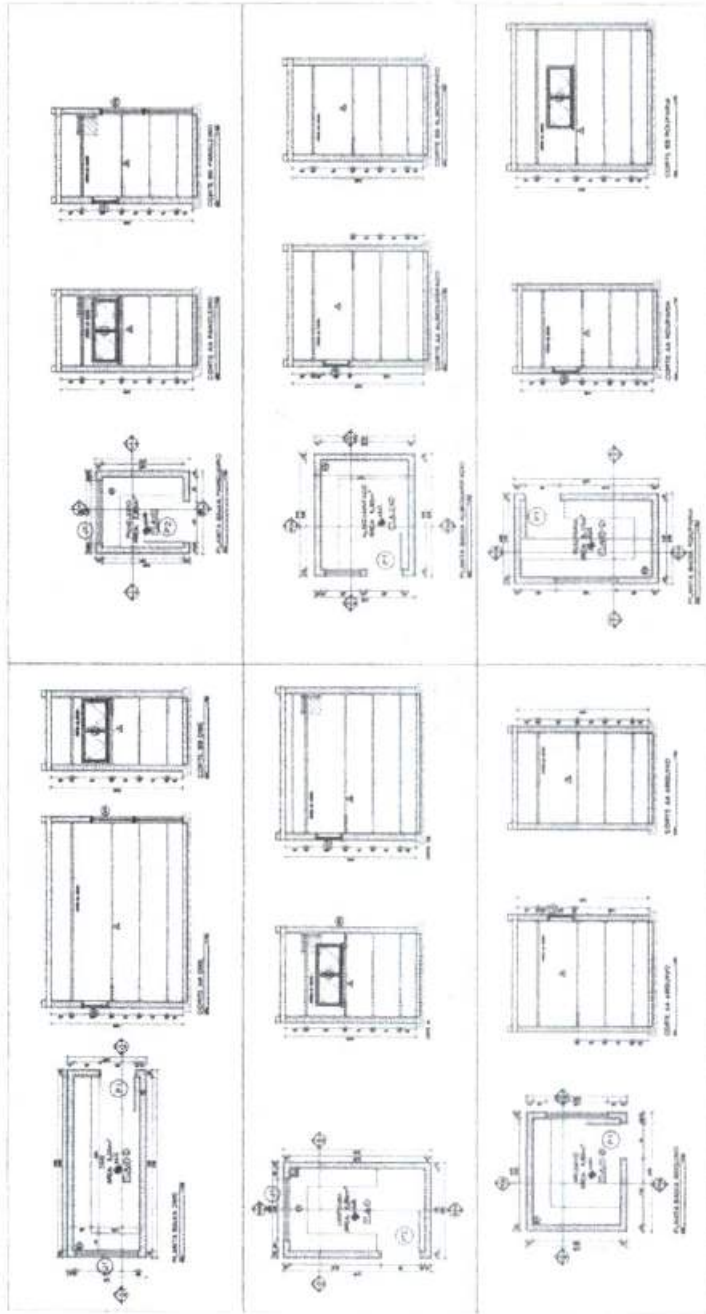


Dayvid Bertolino Silva
Arquiteto e Urbanista
CAU Nº A 157467-1



Ricardo Moreira Sampaio
Secretário de Infra-estrutura Urbana
Agropecuária e Recursos Hídricos
CPF: 36.112.263-00
Portaria Nº 0112/25

Form with administrative information, including a date stamp (12/12/2012) and a signature.

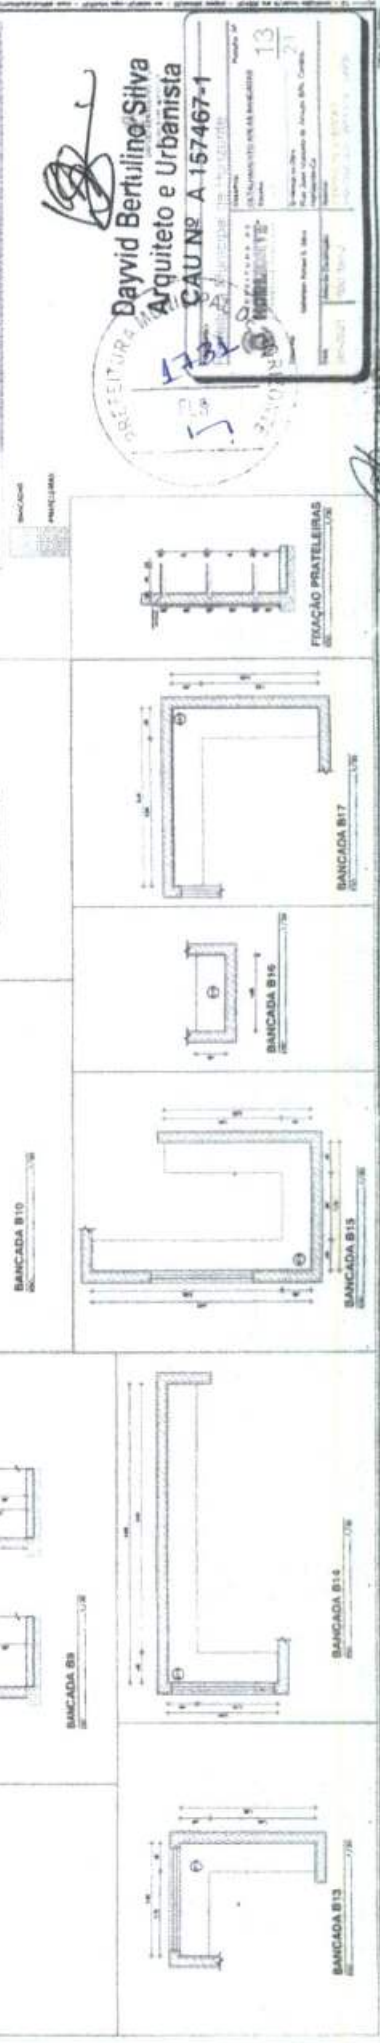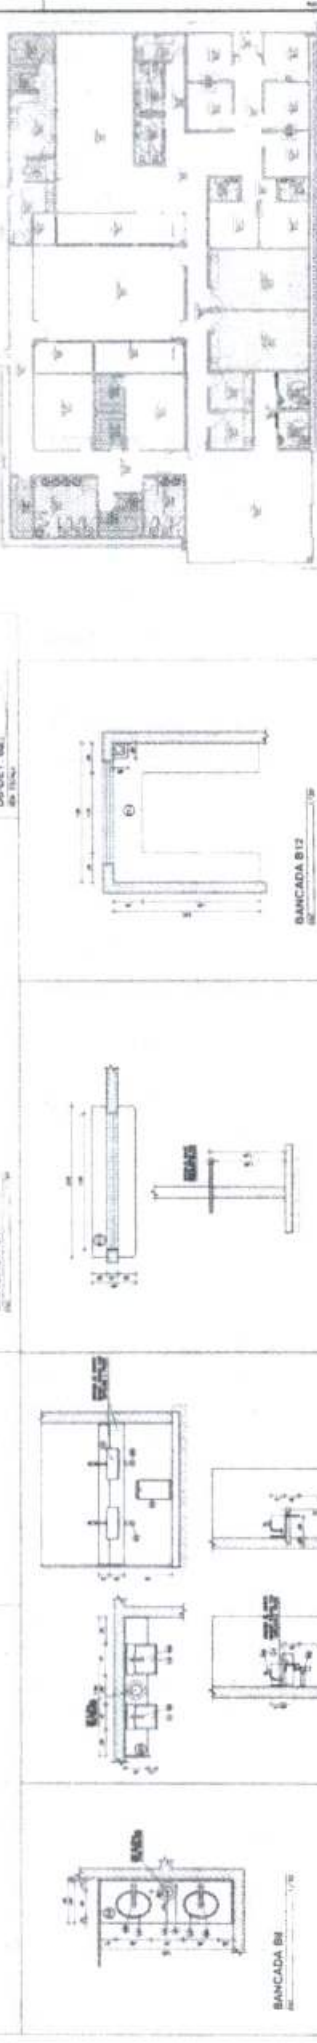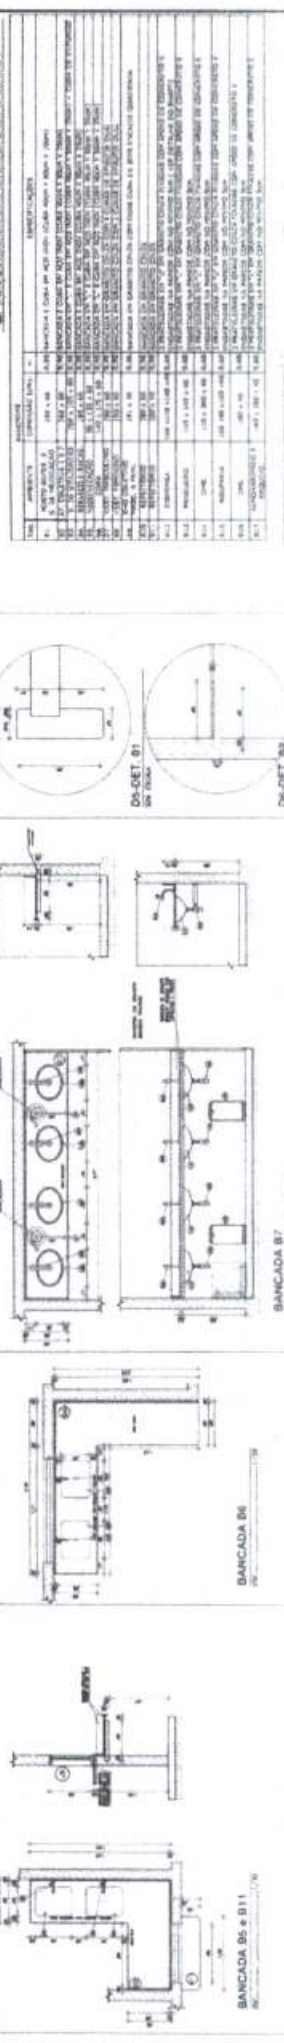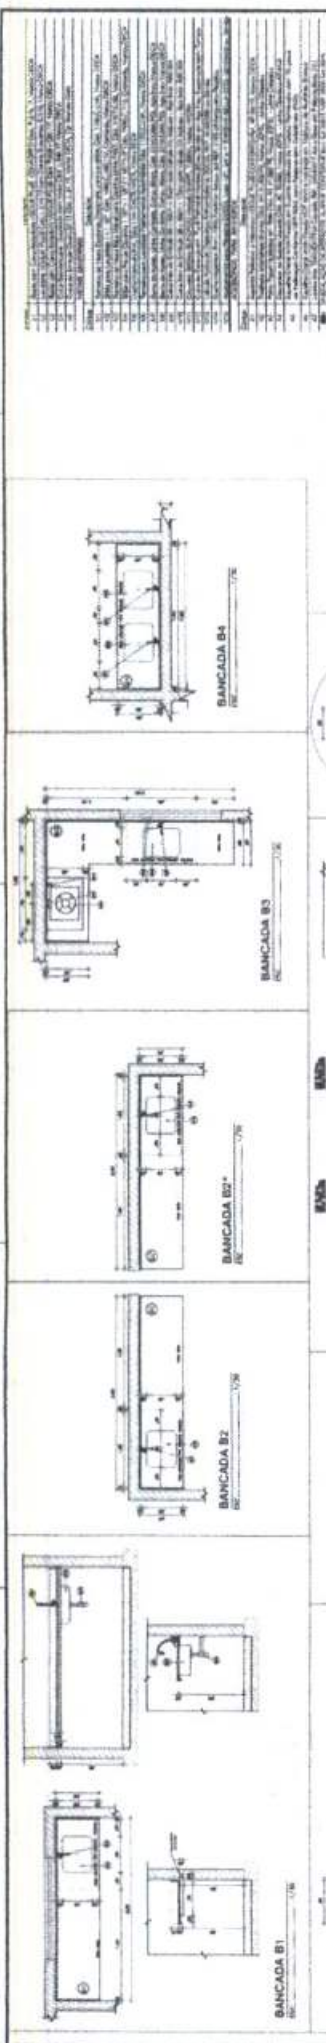


Dayvid Bertulino Silva
Arquiteto e Urbanista
CAU Nº A 157467-1




Form with fields for 'PROFESSOR DE ARQUITETURA E URBANISMO' and 'PROFESSOR DE ARQUITETURA E URBANISMO'.


Ricardo Pinto
Secretário de Infraestrutura e Planejamento
Agropecuária e Pecuária
CPF: 357.119.113-00

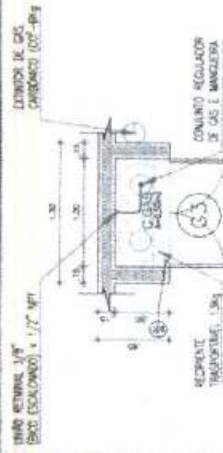

PLANTA BAIXA CASA DE GÁS
ESCALA 1:20

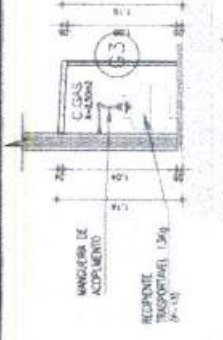

CORTE CASA DE GÁS
ESCALA 1:20

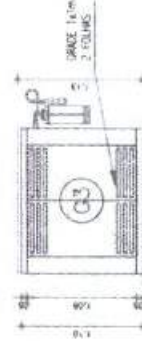


VISTA EXTERNA
ESCALA 1:20




DB-DETALHE LIG. GÁS
SEM ESCALA

VISTA INTERNA
ESCALA 1:20

D7-DETALHE LIG. DE GÁS
SEM ESCALA

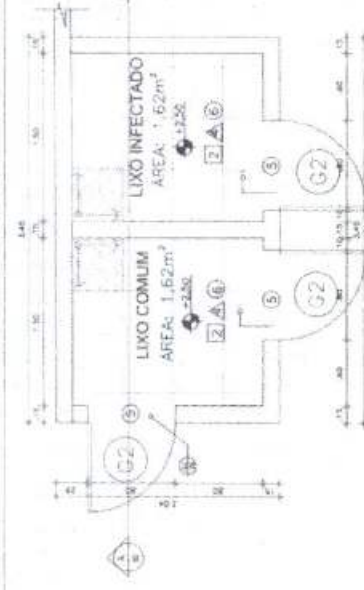

PLANTA BAIXA LIXEIRAS
ESCALA 1:20

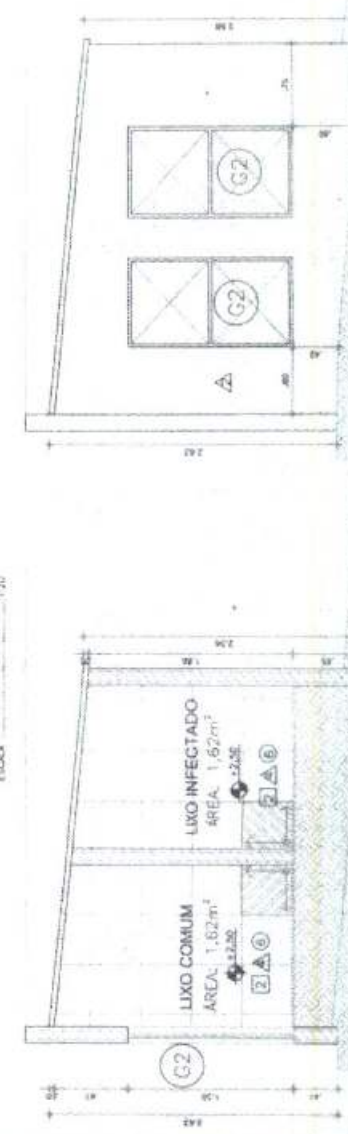

ITEM	DESCRIÇÃO	QUANTIDADE	VALOR UNITÁRIO (R\$)	VALOR TOTAL (R\$)
1	1.000 LITROS DE GÁS	1.000	1.000,00	1.000,00
2	2.000 LITROS DE GÁS	2.000	2.000,00	2.000,00
3	3.000 LITROS DE GÁS	3.000	3.000,00	3.000,00
4	4.000 LITROS DE GÁS	4.000	4.000,00	4.000,00
5	5.000 LITROS DE GÁS	5.000	5.000,00	5.000,00
6	6.000 LITROS DE GÁS	6.000	6.000,00	6.000,00
7	7.000 LITROS DE GÁS	7.000	7.000,00	7.000,00
8	8.000 LITROS DE GÁS	8.000	8.000,00	8.000,00
9	9.000 LITROS DE GÁS	9.000	9.000,00	9.000,00
10	10.000 LITROS DE GÁS	10.000	10.000,00	10.000,00


ITEM	DESCRIÇÃO	QUANTIDADE	VALOR UNITÁRIO (R\$)	VALOR TOTAL (R\$)
11	11.000 LITROS DE GÁS	11.000	11.000,00	11.000,00
12	12.000 LITROS DE GÁS	12.000	12.000,00	12.000,00
13	13.000 LITROS DE GÁS	13.000	13.000,00	13.000,00
14	14.000 LITROS DE GÁS	14.000	14.000,00	14.000,00
15	15.000 LITROS DE GÁS	15.000	15.000,00	15.000,00
16	16.000 LITROS DE GÁS	16.000	16.000,00	16.000,00
17	17.000 LITROS DE GÁS	17.000	17.000,00	17.000,00
18	18.000 LITROS DE GÁS	18.000	18.000,00	18.000,00
19	19.000 LITROS DE GÁS	19.000	19.000,00	19.000,00
20	20.000 LITROS DE GÁS	20.000	20.000,00	20.000,00

Ricardo Dantas Sampaio
Secretário de Infraestrutura, Urbanismo
Agropecuária e Recursos Hídricos
CPF 27.066.383-00
P. 011/2025




Dayvid Bertulino Silva
Arquiteto e Urbanista
CAU Nº A 157467-1

P1

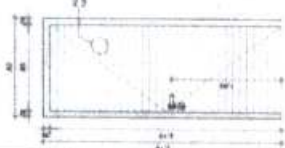


01 - VISTA P1
ESCALA 1:50

P2

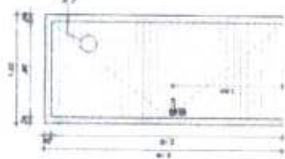


02 - VISTA P2
ESCALA 1:50

P3

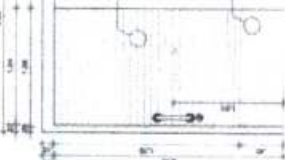


03 - VISTA P3
ESCALA 1:50

P4

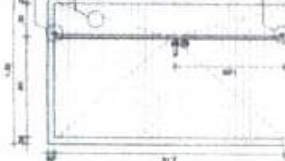


04 - VISTA P4
ESCALA 1:50

P5

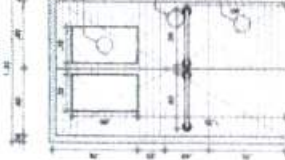

05 - VISTA P5
ESCALA 1:50

P6

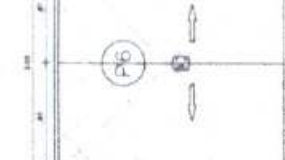

06 - VISTA P6
ESCALA 1:50



07 - VISTA P7
ESCALA 1:50



08 - VISTA P8
ESCALA 1:50



09 - VISTA P9
ESCALA 1:50



10 - VISTA P10
ESCALA 1:50



11 - VISTA P11
ESCALA 1:50



12 - VISTA P12
ESCALA 1:50




13 - VISTA P13
ESCALA 1:50



14 - VISTA P14
ESCALA 1:50

P7

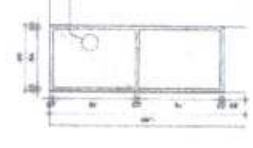


13 - VISTA P7
ESCALA 1:50

P8




14 - VISTA P8
ESCALA 1:50

G1

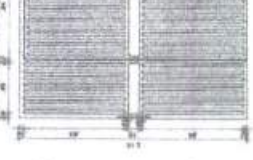


15 - VISTA G1
ESCALA 1:50

G2

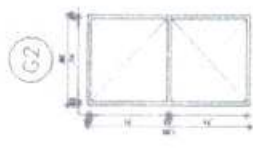

16 - VISTA G2
ESCALA 1:50

G3

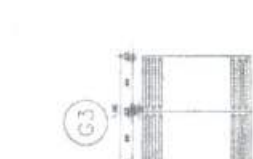

17 - VISTA G3
ESCALA 1:50

QUADRO DE ESQUADRIAS

QUADRO DE ESQUADRIAS	QUANTIDADE	ESPECIFICAÇÃO
1	1	ALUMINADO 100% LAMINADO NA COR BRANCA
2	1	ALUMINADO 100% LAMINADO NA COR BRANCA
PREFEITURA MUNICIPAL DE SÃO CARLOS

DEPARTAMENTO DE ENGENHARIA

15

21

DETA LHEMENDO ESQUADRIAS

Assinatura do Engenheiro Responsável: Ricardo Dantas Sampaio




Assinatura do Arquiteto Responsável: Dayvid Bertolino Silva

Assinatura do Urbanista Responsável: Ricardo Dantas Sampaio

Assinatura do Agropesueiro Responsável: Ricardo Dantas Sampaio

Dayvid Bertolino Silva
Arquiteto e Urbanista
CAU Nº A-157457-1

Ricardo Dantas Sampaio
Secretário de Infra-estrutura, Urbanismo
Agropesueiro

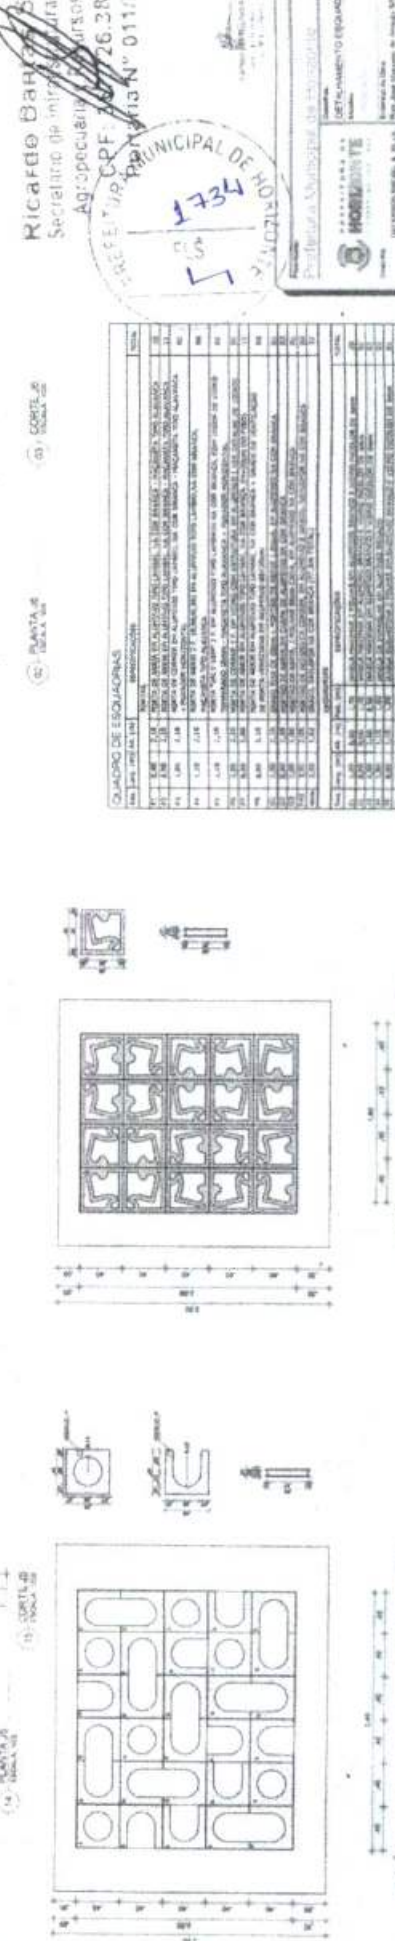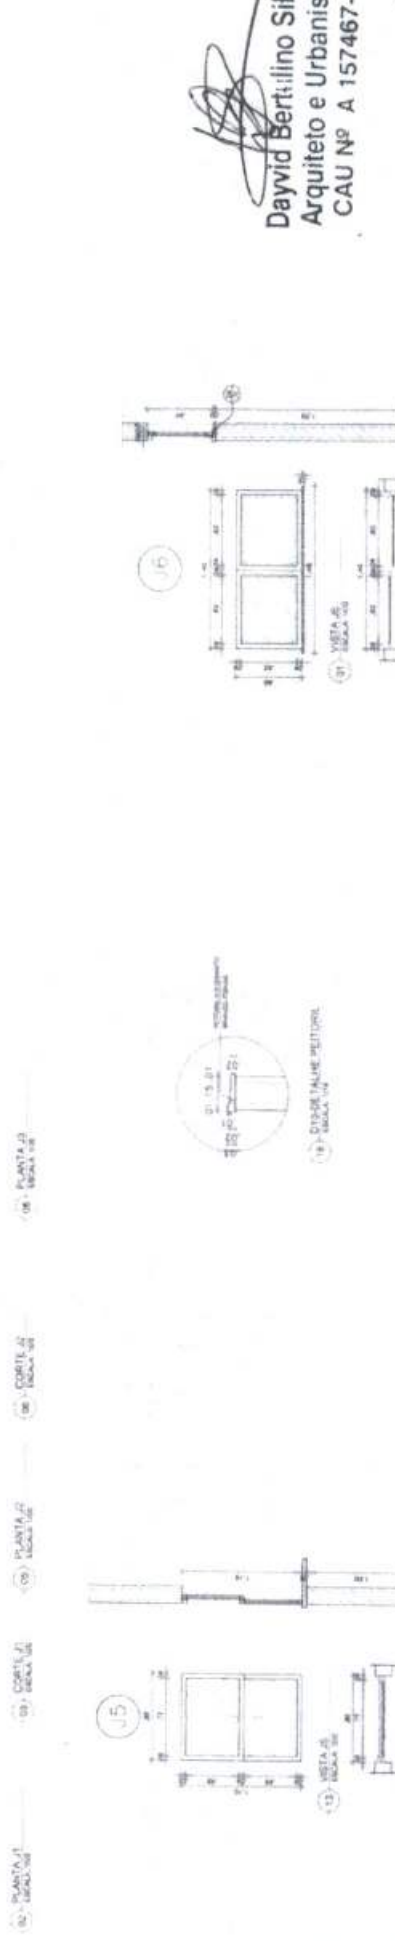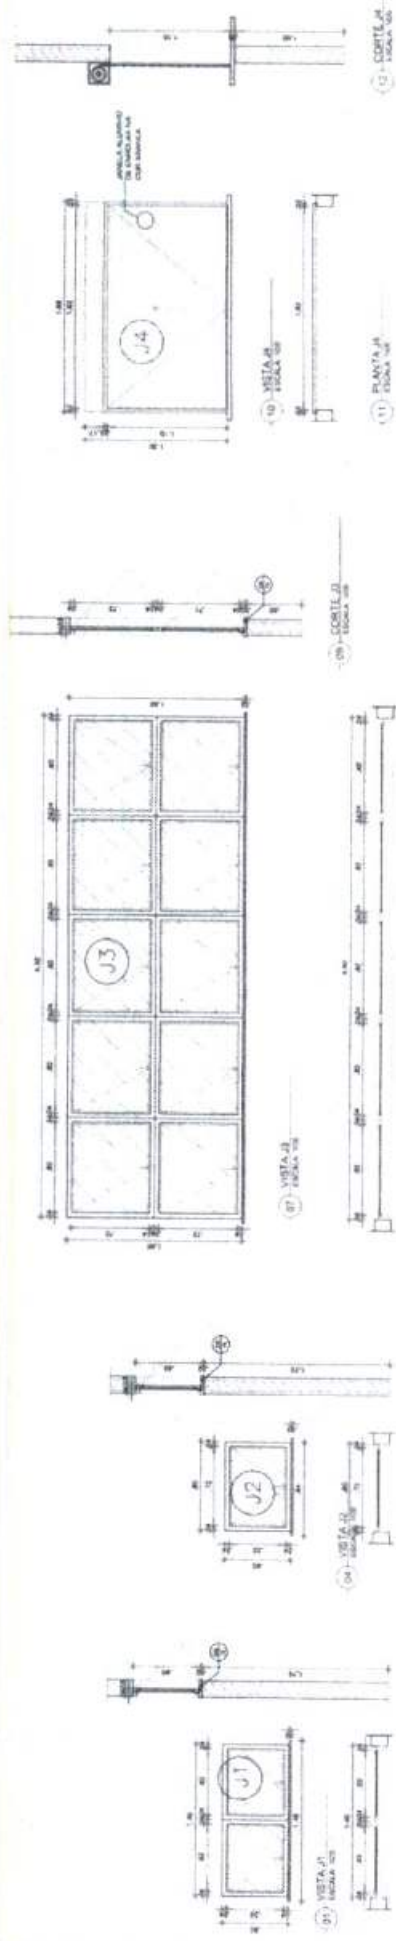

Dayvid Bertolino Silva
Arquiteto e Urbanista
CAU Nº A 157467-1


Ricardo Barreto Campain
Secretário de Infraestrutura e Planejamento
Agropecuária e Recursos Humanos
CPF Nº 26.383-00
RPA Nº 011/20-5




Form for the Municipality of Hortolândia, including fields for project name, number, and date.

QUADRO DE ESQUADROS


ITEM	QUANTIDADE	ESPECIFICAÇÃO	UNIDADE	VALOR UNITÁRIO	VALOR TOTAL
1	1	ALUMINIO 6063 T50 ANODIZADO	m²	120,00	120,00
2	1	VIDRO 5mm	m²	10,00	10,00
3	1	CAIXILHO 6063 T50 ANODIZADO	m	15,00	15,00
4	1	CAIXILHO 6063 T50 ANODIZADO	m	15,00	15,00
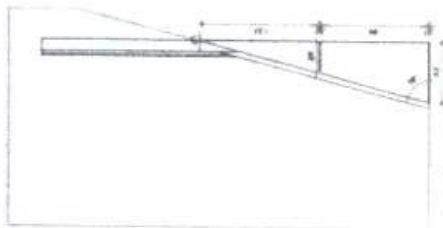

(02) - VISTA SUPERIOR DO VORÃO

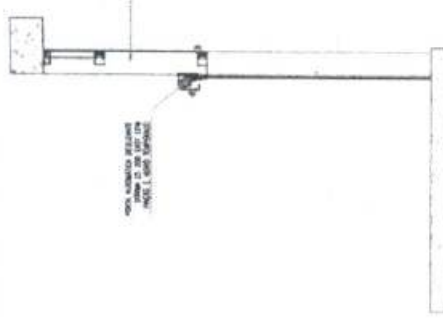


(03) - CORTES A - PELA DO VORÃO

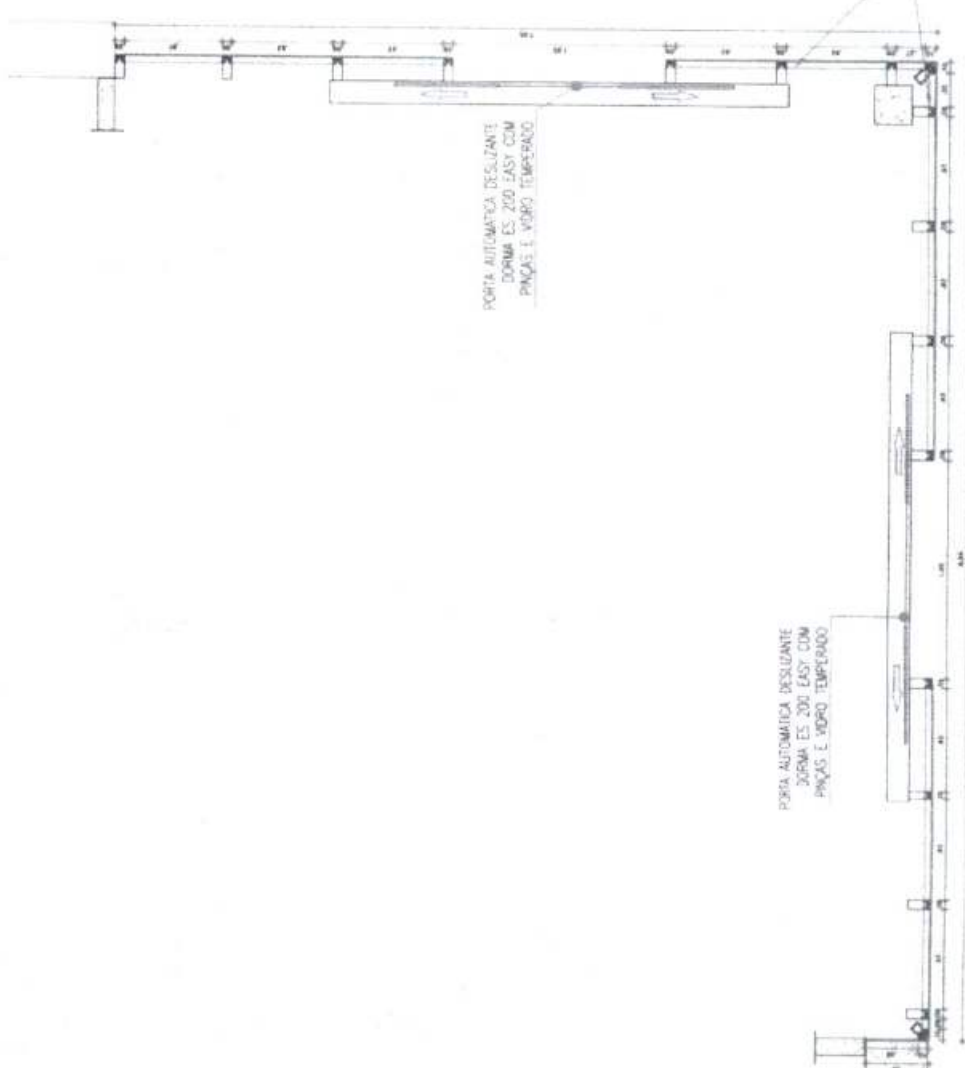

PORTA AUTOMÁTICA DESLIZANTE
DORMA ES 200 EAST COM
PILÓTOS E VORÃO TEMPERADO

PORTA AUTOMÁTICA DESLIZANTE
DORMA ES 200 EAST COM
PILÓTOS E VORÃO TEMPERADO

CONJUNTO ESTRUTURAL GLASSING
COM 10 MÓDULOS DE ANELOS MAXIM-AR
FECHAMENTO EM VORÃO 500 "SLIDING"
LAMINADO ANELOS 8mm (4mm+PB+4mm)
MAQUINA (BRONZE) SAINT-GOBAIN DU SINEAR

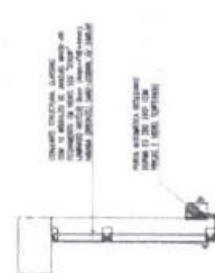

(04) - CORTES B - PELA DO VORÃO



GOVERNO MUNICIPAL DE NOVO ADEMAR SECRETARIA DE OBRAS E URBANISMO DEPARTAMENTO DE LICITAÇÃO PROCESSO Nº 001/2017 EDITAL Nº 001/2017 DATA DE ABERTURA: 17/05/2017 HORA DE ABERTURA: 14h00 LOCAL DE ABERTURA: SALA DE LICITAÇÃO ENDEREÇO: RUA DA PAZ, 100 - CENTRO - NOVO ADEMAR - SP CEP: 13.240-000 TELEFONE: (11) 3333-1234 E-MAIL: licitacao@novoademar.sp.gov.br	
--	--


David Bertulino Silva
Arquiteto e Urbanista
CAU Nº A 157467-1

Ricardo Dantas Sampaio
Secretário de Infraestrutura Urbana
Agropecuária e Recursos Hídricos
CPF: 357.112.263-00

COMPTON STRUCTURAL ANALYSIS, Inc. 2000 University Ave. Suite 200, Berkeley, CA 94704-1170. Tel: 415/841-1170. Fax: 415/841-1171. E-mail: info@compton-structural.com. Web: <http://www.compton-structural.com>.



CONTRACT STRUCTURAL STEEL
CONCRETE STRUCTURAL STEEL
STEEL JOIST ROOFING
STEEL JOIST FLOORING
STEEL JOIST WALLS
STEEL JOIST CEILING
STEEL JOIST PARTITION
STEEL JOIST TRUSS
STEEL JOIST GIRDER
STEEL JOIST BEAM
STEEL JOIST COLUMN
STEEL JOIST BRACE
STEEL JOIST HANGAR
STEEL JOIST GARAGE
STEEL JOIST DRIVEWAY
STEEL JOIST PORCH
STEEL JOIST PATIO
STEEL JOIST DECK
STEEL JOIST BALCONY
STEEL JOIST TERRACE
STEEL JOIST WALKWAY
STEEL JOIST STAIRWAY
STEEL JOIST ELEVATOR
STEEL JOIST ESCALATOR
STEEL JOIST MECHANICAL
STEEL JOIST ELECTRICAL
STEEL JOIST PLUMBING
STEEL JOIST HVAC
STEEL JOIST ROOFING
STEEL JOIST FLOORING
STEEL JOIST WALLS
STEEL JOIST CEILING
STEEL JOIST PARTITION
STEEL JOIST TRUSS
STEEL JOIST GIRDER
STEEL JOIST BEAM
STEEL JOIST COLUMN
STEEL JOIST BRACE
STEEL JOIST HANGAR
STEEL JOIST GARAGE
STEEL JOIST DRIVEWAY
STEEL JOIST PORCH
STEEL JOIST PATIO
STEEL JOIST DECK
STEEL JOIST BALCONY
STEEL JOIST TERRACE
STEEL JOIST WALKWAY
STEEL JOIST STAIRWAY
STEEL JOIST ELEVATOR
STEEL JOIST ESCALATOR
STEEL JOIST MECHANICAL
STEEL JOIST ELECTRICAL
STEEL JOIST PLUMBING
STEEL JOIST HVAC

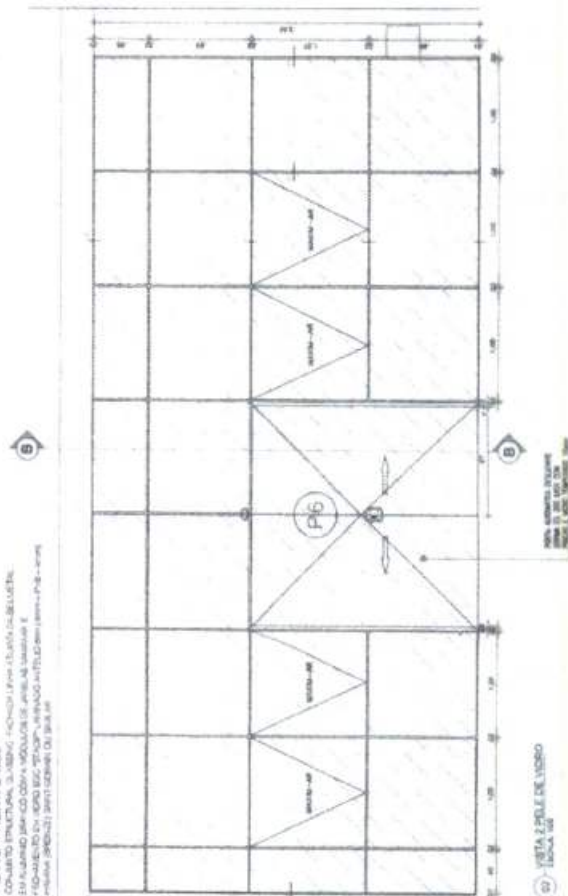


es - VISTA 2 PULZANTI NERO

Dayvid Bertulino Silva
Arquiteto e Urbanista
CAU Nº A 157467-1

[illegible]


Ricardo Daniel Sampato
Secretario de Interior, Urbanismo
y Obras Públicas
Agropecuaria y Recursos Hídricos
CPF: 35.126.383-00
Portaria N° 011/2015

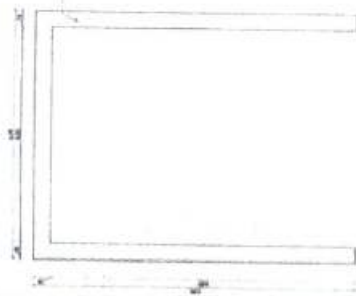


07 - PORTAL EM AÇO
ESCALA 1:50




08 - PORTAL EM AÇO
ESCALA 1:50

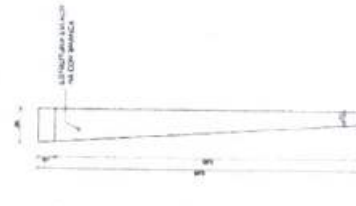

09 - PORTAL EM AÇO
ESCALA 1:50

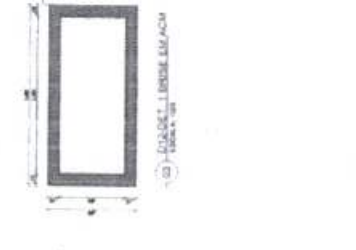

10 - PORTAL EM AÇO
ESCALA 1:50

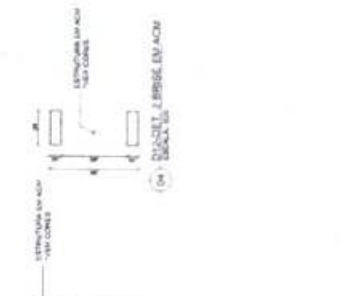

11 - PORTAL EM AÇO
ESCALA 1:50




12 - PORTAL EM AÇO
ESCALA 1:50



13 - PORTAL EM AÇO
ESCALA 1:50



14 - PORTAL EM AÇO
ESCALA 1:50

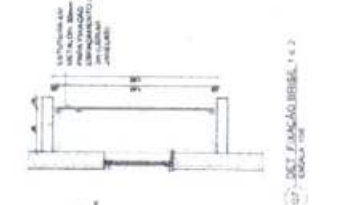

15 - PORTAL EM AÇO
ESCALA 1:50




16 - PORTAL EM AÇO
ESCALA 1:50



17 - PORTAL EM AÇO
ESCALA 1:50



18 - PORTAL EM AÇO
ESCALA 1:50

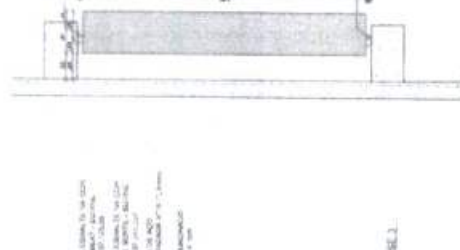


19 - PORTAL EM AÇO
ESCALA 1:50



20 - PORTAL EM AÇO
ESCALA 1:50



21 - PORTAL EM AÇO
ESCALA 1:50

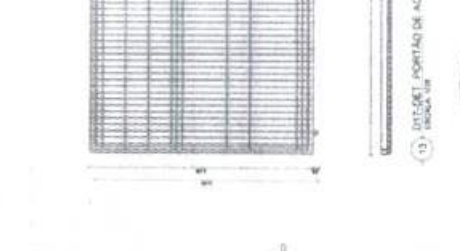

22 - PORTAL EM AÇO
ESCALA 1:50



23 - PORTAL EM AÇO
ESCALA 1:50



24 - PORTAL EM AÇO
ESCALA 1:50

ESQUADRIAS	ESPECIFICAÇÕES	TOTAL
PORTAL EM AÇO NA COR BRANCA		01
BRISSE 1 EM CHAPA DE AÇO GALVANIZADO N°16(1.5mm) COM FUIROS COM DIÂMETRO DE 5cm.		08
NA COR LEVE BALANÇO - SÚVITIL		12
BRISSE 2 EM CHAPA DE AÇO GALVANIZADO N°16(1.5mm) COM FUIROS COM DIÂMETRO DE 5cm.		11
BRISSE 3 EM CHAPA DE AÇO GALVANIZADO N°16(1.5mm) COM FUIROS QUADRADOS DE 1cm X 1cm. ESP: 1cm		56
NAS CORES DIA DE SORTE - SÚVITIL E APROBEAT - SÚVITIL		
PAL 3,03 2,05	PORTÃO DE ACESSO DE CORRER, EM ALUMÍNIO E GRADIL NAYLOFOR NA COR BRANCA	04
2,50 1,53	GRADIL NAYLOFOR NA COR BRANCA (77,5m TOTAL)	31

11 - DET. JAMACÃO BRISSE METALICO 3
ESCALA 1:50

12 - BRISSE GRADIL
ESCALA 1:50

13 - DET. PORTÃO DE ACESSO
ESCALA 1:50



Dayvid Bertolino Silva
Arquiteto e Urbanista
CAU Nº A 157467-1

Carteira Profissional de Arquiteto e Urbanista



Nome: Dayvid Bertolino Silva

Registro: 19


Assinatura: [Assinatura]

Carimbo: [Carimbo]


Ricardo Dantas Campaio
Secretário de Infraestrutura Urbana
CPF: 38.426.383-00
Portaria Nº 011/2023

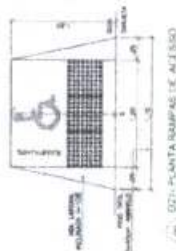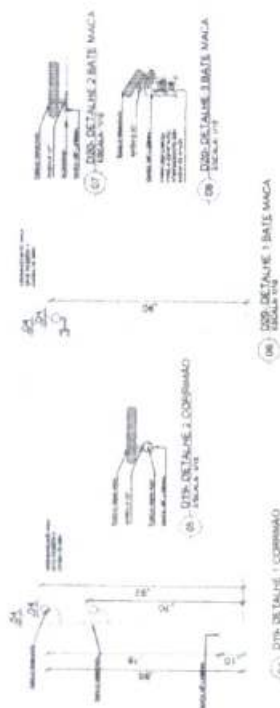

(8) 0271: PLANTA RUMPA DE ACESNO

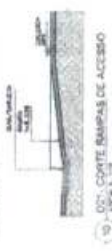

THE CHARTERED INSTITUTION OF PROFESSIONAL ACCOUNTANTS

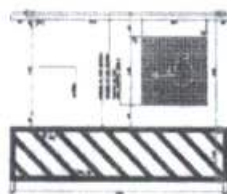


411 <http://dx.doi.org/10.1016/j.jad.2012.05.011>

[illegible]


Dayvid Bertulino Silva
Arquiteto e Urbanista
CAU Nº A 157467-1

Ricardo Dantas Campaio
Secretário de Infraestrutura Urbana
Agropecuária e Recursos Hídricos
CPF: 370.26.383-00
Portaria N.º 011/2025

CPF: 3426.383-00
portaria N° 011/2025

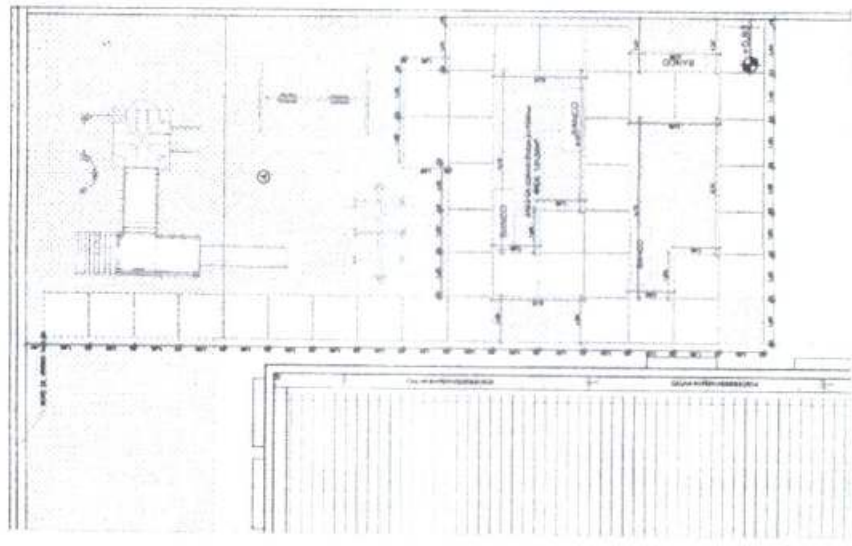

(01) PLANTA ENQUADRAÇÃO EXTERNA
ESCALA 1:50




(02) DETALHE PISO MOLDAÇO
ESCALA 1:10



(03) DETALHE PISO MOLDAÇO
ESCALA 1:10




(04) DETALHE PISO MOLDAÇO
ESCALA 1:10

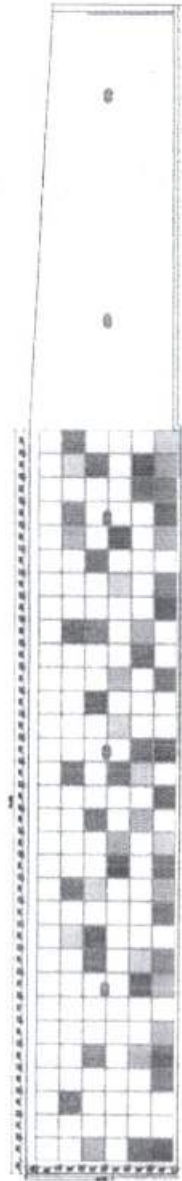

(05) DETALHE PISO LA TERNAL
ESCALA 1:10




(06) DETALHE PISO LA TERNAL
ESCALA 1:10

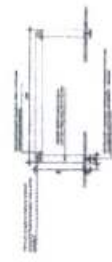


(07) DETALHE PAREDE
ESCALA 1:10



(08) DETALHE TETO
ESCALA 1:10

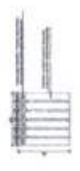

(09) DETALHE TETO
ESCALA 1:10

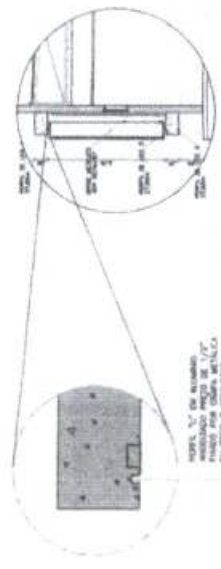

(10) DETALHE PAREDE
ESCALA 1:10

Dayvid Bertolino Silva
Arquiteto e Urbanista
CAU Nº A 157467-1



Prefeitura Municipal de São Paulo SECRETARIA DE INFRAESTRUTURA E OBRAS DEPARTAMENTO DE LICITAÇÃO E EMPREITADAS	
Processo Nº 21	Data 21/07/2010
Objeto OBRAS DE REFORMA E MANUTENÇÃO DE PAVIMENTOS E REDE DE DRENAÇÃO	Valor R\$ 1.000.000,00
Local Rua...	Data de Entrega 25/07/2010

Ricardo Barreto
Secretário de Infraestrutura e Obras
Agropecuária e Serviços Públicos
CPF: 31.26.383-00
Portaria Nº 011/2010