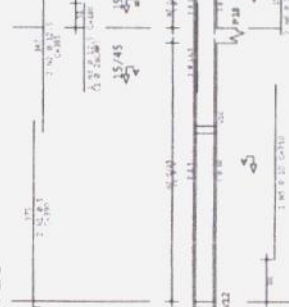
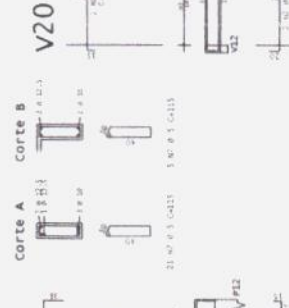
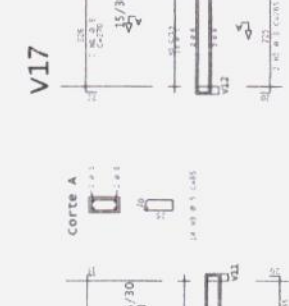
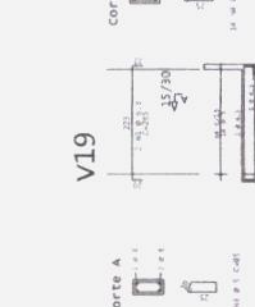
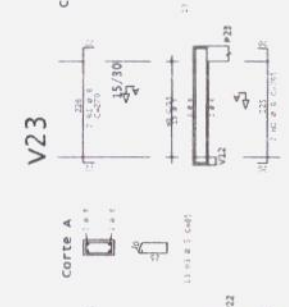
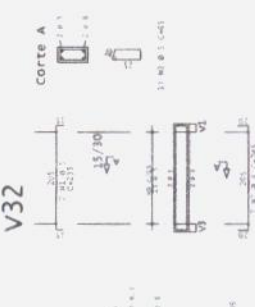
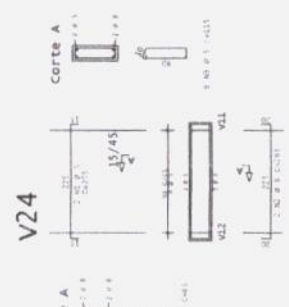


RESÍDUO DE AÇO			PESO
AÇO	NET COMPR.		
0,08	9		0,72
0,16	9	2,77	2,31
0,24	9	4,15	3,47
0,32	9	5,53	4,63
0,40	9	6,91	5,79
0,48	9	8,29	6,95
0,56	9	9,67	8,11
0,64	9	11,05	9,27
0,72	9	12,43	10,43
0,80	9	13,81	11,59
0,88	9	15,19	12,75
0,96	9	16,57	13,91
1,04	9	17,95	15,07
1,12	9	19,33	16,23
1,20	9	20,71	17,39
1,28	9	22,09	18,55
1,36	9	23,47	19,71
1,44	9	24,85	20,87
1,52	9	26,23	22,03
1,60	9	27,61	23,19
1,68	9	28,99	24,35
1,76	9	30,37	25,51
1,84	9	31,75	26,67
1,92	9	33,13	27,83
2,00	9	34,51	28,99
2,08	9	35,89	30,15
2,16	9	37,27	31,31
2,24	9	38,65	32,47
2,32	9	40,03	33,63
2,40	9	41,41	34,79
2,48	9	42,79	35,95
2,56	9	44,17	37,11
2,64	9	45,55	38,27
2,72	9	46,93	39,43
2,80	9	48,31	40,59
2,88	9	49,69	41,75
2,96	9	51,07	42,91
3,04	9	52,45	44,07
3,12	9	53,83	45,23
3,20	9	55,21	46,39
3,28	9	56,59	47,55
3,36	9	57,97	48,71
3,44	9	59,35	49,87
3,52	9	60,73	51,03
3,60	9	62,11	52,19
3,68	9	63,49	53,35
3,76	9	64,87	54,51
3,84	9	66,25	55,67
3,92	9	67,63	56,83
4,00	9	69,01	57,99
4,08	9	70,39	59,15
4,16	9	71,77	60,31
4,24	9	73,15	61,47
4,32	9	74,53	62,63
4,40	9	75,91	63,79
4,48	9	77,29	64,95
4,56	9	78,67	66,11
4,64	9	79,99	67,27
4,72	9	81,31	68,43
4,80	9	82,63	69,59
4,88	9	83,95	70,75
4,96	9	85,27	71,91
5,04	9	86,59	73,07
5,12	9	87,91	74,23
5,20	9	89,23	75,39
5,28	9	90,55	76,55
5,36	9	91,87	77,71
5,44	9	93,19	78,87
5,52	9	94,51	80,03
5,60	9	95,83	81,19
5,68	9	97,15	82,35
5,76	9	98,47	83,51
5,84	9	99,79	84,67
5,92	9	101,11	85,83
6,00	9	102,43	86,99
6,08	9	103,75	88,15
6,16	9	105,07	89,31
6,24	9	106,39	90,47
6,32	9	107,71	91,63
6,40	9	109,03	92,79
6,48	9	110,35	93,95
6,56	9	111,67	95,11
6,64	9	112,99	96,27
6,72	9	114,31	97,43
6,80	9	115,63	98,59
6,88	9	116,95	99,75
6,96	9	118,27	100,91
7,04	9	119,59	
PESO TOTAL			60A = 45 kg
PESO TOTAL			50A = 100 kg


14	
15	
16	
17	140-170
18	180-220
19	220-270
20	270-340

[illegible]


A EXECUÇÃO DA ESTRUTURA DEVERÁ SEGUIR CRITERIAMENTE AS RECOMENDAÇÕES DAS NORMAS PERTINENTES DA ABNT ESPECIALMENTE A NBR-14931/2004 QUE NÃO TIHA MEDIDAS EM ESCALA, CONFERIR COTAS "IN LOCO" REALIZAR CUIDA E CONTROLE TECNOLÓGICO DO CONCRETO NÃO DEIXAR EM COTA APARENTE ELEMENTOS NÃO PREVISTOS COMO TAL NÃO DEIXAR FUROS E PASSAGENS DE TUBULAÇÕES SUPERIORES A 10cm SEM PREVISÃO EM PROJETO NÃO DEIXAR EM COTA APARENTE TUBULAÇÕES NA ARQUITETURA SEM PRÉVIA AUTORIZAÇÃO DO ENGENHEIRO ESTRUTURAL MODIFICAÇÃO NESTE PROJETO E SUA UTILIZAÇÃO EM OBRAS DIVERSAS DA ABMDO É ESPECIFICADA, SUJEITA RESPONSÁVELS AS PENAS DA LEGISLAÇÃO GENTILE

COMISSÃO PERMANENTE DE LICITAÇÃO
FILM. 968
5
RUBRICA

F ₀	> 25MPa
N	≥ 30 MPa
Tipo de aço	- NEW DET
LARGO	
LONGA	
PUNÇÃO	
PERFURAÇÃO	
Nome do Agente/Atividade ou outro	MISTURADOR

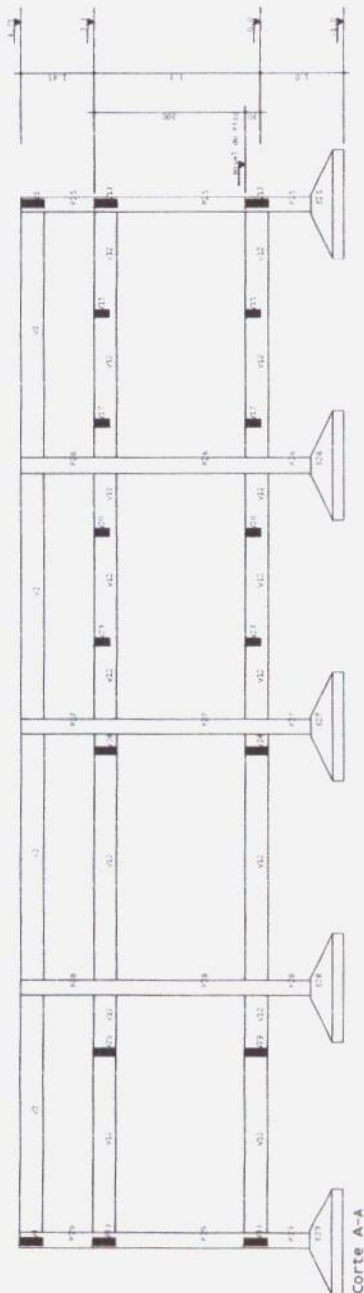

Corte A-A

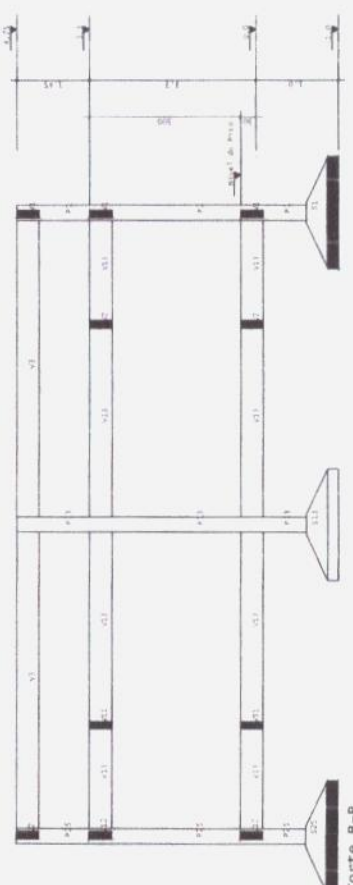


Corte B-B

- A EXECUÇÃO DA ESTRUTURA DEVERÁ SEGUIR CRITERIOSAMENTE AS RECOMENDAÇÕES DAS NORMAS PERTINENTES DA ABNT, ESPECIALMENTE A NBR-14.931/2004
- NÃO TRAR MEDIDAS EM ESCALA, CONFERIR COTAS "IN LOCO"
- REALIZAR CURA E CONTROLE TECNOLÓGICO DO CONCRETO
- NÃO DEIXAR EM CONCRETO APARENTE ELEMENTOS NÃO PREVISTOS COMO TAL
- NÃO DEIXAR FUROS E PASSAGENS DE TUBULAÇÕES SUPERIORES A 10cm SEM PREVISÃO EM PROJETO
- NÃO PROMOVER ALTERAÇÕES NA ARQUITETURA SEM PRÉVIA AUTORIZAÇÃO DO ENGENHEIRO ESTRUTURAL
- MODIFICAÇÕES NESTE PROJETO E SUA UTILIZAÇÃO EM OBRA DIVERSA DA ABAIXO ESPECIFICADA SUJEITAM OS RESPONSÁVEIS ÀS PENAS DA LEGISLAÇÃO VIGENTE




Ricardo Damasceno Sampaio Secretário de Infraestrutura Urbânismo Agropecuária e Recursos Hídricos CPF: 357.009.383-00 Portaria Nº 417/2021	
TECH Engenharia e Arquitetura Rua Santa Luzia, 81 - 1º andar Centro - Fátima, RJ - CEP: 20.000-000 Fone: (21) 2500-1100	
MERCADO PÚBLICO PREFEITURA MUNICIPAL DE HORIZONTE Avenida B. B. Lacerda Centro - Horizonte, RJ - CEP: 20.000-000 Fone: (21) 2500-1100	
Emissão: 11/11/2021 Hora: 14:00:00 Valor: R\$ 1.000,00 Valor em Letra: Um mil e 000 reais e 00/100	
Assinatura: _____ Rubrica: _____ Data: 11/11/2021	

PLANO DE TERÇAS - COBERTURA 06

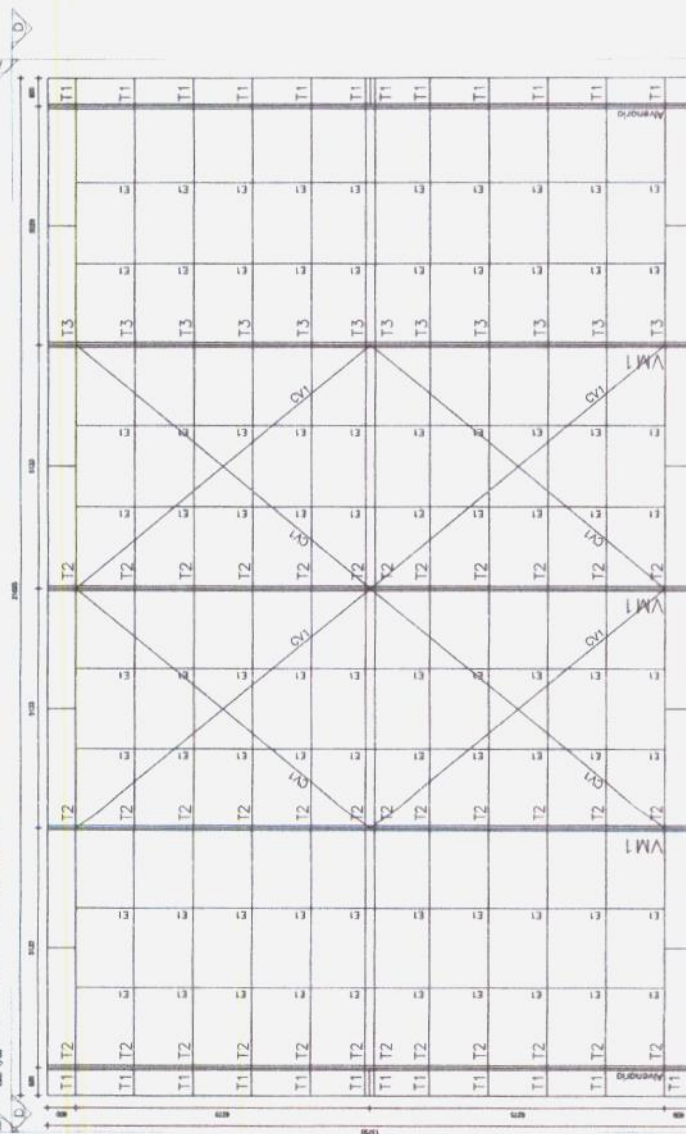


PLANO DE TERÇAS - COBERTURA 06

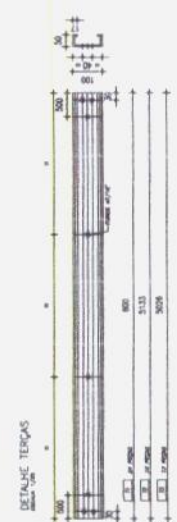

DETALHE ESTICADORES



CONTRAVENITO

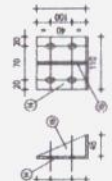

DETAILHE A
ESCALA: 1/8"



4



VM2
Box 1/78
CENTER ST. PEASKEE



Ricardo Dantas Sampaio
Secretário de Infraestrutura, Urbanismo
Agropecuária e Recursos Hídricos
CPF: 362.116.383-00
Portaria N.º 64/2021

COMISSÃO PERMANENTE DE C. C. 1971
RUBRICA

[illegible]


INSTALAÇÕES ELÉTRICAS

[illegible]

COMISSÃO PERMANENTE DE LICITAÇÃO
RUBRICA

Ricardo Lannes Sampaio
Secretário de Infraestrutura, Urbanismo
Agropecuária e Recursos Hídricos
— CPE-353.06.385-00
Polaris Nº 744/2021

[illegible]

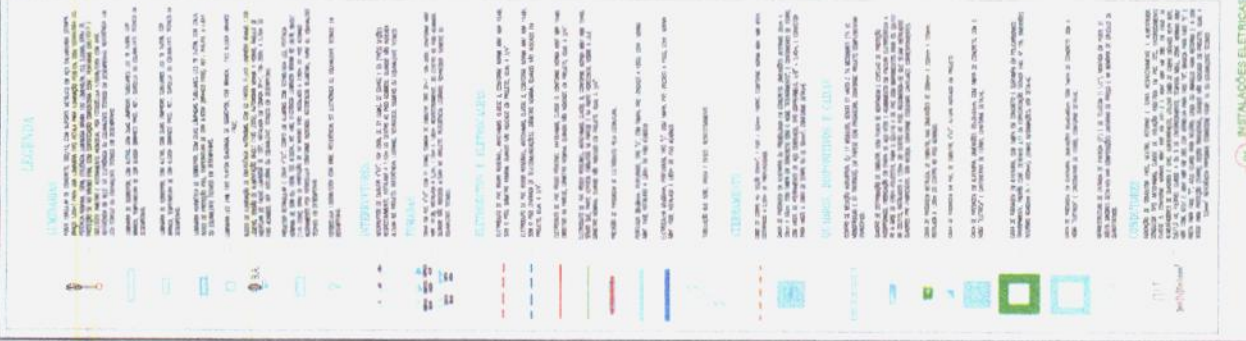

LEGENDA

1. POSTE DE DISTRIBUIÇÃO DE ENERGIA ELÉTRICA

2. TRANSFORMADOR DE ENERGIA ELÉTRICA

3. EQUIPAMENTO ELÉTRICO

4. CABLO DE DISTRIBUIÇÃO DE ENERGIA ELÉTRICA

5. TUBO DE PROTEÇÃO DE CABLO DE DISTRIBUIÇÃO DE ENERGIA ELÉTRICA

6. TUBO DE PROTEÇÃO DE EQUIPAMENTO ELÉTRICO

7. TUBO DE PROTEÇÃO DE CABLO DE DISTRIBUIÇÃO DE ENERGIA ELÉTRICA

8. TUBO DE PROTEÇÃO DE EQUIPAMENTO ELÉTRICO

9. TUBO DE PROTEÇÃO DE CABLO DE DISTRIBUIÇÃO DE ENERGIA ELÉTRICA

10. TUBO DE PROTEÇÃO DE EQUIPAMENTO ELÉTRICO



QUADRO DE DISTRIBUIÇÃO DE ENERGIA ELÉTRICA - QDE (BOXES 01 A 10) - MERCADO CATOLÉ									
ITEM	DESCRIÇÃO	QUANTIDADE	UNIDADE	VALOR UNITÁRIO (R\$)	VALOR TOTAL (R\$)	VALOR UNITÁRIO (R\$)	VALOR TOTAL (R\$)	VALOR UNITÁRIO (R\$)	VALOR TOTAL (R\$)
01	AMBIENTE FINALIDADE								
1	ILUMINAÇÃO	1	1	1.000,00	1.000,00	1.000,00	1.000,00	1.000,00	1.000,00
2	TOURADA	1	1	1.000,00	1.000,00	1.000,00	1.000,00	1.000,00	1.000,00
3	RESERVA	1	1	1.000,00	1.000,00	1.000,00	1.000,00	1.000,00	1.000,00
TOTAL		3			3.000,00		3.000,00		3.000,00

QUADRO DE DISTRIBUIÇÃO DE ENERGIA ELÉTRICA - QDE (BOXES 11 A 20) - MERCADO CATOLÉ									
02	AMBIENTE FINALIDADE								
1	ILUMINAÇÃO	1	1	1.000,00	1.000,00	1.000,00	1.000,00	1.000,00	1.000,00
2	TOURADA	1	1	1.000,00	1.000,00	1.000,00	1.000,00	1.000,00	1.000,00
3	RESERVA	1	1	1.000,00	1.000,00	1.000,00	1.000,00	1.000,00	1.000,00
TOTAL		3			3.000,00		3.000,00		3.000,00

QUADRO DE DISTRIBUIÇÃO DE ENERGIA ELÉTRICA - QDE (BOXES 21 A 30) - MERCADO CATOLÉ									
03	AMBIENTE FINALIDADE								
1	ILUMINAÇÃO	1	1	1.000,00	1.000,00	1.000,00	1.000,00	1.000,00	1.000,00
2	TOURADA	1	1	1.000,00	1.000,00	1.000,00	1.000,00	1.000,00	1.000,00
3	RESERVA	1	1	1.000,00	1.000,00	1.000,00	1.000,00	1.000,00	1.000,00
TOTAL		3			3.000,00		3.000,00		3.000,00

QUADRO DE DISTRIBUIÇÃO DE ENERGIA ELÉTRICA - QDE (BOXES 31 A 40) - MERCADO CATOLÉ									
04	AMBIENTE FINALIDADE								
1	ILUMINAÇÃO	1	1	1.000,00	1.000,00	1.000,00	1.000,00	1.000,00	1.000,00
2	TOURADA	1	1	1.000,00	1.000,00	1.000,00	1.000,00	1.000,00	1.000,00
3	RESERVA	1	1	1.000,00	1.000,00	1.000,00	1.000,00	1.000,00	1.000,00
TOTAL		3			3.000,00		3.000,00		3.000,00

Ricardo Dantas Sampaio
Secretário de Infraestrutura, Urbanismo e Obras Públicas

CPF: 30.126.383-00
Portaria nº 74/2024



COMISSÃO PERMANENTE DE LICITAÇÃO
RUBRICA 976

Prefeitura Municipal de Horizonte
Secretaria de Infraestrutura, Urbanismo e Obras Públicas
Indicação 04


COMISSÃO PERMANENTE DE LICITAÇÃO
RUBRICA 976

Prefeitura Municipal de Horizonte
Secretaria de Infraestrutura, Urbanismo e Obras Públicas
Indicação 04

	BALO ESFÉRICO METÁLICO PARA DRENAGEM DAS ÁGUAS PLUVIAIS
	JOELHO EM PVC BRANCO ø 75mm
	TUBO EM PVC BRANCO ø 100/75mm
	CAXA DE INSPEÇÃO 60x60x40cm EM ALVENARA COM TAMPA EM CONCRETO

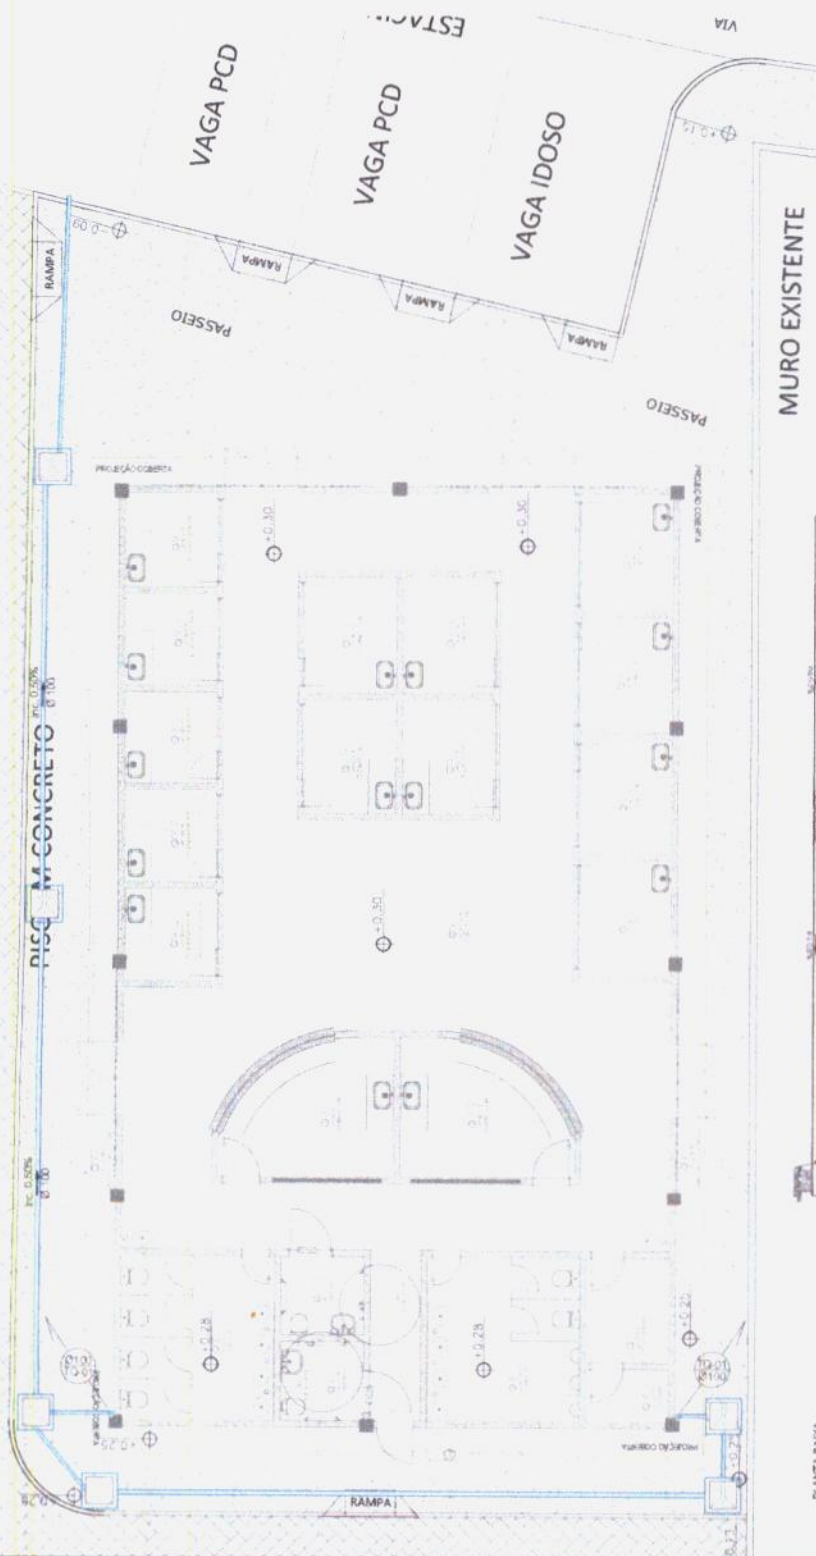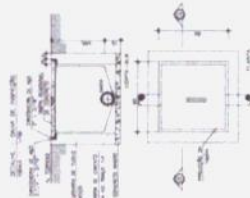

PLANTA BAIXA
ESCALA 1:150

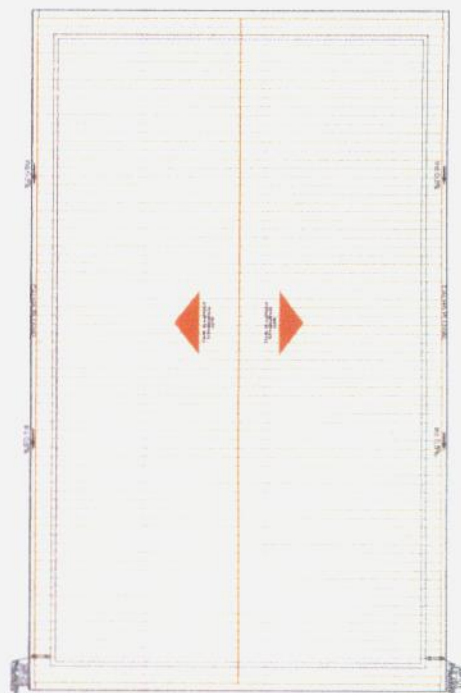PLANTA BAIXA-COBERTA
ESCALA 1/75

MURO EXISTENTE

Ricardo Pontes Sampaio
 Secretário de Infraestrutura, Urbanismo
 e Recursos Hídricos

CFP: 726.583-00



COMISSÃO PERMANENTE DE LICITAÇÃO
FLH. 980
5
RUBRICA

	Prefeitura Municipal de Horizonte
PROPOSTA Nº 01 DE PLANO DIRETOR 2008-2012	01
02	02
03	03
04	04
88	88
89	89</

TEIHA METALICA TERMICA-USTICA
E=30mm


LEGENDA

	RAIO ESFERICO METALICO PARA DRENAGEM DAS AGUAS PLUVIAIS
	JOELHO EM PVC BRANCO ø 100mm
	TUBO EM PVC BRANCO ø 100mm


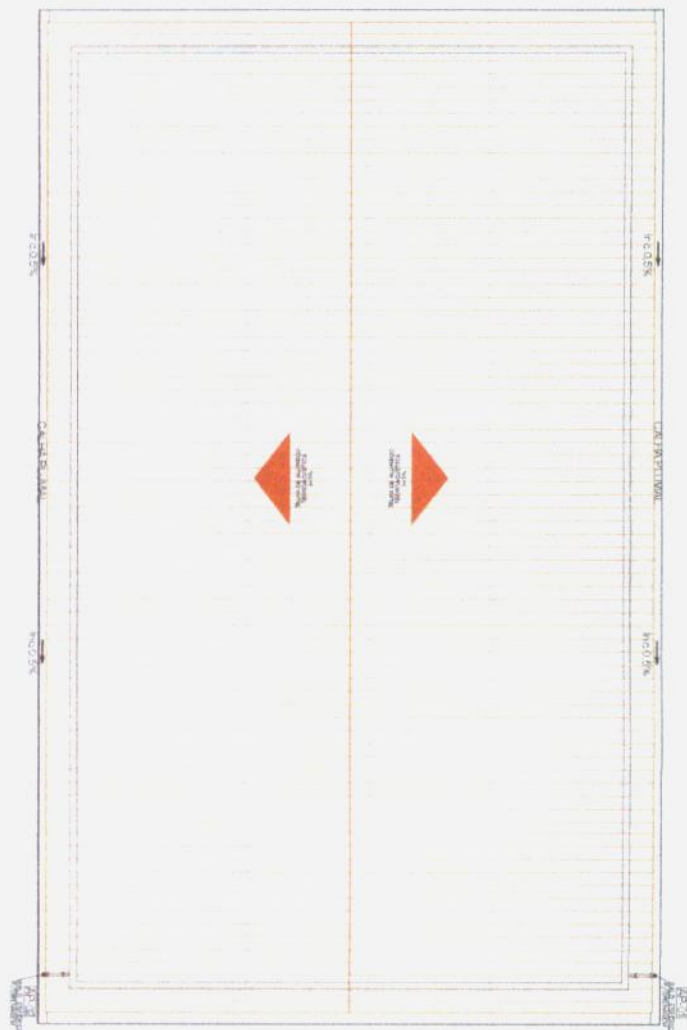
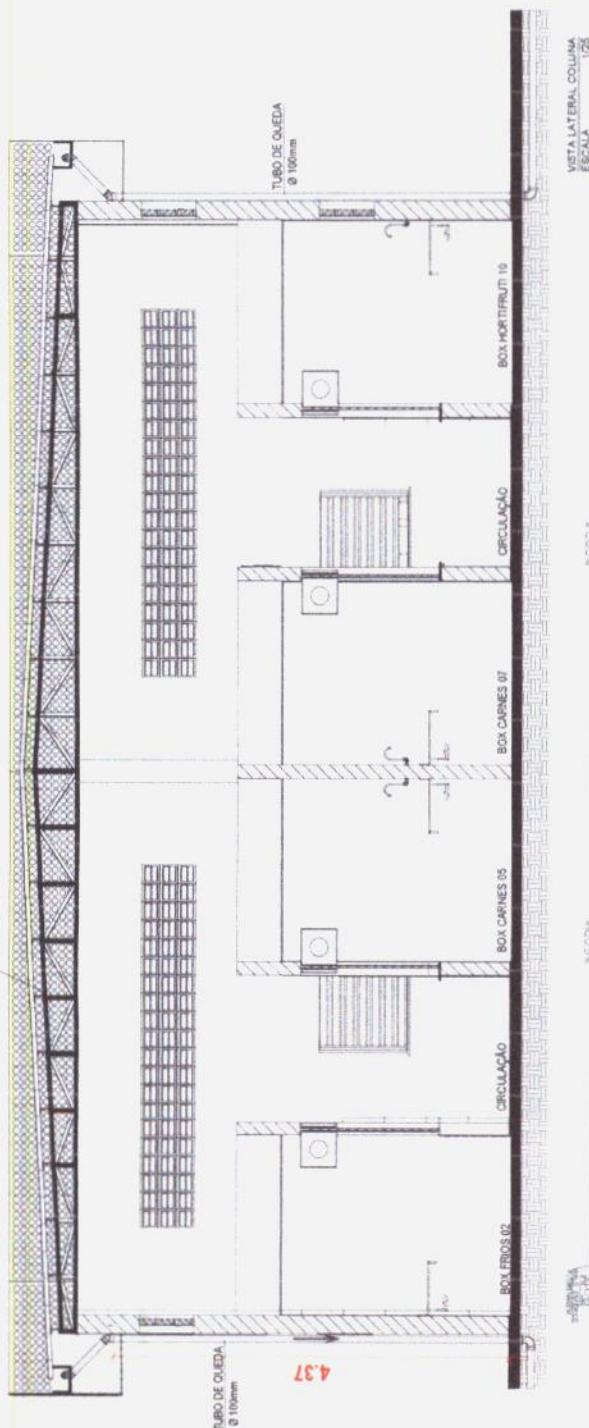


Picardo O. Sampaio
Secretário da Infraestrutura, Urbanismo e Agropecuária
CPF: 35.116.744-01
Secretaria Municipal de Planejamento e Desenvolvimento

Prefeitura Municipal de Horizonte	
Desenhista	Projeto
Desenho	02
Projeto	02
Assinatura do Responsável Técnico	
Assinatura do Responsável Técnico	
Assinatura do Responsável Técnico	

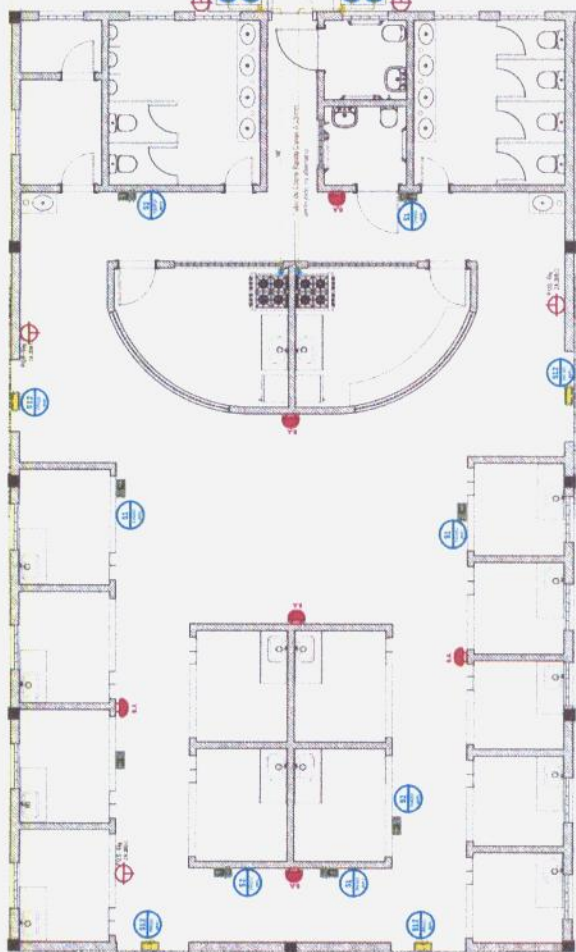

1 - PLANTA BAIXA INCENCO ESC 1/500

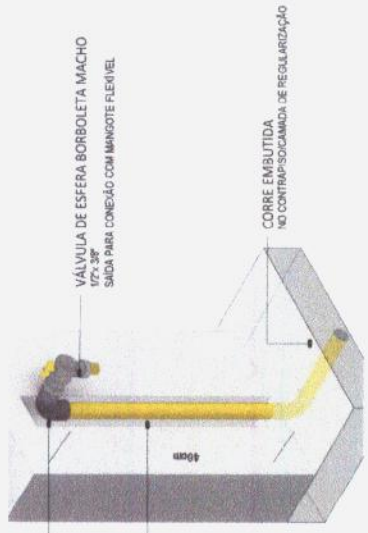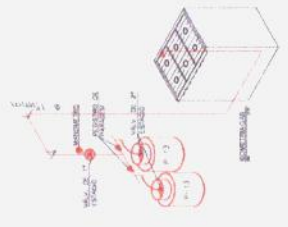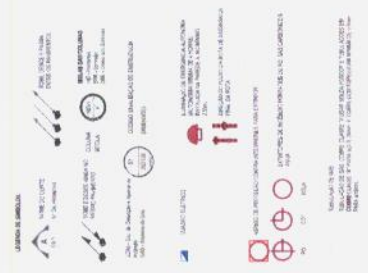



JOELHO 90º FÊMEA
919mm x 1/2"

TUBULAÇÃO EMBUTIDA NA PAREDE
COM PREENCHIMENTO MACIÇO C/ MASSA DE
CIMENTO E AREIA PARA ENVELOPAMENTO
CORRE 822mm

CORRE EMBUTIDA
NO CONTRAPISO PARA REGULAÇÃO



DETALHE EXTINTOR PAREDE - 3D
9/ESQ/AL

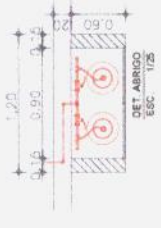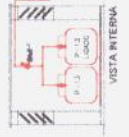

PROJ. ACABADO



DETALHE ILUMINAÇÃO DE EMERGÊNCIA
9/ESQ/AL

Ricardo Dantas Sampaio
Secretário de Infraestrutura, Urbanismo
e Agropecuária e Serviços Públicos
CPF: 357.311.383-00
Potência N. 44/2021


EXTINTORES		
Descrição	Quantidade Estimada Mínima	QTD
TERREO EXTINTOR PQ QUÍMICO SECO 8kg - ABC	24,208 C	4

BLOCOS AUTÔNOMOS		
Tipo		QTD
TERREO		
Luminária de emergência, Bloco Autônomo		1
Luminária de emergência, Bloco Autônomo		1
Luminária de emergência, Bloco Autônomo		1
Luminária de emergência, Bloco Autônomo		1
Luminária de emergência, Bloco Autônomo		1

2-SINALIZAÇÃO		
Descrição	Capacidade Estimada	QTD
TERREO SINALIZAÇÃO DE ORIENTAÇÃO E SALVAMENTO	Módulo	12

WASH STATE UNIVERSITY

 5100 UNIVERSITY AVENUE
 CLACKAMAS, WA 98015

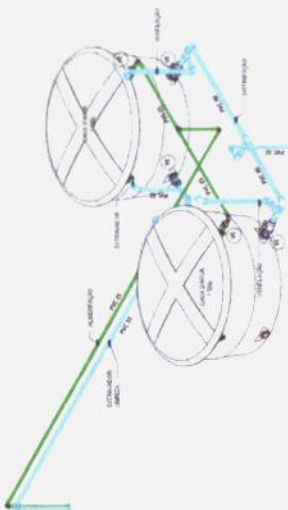


03 ISO BARRILHETE
ESCALA 1:100


LEGENDA DE CORES

ALIMENTAÇÃO PREDIAL
TUBULAÇÃO EM PVC MAPROM RÍGIDO
PARA UMA PRESSÃO DE SERVIÇO DE
7,5 KG/CM²

TUBULAÇÃO DE AFIAG
INSTALADA SOB O PISO

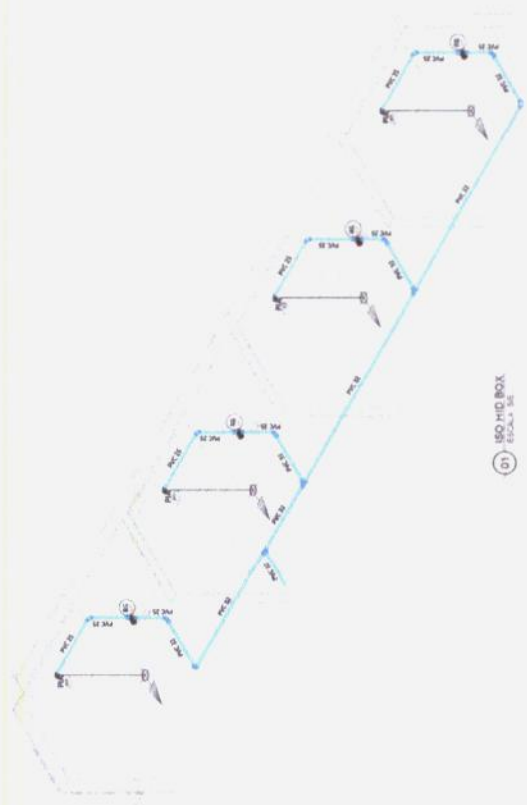

01 ISO MID BOX
ESCALA 5E

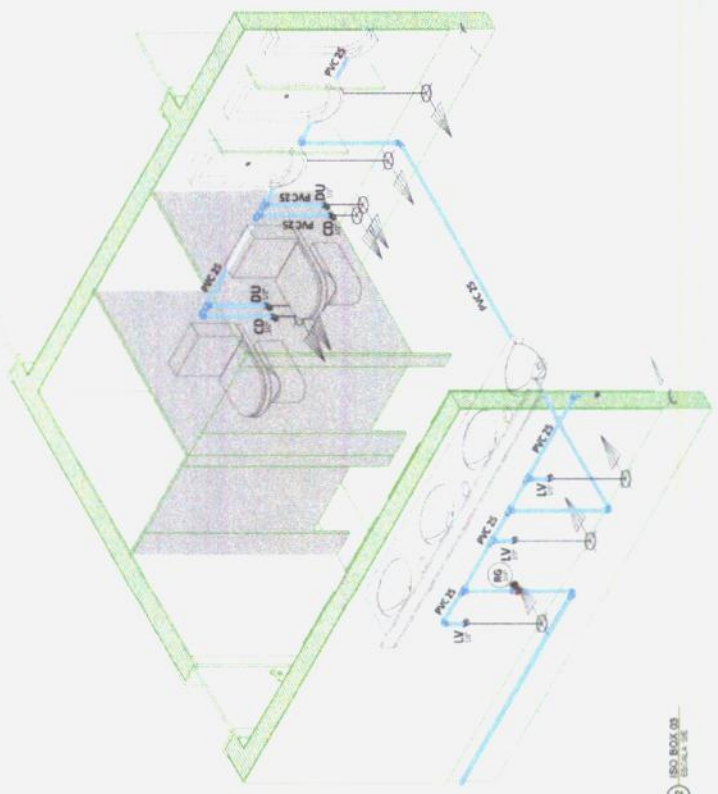

02 ISO BOX 00
ESCALA 1:1E

[illegible][illegible]

Ricardo Ventas-Sampaio
Secretario de Infraestructura, Urbanismo
y Recursos Hídricos
grupos@profecia.org.ve 726.383-00
CEP: 5400000


[illegible]

LEGENDA DE CORES


VERMELHO	ÁREA DE PROTEÇÃO
AMARELO	ÁREA DE PROTEÇÃO
VERDE	ÁREA DE PROTEÇÃO
AZUL	ÁREA DE PROTEÇÃO
ROXO	ÁREA DE PROTEÇÃO
BRANCO	ÁREA DE PROTEÇÃO

LEGENDA DE SÍMBOLOS


	ÁREA DE PROTEÇÃO
	ÁREA DE PROTEÇÃO
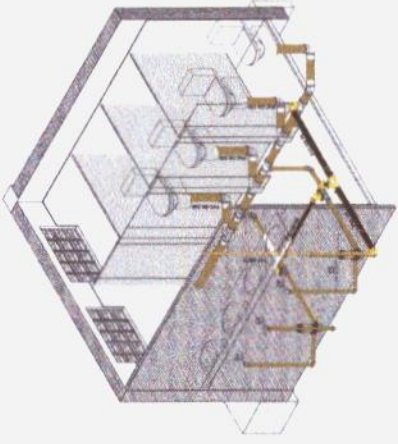

1 ISO-ESQ-WC FEM

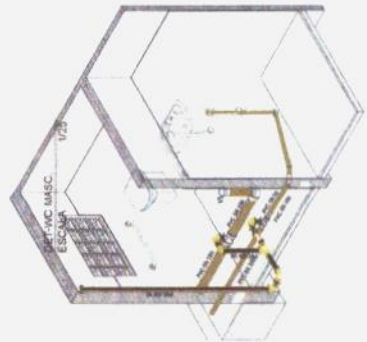

2 ISO-ESQ-WC PNE

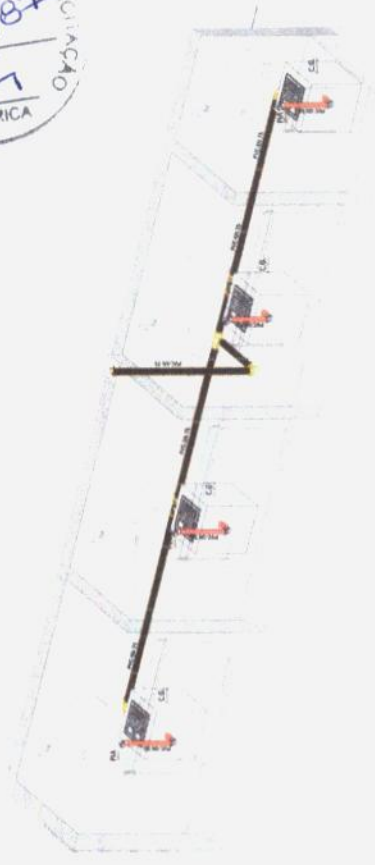

3 ISO-BOXES

Ricardo Dias Sampaio
Secretário de Infraestrutura, Urbanismo
e Agropecuária
CPT: 363.16.383-00
Assessor: 363.16.383-21

Prefeitura Municipal de Horizonte


Processo nº 03/04

Objeto: OBRAS DE REFORMA E AMPLIAÇÃO DO SISTEMA DE ABASTECIMENTO DE ÁGUA DA CIDADE DE HORIZONTE - CE.


Assessor: 363.16.383-21

Assinatura: 363.16.383-21

Assinatura: 363.16.383-21

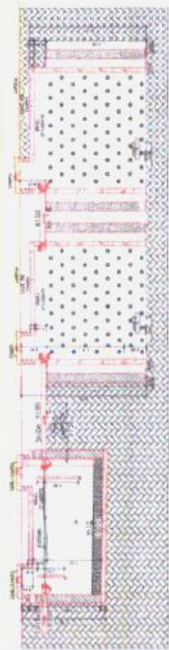

CORTE AA
ESCALA 1/25

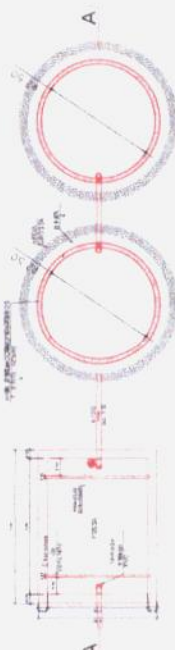


PLANTA BASTA
ESCALA 1/25



CORTE BB
ESCALA 1/25




PLANTA C
ESCALA 1/25

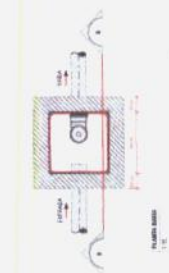


CORTE CC
ESCALA 1/25



PLANTA D
ESCALA 1/25

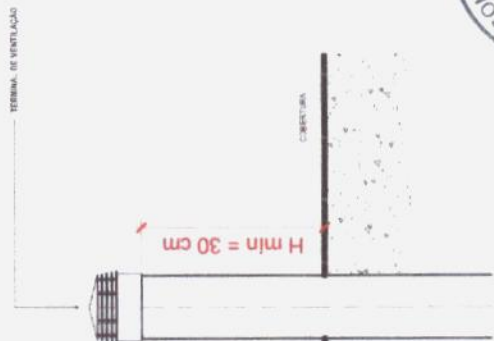

TERMINAL DE VENTILAÇÃO

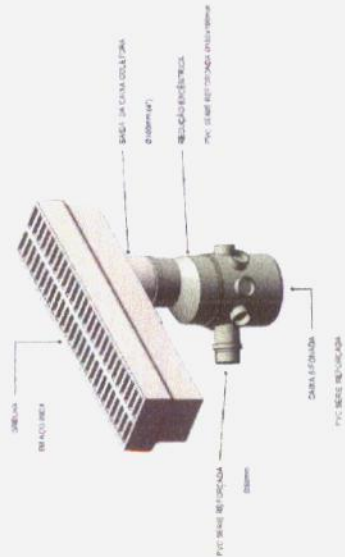

DETALHE BAO LINEAR O CIMA, 100MM
1/25



Ricardo Dantas Sampaio
Secretaria de Infraestrutura, Urbanismo
e Meio Ambiente
Agropecuária e Recursos Hídricos
CPF: 35.988.383-00
Portaria Nº 144/2021

PREFEITURA DE HORIZONTE		Processo nº	
Secretaria de Infraestrutura, Urbanismo e Meio Ambiente		04	
Indicador		04	
Descrição		Licitação para a contratação de empresa para a execução de obras de manutenção e conservação da rede de saneamento básico da cidade de Horizonte - Ceará.	
Data de emissão		20/04/2021	
Assinatura		[Assinatura]	

CONSTRUÇÃO DO MERCADO PÚBLICO DO BAIRRO CATOLÉ, LOCALIZADO NA RUA JOÃO DE SOUSA FALCÃO, 816, CATOLÉ, HORIZONTE - CE.



Recomendações Editalícias





CONSTRUÇÃO DO MERCADO PÚBLICO DO BAIRRO CATOLÉ, LOCALIZADO NA
RUA JOÃO DE SOUSA FALCÃO, 816, CATOLÉ, HORIZONTE - CE

INTRODUÇÃO

Este documento visa fazer recomendações sobre o processo licitatório para a "CONSTRUÇÃO DO MERCADO PÚBLICO DO BAIRRO CATOLÉ, LOCALIZADO NA RUA JOÃO DE SOUSA FALCÃO, 816, CATOLÉ, HORIZONTE - CE" auxiliando a comissão permanente de licitação e demais setores participantes do processo.

REGIME DE EXECUÇÃO E DE EMPREITADA

Para a referida obra a recomendação é que seja adotada execução por regime de empreitada por preço unitário com julgamento do tipo menor preço global.

EXIGÊNCIAS EDITALÍCIAS

1 - RELATIVA À QUALIFICAÇÃO TÉCNICA:

1.1 - RELATIVA À CAPACITAÇÃO TÉCNICO-OPERACIONAL:

1.1.1 - Certidão de registro da pessoa jurídica expedida pelo Conselho Regional de Engenharia e Agronomia – CREA, em que conste no quadro de responsável técnico pelo menos um técnico profissional de nível superior habilitado na área de engenharia civil ou outro devidamente reconhecido pela entidade competente, e um profissional de nível superior habilitado na área de engenharia elétrica (engenheiro eletricista).

1.1.2 - Apresentar certidão(ões) ou atestado(s) fornecido(s) por pessoa(s) jurídica(s) de direito público ou privado, em que figurem o nome da empresa concorrente na condição de "contratada", demonstrando que a empresa executou ou esteja executando diretamente serviços compatíveis em características semelhantes ao objeto licitado, atinentes às respectivas parcelas de maior relevância:

1.1.2.1 - Para fins da comprovação de que trata este subitem são consideradas parcelas de maior relevância técnica e/ou financeira (obrigatoriamente todas):

- a) Execução de estruturas em concreto armado referente aos itens 3 e 4 da planilha orçamentária – 34,50 m³ (Utilizado 50% do volume de concreto) representa 17,41% do valor total do orçamento;
- b) Execução de revestimento em alumínio composto (ACM) referente ao item 9.3.1 da planilha orçamentária – 90,96 m³ – representa 4,90% do valor total do orçamento;



PREFEITURA DE
HORIZONTE
DE MÃOS DADAS COM VOCÊ



- c) Execução de estrutura metálica com telhamento metálico referente ao item 6 da planilha orçamentária – 145,40 m² – representa 6,94% do valor total do orçamento;
- d) Execução de pavimento em piso intertravado referente ao item 15.2 da planilha orçamentária – 340,00 m² – representa 4,22% do valor total do orçamento;
- e) Execução de Instalações elétricas de baixa tensão e de responsabilidade de Engenheiro Eletricista referente ao item 12 da planilha orçamentária – representa 4,68% do valor total do orçamento.

2 - RELATIVA À CAPACITAÇÃO TÉCNICO-PROFISSIONAL:

2.1 - Apresentar comprovação da licitante de possuir em seu quadro permanente, na data prevista no preâmbulo deste Edital, profissional de nível superior na área de engenharia civil ou outro devidamente reconhecido pela entidade competente, detentor de no mínimo 01 (um) atestado ou certidão de responsabilidade técnica, emitido por pessoa jurídica de direito público ou privado, devidamente acompanhada de acervo com registro de atestado, que comprove (m) ter o (s) profissional (is) executado serviços de engenharia de características técnicas similares as do objeto ora licitado, atinentes às respectivas parcelas de maior relevância.


2.2 - Para fins da comprovação de que trata este subitem são consideradas parcelas de maior relevância técnica e/ou financeira (obrigatoriamente todas):

1) Engenheiro Civil:

- a) Execução de estruturas em concreto armado referente aos itens 3 e 4 da planilha orçamentária;
- b) Execução de revestimento em alumínio composto (ACM) referente ao item 9.3.1 da planilha orçamentária;
- c) Execução de estrutura metálica com telhamento metálico referente ao item 6 da planilha orçamentária;
- d) Execução de pavimento em piso intertravado referente ao item 15.2 da planilha orçamentária;

2) Engenheiro Eletricista:

- a) Execução de Instalações elétricas de baixa tensão e de responsabilidade de Engenheiro Eletricista referente ao item 12 da planilha orçamentária.

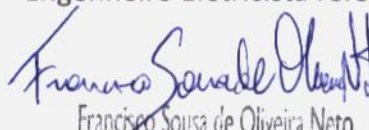
Francisco Sousa de Oliveira Neto
Engenheiro Eletricista
RNP: 061448907-5


Daniel Wylame
Engenheiro Civil - RNP: 061978555-9
Cidade Municipal de Horizonte

Horizonte, junho de 2024.