



Item	Descrição	Quantidade	Valor Unitário	Valor Total
1	1000	1000	1000	1000
2	2000	2000	2000	2000
3	3000	3000	3000	3000
4	4000	4000	4000	4000
5	5000	5000	5000	5000
6	6000	6000	6000	6000
7	7000	7000	7000	7000
8	8000	8000	8000	8000
9	9000	9000	9000	9000
10	10000	10000	10000	10000

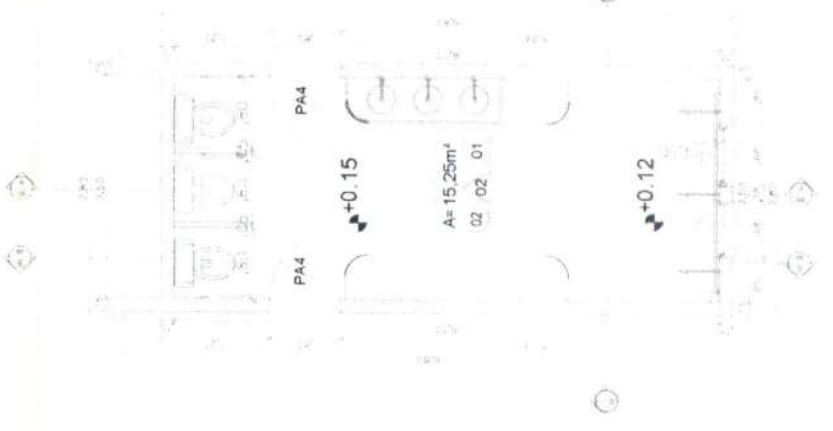

1. OBRAS DE REFORMA E MANUTENÇÃO
2. OBRAS DE REFORMA E MANUTENÇÃO
FIXAÇÃO DE PAINÉIS EM POSTE



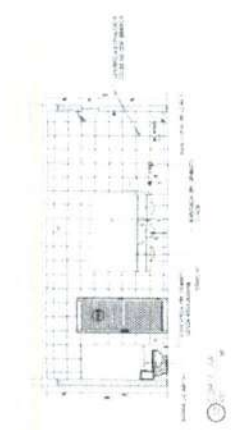


TECNIPRO CONSULTORIA E PROJETOS EIRELI
RUA DE ABRIL, 100 - JARDIM SÃO CARLOS - FLORESTA - RECIFE - PE
CNPJ: 16.080.888/0001-01


09/16

Eng. Civil Renato Lucio Cavalcante de Oliveira
RUP CREA 060094760-1 - CPF 091.708853-04

Eng. Ricardo Dantas Sampaio
Secretário de Infraestrutura e Planejamento
Agropecuária e Recursos Hídricos
CPF: 357.726.383-00
Portaria Nº 744/2021

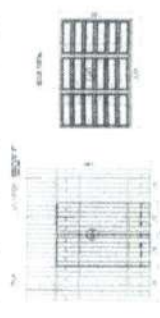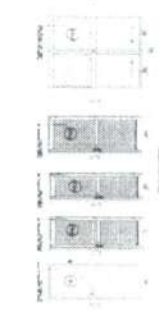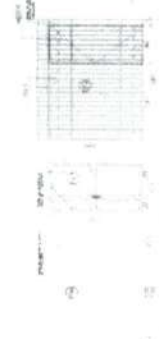

CALHA PLUVIAL EM ALVENARIA E IMPERMEABILIZAÇÃO EMULSÃO ASFALTICA ESCOAMENTO DA CALHA

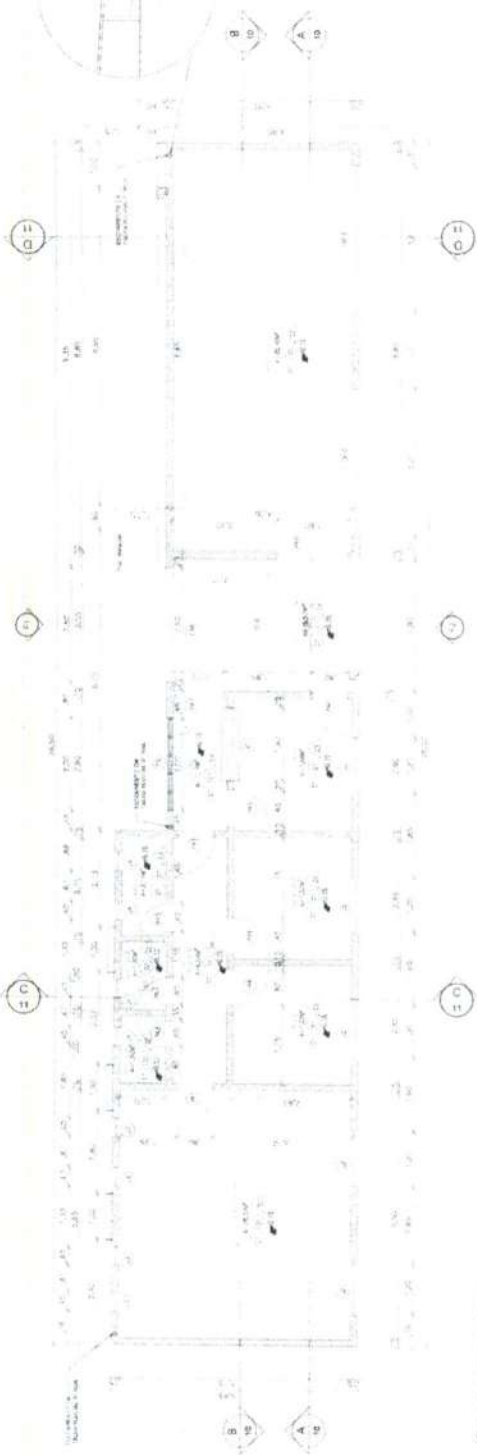

PREFEITURA MUNICIPAL DE PORECI
SECRETARIA MUNICIPAL DE PLANEJAMENTO E ADMINISTRAÇÃO
DEPARTAMENTO DE LICITAÇÃO

10/16


TECHPROJ CONSULTORIA E PROJETOS EIRELI

Eng. Civil Renato Lucio Cavalcante de Oliveira
RNP CREA 060004760-1-CPF 091 706853-04

CPF: 357726383-00
Portaria Nº 744/2021




CALHA PLUVIAL EM
 ALVENARIA E
 IMPERMEABILIZAÇÃO C/
 EMULSÃO ASFÁLTICA
 ESCOAMENTO DA CALHA

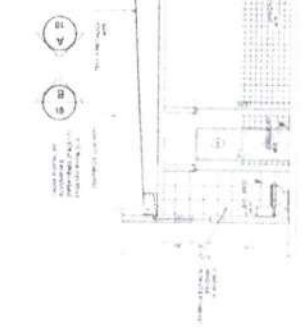

SETEC 100 - MARQUESE

MARQUESE EM ACM-SUPERIOR

MARQUESE EM ACM-FRONTAL

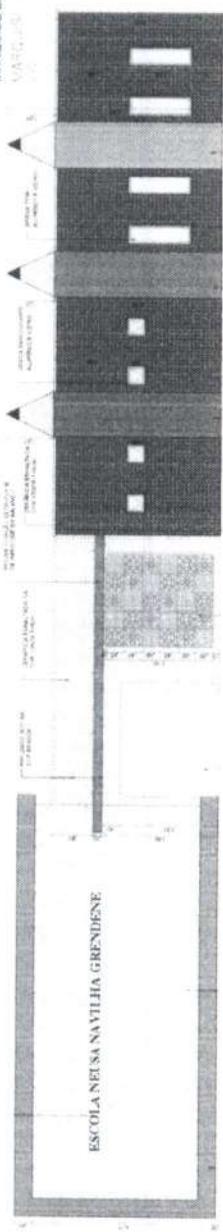


ESCOLA NELSA NAVILHA GRENDENE



Ricardo Dantas Sampaio
 Secretário de Infraestrutura e Planejamento
 Agropecuária e Recursos Hídricos
 CPF: 357.726.883-00
 Portaria Nº 744/2021

TECHPROJ CONSULTORIA E PROJETOS EIRELI

Eng. Civil Renato Lucio Cavalcante de Oliveira
 RNP CREA 060004760-1-CPF 091 706853-04

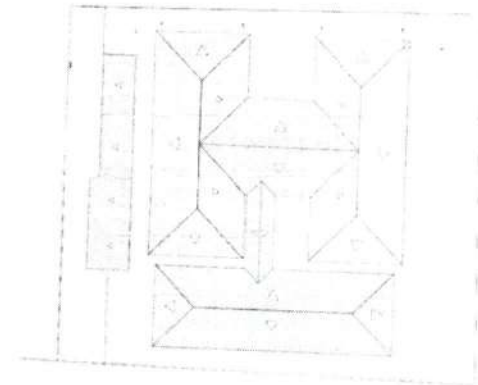

PREFEITURA MUNICIPAL DE FORTALEZA
SECRETARIA MUNICIPAL DE PLANEJAMENTO, ADMINISTRAÇÃO E FINANÇAS
REPARTIÇÃO DE LICITAÇÃO

12/16

TECNI PROJ CONSULTORIA E PROJETOS EIRELI

ENJ. Civil Renêdo Lucio Cavalcante de Oliveira
RNP CREA 060004760-1-CPF 091 706853-04

Nicorido Dantas Sampaio
Secretário de Infraestrutura Urbanismo
Agropecuária e Recursos Hídricos
CPF: 357 726 483-00
Portaria Nº 744/2021




Item	Descrição	Quantidade	Valor Unitário	Valor Total
1	...	...	...	...
2	...	...	...	...
MUNICÍPIO DE EIRÉ
 Rua da Liberdade, 100 - Centro - Eiré - PA
 CEP: 68.000-000
 Fone: (011) 333-1111
 E-mail: prefeitura@eire.pa.gov.br

Eng. Civil Renato Lúcio Cavalcante de Oliveira
 CRNP CREA 060004760-1-CPF 091 706853-04

Witacio Dantas Sampaio
 Secretário de Infraestrutura, Urbanismo
 Agropecuária e Recursos Hídricos
 CPF: 357.726.883-00
 Portaria Nº 744/2021

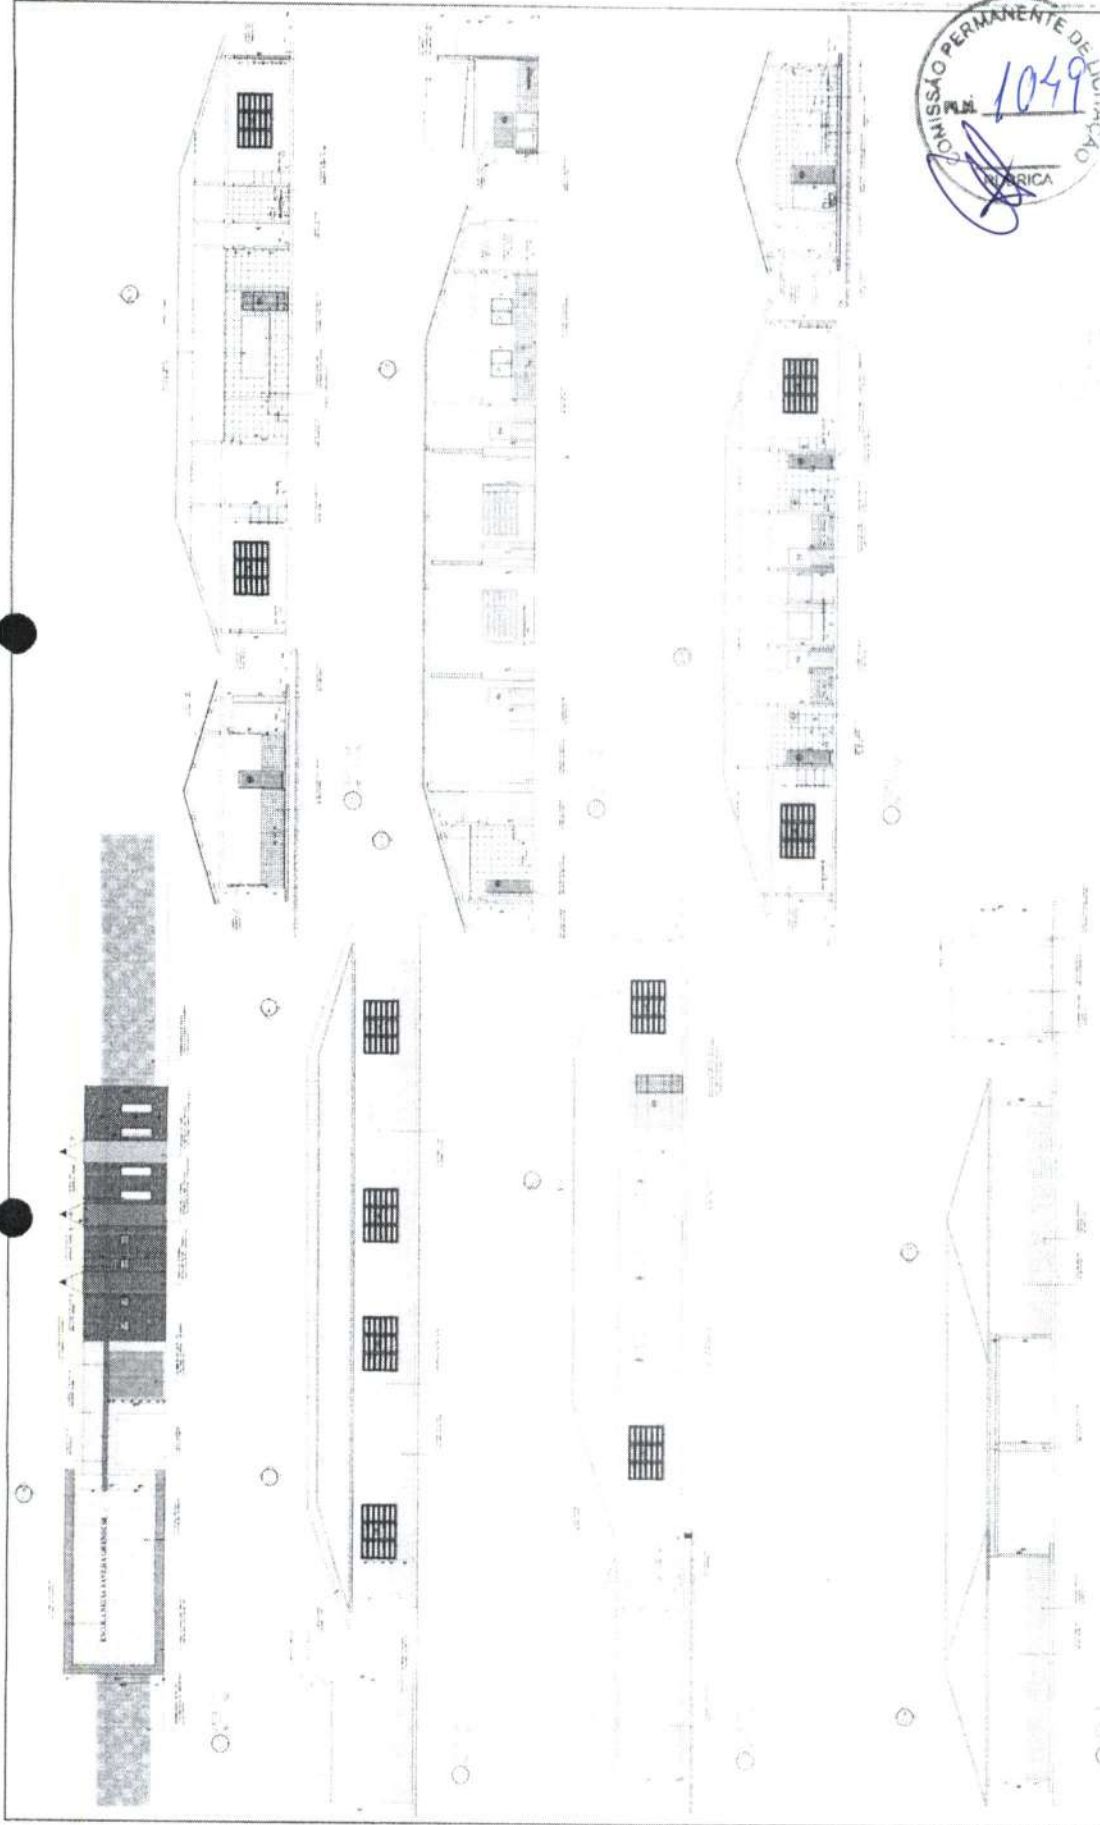


TRFJ
Tribunal Regional Federal do Rio de Janeiro
Prestador Municipal de Serviço
RECURSO: 0000004760-1-CPF: 091 706853-04
RETORNA E ASSINATURA

14/16

TECNICA CONSULTORIA E PROJETOS EIRELI

Eng. Civil Renato Lucio Cavalcante de Oliveira
CNPJ CREA 060004760-1-CPF 091 706853-04

Renato Lucio Cavalcante de Oliveira
Secretário de Infraestrutura, Urbanismo
Agropecuária e Recursos Hídricos
CPF: 357.726.383-00
Portaria Nº 744/2021

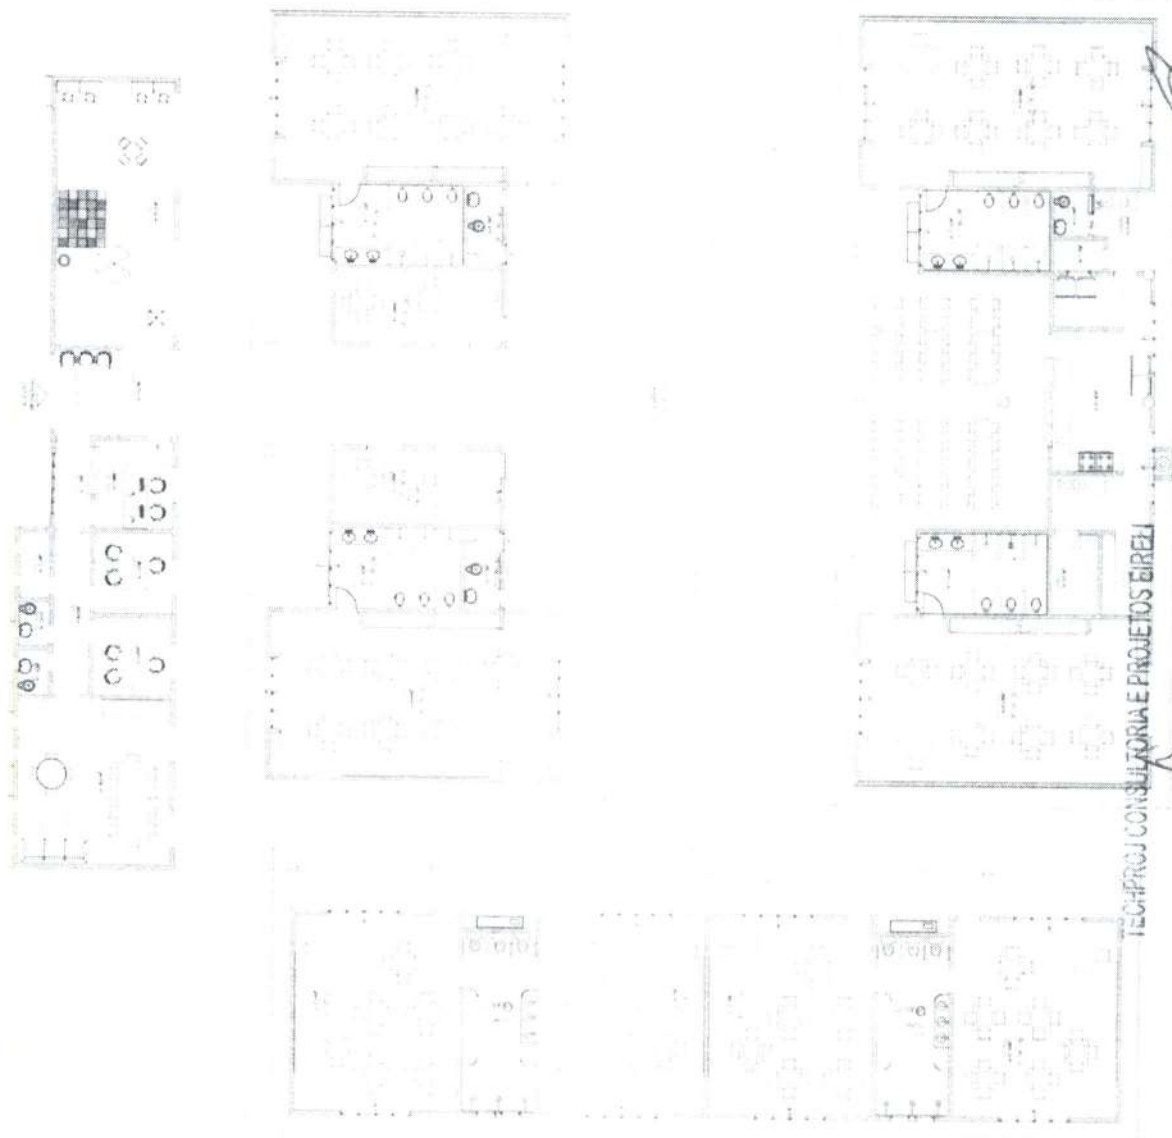

TECH PROJ CONSULTORIA E PROJETOS EIRELI

Eng. Civil Renato Lucio Cavalcante de Oliveira
RNP CREA 050004760-4 CPF 091 708853-04

Armando Dantas Spinaio
Secretário de Infraestrutura, Urbanismo
Aeroportuária e Recursos Hídricos
CPF: 35.776.383-00
Portaria Nº 744/2021




INSTITUTO DE REFORMA E APLICAÇÃO
PREFEITURA MUNICIPAL DE MARACANÃ
RUA DA PÁTRIA, 100 - JARDIM SÃO CARLOS - MARACANÃ - RJ
CEP: 20.000-000
FONE: (21) 2500-1100
FAX: (21) 2500-1101
E-MAIL: licitacao@prefeitura.maracanã.rj.gov.br

15/16

1	2	
100	101	102	

RUA VALINHO

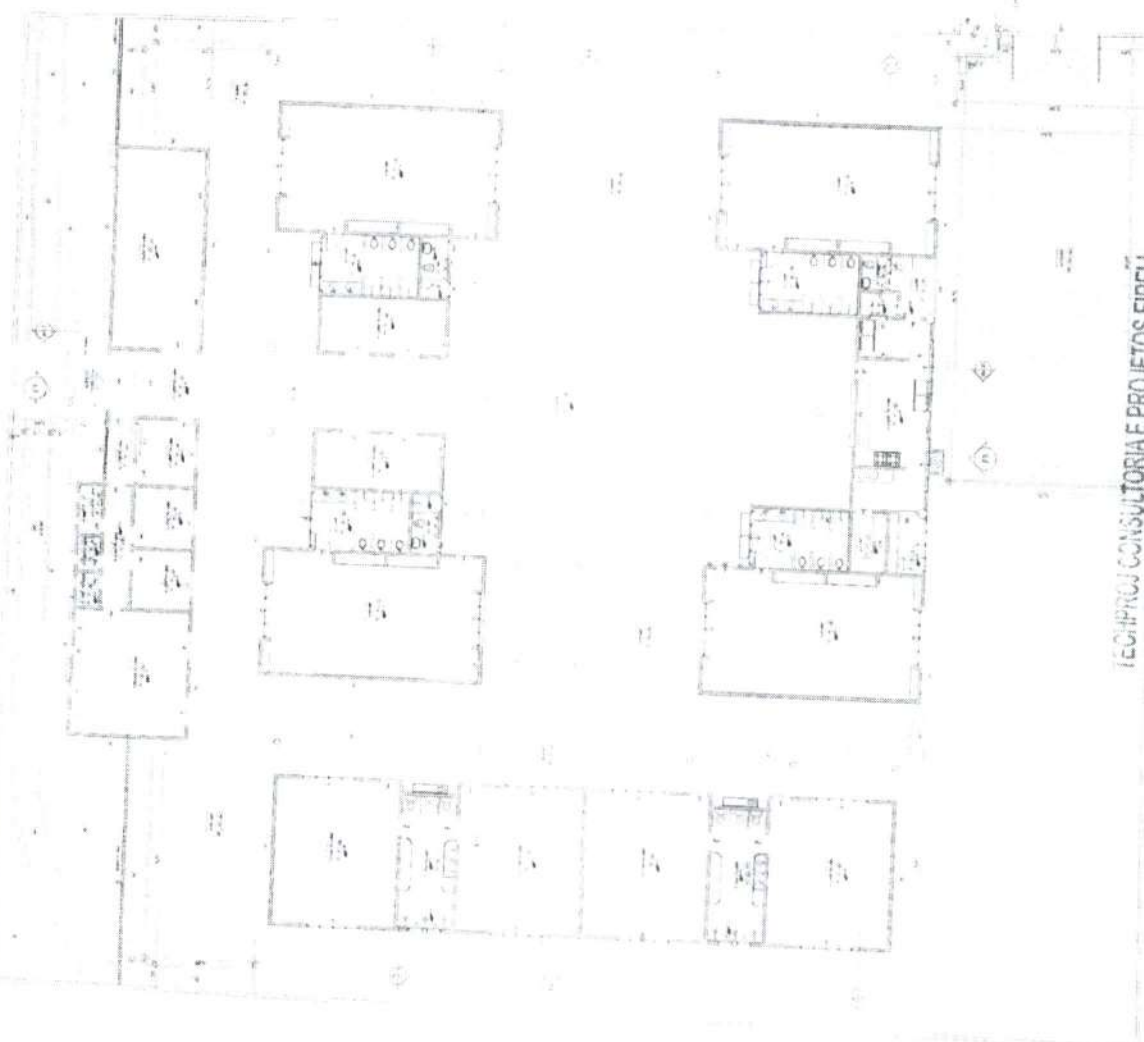

TECHPROJ CONSULTORIA E PROJETOS EIRELI

Eng. Civil Renato Lusto Cavalcante de Oliveira
RNP CREA 060004760-1-CPF 091 706853-04


Ricardo Dantas Sampaio
Secretário de Infraestrutura, Urbanismo
Agropecuária e Recursos Hídricos
CPF: 33.726.383-00
Portaria Nº 744/2021



16/16
PREFEITURA MUNICIPAL DE HANGA
REGISTRO E ARQUIVAMENTO


LOCAÇÃO - FUNDAÇÕES/PILARES - SETOR A

ESCALA 1:50

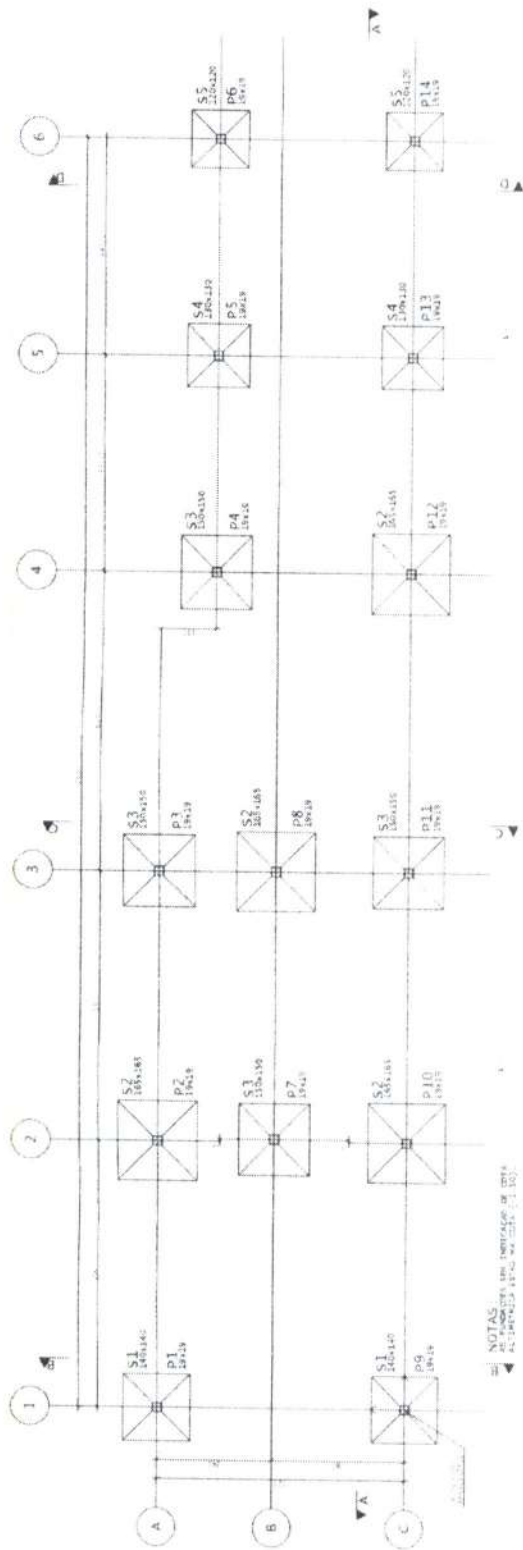

NOTAS:
1- VERIFICAR A DISTÂNCIA ENTRE OS PILARES DE ACORDO COM O PROJETO DE FUNDAÇÕES.

LOCAÇÃO - FUNDAÇÕES/PILARES - ARQUITETURA - SETOR A

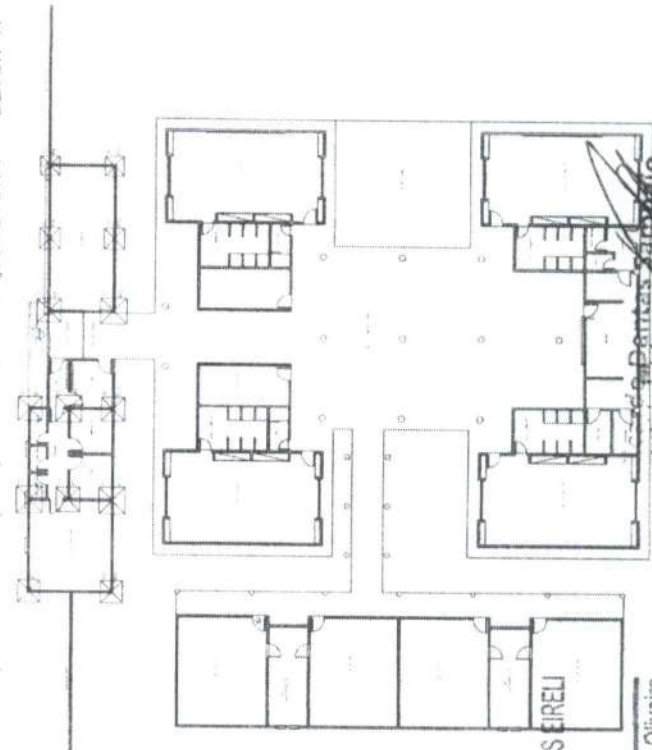

LEGENDA PILARES:
■ P1-P6
■ P7-P10
■ P11-P14
■ P15-P18

ITEM	QUANTIDADE	UNIDADE	VALOR UNITÁRIO	VALOR TOTAL
1	1	m³	100,00	100,00
2	1	m³	100,00	100,00
NOTAS GERAIS:

1- VERIFICAR A DISTÂNCIA ENTRE OS PILARES DE ACORDO COM O PROJETO DE FUNDAÇÕES.
REGISTRO CONSULTORIA E PROJETOS EIRELI

Eng. Civil Renato Lúcio Cavalcante de Oliveira
RNP-CREA 060004760-1-CPF 091 706853-04



COMISSÃO PERMANENTE DE LICITAÇÃO	
1052	
PREFEITURA MUNICIPAL DE MONTE ALEGRE	
REFORMA E AMPLIAÇÃO DE NÍVEL NA VILA G. BARTELI - SETOR A	
ESTRUTURAL	
01/10	

Q10	Q11	Q12	Q100									
1	2	

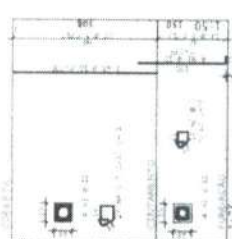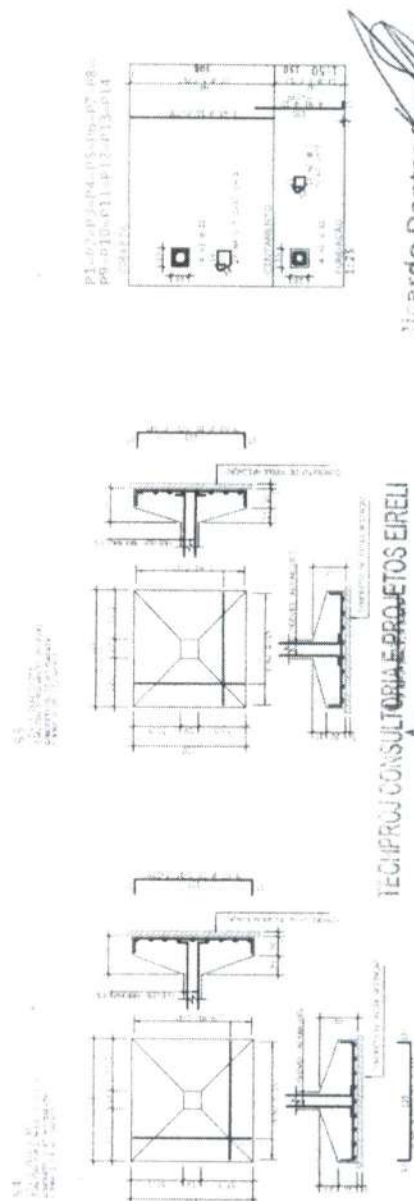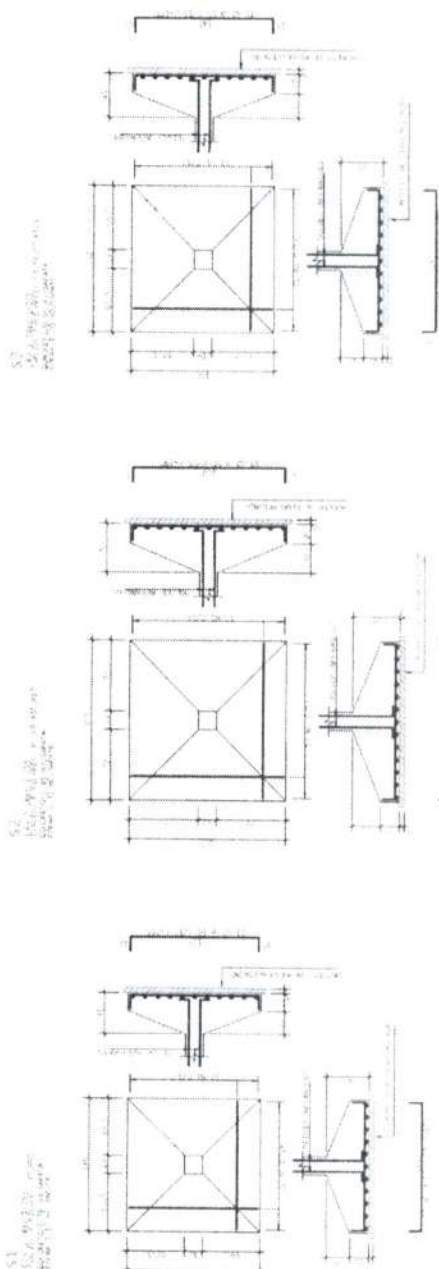[illegible]

Nicardo Dantas Sampaio
Secretário de Infraestrutura, Urbanismo,
Propecuária e Recursos Hídricos
CPF: 357.126.383-00
Portaria Nº 144/2021

MECIPROJ CONSULTORIA E PROJETOS EIRELI

Eng. Civil Renato Lucio Cavalcante de Oliveira
RNP CREA 066004760-1 CPF 091.706852-04

COMISSÃO PERMANENTE DE LICITAÇÃO
1053
RUBICA


TECH PROJ
 Engenharia e Arquitetura
 Rua ... nº ...
 ...
 ...


Nome: _____
 Rua: _____ nº: _____
 Cidade: _____ Estado: _____
 CEP: _____

PREFEITURA MUNICIPAL DE BONFANTE
 DEPARTAMENTO DE LICITAÇÃO
 Nº 001/2010
 DATA: 10/05/2010

REFORMA E AMPLIAÇÃO DE NELA NAVIÃO G BARTEI-SETO A
 ESTRUTURAL


Valor: R\$ 1.111,11
 Valor: R\$ 1.111,11

02/10

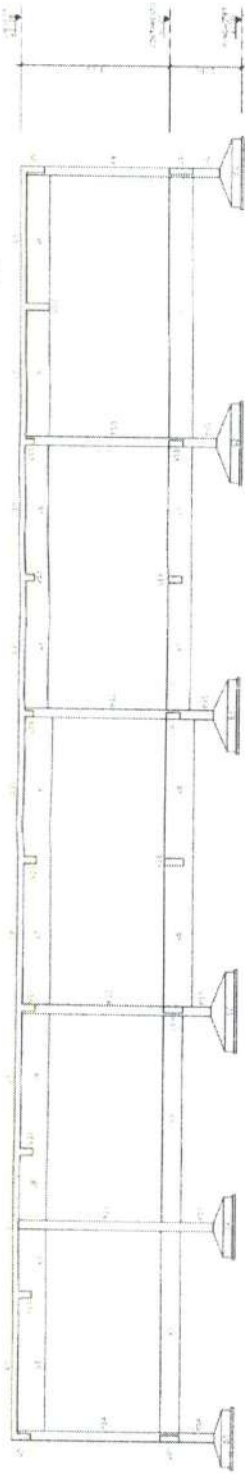


CORTE A-A (SETOR A)

ESCALA 1:50

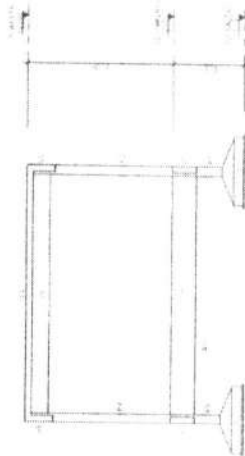


CORTE B-B (SETOR A)

ESCALA 1:50

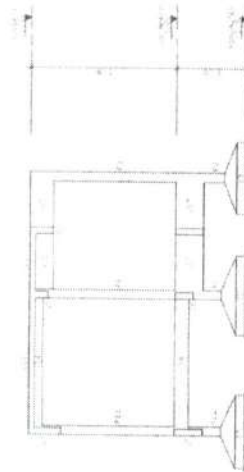

CORTE C-C (SETOR A)

ESCALA 1:50

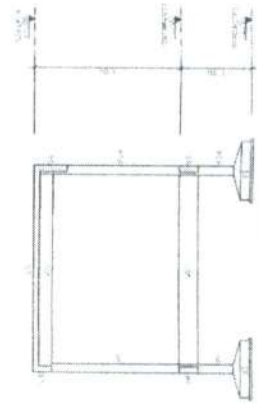

CORTE D-D (SETOR A)

ESCALA 1:50

TECHPROJ CONSULTORIA E PROJETOS EIRELI

Eng. Civil Renato Lucio Cavalcante de Oliveira
RNP CREA 060004760-1-CPF 091 766853-04


Ilcaro Dantas Campaio
Secretário de Infraestrutura Urbanismo
Agropecuária e Recursos Hídricos
CPF: 387.716.383-00
Fortaleza 07/44/2021



REFORMA E AMPLIAÇÃO DE NÍVEL NA VILA G. BARTELI - SETOR A
PREFEITURA MUNICIPAL DE HORIZONTE
ESTRUTURAL

03/10

FORMA - CINTAMENTO - SETOR A
ESCALA 1:50

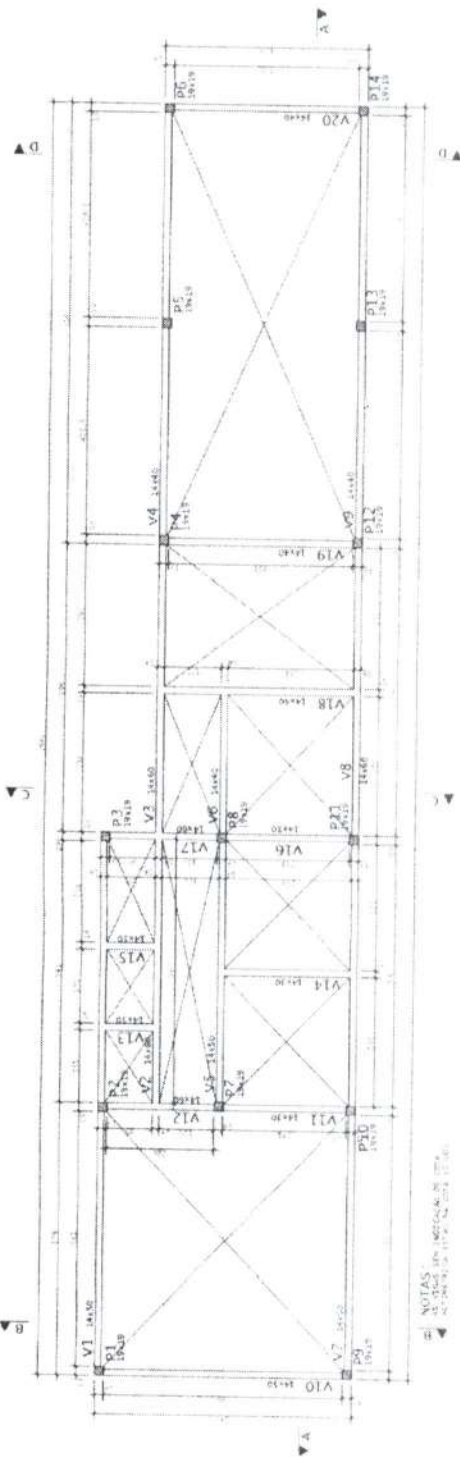

NOTAS:
1. AS SEÇÕES INDICADAS NO ITA.
2. ADOPTAR O SÍMBOLO DA COTA 1:50.

LEGENDA PILARES

MOBRE	CONTINUA	NASCE	MUDANÇA DE SEÇÃO

LEGENDA CINTAMENTO

1	2	
---	---	---	---	---	---	---	---	---	----	----	-----

REC. PROJ. CONSULTORIA E PROJETOS EIRELI

Eng. Civil Renato Lucio Cavalcante de Oliveira
RNP CREA 060004780-1-CPF 091 706853-04

Ricardo Dantas Campaio
Secretário de Infraestrutura, Urbanismo
Agricultura e Recursos Hídricos
CPF: 39.116.383-00
RFB Nº 744/2021






		RUA... 10000-000 FONE: (011) 1111-1111 E-MAIL: PROJ@PROJ.COM.BR	
REFORMA E AMPLIAÇÃO DE NÍVEL NA VILA G. BARTELLI - SETOR A		ESTRUTURAL	
PREFETURA MUNICIPAL DE HORIZONTE		04/10	

70853-04

ALD	MT	QUANT	COMPRIMENTO	VALOR TOTAL
08				
09				
ALD	MT	QUANT	COMPRIMENTO	VALOR TOTAL
08				
09				
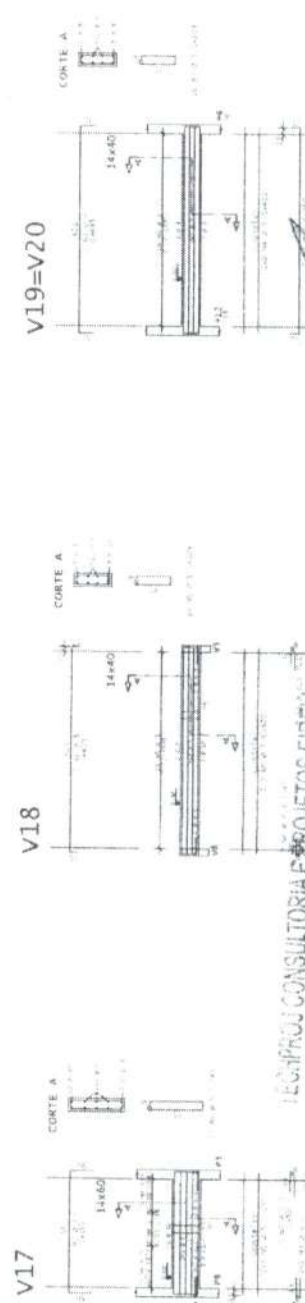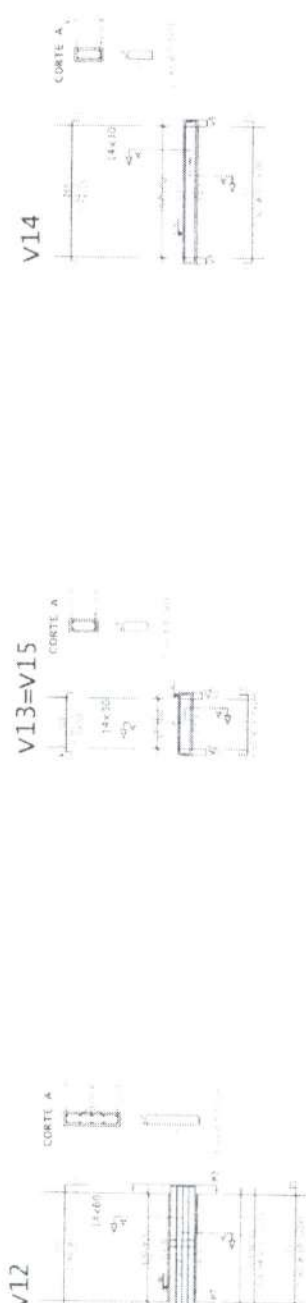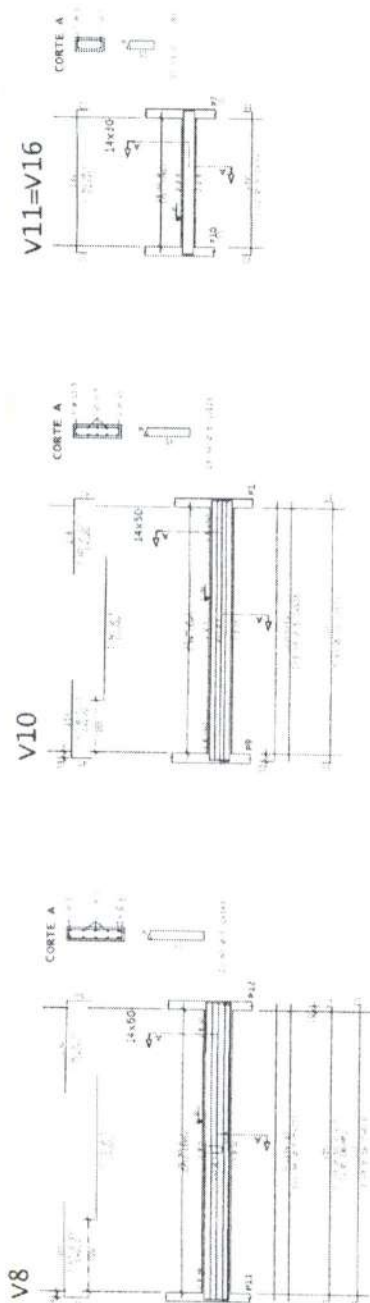

REFORMA E AMPLIAÇÃO DE NELA NAVILHA O BARTEL SETOR A

06/10


Ricardo Dantas Sampaio
Secretário de Infraestrutura e Planejamento
Agropecuária e Recursos Hídricos
CPF: 357.263.88-00
Portaria 19/744/2021

TECHPRO CONSULTORIA E PROJETOS EIRELI

Eng. Civil Renato Lúcio Cavalcante de Oliveira
CPF: 080.004.760-1 CPF: 091.706.653-01

FORMA - COBERTA - SETOR A

ESCALA: 1:50

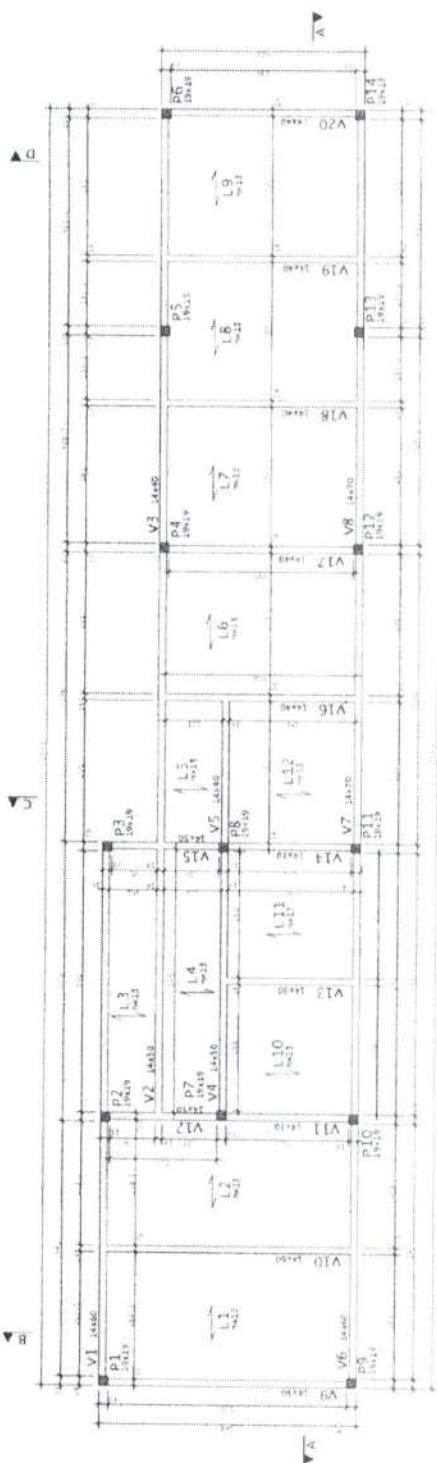

NOTAS:
1. VERIFICAR A COBERTA E A INCLINAÇÃO DE
2. VERIFICAR A INCLINAÇÃO DE 10% PARA O LADO DA
3. VERIFICAR A INCLINAÇÃO DE 10% PARA O LADO DA

C.F. = CONTRA FLECHA NO MEIO DO VÃO
C.F. = 1,00% ONDE NÃO INDICADO



ITEM	QUANTIDADE	UNIDADE	VALOR
1	1	m²	1,00
2	1	m²	1,00
ITEM	QUANTIDADE	UNIDADE	VALOR
1	1	m²	1,00
2	1	m²	1,00
TECHPROJ CONSULTORIA E PROJETOS EIRELI

Eng. Civil Renato Lucio Cavalcante de Oliveira
RNP CREA 060004750-1-CPF 051 705853-04


Ricardo Dantas Sampaio
Secretário de Infraestrutura Urbanismo
Especuária e Recursos Hídricos
CPF: 35.116.383-00
Cartão 6 de 344/2021

REFORMA E AMPLIAÇÃO DE NELA NAVILHAZ BARTELLI - SETOR A
PREFEITURA MUNICIPAL DE HORIZONTE
ESTRUTURAL


07/10

ESCALA 1:50

RECEIVED 1970

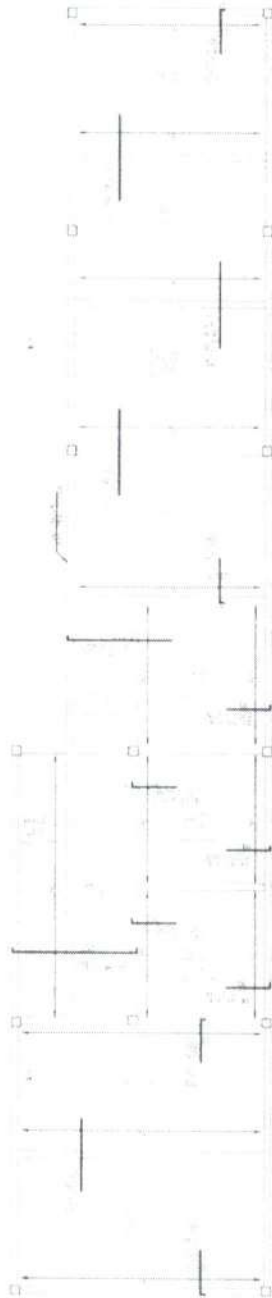

DETALHE DA LAJE TRELIÇADA $h=13\text{cm}$

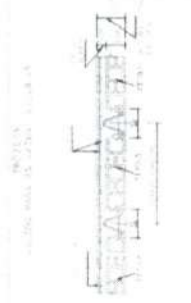

NOTAS:



DETALHE TÍPICO DE FERRAÇÃO
ARMADURA NEGATIVA

CONSTRUTORA CONSULTORIA E PROJETOS EIRELI

Eng. Civil Renato Luiz Cavalcante de Oliveira
RNP CREA 060004760-1 CPF 091 708553-04

Alcides Dantas Simão
Secretário de Infraestrutura e Planejamento
Agricultura e Pecuária e Desenvolvimento
Rural
CPF: 35.772.563-00
Carteira: 102744/2021

Citf: 357726:383-00
 Cortaria No 2744/2071

~~Confidential~~ May 30, 2021
602/706-0000

1602/1001-581/15

—











2000

REFORMA E AMPLIAÇÃO CEI NÉLSA NAVILHA G. BARTELI - SETOR A

PRÉFECTURA MUNICIPAL DE HONOLULU

08/10

[illegible]

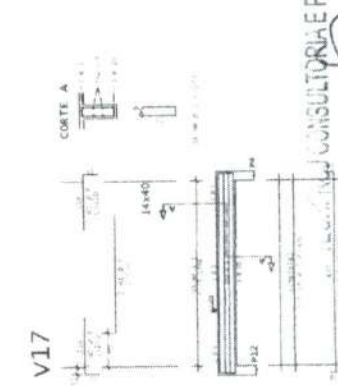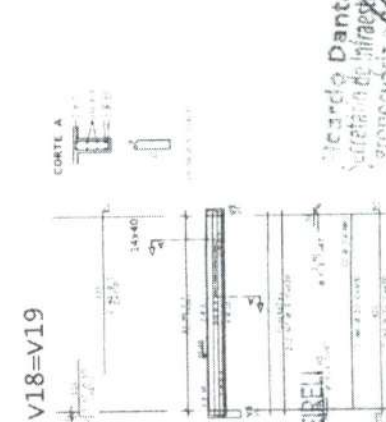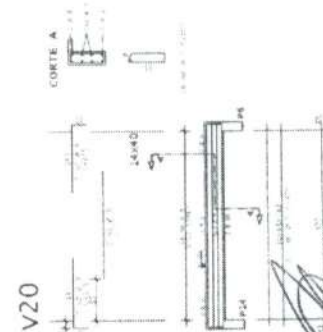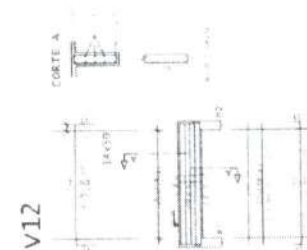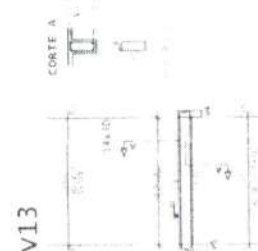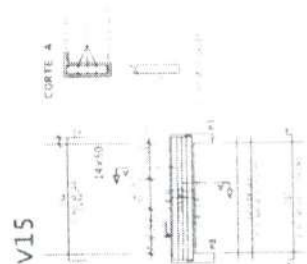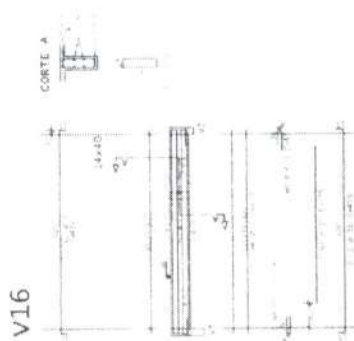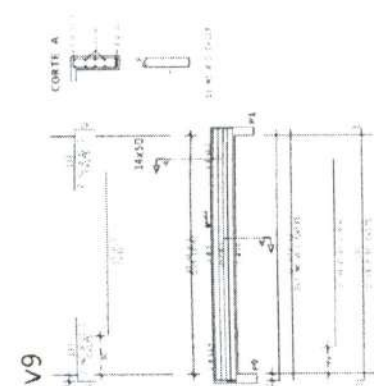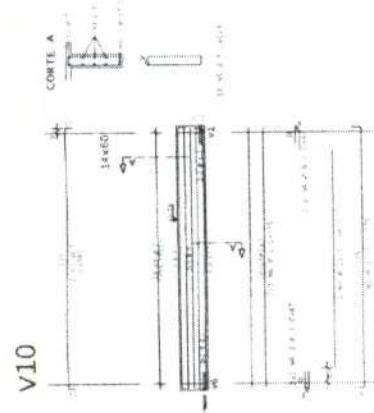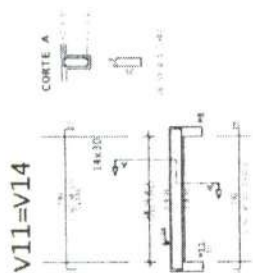[illegible]

Ricardo Dantas Sampaio
 Secretário de Infraestrutura Urbanismo
 e Projeção de Serviços Públicos
 CPF: 357.176.283-00
 Data: 12/02/2022

CONSULTORIA E PROJETOS EIRELI

[illegible]

This architectural floor plan shows a building layout with a central corridor. On the left side, there is a large hall with a staircase and several smaller rooms. On the right side, there are more rooms, including a large hall and several smaller rooms. The plan includes various furniture items like tables, chairs, and a sofa. The layout is symmetrical around the central corridor.

[The page contains extremely faint, illegible text, likely bleed-through from the reverse side.]

[illegible]

LEGENDA PILARES

11/11/2011


Nicardo Dantas Sampaio
Secretário de Infraestrutura e Planejamento
de Infraestrutura e Planejamento
da Secretaria de Infraestrutura e Planejamento
do Ministério da Integração Nacional
CPF: 357.776.583-00
Portaria Nº 744/2021

Lucio Cavalcante de Oliveira


CONSTRUTORA E PROJETOS EIRELI

[illegible]


9.1
Linha 100m
Linha 100m
Linha 100m

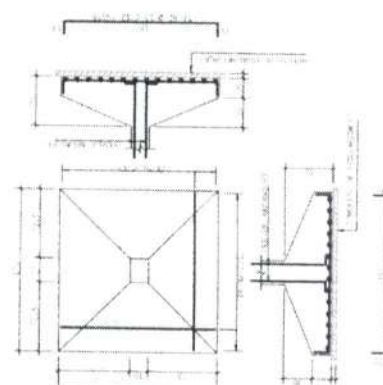


9.2
Linha 100m
Linha 100m
Linha 100m

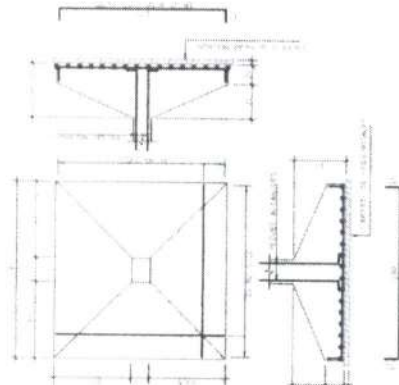


9.3
Linha 100m
Linha 100m
Linha 100m

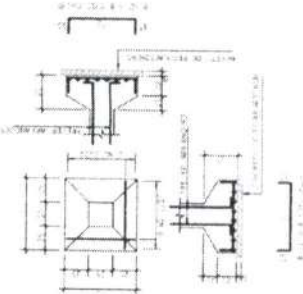


9.4
Linha 100m
Linha 100m
Linha 100m

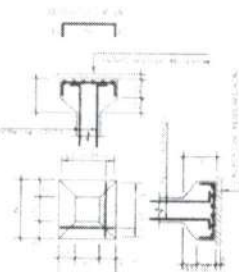

9.5
Linha 100m
Linha 100m
Linha 100m

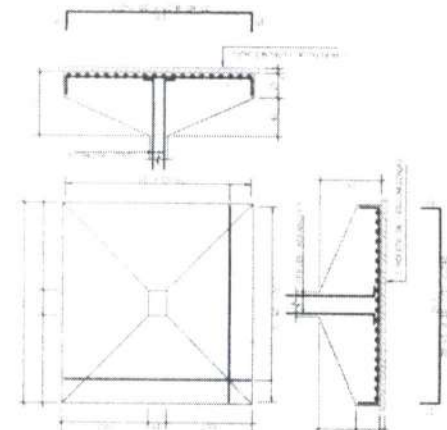

9.6
Linha 100m
Linha 100m
Linha 100m

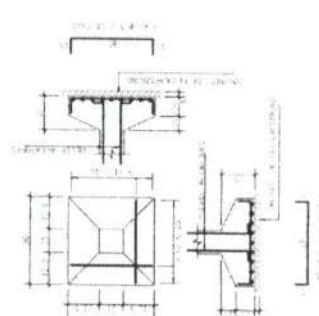

ITEM	QTD	VALOR UNITARIO	VALOR TOTAL
1.000	1.000	1.000	1.000
2.000	2.000	2.000	2.000
3.000	3.000	3.000	3.000
100.000	100.000	100.000	100.000



CONSULTORIA E PROJETOS EIRELI

CPF: 05.000.4760-1 / CPF: 091.706653-04

02/09

Ricardo Dantas de Paiva

Secretário de Engenharia e Planejamento

CPF: 15.000.76.383-00

Portaria Nº 744/2021

TECH PROJ

REFORMA E AMPLIAÇÃO DO NÚCLEO DE BARRIO - SETOR B

PREFETURA MUNICIPAL DE MONTA

02/09



TECHPROJ CONSULTORIA E PROJETOS EIRELI

Eng. Civil Renato Lucio Cavalcante de Oliveira
C.R.P. CREA 068004760-1 CPF 091.706853-04

Ricardo Dantas Simão
Secretário de Infraestrutura, Urbanismo
e Agropecuária e Recursos Hídricos
CPF: 350.26.383-00
Portaria nº 744/2021

[illegible]

03/09

TECHPROJ CONSULTORIA E PROJETOS









LEGENDA PILARES

	MORTE
	CONTINUA
	NASCIS
	MIGRAÇÃO DE SEÇÃO

Eng. Civil Renato Lucio Cavalcante de Oliveira
RNP CREA 060004760-1-CPF 091 706853-04

Picardo Dantas Sampaio
Secretário de Infraestrutura Urbana e
Prospecção e Recursos Hídricos
CPF: 357.116.383-00
Portaria Nº 744/2011

COMISSÃO PERMANENTE DE LICITAÇÃO 1065 RECEBIDA	1065	COMISSÃO PERMANENTE DE LICITAÇÃO	04/09
---	-------------	---	--------------

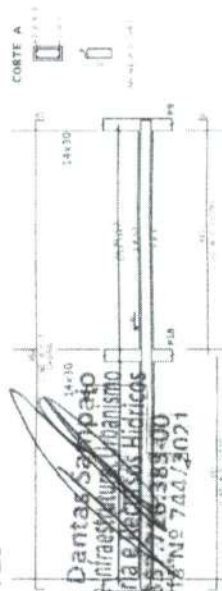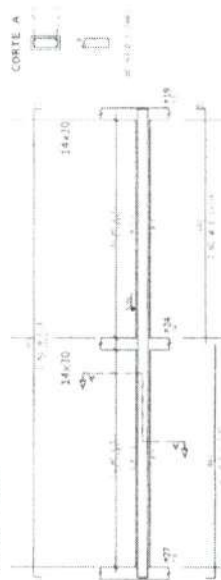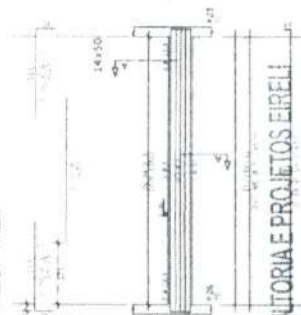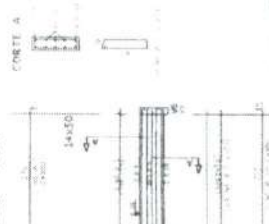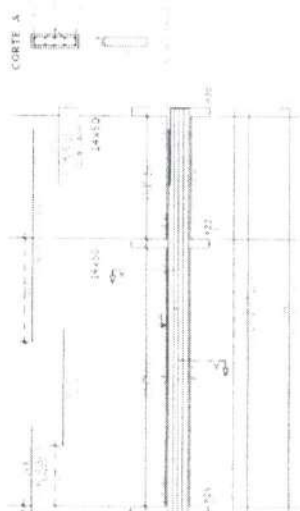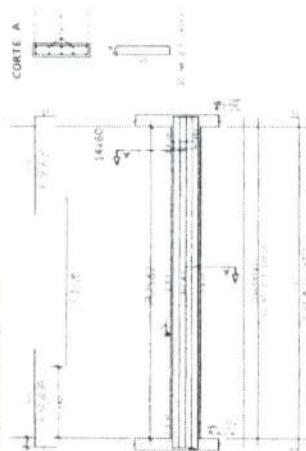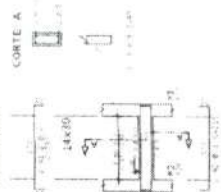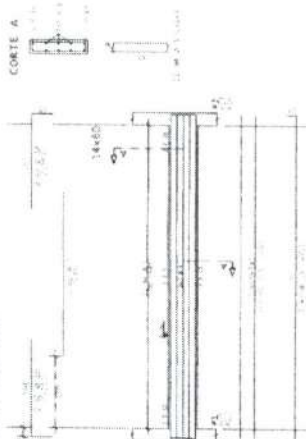


TECHPROJ CONSULTORIA E PROJETOS EIRELI

Eng. Civil Renato Cunha Cavalcante de Oliveira
CPF: 016.600.476-4 E-MAIL: r706853-04

Picardo Dantas Sampaio
Secretário de Infraestrutura, Urbanismo,
Agricultura e Recursos Hídricos
CPF: 35.776.383-00
Portaria Nº 744/2021

[illegible][illegible]

FORMA - CINTAMENTO - SETOR B

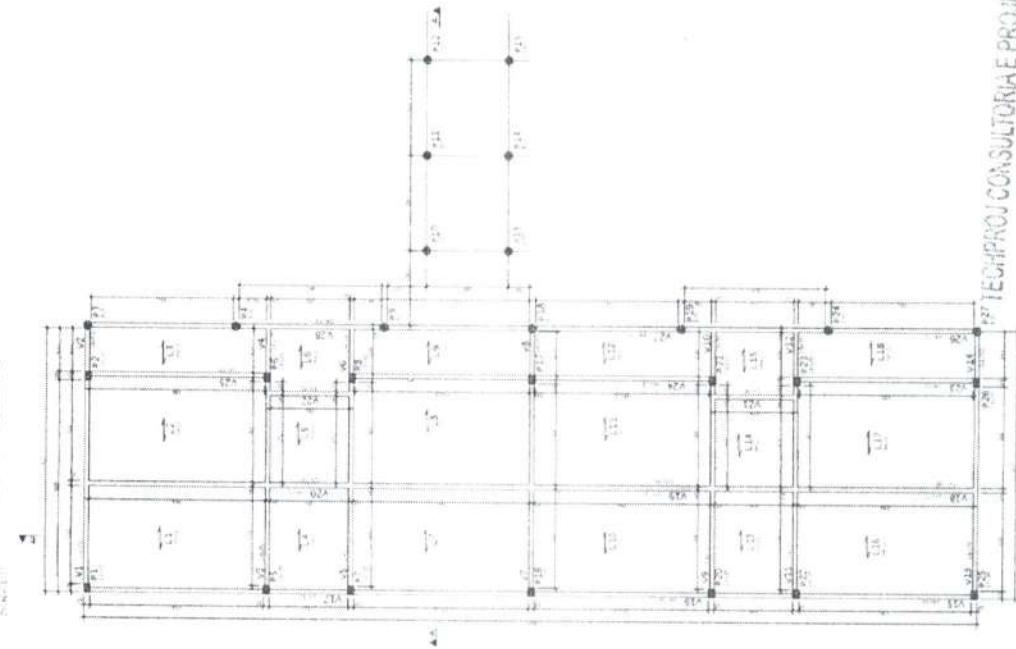

QUANTIDADE	UNIDADE	VALOR
1.1	m³	1.1
1.2	m³	1.2
1.3	m³	1.3
9.9	m³	9.9
1.0	m³	1.0

QUANTIDADE	UNIDADE	VALOR
1.1	m³	1.1
1.2	m³	1.2
1.3	m³	1.3
9.9	m³	9.9
1.0	m³	1.0

C.F. = CONTRA FLECHA NO MEIO DO VÃO
C.F. = 1.00cm DIMOS NÃO INDICADO

LEGENDA PILARES

- INTEIRO
- CONTINUA
- NAVE
- INDICAÇÃO DE SEÇÃO

Picardo Dantas Sampaio
Engenheiro de Infraestrutura Urbanismo
Agropecuária e Recursos Hídricos
CPF: 35.774.383-00
Portaria Nº 744/2021

TECHPRO CONSULTORIA E PROJETOS EIRELI

Eng. Civil Renato Lúcio Cavalcante de Oliveira
RNP CREA 066034760-1 CPF 091.706.853-04




REFORMA E AMPLIAÇÃO DE NELSÁ NAVINHA G. BARTEL - SETOR B	
PREFEITURA MUNICIPAL DE MONTE ALEGRE	ESTRUTURAL
06/09	

ACO	POS	81	QUANT. COBERTURA	100
ACO	NEG	81	QUANT. COBERTURA	100
ACO	POS	81	QUANT. COBERTURA	100
ACO	NEG	81	QUANT. COBERTURA	100

DETALHE DA LAJE TRELICADA h=13cm

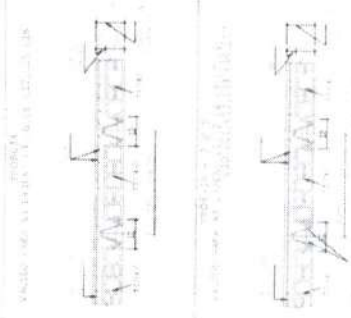


ESQUEMA DE MONTAGEM DAS ESCORAS DAS LAJES TRELICADAS




NOTAS:

ARMADURAS NEGATIVAS LAJES - COBERTA

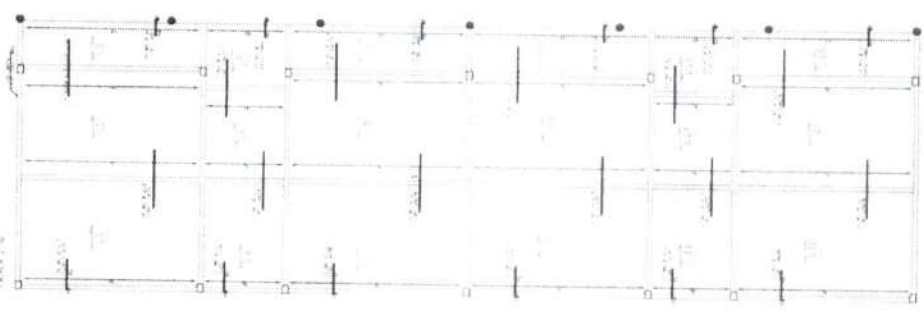

ARMADURAS POSITIVAS LAJES - COBERTA

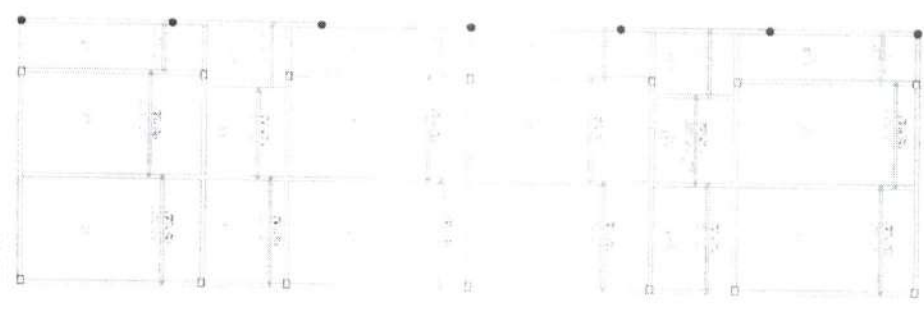

DETALHE TIPO DE FENDOS ARMADURA NEGATIVA



ECI/PROJ CONSULTORIA E PROJETOS EIRELI


Eng. Civil Renato Lúcio Cavalcante de Oliveira
C.R.EA 060004760-1 - CFE 09170653-04

Picardo Dantas Sampaio
Secretário de Infraestrutura, Urbanismo
Agropecuária e Recursos Hídricos
CPF: 757.766.383-00
C.R.EA 060004760-1 - CFE 09170653-04




PROJ REFORMA E AMPLIAÇÃO DEI NELSA NAVILHA G. BARTELI - SETOR B PREFEITURA MUNICIPAL DE HORIZONTE - EST. R. TURAL	
DATA DE EMISSÃO: 07/09 VALOR TOTAL: R\$ 1.000,00	DATA DE RECEBIMENTO: 07/09 VALOR RECEBIDO: R\$ 1.000,00


V1=V13

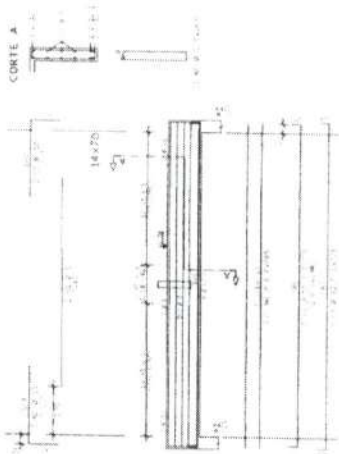


V2=V14

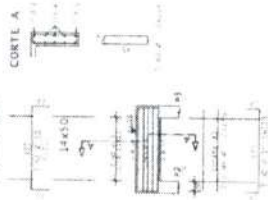


V3=V5=V9=V11

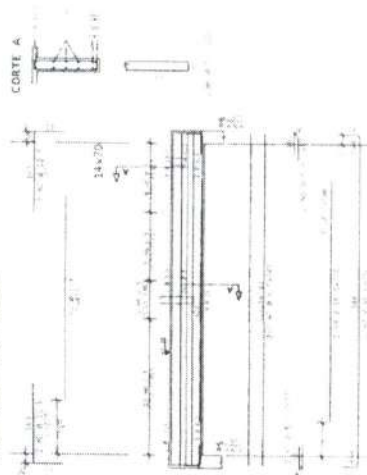

V4=V6=V10=V12

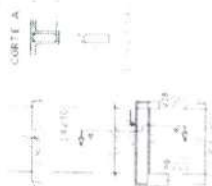

V7

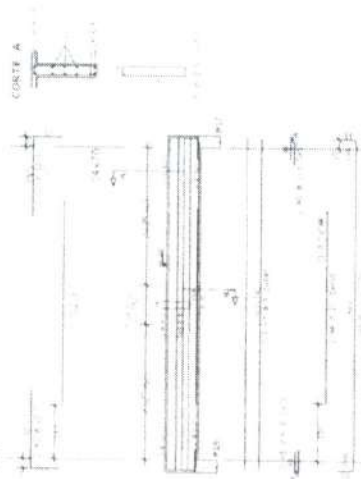


V8





DESEMPENHO DA EMPREHEITA									
1	2	3	4	5	6	7	8	9	10
1	2	3	4	5	6	7	8	9	10
V15=V17

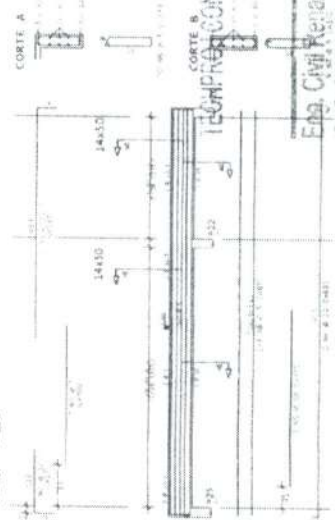

V16

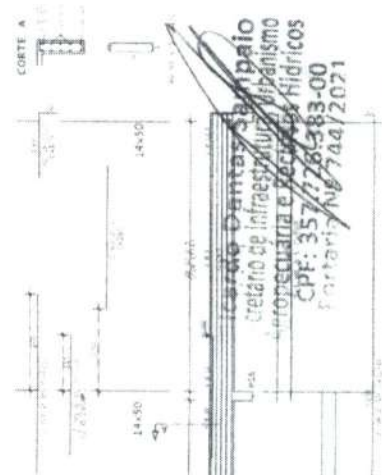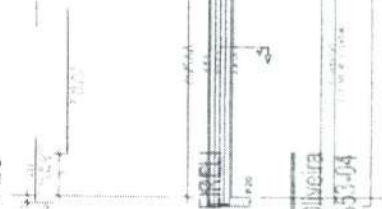

TECHNICAL CONSULTING AND PROJECTS
Edu. Civil Renato Lucio Cavalcante de Oliveira
RNP CREA 056004760-1 CPF 091 70665304

Carlo Dantas do Ampaio
Diretor de Infraestrutura e Planejamento
CPF: 357.726.383-00
Portaria Nº 744/2021




REFORMA E AMPLIAÇÃO DE NELA NAVILHA C. PARTEI - SETOR B
ESTRUTURAL


08/09

ANO	PREÇO	RECEITA	COMPLEMENTO	VALOR TOTAL
2013	100	100		100
2014	100	100		100
V18=V20

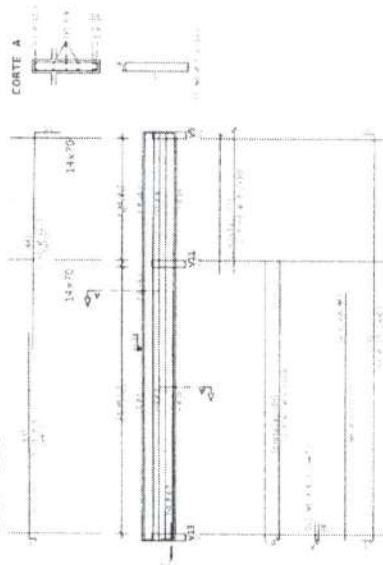


V19

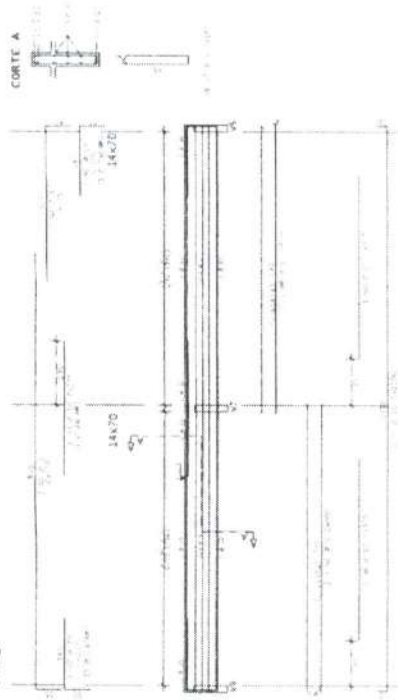


V21=V22

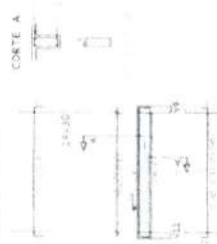

V23=V25

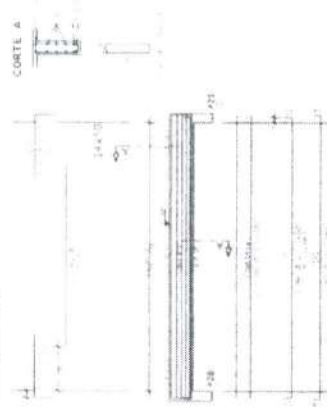

V24

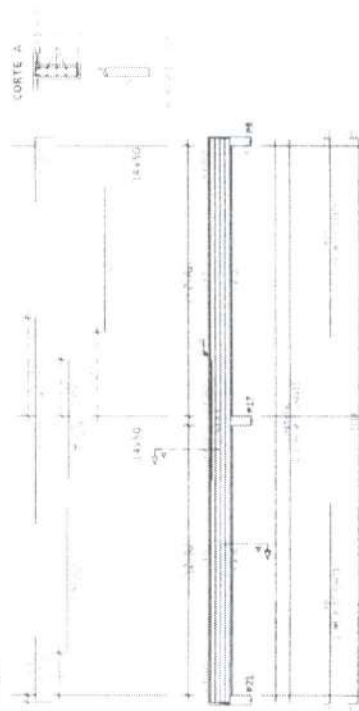

V26=V28



V27



ITEM	QTD	VALOR UNITARIO	VALOR TOTAL
1	1	1000000	1000000
2	1	1000000	1000000
REFORMA E AMPLIAÇÃO DE NELA NAVILIA G. BARTEL - SETOR B
PREFEITURA MUNICIPAL DE HORIZONTE
ESTRUTURAL
09/09

Eng. Civil Danilo S. Sampaio
Projeto de Infraestrutura e Saneamento
Engenharia e Recursos Hidricos
CPF: 357.111.883-00
Portaria Nº 144/2021

TECHPROJ CONSULTORIA E PROJETOS EIRELI
Eng. Civil Renato Lúcio Cavalcante de Oliveira
RNP CREA 060001760-1-CPF 091.706853-04



ESCALA 1.30



PEAS - CONTINUED	
1	1
2	2
3	3
100	100

[illegible]

 MORE
 CONTINUA
 NASCE
 MUDANÇA DE SE

[illegible][illegible]

Architectural drawings of the 'Corte' section of the 'Corte' building. The main drawing shows a longitudinal section of the building with a central corridor and rooms on either side. The drawing is labeled 'Corte' and 'Corte A' and 'Corte B'. The drawing is oriented vertically on the page.

Lucio Cavalcante de Oliveira
011-3060-0700-CPF: 091.706853-04

Ricardo Dantas Sampaio
 Secretário de Infraestrutura, Planejamento
 Agropecuária e Recursos Hídricos
 CPF: 357.729.553-00
 Portaria Nº 162/2021

OTC 4463, T18012, D16, CLUMPA TUBA

1	2
3	4
5	6
99	100




 MUNICÍPIO DE HORIZONTE PREFEITURA MUNICIPAL SECRETARIA DE PLANEJAMENTO E ADMINISTRAÇÃO DEPARTAMENTO DE LICITAÇÃO	PROCESSO Nº 003/2015 EMPRESA: NIELS NAVILHA G. BARTELL - SETOR C OBJETO: REFORMA E AMPLIAÇÃO DE	03/05
REFORMA E AMPLIAÇÃO DE	REFORMA E AMPLIAÇÃO DE	REFORMA E AMPLIAÇÃO DE

03/05

FORMA - COBERTA - SETOR C

ESCALA 1:50

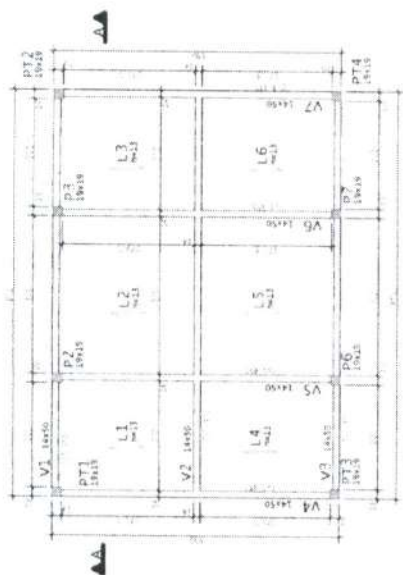

NOTAS:
1. AS VIGAS E 25, 30, 35, 3

ARMADURAS POSITIVAS
LAJES - CUBERTA

4444-4445

ARMADURAS NEGATIVAS
LAJES - COBERTA

TABLE 1



DETALHE TÍPICO DE FERRAS
ARMADURA NEGATIVA

MINERALOGICAL SOCIETY OF AMERICA

Esg. Civil Renato Lúcio Cavalcante de Oliveira
SNP-OREA 060064700-1 CPF 091.706853-04

SNIP CREA 060004700-1 CPF 091 706853-04

DETALHE DA LAJE TRELIÇADA $h=13\text{cm}$



ESQUEMA DE MONTAGEM DAS ESCORAS DAS LAJES TRELICADAS

$$C_1 + C_2 = C_1 \ln \frac{C_1}{C_2} + C_1 \ln \frac{C_1}{C_1 + C_2} + C_2 \ln \frac{C_2}{C_1 + C_2}$$



NOTAS:

[illegible][illegible][illegible]

COMISSÃO PERMANENTE DE LICITAÇÃO
 Nº 1024
 R. 1024
 04/05
 ESTRUCTURAL
 REFORMA E AMPLIACÃO DE NELA NAVILHA D. BARTEI SETOR C
 PREFEITURA MUNICIPAL DE HORIZONTE
 04/05

LOCAÇÃO - PILARES E FUNDÇÕES - SETOR D


ESCALA 1:50

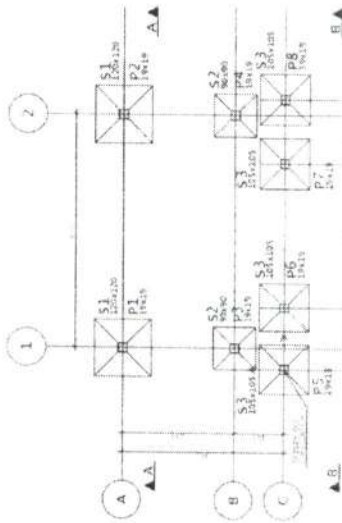

NOTAS:
1. FUNDÇÕES EM ALVENARIA DE CIMENTO
2. PILARES EM ALVENARIA DE CIMENTO


CORTE A-A (SETOR D)

ESCALA 1:50

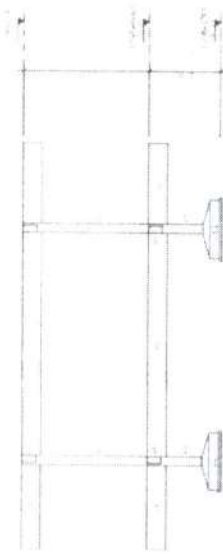

CORTE B-B (SETOR D)

ESCALA 1:50

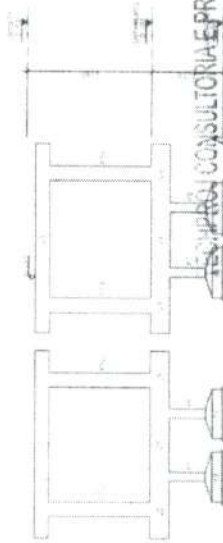

EMPRESA CONSULTORIA E PROJETOS EIRELI

Eng. Civil Roberto Lúcio Cavalcante de Oliveira
CPF: 086.000.760-1 - CPF: 091.76.653-4

LEGENDA PILARES



DIMENSÕES DE PILARES	
PI-40	PI-40
1	1
2	2
3	3
50	50

LOCAÇÃO - FUNDÇÕES/PILARES - ARQUITETURA - SETOR D



Cardo Dantas Simão
Secretário de Infraestrutura e Urbanismo
Proprietário e Responsável Técnico
CPF: 3.537.736-383-00
Inscrição Nº 744/2021

NOTAS GERAIS:

1. O PROJETO DE FUNDÇÕES E PILARES DEVE SER EXECUTADO DE ACORDO COM AS NORMAS DE PROJETO DE FUNDÇÕES E PILARES DA ABNT NBR 6121-1 E NBR 6121-2.

REFORMA E AMPLIAÇÃO DE NÍVEL NA LÍNGUA PORTUGUESA - SETOR D	
PREFEITURA MUNICIPAL DE HORIZONTE	
ESTRUTURAL	
01/04	


ESCALA 1-50



CHEN, J. H. & J. H. CHEN

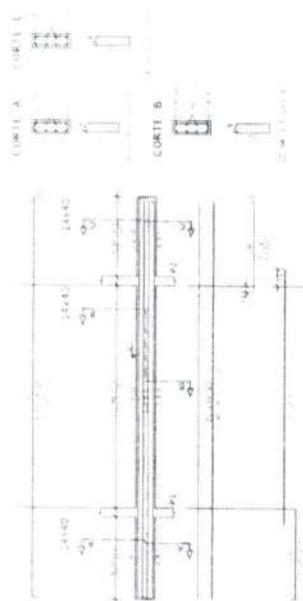

14x30

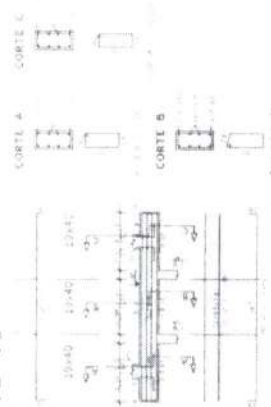

~~Ricardo Dantas Sampaio
Secretário de Infraestrutura, Urbanismo
e Arqueologia e dos Serviços Médicos~~


[illegible]

REFORMA E AMPLIAÇÃO DE: NIELSA NAVILHA G. BARTELL - SETOR D	1990	ESTRUTURAL
---	------	------------

03/04

FORMA - COBERTA - SETOR D

ESCALA 1:50

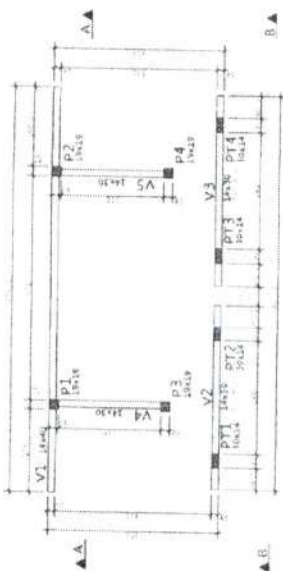

NOTAS:
1- DIMENSÃO DE 1000
2- ALIMENTAÇÃO ESTÁO DE 1000 (2000)

TIPO	QUANT.	COMPRIMENTO
1	1	1000
2	1	1000
3	1	1000
4	1	1000
5	1	1000
6	1	1000
7	1	1000
8	1	1000
9	1	1000
10	1	1000

C.F. = CONTRA FLECHA NO MEIO DO VÃO
C.F. = 1,05cm PARA VÃO DE 10,00m

LEGENDA PILARES
■ NOBRE
■ CONTINUA
■ NASCE
■ MUÇAMBA DE TÊÇAO

QTD	PILO	QTD	COMPRIMENTO
1	1000	1	1000
2	1000	1	1000
V1




CORTE A


CORTE B

CORTE C

V2=V3

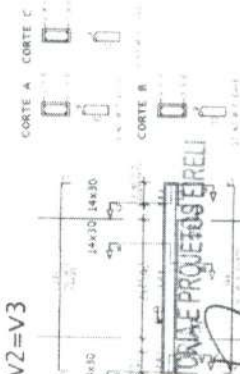

V4=V5

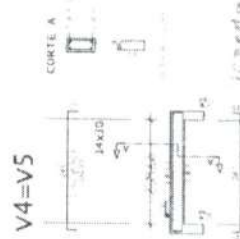

QTD	PILO	QTD	COMPRIMENTO
1	1000	1	1000
2	1000	1	1000
3	1000	1	1000
4	1000	1	1000
5	1000	1	1000
6	1000	1	1000
7	1000	1	1000
8	1000	1	1000
9	1000	1	1000
10	1000	1	1000



REFORMA E AMPLIAÇÃO DE LUBRIFICAÇÃO E BARTLET SETOR D

PREFEITURA MUNICIPAL DE HORIZONTES

ESTRUTURAL

04/04

Acordo Dantas, Paulo
Secretário de Infraestrutura e Urbanismo
Arquiteto e Engenheiro Hidráulico
CPF: 357.116.283-00
Portaria 118/2021

CONSULTORIA PROJETOS E RELATÓRIOS

Eng.º Civil, João Cavalcante da Oliveira
CPF: 091.700.553-64

	BALANCE DE ADO	PESO
AÇO	MET CONFE	"
		"
TOTAL		48.07

ARMADURA NEGATIVA
(SUPERIOR)



RADIER

6.22

NOTAS GERATY:

1. **Compagno**
 2. **Amigo**
 3. **Amigo**
Picardo Santos Campaio
 Prefeito de Infraestrutura, Urbanismo e
 Agropecuária e Recursos Hídricos
 CPF: 38.726.383-00
 Portfólio Nº 744/202

Dr. Lucio Cavalcante de Oliveira
CPF: 091.716853-9





REFORMA E AMPLIAÇÃO CEI NELSA NAVILHA G. BARTEL - SETOR E

PREFEITURA MUNICIPAL DE HORIZONTE

01/01

[illegible]

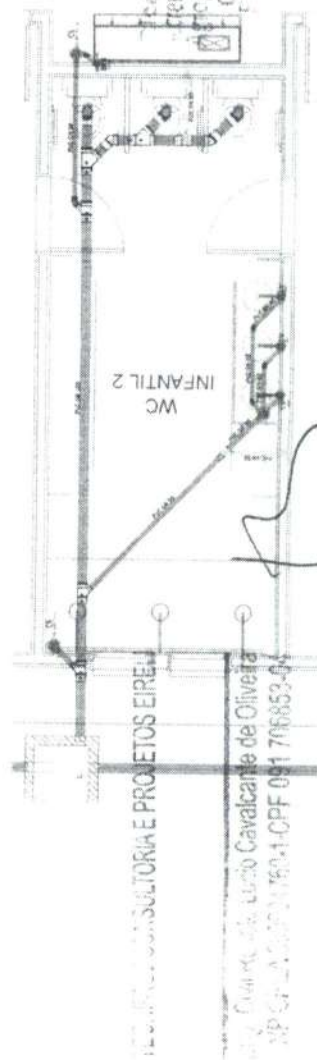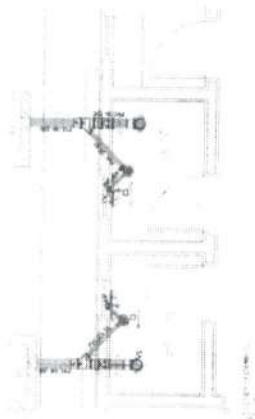

Ricardo Dantas Sampaio
 Diretor de Infraestrutura, Planejamento
 e Recursos Humanos
 CPF: 357.263.583-00
 Carteira: 02744/2021



Departamento de Administração de Empresas, CEF, Universidade Estadual Paulista

Intervallfaktoren

02-04



Fig. 1 - Fundação

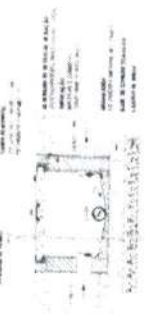


Fig. 2 - Fundação



Fig. 3 - Fundação



Fig. 4 - Fundação



Fig. 5 - Fundação

PROJETO DE FUNDAÇÃO

PROJETO DE FUNDAÇÃO

PROJETO DE FUNDAÇÃO

PROJETO DE FUNDAÇÃO



Fig. 6 - Fundação



Fig. 7 - Fundação



Fig. 8 - Fundação

PROJETO DE FUNDAÇÃO



Fig. 9 - Fundação

PROJETO DE FUNDAÇÃO

Fig. 10 - Fundação



03-04

03-04

PROJETO DE FUNDAÇÃO



PLANTA BAIXA SUMIDOURO



PLANTA BAIXA FOSSA




CORTE AA



CORTE-BB

SEÇÃO EM BB
DETALHE CA DE INSPEÇÃO
DE ESGOTO

Eng. Civil Renato Lucio Cavalcante de Oliveira
CPF: 024.666.94750-4 CPF 091.705.653-04

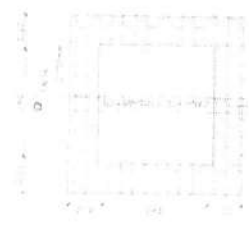

PLANTA BAIXA
Téc. Arq. Dantas Samiralo
Secretaria de Infraestrutura, Planejamento
e Regularização Fundiária
CPF: 357.726.283-00
Portaria nº 12/2021



Reforma e Ampliação C.E. Nossa Senhora Grazielle Barão
Impressão Municipal de Horizonte
Instalações Servançã
Núcleo de Apoio
Data: 12/05/2021
Hora: 14:05:12



EQUIPAMENTOS E TOMADAS

13.11.13.3704

[illegible]

CONCLUSIONS

1. The first group of authors (e.g., [1, 2]) has shown that the use of a single, common, non-physical, reference frame for all the particles in a system is not only unphysical, but also leads to nonlocality. This is because the reference frame is not defined by any physical process, and therefore it is not possible to determine the reference frame of a particle without knowing the reference frame of all the other particles in the system. This leads to a nonlocality that is not present in the physical world.

WAS DE PERSOON?

THE UNIVERSITY OF CHICAGO

DETAILS IN RACK

- 1. Blending
- 2. Switch
- 3. Organizational
- 4. Political power
- 5. Organizational die cast

1) Bussola para Fals. Simples. N.º 12 x 12 x 100mm.

Ricardo Dantas Sampeio
Secretário de Infraestrutura, Planejamento
e Agropecuária e Recursos Hídricos
CPF: 357.776.103-00
Fortaleza, 14/04/2021

CONSULTORIA E PROJETOS EIREL

Dr. Renato Lucio Cavalcante de Oliveira
CPF: 031.705653-04



LEGENDA



OBSERVAÇÕES IMPORTANTES

1. A planta foi elaborada com base no projeto arquitetônico aprovado em 15/03/2021.

DETALHE 01



AMBIENTE	ÁREA (m²)	AR COND (BTU/h)	REF. NO PROJETO
SALA DE AULA 1	43,48	24.000	AC08
SALA DE AULA 2	43,48	24.000	AC09
SALA DE AULA 3	43,48	24.000	AC10
SALA DE AULA 4	43,48	24.000	AC11
SALA DE AULA 5	43,48	24.000	AC12
SALA DE AULA 6	43,48	24.000	AC13
SALA DE AULA 7	43,48	24.000	AC14
SALA DE AULA 8	43,48	24.000	AC15
SALA DE AULA 9	43,48	24.000	AC16
SALA DE AULA 10	43,48	24.000	AC17
SALA DE AULA 11	43,48	24.000	AC18
SALA DE AULA 12	43,48	24.000	AC19
SALA DE AULA 13	43,48	24.000	AC20
SALA DE AULA 14	43,48	24.000	AC21
SALA DE AULA 15	43,48	24.000	AC22
SALA DE AULA 16	43,48	24.000	AC23
SALA DE AULA 17	43,48	24.000	AC24
SALA DE AULA 18	43,48	24.000	AC25
SALA DE AULA 19	43,48	24.000	AC26
SALA DE AULA 20	43,48	24.000	AC27
SALA DE AULA 21	43,48	24.000	AC28
SALA DE AULA 22	43,48	24.000	AC29
SALA DE AULA 23	43,48	24.000	AC30
SALA DE AULA 24	43,48	24.000	AC31
SALA DE AULA 25	43,48	24.000	AC32
SALA DE AULA 26	43,48	24.000	AC33
SALA DE AULA 27	43,48	24.000	AC34
SALA DE AULA 28	43,48	24.000	AC35
SALA DE AULA 29	43,48	24.000	AC36
SALA DE AULA 30	43,48	24.000	AC37



01/07



SECRETARIA DE INFRAESTRUTURA E PROJETOS EIRELI

SECRETARIA DE INFRAESTRUTURA E PROJETOS EIRELI

SECRETARIA DE INFRAESTRUTURA E PROJETOS EIRELI

SECRETARIA DE INFRAESTRUTURA E PROJETOS EIRELI

LEGENDA

CABOS
Cabo de aço 7/12,5 mm, revestido de PVC preto, conforme especificação da ABNT NBR 1384-1/2004.

REDE DE DRENAGEM
Rede de drenagem em PVC 110 mm, conforme especificação da ABNT NBR 12228-1/2002.

QUADROS DESENVOLVIDOS E CADAS
Quadros de desenvolvimento e cadastros em PVC 110 mm, conforme especificação da ABNT NBR 12228-1/2002.



(NOTAS)



02 ILUMINAÇÃO BLOCO I



03 TOMADAS MURTO I

OBSERVAÇÕES IMPORTANTES

DETALHE 01
SAR PISADA



DETALHE 02
PISADA DE CIMENTO



SER PISADA


TECHPRO CONSULTORIA E PROJETOS EIRELI

Eng. Civil Renato Lucio Cavalcante de Oliveira
RNP CREA 055604760-1-CFF 031 706853-04




REFORMA E AMPLIAÇÃO DE NECESSARIAS E BANCOS
PREFATURA MUNICIPAL DE HORIZONTE
ELETRICIDADE

02/07/2021

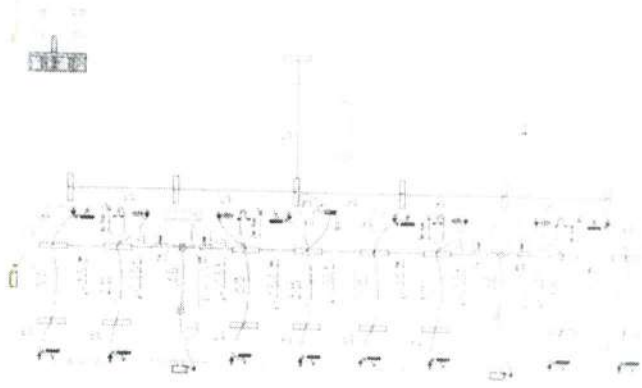

01 - ELEVACAO DA VILA

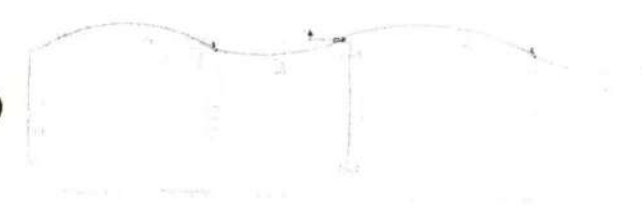

02 - ELEVACAO DA VILA

LEGENDA

LEGENDA

- LUMINARIAS, PINTURAS E VENTILADORES**
- 1. LUMINARIAS DE 100W
 - 2. PINTURAS DE 100W
 - 3. VENTILADORES DE 100W
- INTERFERÊNCIAS**
- 4. INTERFERÊNCIAS DE 100W
 - 5. INTERFERÊNCIAS DE 200W
 - 6. INTERFERÊNCIAS DE 300W
- TUBULOS**
- 7. TUBULOS DE 100W
 - 8. TUBULOS DE 200W
 - 9. TUBULOS DE 300W
- CONDUTOS**
- 10. CONDUTOS DE 100W
 - 11. CONDUTOS DE 200W
 - 12. CONDUTOS DE 300W
- ELETRICIDADE**
- 13. ELETRICIDADE DE 100W
 - 14. ELETRICIDADE DE 200W
 - 15. ELETRICIDADE DE 300W

DETALHE 01:



SEM ESCALA

TECHPROJ CONSULTORIA E PROJETOS EIRELI

Eng. Civil Renato Lucio Cavalcante de Oliveira
RNP CREA 066004760-1 - CPF 091 706052-04

Nicardo Dantas Rangel
Secretário de Infraestrutura e Planejamento
Agropecuária e Recursos Hídricos
CPF: 357 177 663-00
Portaria Nº 164/2021



REFORMA E AMPLIAÇÃO DE NESSA NAVE Nº 3 BARTEL

ELETRICO

PREFEITURA MUNICIPAL DE PORTO ALEGRE

10/01/2021

10/01/2021

CHS-PHARMACEUTICALS

2000

11-28-05

THE CITY

11

© 2006 by The McGraw-Hill Companies, Inc.

1994, 1995, 1996,26

Alcides Dantas Samrao
Secretário de Infraestrutura, Urbanismo
e Agropecuária e Recursos Hídricos
CPF: 357.266.83-00
Porto Alegre, RS, 91404-204

UFF: Cidil Reneld Lucio Cavalcante de Oliveira
WPP: CFEA 02/0004760-1 CFF: 041 105253-04

Portaria Nº 44/2021






Eng. Civil Renato Lucio Cavalcante de Oliveira
RNP CREA-060004760-1-CPF 091 706853-04

~~Ricardo Dantas Sampaio
Secretário de Infraestrutura, Planejamento,
Agropecuária e Recursos Hídricos
CPF: 357.122.883-00
Portaria Nº 144/2021~~



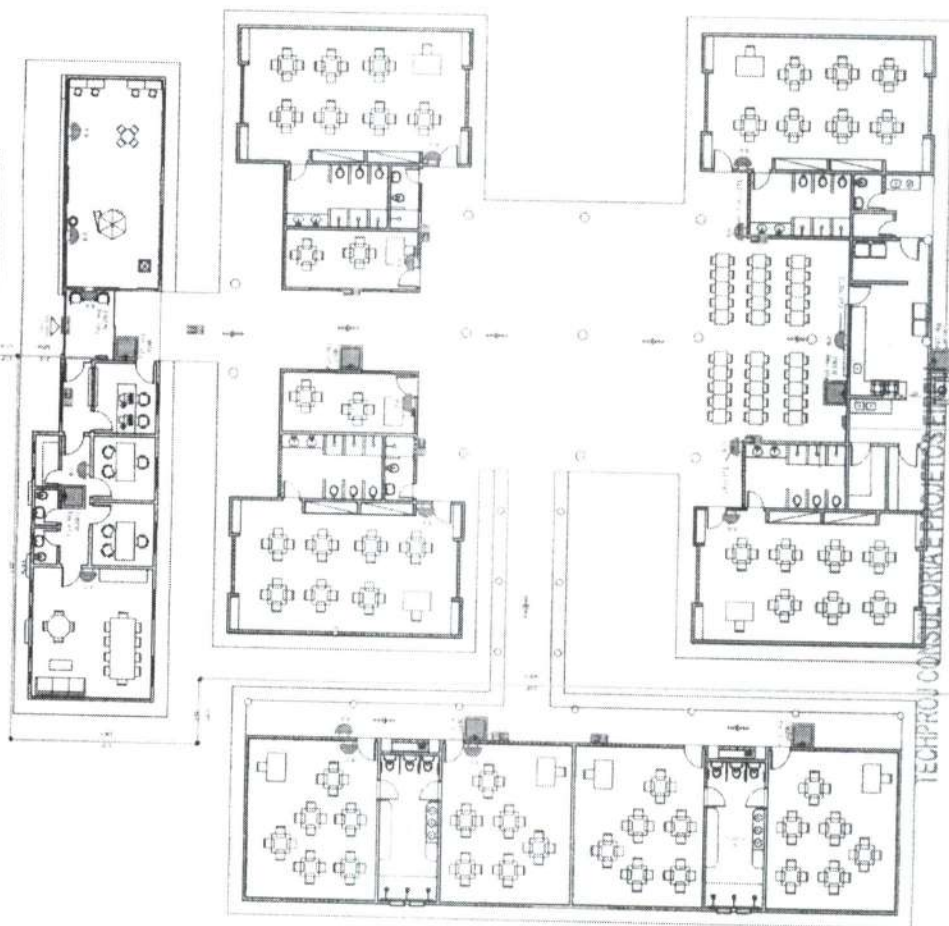

11/15/2000

Luciano Dantas Rompaio
Secretário de Infraestrutura e Planejamento
Agropecuária e Recursos Hídricos
CPF: 35.776.383-00
Portaria nº 44/2021

Eng. Civil Renab Lucio Cavalcante de Oliveira
RNP CREA 066004760-1-CPF 031 70985324

1095

1000

Reforma e Ampliação (E) Neuma Nardim Quaresma Barão	Conteúdo a ser cobrado
Prefeitura Municipal de Herington	

Prefeitura Municipal de Marquês



1000

7

1	2	
---	---	---	---	---	---	---	---	---	----	----	-----

Variable	Mean	SD	Min	Max
Age	38.5	10.2	25	55
Gender	0.5	0.5	0	1
Marital status	0.7	0.5	0	1
Education	12.5	1.5	10	15
Income	1500	500	1000	2000
Health status	0.8	0.4	0	1
Life satisfaction	4.5	1.0	3	6
Depression	0.2	0.4	0	1
Stress	3.5	1.5	2	5
Resilience	5.5	1.0	4	6
Optimism	4.0	1.0	3	5
Self-efficacy	4.5	1.0	3	5
Life satisfaction	4.5	1.0	3	6
Depression	0.2	0.4	0	1
Stress	3.5	1.5	2	5
Resilience	5.5	1.0	4	6
Optimism	4.0	1.0	3	5
Self-efficacy	4.5	1.0	3	5

1	2	
---	---	---	---	---	---	---	---	---	----	----	-----


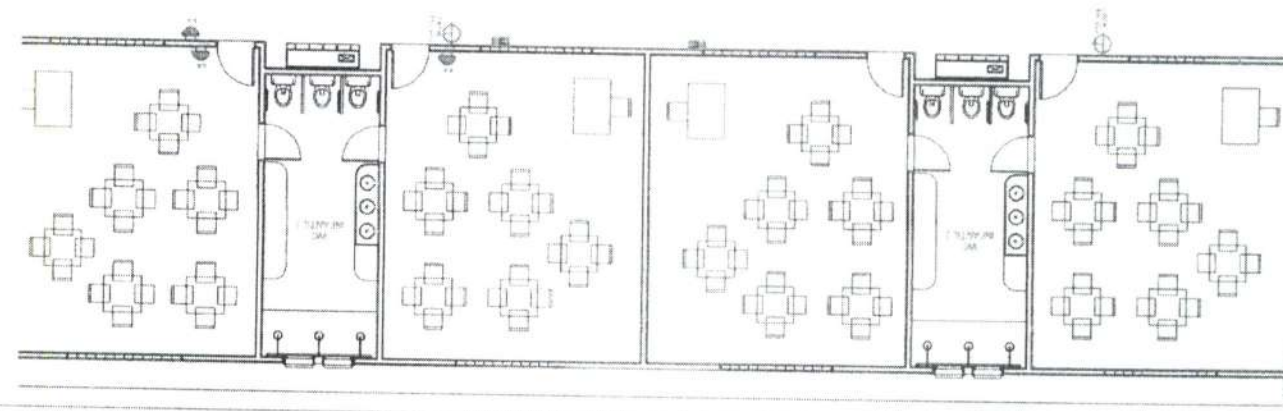
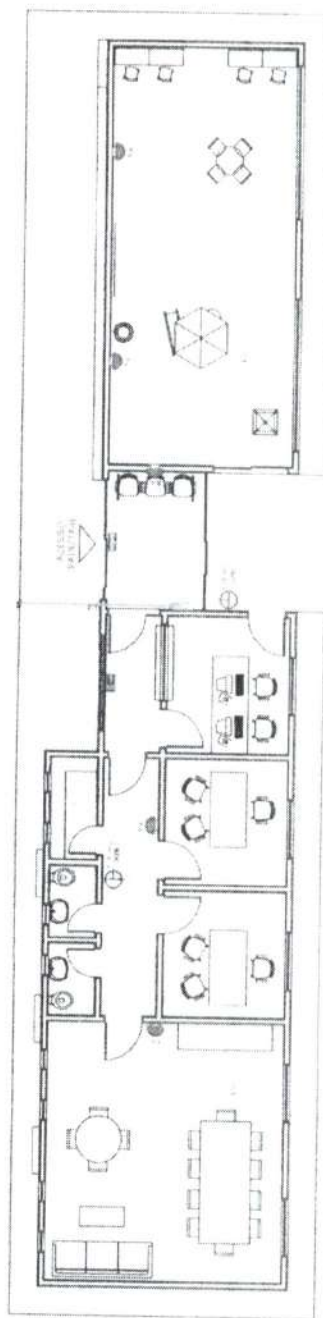


TECH PROJ CONSULTORIA E PROJETOS EIRELI

Eng. Civil Ricardo Lúcio Cavalcante de Oliveira
 RNP CREA 06.000.760-4-CPF 091.76653-04

Leandro Dantas Campaio
 Diretor de Infraestrutura, Urbanismo
 e Planejamento
 CPE: 35.766.383-00
 RNP CREA 06.000.760-4


Sistema e Análise de Viabilidade Econômica Prefeitura Municipal de Horizonte		Cotação e Licitação	
RNP CREA 06.000.760-4		02.06.2024	

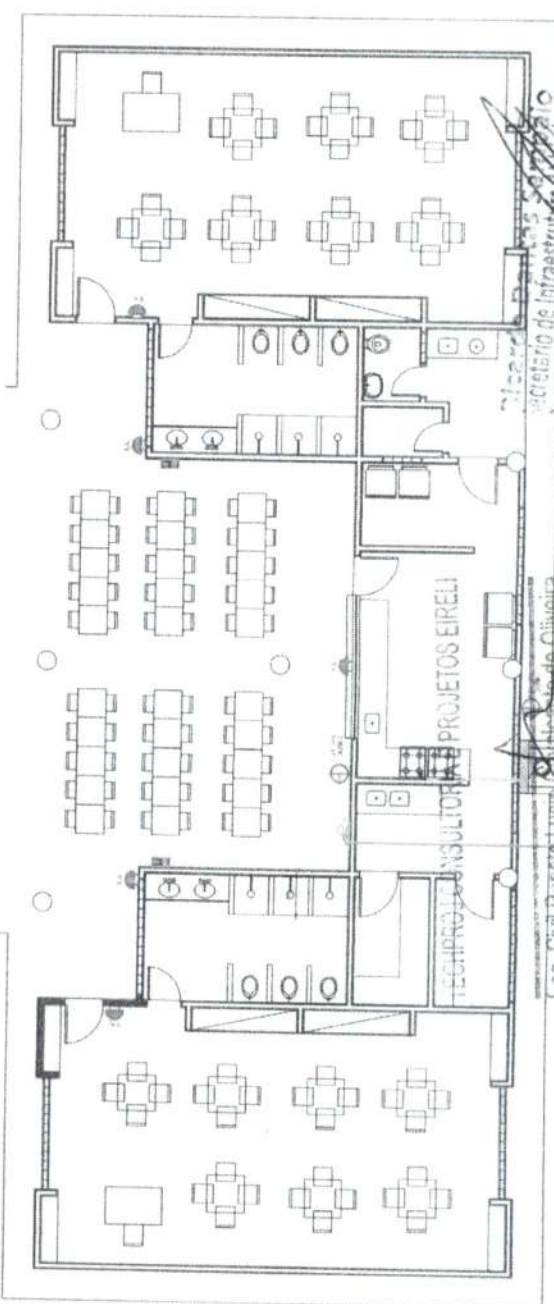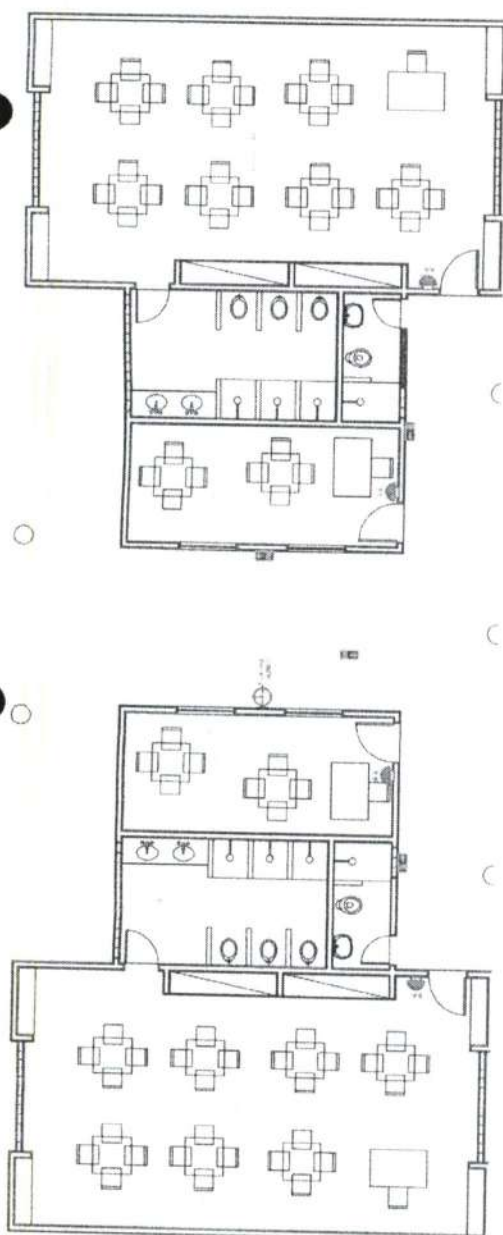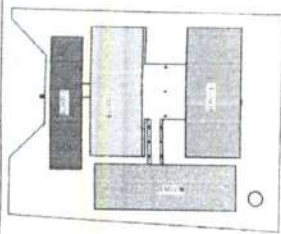

Eng. Civil Renato Lucio de Oliveira
CNP CREA 0600047E0-1 CPF 091 706883-04

Ministério da Infraestrutura
Secretaria de Infraestrutura
Procuradoria e Recursos Jurídicos
CPF: 357.220.83-00
Portaria nº 44/202

1097

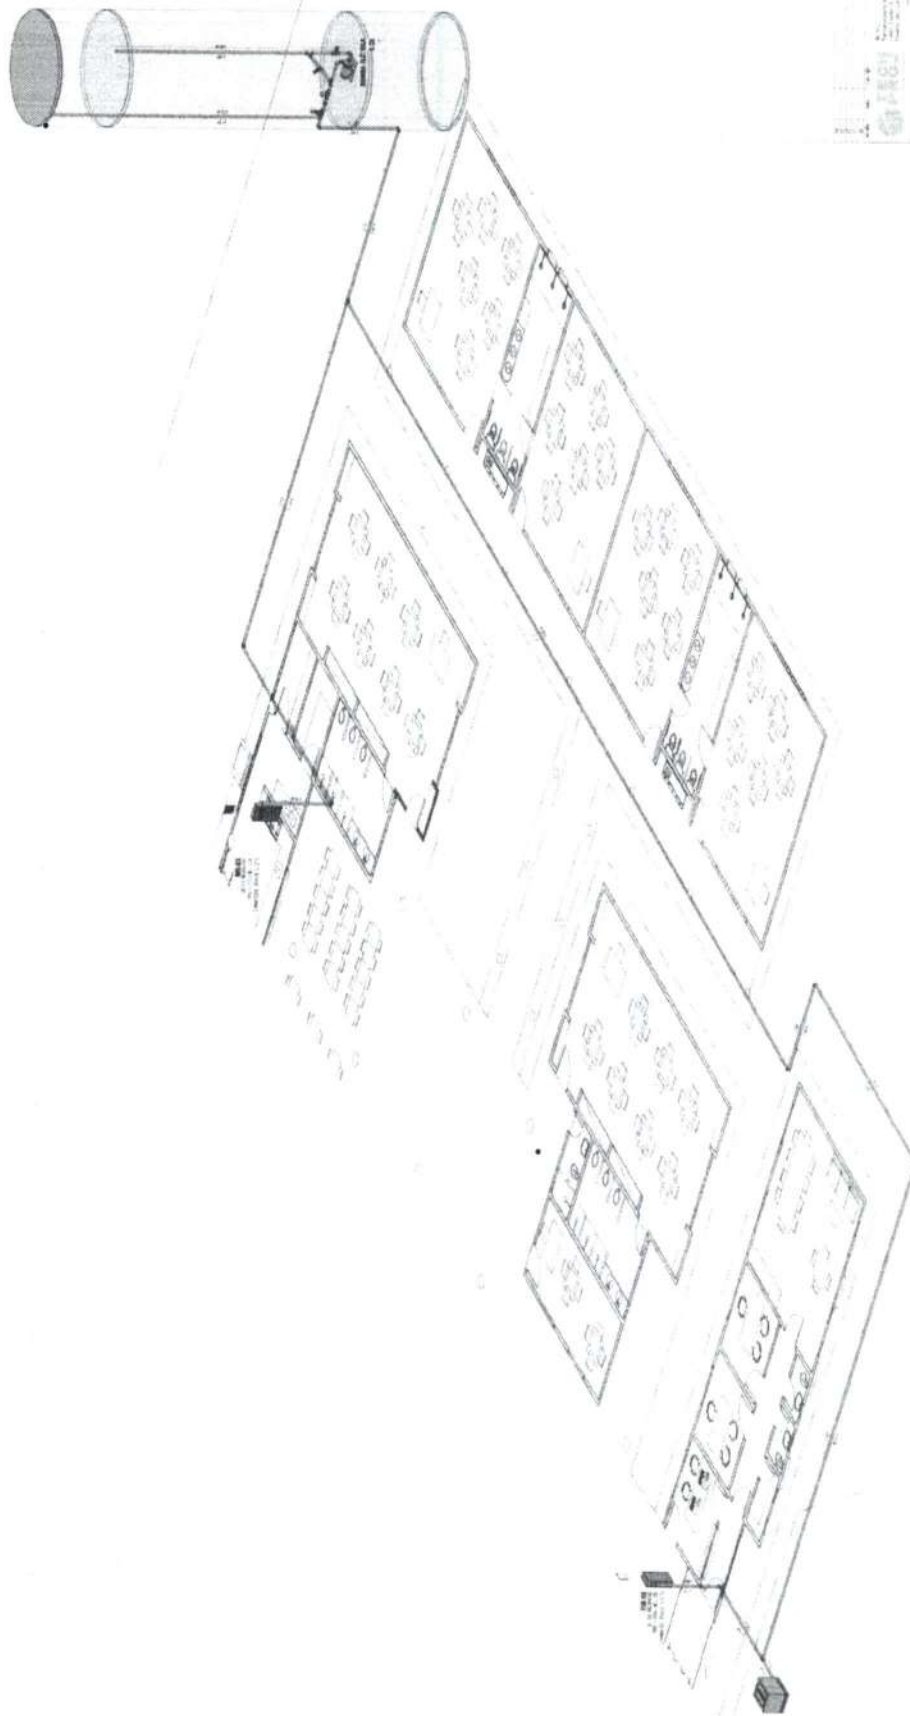



TECHPROJ CONSULTORIA E PROJETOS EIRELI

Eng. Civil Renan Lucio Cavalcante de Oliveira
RNP CREA 0000034760-1/CPF 081.700853-04

Cardo Dantas Campaio
Diretor de Infraestrutura Urbanismo
Prospecção e Recursos Hídricos
CPF: 25.383.400
RNP 0000034760-1/CPF 081.700853-04

04-06



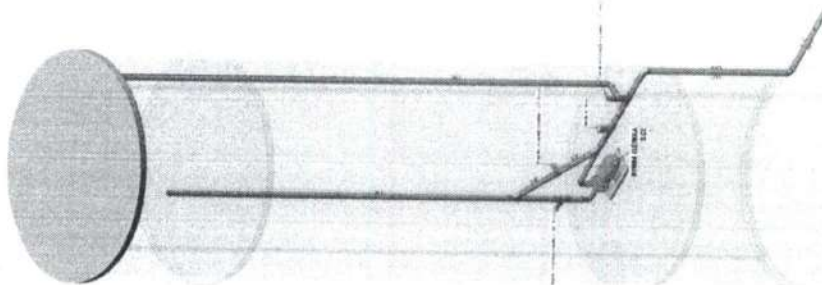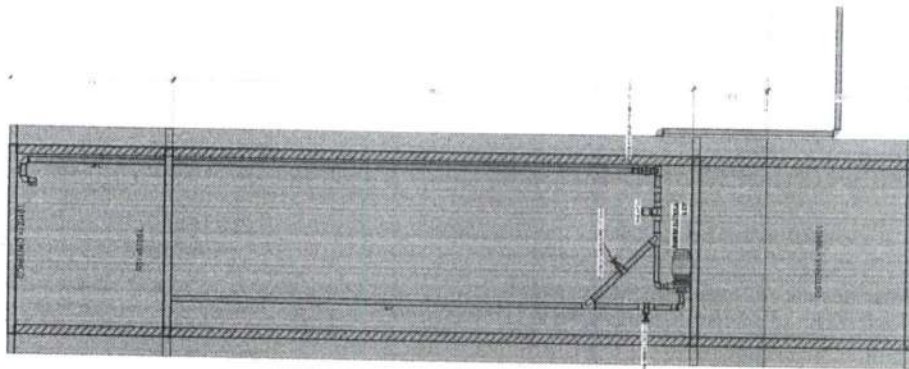

Proj. 01/2021

TECIPRO CONSULTORIA E PROJETOS EIRELI

Eng. Cini Renato Lúcio Cavalcanti de Oliveira
RNP: 01/2021-000004760-1 CPF: 091.706853-04

Ricardo Canina Campelo
Secretário de Infraestrutura, Urbanismo
Agropecuária e Recursos Hídricos
CPF: 15.026.383-00
Portaria: 744/2021

05/06





Ricardo Damião Sampaio
Secretário de Infraestrutura, Urbanismo
e Agropecuária e Recursos Hídricos
CPF: 32.726.383-00
Portaria Nº 740/2021