




01) PLANTA BAIXA

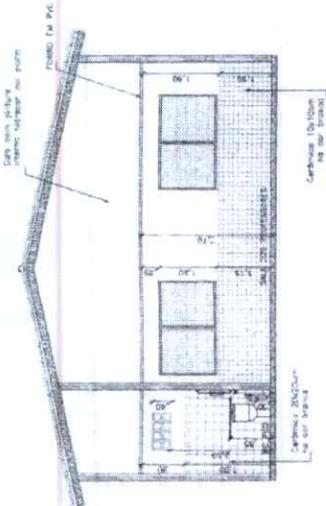


02) CORTE AA

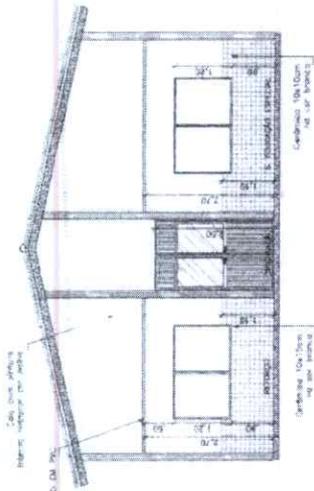

03) CORTE BB

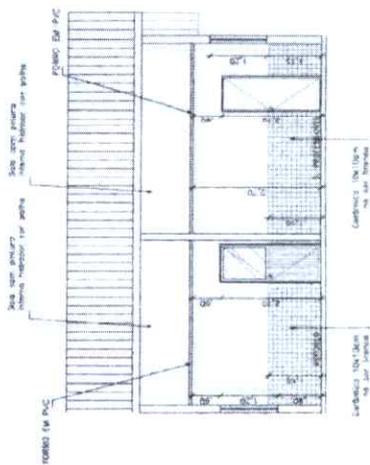

04) CORTE CC

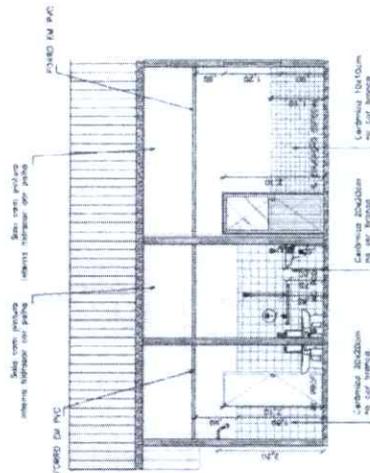

05) CORTE DD

Caricac Repato da Mota Bezerra  
 Eng. Civil - Prof. Univ. de Pernambuco  
 Inscrição Profissional: 11.781/2011

ITEM	DESCRIÇÃO	QUANTIDADE	UNIDADE	VALOR UNITÁRIO	VALOR TOTAL
01	...	...	...	...	...
02	...	...	...	...	...
Prefeitura Municipal de Horizonte  
 DET. SALVOS PROFESSORES  
 Nº 11/16  
 Edital nº 1478/2011  
 Data de emissão: 14/08/2011

ITEM	DESCRIÇÃO	QUANTIDADE	UNIDADE	VALOR UNITÁRIO	VALOR TOTAL
01	...	...	...	...	...
02	...	...	...	...	...
we


Lianas Sampaio  
 Engenharia e Arquitetura  
 R. do Neo Ambiente e Agropecuária



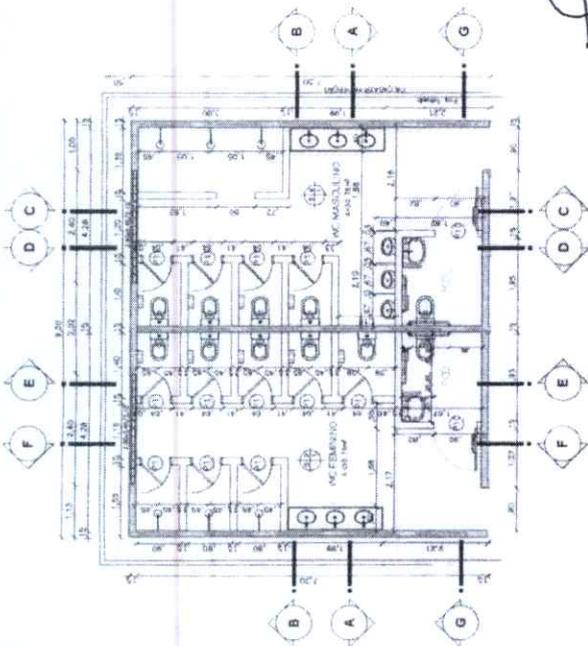


01 - PLANTA BARRA - BANHEIROS  
ESCALA 1/50


Carlos Renato da Silva Bezerra  
Rua Floriano Peixoto, 100 - Vila -  
Bairro - Centro - Sampaio

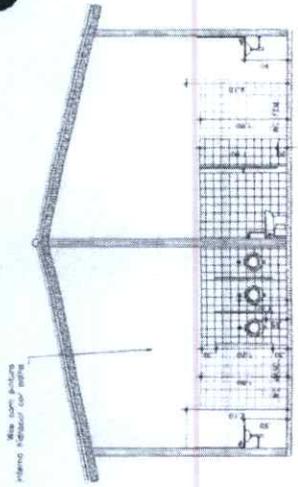


02 - CORTE AA  
ESCALA 1/50

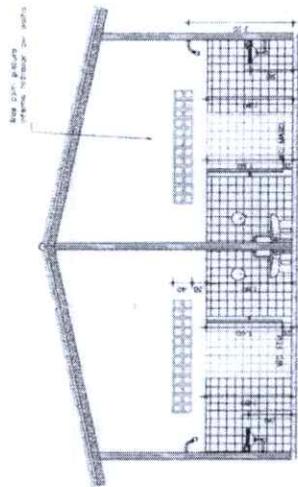


03 - CORTE BB  
ESCALA 1/50

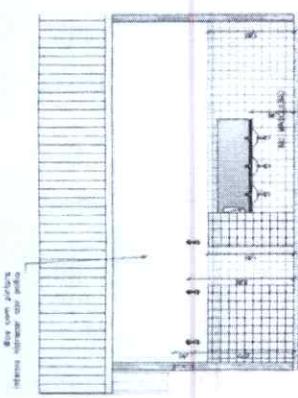


04 - CORTE CC  
ESCALA 1/50

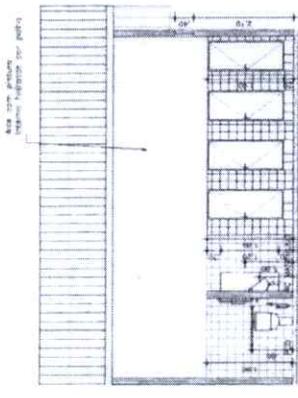


05 - CORTE DD  
ESCALA 1/50

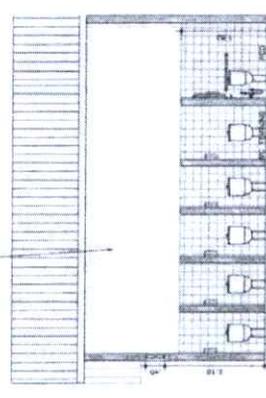


06 - CORTE EE  
ESCALA 1/50

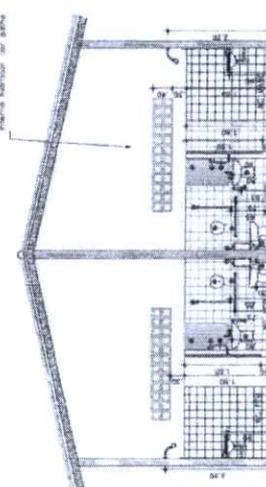

08 - CORTE GG  
ESCALA 1/50

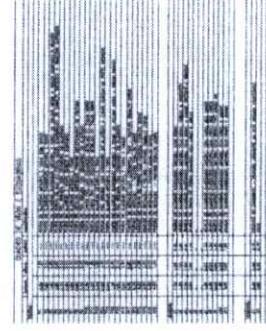

05 - CORTE DD  
ESCALA 1/50

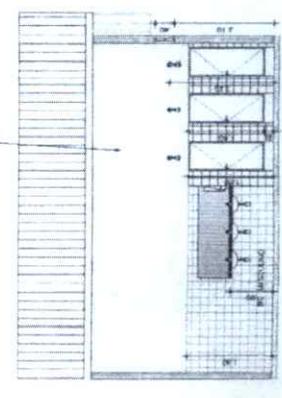

07 - CORTE FF  
ESCALA 1/50

ITEM	DESCRIÇÃO	QUANTIDADE	UNIDADE	VALOR UNITÁRIO	VALOR TOTAL
01	...	...	...	...	...
02	...	...	...	...	...
DECLARAÇÃO DE OBRAS  
 O Sr. CARLOS RENATO DA SILVA BEZERRA, inscrita no CPF nº 000.000.000-00, residente e domiciliado em Rua Floriano Peixoto, 100, Vila - Centro - Sampaio, Estado de Pernambuco, declara que a obra em questão foi executada de acordo com o projeto de arquitetura e engenharia apresentado e aprovado pelo Conselho Municipal de Obras e Urbanismo, sob o nº 000/2021, e que a obra foi concluída e está pronta para ser entregue ao Município de Sampaio.

COMISSÃO DE LICITAÇÃO  
 Fls. 452  
 Rubrica

Prefeitura Municipal de Sampaio  
 COMISSÃO DE LICITAÇÃO  
 Nº 000/2021  
 13  
 16  
 Rua Floriano Peixoto, 100, Vila - Centro - Sampaio, PE  
 CEP: 54.000-000  
 Fone: (51) 3333-3333  
 E-mail: licitacao@sampaio.pe.gov.br

Centro Sampaio  
 SECRETARIA DE INFRAESTRUTURA




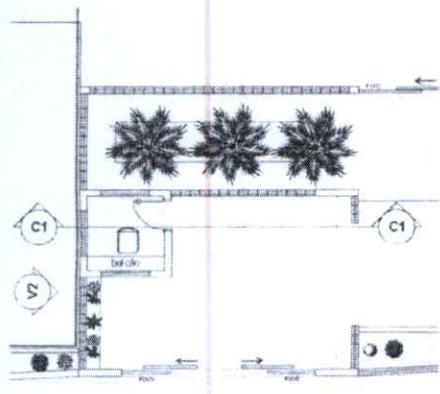


(D) PLANTA BAIXA HALL DE ENTRADA  
ESC. 1:25




PAGINAÇÃO PORTÃO DE ENTRADA (PFT) - V1  
ESC. 1:25

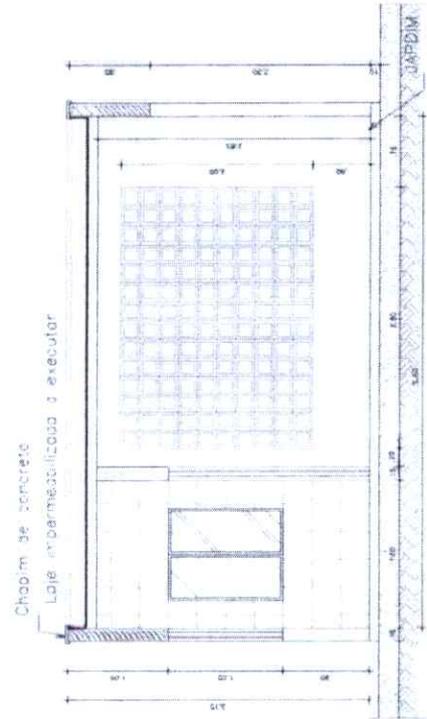


PAGINAÇÃO CORTE - C1  
ESC. 1:25

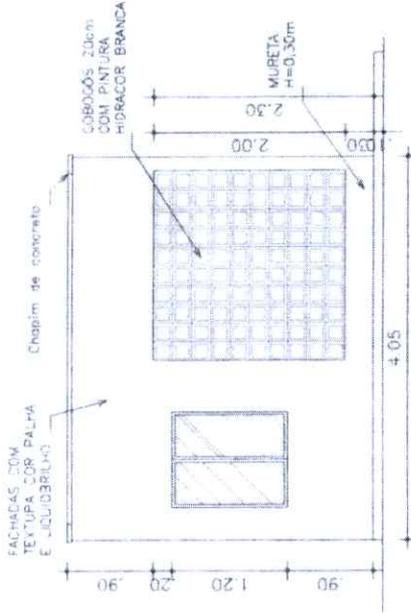

PAGINAÇÃO HALL DE ENTRADA - V2  
ESC. 1:25

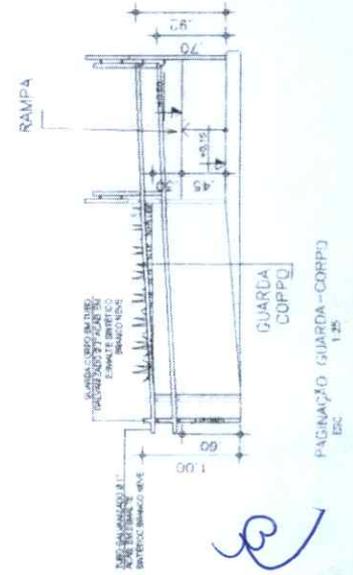

PAGINAÇÃO GUARDA-CORPO  
ESC. 1:25

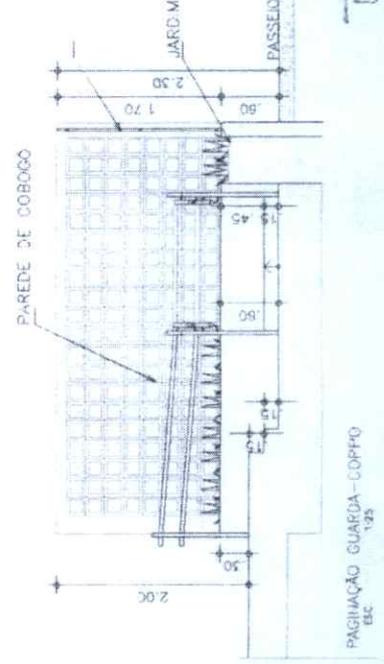

PAGINAÇÃO GUARDA-CORPO  
ESC. 1:25

Carlos Renato da Mota Bezerra  
Arquiteto  
R. ...

COMISSÃO DE LICITAÇÃO  
Fis. 454  
Rubrica

<p>SECRETARIA DE OBRAS E SERVIÇOS PÚBLICOS</p> <p>SECRETARIA DE OBRAS E SERVIÇOS PÚBLICOS</p> <p>SECRETARIA DE OBRAS E SERVIÇOS PÚBLICOS</p>	<p>PREFEITURA MUNICIPAL DE HORTOLÂNDIA</p> <p>SECRETARIA DE OBRAS E SERVIÇOS PÚBLICOS</p> <p>SECRETARIA DE OBRAS E SERVIÇOS PÚBLICOS</p>	<p>15</p> <p>16</p>
--	--	---------------------





**ANEXO II - MINUTA DO CONTRATO**

**CONTRATO N.º <CONTRATO>**

O MUNICÍPIO DE HORIZONTE, Estado do Ceará, pessoa jurídica de direito público interno, inscrito no CNPJ sob n.º 23.555.196/0001-86, com sede na Av. Presidente Castelo Branco, Nº 5100, Centro, Horizonte/CE, através da **SECRETARIA MUNICIPAL DE EDUCAÇÃO**, neste ato representada pela respectiva Secretária, **Sra. RITA DE CÁSSIA MARTINS ENÉAS MOURA**, doravante denominada **CONTRATANTE** e a empresa **<CONTRATADA>**, inscrita no CNPJ sob o n.º **<CNPJ>**, com sede no endereço **<END>**, neste ato representada por **<REPRESENTANTE>**, inscrito no CPF sob o n.º **<CPF>**, doravante denominada **CONTRATADA**, celebram o presente Contrato na forma e condições seguintes:

**CLÁUSULA PRIMEIRA – DO FUNDAMENTO LEGAL**

**1.1-** O presente contrato é celebrado com fundamento no processo de licitação modalidade **TOMADA DE PREÇOS** tombado sob o n.º **2021.11.19.1**, e se rege pelo disposto na LEI FEDERAL Nº 8.666/93, DE 21 DE JUNHO DE 1993, ALTERADA E CONSOLIDADA, A LEI COMPLEMENTAR Nº 123/2006 E LEI Nº 147/2014, C/C DECRETO MUNICIPAL Nº 35 DE 22 DE AGOSTO DE 2017, E DEMAIS LEGISLAÇÃO COMPLEMENTAR EM VIGOR.

**CLÁUSULA SEGUNDA – DO OBJETO**

**2.1-** O objeto da presente avença é a **CONTRATAÇÃO DE EMPRESA PARA EXECUTAR OS SERVIÇOS DE REFORMA E AMPLIAÇÃO DA ESCOLA MUNICIPAL DE ENSINO FUNDAMENTAL OLÍMPIO NOGUEIRA LOPES, LOCALIZADA NA RUA MANOEL FELICIANO DA SILVA, 1083, ALTO ALEGRE, SEDE, NO MUNICÍPIO DE HORIZONTE/CE, CONFORME PROJETO BÁSICO**, mediante execução indireta, no regime EMPREITADA POR PREÇO UNITÁRIO, na conformidade do Projeto Básico de engenharia, Edital e demais anexos, bem como proposta, cronograma físico-financeiro e orçamento adjudicados, tudo parte integrante deste instrumento independente de transcrição.

**CLÁUSULA TERCEIRA – DO VALOR, DO PAGAMENTO, DO REAJUSTE E REEQUILÍBRIO**

**3.1-** O valor global da presente avença é de **<R\$ VALOR>**, a ser pago em conformidade com a execução dos serviços efetivamente realizados, segundo as medições atestadas pelo contratante, considerando as disposições da proposta, do cronograma físico-financeiro e do orçamento adjudicados, salvo modificação contratual na forma da lei.

**3.2-** A contratada deverá apresentar junto com as notas fiscais/faturas devidamente atestadas pelo Gestor da despesa, as Certidões de quitação das obrigações fiscais Federais, Estaduais, Municipais, FGTS e CNDT todas atualizadas e ainda:

**a)** prova do recolhimento das contribuições devidas ao INSS (parte do empregador e parte do empregado), relativas aos empregados envolvidos na execução do objeto deste instrumento;

**b)** prova do recolhimento do FGTS, relativo aos empregados referidos na alínea superior;

**3.3-** Os pagamentos serão efetuados em até 30 (trinta) dias após a certificação da medição pela Secretaria contratante.

**3.4-** Independentemente de declaração expressa, fica subentendido que, no valor pago pelo contratante, estão incluídas todas as despesas necessárias à execução dos serviços, inclusive as relacionadas com materiais, equipamentos e mão-de-obra.

**3.5-** O valor do contrato não será reajustado antes de decorrido 01 (um) ano da data de apresentação da proposta de preços, circunstância na qual poderá ser aplicado o índice utilizado para a construção civil (INCC) divulgado pela Fundação Getúlio Vargas -FGV.

**3.5.1 -** No cálculo dos reajustes se utilizará a seguinte fórmula:





$$R = V \left[ \frac{I - I_0}{I_0} \right]$$

R = Valor do reajuste procurado;

V = Valor contratual dos serviços a serem reajustados;

I<sub>0</sub> = Índice inicial - refere-se ao mês da apresentação da proposta;

I = Índice final - refere-se ao mês de aniversário anual do contrato.

OBSERVAÇÃO: O FATOR deve ser truncado na quarta casa decimal, ou seja, desprezar totalmente da quinta casa decimal em diante.

**3.5.2** - Poderá ser restabelecida a relação que as partes pactuaram inicialmente entre os encargos do contratado e a retribuição da Administração para a justa remuneração do fornecimento, desde que objetivando a manutenção do equilíbrio econômico-financeiro inicial do contrato, na hipótese de sobrevirem fatos imprevisíveis, ou previsíveis porém de consequências incalculáveis, retardadores ou impeditivos da execução do ajustado, ou ainda, em caso de força maior, caso fortuito ou fato do príncipe, configurando álea econômica extraordinária e extracontratual, nos termos do Art. 65, Inciso II, alínea "d" da Lei 8.666/93, devendo ser formalizado através de ato administrativo.

**3.5.2.1** - O pedido de repactuação deverá ser instruído com planilha demonstrativa dos aumentos dos custos originais, próprios e exclusivos da execução contratual e mediante negociação entre as partes.

#### CLÁUSULA QUARTA – DO PRAZO DE EXECUÇÃO E DA VIGÊNCIA

**4.1-** O prazo para a completa execução dos serviços contratados é de **180 (cento e oitenta) dias**, contados do recebimento da ordem de serviço, findo o qual as obras e/ou serviços deverão estar concluídos.

**4.2-** O início dos trabalhos ocorrerá dentro de 05 (cinco) dias seguintes ao recebimento da Ordem de Serviço.

**4.3-** O presente instrumento contratual produzirá seus jurídicos e legais efeitos a partir da data de sua assinatura e vigorará pelo **prazo de 12 (doze) meses**, podendo ser prorrogado, na forma do artigo 57, da Lei Federal n.º 8.666/93, alterada e consolidada.

**4.4-** Os prazos de início de execução, de conclusão e de entrega dos serviços admitem prorrogação, desde que necessariamente justificada por escrito e previamente autorizada pelo contratante, mantidas as demais cláusulas do contrato e assegurada a manutenção do seu equilíbrio econômico financeiro, desde que ocorra qualquer dos motivos descritos no § 1º do artigo. 57 da Lei de Licitações.

**4.5-** Os pedidos de prorrogação deverão se fazer acompanhar de um relatório circunstanciado e do novo cronograma físico-financeiro adaptado às novas condições propostas, os quais serão analisados e julgados pela contratante.

#### CLÁUSULA QUINTA – DOS RECURSOS ORÇAMENTÁRIOS

**5.1-** As despesas decorrentes deste contrato correrá à conta dos recursos oriundos do orçamento vigente. SECRETARIA DE EDUCAÇÃO – PREFEITURA DE HORIZONTE, na seguinte Dotação Orçamentária: 07.01, **AÇÃO:** 12.361.0025, **PROJETO ATIVIDADE:** 1.028, **FONTES:** 1111000000; 11130000000; 1990000003 - **ELEMENTO DE DESPESA:** 4.4.90.51.00.

#### CLÁUSULA SEXTA – DAS OBRIGAÇÕES CONTRATUAIS

**6.1-** As partes se obrigam reciprocamente a cumprir integralmente as disposições do instrumento convocatório, da Lei Federal n.º 8.666/93, alterada e consolidada:

**6.2-** A CONTRATADA obriga-se a:

a) executar os serviços no prazo máximo fixado no instrumento convocatório e neste instrumento, observando rigorosamente as especificações contidas no Projeto Básico e Executivo, Edital e demais anexos; proposta, cronograma físico-financeiro e orçamento adjudicados, tudo parte integrante deste instrumento independente de transcrição, bem ainda as normas técnicas vigentes, nos locais determinados pela Secretaria Contratante,



assumindo a responsabilidade pelo pagamento de todos os impostos, taxas e quaisquer outros ônus de origem federal, estadual e municipal, bem como, quaisquer encargos judiciais ou extrajudiciais que lhes sejam imputáveis, inclusive licenças dos órgãos oficiais ou com relação a terceiros, em decorrência da celebração do Contrato, e ainda:

- reparar, corrigir ou substituir às suas expensas, no total ou em parte, o objeto do contrato em que se verificarem vícios, defeitos ou incorreções resultantes da execução ou de natureza;

- responsabilizar-se pelos danos causados diretamente à Administração ou a terceiros, decorrentes de culpa ou dolo, sua ou de preposto, na execução do contrato, não excluindo ou reduzindo essa responsabilidade a fiscalização ou o acompanhamento pelo órgão interessado.

- manter preposto, aceito pela Administração, no local do serviço, para representá-lo na execução do contrato. As decisões e providências que ultrapassarem a competência do representante da contratada deverão ser comunicadas a seus superiores em tempo hábil para a adoção das medidas convenientes.

- aceitar nas mesmas condições contratuais, acréscimos ou supressões que se fizerem necessários na forma estabelecida no artigo 65, § 1º da Lei n.º 8.666/93, alterada e consolidada.

b) responsabilizar-se pela adoção das medidas necessárias à proteção ambiental e às precauções para evitar a ocorrência de danos ao meio ambiente e a terceiros, observando o disposto na legislação federal, estadual e municipal em vigor, inclusive a Lei n.º 9.605, publicada no D.O.U de 13/02/98;

c) responsabilizar-se perante os órgãos e representantes do Poder Público e terceiros por eventuais danos ao meio ambiente causados por ação ou omissão sua, de seus empregados, prepostos ou contratados;

d) responsabilizar-se pela conformidade, adequação, desempenho e qualidade dos serviços e bens, bem como de cada material, matéria-prima ou componente individualmente considerado, mesmo que não sejam de sua fabricação, garantindo seu perfeito desempenho;

e) registrar o Contrato decorrente desta licitação no CREA-CE (Conselho Regional de Engenharia e Arquitetura do Ceará), na forma da Lei, e apresentar o comprovante de ART (Anotação de Responsabilidade Técnica) correspondente antes da apresentação da primeira fatura, perante a CONTRATANTE, sob pena de retardar o processo de pagamento;

f) recrutar profissionais habilitados e com experiência comprovada fornecendo à CONTRATANTE relação nominal dos mesmos, contendo identidade e atribuição/especificação técnica;

g) pagar seus empregados no prazo previsto em lei, sendo também de sua responsabilidade o pagamento de todos os tributos que, direta ou indiretamente, incidam sobre a prestação dos serviços contratados inclusive as contribuições previdenciárias fiscais e para fiscais, FGTS, PIS, emolumentos, seguros de acidentes de trabalho, etc., ficando excluída qualquer solidariedade da CONTRATANTE, por eventuais autuações administrativas e/ou judiciais uma vez que a inadimplência da CONTRATADA com referência às suas obrigações não se transfere a CONTRATANTE;

h) disponibilizar, a qualquer tempo, toda documentação referente ao pagamento dos tributos, seguros, encargos sociais, trabalhistas e previdenciários relacionados com o objeto do CONTRATO.

**6.3** - É de inteira e exclusiva responsabilidade da contratada o recolhimento de encargos sociais, trabalhistas, previdenciários, tributos, taxas, tarifas e outros emolumentos que se fizerem necessários à execução do serviço. A Contratante se reserva o amplo direito de exigir da contratada tais documentos devidamente quitados para melhor desempenho e eficácia dos contratos consumados.

**6.4** - No caso de constatação da inadequação dos serviços às normas e exigências especificadas no Edital, neste contrato, nos Projetos Básico e Executivo e na Proposta da Contratada, o Contratante os recusará, devendo ser de imediato adequados às supracitadas condições.

**6.5**- A CONTRATANTE obriga-se a:



- a) assegurar o livre acesso da CONTRATADA e de seus técnicos, devidamente identificados, a todos os locais onde se fizerem necessárias os serviços, prestando-lhe todas as informações e esclarecimentos que, eventualmente, forem solicitados;
- b) efetuar o pagamento na forma prevista neste instrumento.
- c) executar a fiscalização dos serviços.

#### **CLÁUSULA SÉTIMA – DAS ALTERAÇÕES**

**7.1** - A Contratante reserva-se o direito de, a qualquer tempo, introduzir modificações ou alterações no projeto, plantas e especificações.

**7.2** - Caso as alterações ou modificações impliquem aumento ou diminuição dos serviços que tenham preços unitários cotados na proposta, o valor respectivo, para efeito de pagamento ou abatimento, será apurado com base na planilha orçamentária da contratada.

**7.3** - Caso as alterações e ou modificações não tenham no orçamento da contratada os itens correspondentes com os seus respectivos preços unitários, serão utilizados os preços unitários constantes da tabela de preços utilizada pela Prefeitura Municipal de HORIZONTE, mantida a proporcionalidade da diferença entre o valor global estimado pela Administração e o valor global contratado.

**7.4** - À Prefeitura Municipal de HORIZONTE caberá o direito de promover acréscimos ou supressões nas obras ou serviços, que se fizerem necessários, até o limite correspondente a 25% (vinte e cinco por cento) do valor inicial atualizado do contrato, mantendo-se as demais condições do contrato nos termos do art. 65, parágrafo 1º, da Lei n.º 8.666/93.

**7.5** - Caso haja acréscimo ou diminuição no volume dos serviços este será objeto de Termo Aditivo/Termo Subtrativo ao contrato, após o que será efetuado o pagamento, nos termos dos itens 7.2 e

#### **CLÁUSULA OITAVA - DAS SANÇÕES**

**8.1**- A Contratada sujeitar-se-á, em caso de inadimplemento de suas obrigações, sem prejuízo de outras sanções legais e da responsabilidade civil e criminal, às seguintes multas, que serão aplicadas de modo cumulativo, independente de seu número, com base nas violações praticadas durante a execução desse contrato:

- 0,05% (cinco centésimos por cento) sobre o valor da etapa, por dia que esta exceder o prazo de entrega previsto no cronograma físico, salvo quanto ao último prazo parcial, cuja multa será compreendida na penalidade por inobservância do prazo global;

- 0,1% (um décimo por cento) do valor do contrato, por dia que exceder ao prazo sem que os serviços estejam concluídos;

- 20% (vinte por cento) do valor total do Contrato, na hipótese de rescisão do Contrato por culpa da Contratada, sem prejuízos de outras penalidades previstas em lei;

- 0,01% (um centésimo por cento) sobre o valor global do Contrato por descumprimento às recomendações estabelecidas neste Edital ou no Contrato, conforme o caso;

- 10% (dez por cento) do valor global do Contrato, se a Contratada transferir a execução dos serviços a terceiros, no todo ou em parte, sem prévia autorização escrita da Contratante;

- 5% (cinco por cento) sobre o valor do Contrato, se a Contratada deixar de atender às recomendações de ordem técnica emitidas pela ADMINISTRAÇÃO MUNICIPAL.

**8.2**- A contratada sujeitar-se-á, ainda, no caso de inexecução total ou parcial do Contrato:

- advertência;

- multa de 20% (vinte por cento) na forma prevista no edital;

- suspensão temporária de participação em licitação e impedimento de contratar com a Administração Municipal por prazo não superior a 2 (dois) anos;

- declaração de inidoneidade para licitar ou contratar com a Administração Pública enquanto perdurar os motivos determinantes da punição ou até que seja promovida a reabilitação da Contratada, que será concedida sempre que esta ressarcir a Contratante pelos prejuízos resultantes e após decorrido o prazo da sanção aplicada com base no item anterior.



### CLÁUSULA NONA - DA RESCISÃO CONTRATUAL

9.1- A inexecução total ou parcial do contrato enseja a sua rescisão, com as consequências contratuais, previstas no instrumento convocatório e as previstas em lei ou regulamento.

9.2- Além da aplicação das sanções já previstas, o presente contrato ficará rescindido de pleno direito, independente de notificação judicial ou extrajudicial, sem que assista à Contratada o direito de reclamar indenizações relativas às despesas decorrentes de encargos provenientes da sua execução, ocorrendo quaisquer infrações às suas cláusulas e condições ou nas hipóteses previstas na Legislação, na forma do artigo 78 da Lei 8.666/93.

9.3- O procedimento de rescisão observará os ditames previstos nos artigos 79 e 80 da Lei de Licitações.

### CLÁUSULA DEZ – DAS DISPOSIÇÕES GERAIS

10.1- O CONTRATADO se obriga a manter, durante toda a execução do contrato, em compatibilidade com as obrigações por ele assumidas, todas as condições de habilitação e qualificação exigidas na licitação.

10.2- O presente Contrato tem seus termos e sua execução vinculada ao Edital de Licitação e à proposta licitatória.

10.3- O CONTRATANTE se reserva o direito de fazer uso de qualquer das prerrogativas dispostas no artigo 58 da Lei n.º 8.666/93, alterada e consolidada.

10.4- A inadimplência do CONTRATADO com referência aos encargos trabalhistas, previdenciários, fiscais e comerciais não transfere ao CONTRATANTE a responsabilidade por seu pagamento, nem poderá onerar o objeto do Contrato ou restringir a regularização e o uso dos serviços pela Administração.

10.5- O contratado, na execução do contrato, sem prejuízo das responsabilidades contratuais e legais, não poderá subcontratar partes do serviço sem a expressa autorização da Administração.

10.6- A Administração rejeitará, no todo ou em parte, o serviço executado em desacordo com os termos do Processo Licitatório e deste contrato.

10.7- Integram o presente contrato, independente de transcrição, todas as peças que formam o procedimento licitatório e a proposta adjudicada.

10.8- A Contratada se obriga a efetuar, caso solicitado pela Contratante, testes previstos nas normas da ABNT, para definir as características técnicas de qualquer equipamento, material ou serviço a ser executado.

10.9- As ligações provisórias que se fizerem necessárias para a execução dos serviços, bem como a obtenção de licenças e alvarás, correrão por conta exclusiva da Contratada.

10.10- A fiscalização se efetivará no local dos Serviços, por profissional previamente designado pelo Contratante, que comunicará suas atribuições.

10.11- O recebimento do serviço será feito por equipe ou comissão técnica, constituída por representantes da **Secretaria de infraestrutura, Urbanismo, Meio Ambiente e Agropecuária**, para este fim, da seguinte forma:

a) Provisoriamente, pelo responsável por seu acompanhamento e fiscalização, mediante termo circunstanciado, assinado pelas partes, em até 15 (quinze) dias da comunicação escrita da CONTRATADA;

b) Definitivamente, pela equipe ou comissão técnica, mediante “Termo de Entrega e Recebimento dos Serviços”, circunstanciado, assinado pelas partes, após o decurso do prazo de observação, ou vistoria que comprove a adequação do objeto aos termos contratuais, observando o disposto no art. 69 da Lei n.º 8666/93.

### CLÁUSULA ONZE – DO FISCAL DO CONTRATO

11.1- A Fiscalização da Execução da Obra será exercida pelos servidores **Carlos Renato da Mota Bezerra – Engenheiro Civil e Francisco Sousa de Oliveira Neto – Engenheiro Elétrico**, especialmente designada pelo Ordenador de Despesas, a qual deverá exercer em toda sua plenitude a ação de que trata a Lei n.º 8.666/93, alterada e consolidada.

11.2- A Fiscalização do Contrato será exercida pelo servidor **José Aécio Ferreira da Silva Junior**, especialmente designado pelo Ordenador de Despesas, o qual deverá exercer em toda sua plenitude a ação de que trata a Lei n.º 8.666/93, alterada e consolidada.



*Handwritten signature*



**CLÁUSULA DOZE – DO FORO**

**12.1-** O foro da Comarca de HORIZONTE, Estado do Ceará, é o competente para dirimir questões decorrentes da execução deste Contrato, em obediência ao disposto no § 2º do art. 55 da Lei 8.666 de 21 de junho de 1993, alterada e consolidada.

Assim pactuadas, as partes firmam o presente Instrumento, perante testemunhas que também o assinam, para que produza os seus jurídicos e legais efeitos.

HORIZONTE-CE, ..... de ..... de .....

**CONTRATANTE:**  
**<SECRETÁRIA>**

**CONTRATADA:**  
**<REPRESENTANTE> - CPF n.º <CPF>**

**TESTEMUNHAS:**

1. \_\_\_\_\_ NOME E CPF: \_\_\_\_\_
2. \_\_\_\_\_ NOME E CPF: \_\_\_\_\_

*Handwritten signature*





**ANEXO III - PROPOSTA PADRONIZADA**

À Comissão Permanente de Licitação da Prefeitura Municipal de Horizonte.

A empresa <LICITANTE>, cadastrada no CNPJ sob o n.º \_\_\_\_\_, por seu representante legal abaixo assinado, declara, sob as penas da lei:

(1) Que acata inteiramente os preceitos legais em vigor, especialmente a Lei n.º 8.666/93, alterada e consolidada, e as condições desta **TOMADA DE PREÇOS N.º 2021.11.19.1**;

(2) Que, até a presente data, não existem fatos que nos impeçam de participar deste processo licitatório;

(3) Que nos valores apresentados abaixo, estão inclusos todos os tributos, encargos trabalhistas, previdenciários, fiscais e comerciais, taxas, fretes, seguros, deslocamentos de pessoal, custos e demais despesas que possam incidir sobre a execução do objeto contratual, inclusive a margem de lucro.

Desta maneira, assume o compromisso de bem e fielmente atender as exigências a execução dos serviços descritos no Edital e Anexos, caso seja proclamada vencedora.

**OBJETO:** CONTRATAÇÃO DE EMPRESA PARA EXECUTAR OS SERVIÇOS DE REFORMA E AMPLIAÇÃO DA ESCOLA MUNICIPAL DE ENSINO FUNDAMENTAL OLÍMPIO NOGUEIRA LOPES, LOCALIZADA NA RUA MANOEL FELICIANO DA SILVA, 1083, ALTO ALEGRE, SEDE, NO MUNICÍPIO DE HORIZONTE/CE, CONFORME PROJETO BÁSICO.

Item	Órgão	Código	Especificação dos Serviços	Unid.	Quant.	Preço Unitário sem B.D.I. R\$	Preço Unitário com B.D.I. R\$	Preço Total sem B.D.I. R\$	Preço Total com B.D.I. R\$
<b>TOTAL DO ORÇAMENTO: R\$</b>									

VALOR GLOBAL: R\$ \_\_\_\_\_ (\_\_\_\_\_).

Prazo de execução dos serviços: 180 (cento e oitenta) dias.

Validade da proposta: 60 (sessenta) dias.

Razão Social:

CNPJ:

Endereço:

Cidade/UF:

CEP:

**Observações:**

- O licitante declara que tem o pleno conhecimento, aceitação e cumprirá todas as obrigações contidas no anexo I – Projeto Básico do edital.
- Independente de declaração expressa, fica subentendida que no valor proposto estão incluídas todas as despesas necessárias à execução dos serviços, inclusive as relacionadas com:
  - Materiais, equipamentos e mão-de-obra;
  - Carga, transporte, descarga e montagem;
  - Salários, encargos sociais, trabalhistas, previdenciários e outros;
  - Tributos, taxas e tarifas, emolumentos, licenças, alvarás, multas e/ou qualquer infrações;
  - Seguros em geral, bem como encargos decorrentes de fenômenos da natureza, da infortunística e de responsabilidade civil para quaisquer danos e prejuízos causados à Contratante e/ou a terceiros, gerados direta ou indiretamente pela execução dos serviços.

Local/Data: \_\_\_\_\_, \_\_\_\_\_ de \_\_\_\_\_ de \_\_\_\_\_ .

**Assinatura Proponente**  
**Carimbo da empresa/Assinatura do responsável legal**



**ANEXO IV - MODELO DE DECLARAÇÕES**

**TOMADA DE PREÇOS Nº 2021.11.19.1**

**(Prova de cumprimento ao disposto no inciso XXXIII do art. 7º da Constituição Federal)**

**OBJETO:** CONTRATAÇÃO DE EMPRESA PARA EXECUTAR OS SERVIÇOS DE REFORMA E AMPLIAÇÃO DA ESCOLA MUNICIPAL DE ENSINO FUNDAMENTAL OLÍMPIO NOGUEIRA LOPES, LOCALIZADA NA RUA MANOEL FELICIANO DA SILVA, 1083, ALTO ALEGRE, SEDE, NO MUNICÍPIO DE HORIZONTE/CE, CONFORME PROJETO BÁSICO.

**DECLARAÇÃO**

....., inscrito no CNPJ nº....., por intermédio de seu representante legal o(a) Sr(a)....., portador(a) da Carteira de Identidade nº..... e do CPF nº....., **DECLARA**, para fins do disposto na **TOMADA DE PREÇOS Nº 2021.11.19.1**, que:

a) sob as penas da lei, para todos os fins de direito a que se possa prestar, especialmente para fins de prova em processo licitatório, junto ao Município de Horizonte, Estado do Ceará, que, em cumprimento ao estabelecido na Lei nº 9.854, de 27/10/1999, publicada no DOU de 28/10/1999, e ao inciso XXXIII, do artigo 7º, da Constituição Federal, não emprega menores de 18 (dezoito) anos em trabalho noturno, perigoso ou insalubre, nem emprega menores de 16 (dezesesseis) anos em trabalho algum, salvo na condição de aprendiz, a partir de 14 (quatorze) anos.

b) sob as penas da lei, para todos os fins de direito a que se possa prestar, especialmente para fins de prova em processo licitatório, junto ao Município de Horizonte, Estado do Ceará, que concorda integralmente com os termos deste edital e seus anexos;

c) sob as penas da lei, que inexistente qualquer fato superveniente impeditivo de nossa habilitação para participar no presente certame licitatório, bem assim que ficamos cientes da obrigatoriedade de declarar ocorrências posteriores, nos termos do art. 32, §2º, da Lei n.º 8.666/93.

Pelo que, por ser a expressão da verdade, firma a presente, sob as penas da Lei.

.....  
(data)

.....  
(representante legal)



**ANEXO IV - MODELO DE DECLARAÇÕES**

**TOMADA DE PREÇOS Nº 2021.11.19.1**

**(Enquadramento como ME e/ou EPP)**

**OBJETO:** CONTRATAÇÃO DE EMPRESA PARA EXECUTAR OS SERVIÇOS DE REFORMA E AMPLIAÇÃO DA ESCOLA MUNICIPAL DE ENSINO FUNDAMENTAL OLÍMPIO NOGUEIRA LOPES, LOCALIZADA NA RUA MANOEL FELICIANO DA SILVA, 1083, ALTO ALEGRE, SEDE, NO MUNICÍPIO DE HORIZONTE/CE, CONFORME PROJETO BÁSICO.

**DECLARAÇÃO**

....., inscrita no CNPJ nº....., por intermédio de seu representante legal o(a) Sr(a)....., portador(a) da Carteira de Identidade nº..... e do CPF nº....., **DECLARA**, sob as penas da lei, para todos os fins de direito a que se possa prestar, especialmente para fins de prova em processo licitatório, junto ao Município de Horizonte/CE, na modalidade **TOMADA DE PREÇOS Nº 2021.11.19.1**, ser **MICRO EMPRESA-ME OU EMPRESA DE PEQUENO PORTE-EPP**, nos termos da legislação vigente, não possuindo nenhum dos impedimentos previstos no § 4º do artigo 3º da Lei Complementar nº 123/2006, bem como de que inexistem fatos supervenientes que conduzam ao seu desenquadramento dessa situação.

Pelo que, por ser a expressão da verdade, firma a presente, sob as penas da Lei.

.....  
(data)

.....  
(representante legal)

*Handwritten signature*





**ANEXO IV - MODELO DE PROCURAÇÃO**

**TOMADA DE PREÇOS Nº 2021.11.19.1**

**OBJETO:** CONTRATAÇÃO DE EMPRESA PARA EXECUTAR OS SERVIÇOS DE REFORMA E AMPLIAÇÃO DA ESCOLA MUNICIPAL DE ENSINO FUNDAMENTAL OLÍMPIO NOGUEIRA LOPES, LOCALIZADA NA RUA MANOEL FELICIANO DA SILVA, 1083, ALTO ALEGRE, SEDE, NO MUNICÍPIO DE HORIZONTE/CE, CONFORME PROJETO BÁSICO.

**PROCURAÇÃO**

**OUTORGANTE:** <<<NOME DA EMPRESA, CNPJ Nº. e ENDEREÇO>>> neste ato representada por seu (titular, sócio, diretor ou representante), Sr. <<<NOME>>>, qualificação (nacionalidade, estado civil, profissão, RG e CPF)

**OUTORGADO:** <<<NOME DO CREDENCIADO>>> qualificação (nacionalidade, estado civil, profissão, RG, CPF e endereço).

**PODERES:** O OUTORGANTE confere ao OUTORGADO pleno e gerais poderes para representá-lo junto ao Município de Horizonte/CE, na sessão de **TOMADA DE PREÇOS Nº 2021.11.19.1**, podendo o mesmo, assinar propostas de preços, atas, contratos, entregar durante o procedimento os documentos de credenciamento, envelopes de documentos de habilitação e proposta de preços, assinar toda a documentação necessária, e praticar todos os demais atos pertinentes ao certame em nome da OUTORGANTE que se fizerem necessários ao fiel cumprimento deste mandato, inclusive interpor recursos, ciente de que por força do artigo 675 do Código Civil está obrigado a satisfazer todas as obrigações contraídas pelo outorgado.

.....  
(data)

.....  
(representante legal)

*Handwritten signature*