PLANALTO DA GALILÉIA

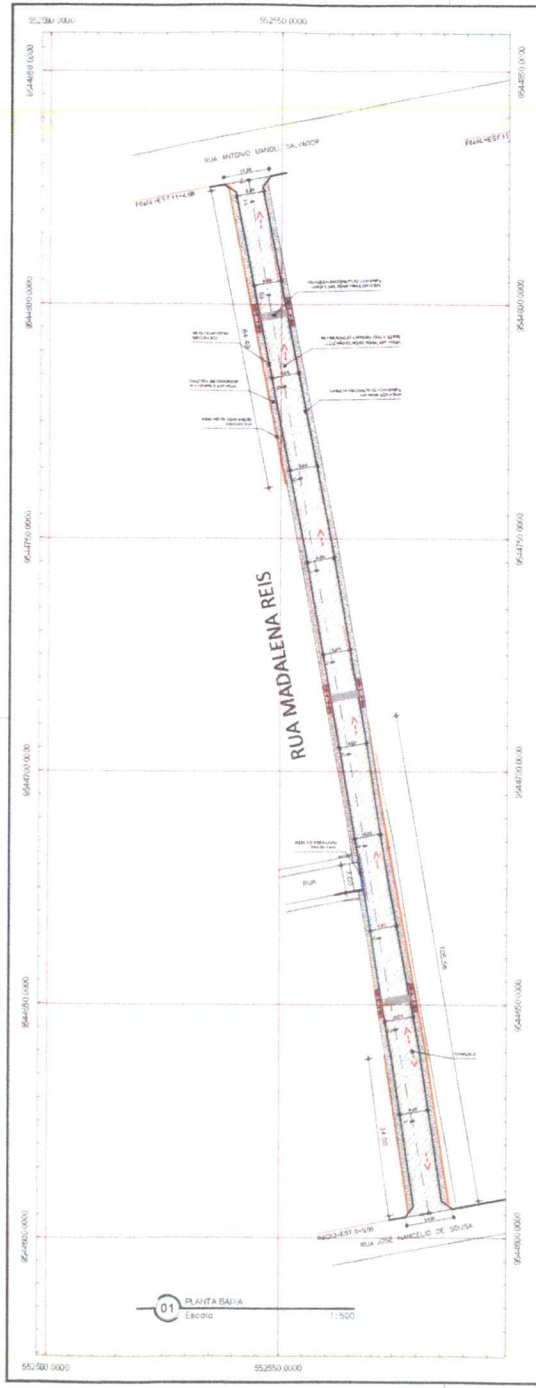

01 PLANTA BAIXA
Escala 1:500

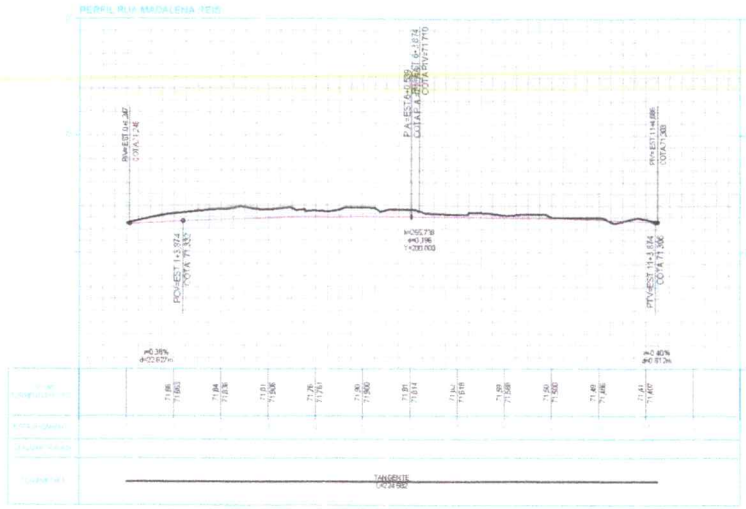

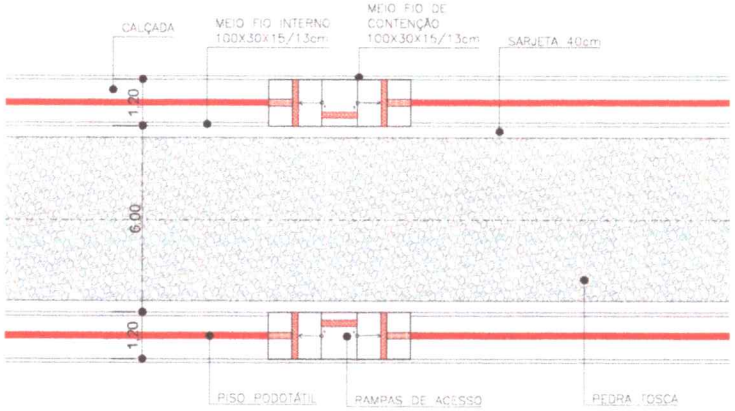

RAMPA PARA PASSEIOS

VISTA SUPERIOR

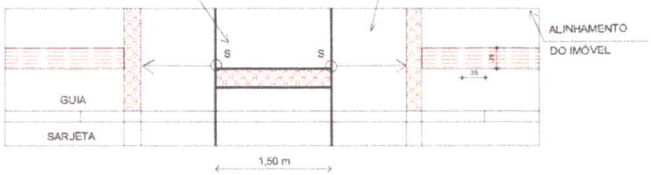

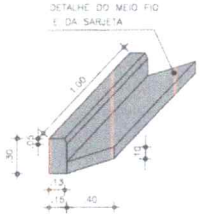

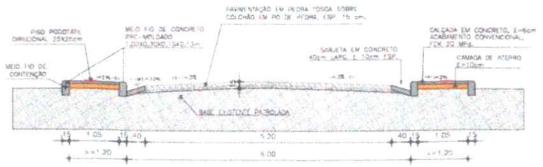

Obs.: 1- O meio-fio de contenção só será usado onde não houver muro, logo, a largura da calçada será de 1,20 e para o cálculo dos quantitativos, será de 1,05m;

02 SEÇÃO TIPO
Escala 1: 50

Ricardo Costa Sampaio
ENGENHEIRO CIVIL
CREA-MG MG-[illegible]-D

Ana Paula Teixeira Sampaio
Eng. Civil Prof. Téc. de Horizonte
Cat. [illegible] RNP [illegible]

PREFEITURA MUNICIPAL DE HORIZONTE
FLS. 040

Proprietário
Prefeitura Municipal de Horizonte

PREFEITURA DE HORIZONTE
30 MÃOS CUIDAM DISTO VOCÊ

Desenho
Planta Baixa, Corte e Detalhes
Escala: Indicadas
Prancha Nº 01 / 01

Desenho: Antonio Haedo dos S. Silva
E-mail: haedo@yahoo.com.br

Endereço da Obra: Rua Madalena Reis, Praça Galileia, Horizonte-Ce

Data: mai. 2021
Área de Construção: 000.00 m2
Arquivo: PM-PREFEITURA MUNICIPAL DE HORIZONTE-CE
PT - 1074188 20

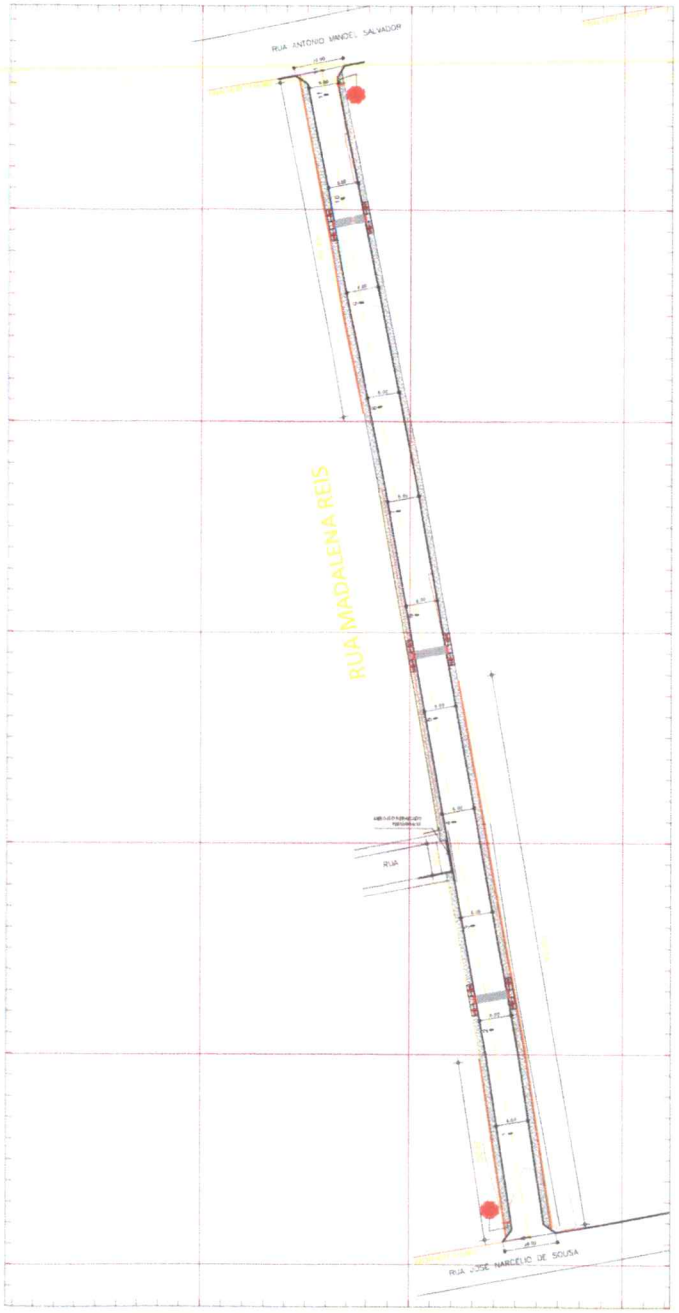

N

01 PLANTA BAIXA
Escala 1:500

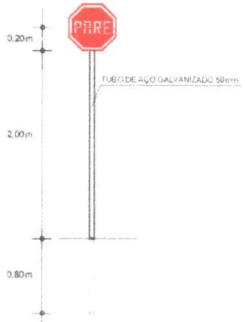

FUNDAÇÃO PARA POSTES NÃO CRAVADOS

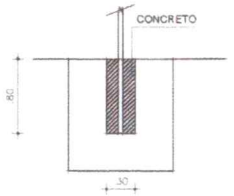

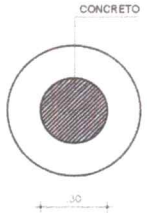

LEGENDA

- R-1 Parada obrigatória
- R- 3 Sentido proibido
- R- 4b Proibido virar à direita
- R-10 Proibido trânsito de veículos automotores
- R-25a Vire à esquerda
- R-25b Vire à direita
- A-18 Saliência ou lombada
- A- 45 Rua sem saída
- Placa em barrote
- Placa em poste
- Indicação da Lombada
- Tachões

DIMENSÕES DE PLACAS	A	B	C	D	E	F
300x300	420	331	165	20	16	120
1000x1000	500	414	207	30	20	150

PREFEITURA MUNICIPAL DE HORIZONTE
FLS 444

Proprietário
Prefeitura Municipal de Horizonte

PREFEITURA DE HORIZONTE
JÁ MÃOS DADAS COM VOCÊ

Desenho
P. de Situação - SINALIZAÇÃO

Escala
Indicada

Prancha Nº
01
01

Desenho
Antonio Hanilo dos S. Silva
E-mail: hanilo@hotmail.br

Endereço da Obra
Rua Madalena Reis
P. de Galléia Horizonte - Ce

Data
mai-2021

Área de Construção
1.348,05 m2

Assunto
PAV. EM PEDRA TOSCA NO MUNICÍPIO DE HORIZONTE CE
PT - 1074186 20

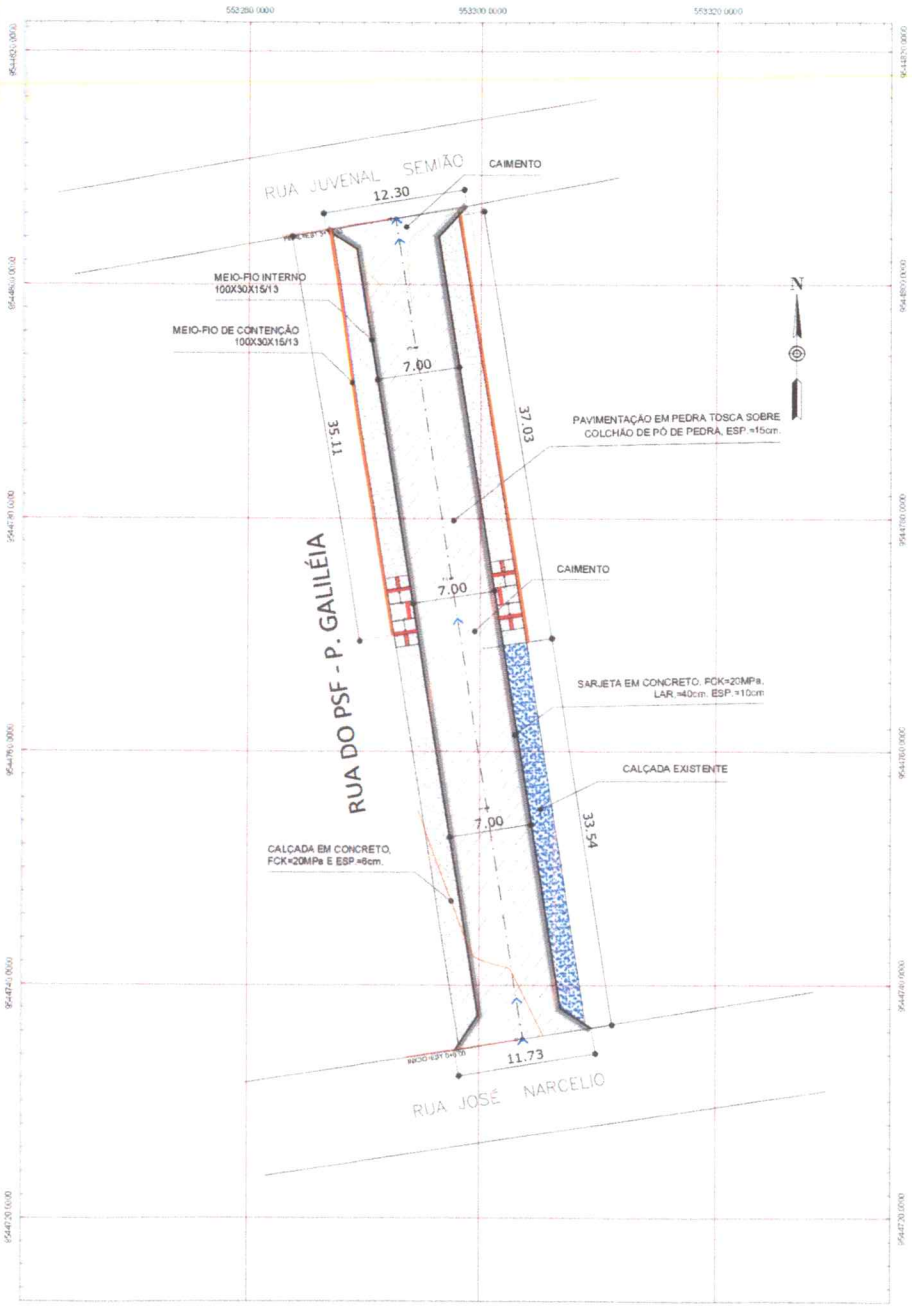

01 PLANTA BAIXA
Escala 1:200

RAMPA PARA PASSEIOS

VISTA SUPERIOR

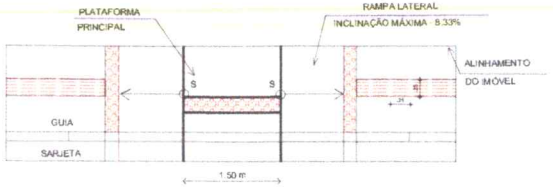

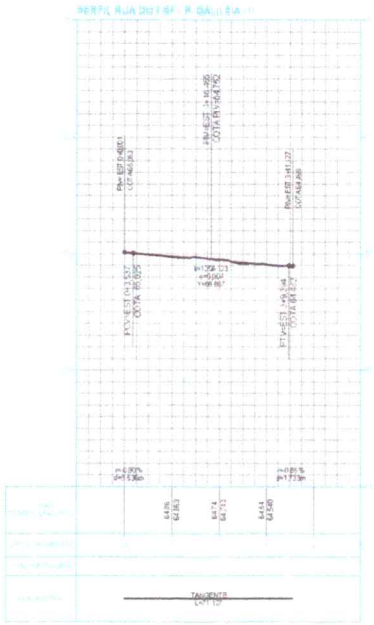

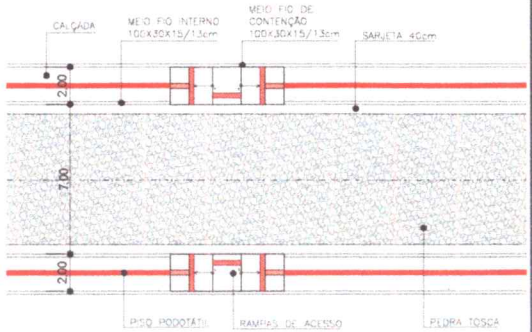

DETALHE DO MEIO FIO E DA SARJETA

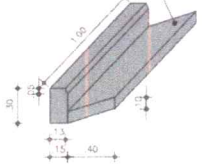

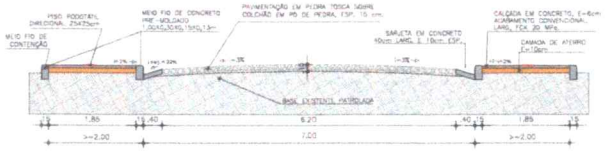

Obs.: 1-O meio-fio de contenção só será usado onde não houver muro, logo, a largura da calçada será de 2,00 e para o calculo dos quantitativos, será de 1,85m.

02 SEÇÃO TIPO
Escala 1:50

Ricardo Cezar Sampaio
ENGENHEIRO CIVIL
CREA-MG: MG-PRO-0.0.0.

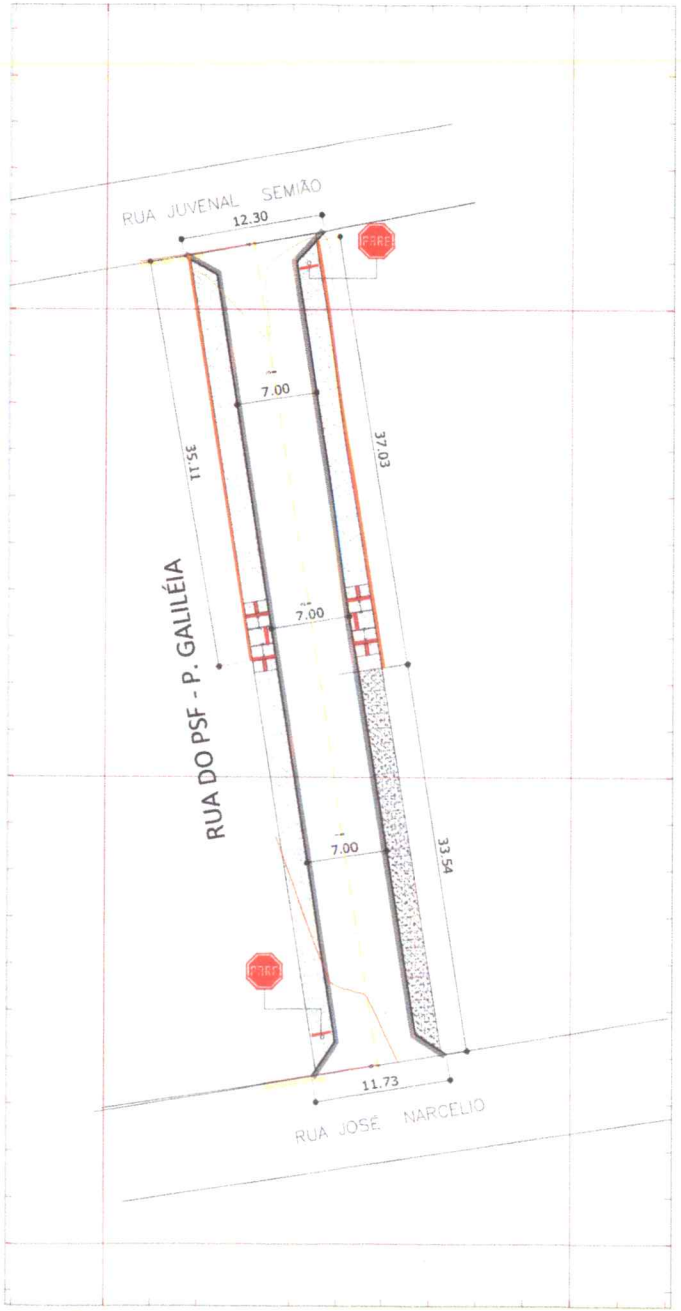

N

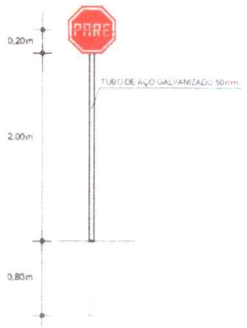

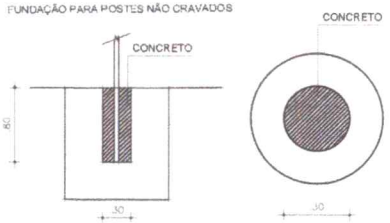

LEGENDA

- R-1 Parada obrigatória
- R-3 Sentido proibido
- R-4b Proibido virar à direita
- R-10 Proibido trânsito de veículos automotores
- R-25a Vire à esquerda
- R-25b Vire à direita
- A-18 Saliência ou lombada
- A-45 Rua sem saída
- Placa em barrote
- Placa em poste
- Indicação da Lombada
- Tachões

01 PLANTA BAIXA
Escala 1:200

DIMENSÕES DE PLACAS	A	B	C	D	E	F
500x500	400	331	165	20	16	120
1000x1000	800	414	207	30	25	150

PREFEITURA MUNICIPAL DE HORIZONTE
FLS. 193

Proprietário
Prefeitura Municipal de Horizonte

PREFEITURA DE HORIZONTE
JÁ MÃOS DADAS COM VOCÊ

Desenho
Antonio Haelso dos S. Silva
E-mail: haelsa@yahoo.com.br

Desenho: P. de Situação - SINALIZAÇÃO
Escala: Indicadas
Prancha Nº 01/01

Endereço da Obra
Rua do lado do PSF do P. da Galiléia
Horizonte - Ce

Data: mai-2021
Área de Construção: 497,01 m2
Assunto: PAV. EM PEDRA TOSCA NO MUNICIPIO DE HORIZONTE CE
PT - 1074188 20

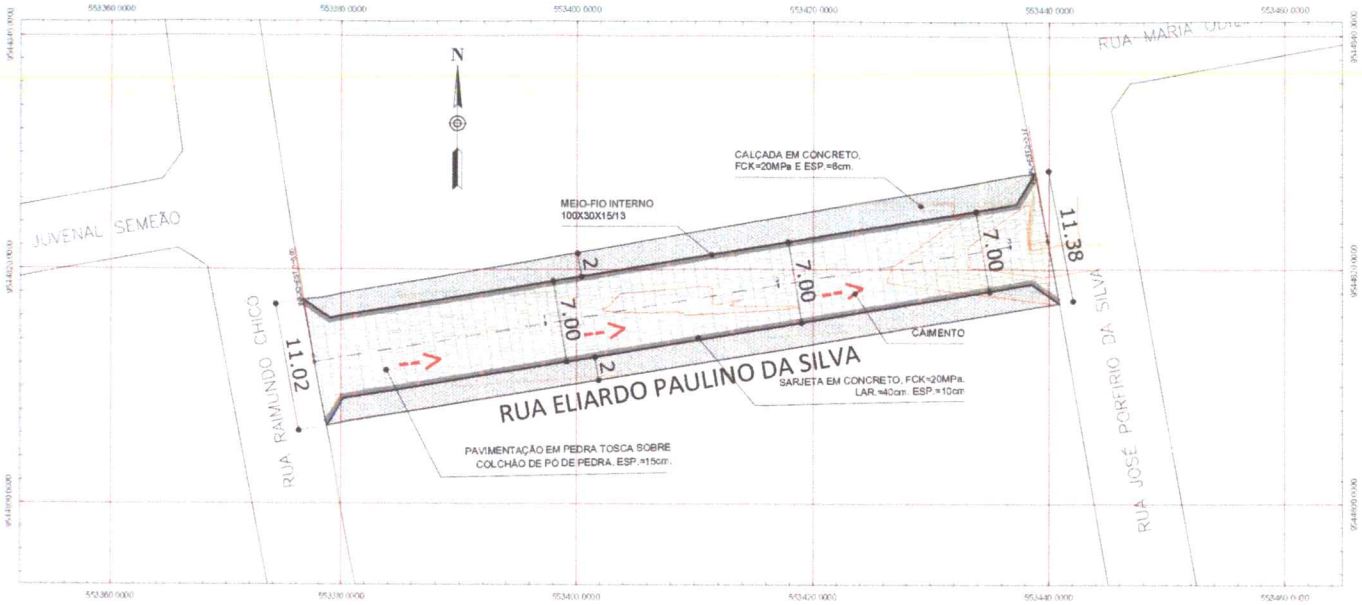

01 PLANTA BAIXA
Escala 1:200

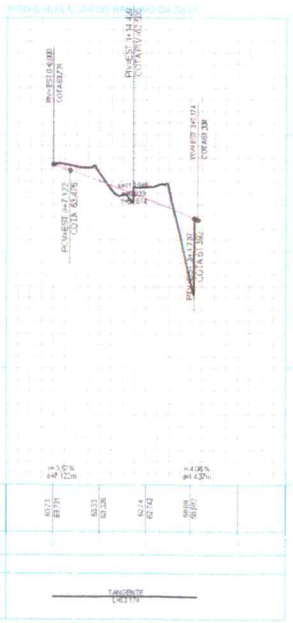

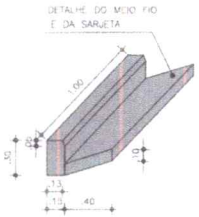

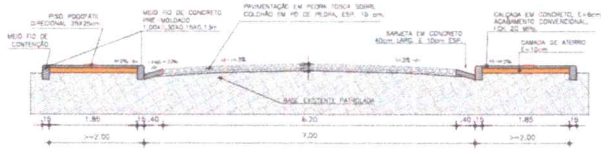

Obs.: 1- O meio-fio de contenção só será usado onde não houver muro, logo, a largura da calçada será de 2,00 e para o cálculo dos quantitativos, será de 1,85m;

02 SEÇÃO TIPO
Escala 1:50

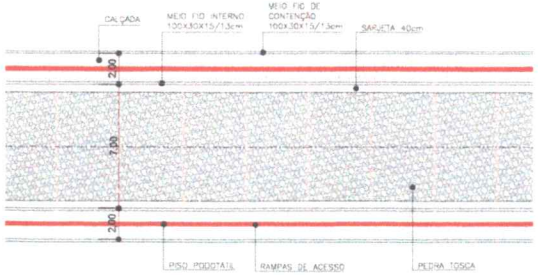

Proprietário: Prefeitura Municipal de Honzonte

PREFEITURA DE HONZONTE — COM MÃOS DADAS COM VOCÊ

Desenho: Antonio Haelio dos S. Silva, E-mail: haelio@yahoo.com.br

Data: mai-2021

Área de Construção

Desenho: Planta de Situação

Escala: INDICADAS

Prancha Nº: 01/01

Endereço da Obra: Rua Eliardo Paulino da Silva, P. da Gaiolera, Honzonte-Ce

Assunto: PT - 1074189.20

PREFEITURA MUNICIPAL DE HONZONTE — FLS 1607

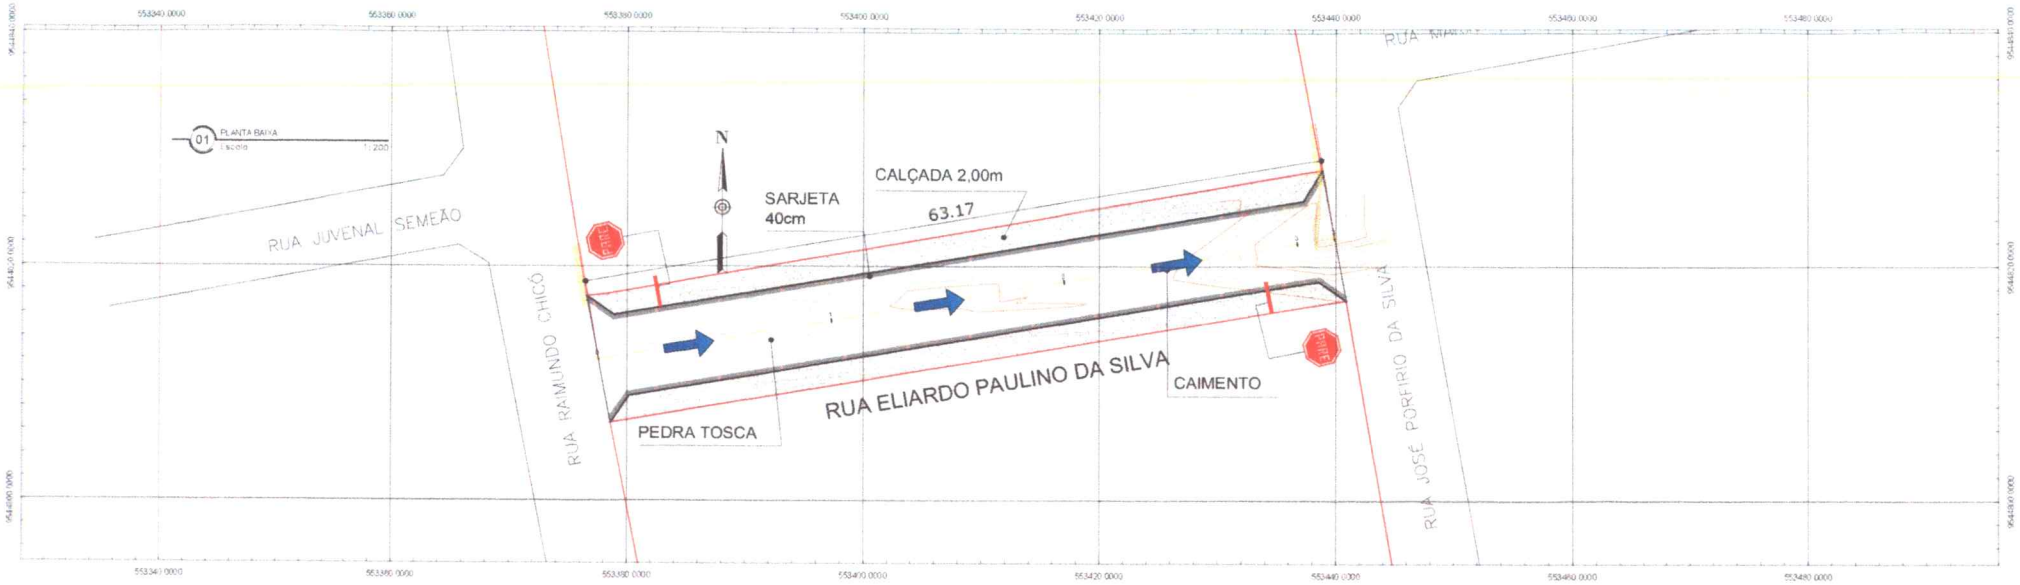

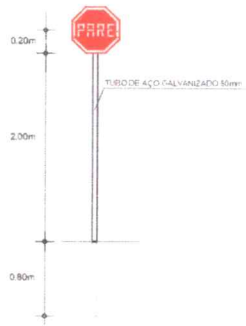

FUNDAÇÃO PARA POSTES NÃO CRAVADOS

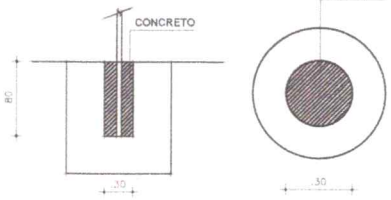

LEGENDA

- R-1 Parada obrigatória
- R- 3 Sentido proibido
- R- 4b Proibido virar à direita
- R-10 Proibido trânsito de veículos automotores
- R-25a Vire à esquerda
- R-25b Vire à direita
- A-18 Saliência ou lombada
- A- 45 Rua sem saída
- Placa em barrote
- Placa em poste
- Indicação da Lombada
- Tachões

DIMENSÕES DE PLACAS	A	B	C	D	E	F
400x600	400	531	163	20	10	120
500x1000	500	414	207	30	20	150

PREFEITURA MUNICIPAL DE HORIZONTE
FLS 104
FLS

Proprietário
Prefeitura Municipal de Horizonte

PREFEITURA DE HORIZONTE
JUNTOS MÃOS DADAS COM VOCÊ

Desenho
Antonio Haelze dos S. Silva
E-mail: haelze@alus.com.br

Desenho
Planta de Situação
Escala
Indicação
Prancha Nº
01
01

Endereço da Obra
Rua Eliardo Paulino da Silva
P. da Galileia Horizonte-Ce

Data
mai-2021

Área de Construção
442.19 m2

Assunto
PAV. EM PEDRA TOSCA NO MUNICIPIO DE HORIZONTE CE
PT - 1074189 20

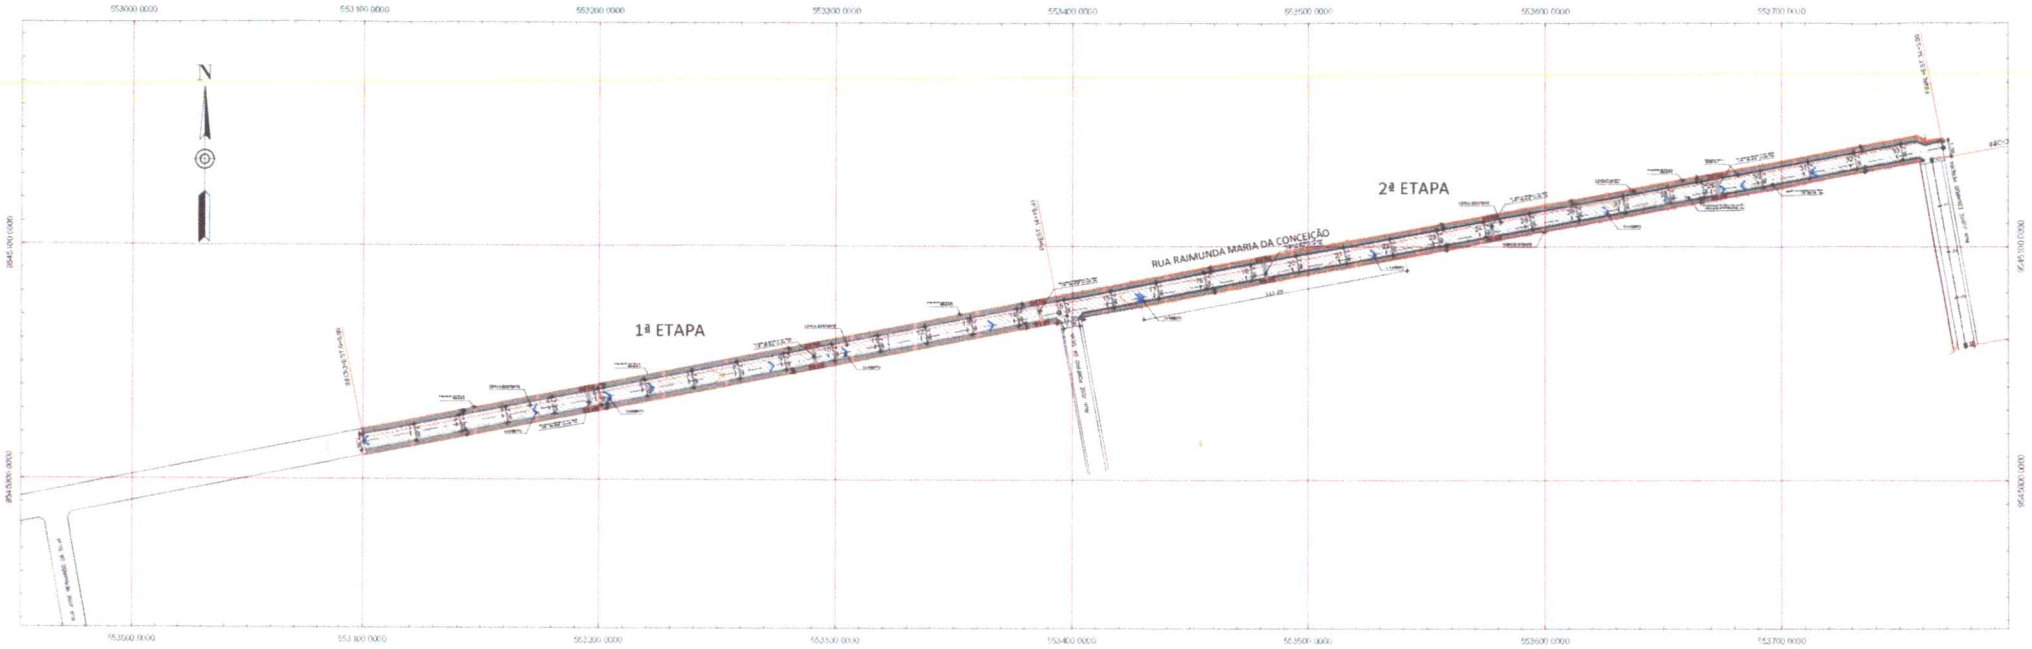

01 PLANTA BAIXA
Escala 1:1000

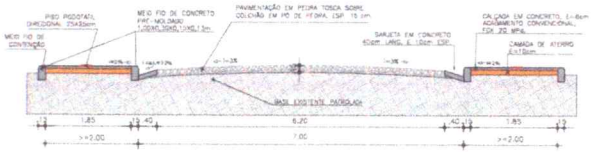

Obs.: 1-O meio-fio de contenção só será usado onde não houver muro, logo, a largura da calçada será de 2,00 e para o cálculo dos quantitativos, será de 1,85m;

02 SECÃO TIPO
Escala 1:50

DETALHE DO MEIO FIO E DA SARJETA

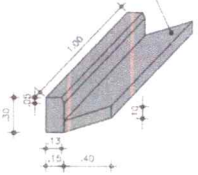

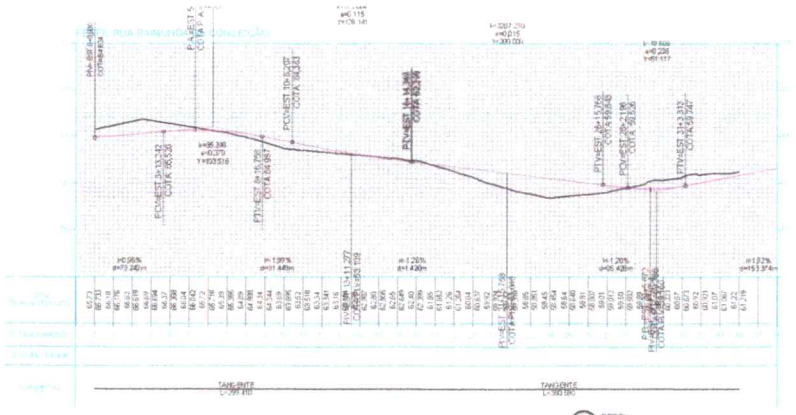

03 PERFIL
Escala 1:2500

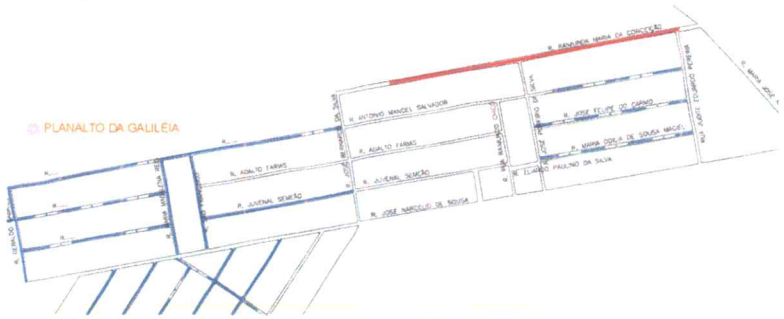

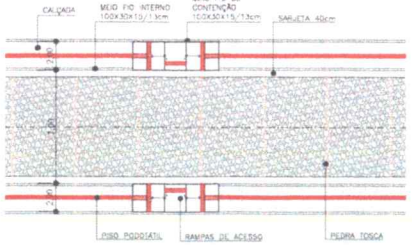

RAMPA PARA PASSEIOS

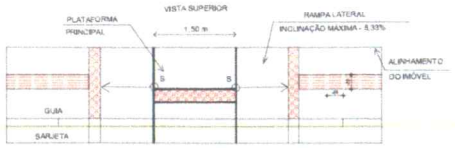

PREFEITURA MUNICIPAL DE HORIZONTE
FLS 946

Proprietário: Prefeitura Municipal de Horizonte

PREFEITURA DE HORIZONTE
de MÃOS DADAS COM VOCÊ.

Desenho: Planta Baixa
Escalas: Indicadas
Prancha Nº: 01/01

Desenho: Antonio Haeldo dos S. Silva
E-mail: haeldo@yahoo.com.br

Endereço da Obra: Rua Raimunda da Conceição
P. da Galiléia Horizonte-Ce

Data: mai-2021
Área de Construção:
Assunto: PAV. EM PEDRA TOSCA NO MUNICÍPIO DE HORIZONTE CE
PT - 1074166 20

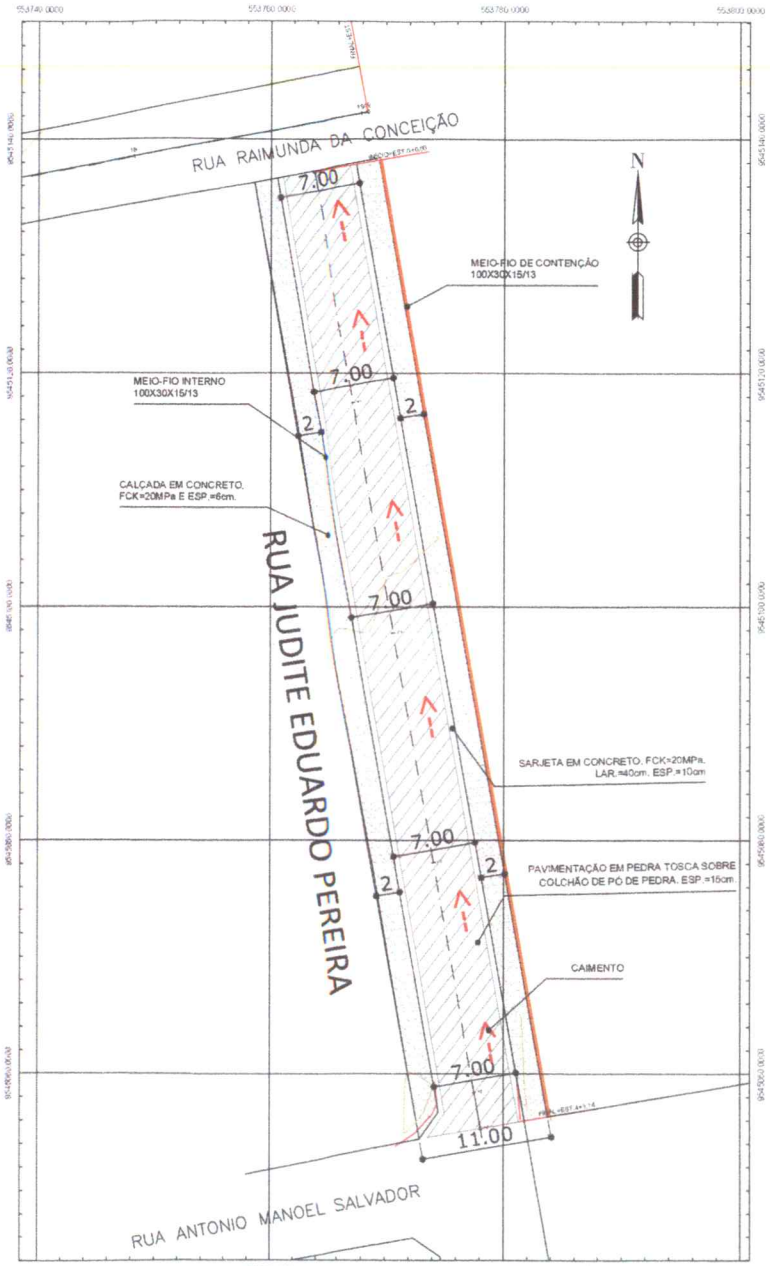

01 PLANTA BAIXA
Escala 1:200

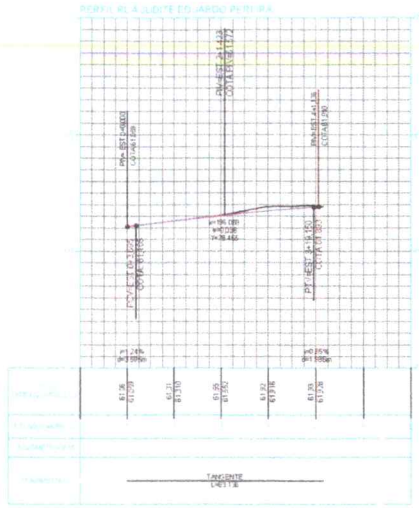

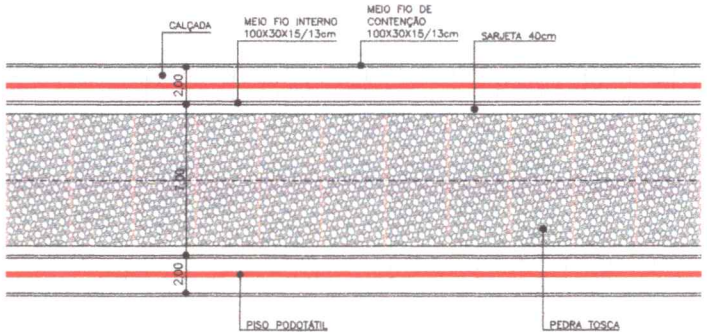

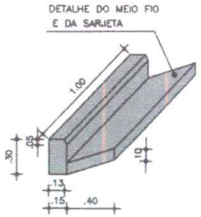

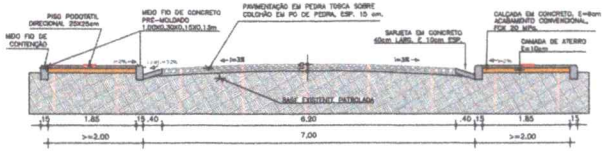

Oba.: 1–O meio–fio de contenção só será usado onde não houver muro, logo, a largura da calçada será de 2,00 e para o cálculo dos quantitativos, será de 1,85m;

02 SEÇÃO TIPO
Escala 1: 50

Proprietário
Prefeitura Municipal de Horizonte

PREFEITURA DE HORIZONTE
JÚNTOS MÃOS DADAS COM VOCÊ

Desenho
Arcenio Haeldo dos S. Silva
E-mail: haelda@yahoo.com.br

Desenhos
Planta Baixa
Escalas
Folhas/Lista
Endereço da Obra
Rua Judite Eduardo Pereira
P. Gabriela Horizonte-Ce

Prancha Nº
01
01

Data
mai-2021

Área de Construção
000.00m2

Assunto
PAV. EM PEDRA TOSCA NO MUNICÍPIO DE HORIZONTE CE
PT - 1074188 20

PREFEITURA MUNICIPAL DE HORIZONTE
FLS. 44

02 DET. PLACAS
Escala 1:200

LEGENDA

- R-1 Parada obrigatória
- R- 3 Sentido proibido
- R- 4b Proibido virar à direita
- R-10 Proibido trânsito de veículos automotores
- R-25a Vire à esquerda
- R-25b Vire à direita
- A-18 Saliência ou lombada
- A- 45 Rua sem saída
- Placa em barrote
- Placa em poste
- Indicação da Lombada
- Tachões

DIMENSÕES DE PLACAS	A	B	C	D	E	F
600x600	600	331	165	30	10	105
1000x1000	100	414	207	40	20	150

01 PLANTA BAIXA
Escala 1:200

Ricardo Carlos Sampaio
ENGENHEIRO CIVIL
CREA-MG 085.811-D

Leila Maria Fiscarelli Sampaio
Pref. Mun. de Horizonte
CREA-MG 085.983-D

PREFEITURA MUNICIPAL DE HORIZONTE
FLS. 198

Proprietário
Prefeitura Municipal de Horizonte

PREFEITURA DE HORIZONTE
JUNTOS MAIS DADAS COM VOCÊ

Desenho
Antonio Haroldo dos S. Silva
E-mail: haroldo@yahoo.com.br

Desenho
P. de Situação - SITUAÇÃO
Escalas
Indicadas

Prancha Nº
01
01

Endereço da Obra
Rua Judite Eduardo Pereira
P. da Galileia Horizonte-Ce

Data
mai-2021

Área de Construção
000.00 m2

Assunto
PT - 1074198.20

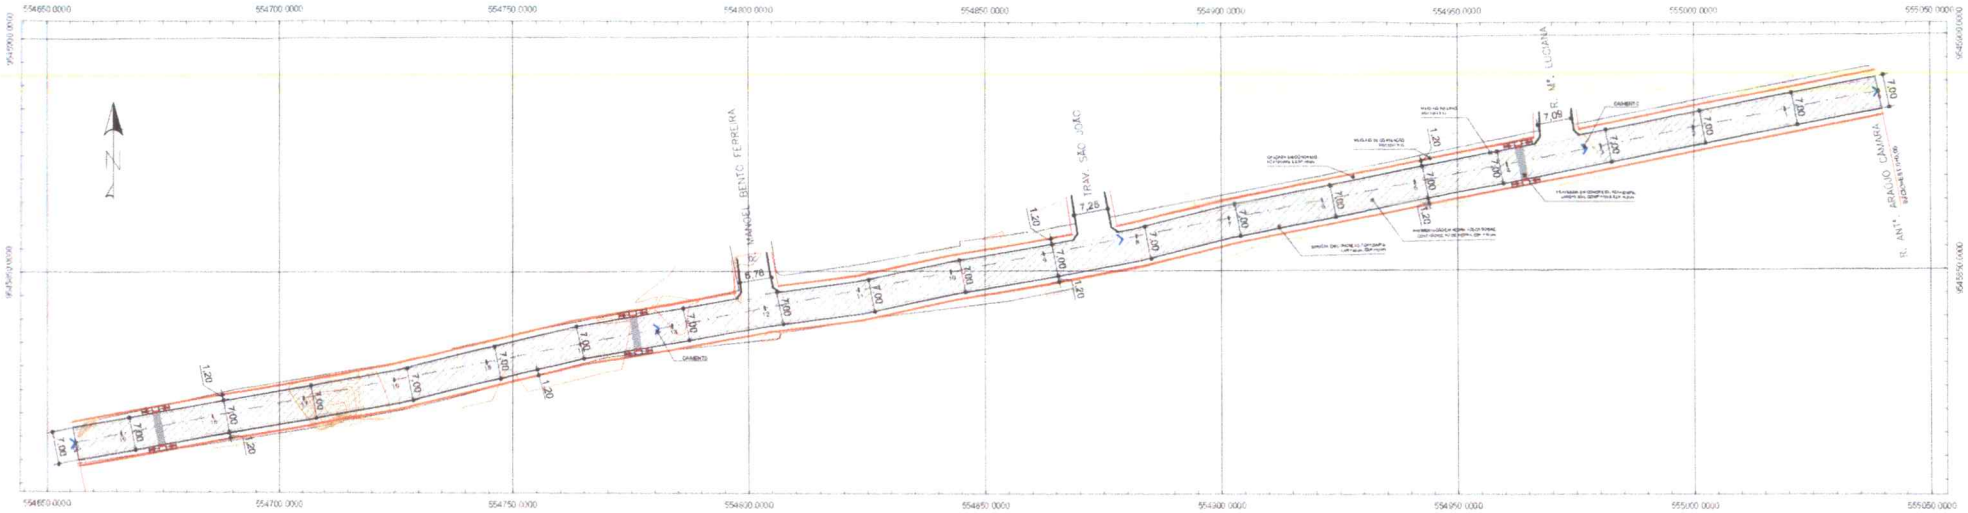

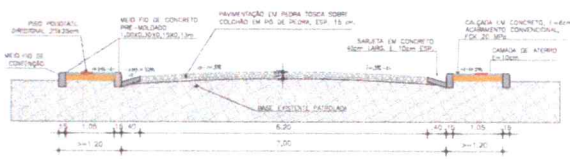

Obs.: 1-O meio-fio de contenção só será usado onde não houver muro, logo, a largura da calçada será de 1,20 e para o cálculo dos quantitativos, será de 1,05m;

02 SEÇÃO TIPO
Escala 1: 50

DETALHE DO MEIO FIO E DA SARJETA

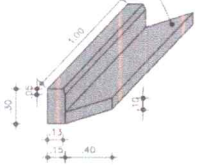

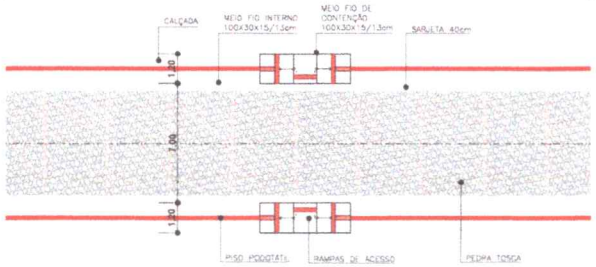

01 PLANTA BAIXA
Escala 1: 500

RAMPA PARA PASSEIOS

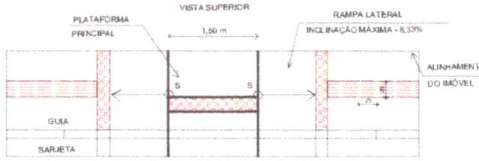

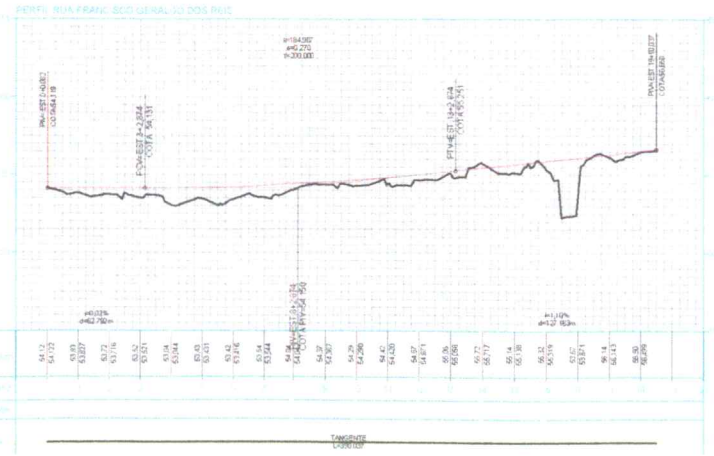

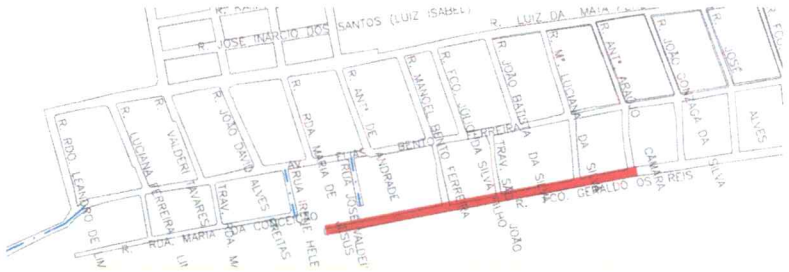

Ricardo Costa Sampaio
Engenheiro Civil
CREA-CE Nº 12742 - RNP 0815148-4
01 PROJETO
01 CÁLCULOS

Eng. Civil Ricardo Sampaio
CREA-CE Nº 12742 - RNP 0815148-4
01 CONTROLE

PREFEITURA MUNICIPAL DE HORIZONTE
FLS. 004

PREVISTO
PROJETO
CÁLCULO
CONFERIDO
APROVADO

Proprietário
Prefeitura Municipal de Horizonte

PREFEITURA DE HORIZONTE
DE MÃOS DADAS COM VOCÊ.

Desenho
Antonio Haelio dos S. Silva
E-mail: haelio@atua.com.br

Desenhos
PLANTA BAIXA
Escalas
INDICADAS
Prancha Nº
01
01

Endereço da Obra
Rua Francisco Geraldo dos Reis

Data
mai-2021

Área de Construção:

Assunto
PAV. EM PEDRA TOSCA NO MUNICÍPIO DE HORIZONTE CE
PT - 1074188 20

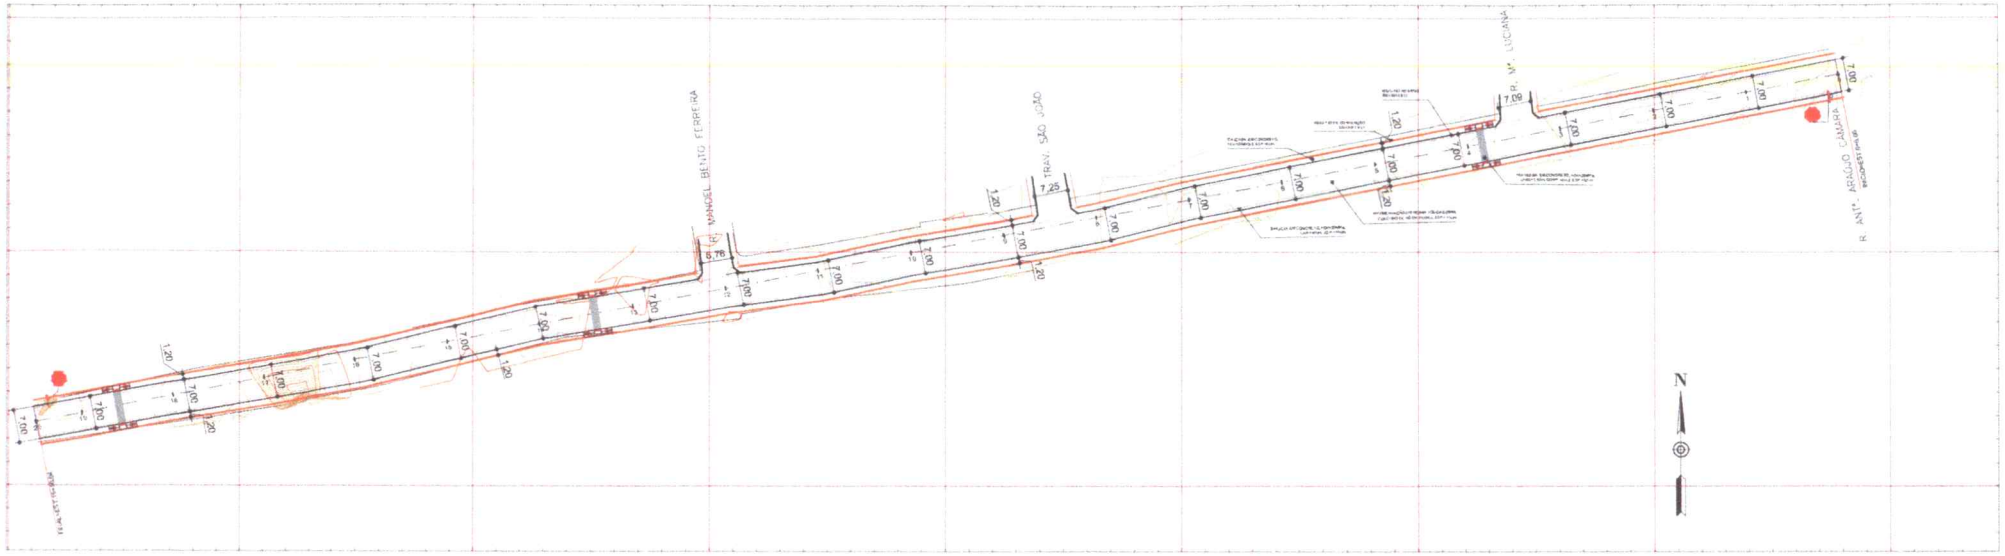

01 PLANTA BAIXA
Escala 1:500

LEGENDA

- R-1 Parada obrigatória
- R-3 Sentido proibido
- R-4b Proibido virar à direita
- R-10 Proibido trânsito de veículos automotores
- R-25a Vire à esquerda
- R-25b Vire à direita
- A-18 Saliência ou lombada
- A-45 Rua sem saída
- Placa em barrote
- Placa em poste
- Indicação da Lombada
- Tachões

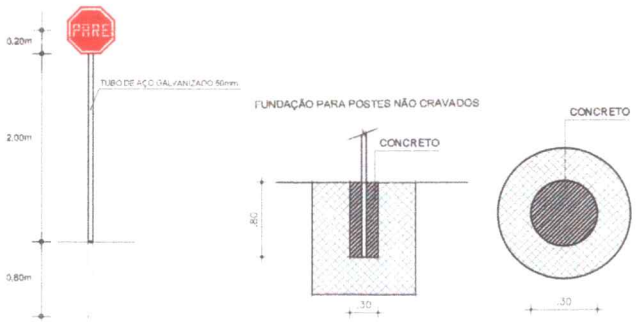

02 DET. PLACAS
Escala 1:25

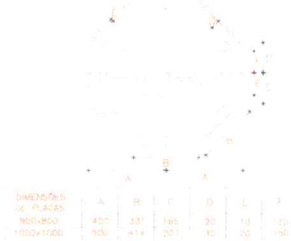

01 PLANTA BAIXA
Escala 1:200

Prefeitura Municipal de Horizonte

PREFEITURA DE HORIZONTE
COM MÃOS DADAS COM VOCÊ

Desenho: Antonio Haelio dos S. Silva
E-mail: haelio@yahoo.com.br

Data: mai-2021

Área de Construção

Projetista: Prefeitura Municipal de Horizonte

Desenho: P. Situação - SINALIZAÇÃO

Escala: Indicadas

Prancha Nº 01/01

Endereço da Obra: Rua Francisco Gerardo dos Reis, Horizonte-Ce

Assunto: PAV. EM PEDRA TOSCA NO MUNICÍPIO DE HORIZONTE CE
PT - 1074188 20

PREFEITURA MUNICIPAL DE HORIZONTE
FLS 500

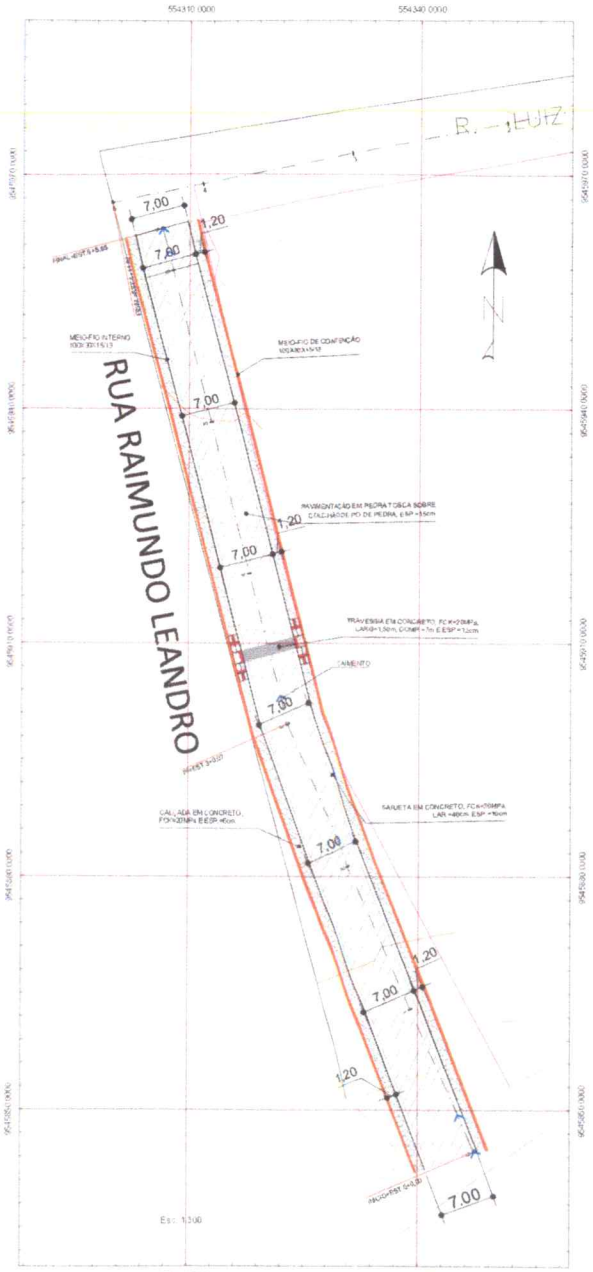

01 PLANTA BAIXA
Escala 1:300

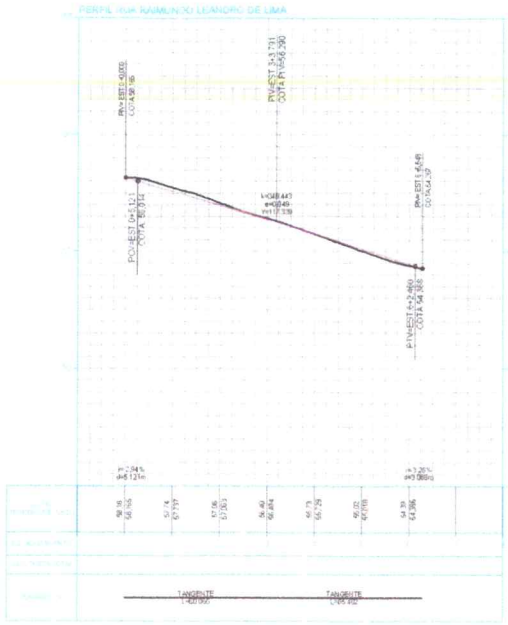

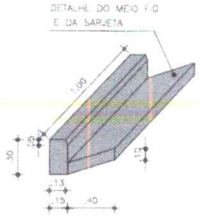

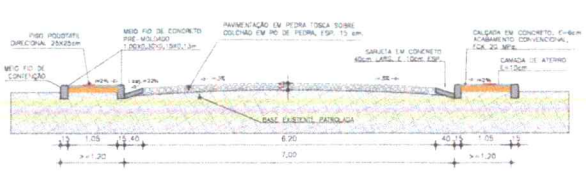

Obs.: 1 - O meio-fio de contenção só será usado onde não houver muro, logo, a largura da calçada será de 1,20 e para o cálculo dos quantitativos, será de 1,05m.

02 SEÇÃO TIPO
Escala 1:50

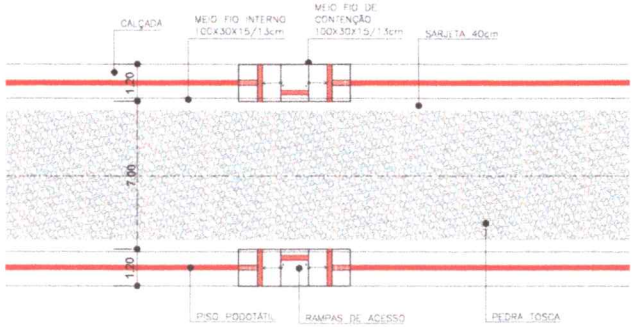

RAMPA PARA PASSEIOS

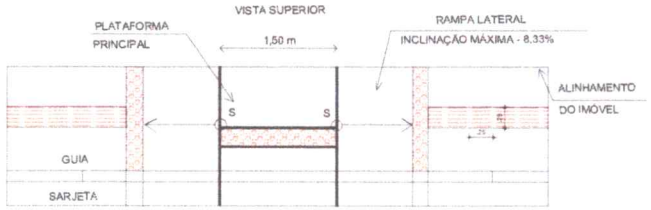

Ricardo Diogo Sampaio
ENGENHEIRO DE INFRAESTRUTURA
CREA-CE: 0615180-8 - RT CONSULTORIA

Ana Maria Facanha Sampaio
Eng. Civil - Pref. Mun. de Horizonte
Cad. 12754-1 - RT: 0615180-8

PREFEITURA MUNICIPAL DE HORIZONTE
FLS 60

Proprietário
Prefeitura Municipal de Horizonte

PREFEITURA DE HORIZONTE
SE MÃOS DADAS COM VOCÊ

Desenho
Antonio Haelio dos S. Silva
E-mail: haelio@yahoo.com.br

Desenho: PLANTA BAIXA
Escala: INDICADAS
Prancha Nº: 01 / 01
Endereço da Obra: Rua Raimundo Leandro de Lima
Data: mai-2021
Área de Construção:
Assunto: PAV. EM PEDRA TOSCA NO MUNICÍPIO DE HORIZONTE CE
PT - 1074188 20

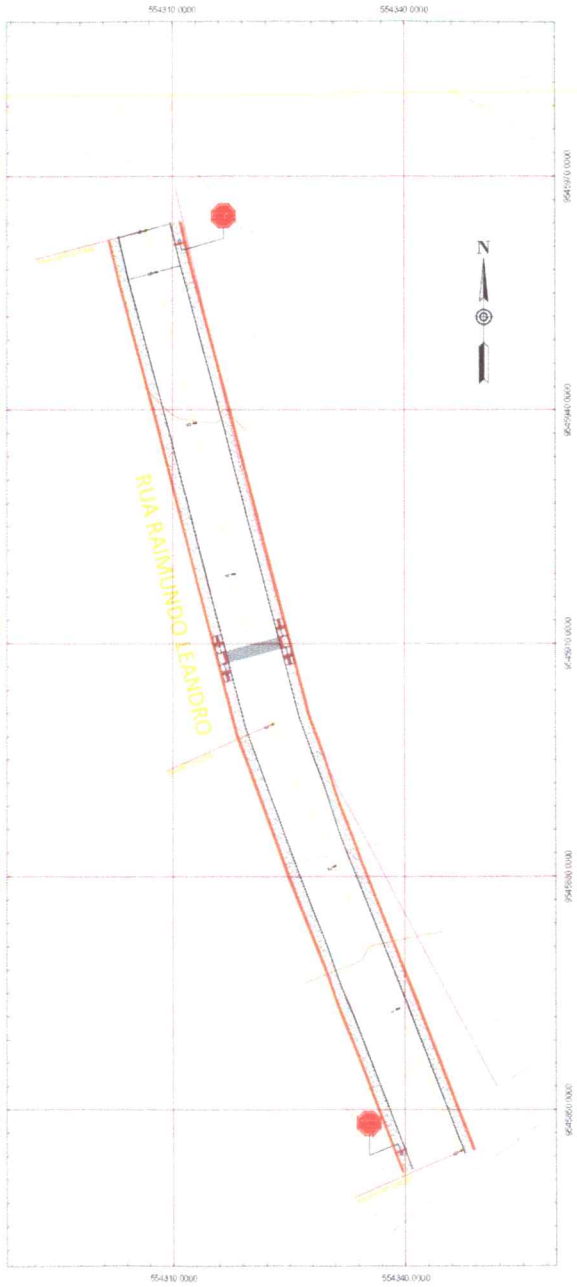

01 PLANTA BAIXA
Escala 1:500

LEGENDA

- R-1 Parada obrigatória
- R- 3 Sentido proibido
- R- 4b Proibido virar à direita
- R-10 Proibido trânsito de veículos automotores
- R-25a Vire à esquerda
- R-25b Vire à direita
- A-18 Saliência ou lombada
- A- 45 Rua sem saída
- Placa em barrote
- Placa em poste
- Indicação da Lombada
- Tachões

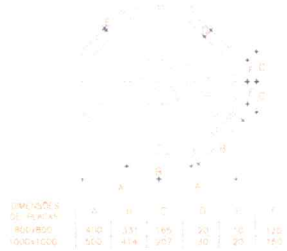

DIMENSÕES DE PLACAS	A	B	C	D	E	F
750x750	450	331	165	20	30	120
1000x1000	600	414	207	20	30	150

01 PLANTA BAIXA
Escala 1:200

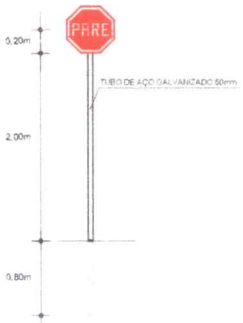

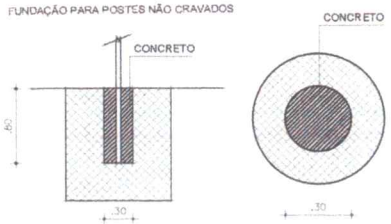

02 DET. PLACAS
Escala 1:25

Proprietário
Prefeitura Municipal de Horizonte

PREFEITURA DE HORIZONTE
JUNTOS MÃOS DADAS COM VOCÊ

Desenho
AutoCAD

Desenhos
P. de Situação - SINALIZAÇÃO

Escalas
Indicadas

Prancha Nº
01
01

Endereço da Obra
Rua Raimundo Leandro
Horizonte-Ce

Data
mai/2021

Área de Construção
0,00m2

Assunto
PAV. EM PEDRA TOSCA NO MUNICÍPIO DE HORIZONTE CE
PT - 1074188 20

PREFEITURA MUNICIPAL DE HORIZONTE
FLS
002

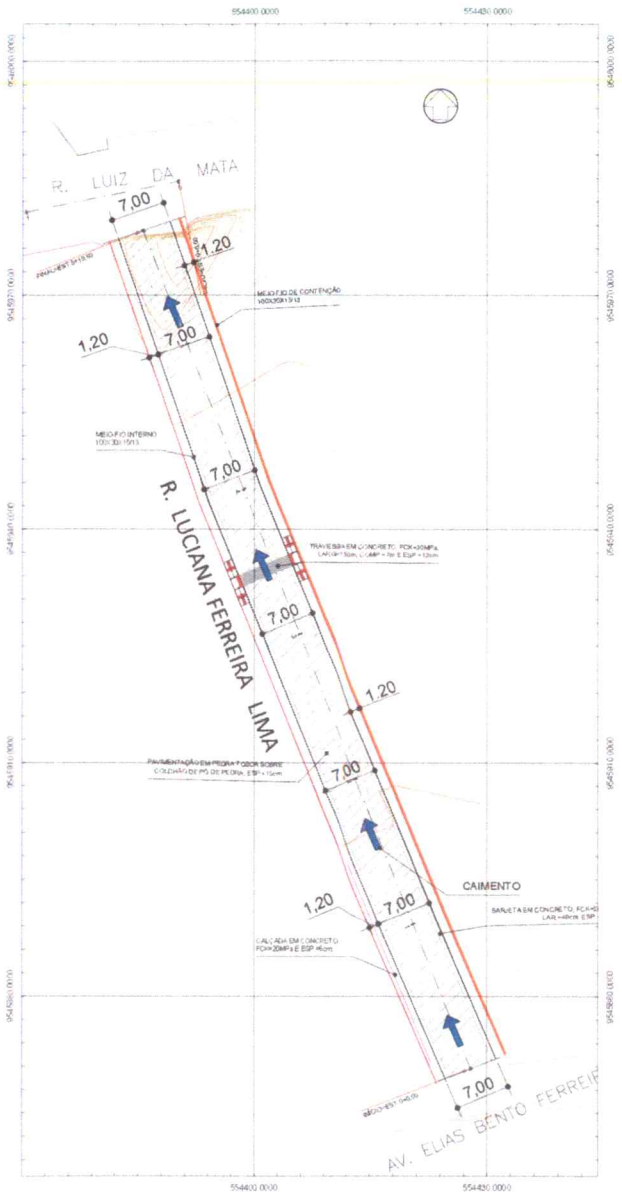

01 PLANTA BAIXA
Escala 1:500

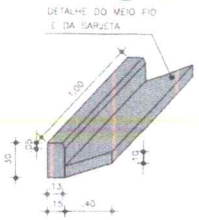

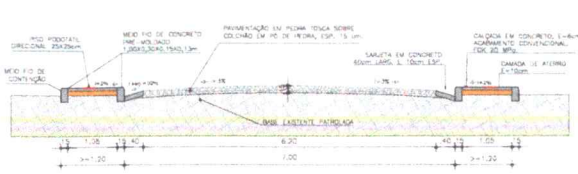

Obs.: O meio-fio de contenção só será usado onde não houver muro, ago. a largura da calçada será de 1,20 e para o cálculo dos quantitativos, será de 1,05m.

02 SEÇÃO TIPO
Escala 1:50

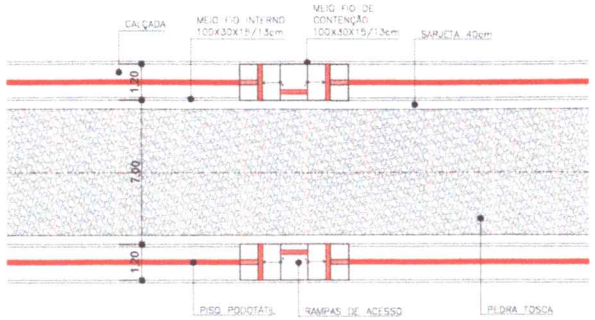

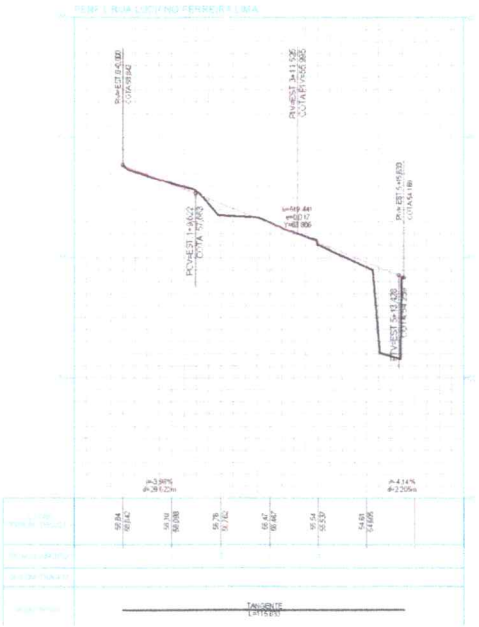

RAMPA PARA PASSEIOS

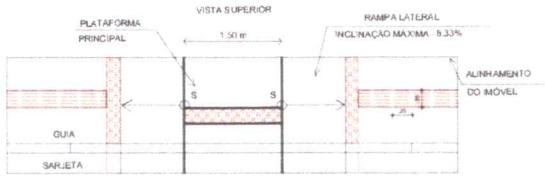

Proprietário
Prefeitura Municipal de Horizonte

PREFEITURA DE HORIZONTE
JUNTOS MAIS DADAS COM VOCÊ

Desenho
Antonio Heildo dos S. Silva
E-mail: heildo@yahoo.com.br

Desenhos: PLANTA BAIXA
Escalas: INDICADAS
Prancha Nº: 01 / 01
Endereço da Obra: Rua Luciana Ferreira Lima
Data: mai-2021
Área de Construção:
Assunto: PAV. EM PEDRA TOSCA NO MUNICÍPIO DE HORIZONTE CE
PT - 1074186 20

PREFEITURA MUNICIPAL DE HORIZONTE
FLS 503

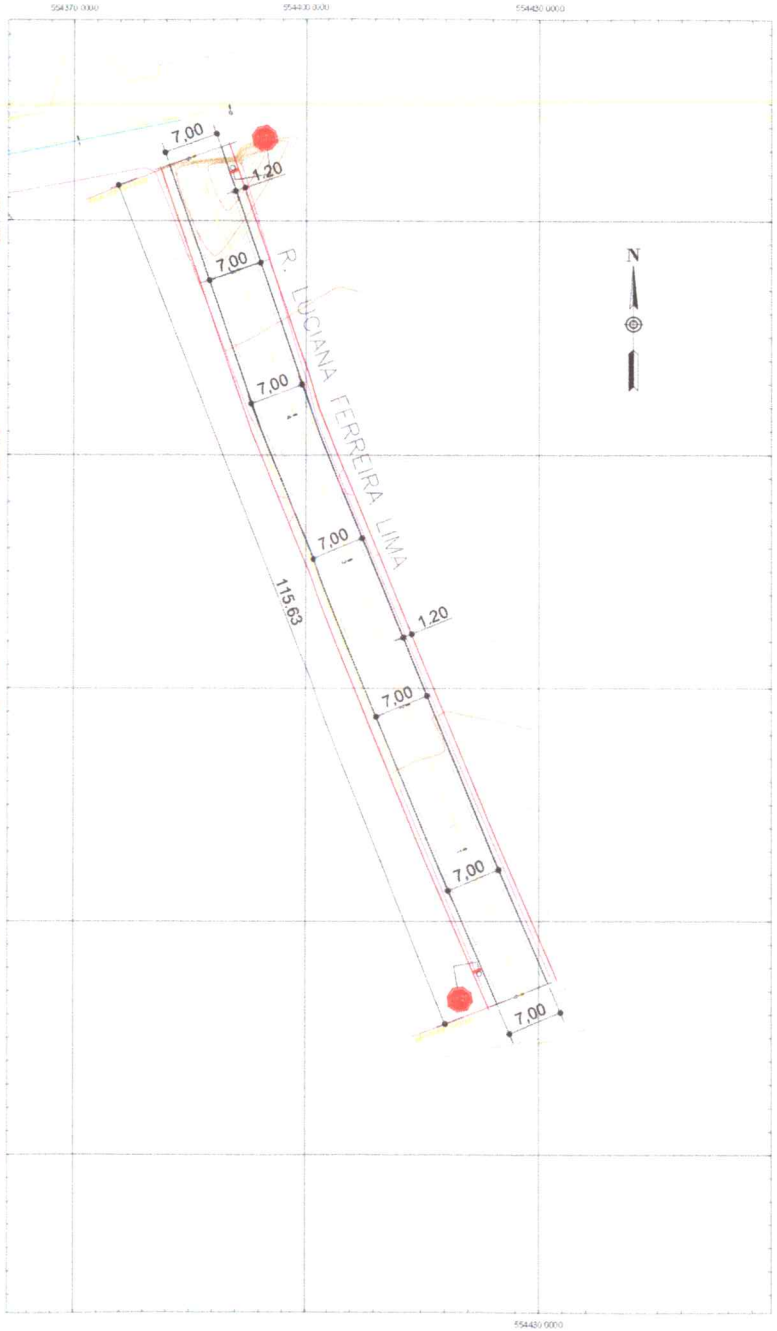

01 PLANTA BAIXA
Escala 1:300

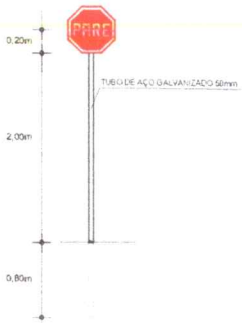

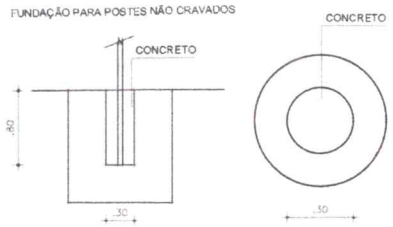

02 DET. PLACAS
Escala 1:25

LEGENDA

- R-1 Parada obrigatória
- R- 3 Sentido proibido
- R- 4b Proibido virar à direita
- R-10 Proibido trânsito de veículos automotores
- R-25a Vire à esquerda
- R-25b Vire à direita
- A-18 Saliência ou lombada
- A- 45 Rua sem saída
- Placa em barrote
- Placa em poste
- Indicação da Lombada
- Tachões

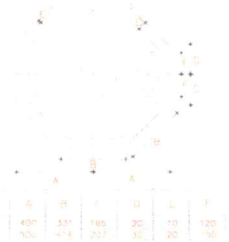

DIMENSÕES DE PLACAS	A	B	C	D	E	F
600x600	450	337	165	30	10	120
1000x1000	750	562	275	50	20	200

01 PLANTA BAIXA
Escala 1:200

Ricardo Carlos Sampaio
Engenheiro Civil
CREA-CE Nº 14.000-D

Luis Nina Fazzolino Sampaio
Arquiteto e Urbanista
CAU-CE Nº 22.742-2

PREFEITURA MUNICIPAL DE HORIZONTE
FLS. 304

Proprietário
Prefeitura Municipal de Horizonte

PREFEITURA DE HORIZONTE
JUNTOS COM VOCÊ

Desenho
Antonio Heredio dos S. Silva
E-mail: heredio@yahoo.com.br

Data
mai-2021

Área de Construção

Conteúdo
P. de Situação - SINALIZAÇÃO

Escala
Indicada

Prancha Nº
01
01

Endereço da Obra
Rua Luciana Ferreira Lima

Assunto
PAV. EM PEDRA TOSCA NO MUNICIPIO DE HORIZONTE CE
PT - 1074186 20