



PREFEITURA DE
HORIZONTE
DE MÃOS DADAS COM VOCÊ




ANEXO III – PROJETO ARQUITETÔNICO-GABINETE DO PREFEITO



(Handwritten signature)



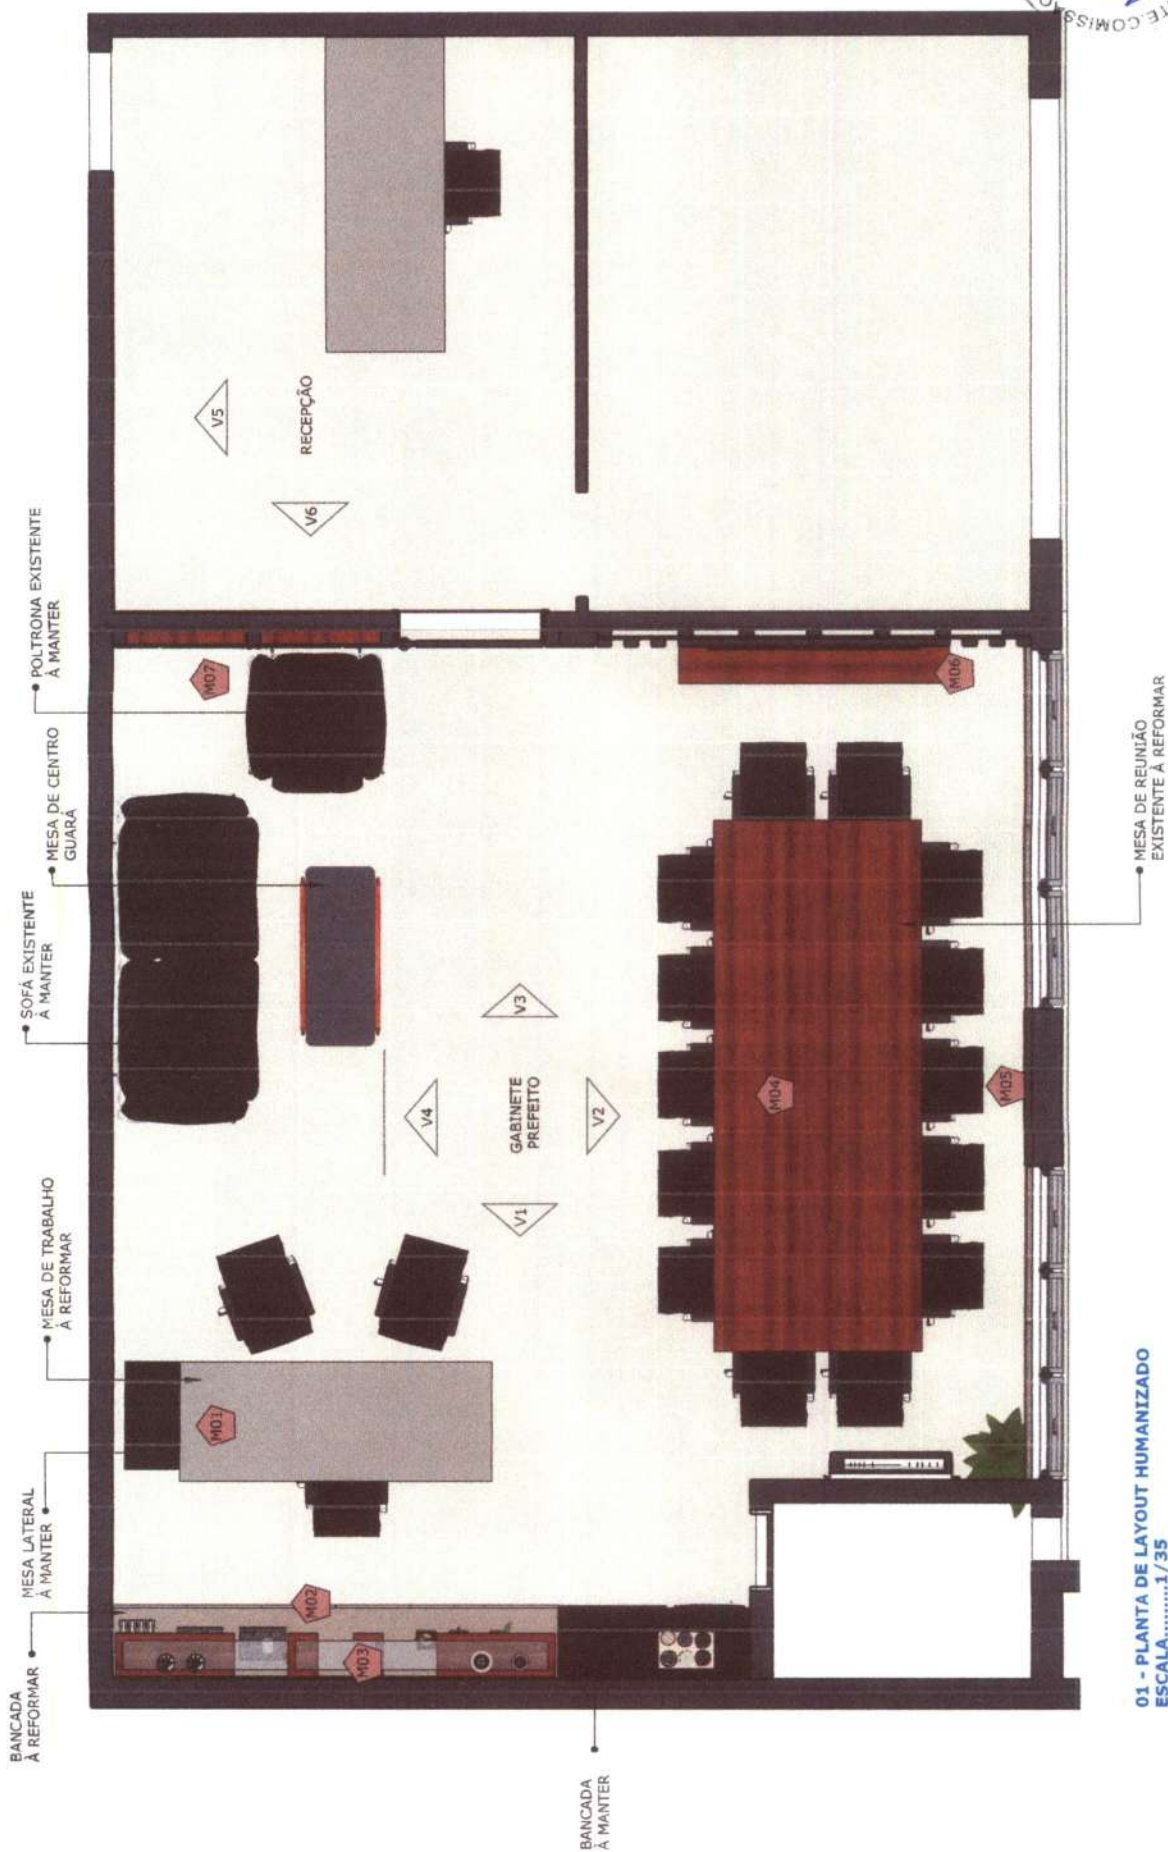

01 - PLANTA DE LAYOUT HUMANIZADO
ESCALA1/35



PRANCHA:
01/15


CONTEÚDO:
LAYOUT

LOCAL: HORIZONTE - CE
DATA: JANEIRO - 2022

MOBILIÁRIO GABINETE DO PREFEITO

PROPRIETÁRIO: PREFEITURA MUNICIPAL DE HORIZONTE

AUTOR DO PROJETO: ARQ. DAYVID BERTULINO - CAU Nº A157467-1

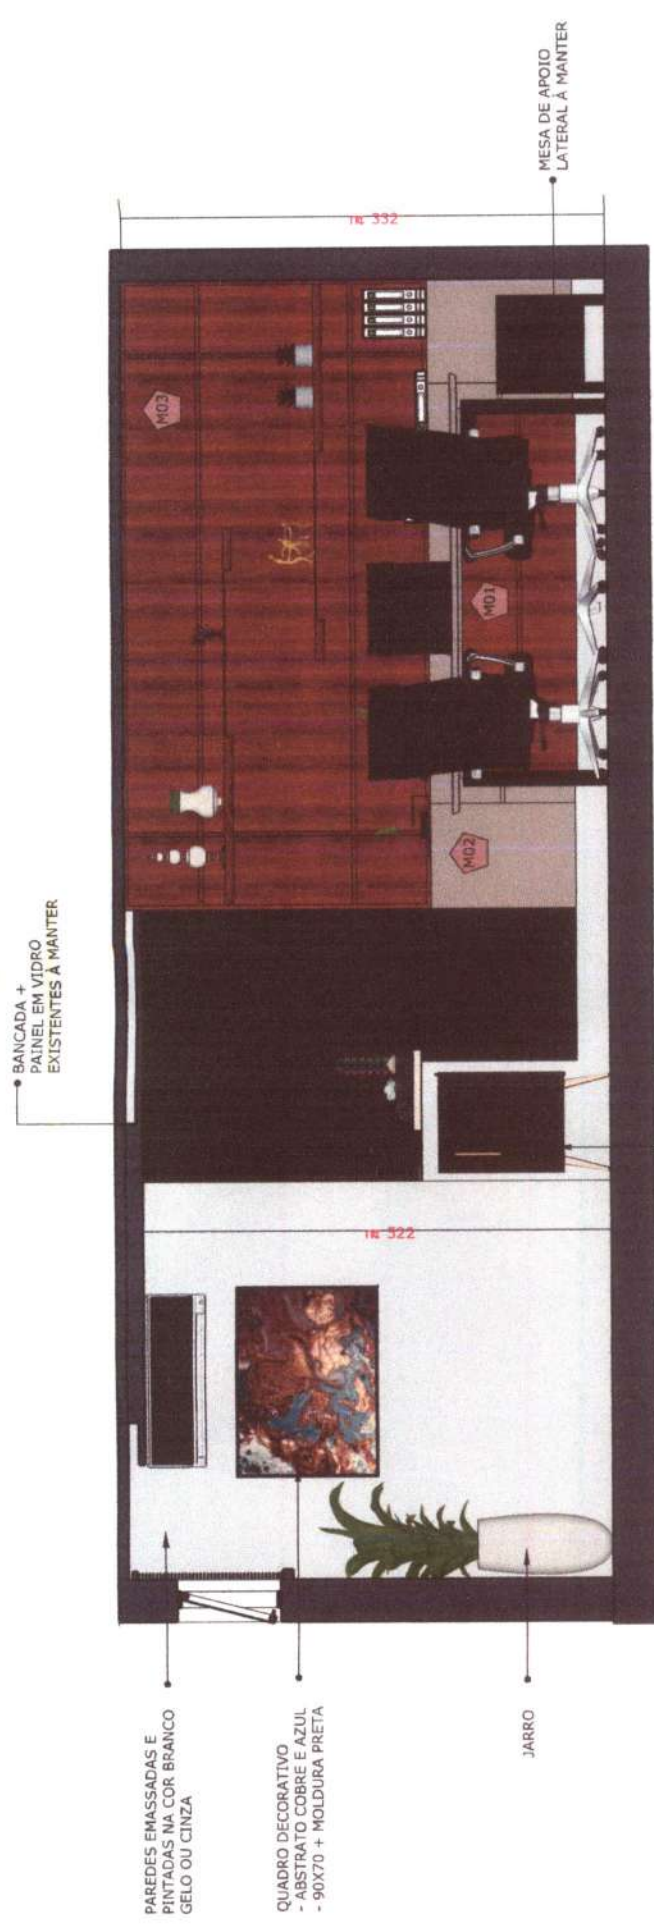

01 - VISTA 1 - GABINETE DO PREFEITO
ESCALA.....1/25

LEGENDA:	
M01	MESA DE TRABALHO EXISTENTE À REFORMAR 1 UND
M02	BANCADA SUSPensa 300X50X70 EXISTENTE À REFORMAR 1 UND
M03	PAINEL EM MDF À EXECUTAR + PRATELEIRAS EXISTENTES À REFORMAR 1 UND

ATENÇÃO: CONFERIR MEDIDAS GERAIS DOS AMBIENTES ANTES DA EXECUÇÃO DOS MÓVEIS

MOBILIÁRIO GABINETE DO PREFEITO
PROPRIETÁRIO: PREFEITURA MUNICIPAL DE HORIZONTE
AUTOR DO PROJETO: ARQ. DAYVID BERTULINO - CAU Nº A157467-1

CONTEÚDO:
VISTA 1 - GABINETE DO PREFEITO


PRANCHA:
02/15

PREFEITURA DE HORIZONTE
DE MÃOS DADAS COM VOCÊ

• PORTA EXISTENTE
PREVER APLICAÇÃO DE LAMINADO
COR ALLAMO - LINHA ESSENCIAL WOOD
- DURATEX OU SIMILAR

PAREDES EMASSADAS E
PINTADAS NA COR BRANCO
GELO OU CINZA

• PREVER INSTALAÇÃO
DE PERSIANAS

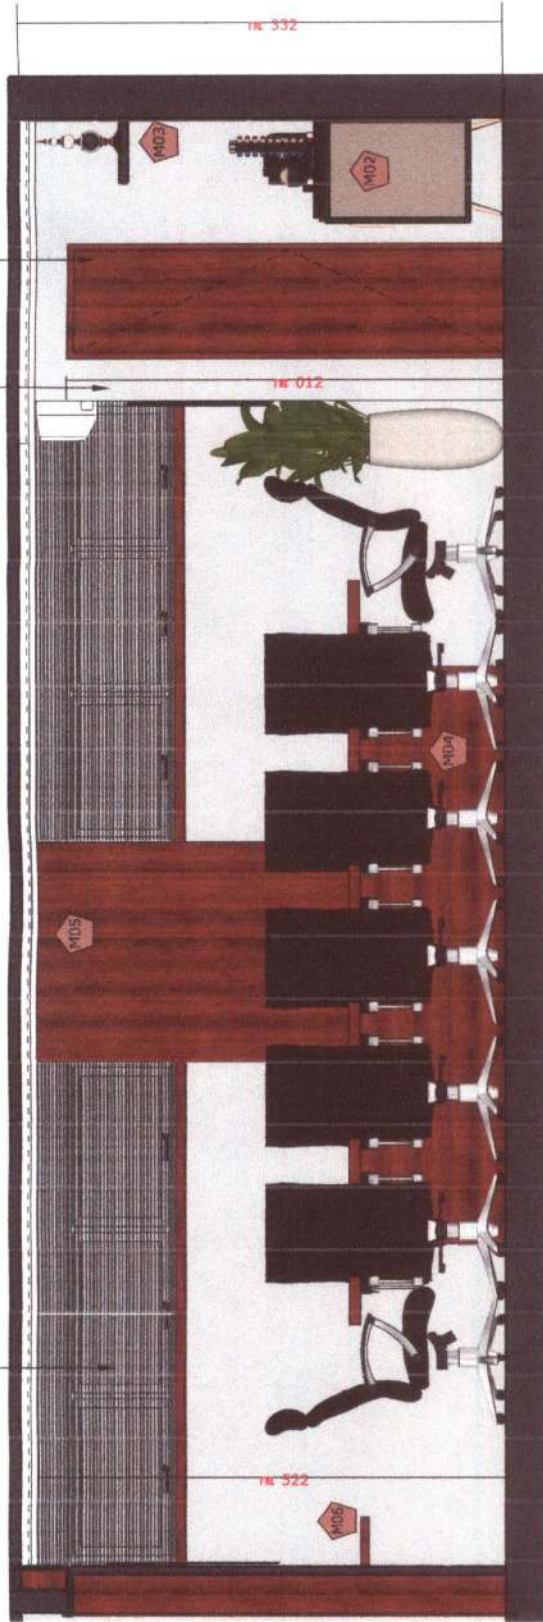

01 - VISTA 2 - GABINETE DO PREFEITO
ESCALA.....1/25

LEGENDA:	
M02	BANCADA SUSPensa 300X50X70 EXISTENTE À REFORMAR 1 UND
M03	PAINEL EM MDF À EXECUTAR + PRATELEIRAS EXISTENTES À REFORMAR 1 UND
M04	MESA DE REUNIÃO EXISTENTE A REFORMAR 1 UND
M05	PAINEL EXISTENTE À REFORMAR 1 UND
M06	PAINEL PARA TV EM MDF À EXECUTAR 1 UND

ATENÇÃO: CONFERIR MEDIDAS GERAIS DOS AMBIENTES ANTES DA EXECUÇÃO DOS MÓVEIS



MOBILIÁRIO GABINETE DO PREFEITO

PROPRIETÁRIO: PREFEITURA MUNICIPAL DE HORIZONTE

AUTOR DO PROJETO: ARQ. DAYVID BERTULINO - CAU Nº A157467-1


CONTEÚDO:

VISTA 2 - GABINETE DO PREFEITO

PRANCHA:

02/15



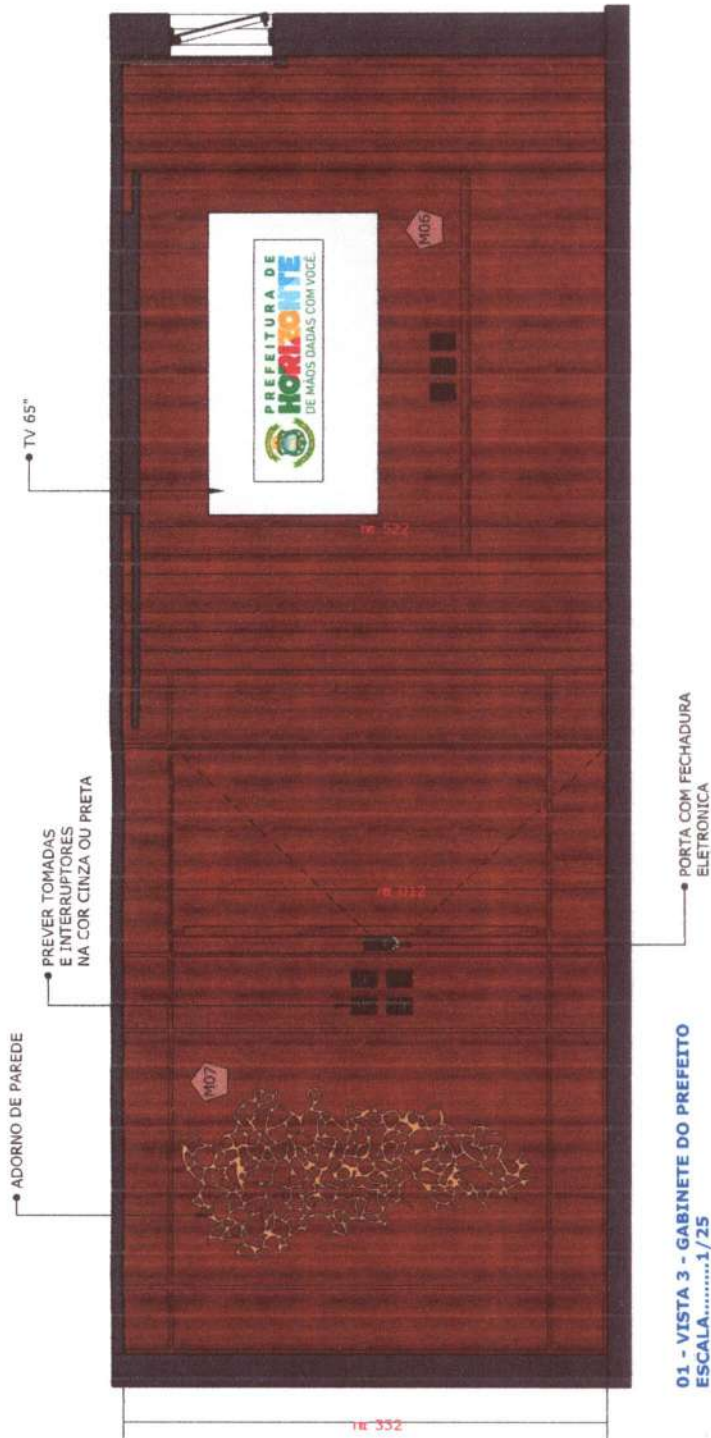


LEGENDA:

M06	PAINEL PARA TV EM MDF A EXECUTAR	1 UND
M07	PAINEL DECORATIVO + PORTA EM MDF A EXECUTAR	1 UND

ATENÇÃO: CONFERIR MEDIDAS GERAIS DOS AMBIENTES ANTES DA EXECUÇÃO DOS MÓVEIS

 PREFEITURA DE HORIZONTE DE MÃOS DADAS COM VOCE.	PRANCHA: 03/15	CONTEÚDO: VISTA 3 - GABINETE DO PREFEITO	MOBILIÁRIO GABINETE DO PREFEITO PROPRIETÁRIO: PREFEITURA MUNICIPAL DE HORIZONTE AUTOR DO PROJETO: ARQ. DAYVID BERTULINO - CAU Nº A157467-1 LOCAL: HORIZONTE - CE DATA: JANEIRO - 2022
--	------------------------------	--	---

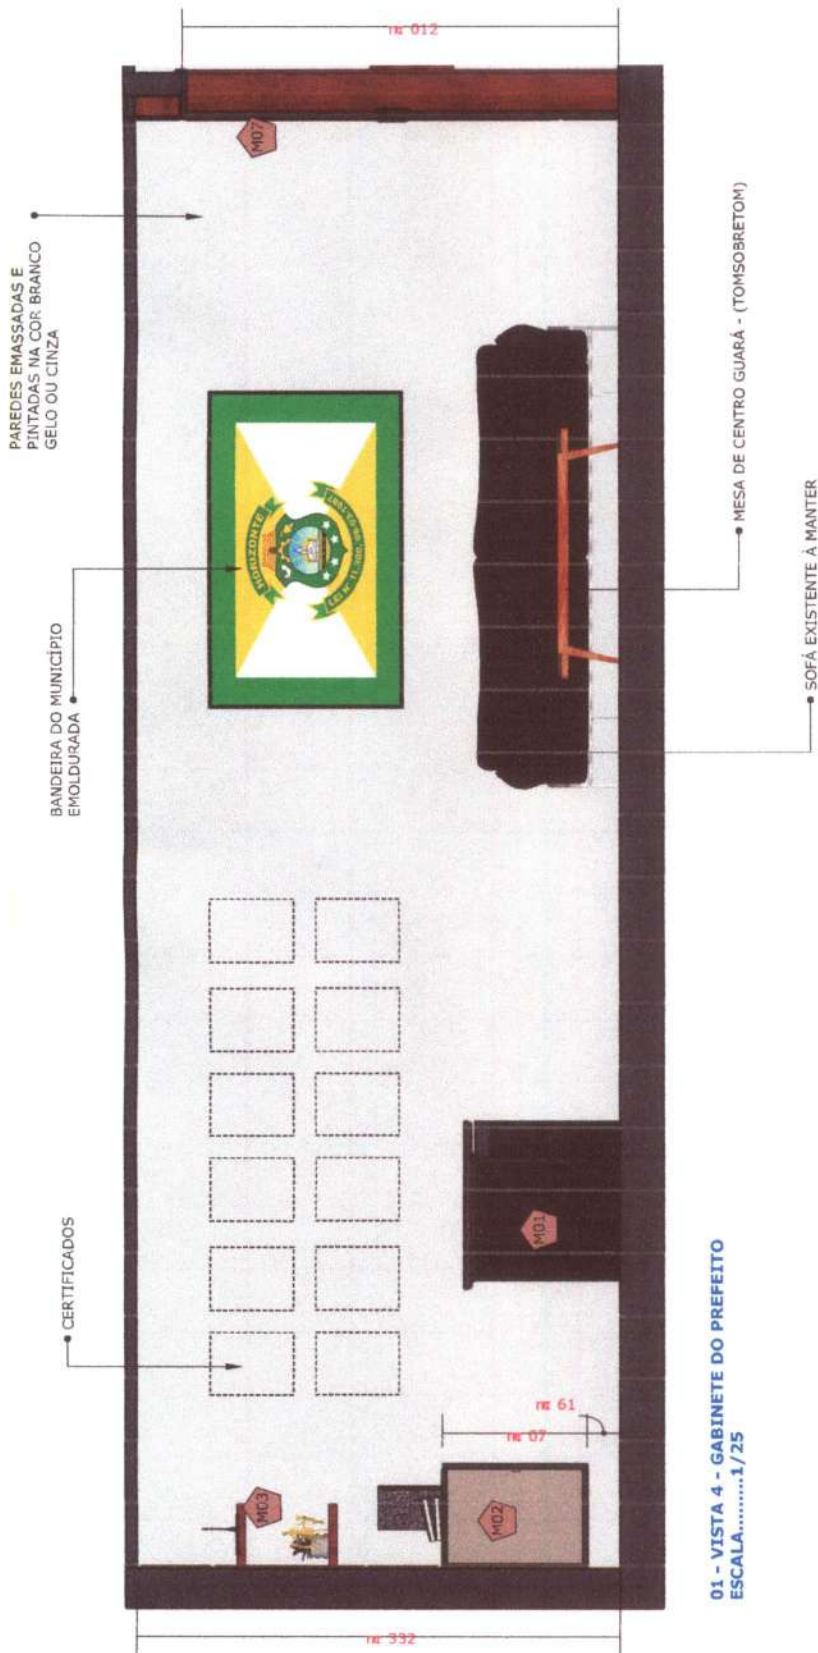

01 - VISTA 4 - GABINETE DO PREFEITO
ESCALA.....1/25

LEGENDA:	
M01	MESA DE TRABALHO EXISTENTE À REFORMAR 1 UND
M02	BANCADA SUSPensa 300X50X70 EXISTENTE À REFORMAR 1 UND
M03	PAINEL EM MDF À EXECUTAR + PRATELEIRAS EXISTENTES À REFORMAR 1 UND
M07	PAINEL DECORATIVO + PORTA EM MDF À EXECUTAR 1 UND

ATENÇÃO: CONFERIR MEDIDAS GERAIS DOS AMBIENTES ANTES DA EXECUÇÃO DOS MÓVEIS



MOBILIÁRIO GABINETE DO PREFEITO

PROPRIETÁRIO: PREFEITURA MUNICIPAL DE HORIZONTE

AUTOR DO PROJETO: ARQ. DAYVID BERTULINO - CAU Nº A157467-1


CONTEÚDO:

VISTA 4 - GABINETE DO PREFEITO


PRANCHA:

05/15



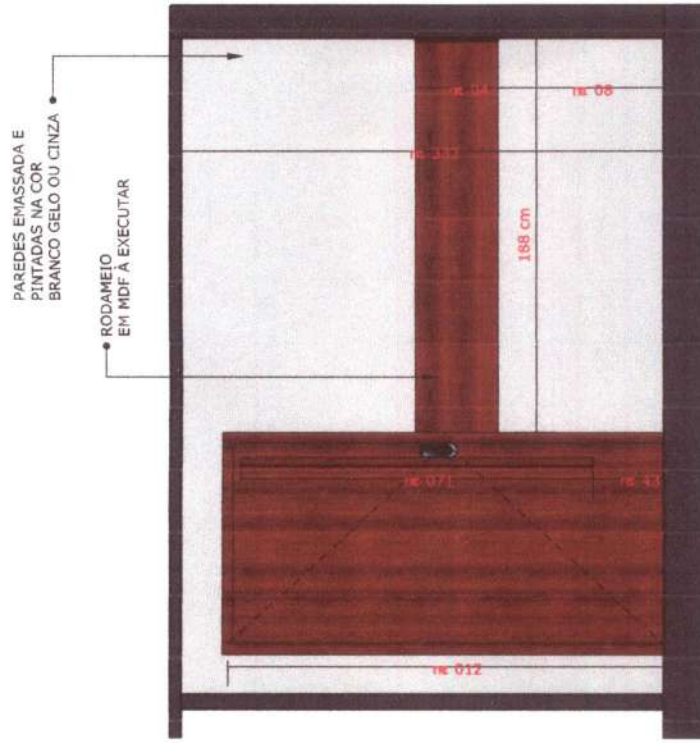

02 - VISTA 6 - RECEPÇÃO
ESCALA.....1/25

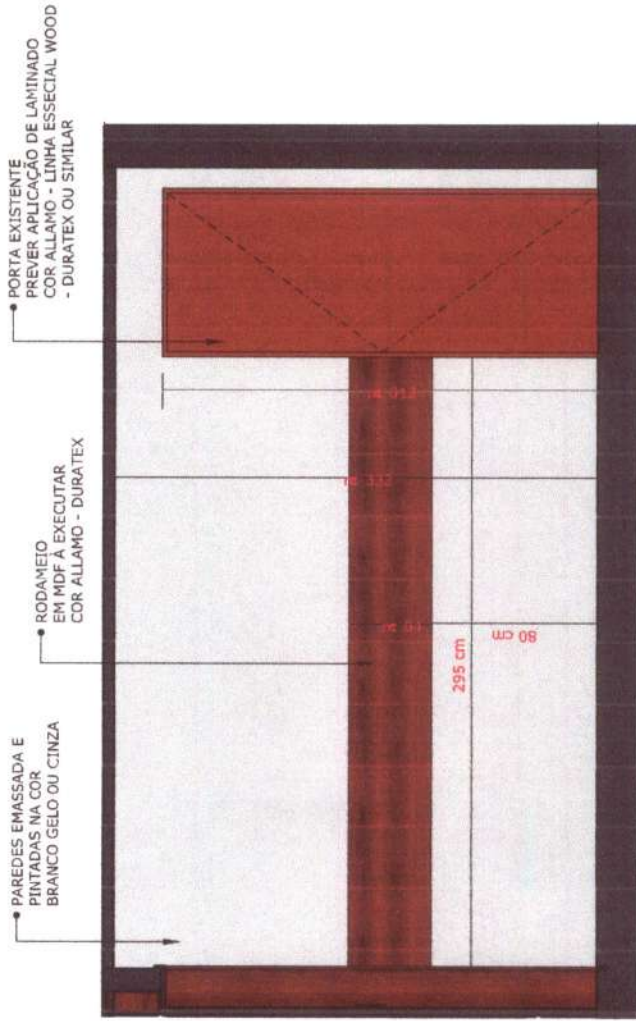

01 - VISTA 5 - RECEPÇÃO
ESCALA.....1/25



ATENÇÃO: CONFERIR MEDIDAS GERAIS DOS AMBIENTES ANTES DA EXECUÇÃO DOS MÓVEIS

PREFEITURA DE HORIZONTE DE MÃOS DADAS COM VOCE	PRANCHA: 06/15	CONTEÚDO: VISTA 5 E 6 - RECEPÇÃO	MOBILIÁRIO GABINETE DO PREFEITO PROPRIETÁRIO: PREFEITURA MUNICIPAL DE HORIZONTE AUTOR DO PROJETO: ARQ. DAYVID BERTULINO - CAU Nº A157467-1 LOCAL: HORIZONTE - CE DATA: JANEIRO - 2022
--	---	--	---



PRANCHA:

07/15

CONTEÚDO:

IMAGEM VISTA 1

LOCAL: HORIZONTE - CE

DATA: JANEIRO - 2022

MOBILIÁRIO GABINETE DO PREFEITO

PROPRIETÁRIO: PREFEITURA MUNICIPAL DE HORIZONTE

AUTOR DO PROJETO: ARQ. DAYVID BERTULINO - CAU Nº A157467-1



PRANCHA:
08/15

CONTEÚDO:
IMAGEM VISTA 2

LOCAL: HORIZONTE - CE
DATA: JANEIRO - 2022

MOBILIÁRIO GABINETE DO PREFEITO

PROPRIETÁRIO: PREFEITURA MUNICIPAL DE HORIZONTE

AUTOR DO PROJETO: ARQ. DAYVID BERTULINO - CAU Nº A157467-1



PRANCHA:
09/15

CONTEÚDO:
IMAGEM VISTA 1

LOCAL: HORIZONTE - CE
DATA: JANEIRO - 2022

MOBILIÁRIO GABINETE DO PREFEITO

PROPRIETÁRIO: PREFEITURA MUNICIPAL DE HORIZONTE


AUTOR DO PROJETO: ARQ. DAYVID BERTULINO - CAU Nº A157467-1



[Handwritten signature]

MOBILIÁRIO GABINETE DO PREFEITO PROPRIETÁRIO: PREFEITURA MUNICIPAL DE HORIZONTE AUTOR DO PROJETO: ARQ. DAYVID BERTULINO - CAU Nº A157467-1	CONTEÚDO: IMAGEM VISTA 3	LOCAL: HORIZONTE - CE DATA: JANEIRO - 2022	PRANCHA: 10/15	
---	------------------------------------	---	---------------------------------	---

APLICAÇÃO DE VIDRO LEITOSO
4MM SOBRE O TAMPO EXISTENTE

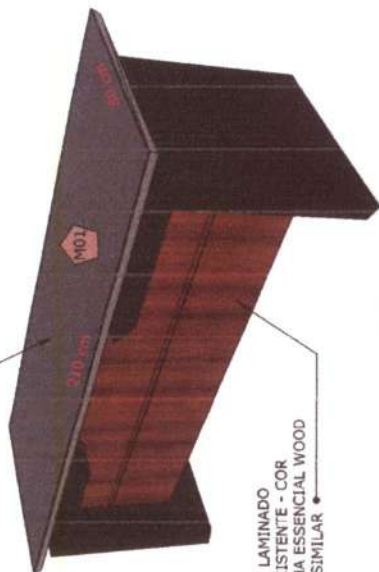

APLICAÇÃO DE LAMINADO
SOBRE MDF EXISTENTE - COR
ALLAMO - LINHA ESSENCIAL WOOD
DURATEX OU SIMILAR

01 - M01 - MESA DE TRABALHO (EXISTENTE)
ESCALA.....1/10

PAINEL EM MDF - COR
ALLAMO - LINHAS ESSENCIAL
WOOD - DURATEX OU SIMILAR

PRATELEIRAS EXISTENTES
PREVER APLICAÇÃO DE
LAMINADO - COR ALLAMO -
LINHA ESSENCIAL WOOD
DURATEX OU SIMILAR

OBS: CONFERIR MEDIDAS

APLICAÇÃO DE LAMINADO SOBRE
MÓVEL EXISTENTE
- COR GIANDUJA - LINHA CRISTALLO -
DURATEX OU SIMILAR

OBS: CONFERIR MEDIDAS

PAINEL EM MDF - COR
ALLAMO - LINHAS ESSENCIAL
WOOD - DURATEX OU SIMILAR



2 cm

33 cm

2 cm

33 cm

2 cm

PRATELEIRAS EXISTENTES
PREVER APLICAÇÃO DE
LAMINADO - COR ALLAMO -
LINHA ESSENCIAL WOOD
DURATEX OU SIMILAR

OBS: CONFERIR MEDIDAS

APLICAÇÃO DE LAMINADO SOBRE
MÓVEL EXISTENTE
- COR GIANDUJA - LINHA
CRISTALLO - DURATEX OU SIMILAR

OBS: CONFERIR MEDIDAS

03 - M02 E M03 - ISOMETRICO
BANCADA EXISTENTE
E PAINEL EM MDF
ESCALA.....1/10

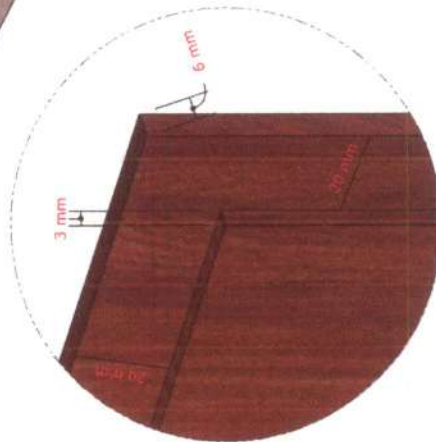

04 - DET. 01
ESCALA.....1/1

02 - M02 E M03 - BANCADA EXISTENTE E PAINEL EM MDF
ESCALA.....1/10

[Handwritten signature]

ATENÇÃO: CONFERIR MEDIDAS DOS MOBILIÁRIOS EXISTENTES

MOBILIÁRIO GABINETE DO PREFEITO

PROPRIETÁRIO: PREFEITURA MUNICIPAL DE HORIZONTE

AUTOR DO PROJETO: ARQ. DAYVID BERTULINO - CAU Nº A157467-1

LOCAL: HORIZONTE - CE

DATA: JANEIRO - 2022

CONTEÚDO:

DETALHAMENTO DE MOBILIÁRIO

M01
M02
M03

PRANCHA:

11/15





01 - M04 - MESA DE REUNIÕES (EXISTENTE)
ESCALA.....1/15

PREVER APLICAÇÃO DE
DE LAMINADO SOBRE MDF EXISTENTE
- COR ALLAMO - LINHA DURATEX
OU SIMILAR



03 - M05 - PAINEL + RODAMEIO (EXISTENTES)
ESCALA.....1/10

TAMPO EM MDF - COR ALLAMO
- LINHA ESSENCIAL WOOD
DURATEX OU SIMILAR À EXECUTAR
OBS: ENCAIXAR SOBRE TAMPO EXISTENTE



TAMPO EM GRANITO (EXISTENTE)

PREVER APLICAÇÃO DE
DE LAMINADO SOBRE MDF EXISTENTE
- COR ALLAMO - LINHA DURATEX
OU SIMILAR

02 - M04 - CORTE TRANSVERSAL MESA DE REUNIÕES
ESCALA.....1/10

ATENÇÃO: CONFERIR MEDIDAS DOS MOBILIÁRIOS EXISTENTES

MOBILIÁRIO GABINETE DO PREFEITO

PROPRIETÁRIO: PREFEITURA MUNICIPAL DE HORIZONTE

AUTOR DO PROJETO: ARQ. DAYVID BERTULINO - CAU Nº A157467-1

LOCAL: HORIZONTE - CE

DATA: JANEIRO - 2022

CONTEÚDO:


DETALHAMENTO DE MOBILIÁRIO

M04
M05


PRANCHA:

12/15



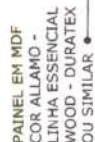

01 - M06 - PAINEL EM MDF PARA TV
ESCALA.....1/20

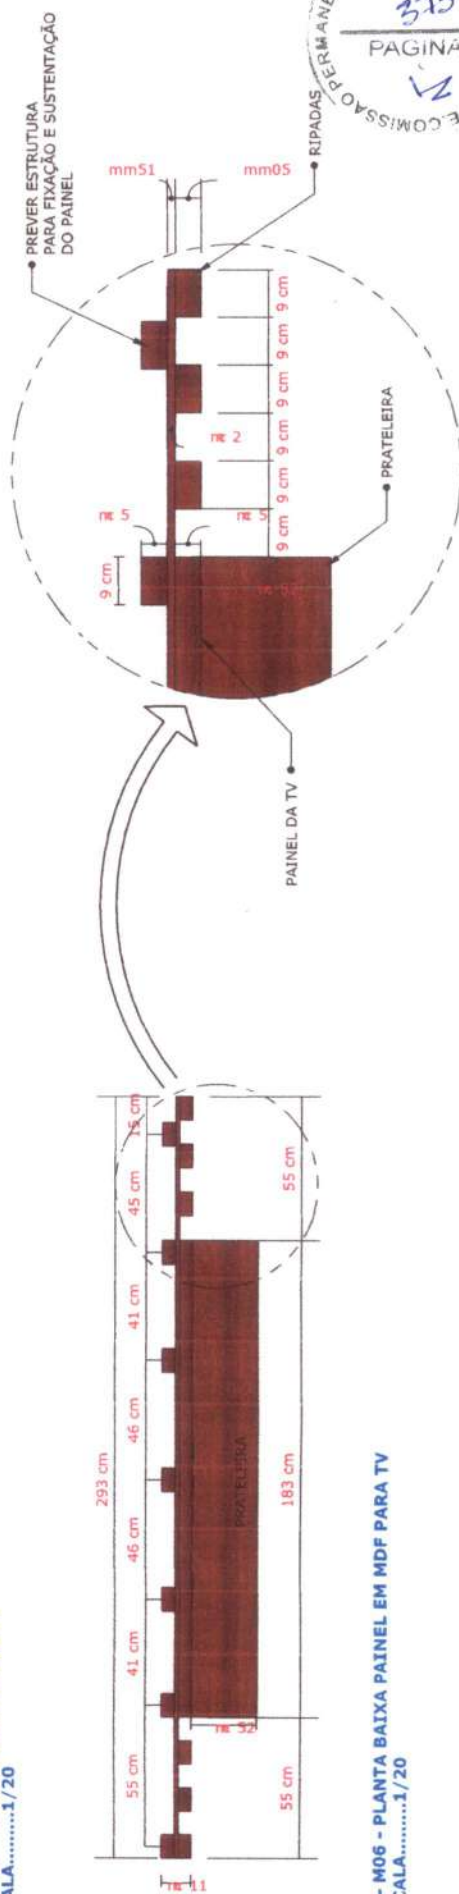


01 - M06 - PLANTA BAIXA PAINEL EM MDF PARA TV
ESCALA.....1/20

ATENÇÃO: CONFERIR MEDIDAS DOS AMBIENTES ANTES DE EXECUTAR OS MÓVEIS

373
PAGINA
12

MOBILIÁRIO GABINETE DO PREFEITO PROPRIETÁRIO: PREFEITURA MUNICIPAL DE HORIZONTE AUTOR DO PROJETO: ARQ. DAYVID BERTULINO - CAU Nº A157467-1	CONTEÚDO: DETALHAMENTO DE MOBILIÁRIO M06 - PAINEL PARA TV	PRANCHA: 13/15	 PREFEITURA DE HORIZONTE DE MÃOS DADAS COM VOCÊ
--	---	--	--

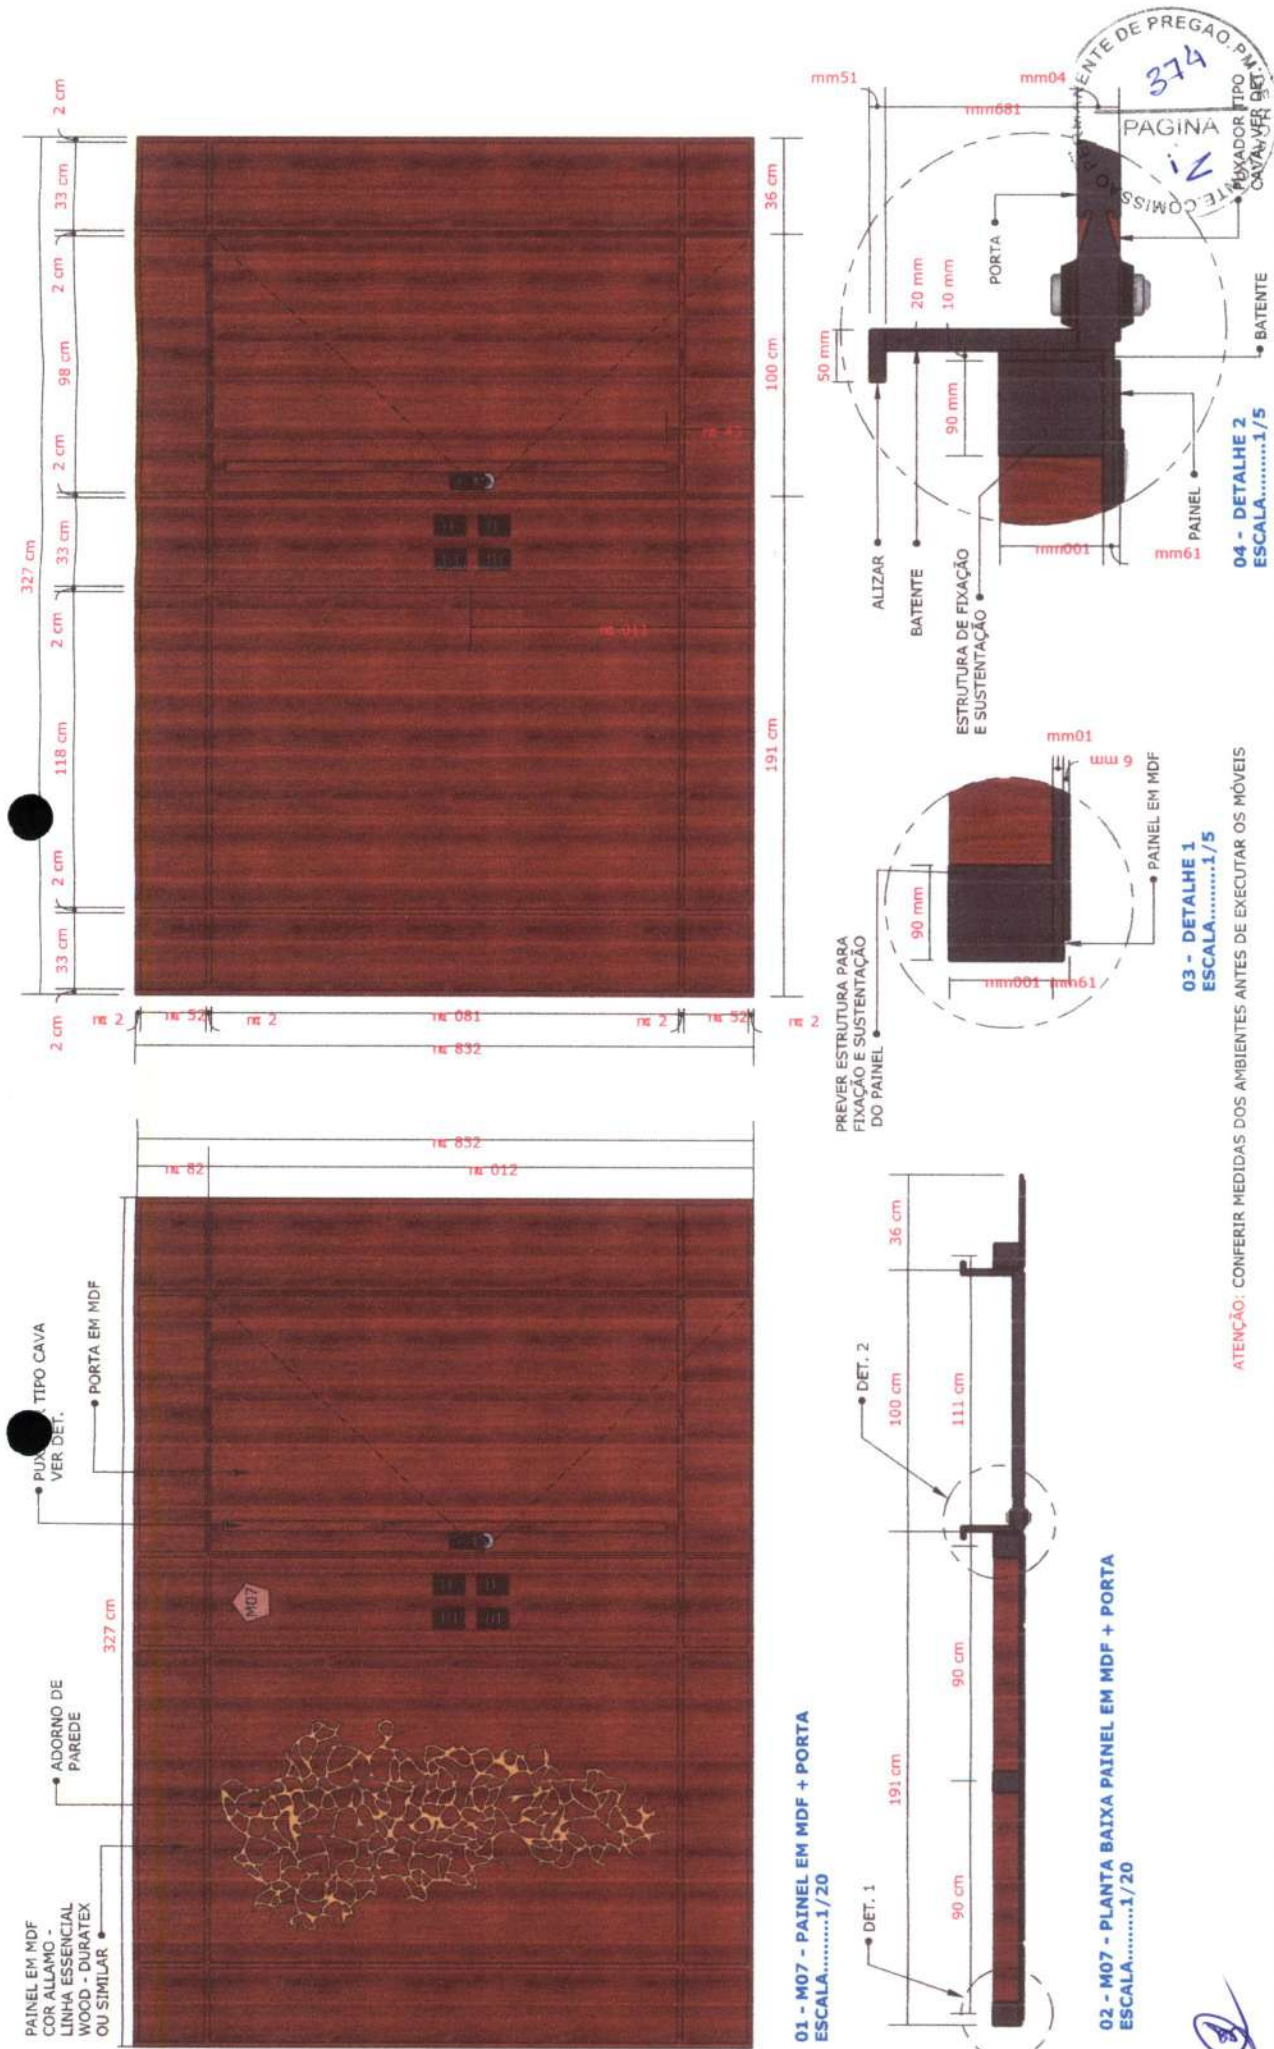

MOBILIÁRIO GABINETE DO PREFEITO		CONTEÚDO: DETALHAMENTO DE MOBILIÁRIO M07 - PAINEL + PORTA	
PROPRIETÁRIO: PREFEITURA MUNICIPAL DE HORIZONTE		PRANCHA: 14/15	
AUTOR DO PROJETO: ARQ. DAYVID BERTULINO - CAU Nº A157467-1		LOCAL: HORIZONTE - CE DATA: JANEIRO - 2022	



PREFEITURA DE
HORIZONTE
DE MÃOS DADAS COM VOCÊ



**PREFEITURA DE
HORIZONTE**
DE MÃOS DADAS COM VOCÊ



**ANEXO III – PROJETO ARQUITETÔNICO-SECRETARIA DE INFRAESTRUTURA, URBANISMO,
AGROPECUÁRIA E RECURSOS HÍDRICOS**



[Handwritten signature]





01 - PLANTA DE LAYOUT HUMANIZADO
ESCALA.....1/35




MOBILIÁRIO RECEPÇÃO PROPRIETÁRIO: PREFEITURA MUNICIPAL DE HORIZONTE AUTOR DO PROJETO: ARQ. DAYVID BERTULINO - CAU Nº A157467-1	CONTEÚDO: LAYOUT - RECEPÇÃO	PRANCHA: 01/10	 PREFEITURA DE HORIZONTE DE MÃOS DADAS COM VOCÊ
--	--	--	---


GAVETEIRO 4 GAVETAS EM MDF
COR CASTANEA | WOOD GRAN - FLORAPLAC
+ RODIZIOS NA COR PRETA




01 - ISOMETRICO - GAVETEIRO
ESCALA.....1/10

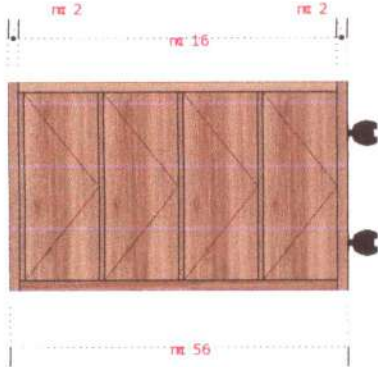


02 - VISTA FRONTAL GAVETEIRO
ESCALA.....1/10

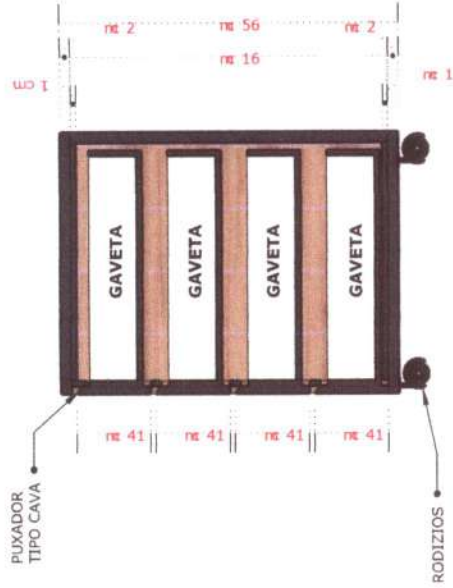

03 - CORTE LATERAL - GAVETEIRO
ESCALA.....1/10

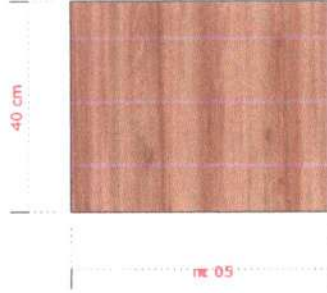

05 - VISTA SUPERIOR - GAVETEIRO
ESCALA.....1/10

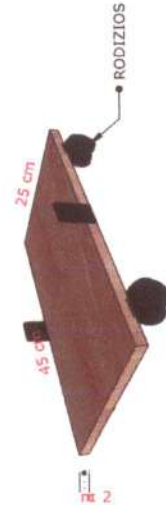


04 - SUPORTE PARA GABINETE
ESCALA.....1/5




MOBILIÁRIO RECEPÇÃO		 PREFEITURA DE HORIZONTE DE MÃOS DADAS COM VOCÊ	
PROPRIETÁRIO: PREFEITURA MUNICIPAL DE HORIZONTE	LOCAL: HORIZONTE - CE	CONTEÚDO: MESA - RMB01 - À REFORMAR - (1 UND) GAVETEIRO COM 4 GAVETAS E RODIZIOS - (1 UND) SUPORTE PARA GABINETE - (2 UND)	PRANCHA: 02/10
AUTOR DO PROJETO: ARQ. DAYVID BERTULINO - CAU Nº A157467-1	DATA: DEZEMBRO - 2021		

ARMÁRIO EM MDF
- COR CASTANEA | WOOD GRAN -
FLORAPLAC

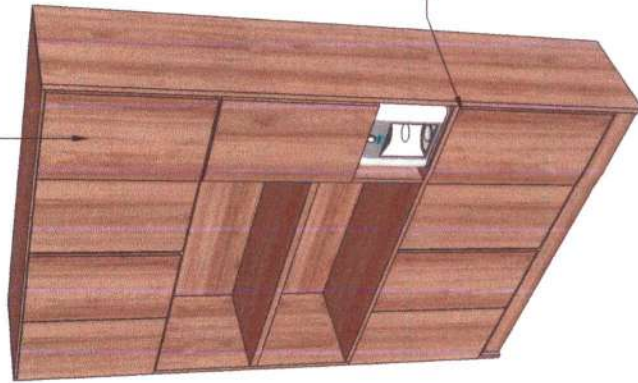


PUXADOR TIPO CAVA


01 - ISOMETRICO - ARMÁRIO - RMB02
ESCALA.....1/15

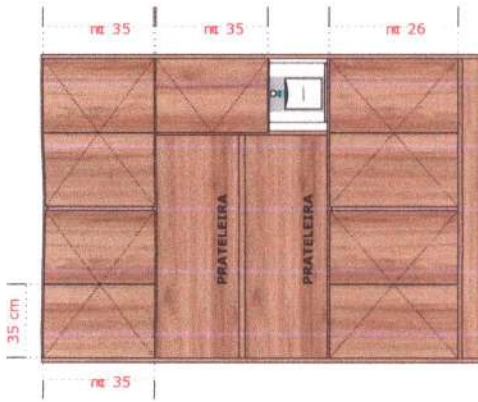

02 - VISTA FRONTAL - ARMÁRIO - RMB02
ESCALA.....1/25

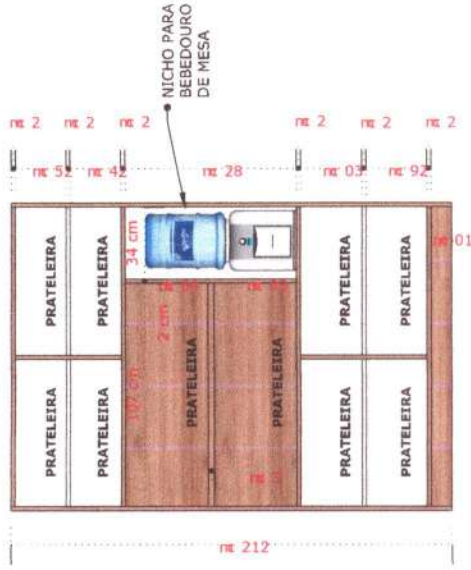

03 - VISTA INTERNA - ARMÁRIO - RMB02
ESCALA.....1/25

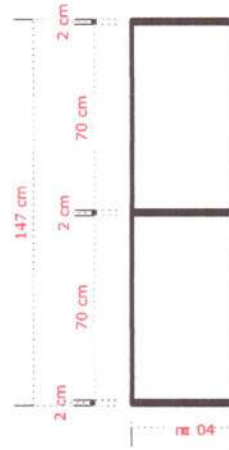

04 - PLANTA BAIXA - ARMÁRIO - RMB02
ESCALA.....1/20



MOBILIÁRIO RECEPÇÃO

PROPRIETÁRIO: PREFEITURA MUNICIPAL DE HORIZONTE

AUTOR DO PROJETO: ARQ. DAYVID BERTULINO - CAU Nº A157467-1


CONTEÚDO:

ARMÁRIO EM MDF - RMB02 (1 UND)

PRANCHA:

03/10



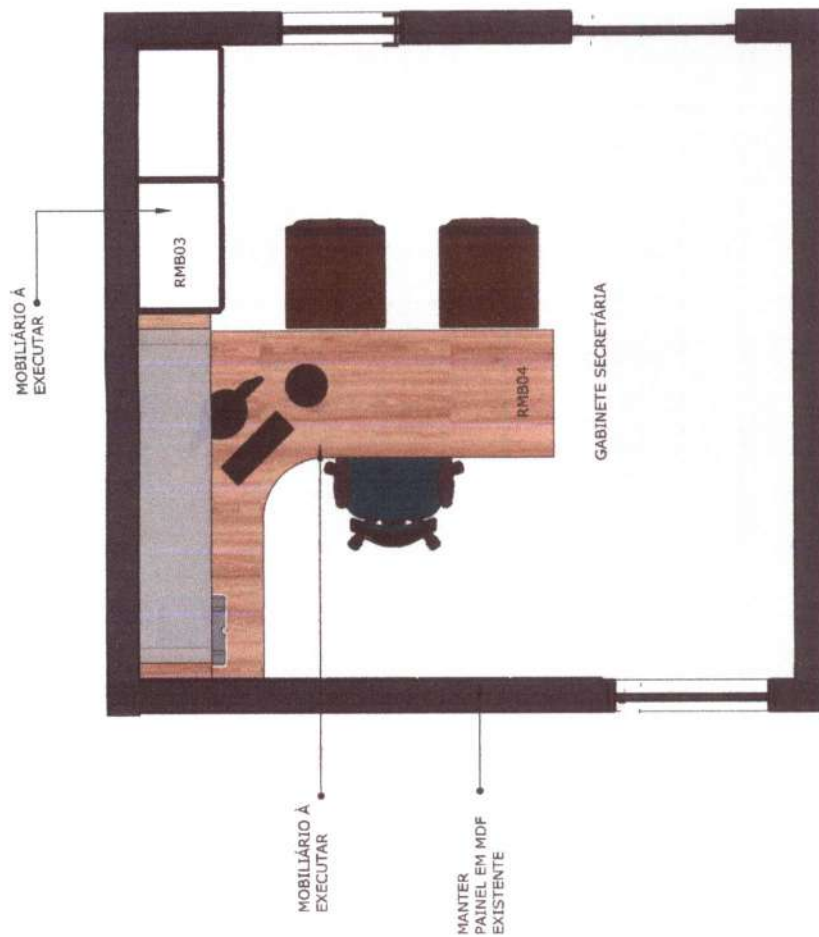


Q

PREFEITURA DE HORIZONTE DE MÃOS DADAS COM VOCE	PRANCHA: 04/10	CONTEÚDO: LAYOUT - GABINETE SECRETÁRIA	MOBILIÁRIO GABINETE SECRETÁRIA PROPRIETÁRIO: PREFEITURA MUNICIPAL DE HORIZONTE AUTOR DO PROJETO: ARQ. DAYVID BERTULINO - CAU Nº A157467-1 LOCAL: HORIZONTE - CE DATA: DEZEMBRO - 2021
--	---	--	--


ARMÁRIO EM MDF
- COR CASTANEA | WOOD GRAN
- FLORAPLAC




01 - ISOMETRICO - ARMÁRIO - RMB03
ESCALA.....1/15

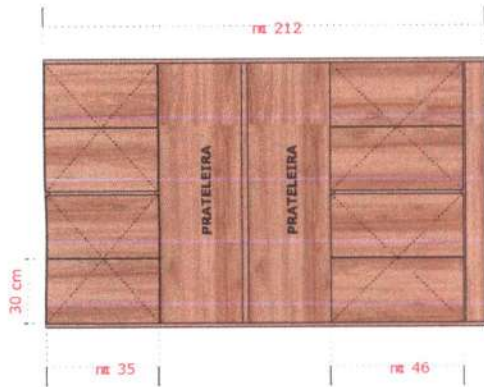

02 - VISTA FRONTAL - ARMÁRIO - RMB03
ESCALA.....1/25

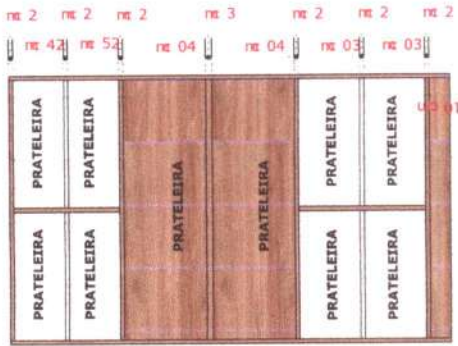

03 - VISTA INTERNA - ARMÁRIO - RMB03
ESCALA.....1/25

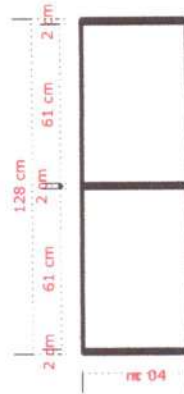

04 - PLANTA BAIXA - ARMÁRIO - RMB03
ESCALA.....1/20



MOBILIÁRIO GABINETE SECRETÁRIA

PROPRIETÁRIO: PREFEITURA MUNICIPAL DE HORIZONTE

AUTOR DO PROJETO: ARQ. DAYVID BERTULINO - CAU Nº A157467-1


CONTEÚDO:

ARMÁRIO EM MDF - RMB03 (1 UND)


PRANCHA:

05/10




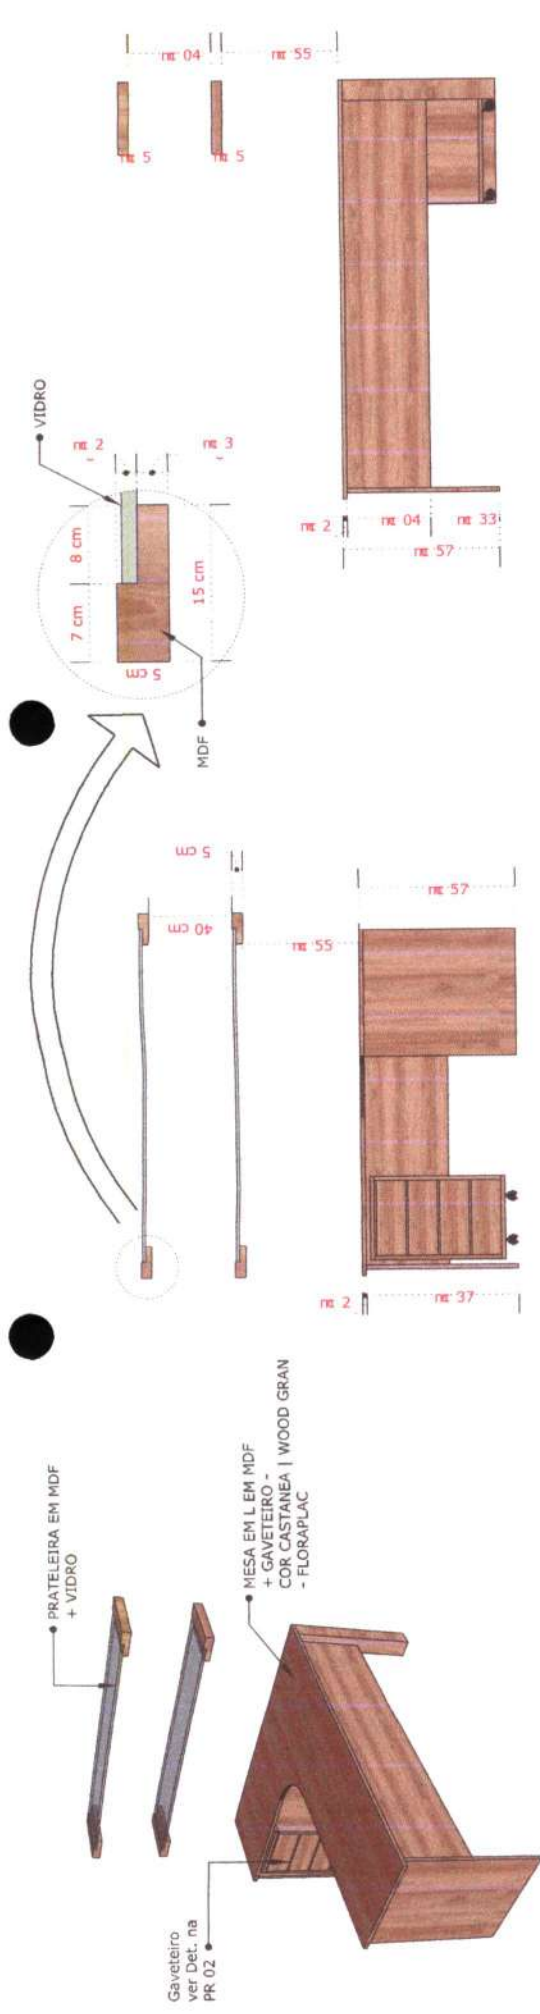


MOBILIÁRIO GABINETE SECRETÁRIA		PREFEITURA DE HORIZONTE DE MÃOS DADAS COM VOCE	
PROPRIETÁRIO: PREFEITURA MUNICIPAL DE HORIZONTE	LOCAL: HORIZONTE - CE	CONTEÚDO:	PRANCHA:
AUTOR DO PROJETO: ARQ. DAVID BERTULINO - CAU Nº A157467-1	DATA: DEZEMBRO - 2021	MESA EM L EM MDF - RMB04 (1 UND) PRATELEIRA EM VIDRO + MDF (2 UND)	06/10

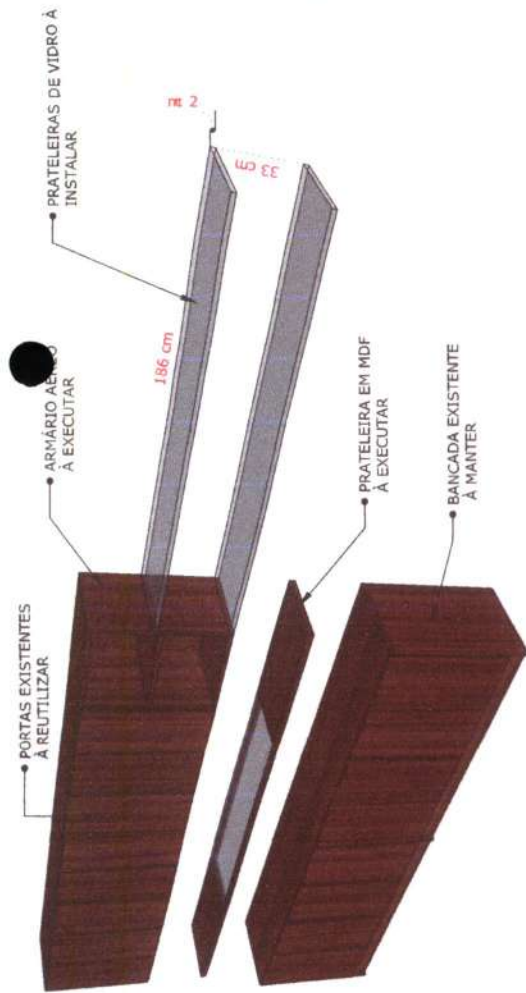


01 - ISOMETRICO - ARMÁRIO EXISTENTE A RECUPERAR - RMB05
ESCALA.....1/10

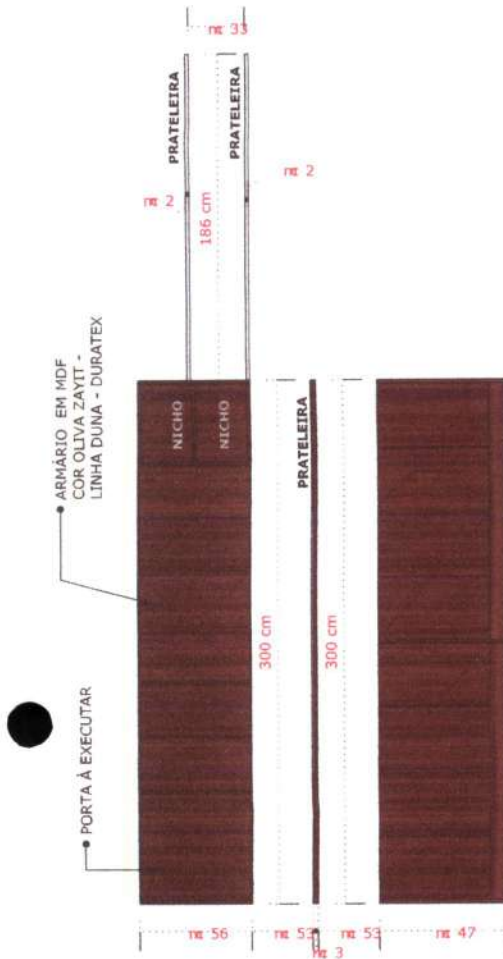

02 - VISTA FRONTAL - RMB05
ESCALA.....1/25

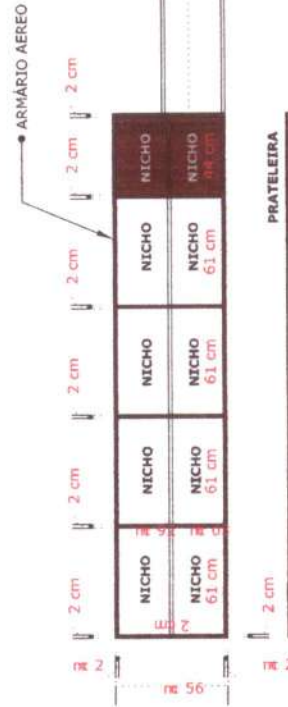


03 - VISTA SUPERIOR - RMB05
ESCALA.....1/25

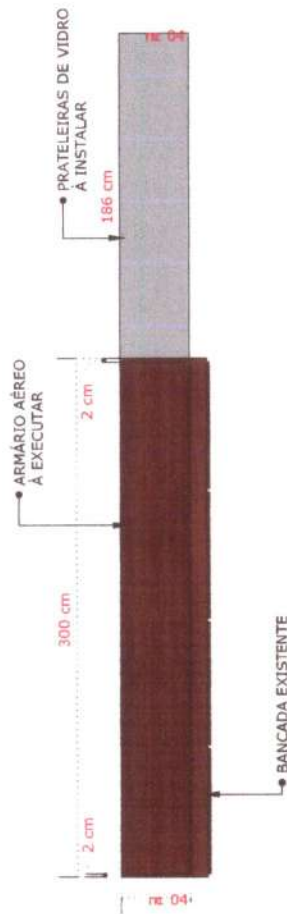

05 - VISTA SUPERIOR
PRATELEIRA EM MDF + VIDRO - RMB05
ESCALA.....1/25

04 - VISTA FRONTAL INTERNA - RMB05
ESCALA.....1/25

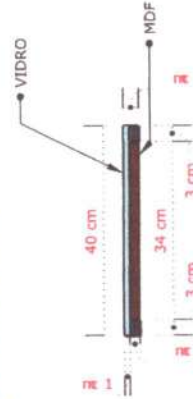

06 - CORTE TRANSVERSAL
PRATELEIRA EM MDF + VIDRO - RMB05
ESCALA.....1/25



MOBILIÁRIO GABINETE DO SECRETÁRIO

PROPRIETÁRIO: PREFEITURA MUNICIPAL DE HORIZONTE

AUTOR DO PROJETO: ARQ. DAYVID BERTULINO - CAU Nº A157467-1

LOCAL: HORIZONTE - CE

DATA: DEZEMBRO - 2021


CONTEÚDO:

ARMÁRIO AÉREO EM MDF - RMB05 (1 UND)
PRATELEIRA DE VIDRO - (2 UND)
PRATELEIRA DE MDF + VIDRO (1 UND)


PRANCHA:

07/10



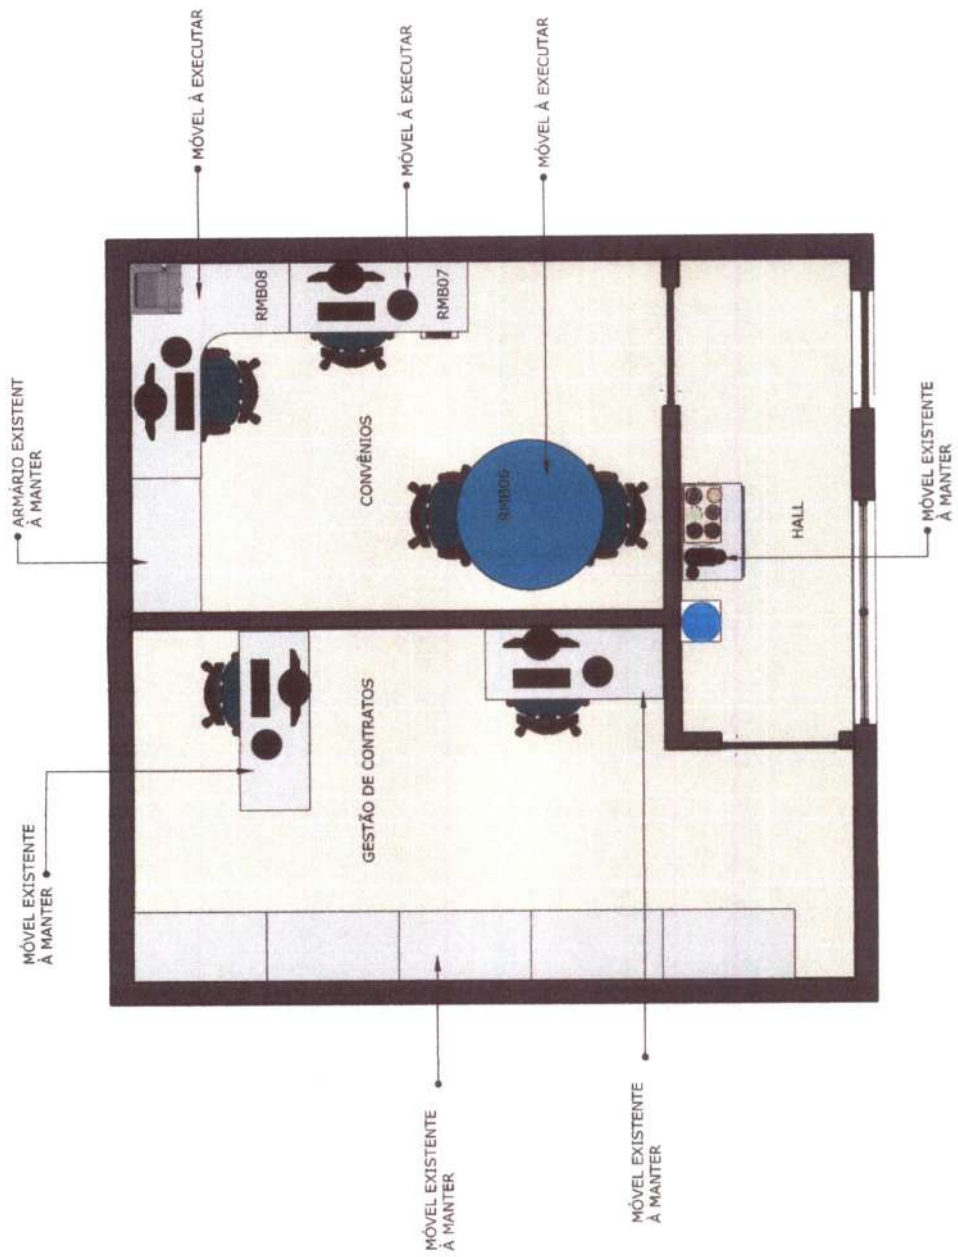


MOBILIÁRIO SETOR DE CONVÊNIOS PROPRIETÁRIO: PREFEITURA MUNICIPAL DE HORIZONTE AUTOR DO PROJETO: ARQ. DAYVID BERTULINO - CAU Nº A157467-1	LOCAL: HORIZONTE - CE DATA: DEZEMBRO - 2021	CONTEÚDO: LAYOUT - SETOR DE CONVÊNIOS	PRANCHA: 08/10	 PREFEITURA DE HORIZONTE DE MÃOS DADAS COM VOCE
---	--	---	--------------------------	---

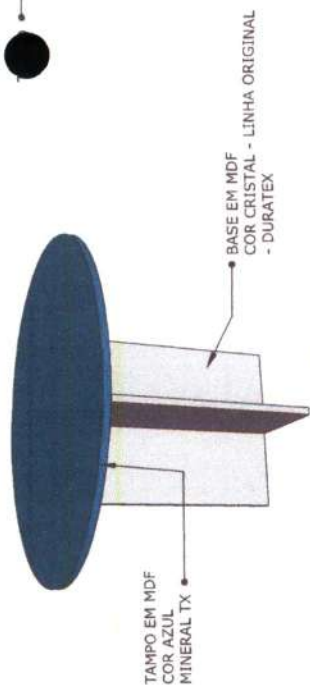


01 - ISOMETRICO MESA DE REUNIÃO - RMB06
ESCALA.....1/15


MESA COM TAMPO EM MDF
COR AZUL MINERAL TX

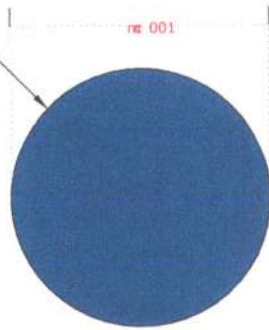


03 - VISTA SUPERIOR - MESA DE REUNIÃO - RMB06
ESCALA.....1/20

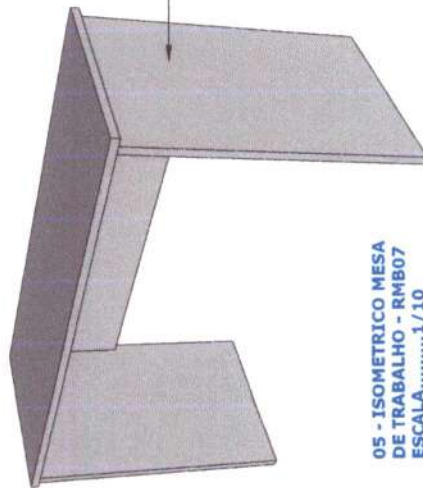

05 - ISOMETRICO MESA
DE TRABALHO - RMB07
ESCALA.....1/10

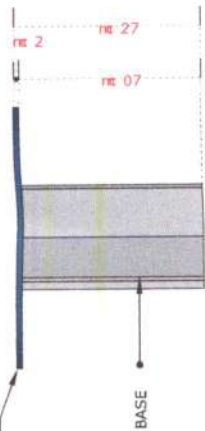


02 - VISTA FRONTAL - MESA DE
REUNIÃO - RMB06
ESCALA.....1/20

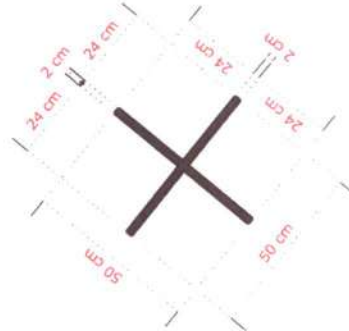

04 - DET. DA BASE MESA DE
REUNIÃO - RMB06
ESCALA.....1/15



08 - PLANTA BAIXA - MESA
DE TRABALHO - RMB07
ESCALA.....1/20

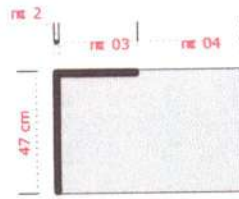

09 - CORTE LATERAL - MESA
DE TRABALHO - RMB07
ESCALA.....1/20



06 - VISTA SUPERIOR MESA
DE TRABALHO - RMB07
ESCALA.....1/20



07 - PLANTA BAIXA - MESA
DE TRABALHO - RMB07
ESCALA.....1/20

MOBILIÁRIO SETOR DE CONVÊNIOS

PROPRIETÁRIO: PREFEITURA MUNICIPAL DE HORIZONTE

AUTOR DO PROJETO: ARQ. DAYVID BERTULINO - CAU Nº A157467-1

LOCAL: HORIZONTE - CE


DATA: DEZEMBRO - 2021

CONTEÚDO:


MESA DE REUNIÕES - RMB06 (1 UND)
MESA DE TRABALHO - RMB07 (1 UND)

PRANCHA:


09/10

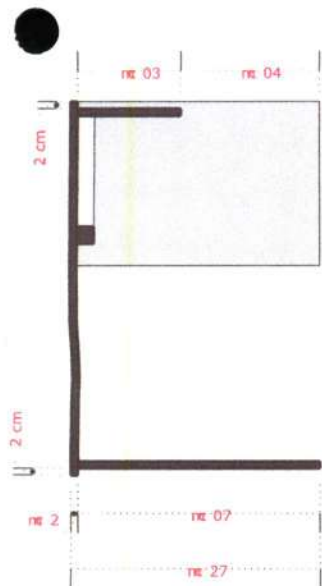


02 - CORTE LATERAL MESA EM L - RMB08
ESCALA.....1/25

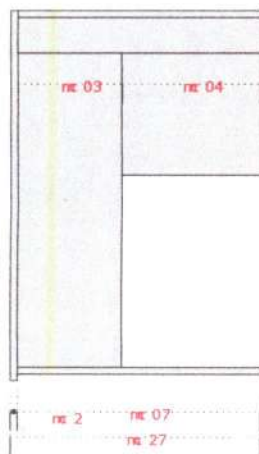


01 - VISTA FRONTAL MESA EM L - RMB08
ESCALA.....1/25

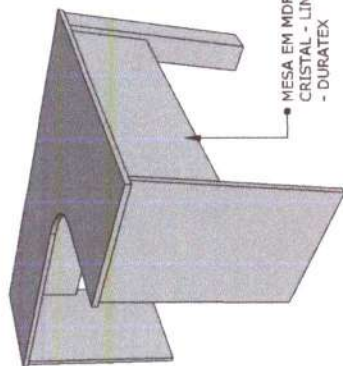

03 - ISOMETRICO MESA EM L - RMB08
ESCALA.....1/15

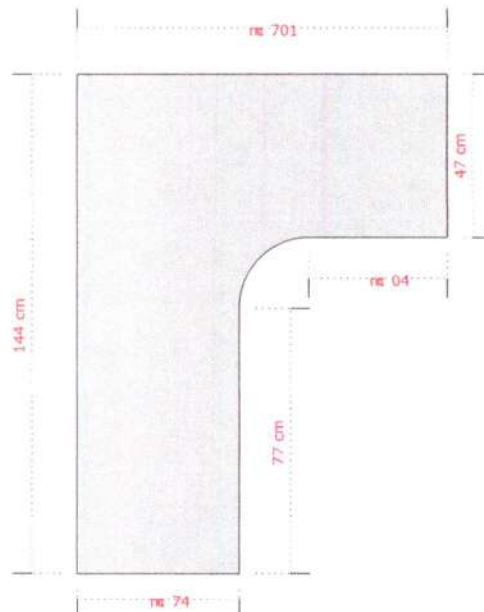


04 - VISTA SUPERIOR MESA EM L - RMB08
ESCALA.....1/15

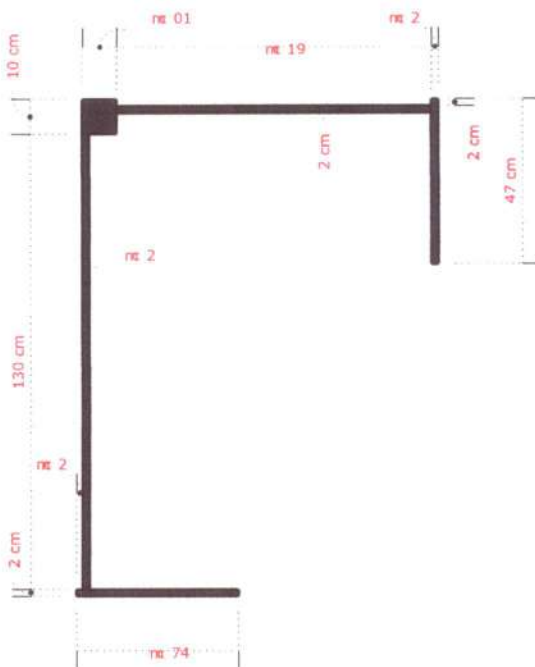

05 - PLANTA BAIXA MESA EM L - RMB08
ESCALA.....1/15



	PRANCHA: 10/10	CONTEÚDO: MESA EM L EM MDF - RMB08 (1 UND)	MOBILIÁRIO SETOR DE CONVÊNIOS PROPRIETÁRIO: PREFEITURA MUNICIPAL DE HORIZONTE AUTOR DO PROJETO: ARQ. DAYVID BERTULINO - CAU Nº A157467-1 LOCAL: HORIZONTE - CE DATA: DEZEMBRO - 2021
--	-------------------------------------	--	--

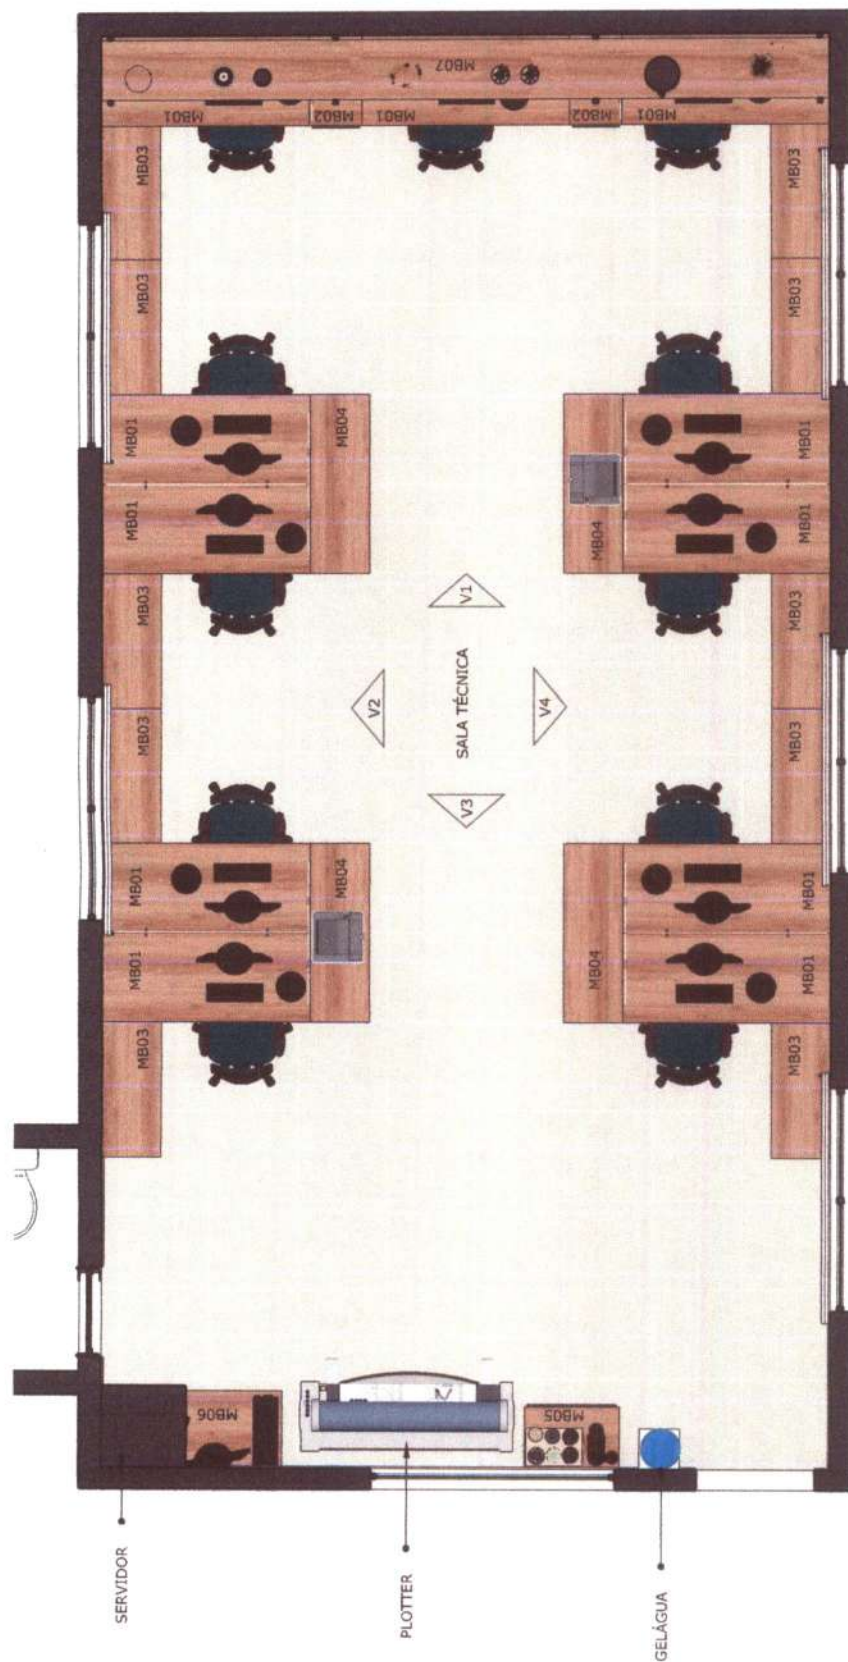

01 - PLANTA DE LAYOUT HUMANIZADO
ESCALA.....1/35

MOBILIÁRIO SALA TÉCNICA

PROPRIETÁRIO: PREFEITURA MUNICIPAL DE HORIZONTE

LOCAL: HORIZONTE - CE

AUTOR DO PROJETO: ARQ. DAYVID BERTULINO - CAU Nº A157467-1

DATA: DEZEMBRO - 2021


CONTEÚDO:

Layout


PRANCHA:

01/13



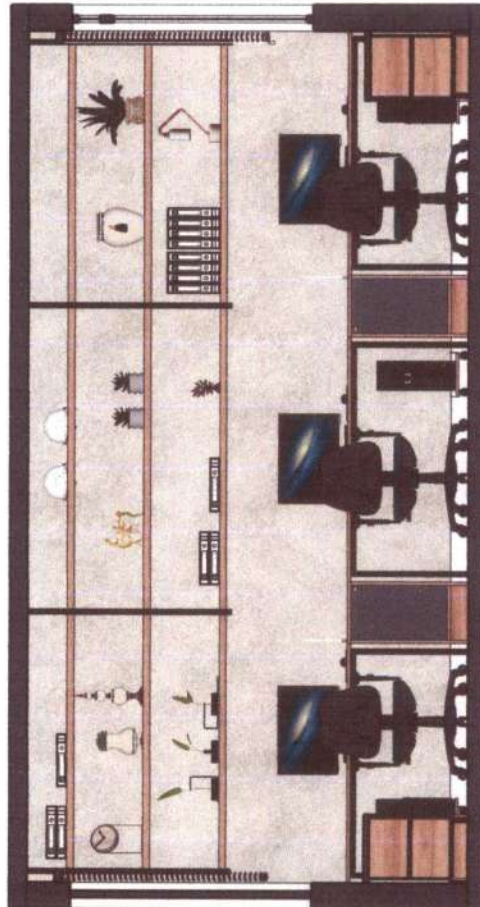

01 - VISTA 1
ESCALA.....1/30

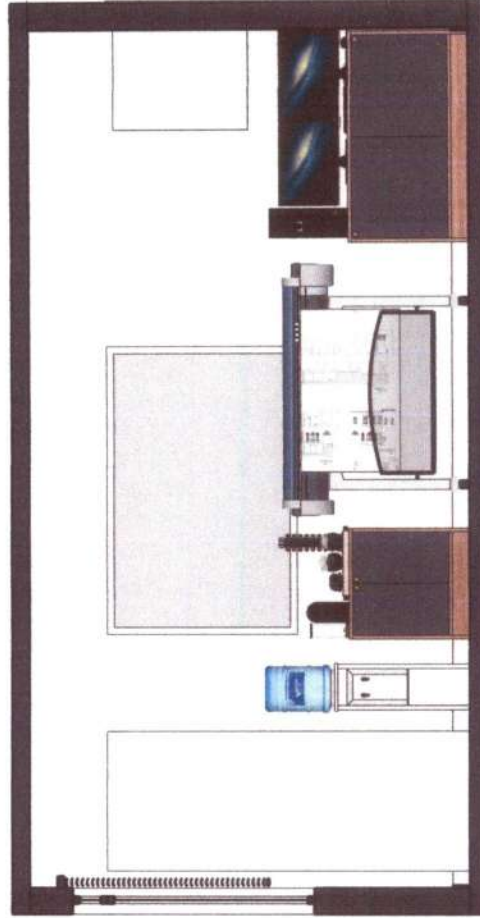

02 - VISTA 3
ESCALA.....1/30



[Handwritten signature]

MOBILIÁRIO SALA TÉCNICA

PROPRIETÁRIO: PREFEITURA MUNICIPAL DE HORIZONTE

AUTOR DO PROJETO: ARQ. DAYVID BERTULINO - CAU Nº A157467-1

CONTEÚDO:

VISTA 1 E 3


LOCAL: HORIZONTE - CE

DATA: DEZEMBRO - 2021


PRANCHA:

02/13



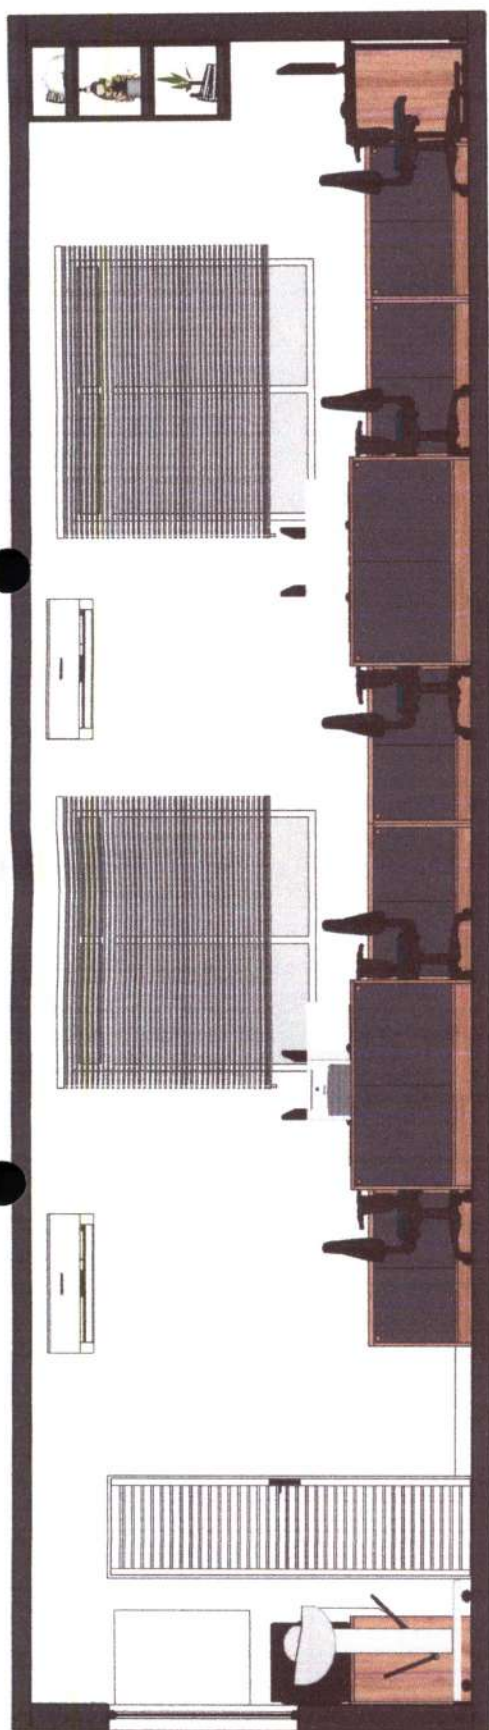

01 - VISTA 2
ESCALA.....1/30

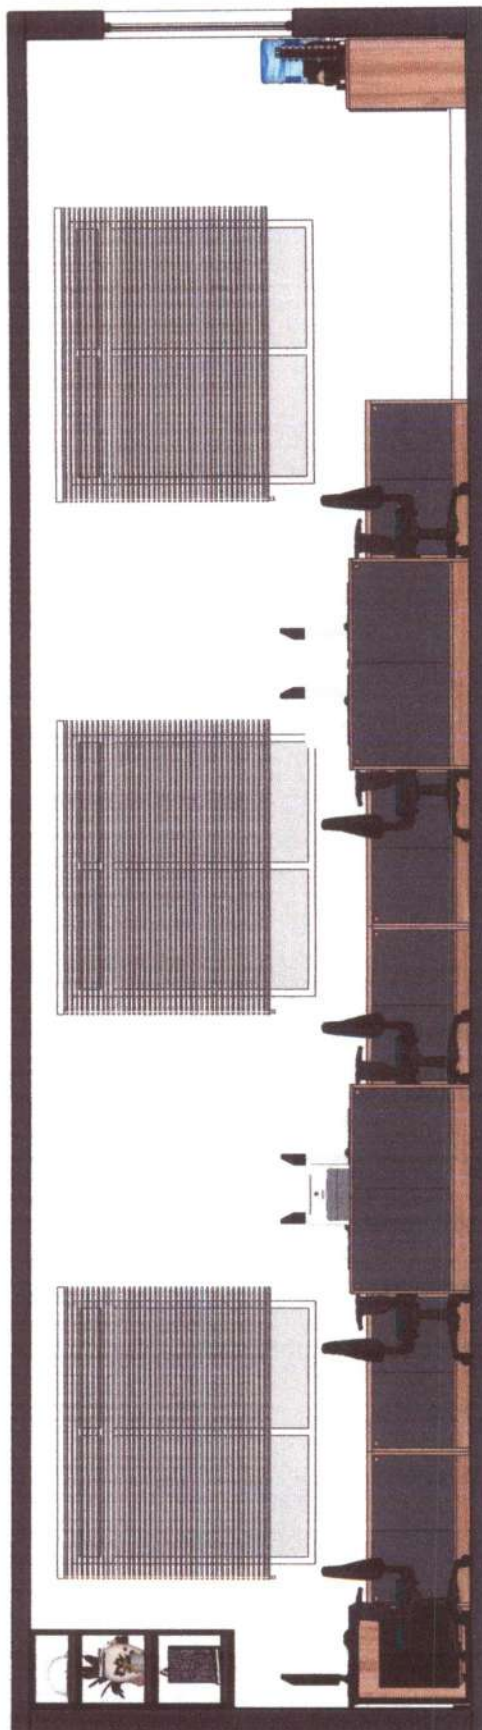

02 - VISTA 4
ESCALA.....1/30

MOBILIÁRIO SALA TÉCNICA

PROPRIETÁRIO: PREFEITURA MUNICIPAL DE HORIZONTE

AUTOR DO PROJETO: ARQ. DAVID BERTULINO - CAU Nº A157467-1

LOCAL: HORIZONTE - CE

DATA: DEZEMBRO - 2021

CONTEÚDO:

VISTA 2 E 4

PRANCHA:

03/13



COMISSÃO PERMANENTE DE PREGÃO, PM DE HORIZONTE
3910
PAGINA
12


	PRANCHA: 04 / 13	CONTEÚDO: IMAGEM	MOBILIÁRIO SALA TÉCNICA PROPRIETÁRIO: PREFEITURA MUNICIPAL DE HORIZONTE AUTOR DO PROJETO: ARQ. DAYVID BERTULINO - CAU Nº A157467-1 LOCAL: HORIZONTE - CE DATA: DEZEMBRO - 2021
---	---------------------------------------	--------------------------------	--

[Handwritten signature]



394
PAGINA
COMISSÃO PERMANENTE DE PREGÃO, PM DE HORIZONTE

 PREFEITURA DE HORIZONTE DE MÃOS DADAS COM VOCÊ			
PRANCHA: 05/13			
CONTEÚDO: IMAGEM			
MOBILIÁRIO SALA TÉCNICA			
PROPRIETÁRIO: PREFEITURA MUNICIPAL DE HORIZONTE		LOCAL: HORIZONTE - CE	
AUTOR DO PROJETO: ARQ. DAYVID BERTULINO - CAU Nº A157467-1		DATA: DEZEMBRO - 2021	

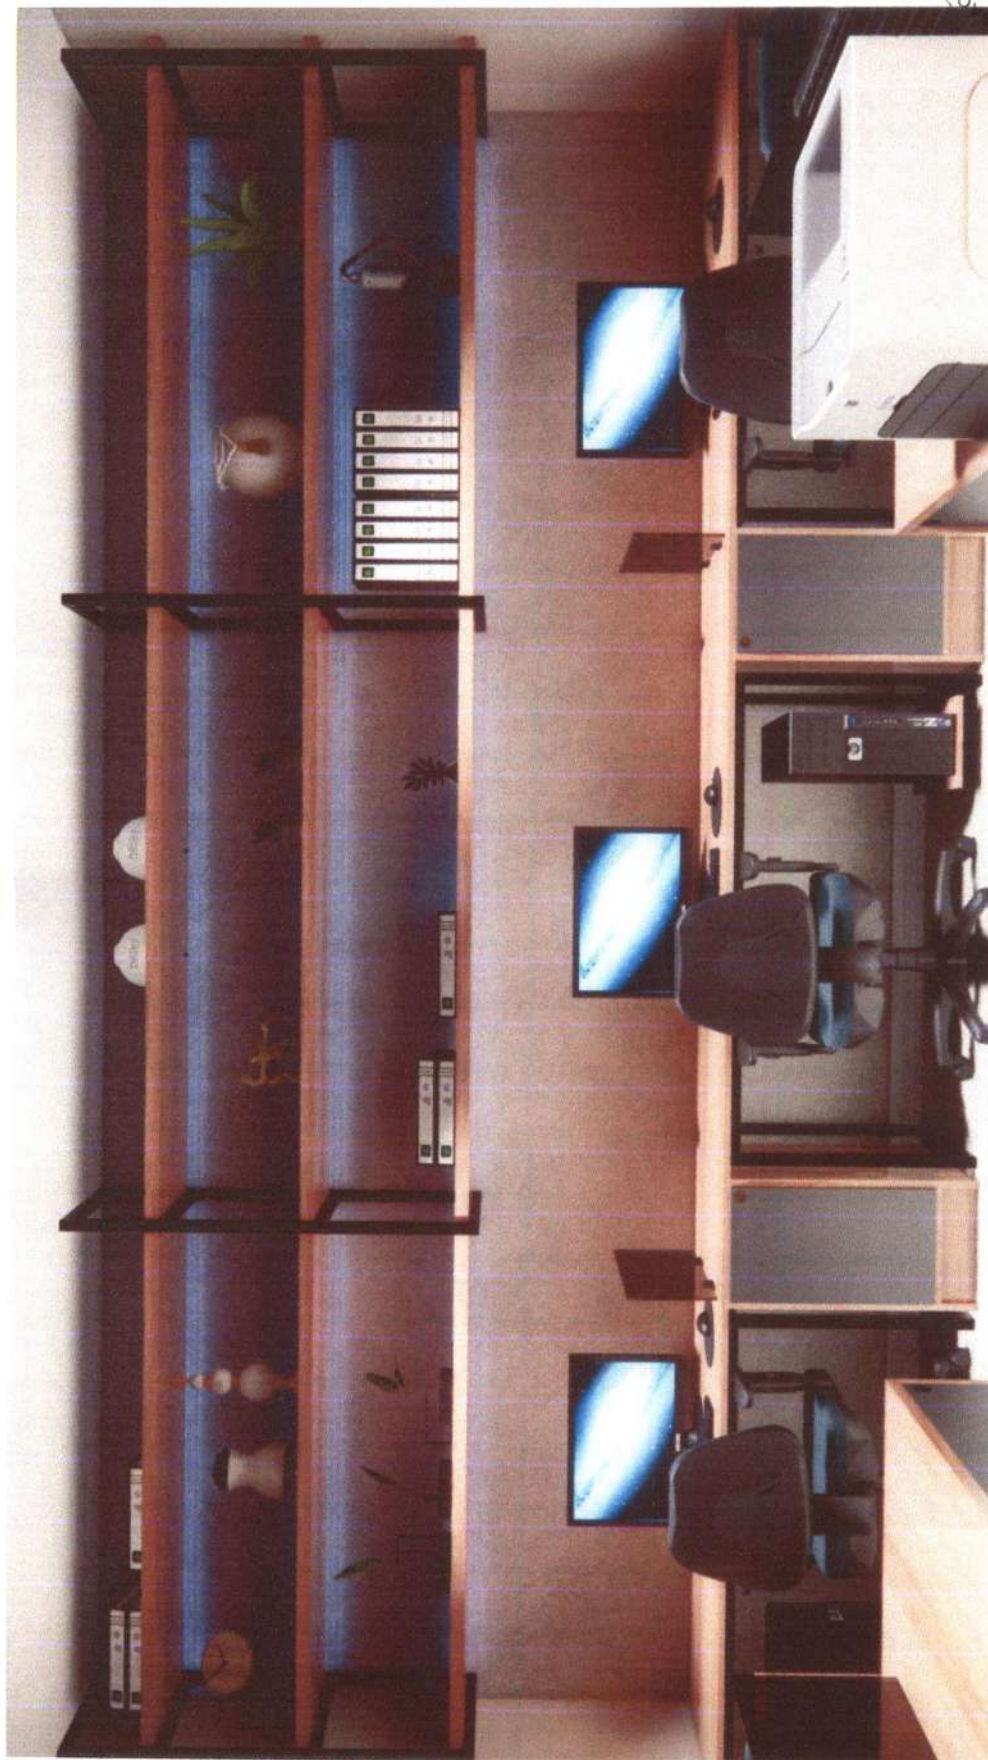

PRANCHA:
06/13

CONTEÚDO:
IMAGEM


LOCAL: HORIZONTE - CE
DATA: DEZEMBRO - 2021

MOBILIÁRIO SALA TÉCNICA


PROPRIETÁRIO: PREFEITURA MUNICIPAL DE HORIZONTE

AUTOR DO PROJETO: ARQ. DAYVID BERTULINO - CAU Nº A157467-1


(Handwritten signature)

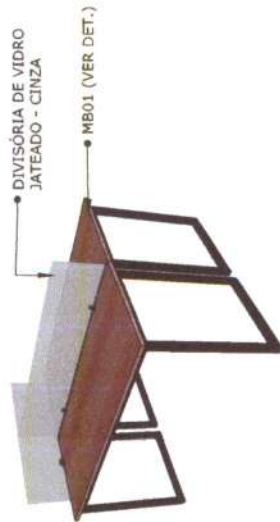

01 - ISOMETRICO (MODULO DE TRABALHO)
ESCALA.....1/20

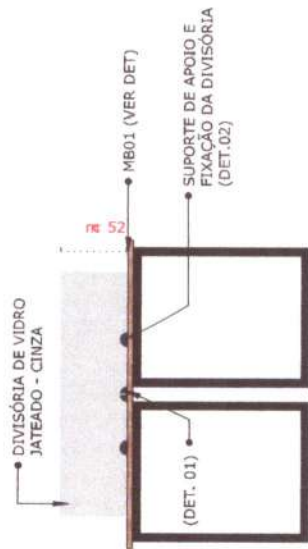

02 - VISTA LATERAL (MODULO DE TRABALHO)
ESCALA.....1/20

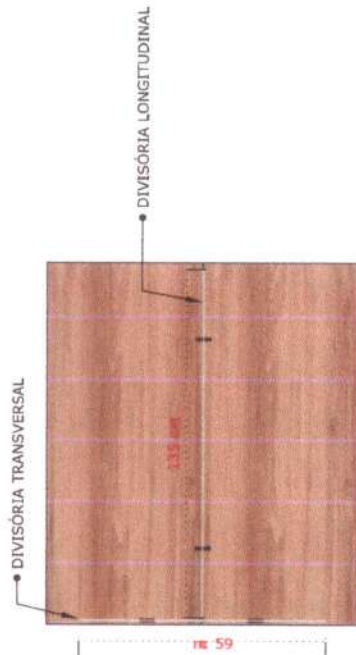


03 - VISTA SUPERIOR (MODULO DE TRABALHO)
ESCALA.....1/20




04 - VISTA SUPERIOR - MB01
ESCALA.....1/20



05 - VISTA FRONTAL - MB01
ESCALA.....1/20

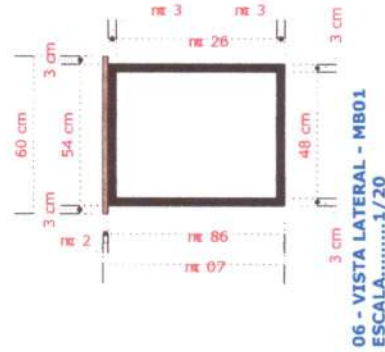

06 - VISTA LATERAL - MB01
ESCALA.....1/20

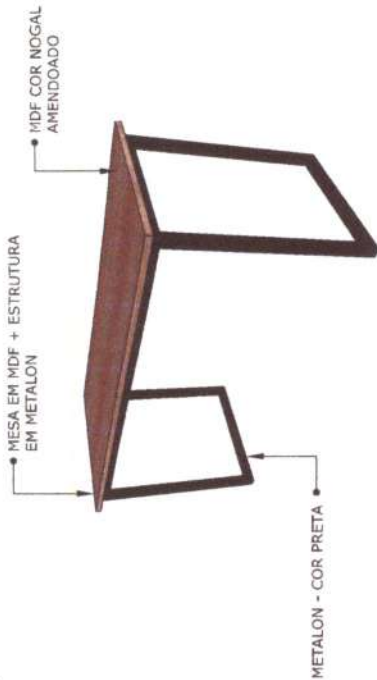

07 - ISOMETRIA - MB01
ESCALA.....1/10



08 - DET. 01
ESCALA.....1/5

09 - DET. 02
ESCALA.....1/5



10 - SUPORTE PARA GABINETE
ESCALA.....1/5

MOBILIÁRIO SALA TÉCNICA

PROPRIETÁRIO: PREFEITURA MUNICIPAL DE HORIZONTE

AUTOR DO PROJETO: ARQ. DAYVID BERTULINO - CAU Nº A157467-1

CONTEÚDO:







MESA EM METALON + MDF - MB01 (11 UND)
SUPORTE P/ GABINETE (11 UND)
DIVISÓRIA LONGITUDINAL (4 UND)
DIVISÓRIA TRANSVERSAL (4 UND)

PRANCHA:


07/13




7

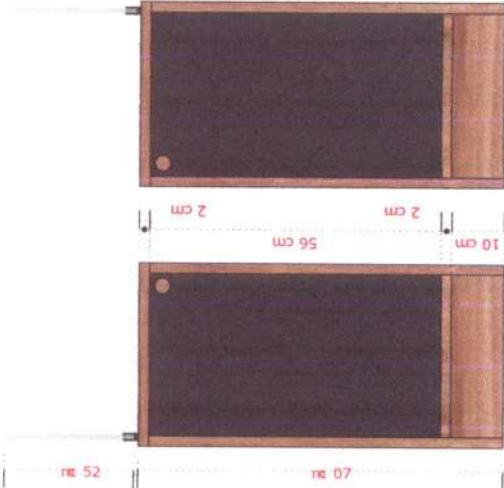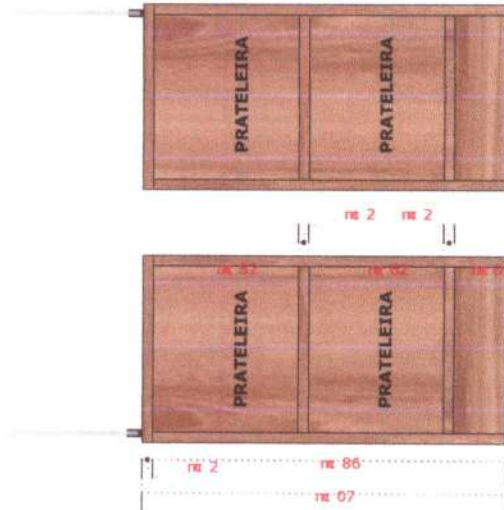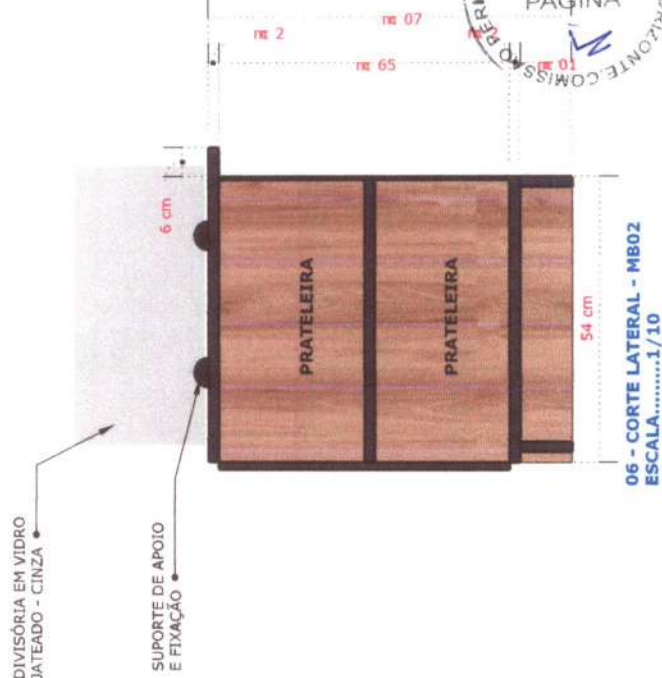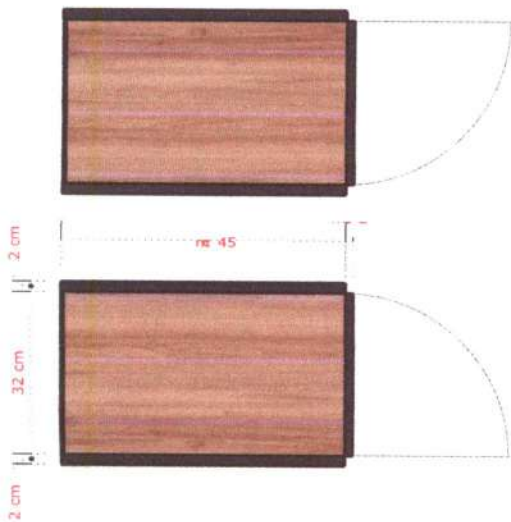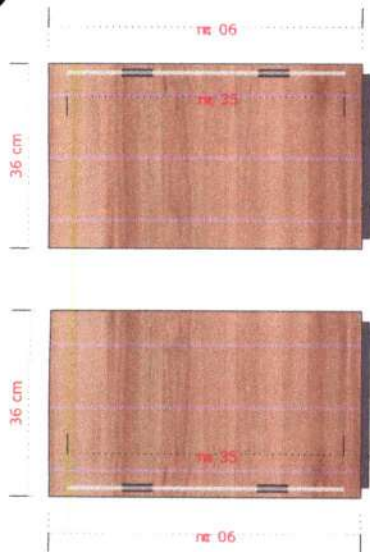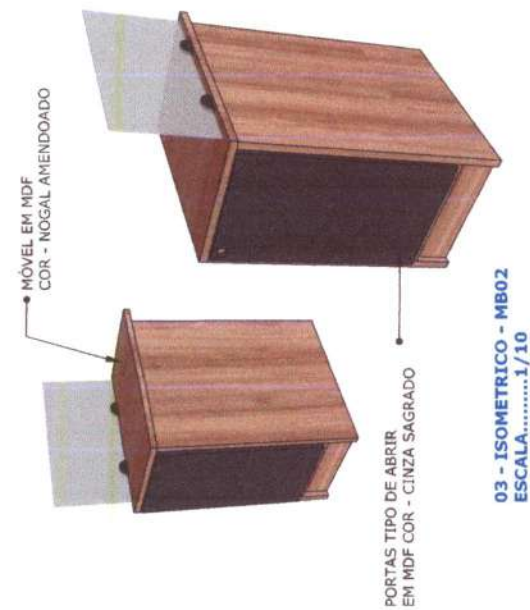


PREFEITURA DE HORIZONTE DE MÃOS DADAS COM VOCÊ.	PRANCHA: 08/13	CONTEÚDO: BANCADAS EM MDF + DIVISÓRIA EM VIDRO JATEADO - MB02 (1 UND)	MOBILIÁRIO SALA TÉCNICA PROPRIETÁRIO: PREFEITURA MUNICIPAL DE HORIZONTE AUTOR DO PROJETO: ARQ. DAYVID BERTULINO - CAU Nº A157467-1 LOCAL: HORIZONTE - CE DATA: DEZEMBRO - 2021
---	---	---	--

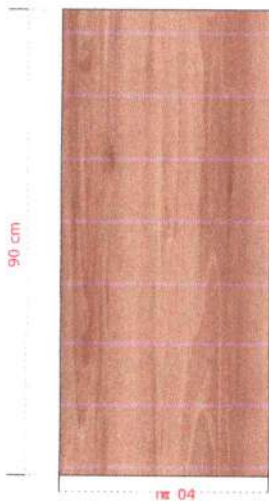


01 - VISTA SUPERIOR - MB03
ESCALA.....1/10

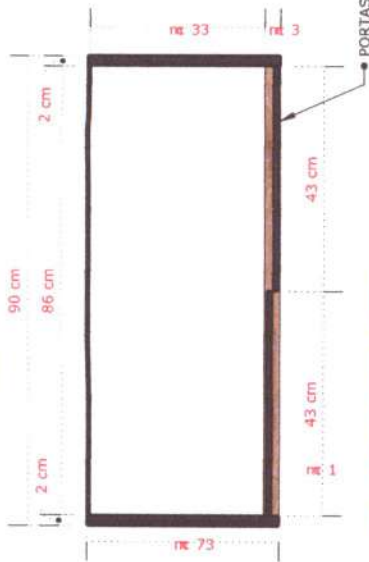


02 - PLANTA BAIXA - MB03
ESCALA.....1/10

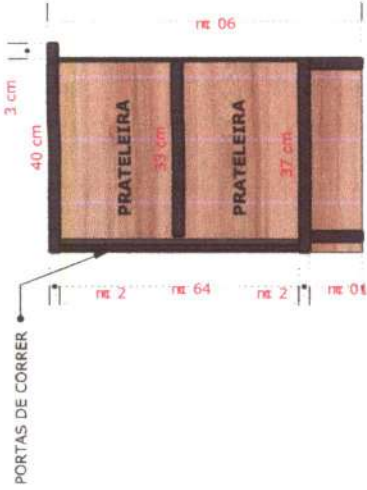

03 - CORTE LATERAL - MB03
ESCALA.....1/10

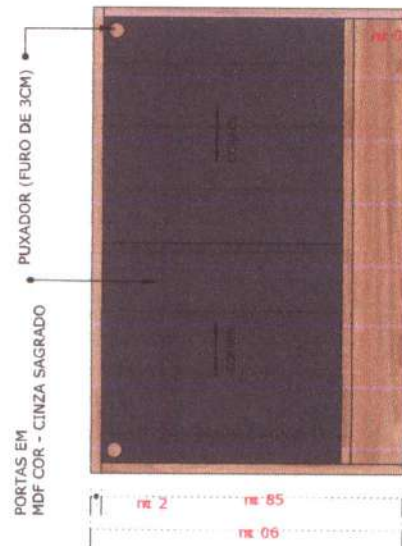

04 - VISTA FRONTAL - MB03
ESCALA.....1/10

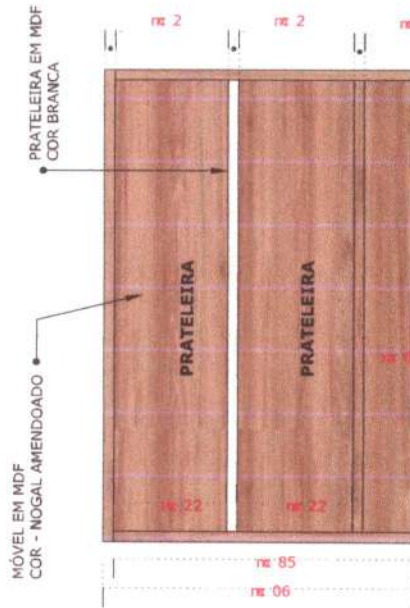

05 - VISTA FRONTAL INTERNA - MB03
ESCALA.....1/10



06 - ISOMETRIA - MB03
ESCALA.....S/E

MOBILIÁRIO SALA TÉCNICA

PROPRIETÁRIO: PREFEITURA MUNICIPAL DE HORIZONTE

AUTOR DO PROJETO: ARQ. DAYVID BERTULINO - CAU Nº A157467-1

CONTEÚDO:


BANCADA EM MDF C / PORTAS DE CORRER - MB03 (10 UND)

PRANCHA:


09/13




01 - VISTA SUPERIOR - MB04
ESCALA.....1/15

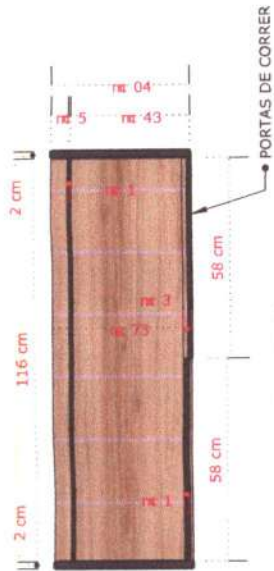


02 - PLANTA BAIXA - MB04
ESCALA.....1/15

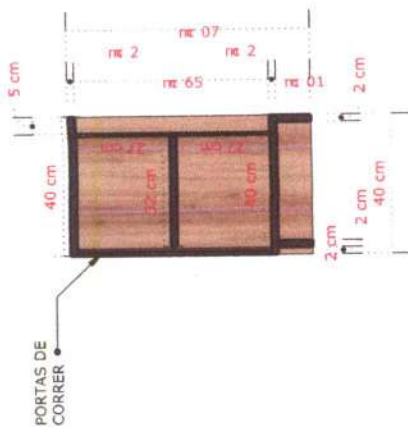

03 - CORTE LATERAL - MB04
ESCALA.....1/15

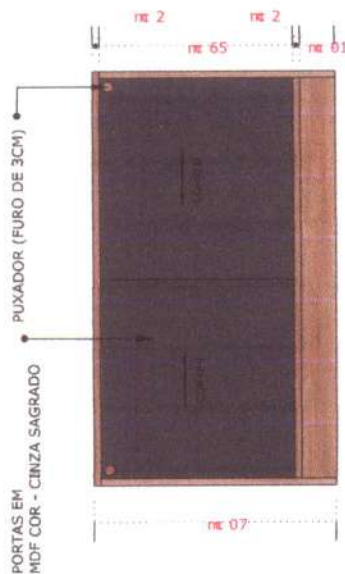

04 - VISTA FRONTAL - MB04
ESCALA.....1/15

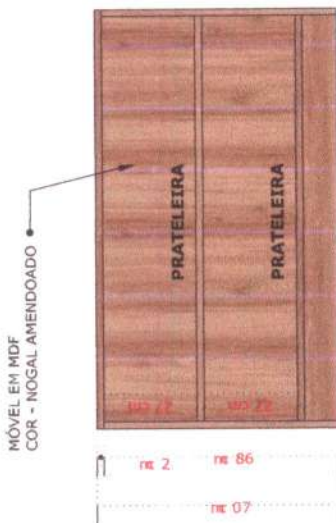

05 - VISTA FRONTAL INTERNA - MB04
ESCALA.....1/15



06 - ISOMETRIA - MB04
ESCALA.....S/E



MOBILIÁRIO SALA TÉCNICA

PROPRIETÁRIO: PREFEITURA MUNICIPAL DE HORIZONTE

AUTOR DO PROJETO: ARQ. DAYVID BERTULINO - CAU Nº A157467-1

LOCAL: HORIZONTE - CE

DATA: DEZEMBRO - 2021

CONTEÚDO:


BANCADA EM MDF C / PORTAS DE CORRER - MB04 (4 UND)

PRANCHA:


10/13




R

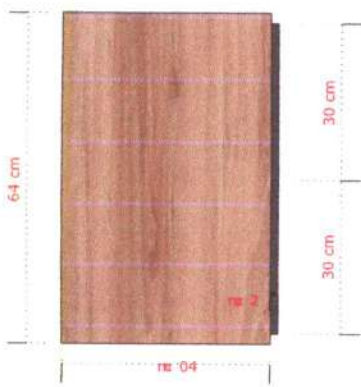


01 - VISTA SUPERIOR - MB05
ESCALA.....1/10

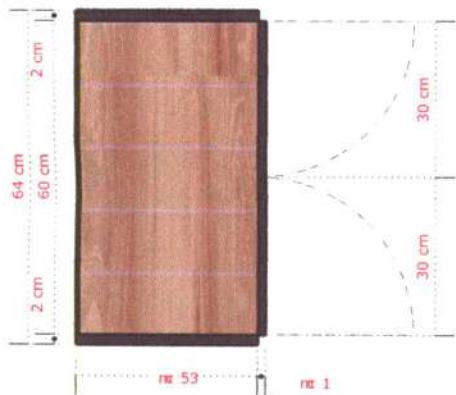


02 - PLANTA BAIXA - MB05
ESCALA.....1/10

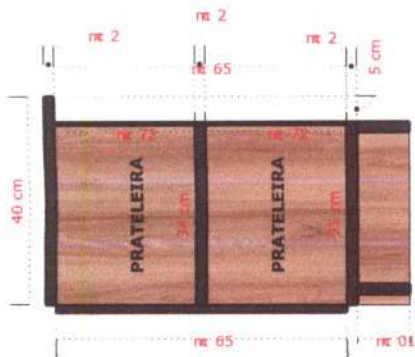

03 - CORTE LATERAL - MB05
ESCALA.....1/10

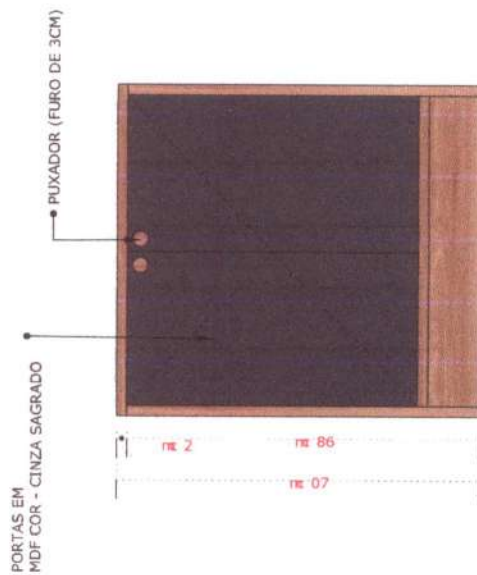

04 - VISTA FRONTAL - MB05
ESCALA.....1/10

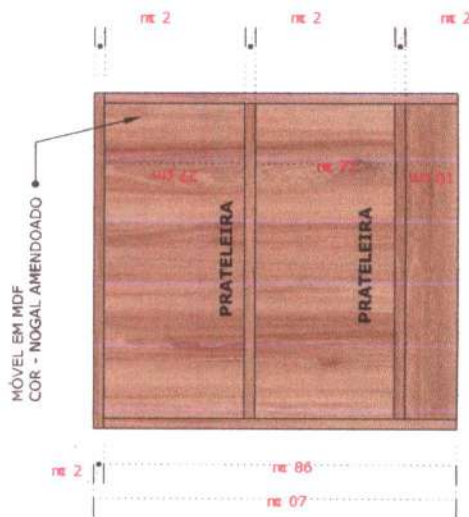

05 - VISTA FRONTAL INTERNA - MB05
ESCALA.....1/10




06 - ISOMETRIA - MB05
ESCALA.....1/10




MOBILIÁRIO SALA TÉCNICA PROPRIETÁRIO: PREFEITURA MUNICIPAL DE HORIZONTE AUTOR DO PROJETO: ARQ. DAYVID BERTULINO - CAU Nº A157467-1	CONTEÚDO: BANCADA EM MDF C / PORTAS DE ABRIR - MB05 (1 UND)	PRANCHA: 11/13
--	--	--




1

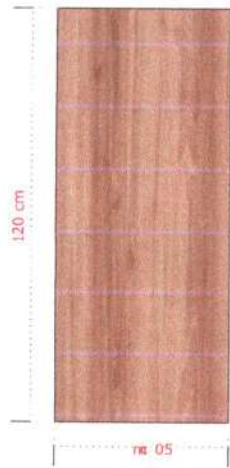


01 - VISTA SUPERIOR - MB06
ESCALA.....1/15

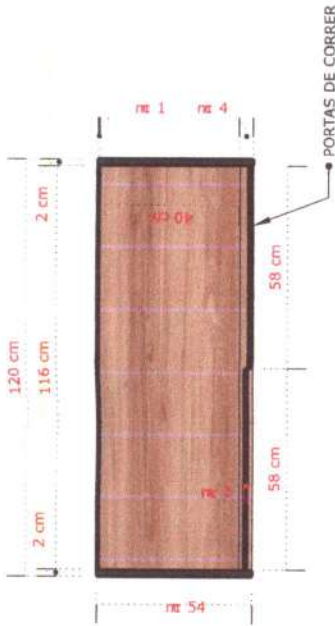


02 - PLANTA BAIXA - MB06
ESCALA.....1/15

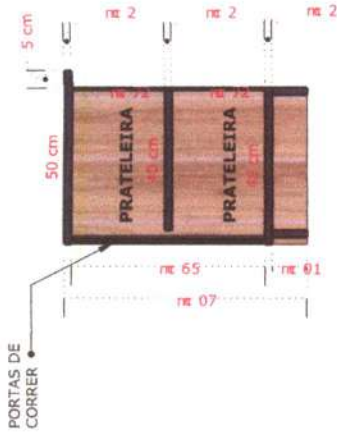

03 - CORTE LATERAL - MB06
ESCALA.....1/15

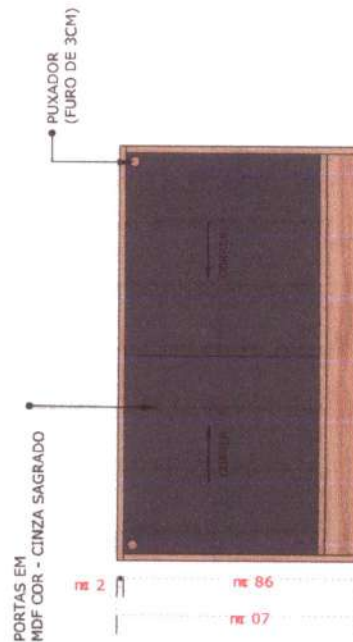

04 - VISTA FRONTAL - MB06
ESCALA.....1/15

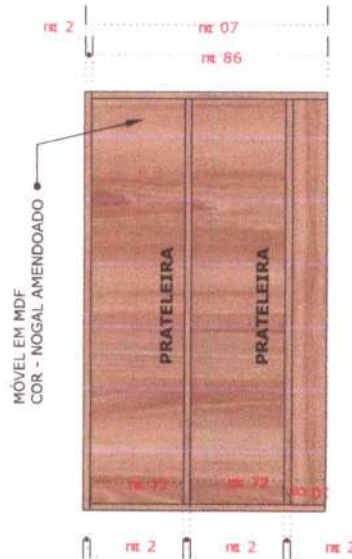

05 - VISTA FRONTAL INTERNA - MB06
ESCALA.....1/15



06 - ISOMETRIA - MB06
ESCALA.....S/E



MOBILIÁRIO SALA TÉCNICA

PROPRIETÁRIO: PREFEITURA MUNICIPAL DE HORIZONTE

AUTOR DO PROJETO: ARQ. DAYVID BERTULINO - CAU Nº A157467-1

LOCAL: HORIZONTE - CE

DATA: DEZEMBRO - 2021

PRANCHA:


12/13

CONTEÚDO:


BANCADA EM MDF C / PORTAS DE CORRER - MB06 (1 UND)




Handwritten signature or mark.

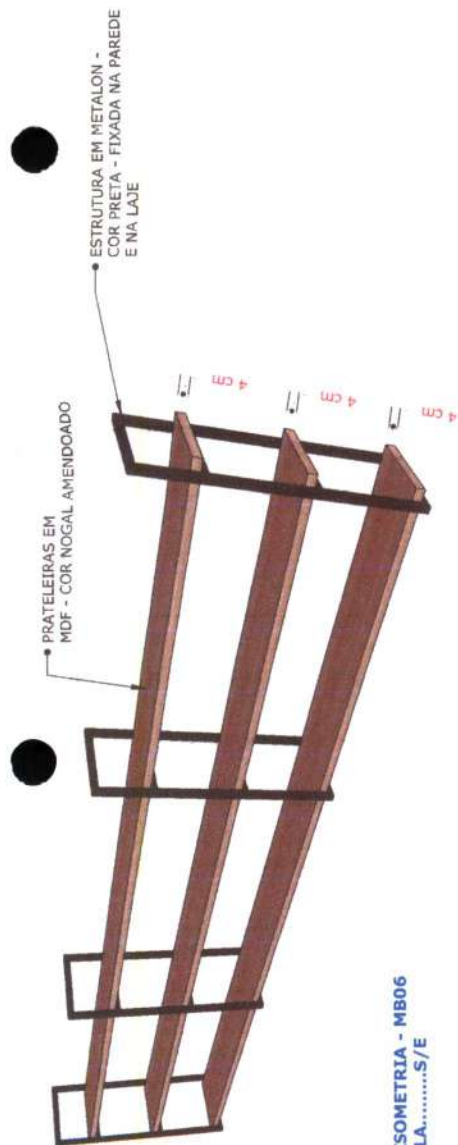


06 - ISOMETRIA - MB06
ESCALA.....1/20

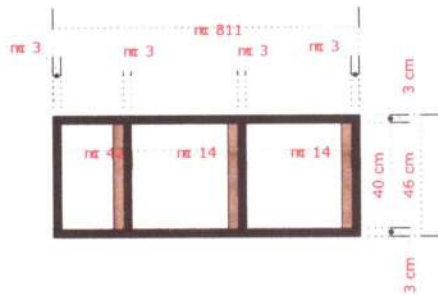

03 - VISTA LATERAL - MB07
ESCALA.....1/20

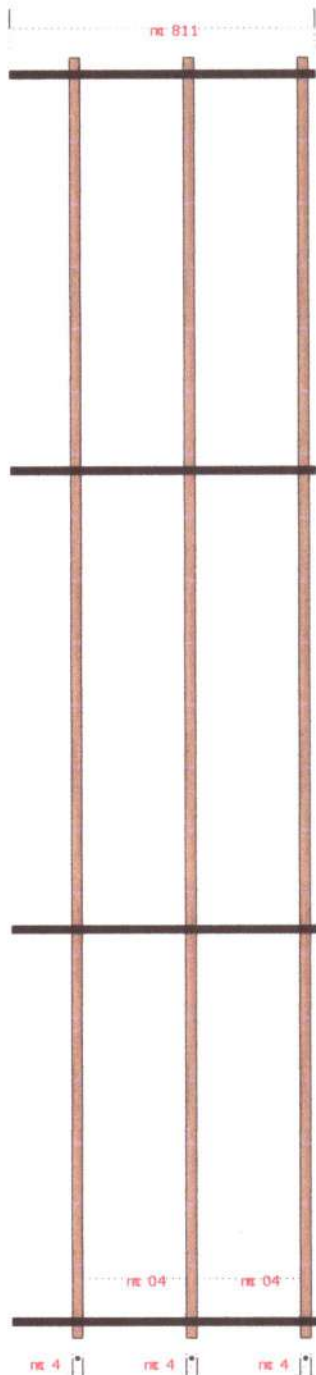

04 - VISTA FRONTAL - MB07
ESCALA.....1/20

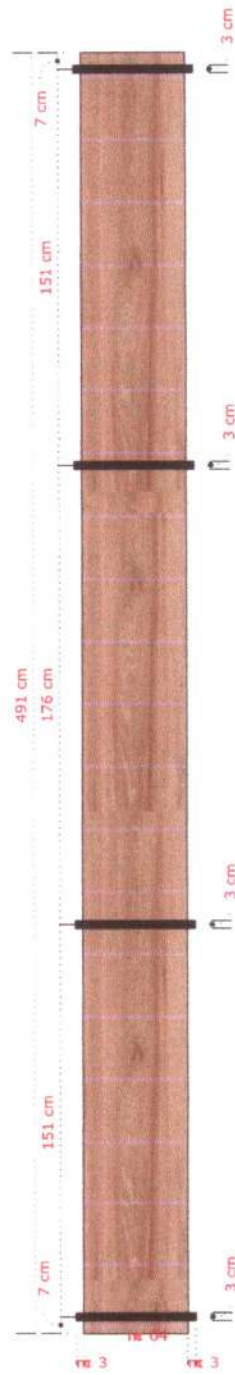

01 - VISTA SUPERIOR - MB07
ESCALA.....1/20



PREFEITURA DE HORIZONTE DE MÃOS DADAS COM VOCÊ	PRANCHA: 13/13	CONTEÚDO: PRATELEIRA EM MDF + METALON - MB07 (1 UND)	MOBILIÁRIO SALA TÉCNICA PROPRIETÁRIO: PREFEITURA MUNICIPAL DE HORIZONTE AUTOR DO PROJETO: ARQ. DAYVID BERTULINO - CAU Nº A157467-1 LOCAL: HORIZONTE - CE DATA: DEZEMBRO - 2021
--	---	--	---