01 PLANTA BAIXA

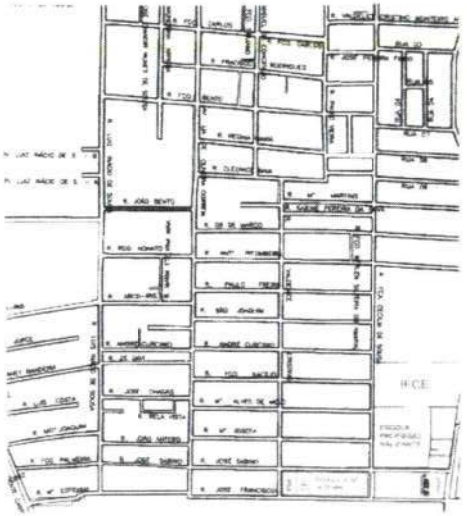

04 PLANTA DE SITUAÇÃO

03 SEÇÃO TIPO

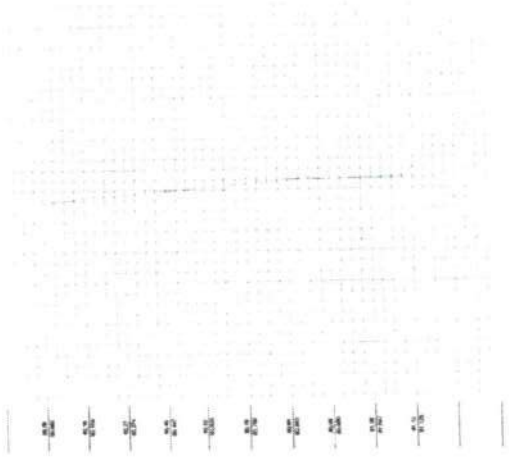

02 PERFIL LONGITUDINAL

Artur Carneiro
Eng. Civil - Pref. Mun. de Horizonte
Invt. 127129-6 - RNP: 061790913-0

Prefeitura Municipal de Horizonte

01
02

Ricardo Dantas Campelo
Secretário de Infraestrutura, Urbanismo
Agropecuária e Recursos Hídricos
CPF: 357.726.383-00
Portaria Nº 744/2021

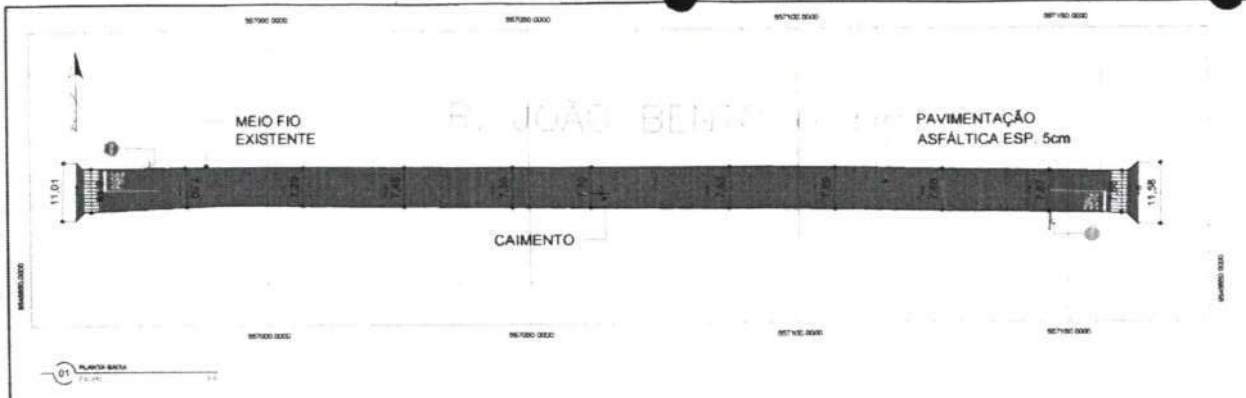

01 PLANTA BASE

LEGENDA

R-1 Parada obrigatória
R-3 Sentido proibido
R-45 Proibido virar à direita
R-10 Proibido trânsito de veículos automotores
R-25a Vire à esquerda
R-25b Vire à direita
A-18 Sete/nove ou rombada
A-45 Rua sem saída
Placa em balaste
Placa em poste
Indicação de Lombada
Tachões
Placas Existentes
Placas A instalar
Placas A instalar em Contrato anterior

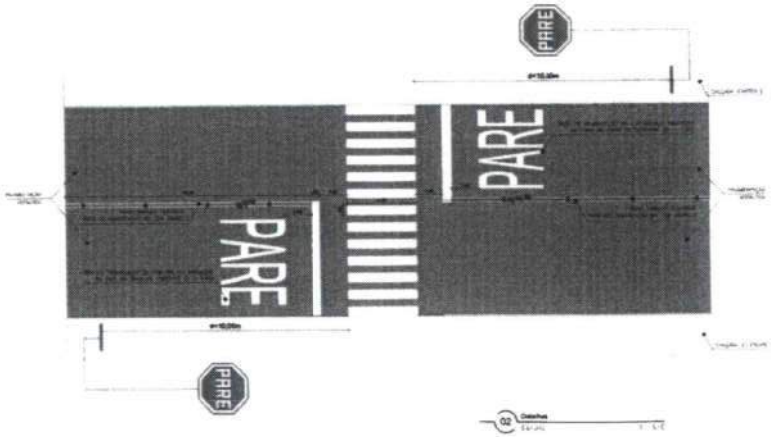

02 Detalhes

Artur Carneiro
Eng. Civil - Pref. Mun. de Horizonte
Mat. 127129-6 - RNP: 061790913-0

Ricardo Dantas Sampaio
Secretário de Infraestrutura, Urbanismo
Agropecuária e Recursos Hídricos
CPF: 357.726.383-00
Portaria Nº 744/2021

Proprietário: Prefeitura Municipal de Horizonte

Desenho: Planta Base - SINALIZAÇÃO

Endereço da Obra: Rua João Bento, Planalto Horizonte

Data: Jul 2021

Área de Construção: 1.547,65 m2

Prancha Nº 02/02

COMISSÃO DE LICITAÇÃO
699

01 PLANTA BASE
Escala 1:400

04 PLANTA DE SITUAÇÃO
Escala S/E

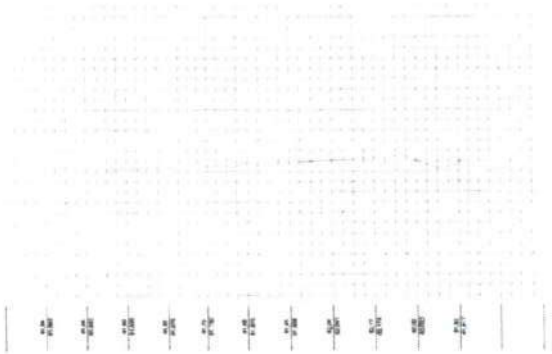

02 PERFIL LONGITUDINAL
Escala 1:1000

SEÇÃO TIPO

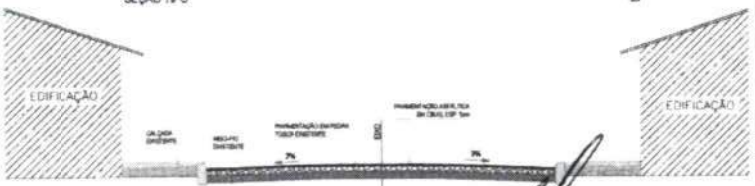

03 SEÇÃO TIPO
Escala 1:50

Artur Carneiro
Eng. Civil - Pref. Mun. de Horizonte
Mat. 127129-6 - RNP: 061790913-0

Prefeitura Municipal de Horizonte

Desenho: Plantas Baixa e Perfil
Escala: 1:1000
Prancha: 01/02

Endereço da Obra: Rua Maria Martins, Pitiaçu Horizonte, Horizonte - CE

Data: out/2021
Área de Construção: 1.375,92 m2
Assunto: Pavimentação, Asfáltica e R... Pitiaçu Horizonte - CE

Ricardo Dantas Sampaio
Secretário de Infraestrutura, Urbanismo
Agropecuária e Recursos Hídricos
CPF: 357.726.383-00
Portaria Nº 744/2021

COMISSÃO DE LICITAÇÃO
Fls. 100

LEGENDA

- R-1 Parada obrigatória
- R-3 Sentido proibido
- R-4b Proibido virar à direita
- R-10 Proibido trânsito de veículos automotores
- R-25a Vire à esquerda
- R-25b Vire à direita
- A-18 Saliências ou lombadas
- A-45 Rua sem saída
- Placa em balaste
- Placa em poste
- Indicação de Lombada
- Tachões
- Placas Existentes
- Placas A Instalar
- Placas A instalar em Contraste ambiente

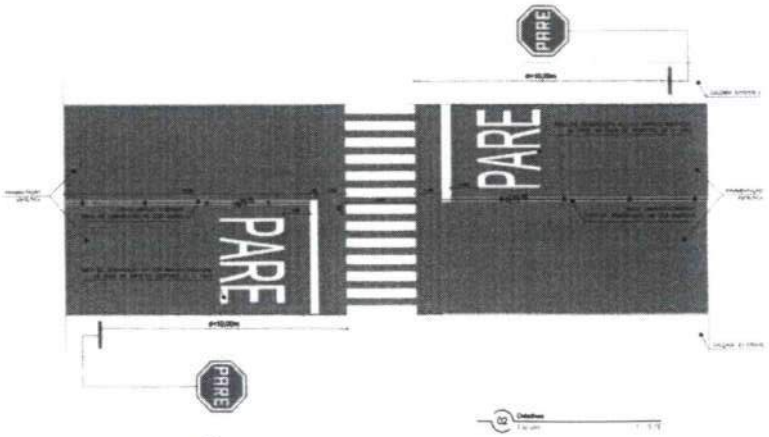

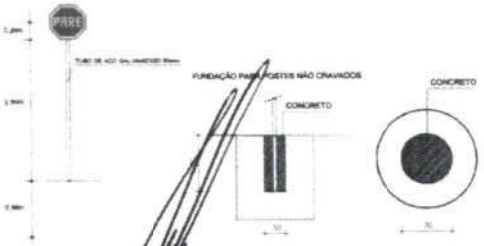

Artur Carneiro
Eng. Civil - Pref. Mun. de Horizonte
Mat. 127129-6 - RNP: 061790913-0

Prefeitura Municipal de Horizonte

Planta Baixa - SINALIZAÇÃO

02/02

Jul 2021

Ricardo Danilo Sampaio
Secretário de Infraestrutura, Urbanismo
Agropecuária e Recursos Hídricos
CPF: 357.726.383-00
Portaria Nº 744/2021

COMISSÃO DE LICITAÇÃO
Fls. 104

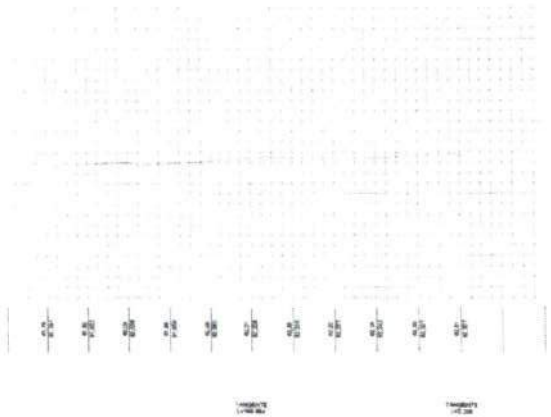

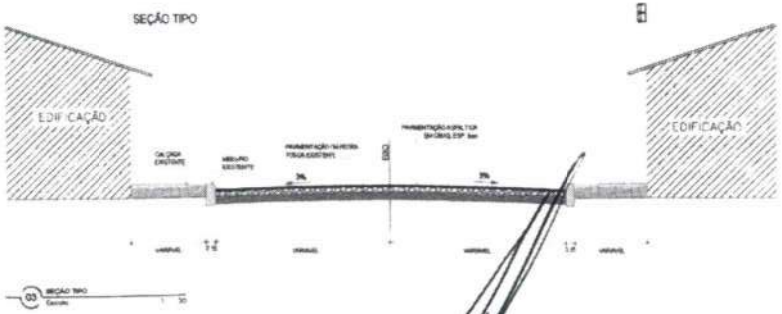

Artur Carneiro
Eng. Civil - Pref. Mun. de Horizonte
Mat. 127129-6 - RNP: 061790913-0

Prefeitura Municipal de Horizonte

Planta Baixa e Perfil

Rua Karine Pereira da Silva
Horizonte - CE

01/02

Data: out/2021
Área de Construção: 1.480,10 m2

Ricardo Dantas Sampaio
Secretário de Infraestrutura, Urbanismo
Agropecuária e Recursos Hídricos
CPF: 357.726.383-00
Portaria Nº 744/2021

COMISSÃO DE LICITAÇÃO
Fls.

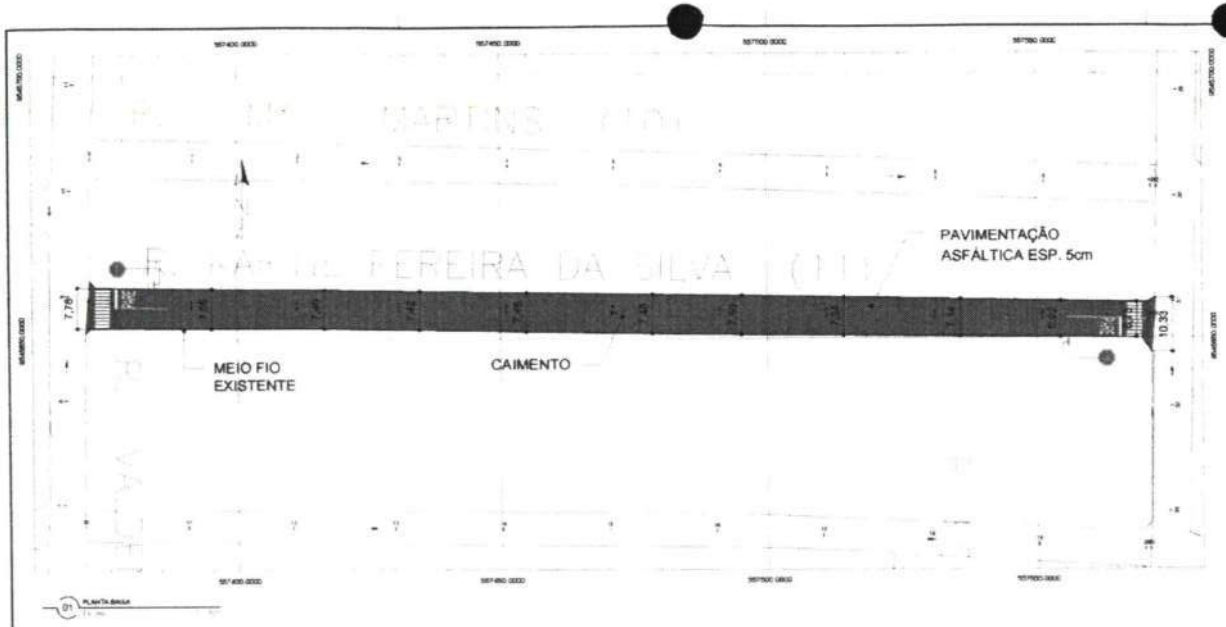

LEGENDA

- R-1 Parada obrigatória
- R-3 Sentido proibido
- R-4b Proibido virar à direita
- R-10 Proibido trânsito de veículos automotores
- R-25a Vire à esquerda
- R-25b Vire à direita
- A-18 Saliências ou lombada
- A-45 Rua sem saída
- Placa em barrota
- Placa em poste
- Indicação de Lombada
- Tachões
- Placas Existentes
- Placas A instalar
- Placas A instalar em Contrato existente

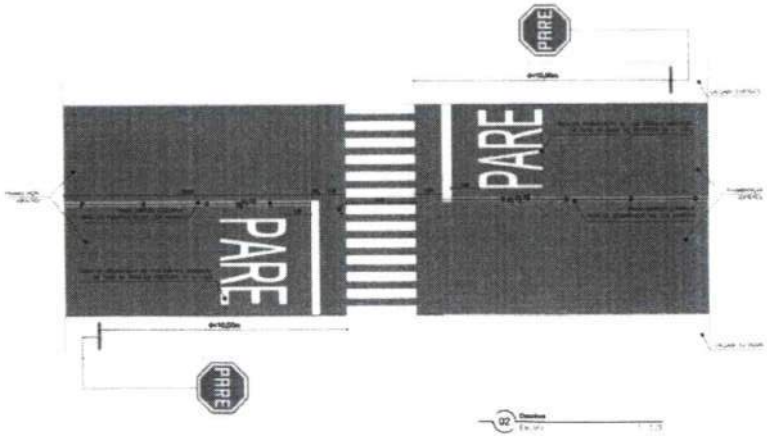

Artur Carneiro
Eng. Civil - Pref. Mun. de Horizonte
Mat. 127129-6 - RNP: 061790913-0

Prefeitura Municipal de Horizonte

Planta Base - SINALIZAÇÃO

02/02

Jul/2021

Ricardo Dantas Sampaio
Secretário de Infraestrutura, Urbanismo
Agropecuária e Recursos Hídricos
CPF: 357.726.883-00
Portaria Nº 744/2021

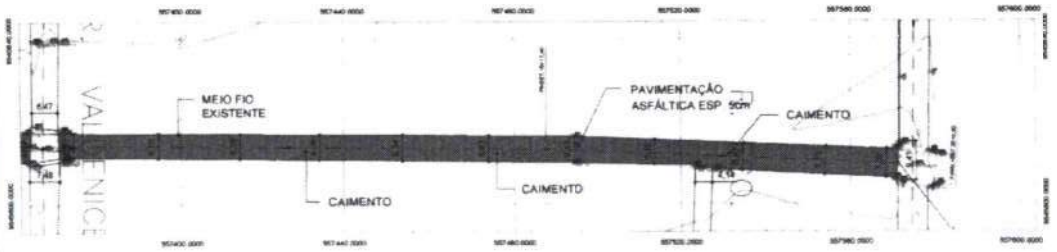

01 PLANTA BASE

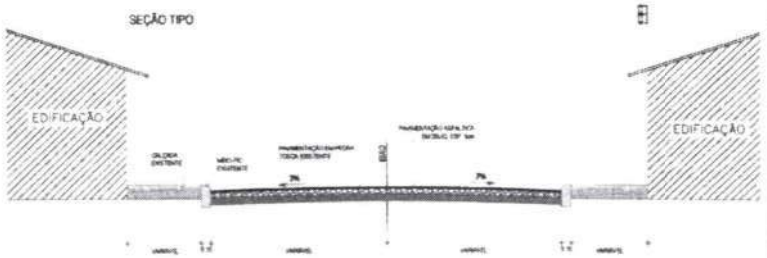

03 SEÇÃO TIPO

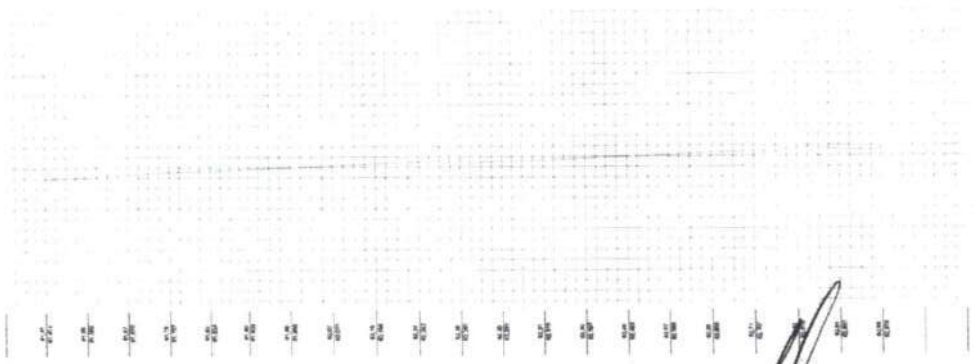

02 PERFIL LONGITUDINAL

04 PLANTA DE SITUAÇÃO

Artur Carneiro
Eng. Civil - Pref. Mun. de Horizonte
Mat. 127129-6 - RNP: 061790913-0

Prefeitura Municipal de Horizonte

Data: out/2021	Área de Construção: 2.610,87 m2	Desenho: Planta Baixa e Perfil; Escala: 1:500/1:50; Endereço da Obra: Rua 06 de Março, Planalto Horizonte, Horizonte-CE; Assunto: Pavimentação Asfáltica e Meio Fio na Rua 06 de Março, no Município de Horizonte/CE; Prancha Nº 01/02

Ricardo Dantas Sampaio
Secretário de Infraestrutura, Urbanismo
Agropecuária e Recursos Hídricos
CPF: 357.726.383-00
Portaria Nº 744/2021

DIVISÃO DE LICITAÇÃO
Fls. 404

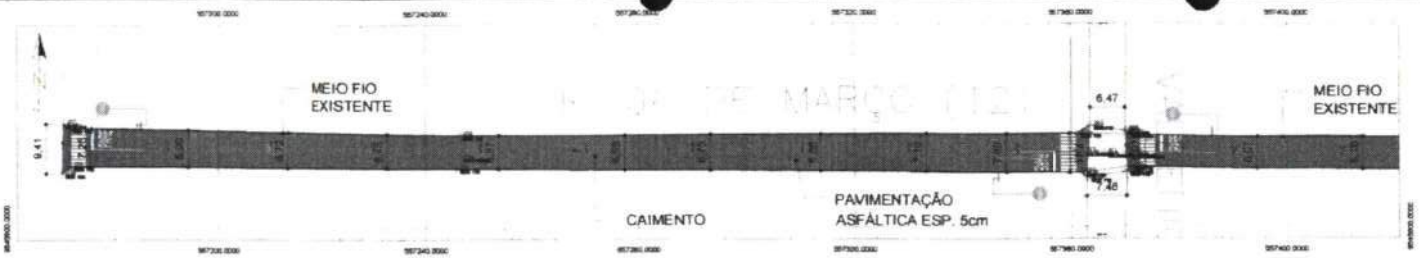

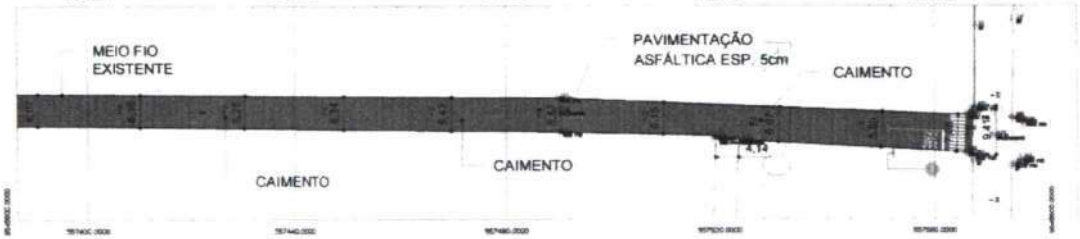

01 PLANTA BAIXA

LEGENDA

- R-1 Parada obrigatória
- R-3 Sentido proibido
- R-4a Proibido virar à direita
- R-10 Proibido trânsito de veículos automotores
- R-25a Vire à esquerda
- R-25b Vire à direita
- A-18 Saliência ou lombada
- A-45 Rua sem saída
- Placa em barrote
- Placa em poste
- Indicação de Lombada
- Tachões
- Placas Existentes
- Placas A instalar
- Placas A instalar em Contrato existente

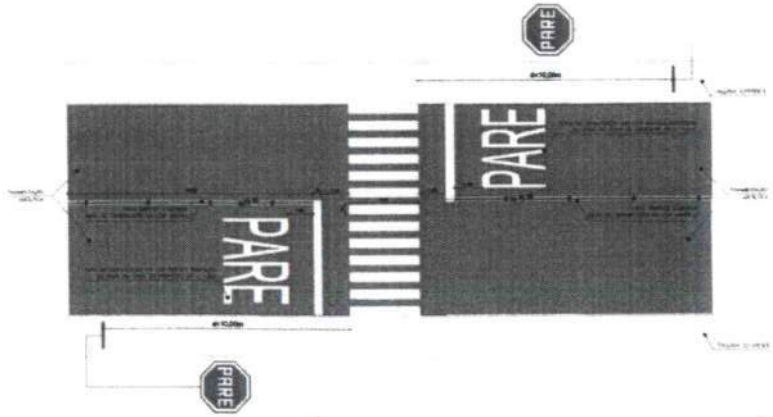

02 Detalhes

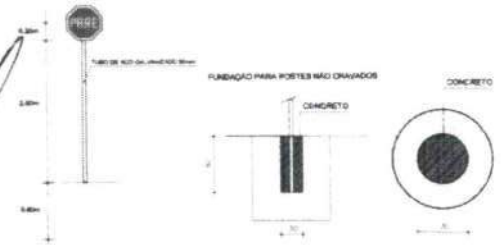

Artur Carneiro
Eng. Civil - Pref. Mun. de Horizonte
Mat. 127129-6 - RNP: 061790913-0

Proprietário: Prefeitura Municipal de Horizonte

PREFEITURA DE HORIZONTE

Desenho: Planta Baixa - SINALIZAÇÃO

Executor:

Endereço da Obra: Rua: 08 de Março, Horizonte, Horizonte-CE

Desenho: Cassio Vieira

Data: out/2021

Área de Construção: 2.610,97 m2

Assunto: Pavimentação asfáltica em diversas ruas do Município de Horizonte - MDR

Folha 02 / 02

Ricardo Damas Sampaio
Secretário de Infraestrutura, Urbanismo
Agropecuária e Recursos Hídricos
CPF: 357.726.383-00
Portaria Nº 744/2021

PREFEITURA DE HORIZONTE
Fls. 105
Rubrica
COMISSÃO DE LICITAÇÃO

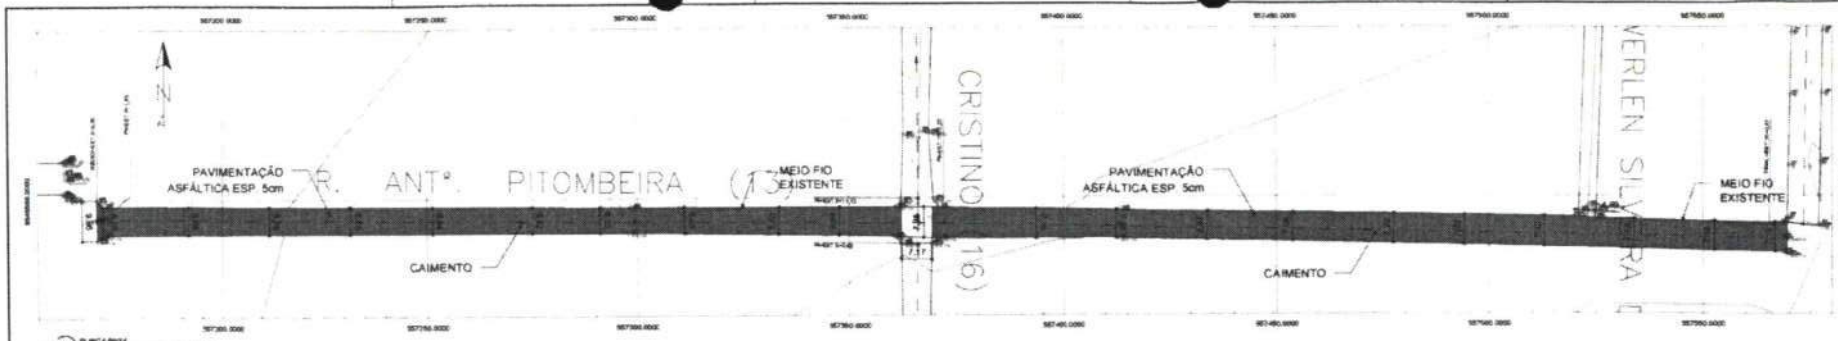

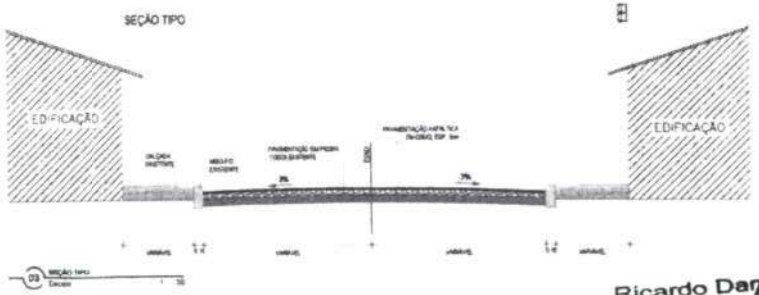

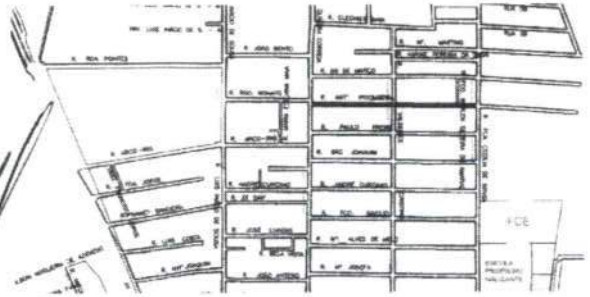

Artur Carneiro
Eng. Civil - Pref. Mun. de Horizonte
Inst. 127129-6 - RNP: 061790913-0

Prefeitura Municipal de Horizonte

Ricardo Dantas Sampaio
Secretário de Infraestrutura, Urbanismo
Agropecuária e Recursos Hídricos
CPF: 357.726.383-00
Portaria Nº 744/2021

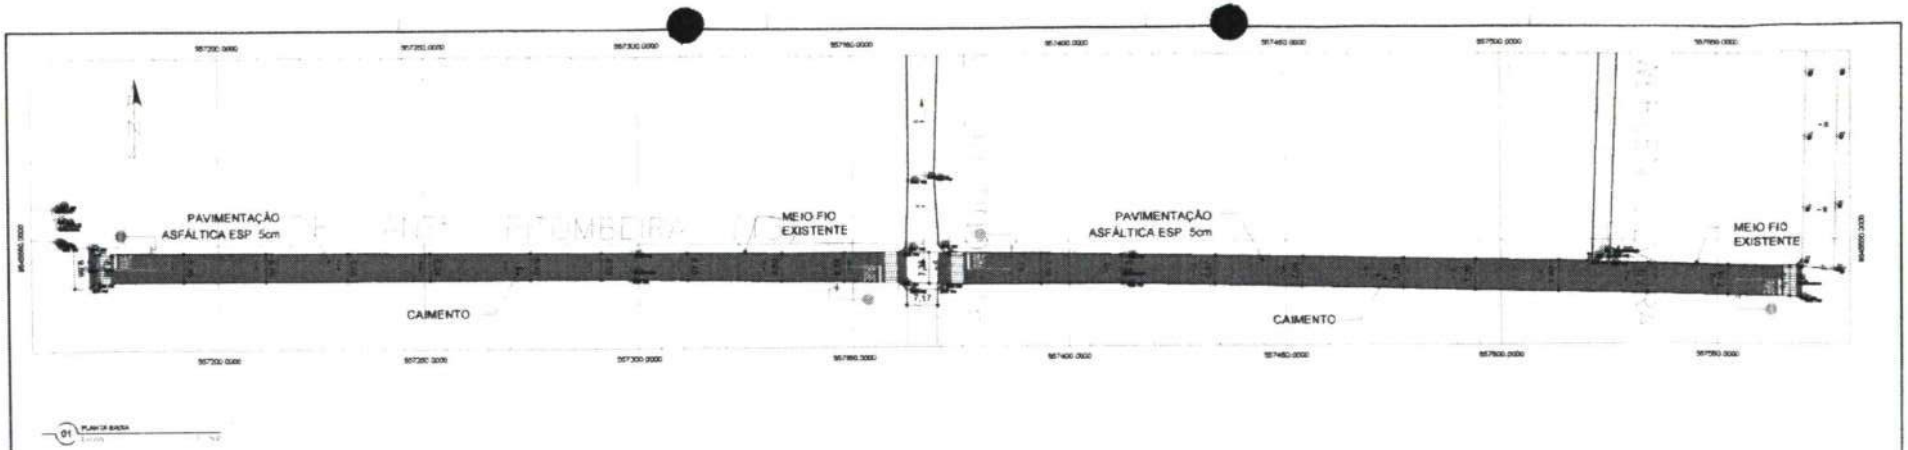

01 PLANTA DE BASE

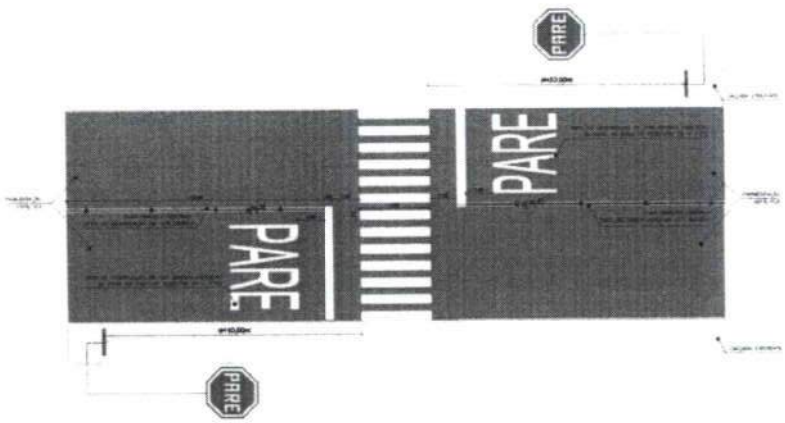

LEGENDA

- R-1 Placas obrigatórias
- R-3 Sentido proibido
- R-4b Proibido virar à direita
- R-10 Proibido trânsito de veículos automotores
- R-26a Vire à esquerda
- R-26b Vire à direita
- A-18 Saliência ou lombada
- A-45 Rua sem saída
- Placa em tubulação
- Placa em poste
- Indicação de Lombada
- Tachões
- Placas Existentes
- Placas A instalar
- Placas A instalar em Contrato existente

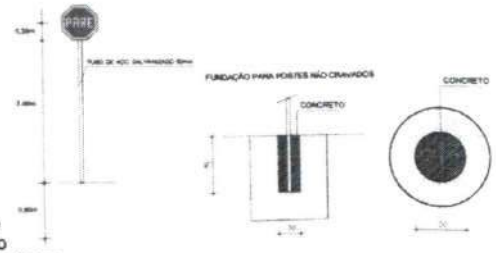

02 Detalhes

Artur Carneiro
Eng. Civil - Pref. Mun. de Horizonte
Mat. 127129-6 - RNP: 061790913-0

Proprietário
Prefeitura Municipal de Horizonte

PREFEITURA DE HORIZONTE

Desenho
Planta Base - SINALIZAÇÃO

Endereço da Obra
Rua Antônio Pitanguera
Planalto Horizonte - Horizonte-CE

Data: out/2021
Área de Construção: 2.725,59 m2

Prancha nº 02

Ricardo Dantas Sampaio
Secretário de Infraestrutura, Urbanismo
Agropecuária e Recursos Hídricos
CPF: 357.[illegible]26.383-00
Portaria nº 744/2021

COMISSÃO DE LICITAÇÃO
Fls. 101

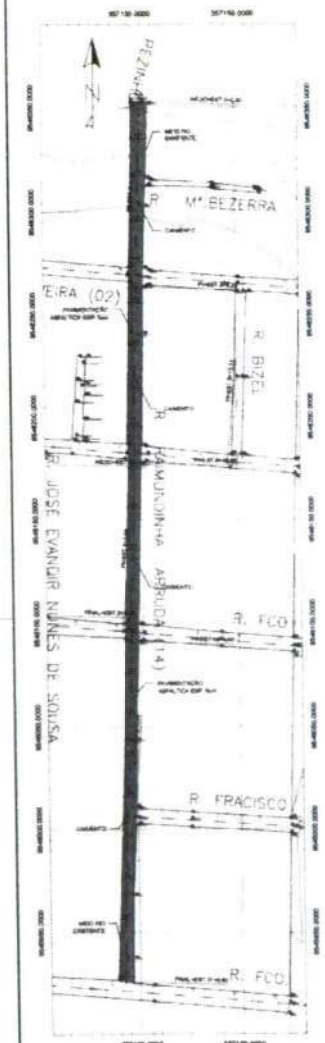

01 PLANTA BAIXA
Escala 1:100

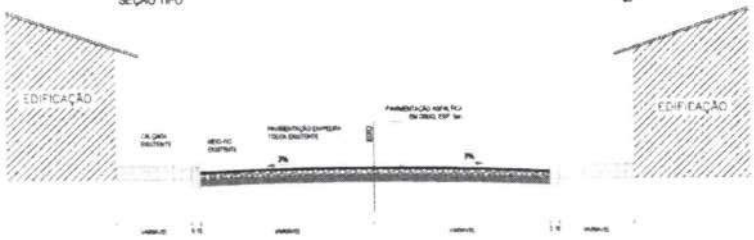

03 SEÇÃO TIPO
Escala 1:50

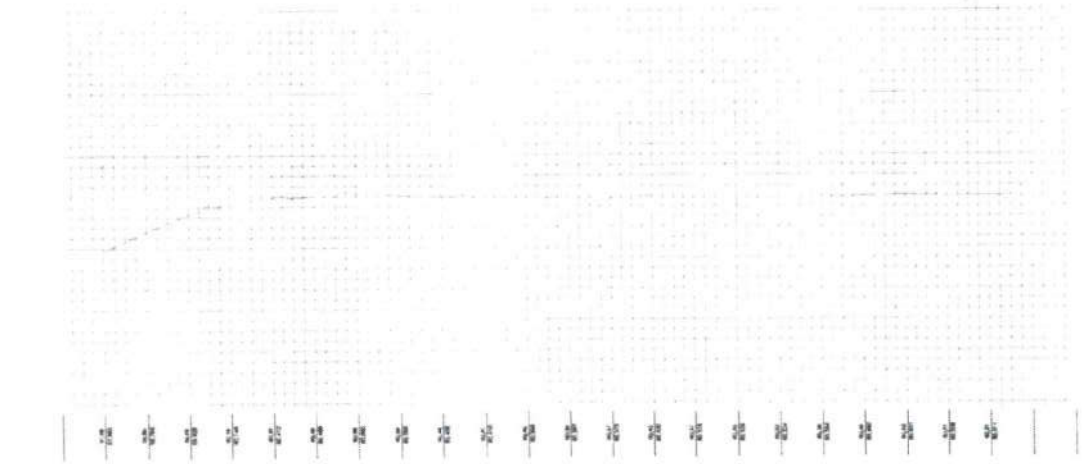

02 PERFIL LONGITUDINAL
Escala 1:100

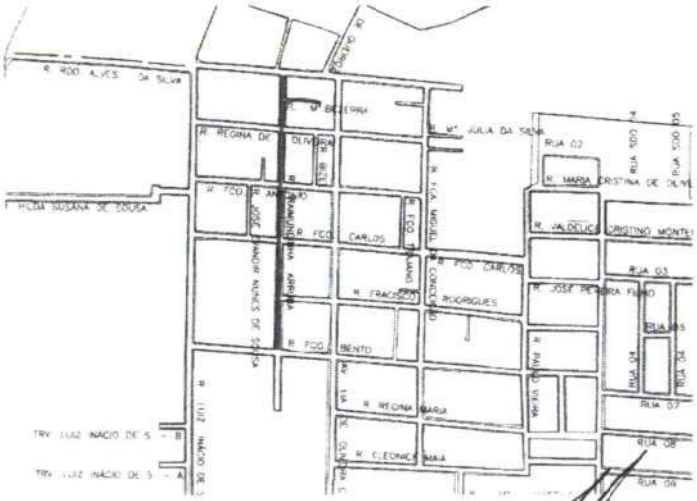

04 PLANTA DE SITUAÇÃO
Escala 1/1

Ricardo Dantas Sampaio
Secretário de Infraestrutura, Urbanismo
Agropecuária e Recursos Hídricos
CPF: 357.726.383-00
Portaria Nº 744/2021

Artur Carneiro
Eng. Civil - Pref. Mun. de Horizonte
Mat. 127129-6 - RNP: 061790913-0

Prefeitura Municipal de Horizonte

PREFEITURA DE HORIZONTE
"A MAIS BAIXA CON VOCÊ"

Desenho: Planta Baixa e Perfil
Planta Nº 01 / 02
Escala: 1:100
Endereço da Obra: Rua Raimundinha Arruda
Povoado Inatolândia - Horizonte-CE
Desenhista: BRUNO SANTOS
E-mail: brunosantos@ufcd.com
Data: out/2021
Área de Construção: 2.901,46 m2
Descrição: Pavimentação asfáltica em uso de massa (Tratamento Superficial Duplo - TSD)

COMISSÃO DE LICITAÇÃO
Fls. 158

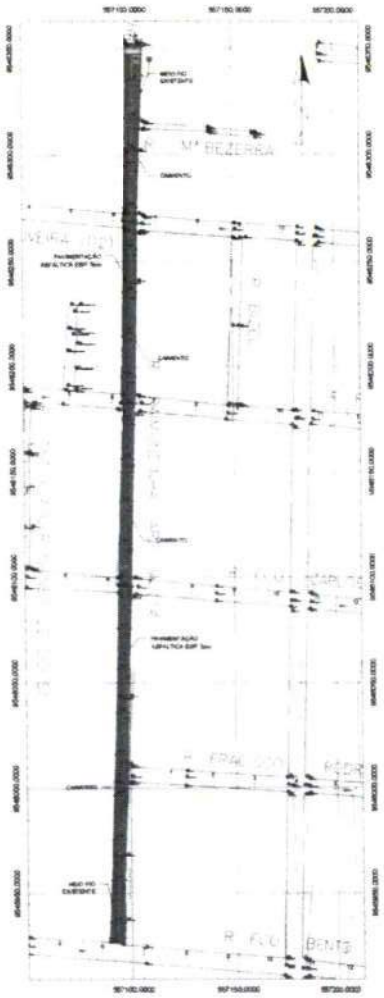

01 PLANTA BASE

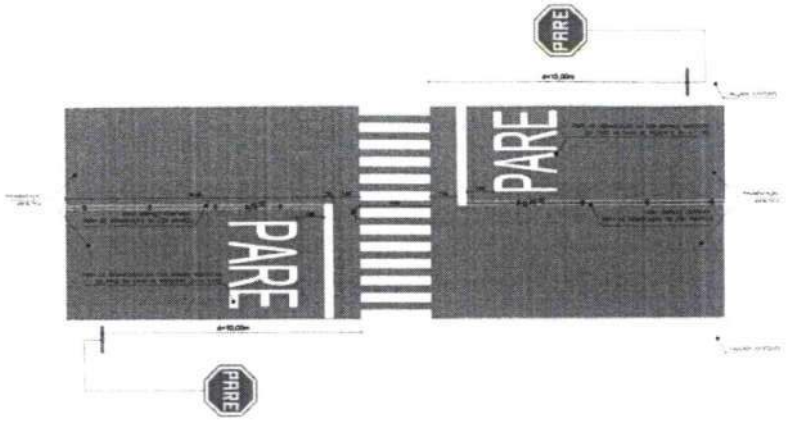

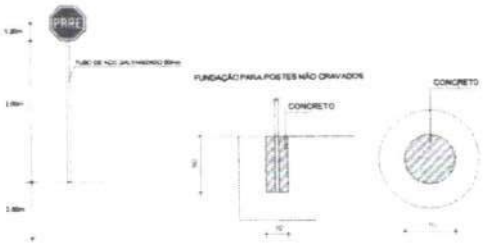

02 Detalhes

LEGENDA

- R-1 Parada obrigatória
- R-3 Sentido proibido
- R-4a Proibido virar à direita
- R-12 Proibido trânsito de veículos automotores
- R-25a Vire à esquerda
- R-25b Vire à direita
- A-18 Saliência ou lombada
- A-45 Rua sem saída
- Placa em barrote
- Placa em poste
- Indicação de Lombada
- Tachões
- Placas Existentes
- Placas A instalar
- Placas A instalar em Contrato existente

Ricardo Dantas Sampaio
Secretário de Infraestrutura, Urbanismo
Agropecuária e Recursos Hídricos
CPF: 357.726.383-00
Portaria Nº 744/2021

Artur Carneiro
Eng. Civil - Pref. Mun. de Horizonte
Mat. 127129-6 - RNP: 061790913-0

Prefeitura Municipal de Horizonte

PREFEITURA DE HORIZONTE
DE MÃOS DADAS COM VOCÊ

Desenho: Planta Base - SINALIZAÇÃO
Planta Nº 02/02
Endereço da Obra: Rua Raimundinho Arruda, Planalto Horizonte, Horizonte-CE
Responsável: BRUNO SANTOS
Data: out 2021
Área de Construção: 2.801,46 m2
Assunto: Pavimentação Asfáltica em CBUQ na sede Planalto Horizonte - MAPP 2021

PREFEITURA MUNICIPAL DE HORIZONTE
FLS

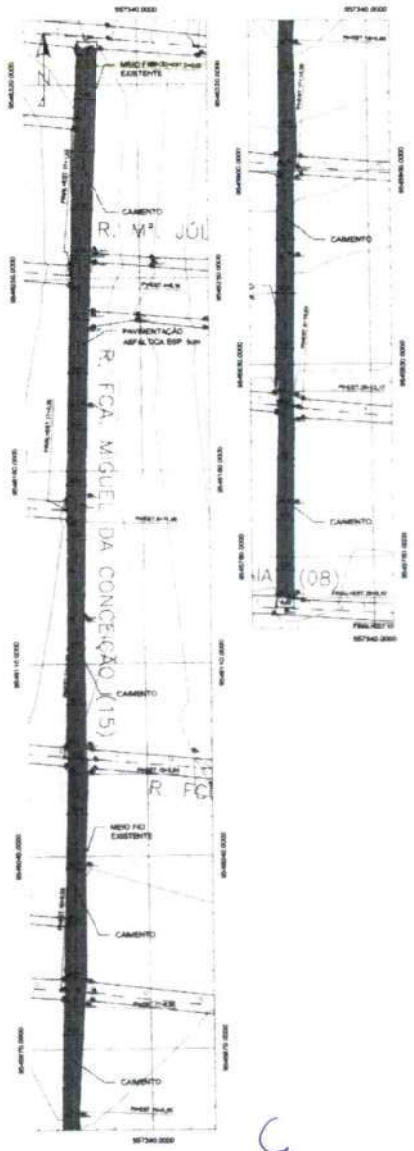

01 PLANTA BAIXA
Escala 1 : 750

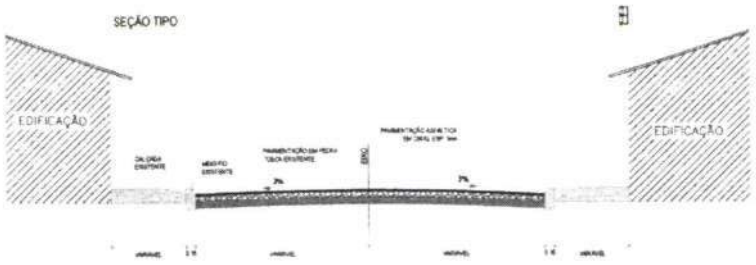

03 SEÇÃO TIPO
Escala 1 : 50

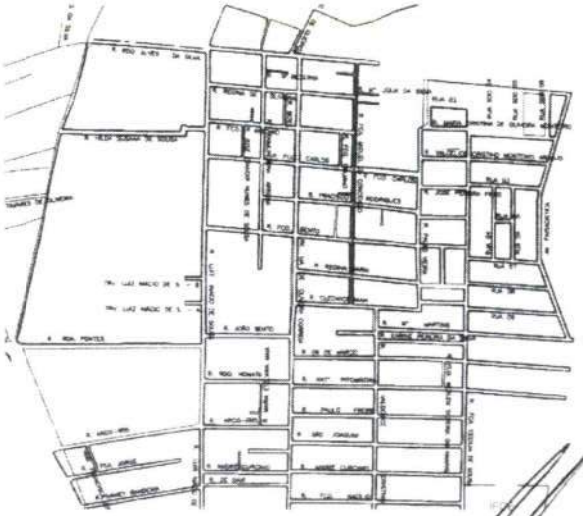

04 PLANTA DE SITUAÇÃO
Escala 1:7

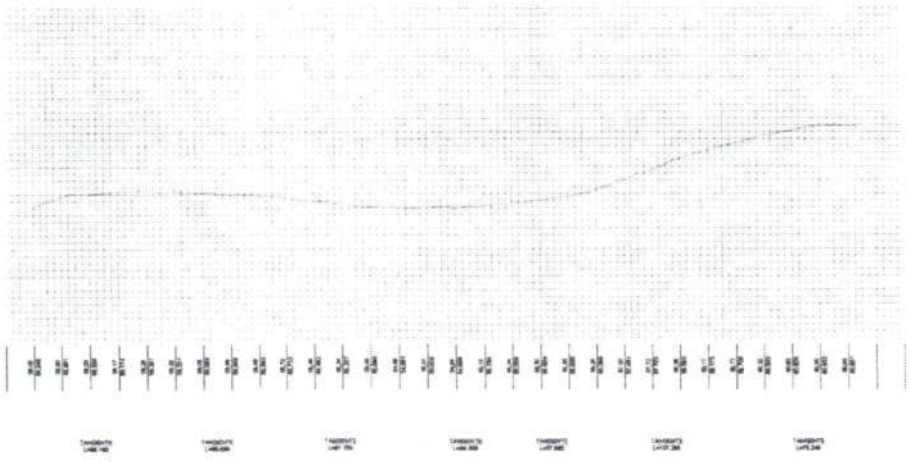

02 PERFIL LONGITUDINAL
Escala 1 : 1000

Ricardo Dantas Sampaio
Secretário de Infraestrutura, Urbanismo
Agropecuária e Recursos Hídricos
CPF: 357.726.383-00
Portaria Nº 744/2021

Artur Carneiro
Eng. Civil - Pref. Mun. de Horizonte
ART 127129-6 - RNP: 061790913-0

Proprietário:
Prefeitura Municipal de Horizonte

PREFEITURA DE HORIZONTE
DE NOVA SOLUÇÃO COM VOCÊ

Desenho: Planta Baixa e Perfil
Escala: indicada
Projeto nº 01 / 02
Endereço da Obra: Rua Fca. Miguel da Conceição
Planalto Horizonte, Horizonte-Ce

Desenho: BRUNO SANTOS
E-mail: brunosantos@yahoo.com

Data: out-2021
Área da Construção: 3.983,57 m2
Assunto: Pavimentação Asfáltica em diversas ruas do Município de Horizonte

COMISSÃO DE LICITAÇÃO
Fls. 176
Rubrica

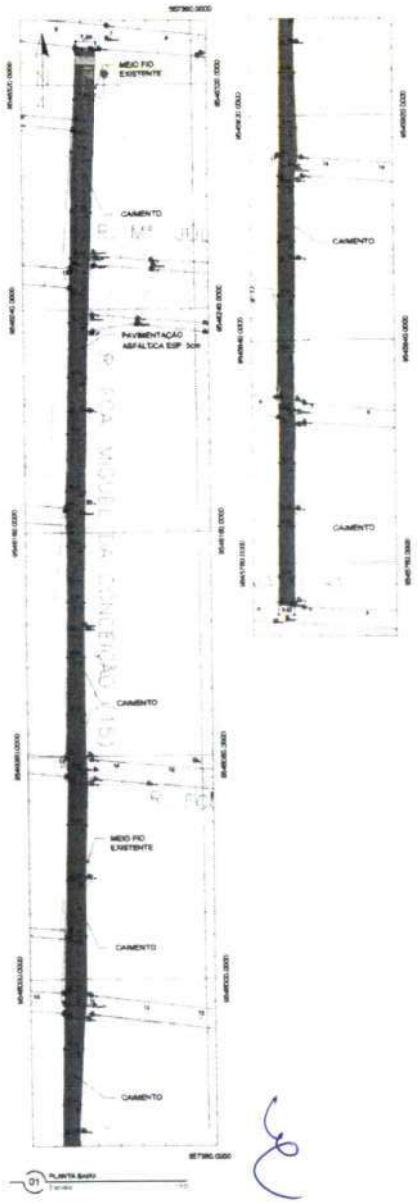

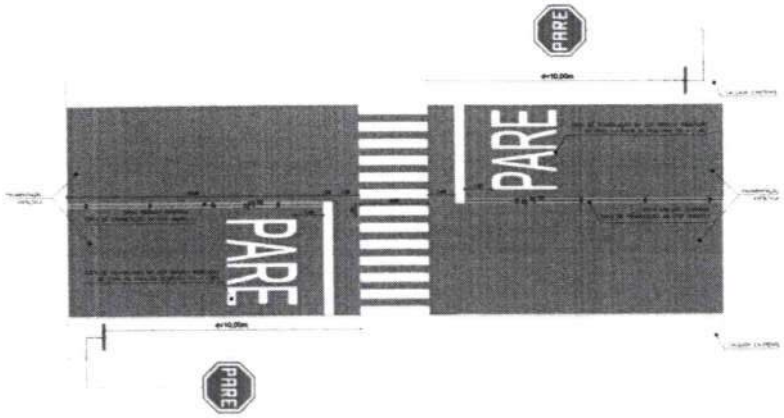

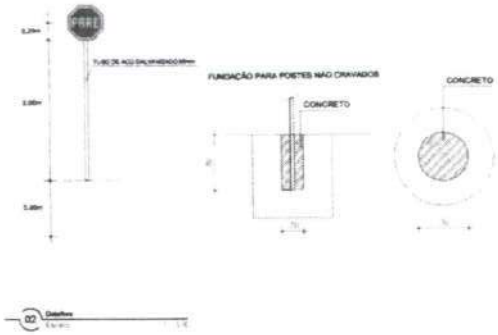

LEGENDA

- R-1 Parada obrigatória
- R-3 Sentido proibido
- R-4b Proibido virar à direita
- R-10 Proibido trânsito de veículos automotores
- R-25a Vire à esquerda
- R-25b Vire à direita
- A-18 Saliência ou lombada
- A-40 Rua sem saída
- Placa em haste
- Placa em poste
- Indicação de Lombada
- Tachões
- Placas Existentes
- Placas A instalar
- Placas A instalar em Contrato existente

Ricardo Dantas Sampaio
Secretário de Infraestrutura, Urbanismo
Agropecuária e Recursos Hídricos
CPF: 357.726.383-00
Portaria Nº 744/2021

Artur Carneiro
Eng. Civil - Pref. Mun. de Horizonte
Mat. 127129-6 - RNP: 061790913-0

Proprietário
Prefeitura Municipal de Horizonte

PREFEITURA DE HORIZONTE
DE MÃOS DADAS COM VOCÊ

Desenho: Planta Baixa - SINALIZAÇÃO

Desenhista: BRUNO SANTOS
E-mail: brunosantos@yahoo.com

Endereço da Obra: Rua Frei. Miguel da Conceição, Planalto Horizonte, Horizonte/CE

Data: OUT 2021
Área de Construção: 3.963,57 m²

Prancha nº 02 / 02

COMISSÃO DE LICITAÇÃO
Fls. 111

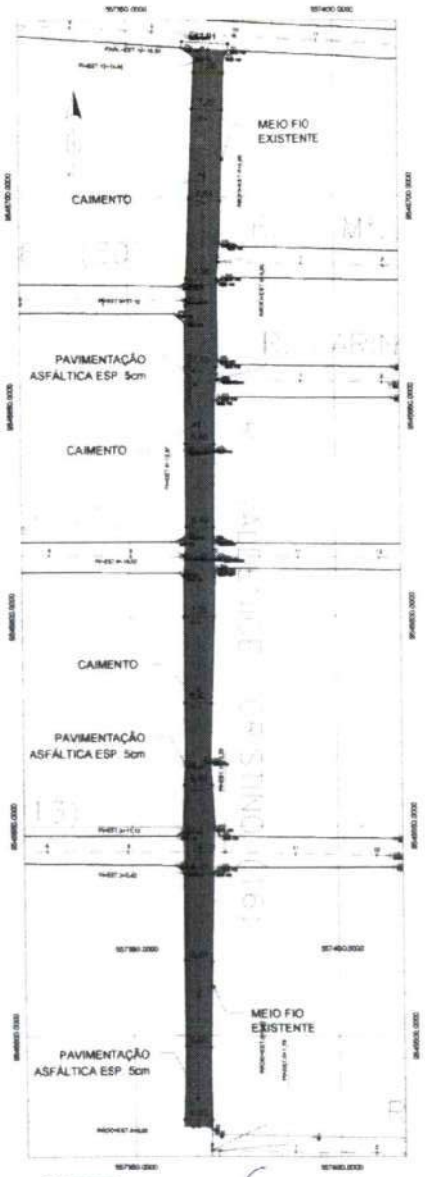

01 PLANTA BAIXA

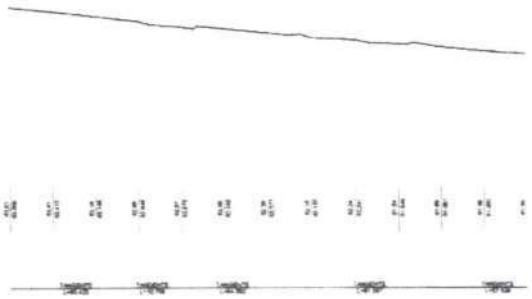

02 PERFIL LONGITUDINAL

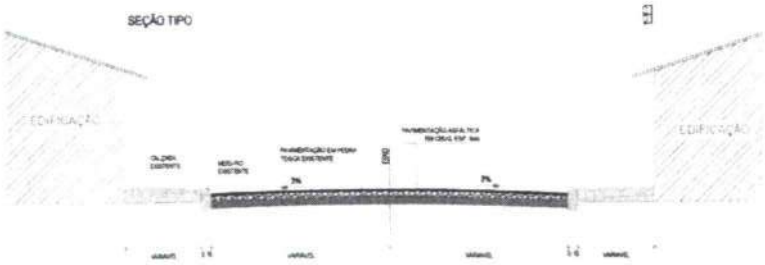

03 SEÇÃO TIPO

04 PLANTA DE SITUAÇÃO

Ricardo Dantas Sampaio
Secretário de Infraestrutura, Urbanismo
Agropecuária e Recursos Hídricos
CPF: 35[illegible].726.383-00
Portaria Nº 74[illegible]/2021

Artur Carneiro
Eng. Civil - Pref. Mun. de Horizonte
Mat. 127129-6 - RNP: 061790913-0

Prefeitura Municipal de Horizonte

Data: out 2021	Área de Construção: 1.763,82 m2	Desenho: Planta Baixa e Perfis	Prancha nº: 01 / 02

COMISSÃO DE LICITAÇÃO

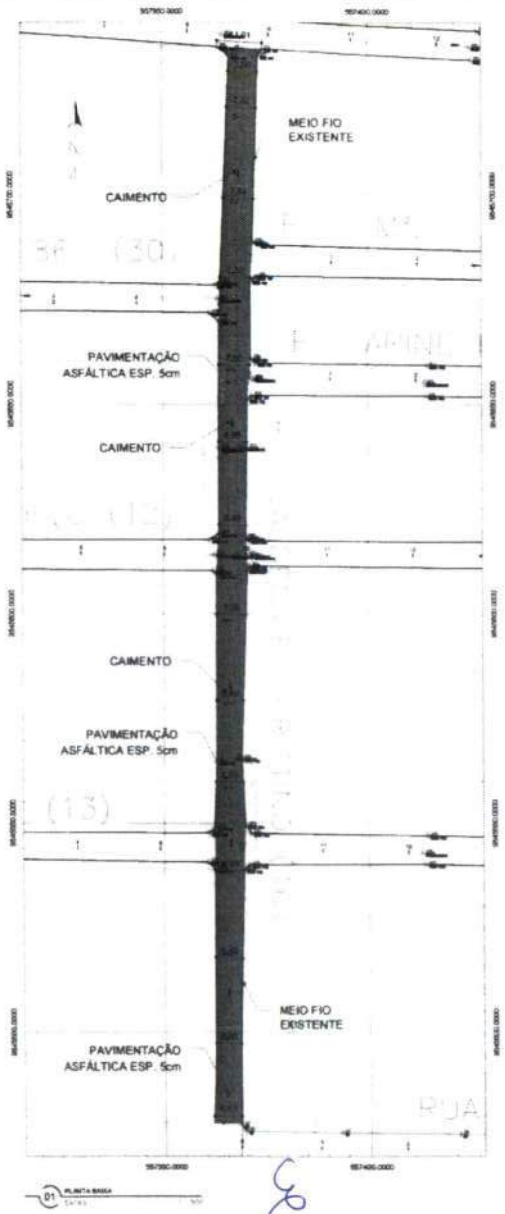

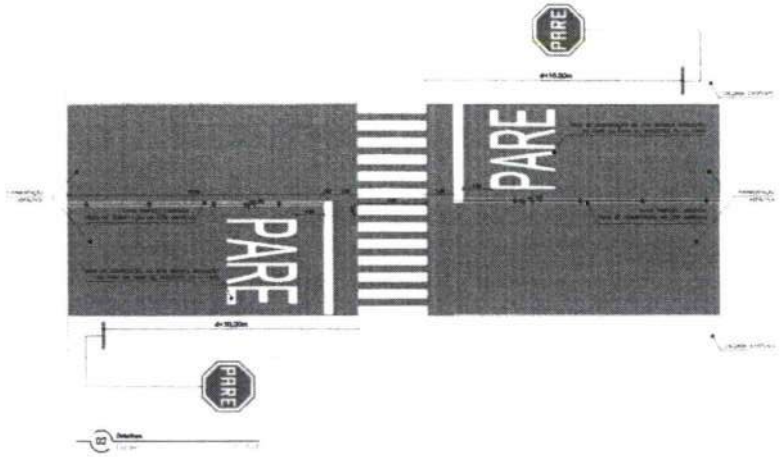

LEGENDA

- R-1 Parada obrigatória
- R-3 Sentido proibido
- R-4a Proibido virar à direita
- R-10 Proibido tráfego de veículos automotores
- R-25a Vire à esquerda
- R-25b Vire à direita
- A-18 Saliência ou rombada
- A-45 Rua sem saída
- Placa em bandeja
- Placa em poste
- Indicação de Lombada
- Tachões
- Placas Existentes
- Placas A Instalar
- Placas A instalar em Concreto existente

Ricardo Dantas Sampaio
Secretário de Infraestrutura, Urbanismo
Agropecuária e Recursos Hídricos
CPF: 357.726.383-00
Nº 144/2021

Artur Carneiro
Eng. Civil - Pref. Mun. de Horizonte
Mat. 127129-6 - RNP: 061790913-0

Proprietário:
Prefeitura Municipal de Horizonte

PREFEITURA DE HORIZONTE
EL NÃO SABIA DIZER NÃO

Desenho: Planta Baixa - SINALIZAÇÃO
Prancha Nº 02 / 02

Desenho: Danilo Vieira
E-mail: danilovieira@outlook.com

Endereço da Obra: Rua Valdemiro Cavalcante
Município: Horizonte - CE

Data: out-2021
Área de Construção: 1.783,02 m2

Assunto: Pavimentação Asfáltica em vias do Município de Horizonte

COMISSÃO DE LICITAÇÃO

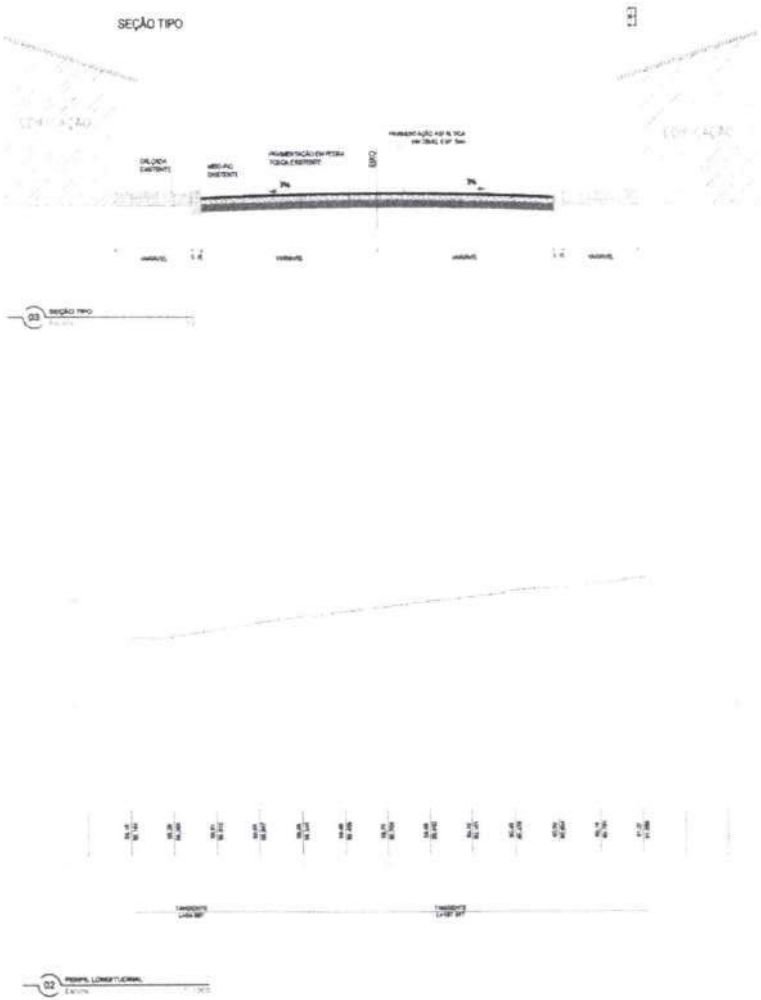

Ricardo Dantas Sampaio
Secretário de Infraestrutura, Urbanismo
Agropecuária e Recursos Hídricos
CPF: 357.726.383-00
Portaria Nº 744/2021

Artur Carneiro
Eng. Civil - Pref. Mun. de Horizonte
Mat. 127129-6 - RNP: 061790913-0

Proprietário
Prefeitura Municipal de Horizonte

PREFEITURA DE HORIZONTE
DE NÃO SIGAS COM NADA

Desenho: Planta Baixa e Perfil
Folha: 01 / 02
Desenho: BRUNO SANTOS
Endereço da Obra: Rua Paulo Vieira, Planalto Horizonte, Horizonte-Ce
Data: out-2021
Área de Construção: 1.040,46 m2
Assunto: Pavimentação asfáltica em trecho da Rua Municipal de Horizonte

COMISSÃO DE LICITAÇÃO
Fls. 114

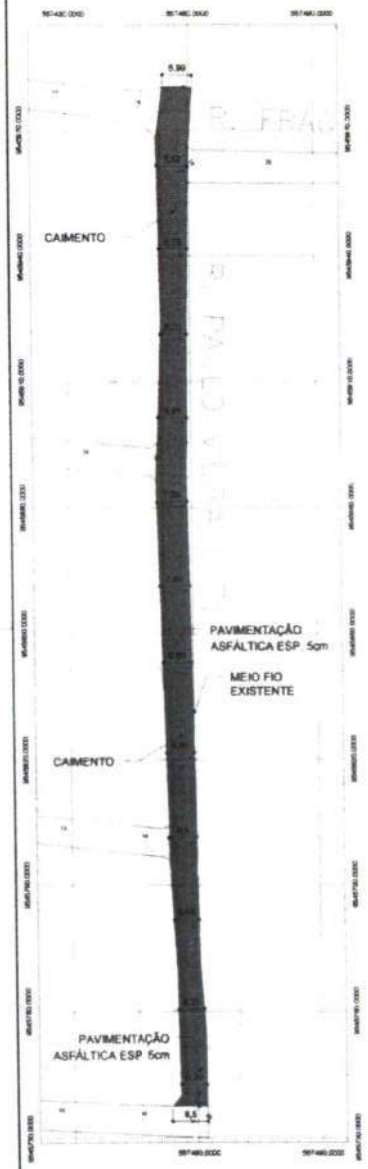

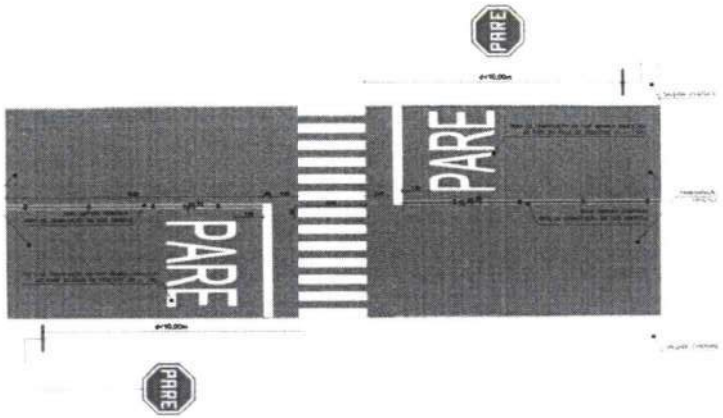

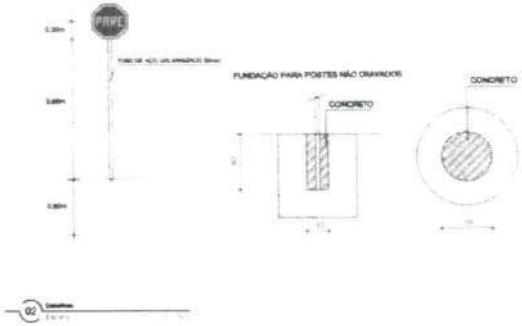

LEGENDA

- R-1 Parada obrigatória
- R-3 Sentido proibido
- R-4b Proibido virar à direita
- R-10 Proibido trânsito de veículos automotores
- R-25a Vire à esquerda
- R-25b Vire à direita
- A-18 Saliência ou lombada
- A-45 Rua sem saída
- Placa em barrote
- Placa em poste
- Indicação de Lombada
- Tachões
- Placas Existentes
- Placas A instalar
- Placas A instalar em Contrato existente

Ricardo Dagles Sampaio
Secretário de Infraestrutura, Urbanismo, Agropecuária e Recursos Hídricos
CPF: 857.726.383-00
Portaria Nº 744/2021

Artur Carneiro
Eng. Civil - Pref. Mun. de Horizonte
Mat. 127129-6 - RNP: 061790913-0

Proprietário: Prefeitura Municipal de Horizonte

PREFEITURA DE HORIZONTE

Desenho: Planta Baixa - SINALIZAÇÃO

Local: Horizonte

Endereço da Obra: Rua Paulo Vieira, Parada Horizonte, Horizonte-Ce

Desenho: BRUNO SANTOS

Data: out/2021

Área de Construção: 1.940,46 m2

Assunto: Pavimentação Asfáltica em [illegible] do Município de Horizonte

Prancha: 02 / 02

Escala: 1:50

FLS 46

CONCORRÊNCIA PÚBLICA

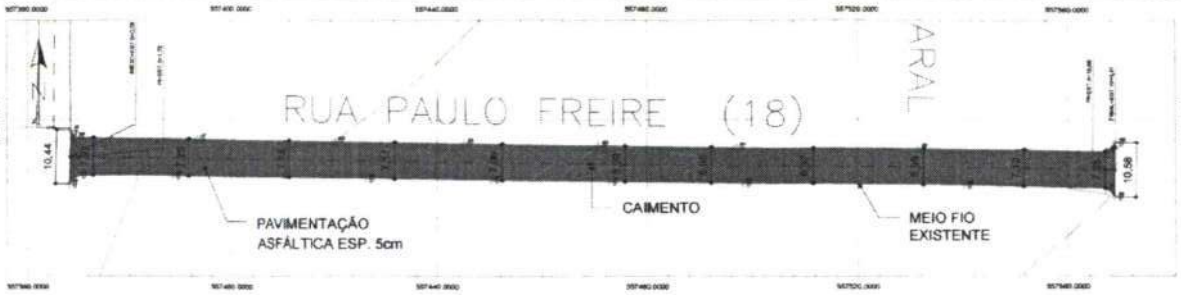

01 PLANTA BAIXA
Escala 1:50

04 PLANTA DE SITUAÇÃO
Escala S/T

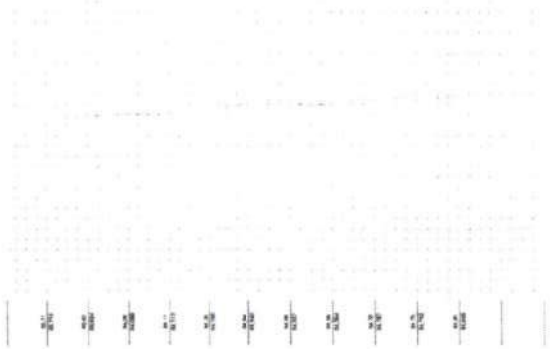

02 PERFIL LONGITUDINAL
Escala 1:1000

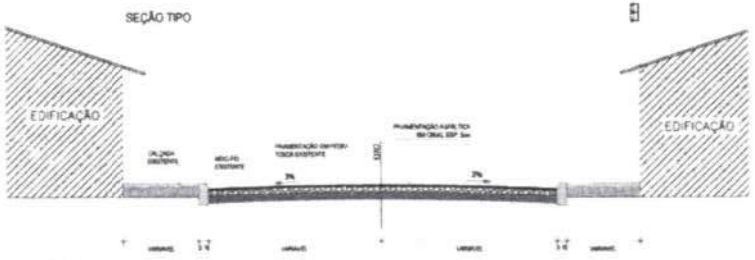

03 SEÇÃO TIPO
Escala 1:50

Ricardo Dantas Sampaio
Secretário de Infraestrutura, Urbanismo
Agropecuária e Recursos Hídricos
CPF: 357.726.383-00
Portaria Nº 744/2021

Artur Carneiro
Eng. Civil - Pref. Mun. de Horizonte
Mat. 127129-6 - RNP: 061790913-0

COMISSÃO DE LICITAÇÃO
Fls. 716
RUBRICA

Proprietário
Prefeitura Municipal de Horizonte

PREFEITURA DE HORIZONTE
"A MAIOR SAÚDE COM VOCÊ"

Conteúdo
Planta Baixa e Perfil

Projeto Nº
01
02

Desenho
Cardo Viana
E-mail: [illegible]

Endereço da Obra
Rua Paulo Freire
Planalto Horizonte, Horizonte-CE

Data
Jul-2021

Área de Construção
1.428,37 m2

Assunto
Pavimentação Asfáltica em diversas ruas do Município de Horizonte - SEMINF / PMH

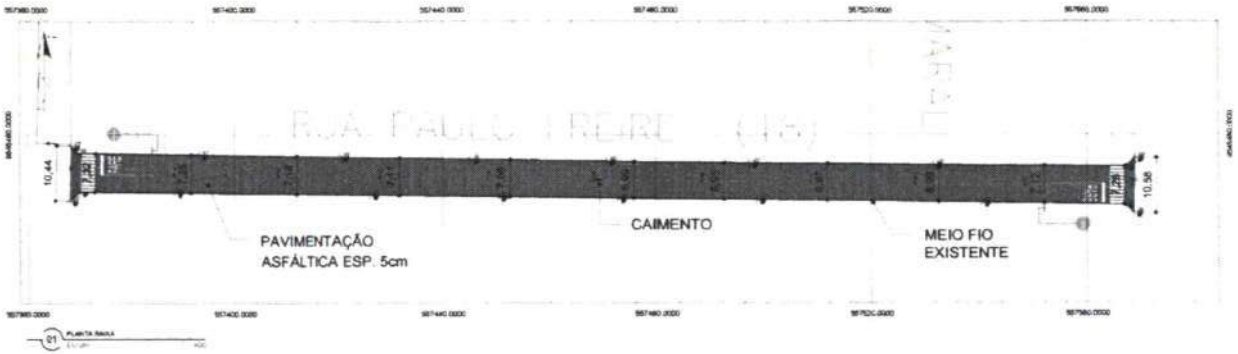

LEGENDA

- R-1 Parada obrigatória
- R-3 Sentido proibido
- R-4p Proibido virar à direita
- R-10 Proibido trânsito de veículos automotores
- R-25e Vire à esquerda
- R-25b Vire à direita
- A-18 Saliência ou lombada
- A-45 Rua sem saída
- Placa em balcão
- Placa em poste
- Indicação de Lombada
- Tachões
- Placas Existentes
- Placas A instalar
- Placas A instalar em Conjunto existente

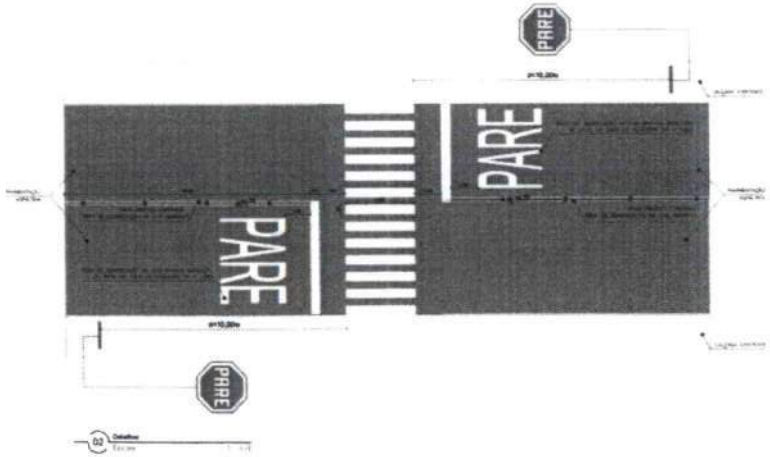

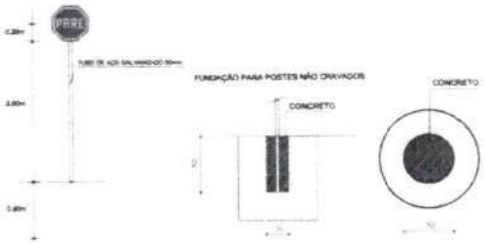

Ricardo Dantas Sampaio
Secretário de Infraestrutura, Urbanismo
Agropecuária e Recursos Hídricos
CPF: 357.726.383-00
Portaria Nº 744/2021

Artur Carneiro
Eng. Civil - Pref. Mun. de Horizonte
Mat. 127129-6 - RNP: 061790913-0

COMISSÃO DE LICITAÇÃO
Fls. 144
Rubrica

Proprietário
Prefeitura Municipal de Horizonte

PREFEITURA DE HORIZONTE
DE PAZ E DESENVOLVIMENTO

Descrição
Planta Base - SINALIZAÇÃO
Escalas
Indicações
Prancha Nº 02
02

Desenho
Danilo Maia
E-mail: danilomaia@uol.com

Endereço da Obra
Rua Paulo Freire
Planalto Horizonte Horizonte-CE

Data
out-2021

Área de Construção
1.428,37 m2

Revisão
Pavimentação Asfáltica em Diversas Ruas do Município de Horizonte - Lote 01 - Rua

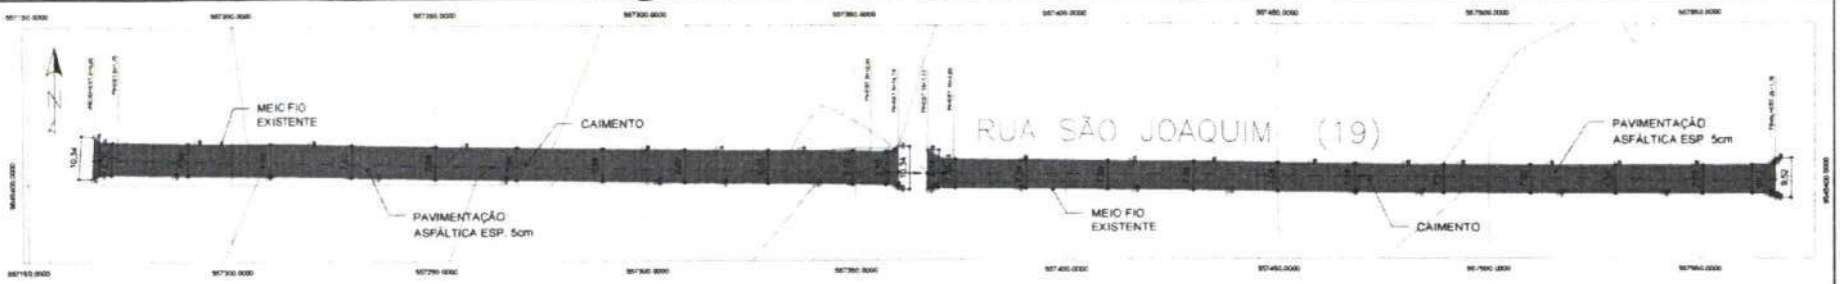

01 PLANTA BAIXA
Escala 1:500

02 PERFIL LONGITUDINAL
Escala 1:1500

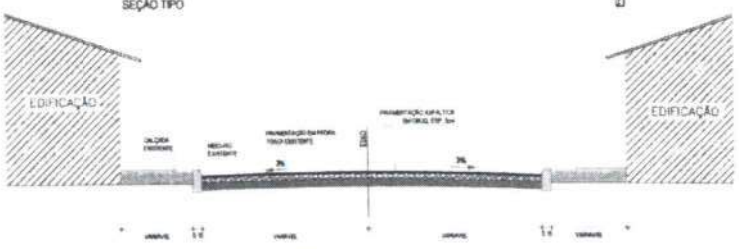

03 SEÇÃO TIPO
Escala 1:50

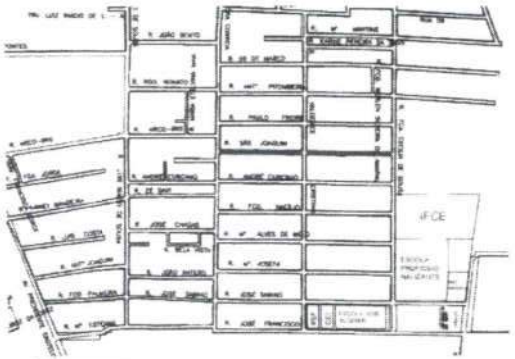

04 PLANTA DE SITUAÇÃO
Escala 1:5

Ricardo Dantas Sampaio
Secretário de Infraestrutura, Urbanismo
Agropecuária e Recursos Hídricos
CPF: 357.726.383-00
Portaria Nº 744/2021

Artur Carneiro
Eng. Civil - Pref. Mun. de Horizonte
Mat. 127129-6 - RNP: 061790913-0

COMISSÃO DE LICITAÇÃO

Proprietário
Prefeitura Municipal de Horizonte

PREFEITURA DE HORIZONTE
DE NOSSA SENHORA DOS ANJOS

Desenho: Planta Baixa e Perfil
Zoneamento
Projetista: Danilo Vieira
E-mail: danilovieira@yahoo.com
Endereço da Obra: Rua São Joaquim
Povoado Horizonte - Horizonte-CE
Data: out 2021
Área de Construção: 2.974,57 m2
Execução: Pavimentação asfáltica em concreto usinado quente de Horizonte, localizada na Rua São Joaquim - Horizonte - CE

Prancha Nº 01 / 02

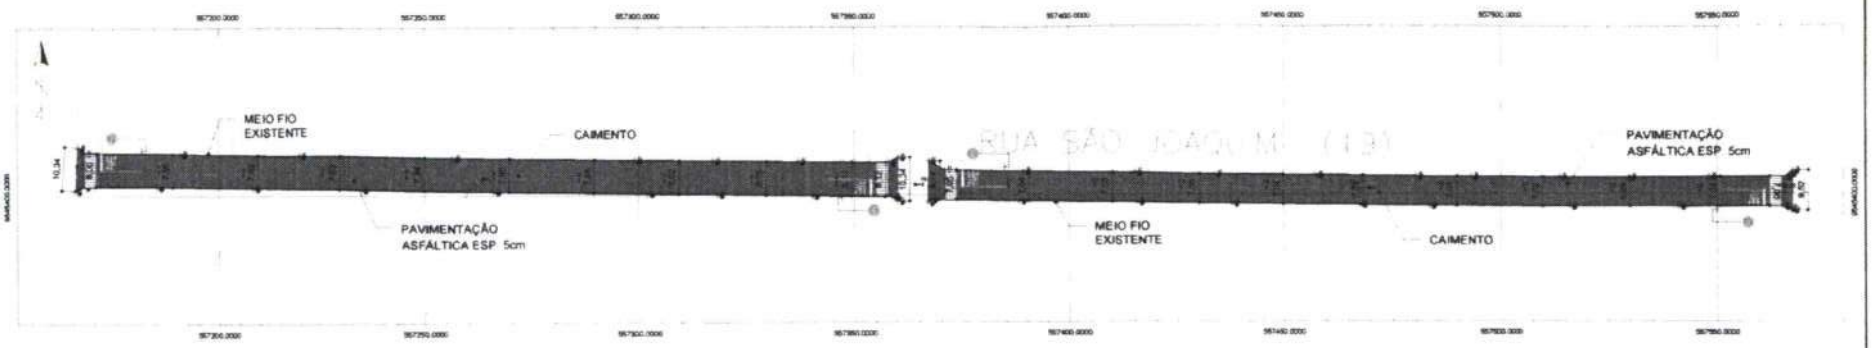

01 PLANTA BASE

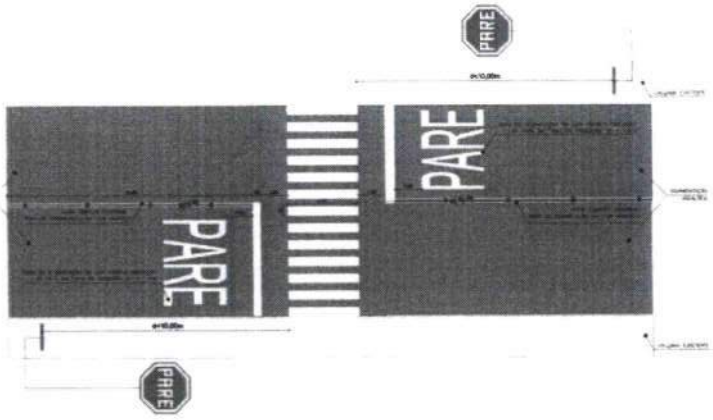

02 Detalhes

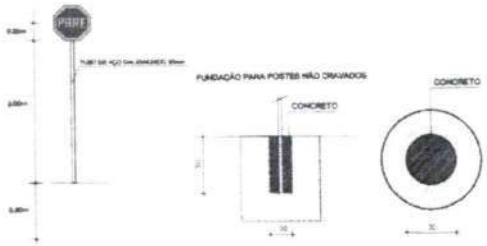

LEGENDA

- R-1 Parada obrigatória
- R-3 Sentido proibido
- R-4b Proibido virar à direita
- R-10 Proibido trânsito de veículos automotores
- R-25a Vire à esquerda
- R-25b Vire à direita
- A-18 Saliência ou lombada
- A-45 Rua sem saída
- Placa em balaste
- Placa em poste
- Indicação de Lombada
- Tachões
- Placas Existentes
- Placas A Instalar
- Placas A instalar em Concreto existente

Ricardo Dantas Sampaio
Secretário de Infraestrutura, Urbanismo
Agropecuária e Recursos Hídricos
CPF: 357.726.383-00
Portaria Nº 744/2021

Artur Carneiro
Eng. Civil - Pref. Mun. de Horizonte
Mat. 127129-6 - RNP: 061790913-0

COMISSÃO DE LICITAÇÃO
Fls. 69

Proprietário: Prefeitura Municipal de Horizonte

PREFEITURA DE HORIZONTE
DE MÃOS DADAS COM VOCÊ

Desenho: Planta Baixa - SINALIZAÇÃO
Escala: Indicada
Prancha: 02 / 02
Endereço da Obra: Rua São Joaquim, Planalto Horizonte, Horizonte-CE
Data: out-2021
Área de Construção: 2.974,57 m2
Assunto: Pavimentação asfáltica em diversas ruas do Município de Horizonte - Lote 01 - Obra

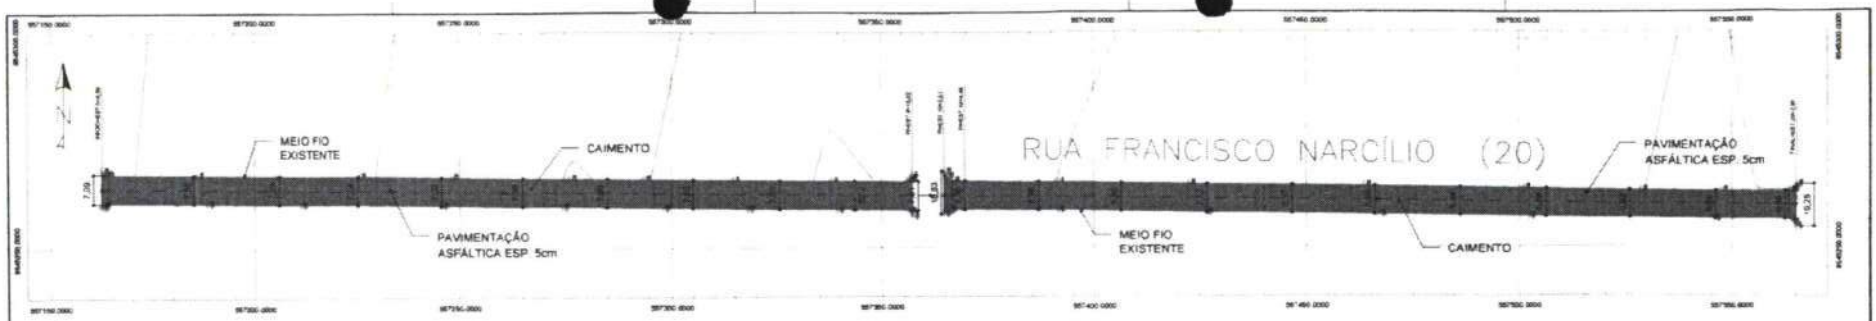

01 PLANTA BASE
Escala 1 : 500

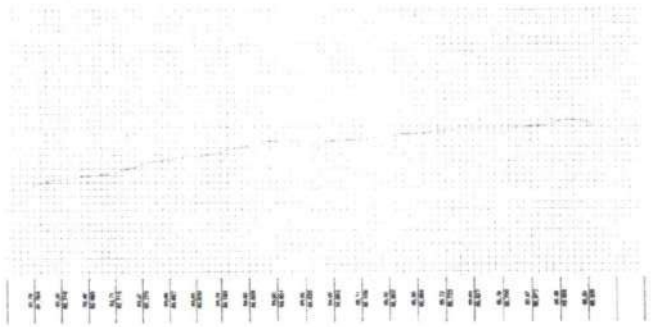

02 PERFIL LONGITUDINAL
Escala 1 : 1000

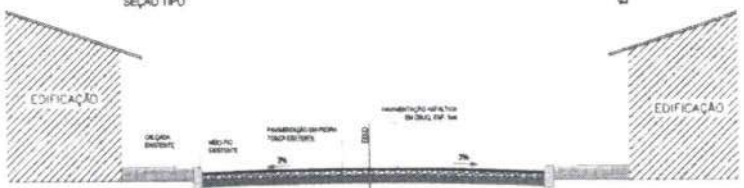

03 SEÇÃO TIPO
Escala 1 : 50

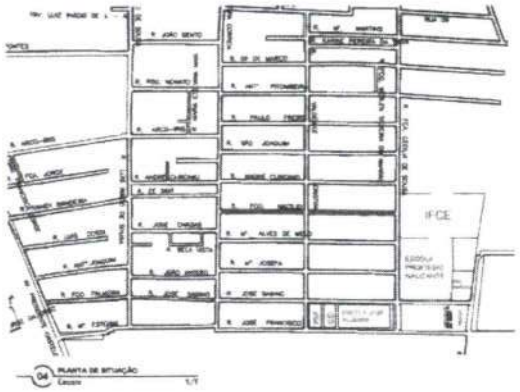

04 PLANTA DE SITUAÇÃO
Escala 1/7

Ricardo Dantas Sampaio
Secretário de Infraestrutura, Urbanismo
Agropecuária e Recursos Hídricos
CPF: 357.726.383-00
Portaria Nº 744/2021

Artur Carneiro
Eng. Civil - Pref. Mun. de Horizonte
Mat. 127129-6 - RNP: 061790913-0

COMISSÃO DE LICITAÇÃO

Prefeitura Municipal de Horizonte

PREFEITURA DE HORIZONTE
DE MÃOS DADAS COM VOCÊ

Desenho: Planta Baixa e Perfil
Escala: 1/1/Quadro
Prancha Nº 01 / 02

Cliente: Dantas Vieira
E-mail: dantasvieira@yahoo.com

Endereço da Obra: Rua Francisco Narcílio
Povoado: Horizonte, Horizonte-CE

Data: out-2021
Área da Construção: 2.759,32 m2

Nota: Para verificação definitiva em horizonte cuja de Município de Horizonte - SAAPI - Obra

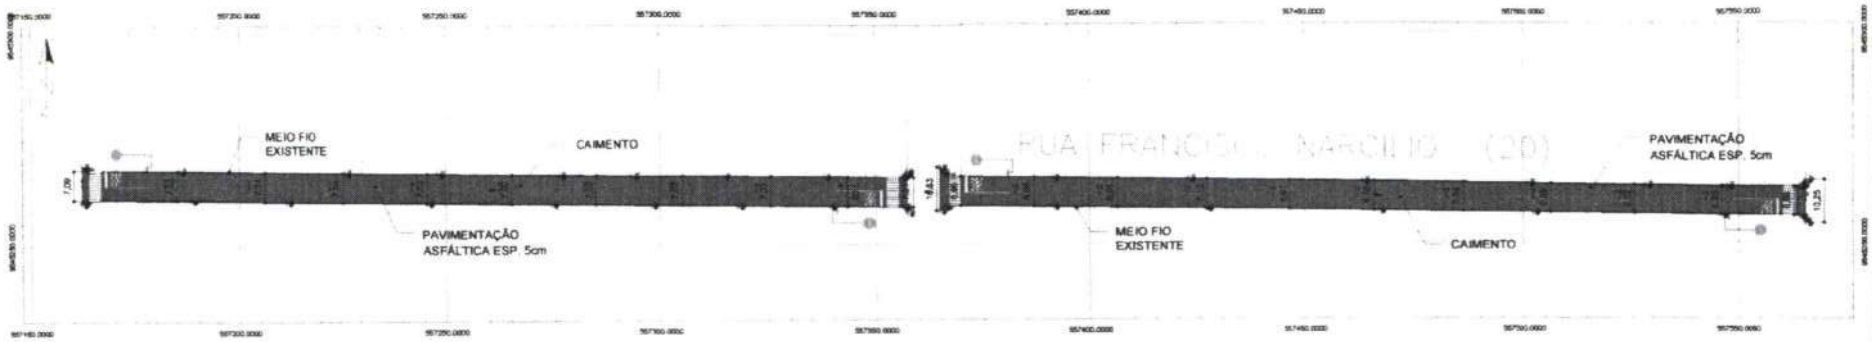

01 PLANTA BASE

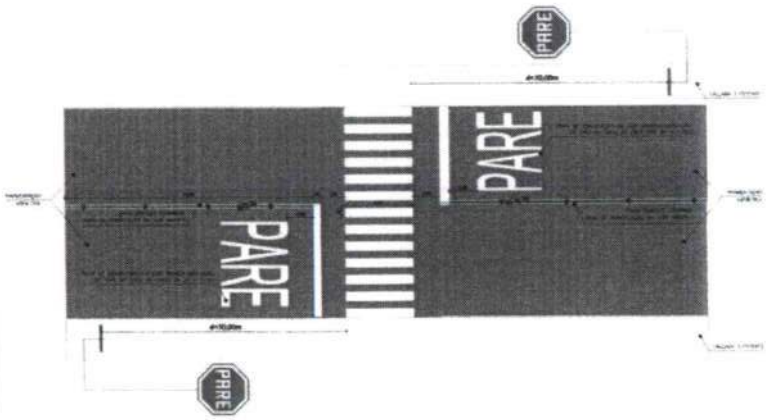

02 Detalhes

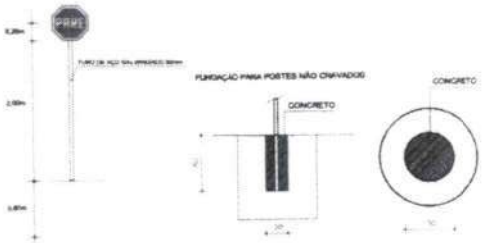

LEGENDA

- R-1 Parada obrigatória
- R-3 Sentido proibido
- R-4b Proibido virar à direita
- R-10 Proibido trânsito de veículos automotores
- R-25a Vire à esquerda
- R-25b Vire à direita
- A-18 Saliência ou lombada
- A-45 Rua sem saída
- Placa em balaústre
- Placa em poste
- Indicação de Lombada
- Tachões
- Placas Existentes
- Placas A Instalar
- Placas A instalar em Conteúdo existente

Ricardo Dantas Sampaio
Secretário de Infraestrutura, Urbanismo
Agropecuária e Recursos Hídricos
CPF: 357.726.383-00
Portaria Nº 744/2021

Artur Carneiro
Eng. Civil - Pref. Mun. de Horizonte
Mat. 127129-6 - RNP: 061790913-0

COMISSÃO DE LICITAÇÃO
Fls. 102

Proprietário
Prefeitura Municipal de Horizonte

PREFEITURA DE HORIZONTE
DE MÃOS DADAS COM VOCÊ

Desenho
Planta Base - SINALIZAÇÃO

Prancha nº
02
02

Endereço da Obra
Rua Francisco Nardilo
Planalto Horizonte, Horizonte-CE

Data: Out 2021
Área de Construção: 2.769,32 m2

Assunto
Pavimentação Asfáltica em diversas ruas do Município de Horizonte - MAPP: 1064

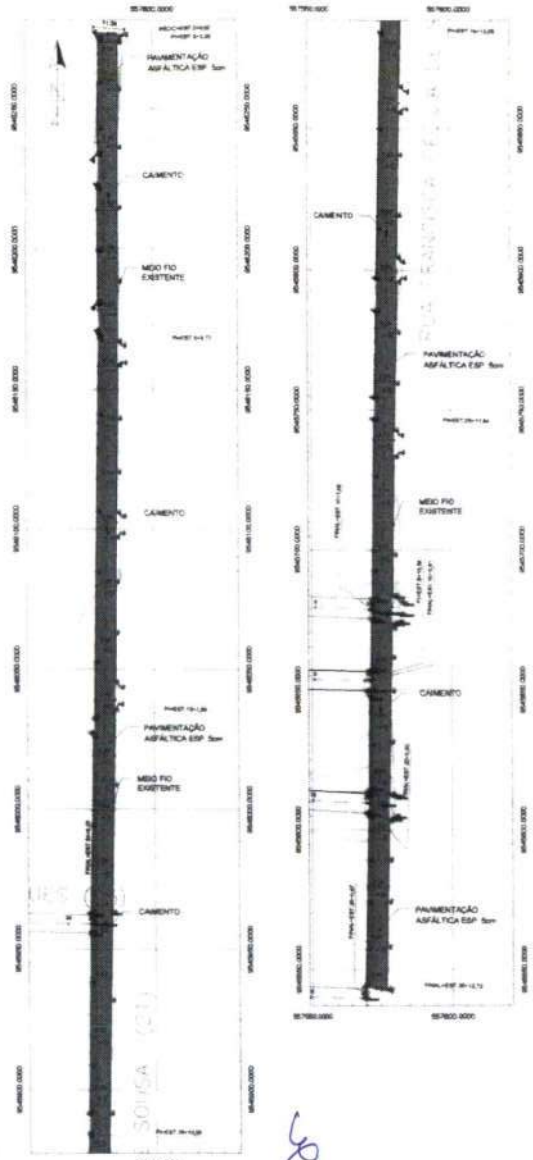

01 PLANTA BAIXA
Escala 1:250

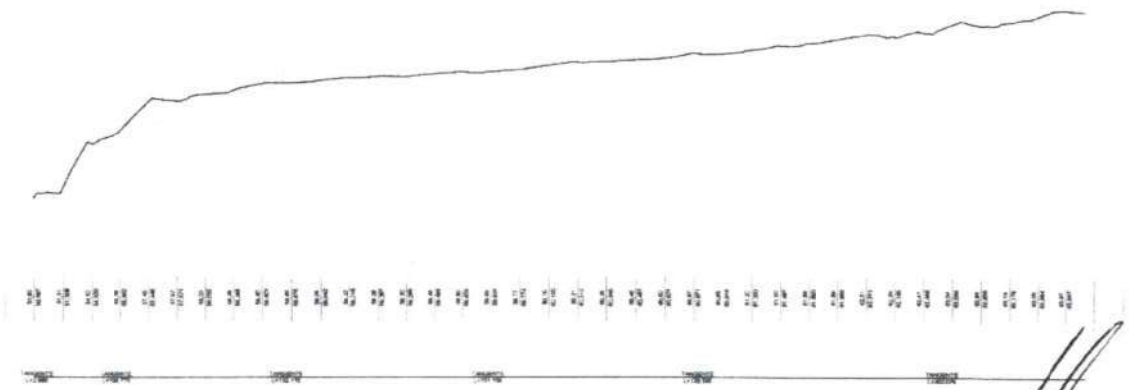

02 PERFIL LONGITUDINAL
Escala 1:250

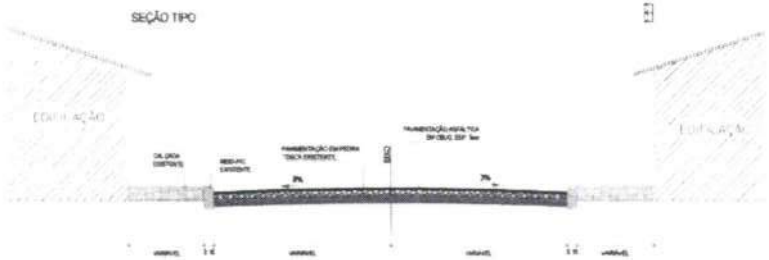

03 SEÇÃO TIPO
Escala 1:50

04 PLANTA DE SITUAÇÃO
Escala 1:5

Ricardo Dantas Sampaio
Secretário de Infraestrutura, Urbanismo
Agropecuária e Recursos Hídricos
CPF: 357.726.383-00
Portaria Nº 744/2021

Artur Carneiro
Eng. Civil - Pref. Mun. de Horizonte
Mat. 127129-6 - RNP: 061790913-0

COMISSÃO DE LICITAÇÃO
Fls. 174
Rubrica

Prefeitura Municipal de Horizonte

PREFEITURA DE HORIZONTE
DE NOVAS OBRAS COM VOCÊ

Desenho: Planta Baixa e Perfil
Conteúdo: Indicadas
Endereço da Obra: Rua Francisco Cecília de Sousa
Planalto Horizonte, Horizonte-CE
Proprietário: Diretor Vieira
E-mail: diretorvieira@outlook.com
Data: Out/ 2021
Área de Construção: 5.235,25 m2
Assunto: Pavimentação Asfáltica em Diversas Ruas do Município de Horizonte - MAPP - Out/21
Prancha: 01 / 02

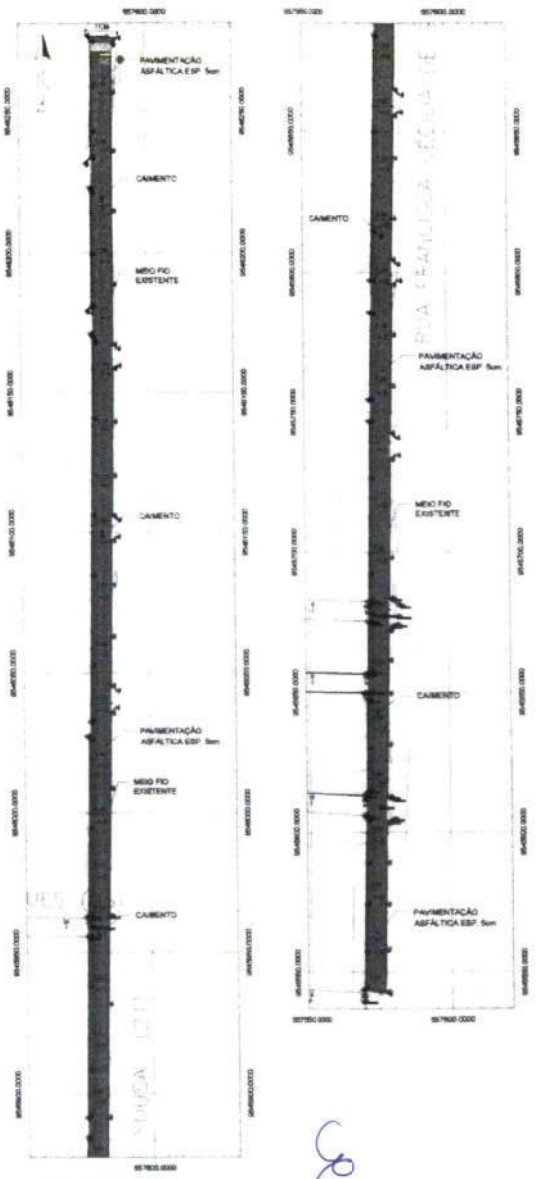

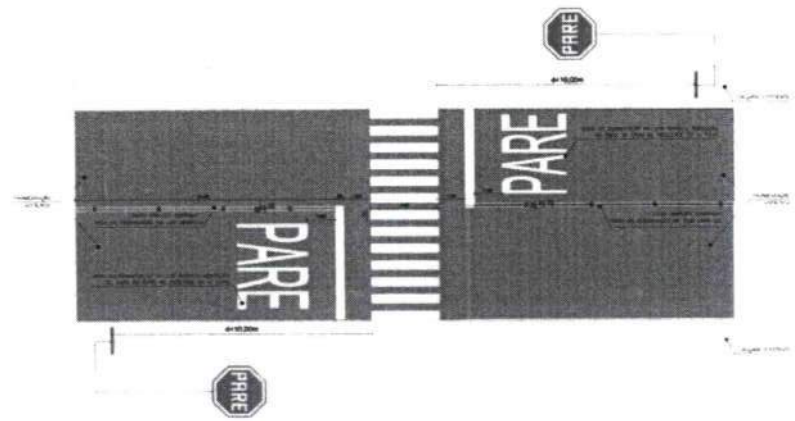

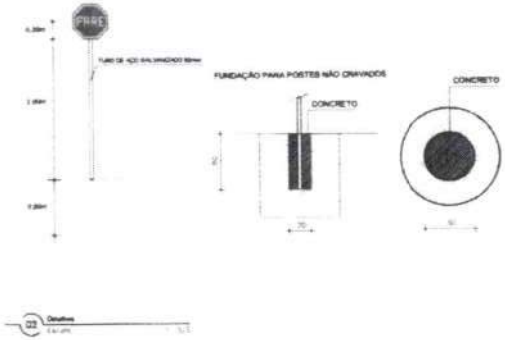

LEGENDA

- R-1 Parada obrigatória
- R-3 Sentido proibido
- R-4b Proibido virar a direita
- R-10 Proibido tráfego de veículos automotores
- R-25a Vire à esquerda
- R-25b Vire à direita
- A-18 Saliência ou lombada
- A-46 Rua sem saída
- Placa em semáforo
- Placas em poste
- Indicação de Lombada
- Tachões
- Placas Existentes
- Placas A instalar
- Placas A instalar em Cambitas existentes

Ricardo Dantas Sampaio
Secretário de Infraestrutura, Urbanismo
Agropecuária e Recursos Hídricos
CPF: 357.726.383-00
Portaria Nº 744/2021

Artur Carneiro
Eng. Civil - Pref. Mun. de Horizonte
Mat. 127129-6 - RNP: 061790913-0

Prefeitura Municipal de Horizonte

PREFEITURA DE HORIZONTE
DE PARA SAÚDE COM VIDA

Desenho: Planta Baixa - SINALIZAÇÃO

Folha 02 de 02

Endereço da Obra: Rua Francisca Cecília de Souza, Planalto Horizonte, Horizonte-CE

Desenho: Danilo Vieira
E-mail: danilotrabalho@yahoo.com

Data: out/2021

Área de Construção: 5.235,25 m2

Assunto: Pavimentação Asfáltica em Diversas Ruas do Município de Horizonte - MAPP: 1794

COMISSÃO DE LICITAÇÃO
Fls. 129
Rubrica

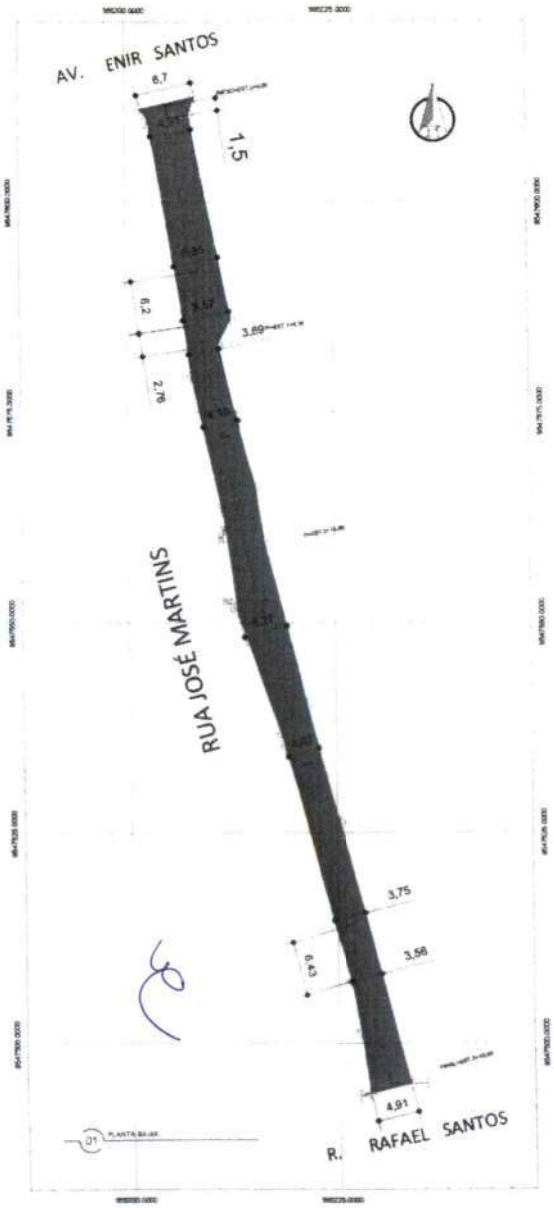

02 PERFIL

SEÇÃO TIPO

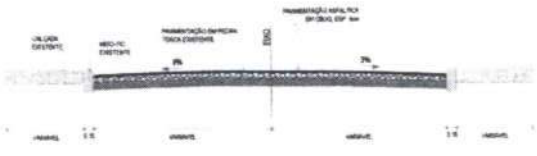

03 SEÇÃO TIPO

Ricardo Dantas Sampaio
Secretário de Infraestrutura, Urbanismo
Agropecuária e Recursos Hídricos
CPF: 367.726.383-00
Portaria Nº 744/2021

Artur Carneiro
Eng. Civil - Pref. Mun. de Horizonte
Mat. 127129-6 - RNP: 061790913-0

COMISSÃO DE LICITAÇÃO
Rubrica

Prefeitura Municipal de Horizonte

PREFEITURA DE HORIZONTE
DE PARA QUEM COM MAIS

Planta Baixa
Fachada
Isométrica

Endereço da Obra
Rua José Martins, Centro, Horizonte-Ce

Data: out-2021
Área de Construção: 537,88 m2

Prancha: 01 / 02

724

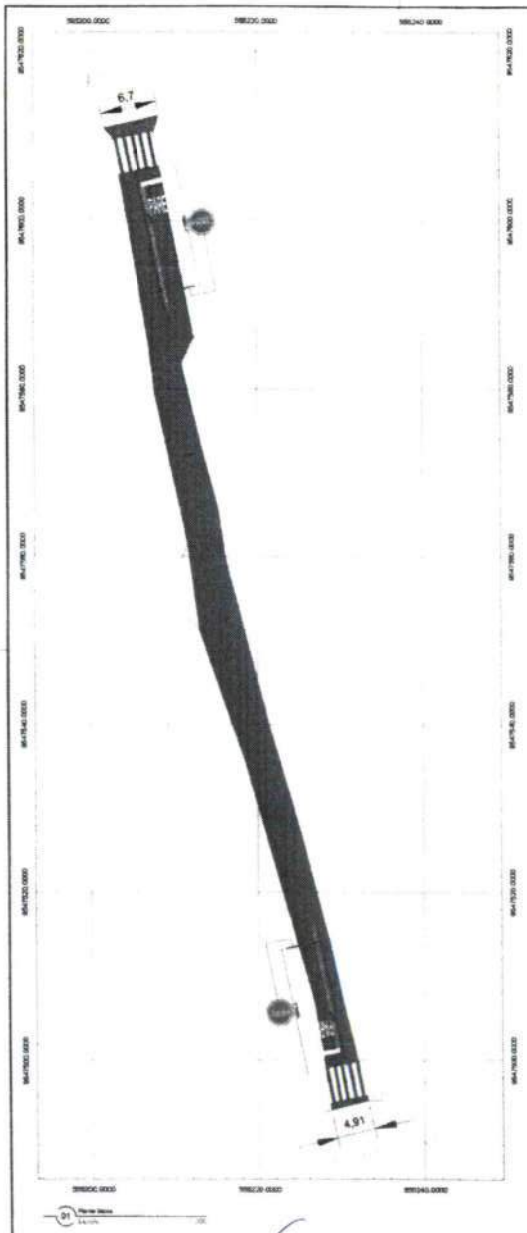

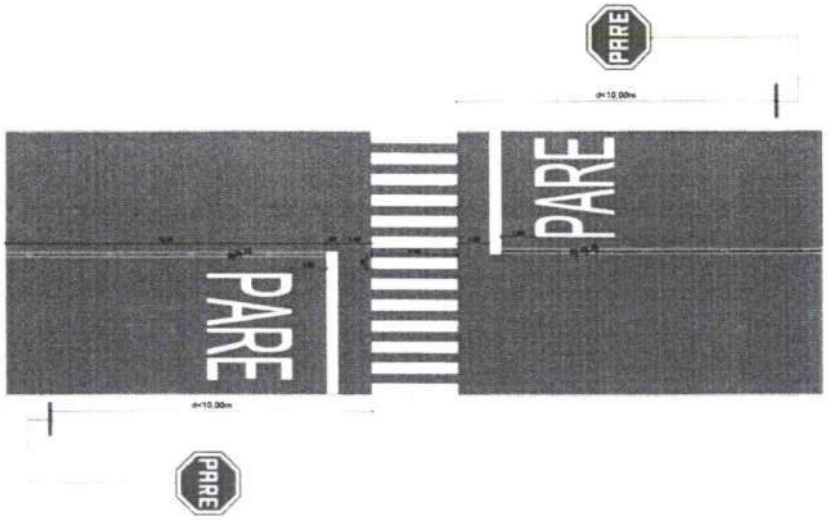

FUNDAÇÃO PARA POSTES NÃO CRAVADOS

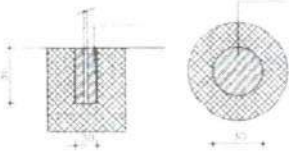

LEGENDA

- R-1 Parada obrigatória
- R-3 Sentido proibido
- R-45 Proibido virar à direita
- R-10 Proibido trânsito de veículos automotores
- R-25a Vire à esquerda
- R-25b Vire à direita
- A-18 Saliência ou lombada
- A-46 Rua sem saída
- Placa em balaste
- Placa em poste
- Indicação de Lombada
- Tachões

Placas Laterais — Placas À montar — Placas Suspensas em cavalete Móveis

Ricardo Dantas Sampaio
Secretário de Infraestrutura, Urbanismo
Agropecuária e Recursos Hídricos
CPF: 357.726.383-00
Portaria Nº 744/2021

Artur Carneiro
Eng. Civil - Pref. Mun. de Horizonte
Mat. 127129-6 - RNP: 061790913-0

Prefeitura Municipal de Horizonte

PREFEITURA DE HORIZONTE

Desenho: Planta Baixa - SINALIZAÇÃO

Escala: indicada

Endereço da Obra: Rua José Martins, Centro, Horizonte-Ce

Data: out-2021

Área de Construção: 537,86 m2

Prancha Nº 02 / 02

RUDFEZ

DIRISSA
Fls. 126
ASSINATURA

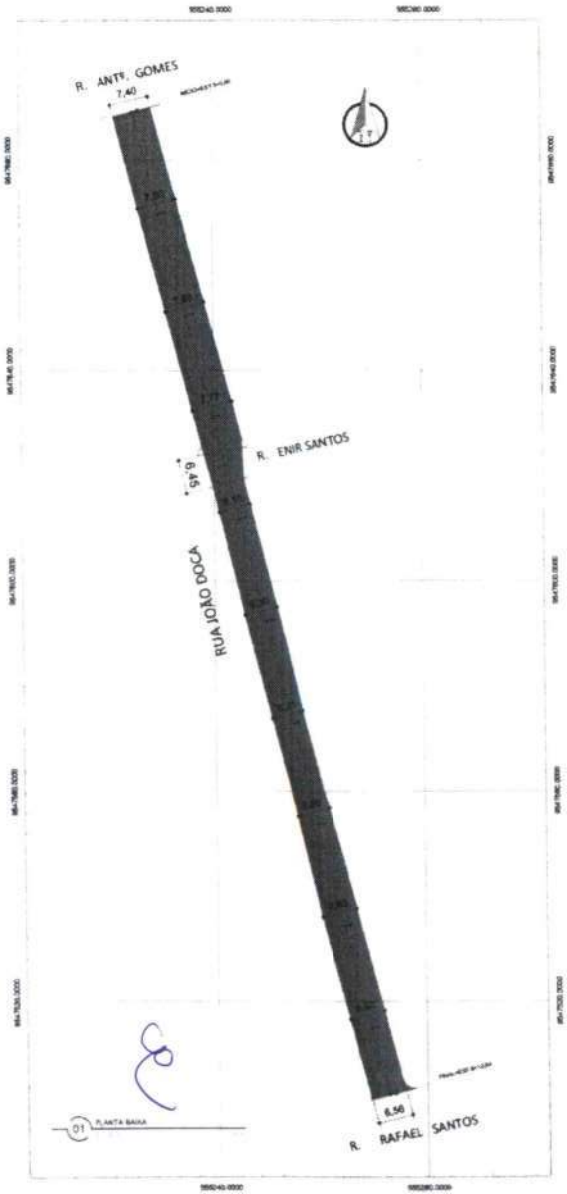

01 PLANTA BAIXA

02 PERFIL

04 PLANTA DE SITUAÇÃO

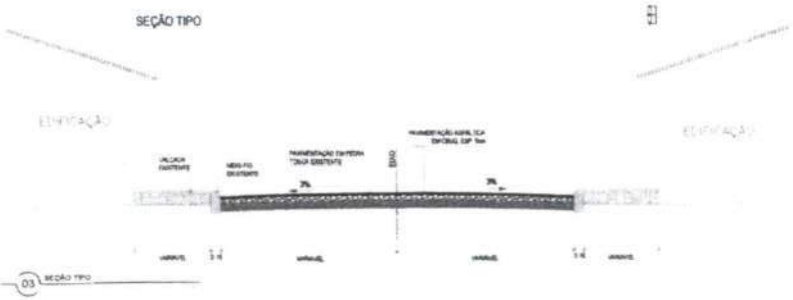

03 SEÇÃO TIPO

Ricardo Dantas Sampaio
Secretário de Infraestrutura, Urbanismo
Agropecuária e Recursos Hídricos
CPF: 367.726.383-00
Portaria Nº 744/2021

Artur Carneiro
Eng. Civil - Pref. Mun. de Horizonte
Mat. 127129-6 - RNP: 061790913-0

COMISSÃO DE LICITAÇÃO
Fls. 176
Rubrica

Proprietário: Prefeitura Municipal de Horizonte

PREFEITURA DE HORIZONTE
CE

Conteúdo: Planta Baixa
Conteúdo: Rua João Doca, Centro
Horizonte-Ce
Prancha Nº 01
02

Data: Out-2021
Área de Construção: 1.275,87 m2

Assunto: PAVIMENTAÇÃO ASFÁLTICA EM DIVERSAS RUAS DO MUNICÍPIO DE HORIZONTE - CE - SEINFRA 1004

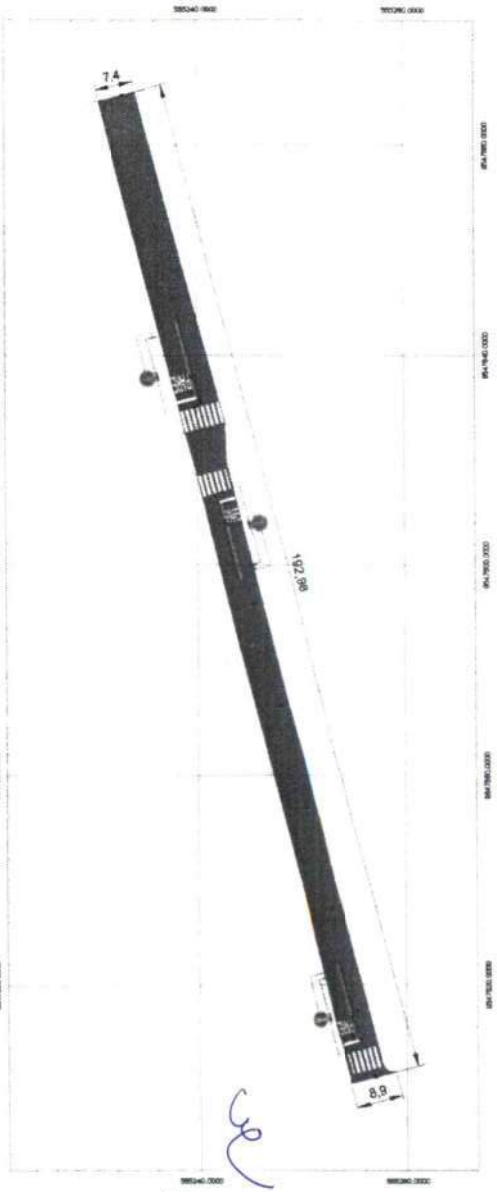

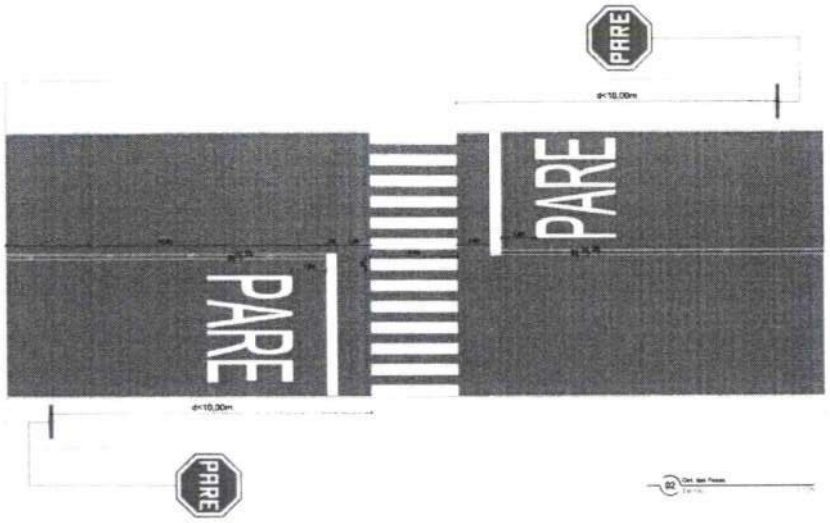

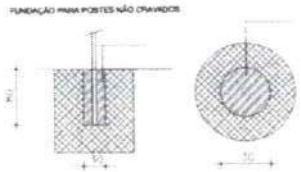

LEGENDA

- R-1 Parada obrigatória
- R-3 Sentido proibido
- R-4b Proibido virar à direita
- R-10 Proibido trânsito de veículos automotores
- R-25a Vire à esquerda
- R-25b Vire à direita
- A-18 Saliência ou lombada
- A-45 Rua sem saída
- Placa em barras
- Placa em poste
- Indicação da Lombada
- Tachões
- Placas Existentes
- Placas A Instalar
- Placas A instalar em poste existente

Ricardo Dantas Sampaio
Secretário de Infraestrutura, Urbanismo
Agropecuária e Recursos Hídricos
CPF: 357.726.383-00
Portaria Nº 744/2021

Artur Carneiro
Eng. Civil - Pref. Mun. de Horizonte
Mat. 127129-6 - RNP: 061790913-0

COMISSÃO DE LICITAÇÃO
Fls. 177
Rubrica

Proprietário
Prefeitura Municipal de Horizonte

PREFEITURA DE HORIZONTE
"A MAIOR PRAIA DO CEARÁ"

Desenho
Planta Baixa - SINALIZAÇÃO
Escalas
Indicadas

Prancha nº
02
02

Desenho
Antonio Heudio dos S. Silva
E-mail: heudo@yahoo.com.br

Construção da Obra
Rua João Dias
Centro
Horizonte-Ce

Data
Out 2021

Área de Construção
1.171,67 m2

Assunto
PROJETO TURISTICO-CULTURAL DA CAPITAL DA RUA DO MERCADO DE HORIZONTE-CE - MAPP - PM

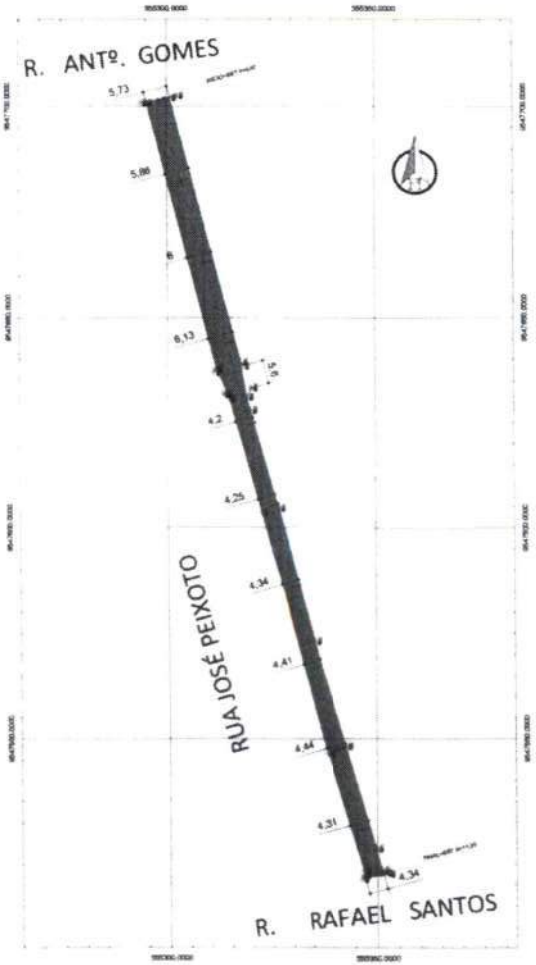

01 PLANTA BAIXA

02 PERFIL

SEÇÃO TIPO

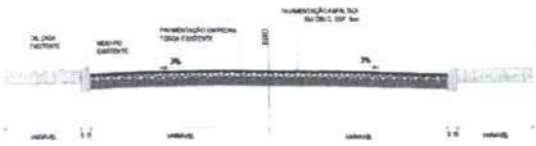

03 SEÇÃO TIPO

04 PLANTA DE SITUAÇÃO

Ricardo Dantas Sampaio
Secretário de Infraestrutura, Urbanismo
Agropecuária e Recursos Hídricos
CPF: 357.726.383-00
Portaria Nº 744/2021

Artur Carneiro
Eng. Civil - Pref. Mun. de Horizonte
Mat. 127129-6 - RNP: 061790913-0

COMISSÃO DE LICITAÇÃO
Rubrica

Prefeitura Municipal de Horizonte

PREFEITURA DE HORIZONTE
O NOVO CAMINHO COM VOCÊ

Desenho: Planta Baixa
Endereço da Obra: Rua José Peixoto, Centro, Horizonte-Ce

Planta Nº 01 02

Data: out 2021
Área de Construção: 914,30 m2

Responsáveis: Antonio Hassan dos S. Silva
Email: hassb@yahoo.com.br

Obra: PAVIMENTAÇÃO ASFÁLTICA EM DIVERSAS RUAS DO MUNICÍPIO DE HORIZONTE/CE - IMAP 1284

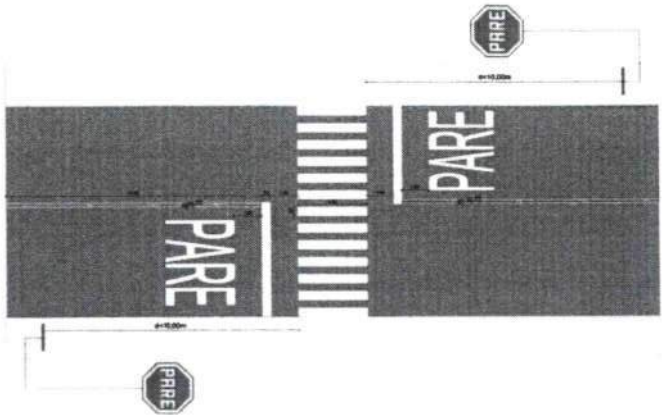

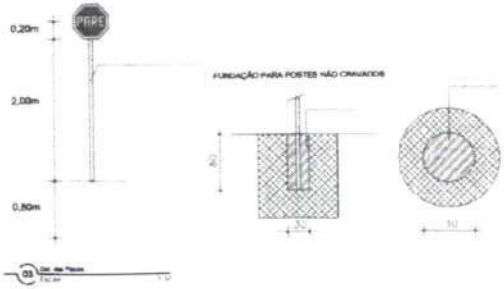

LEGENDA

- R-1 Parada obrigatória
- R-3 Sentido proibido
- R-4a Proibido virar à direita
- R-16 Proibido trânsito de veículos automotores
- R-25a Vire à esquerda
- R-25b Vire à direita
- A-18 Saliência ou lombada
- A-45 Rua sem saída
- Placa em barrote
- Placa em poste
- Indicação de Lombada
- Tachões

Placas Existentes — Placas A Instalar — Placas A Instalar em contraste existente

Ricardo Dantas Sampaio
Secretário de Infraestrutura, Urbanismo Agropecuária e Recursos Hídricos
CPF: 357.726.383-00
Portaria Nº 744/2021

Artur Carneiro
Eng. Civil - Pref. Mun. de Horizonte
Mat. 127129-6 - RNP: 061790913-0

Proprietário: Prefeitura Municipal de Horizonte

PREFEITURA DE HORIZONTE
O MAIOR CENTRO DO CEARÁ

Desenho: Planta Sinal - SINALIZAÇÃO

Endereço da Obra: Rua José Pelagio, Centro, Horizonte-Ce

Data: out/2021 — Área da Construção: 914,00 m2

Prancha Nº 02 / 02

COMISSÃO DE LICITAÇÃO — Fls. 47 — Rubrica

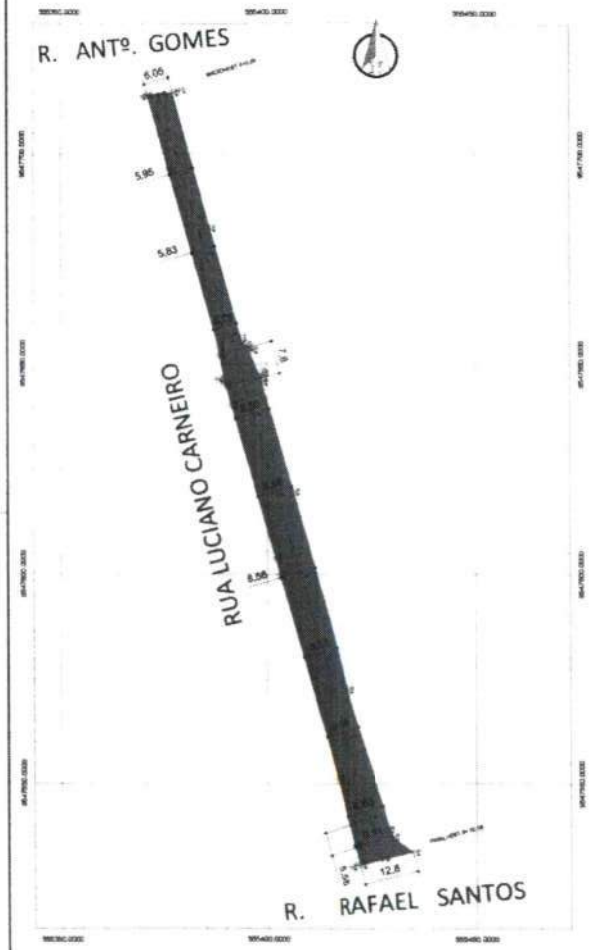

01 PLANTA BASE

02 PERFIL

SEÇÃO TIPO

02 SEÇÃO TIPO

04 PLANTA DE SITUAÇÃO

Ricardo Dantas Campelo
Secretário de Infraestrutura, Urbanismo
Agropecuária e Recursos Hídricos
CPF: 357.726.383-00
Portaria Nº 744/2021

Artur Carneiro
Eng. Civil - Pref. Mun. de Horizonte
Mat. 127129-6 - RNP: 061790913-0

Proprietário
Prefeitura Municipal de Horizonte

PREFEITURA DE HORIZONTE
CE

Desenho
Antonio Hendro dos S. Silva
Email: hendro@gmail.com

Data: out/2021
Área de Intervenção: 1.399,88 m2

Prancha nº
01
02

Planta Baixa - Situação
Escalas
1/500 e 1/50
Endereço da Obra
Rua Luciano Carneiro - Centro
Horizonte-Ce

Revisão

COMISSÃO DE LICITAÇÃO
Fls. 436

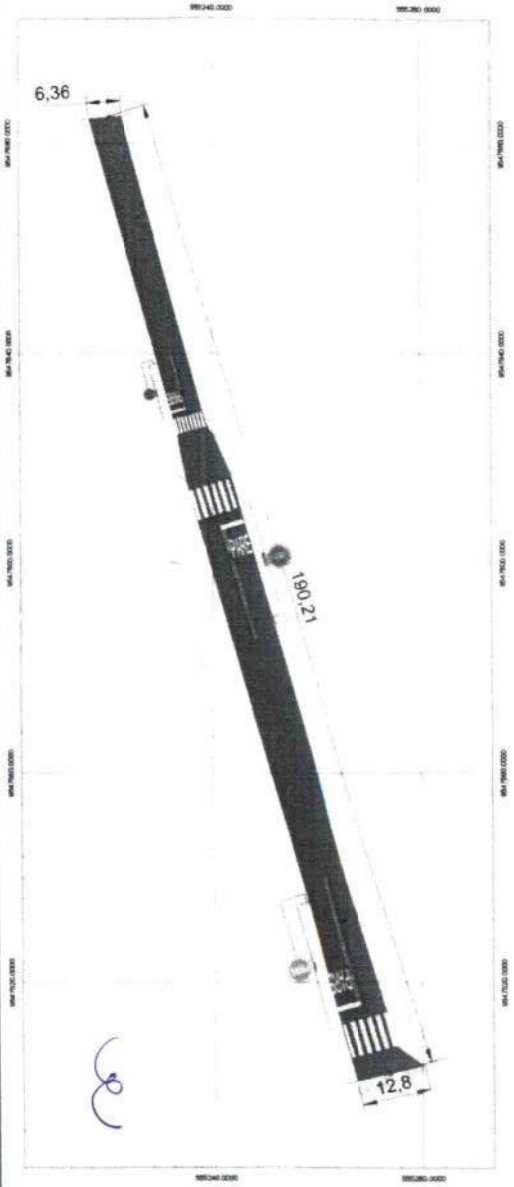

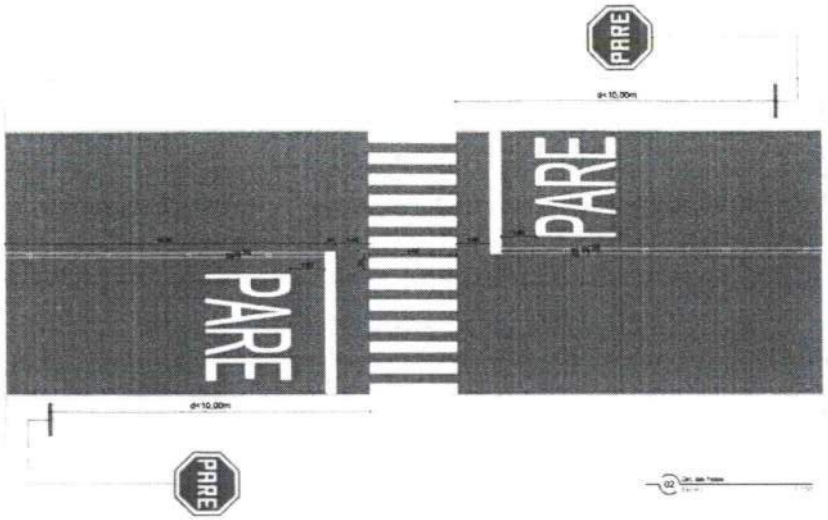

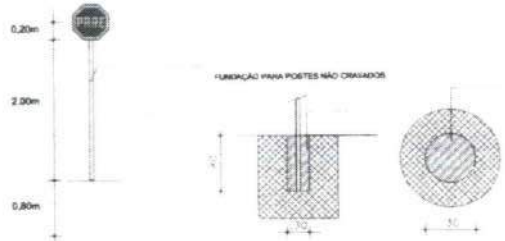

LEGENDA

- R-1 Parada obrigatória
- R-3 Sentido proibido
- R-4b Proibido virar à direita
- R-10 Proibido trânsito de veículos automotores
- R-25a Vire à esquerda
- R-25b Vire à direita
- A-18 Saliência ou lombada
- A-40 Rua sem saída
- Placa em balaste
- Placa em poste
- Indicação da Lombada
- Tachões
- Placas Existentes
- Placas A instalar
- Placas A instalar com [illegible]

Ricardo Dantas Sampaio
Secretário de Infraestrutura, Urbanismo Agropecuária e Recursos Hídricos
CPF: 357.726.383-00
Portaria Nº 744/2021

Artur Carneiro
Eng. Civil - Pref. Mun. de Horizonte
Inat. 127129-6 - RNP: 061790913-0

Proprietário: Prefeitura Municipal de Horizonte

PREFEITURA DE HORIZONTE

Desenho: Planta Baixa - SINALIZAÇÃO

Escala: [illegible]

Folha nº 02 / 02

Endereço da Obra: Rua Luciano Carneiro, Centro, Horizonte-Ce

Data: out/2021

Área de Construção: 1.999,88 m2

Assunto: [illegible]

Diretoria

Fls 191

DIMISSAU - JUSTAÇA

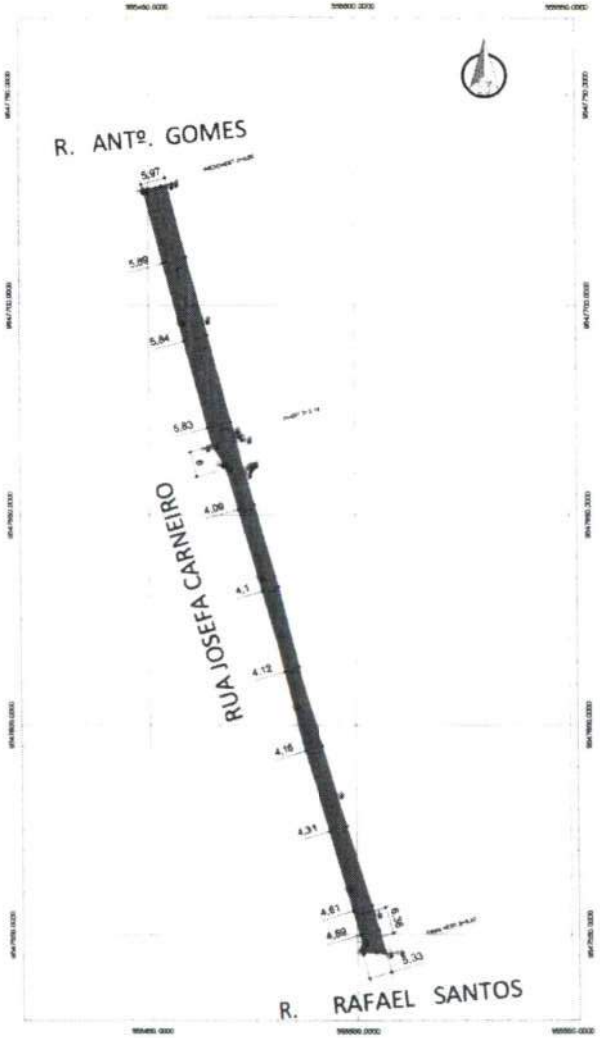

01 PLANTA BAIXA

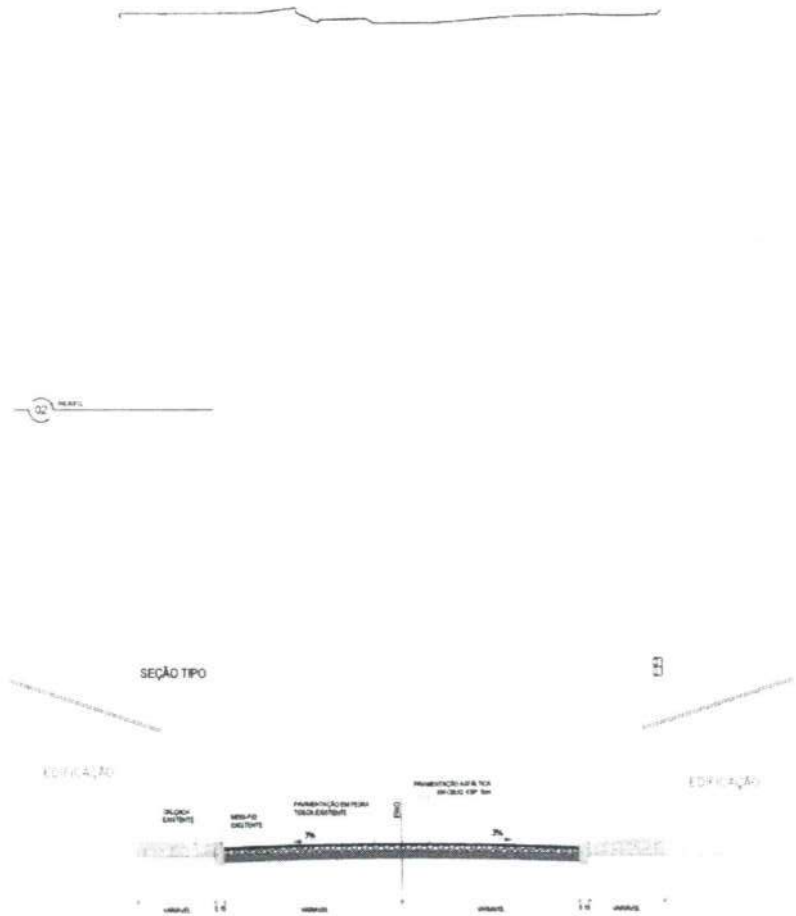

03 SEÇÃO TIPO

04 PLANTA DE SITUAÇÃO

Ricardo Dantas Sampaio
Secretário de Infraestrutura, Urbanismo
Agropecuária e Recursos Hídricos
CPF: 357.726.383-00
Portaria Nº 744/2021

Artur Carneiro
Eng. Civil - Pref. Mun. de Horizonte
Mat. 127129-6 - RNP: 061790913-0

COMISSÃO DE LICITAÇÃO

Proprietário: Prefeitura Municipal de Horizonte

PREFEITURA DE HORIZONTE

Planta Baixa - Situação

Endereço: Rua Josefa Carneiro, Centro
Horizonte-Ce

Data: out-2021 | Área de Construção: 588,91 m2

Prancha Nº 01 / 02

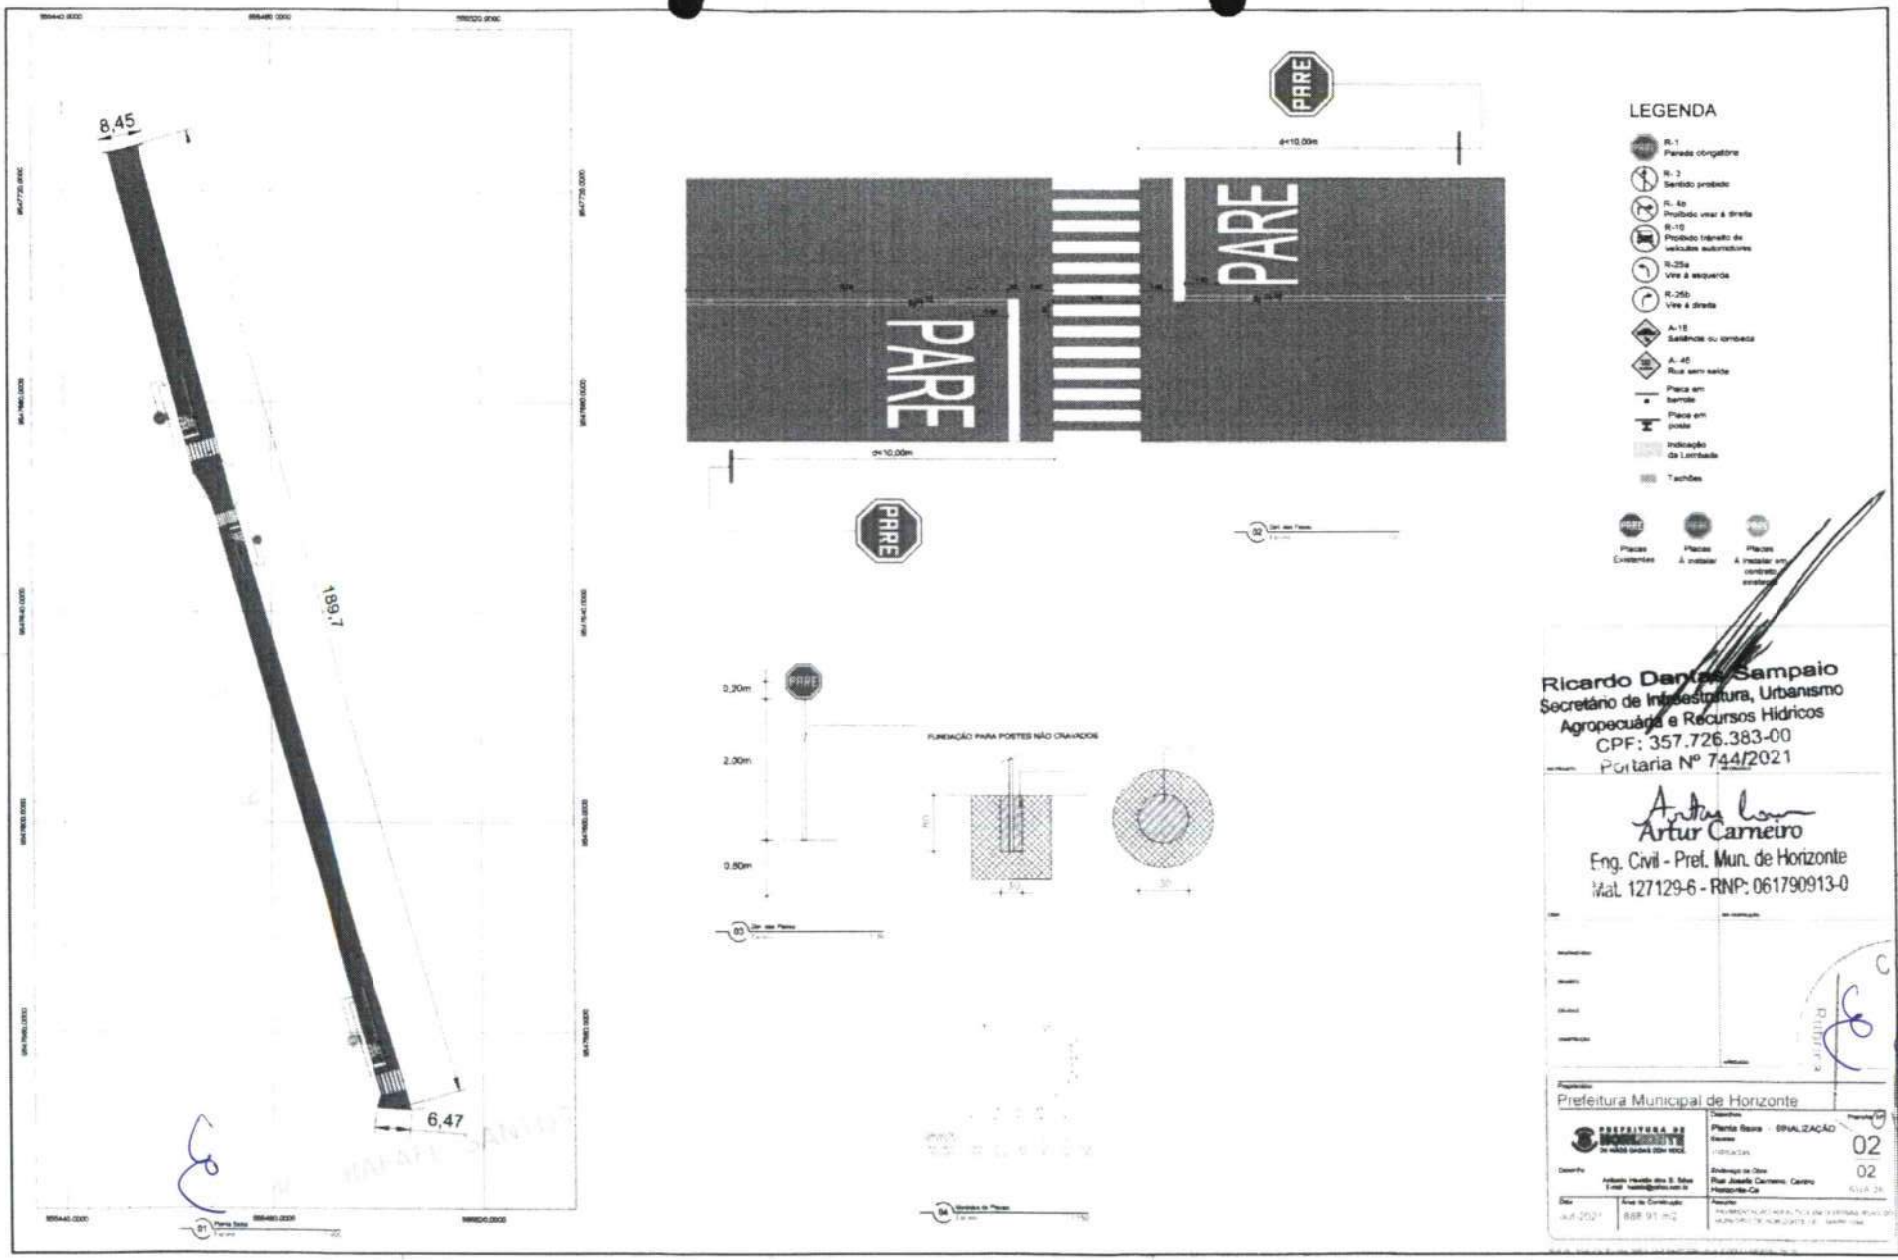
8,45
189,7
6,47
PARE
PARE
PARE
PARE
LEGENDA
R-1
Parada obrigatória
R-2
Sentido proibido
R-5b
Proibido virar à direita
R-10
Proibido trânsito de veículos automotores
R-25a
Vire à esquerda
R-25b
Vire à direita
A-18
Saliência ou lombada
A-45
Rua sem saída
Placa em barrote
Placa em poste
Indicação da Lombada
Tachões
Placas Existentes
Placas A instalar
Placas A instalar em contrato existente
0,20m
2,30m
0,50m
FUNDAÇÃO PARA POSTES NÃO CRAVADOS
Ricardo Dantas Sampaio
Secretário de Infraestrutura, Urbanismo
Agropecuária e Recursos Hídricos
CPF: 357.726.383-00
Portaria Nº 744/2021
Artur Carneiro
Eng. Civil - Pref. Mun. de Horizonte
Mat. 127129-6 - RNP: 061790913-0
Prefeitura Municipal de Horizonte
Planta Baixa - SINALIZAÇÃO
02
02
Rua Joaquim Carneiro, Centro
Horizonte-Ce
888.91 m2
COMISSÃO DE LICITAÇÃO

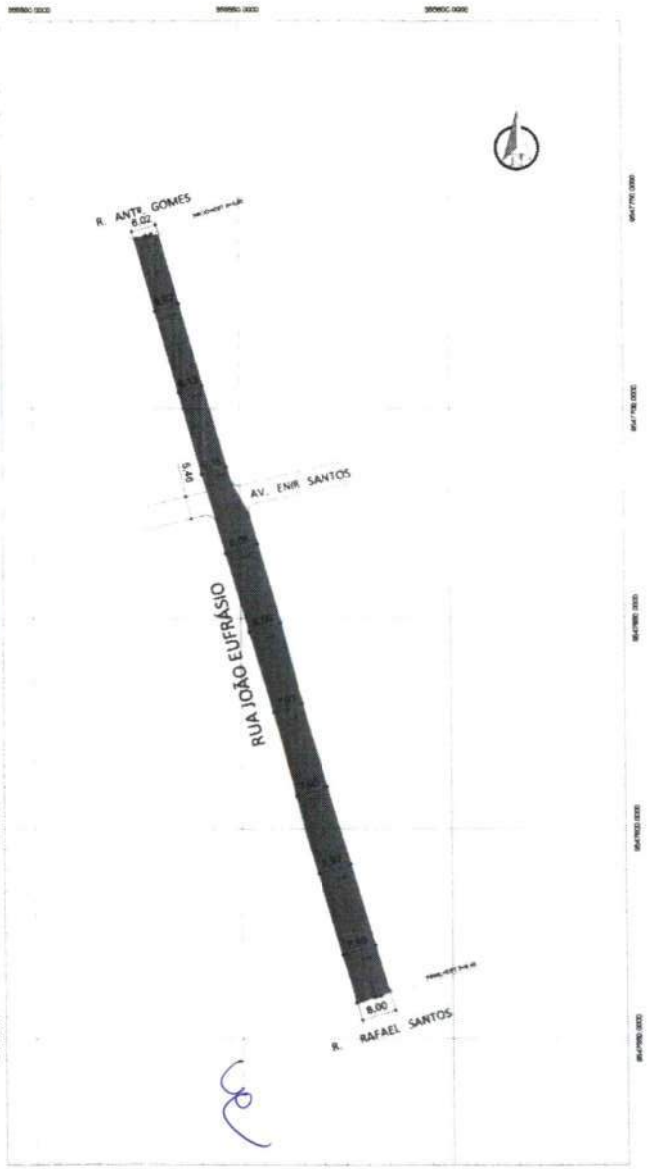

01 PLANTA BAIXA

02 PERFIL

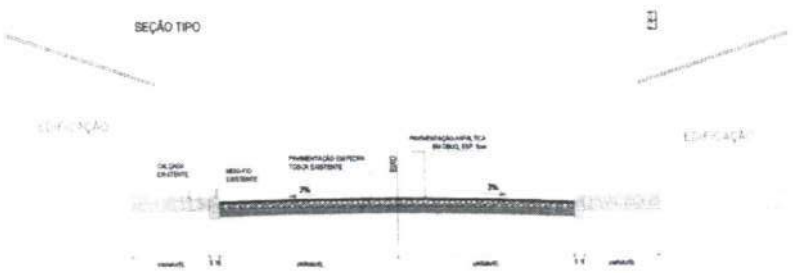

03 SEÇÃO TIPO

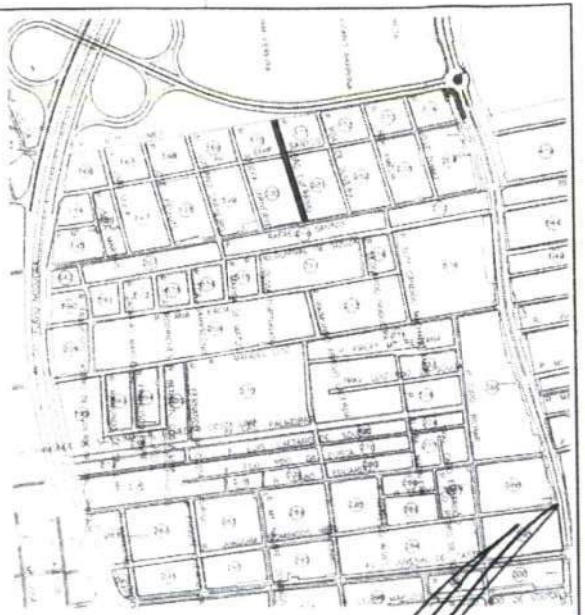

04 PLANTA DE SITUAÇÃO

Ricardo Dantas Sampaio
Secretário de Infraestrutura, Urbanismo
Agropecuária e Recursos Hídricos
CPF: 857.726.383-00
Portaria Nº 744/2021

Artur Carneiro
Eng. Civil - Pref. Mun. de Horizonte
Mat. 127129-6 - RNP: 061790913-0

Proprietário
Prefeitura Municipal de Horizonte

PREFEITURA DE HORIZONTE
EL MEJOR CAMINO ESTA HECHO

Desenho
Planta Baixa e Perfil
Serviços

Prancha nº
01
02

Endereço da Obra
Rua João Eufrásio, Centro
Horizonte-Ce

Data
out 2021

Área de Construção
1.342,76 m2

Projeto
PAVIMENTAÇÃO ASFÁLTICA EM CONCRETO ASFÁLTICO DA RUA JOÃO EUFRÁSIO, BAIRRO CENTRO DO MUNICÍPIO DE HORIZONTE - CEARÁ

COMISSÃO DE LICITAÇÃO
PREFEITURA
734

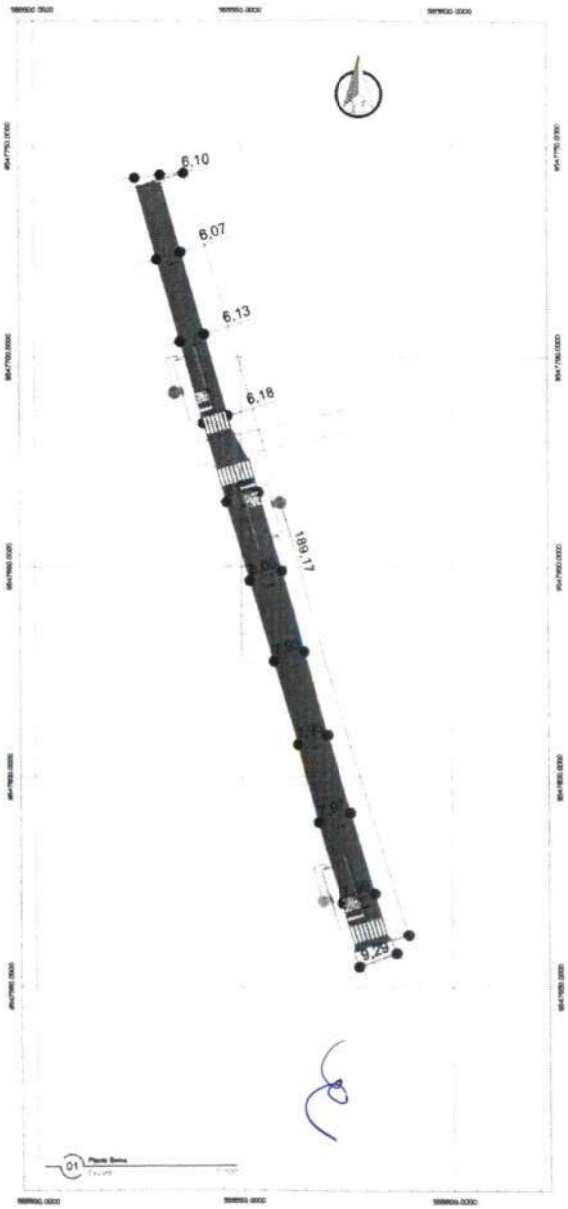

01 Planta Geral

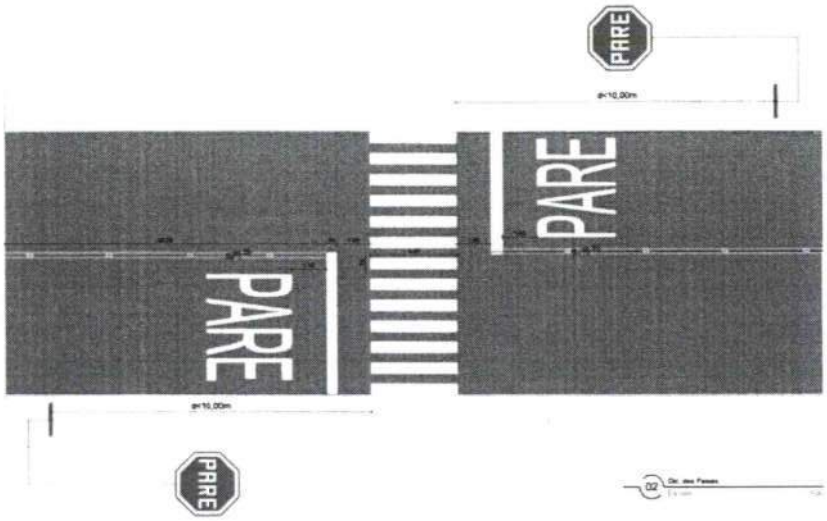

02 Det. das Faixas

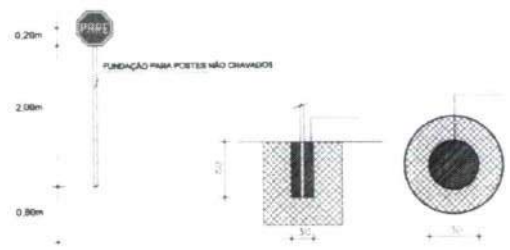

03 Det. dos Postes

04 Medidas de Placas

LEGENDA

- R-1 Parada obrigatória
- R-3 Sentido proibido
- R-4b Proibido virar à direita
- R-10 Proibido trânsito de veículos automotores
- R-25a Vire à esquerda
- R-25b Vire à direita
- A-18 Saliências ou lombada
- A-40 Rua sem saída
- Placa em perfil
- Placa em perfil
- Indicação da Lombada
- Tachões
- Placas Existentes
- Placas A instalar
- Placas A instalar em Caminho existente

Ricardo Dantas Sampaio
Secretário de Infraestrutura, Urbanismo
Agropecuária e Recursos Hídricos
CPF: 357.726.383-00
Portaria Nº 744/2021

Artur Carneiro
Eng. Civil - Pref. Mun. de Horizonte
Mat. 127129-6 - RNP: 061790913-0

Proprietário
Prefeitura Municipal de Horizonte

PREFEITURA DE HORIZONTE

Descrição
Planta Geral - SINALIZAÇÃO

Folha nº 02
02

Endereço da Obra
Rua João Eulálio Cardoso
Horizonte-Ce

Área de Construção
1.347,76 m2

Data
nov/2021

Responsável
IMPLANTAÇÃO DE ASFALTO ASSOCIADO A ...
MUNICÍPIO DE HORIZONTE - CEARÁ

DIVISÃO DE LICITAÇÃO
Fls. 735

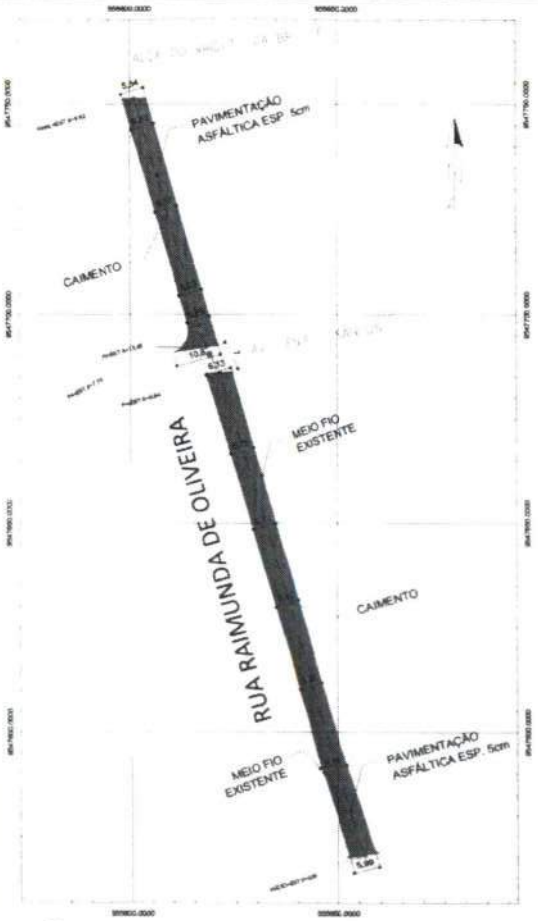

01 PLANTA BAIXA

02 PLANTA DE LOCALIZAÇÃO

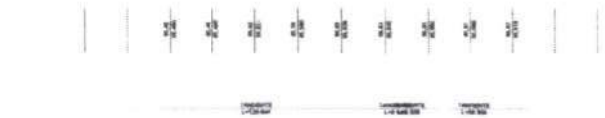

03 PERFIL LONGITUDINAL

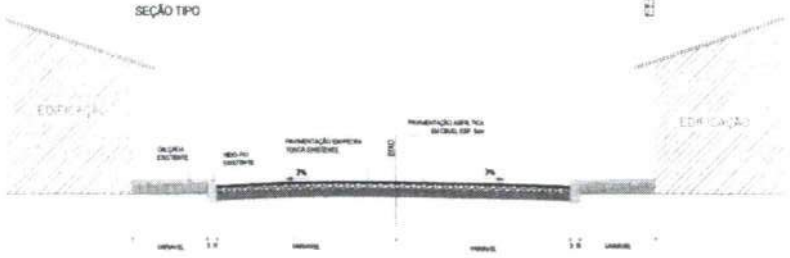

04 SEÇÃO TIPO

Ricardo Dantas Sampaio
Secretário de Infraestrutura, Urbanismo
Agropecuária e Recursos Hídricos
CPF: 357.726.383-00
Portaria Nº 744/2021

Artur Carneiro
Eng. Civil - Pref. Mun. de Horizonte
Mat. 127129-6 - RNP: 061790913-0

Proprietário
Prefeitura Municipal de Horizonte

PREFEITURA DE HORIZONTE
TE MAIS BAIXAS COM VOCÊ

Desenho: BRUNO SANTOS

Conteúdo: Planta de Situação, Planta Baixa, Perfil Longitudinal, Detalhes

Indicação: Endereço da Obra: Rua Raimunda de Oliveira, Centro, Horizonte-Ce

Assunto: Pavimentação Asfáltica em diversas ruas do Município de Horizonte - MAPP: 1.024

Prancha nº 01 02

Data: out 2021

Área de Construção: 1.068,79 m2

ISSÃO DE LICITAÇÃO
Fls 126