


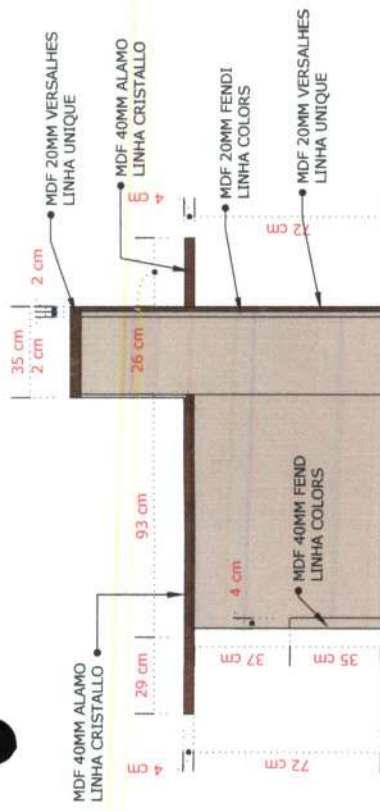

02 - VISTA 4 PEÇA 01 MB17
ESCALA.....1/20



04 - VISTA SUPERIOR PEÇA 02 MB17
ESCALA.....1/20



04 - VISTA SUPERIOR PEÇA 02 MB17
ESCALA.....1/20

MOBILIÁRIO NOVA SEDE SECRETARIA DE SAÚDE - HORIZONTE

LOCAL: HORIZONTE - CE

DATA: NOVEMBRO - 2024


ARQUITETO RESPONSÁVEL: DAYVID BERTULINO

01- VISTA 03 PEÇA 1 MB17	1/20
02- VISTA 04 PEÇA 1 MB17	1/20
03- ISOMETRICA PEÇA 02 MB17	1/20
04-VISTA SUPERIOR PEÇA 02 MB17	1/20


18/51




02 - VISTA 2 PEÇA 02 MB17
ESCALA.....1/20

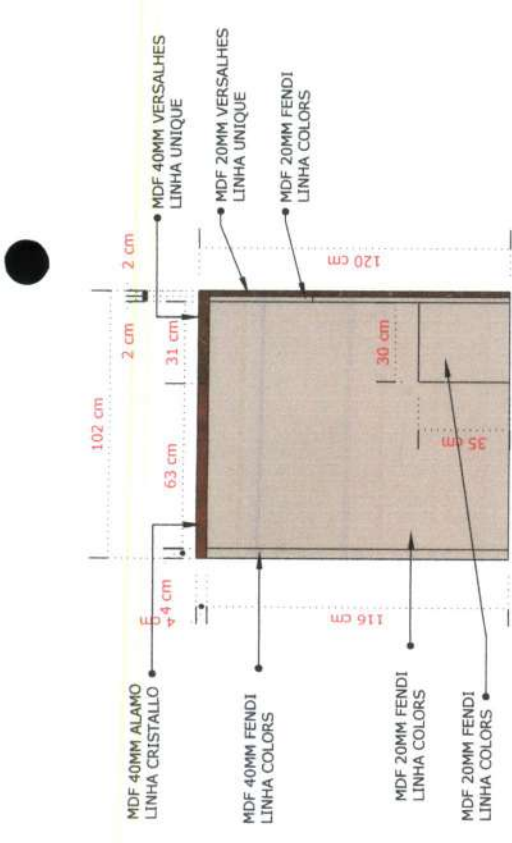

01 - VISTA 1 PEÇA 02 MB17
ESCALA.....1/20

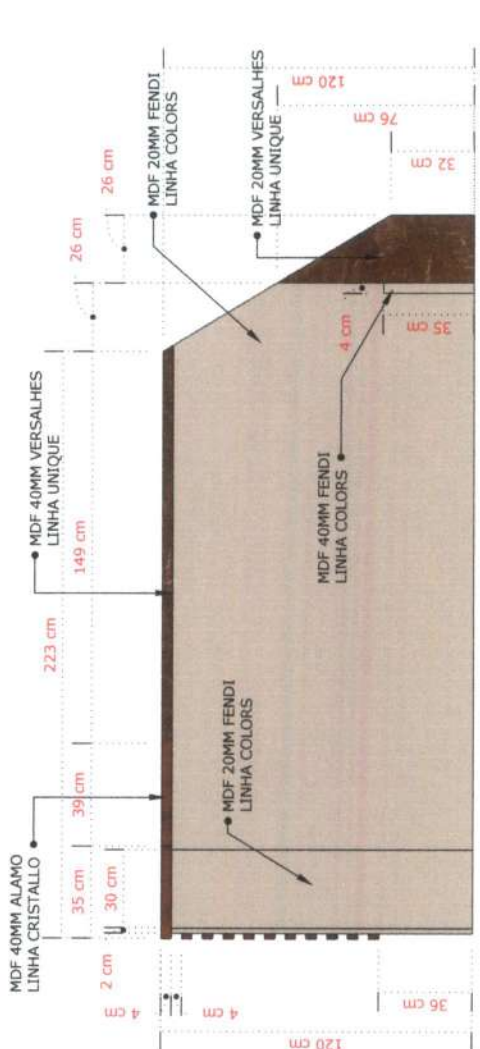

04 - VISTA 4 PEÇA 02 MB17
ESCALA.....1/20

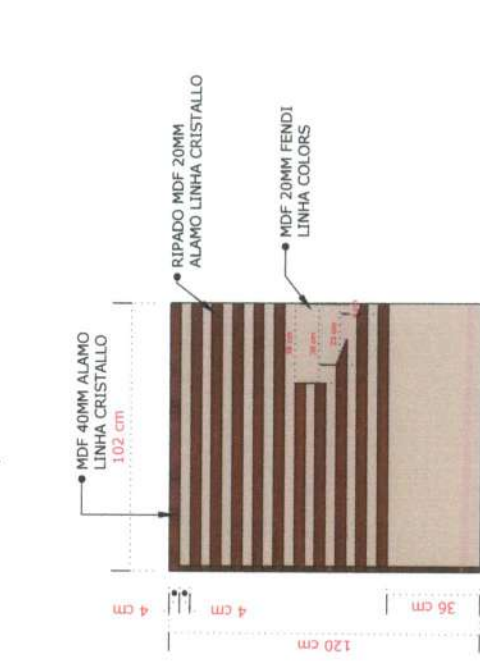


03 - VISTA 3 PEÇA 02 MB17
ESCALA.....1/20



ATENÇÃO: CONFERIR MEDIDAS DOS AMBIENTES ANTES DE EXECUTAR OS MÓVEIS


	PRANCHA: 19/51	CONTEÚDO: 01- VISTA 1 PEÇA 02 MB17.....1/20 02- VISTA 2 PEÇA 02 MB17.....1/20 03- VISTA 3 PEÇA 02 MB17.....1/20 04- VISTA 4 PEÇA 02 MB17.....1/20	MOBILIÁRIO NOVA SEDE SECRETARIA DE SAÚDE - HORIZONTE PROPRIETÁRIO: PREFEITURA MUNICIPAL DE HORIZONTE DESENHISTA: GEFERSON RAFAEL ARQUITETO RESPONSÁVEL: DAYVID BERTULINO LOCAL: HORIZONTE - CE DATA: NOVEMBRO - 2024
---	-------------------------------------	--	---

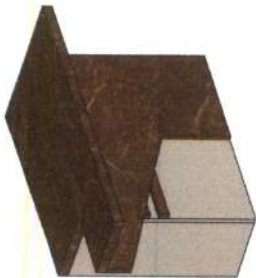


01 - ISOMETRICA PEÇA 03 MB17
ESCALA.....1/20




02 - VISTA SUPERIOR PEÇA 03 MB17
ESCALA.....1/20

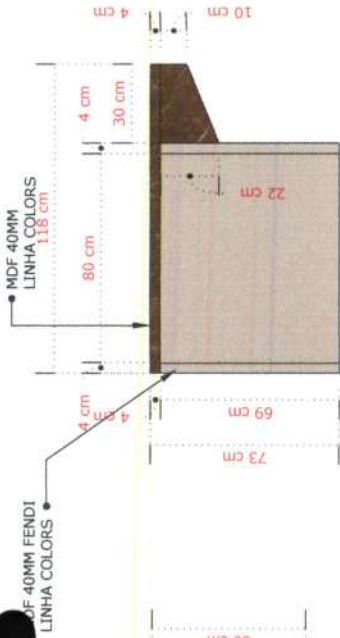


03 - VISTA 1 PEÇA 03 MB17
ESCALA.....1/20

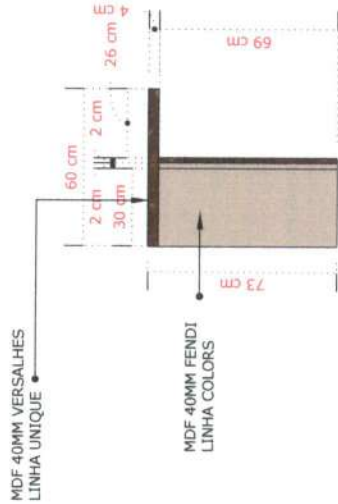

04 - VISTA 2 PEÇA 03 MB17
ESCALA.....1/20

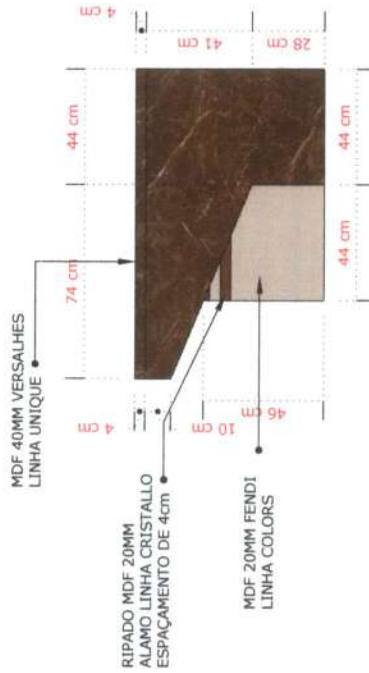

05 - VISTA 3 PEÇA 03 MB17
ESCALA.....1/20

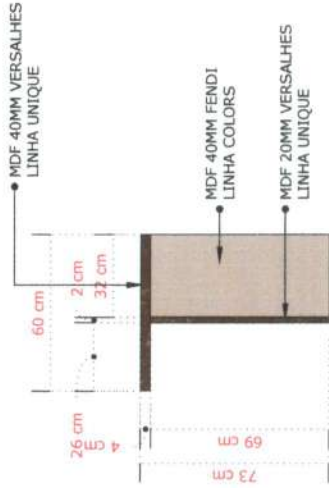

06 - VISTA 4 PEÇA 03 MB17
ESCALA.....1/20

ATENÇÃO: CONFERIR MEDIDAS DOS AMBIENTES ANTES DE EXECUTAR OS MÓVEIS

MOBILIÁRIO NOVA SEDE SECRETARIA DE SAÚDE - HORIZONTE

PROPRIETÁRIO: PREFEITURA MUNICIPAL DE HORIZONTE

DESENHISTA: GEFERSON RAFAEL

ARQUITETO RESPONSÁVEL: DAYVID BERTULINO

CONTEÚDO:

- 01- ISOMETRICA PEÇA 3 MB17.....1/20
- 02- VISTA SUPERIOR PEÇA 3 MB17.....1/20
- 03- VISTA 1 PEÇA 3 MB17.....1/20
- 04- VISTA 2 PEÇA 3 MB17.....1/20
- 05- VISTA 3 PEÇA 3 MB17.....1/20
- 06- VISTA 4 PEÇA 3 MB17.....1/20

LOCAL: HORIZONTE - CE


DATA: NOVEMBRO - 2024

PRANCHA:

20/51






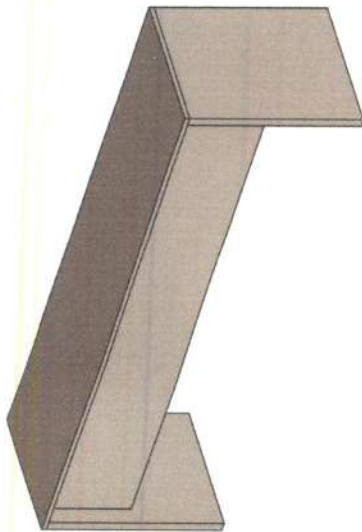


01 - ISOMETRICA PEÇA 05 MB17
ESCALA.....1/20




02 - VISTA SUPERIOR PEÇA 05 MB17
ESCALA.....1/20

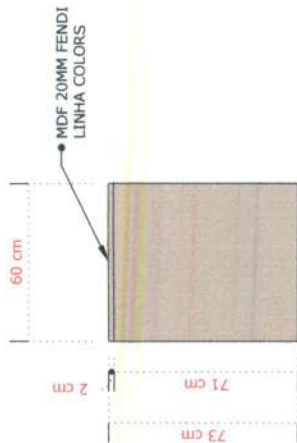


03 - VISTA 1 PEÇA 05 MB17
ESCALA.....1/20

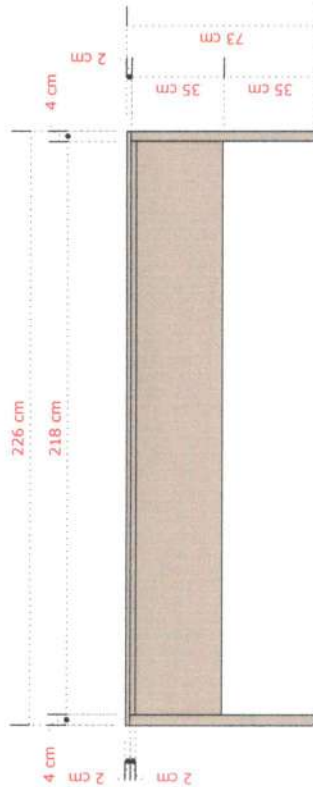

05 - VISTA 5 PEÇA 05 MB17
ESCALA.....1/20

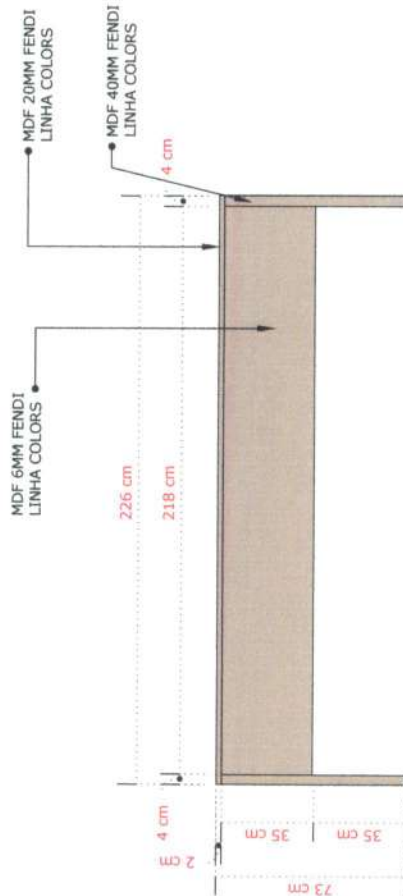

04 - VISTA 2 PEÇA 05 MB17
ESCALA.....1/20

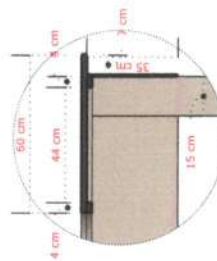

06 - DETALHE PEÇA 05 MB17
ESCALA.....1/20

ATENÇÃO: CONFERIR MEDIDAS DOS AMBIENTES ANTES DE EXECUTAR OS MÓVEIS

MOBILIÁRIO NOVA SEDE SECRETARIA DE SAÚDE - HORIZONTE

PROPRIETÁRIO: PREFEITURA MUNICIPAL DE HORIZONTE

LOCAL: HORIZONTE - CE

DESENHISTA: GEFERSON RAFAEL

DATA: NOVEMBRO - 2024

ARQUITETO RESPONSÁVEL: DAYVID BERTULINO


CONTEÚDO:

- 01- ISOMETRICA PEÇA 5 MB17.....1/20
- 02- VISTA SUPERIOR PEÇA 5 MB17.....1/20
- 03- VISTA 1 PEÇA 5 MB17.....1/20
- 04- VISTA 2 PEÇA 5 MB17.....1/20
- 05- VISTA 3 PEÇA 5 MB17.....1/20
- 06- DETALHE PEÇA 5 MB17.....1/20


PRANCHA:

22/51




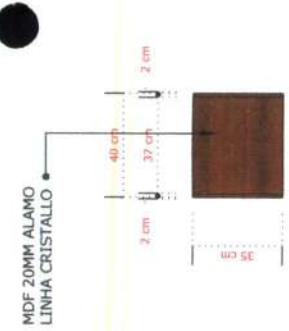


01 - ISOMETRICA MB18
ESCALA.....1/20

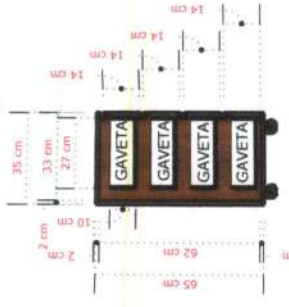

03 - CORTE LATERAL MB18
ESCALA.....1/20

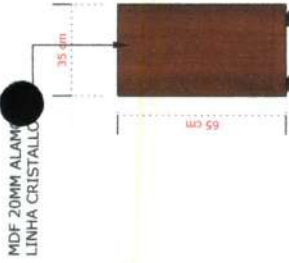


04 - VISTA 1 MB18
ESCALA.....1/20

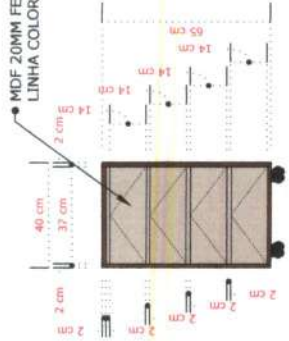


05 - VISTA 2 MB18
ESCALA.....1/20



06 - ISOMETRICA MB19
ESCALA.....1/20

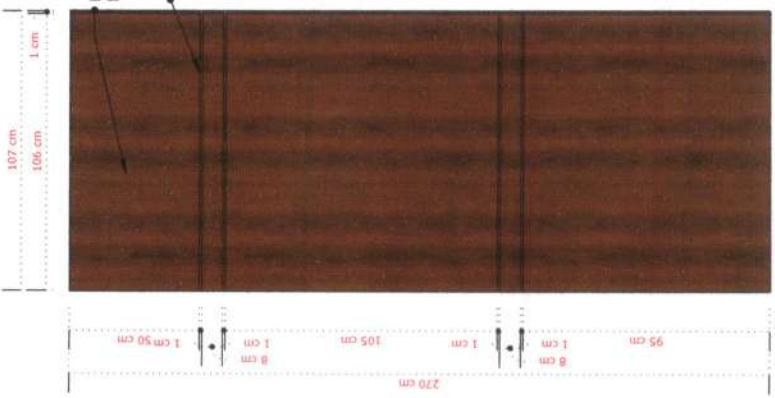

07- VISTA 1 MB19
ESCALA.....1/20

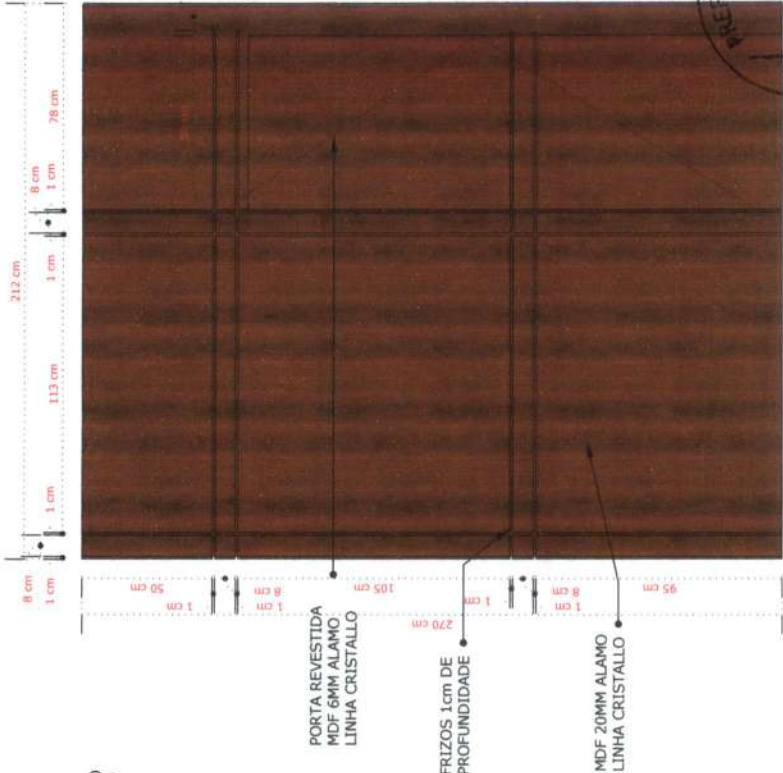

08- VISTA 2 MB19
ESCALA.....1/20

ATENÇÃO: CONFERIR MEDIDAS DOS AMBIENTES ANTES DE EXECUTAR OS MÓVEIS

MOBILIÁRIO NOVA SEDE SECRETARIA DE SAÚDE - HORIZONTE

PROPRIETÁRIO: PREFEITURA MUNICIPAL DE HORIZONTE

DESENHISTA: GEFERSON RAFAEL

ARQUITETO RESPONSÁVEL: DAYVID BERTULINO

CONTEÚDO:

- 01- ISOMETRICA PEÇA 5 MB17.....1/20
- 02- VISTA SUPERIOR PEÇA 5 MB17.....1/20
- 03- VISTA 1 PEÇA 5 MB17.....1/20
- 04- VISTA 2 PEÇA 5 MB17.....1/20
- 05- VISTA 3 PEÇA 5 MB17.....1/20
- 06- DETALHE PEÇA 5 MB17.....1/20

PRANCHA:

23/51





02- PLANTA MB20
ESCALA.....1/20



CONTEÚDO:

01- VISTA 1 MB20.....1/20
02- PLANTA MB20.....1/20

PRANCHA:

LOCAL: HORIZONTE - CE
DATA: NOVEMBRO - 2024

PROPRIETÁRIO: PREFEITURA MUNICIPAL DE HORIZONTE

DESENHISTA: GEFERSON RAFAEL



ARQUITETO RESPONSÁVEL: DAYVID BERTULINO



24/51



01 - ISOMETRICA MB21
ESCALA.....1/20

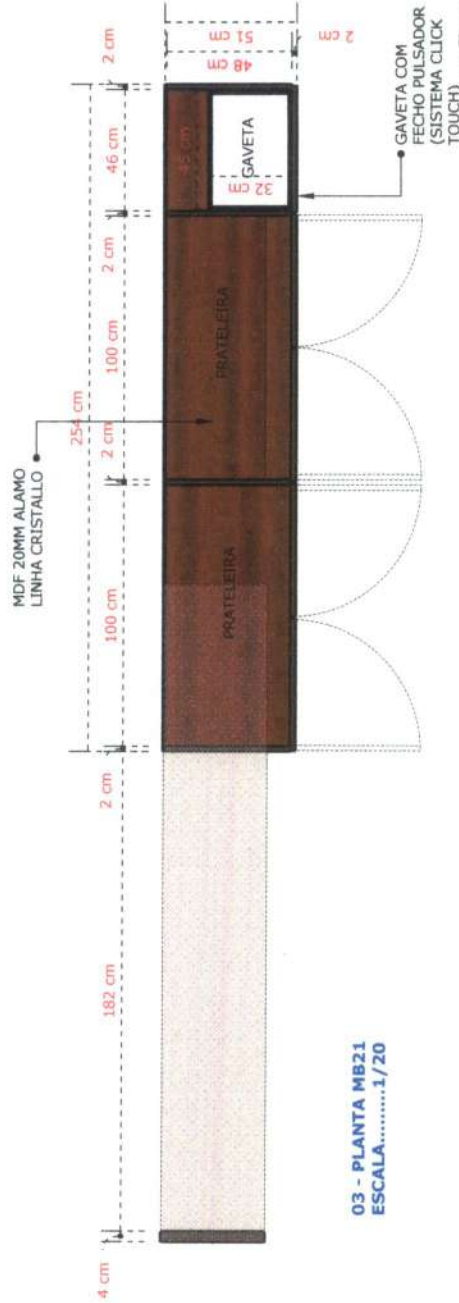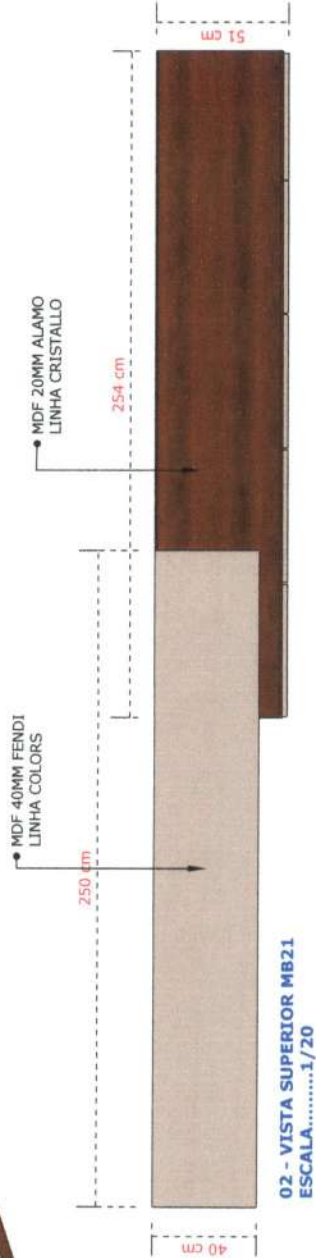

ATENÇÃO: CONFERIR MEDIDAS DOS AMBIENTES ANTES DE EXECUTAR OS MÓVEIS

MOBILIÁRIO NOVA SEDE SECRETARIA DE SAÚDE DE HORIZONTE

PROPRIETÁRIO: PREFEITURA MUNICIPAL DE HORIZONTE

DESENHISTA: GEFERSON RAFAEL

ARQUITETO RESPONSÁVEL: DAYVID BERTULINO

CONTEÚDO:

- 01- ISOMETRICA MB21.....1/20
- 02- VISTA SUPERIOR MB21.....1/20
- 03- PLANTA MB21.....1/20

LOCAL: HORIZONTE - CE

DATA: NOVEMBRO - 2024


PRANCHA:

25/51




PREFEITURA MUNICIPAL DE HORIZONTE
DE MÃOS DADAS COM VOCE

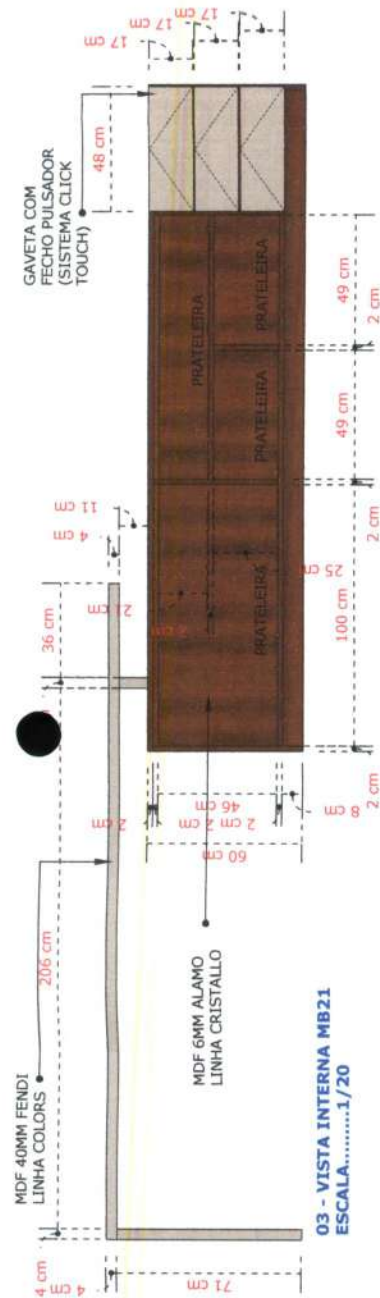


02 - DETALHE MB21
ESCALA.....1/20


03 - VISTA INTERNA MB21
ESCALA.....1/20

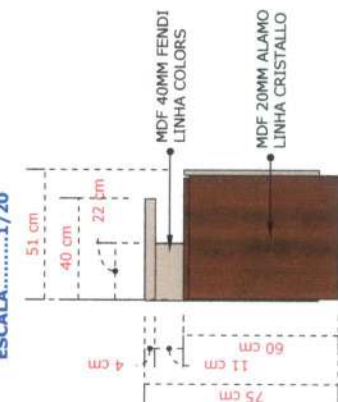

04 - VISTA 1 MB21
ESCALA.....1/20

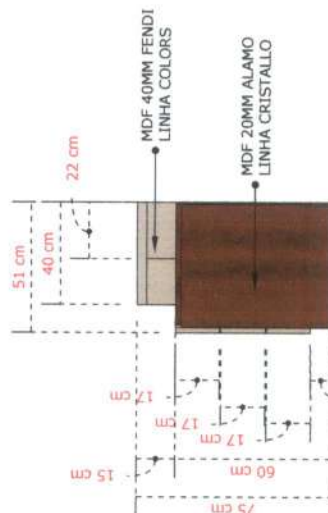

06 - VISTA 3 MB21
ESCALA.....1/20

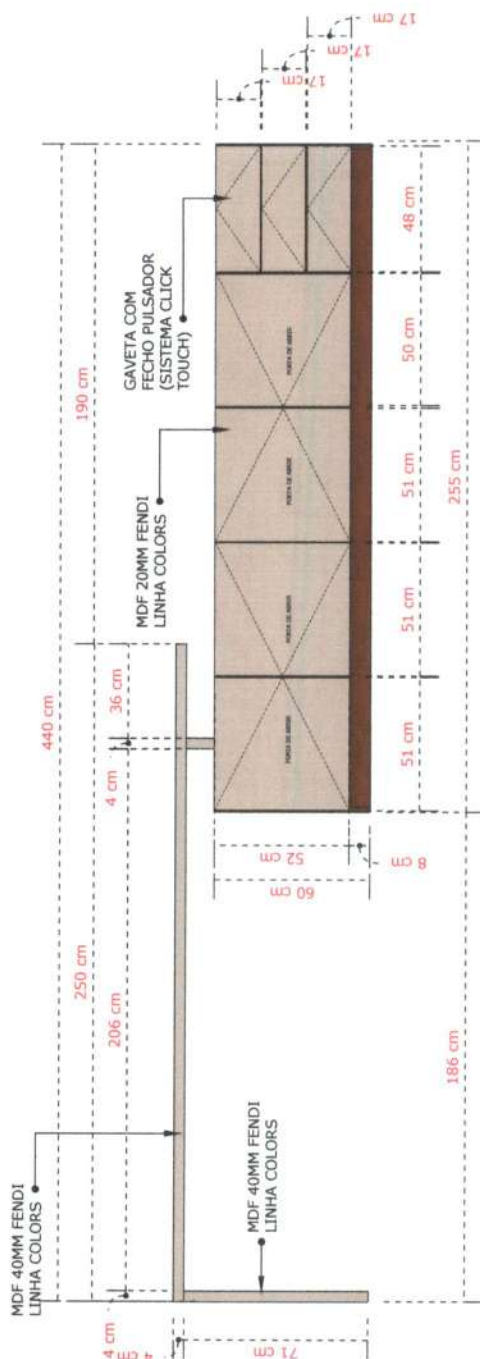

05 - VISTA 3 MB21
ESCALA.....1/20



PRANCHIA:

26/51

MOBILIÁRIO NOVA SEDE SECRETARIA DE SAÚDE DE HORIZONTE

PROPRIETÁRIO: PREFEITURA MUNICIPAL DE HORIZONTE

DESENHISTA: GEFERSON RAFAEL

ARQUITETO RESPONSÁVEL: DAYVID BERTULINO



CONTEÚDO:

01- CORTE LATERAL MB21.....	1/20
02- VISTA INTERNA MB21.....	1/20
03- VISTA 1 MB21.....	1/20
04- VISTA 2 MB21.....	1/20
05- VISTA 3 MB21.....	1/20

ATENÇÃO: CONFERIR MEDIDAS DOS AMBIENTES ANTES DE EXECUTAR OS MÓVEIS



01 - ISOMETRICA MB22
ESCALA.....1/20

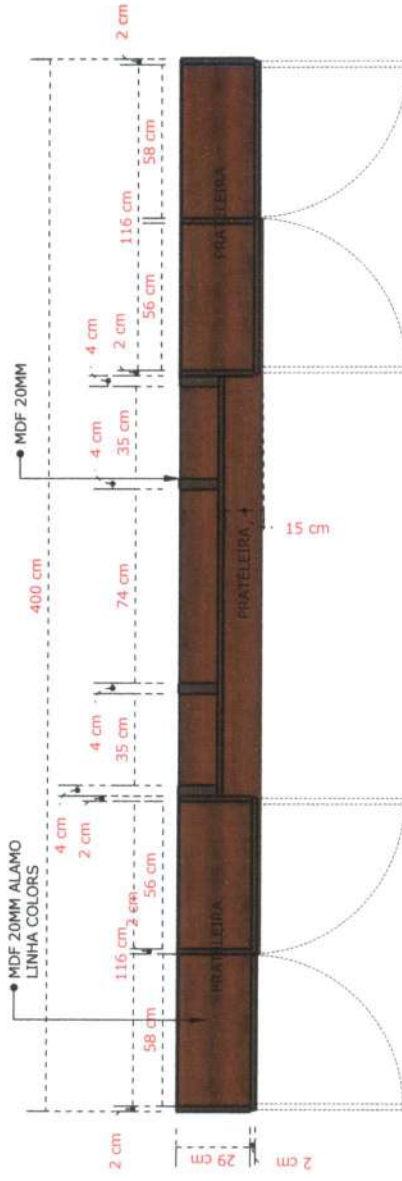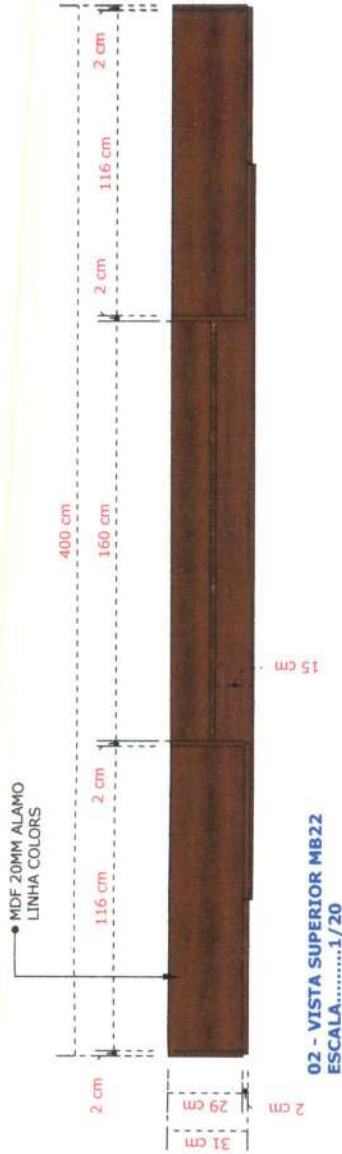

ATENÇÃO: CONFERIR MEDIDAS DOS AMBIENTES ANTES DE EXECUTAR OS MÓVEIS

MOBILIÁRIO NOVA SEDE SECRETARIA DE SAÚDE DE HORIZONTE

PROPRIETÁRIO: PREFEITURA MUNICIPAL DE HORIZONTE

DESENHISTA: GEFERSON RAFAEL

ARQUITETO RESPONSÁVEL: DAYVID BERTULINO

CONTEÚDO:

- 01- ISOMETRICA MB212.....1/20
- 02- VISTA SUPERIOR MB21.....1/20
- 03- PLANTA MB21.....1/20

LOCAL: HORIZONTE - CE

DATA: NOVEMBRO - 2024

PRANCHA:

27/51





MOBILIÁRIO NOVA SEDE SECRETARIA DE SAÚDE DE HORIZONTE

PROPRIETÁRIO: PREFEITURA MUNICIPAL DE HORIZONTE

DESENHISTA: GEFERSON RAFAEL

ARQUITETO RESPONSÁVEL: DAYVID BERTULINO

CONTEÚDO:

01- VISTA 1 MB22.....	1/20
02- VISTA 2 MB22.....	1/20

PRANCHA:


28/51



PREFEITURA DE
HORIZONTE
DE MÃOS DADAS COM VOTÉ

02 - VISTA 2 MB22
ESCALA.....1/20

01 - VISTA 1 MB22
ESCALA.....1/20

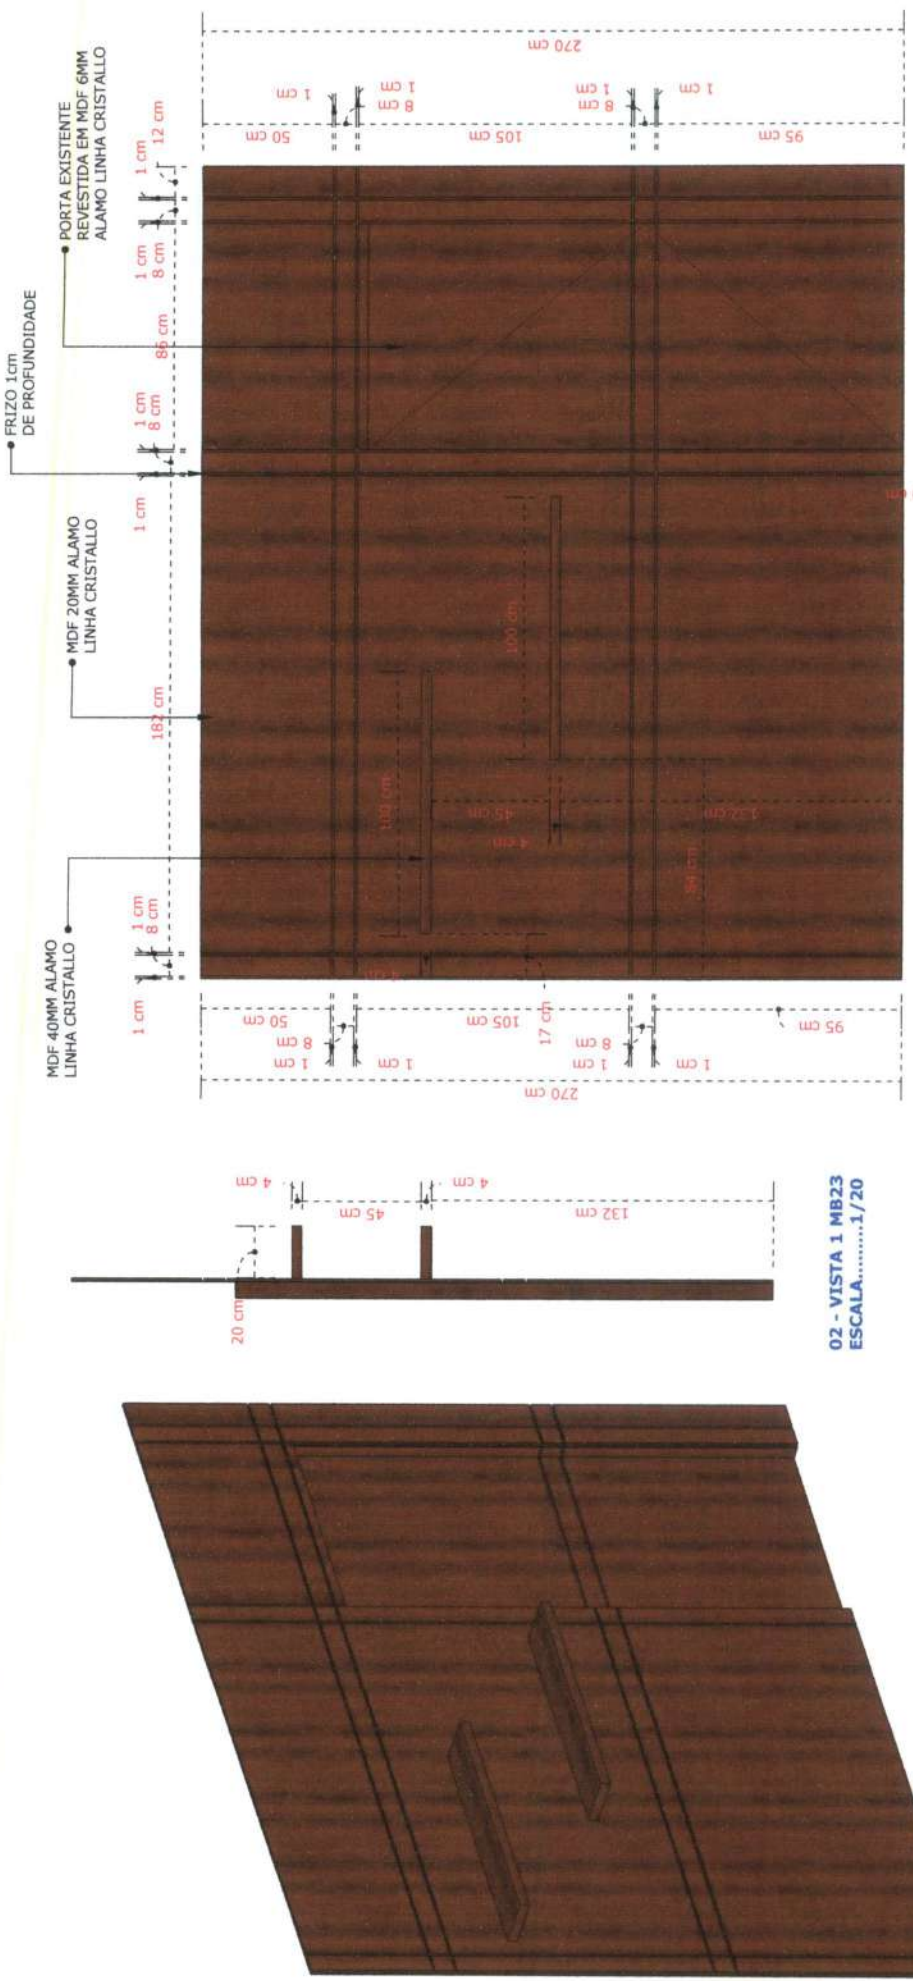

01 - ISOMETRICA MB23
ESCALA.....1/20

02 - VISTA 1 MB23
ESCALA.....1/20

03 - VISTA 2 MB23
ESCALA.....1/20



ATENÇÃO: CONFERIR MEDIDAS DOS AMBIENTES ANTES DE EXECUTAR OS MÓVEIS


MOBILIÁRIO NOVA SEDE SECRETARIA DE SAÚDE DE HORIZONTE		PREFEITURA DE HORIZONTE DE MÃOS DADAS COM VOCÊ	
PROPRIETÁRIO: PREFEITURA MUNICIPAL DE HORIZONTE	LOCAL: HORIZONTE - CE	PRANCHA:	30/51
DESENHISTA: GEFERSON RAFAEL	DATA: NOVEMBRO - 2024	CONTEÚDO:	
ARQUITETO RESPONSÁVEL: DAYVID BERTULINO		01- ISOMETRICA MB23.....1/20	
		02- VISTA 1 MB23.....1/20	
		03- VISTA 2 MB23.....1/20	



01 - ISOMETRICA MB24
ESCALA.....1/20




02 - VISTA SUPERIOR MB24
ESCALA.....1/20

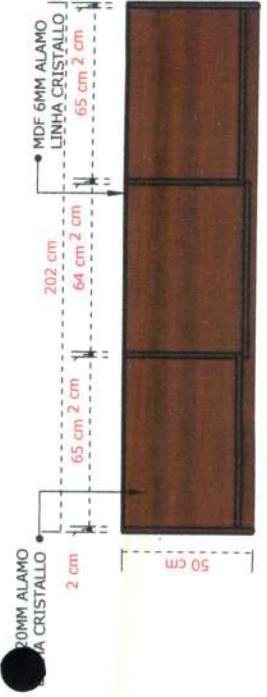


03 - PLANTA MB24
ESCALA.....1/20



04 - CORTE LATERAL MB24
ESCALA.....1/20

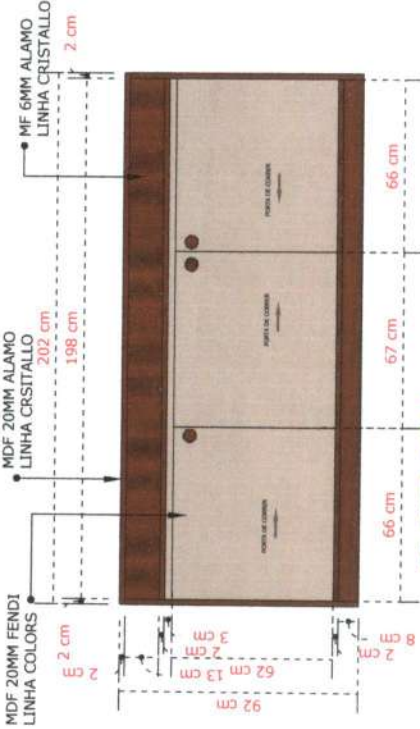

06 - VISTA 2 MB24
ESCALA.....1/20

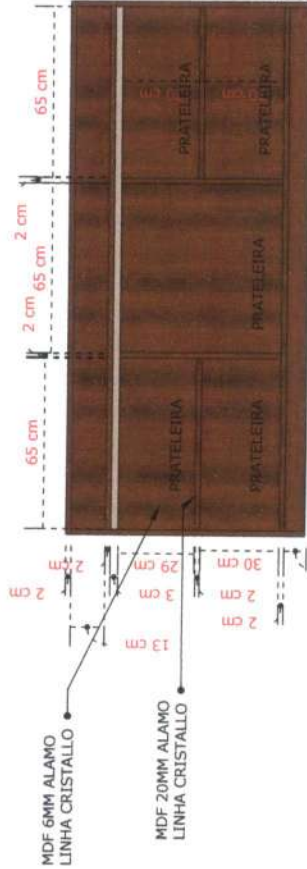

07 - VISTA INTERNA MB24
ESCALA.....1/20



ATENÇÃO: CONFERIR MEDIDAS DOS AMBIENTES ANTES DE EXECUTAR OS MÓVEIS

MOBILIÁRIO NOVA SEDE SECRETARIA DE SAÚDE DE HORIZONTE

PROPRIETÁRIO: PREFEITURA MUNICIPAL DE HORIZONTE

DESENHISTA: GEFERSON RAFAEL

ARQUITETO RESPONSÁVEL: DAYVID BERTULINO

CONTEÚDO:

01- ISOMETRICA MB24.....	1/20
02- VISTA SUPERIOR MB24.....	1/20
03- PLANTA MB24.....	1/20
04- CORTE LATERAL MB24.....	1/20
05- VISTA 1 MB24.....	1/20
06- VISTA 2 MB24.....	1/20
07- VISTA INTERNA MB24.....	1/20



LOCAL: HORIZONTE - CE

DATA: NOVEMBRO - 2024

PRANCHA:

31/51

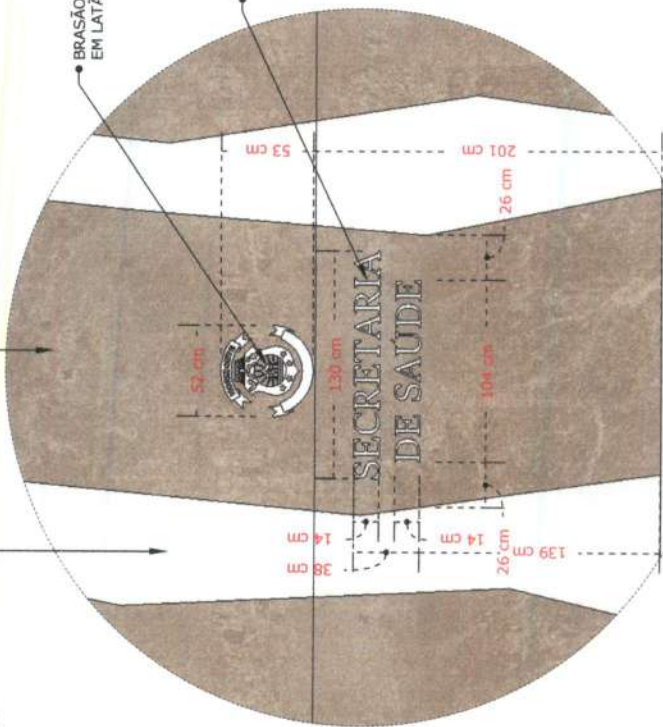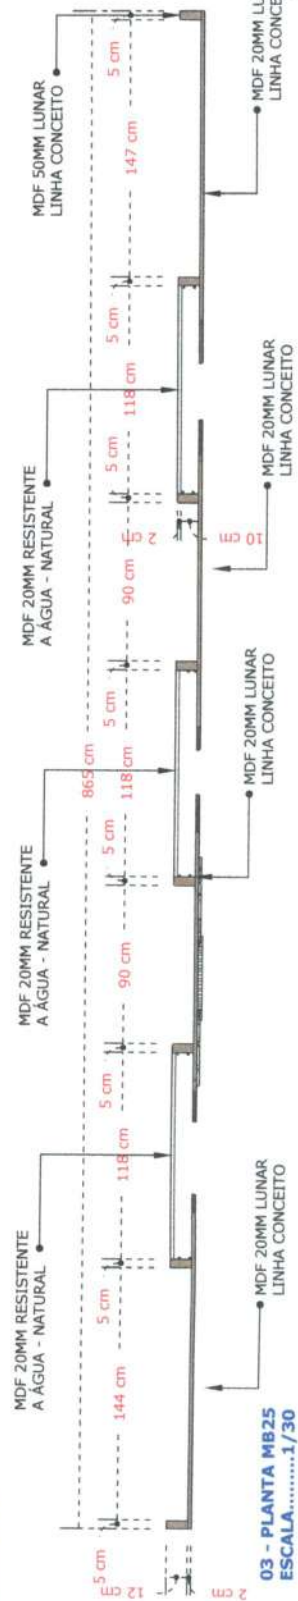

01 - DET. MB25
ESCALA.....1/30

ATENÇÃO: CONFERIR MEDIDAS DOS AMBIENTES ANTES DE EXECUTAR OS MÓVEIS

REFEITURA MUNICIPAL DE
291
FLS
2



PRANCHA:

32/51

CONTEÚDO:

01- ISOMETRICA MB25.....	1/50
02- DET. MB25.....	1/30
03- PLANTA MB25.....	1/30


MOBILIÁRIO NOVA SEDE SECRETARIA DE SAÚDE DE HORIZONTE

PROPRIETÁRIO: PREFEITURA MUNICIPAL DE HORIZONTE

DESENHISTA: GEFERSON RAFAEL

DATA: NOVEMBRO - 2024

ARQUITETO RESPONSÁVEL: DAYVID BERTULINO

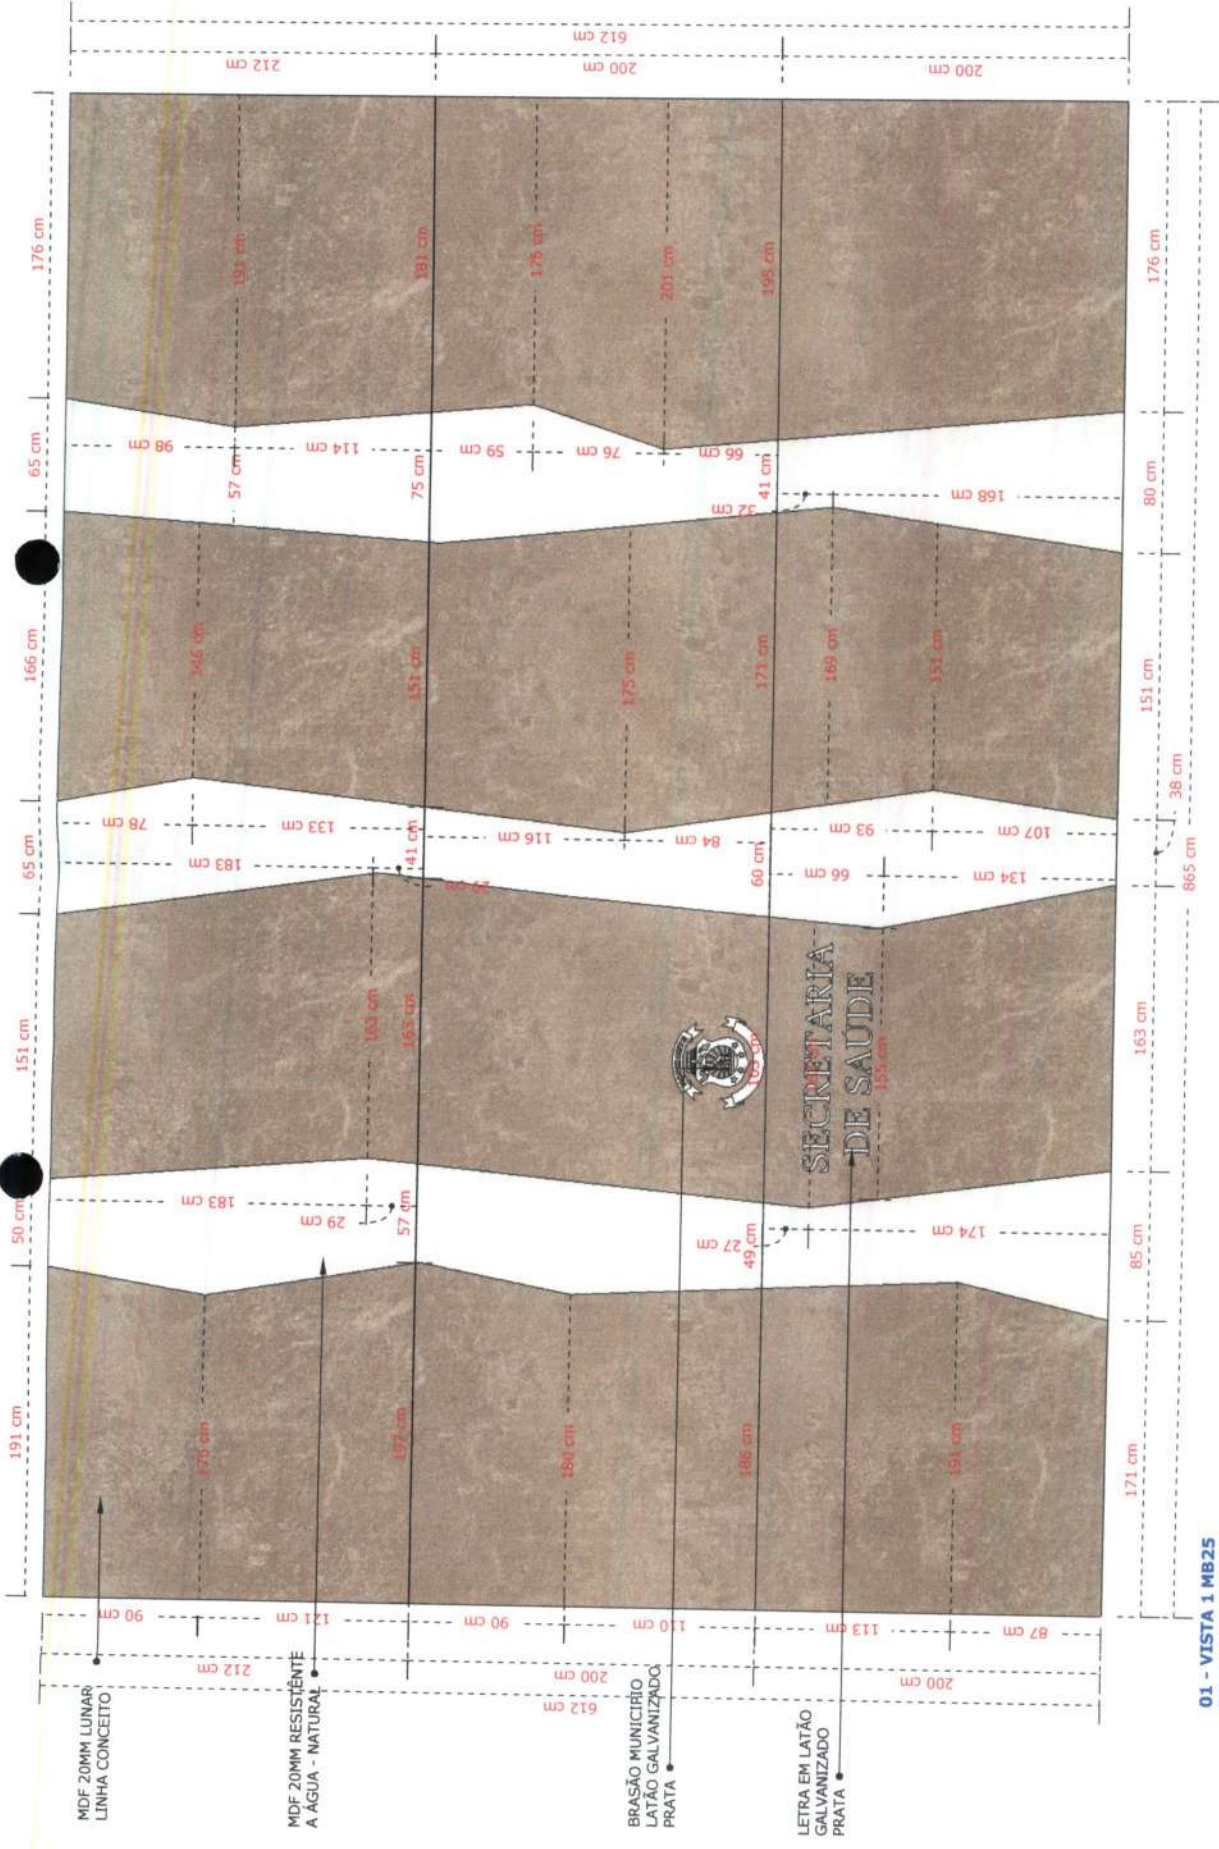

MDF 20MM LUNAR
LINHA CONCEITO

MDF 20MM RESISTENTE
A ÁGUA - NATURAL

BRASÃO MUNICÍPIO
LATÃO GALVANIZADO
PRATA

LETRA EM LATÃO
GALVANIZADO
PRATA

01 - VISTA 1 MB25
ESCALA.....1/30



ATENÇÃO: CONFERIR MEDIDAS DOS AMBIENTES ANTES DE EXECUTAR OS MÓVEIS

MOBILIÁRIO NOVA SEDE SECRETARIA DE SAÚDE DE HORIZONTE

PROPRIETÁRIO: PREFEITURA MUNICIPAL DE HORIZONTE

DESENHISTA: GEFERSON RAFAEL

ARQUITETO RESPONSÁVEL: DAYVID BERTULINO

CONTEÚDO:

01 - VISTA 1 MB25.....1/20


LOCAL: HORIZONTE - CE

DATA: NOVEMBRO - 2024

PRANCHA:

33/51




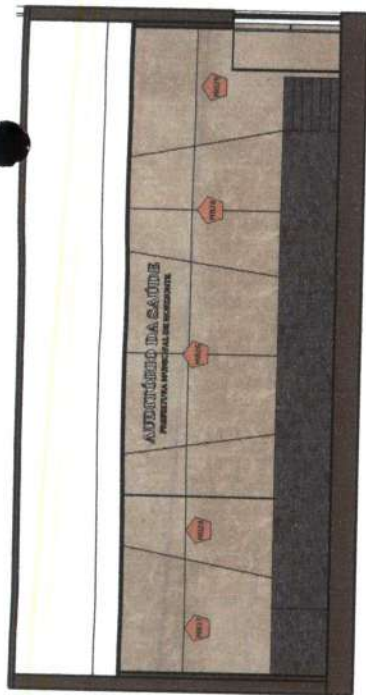

01 - VISTA
ESCALA.....1/100



02 - ISOMETRICA MB26
ESCALA.....1/30

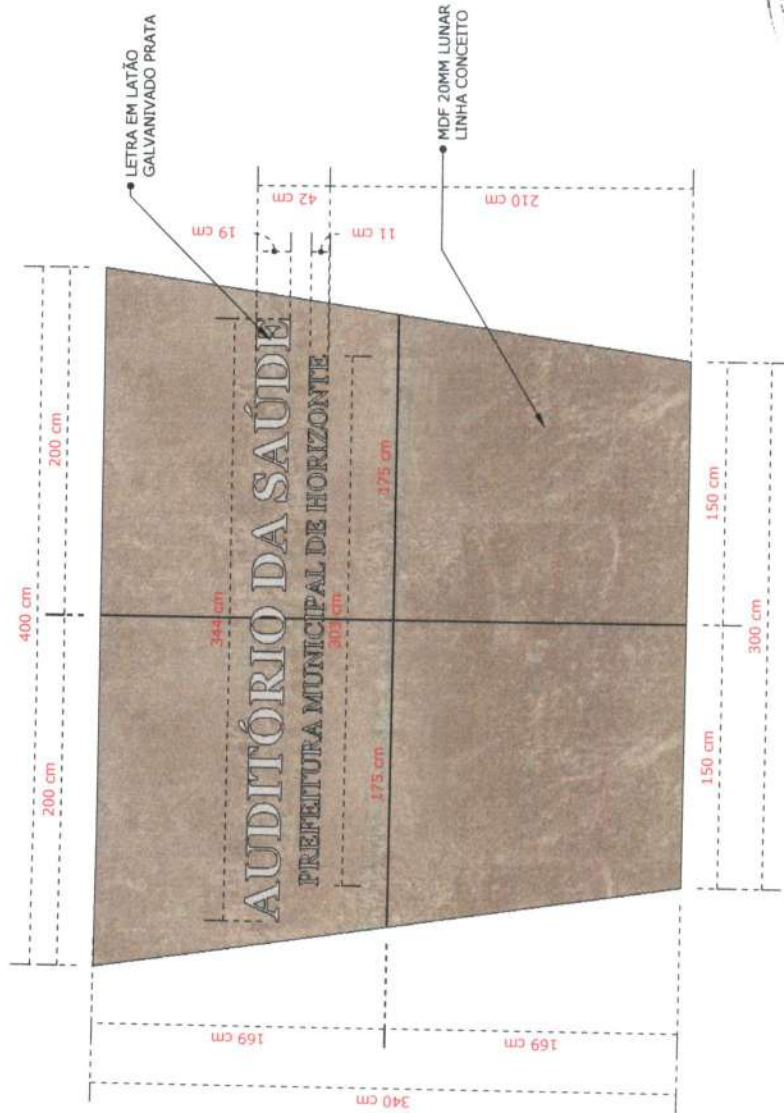

03 - VISTA 1 MB26
ESCALA.....1/30



ATENÇÃO: CONFERIR MEDIDAS DOS AMBIENTES ANTES DE EXECUTAR OS MÓVEIS

MOBILIÁRIO NOVA SEDE SECRETARIA DE SAÚDE DE HORIZONTE

PROPRIETÁRIO: PREFEITURA MUNICIPAL DE HORIZONTE

DESENHISTA: GEFERSON RAFAEL

ARQUITETO RESPONSÁVEL: DAYVID BERTULINO

CONTEÚDO:

- 01- VISTA.....1/100
- 02- ISOMETRICA MB26.....1/30
- 03- VISTA 1 MB26.....1/30


LOCAL: HORIZONTE - CE

DATA: NOVEMBRO - 2024


PRANCHA:

34/51




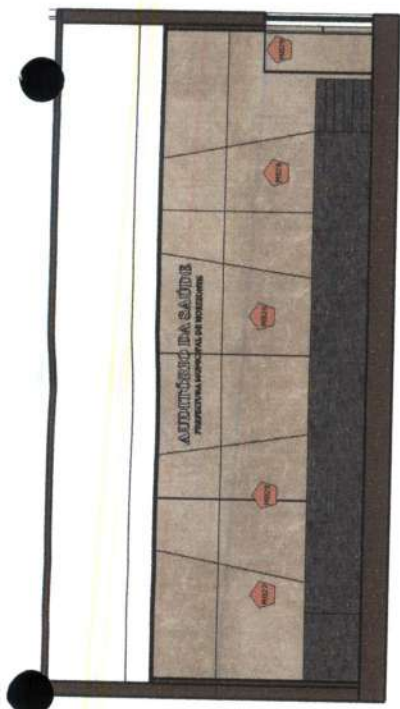

01 - VISTA
ESCALA.....1/100

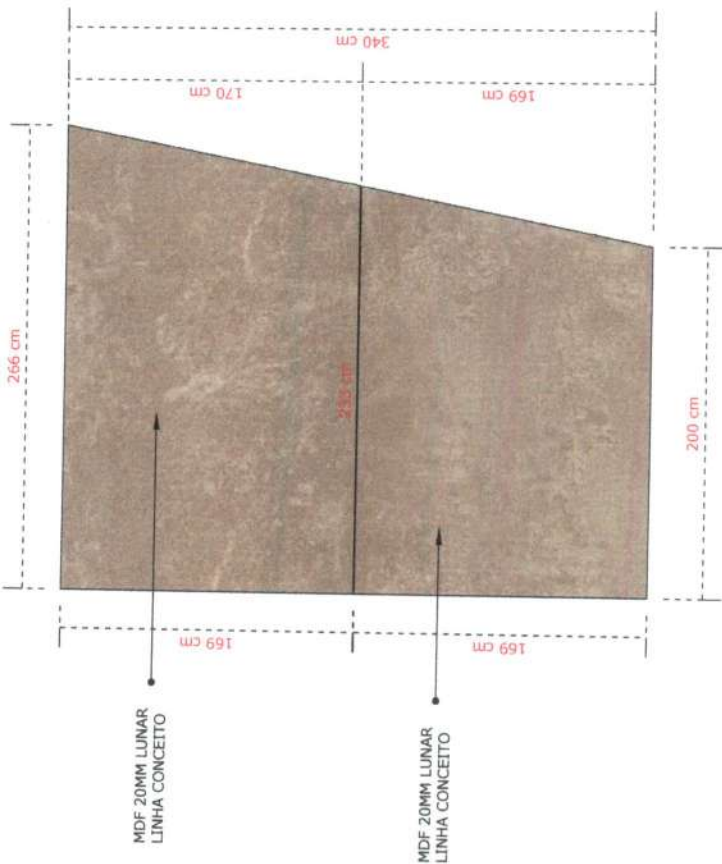

03 - VISTA 1 MB27
ESCALA.....1/30

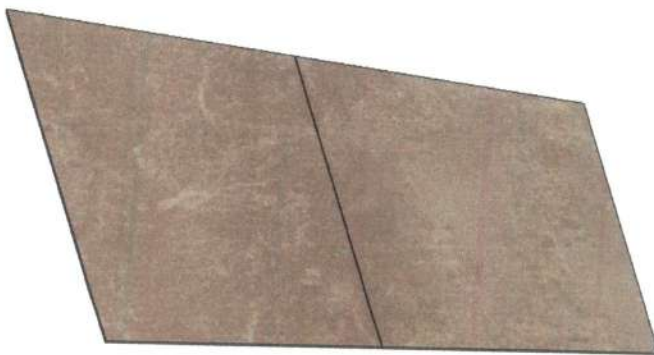

02 - ISOMETRICA MB27
ESCALA.....1/30

ATENÇÃO: CONFERIR MEDIDAS DOS AMBIENTES ANTES DE EXECUTAR OS MÓVEIS

MOBILIÁRIO NOVA SEDE SECRETARIA DE SAÚDE DE HORIZONTE

PROPRIETÁRIO: PREFEITURA MUNICIPAL DE HORIZONTE

DESENHISTA: GEFERSON RAFAEL

ARQUITETO RESPONSÁVEL: DAYVID BERTULINO

CONTEÚDO:

01-VISTA.....1/100
02- ISOMETRICA MB27.....1/30
03- VISTA 1 MB27.....1/30


LOCAL: HORIZONTE - CE

DATA: NOVENBRO - 2024


PRANCHA:

35/51




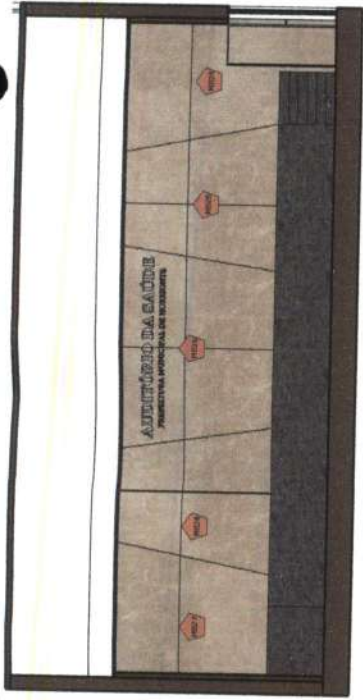

01 - VISTA
ESCALA.....1/100

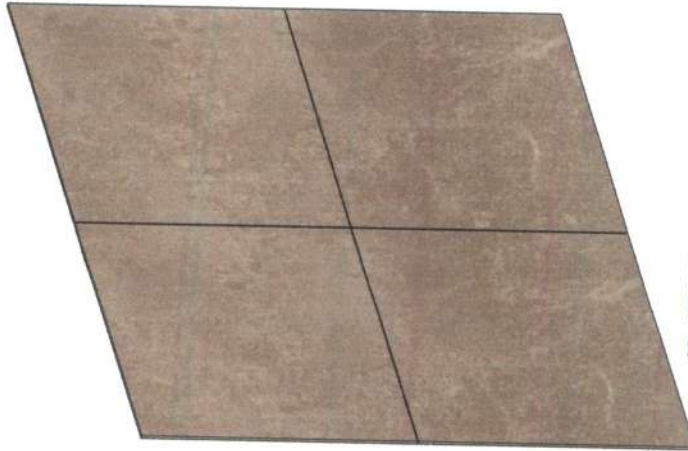

02 - ISOMETRICA MB28
ESCALA.....1/30

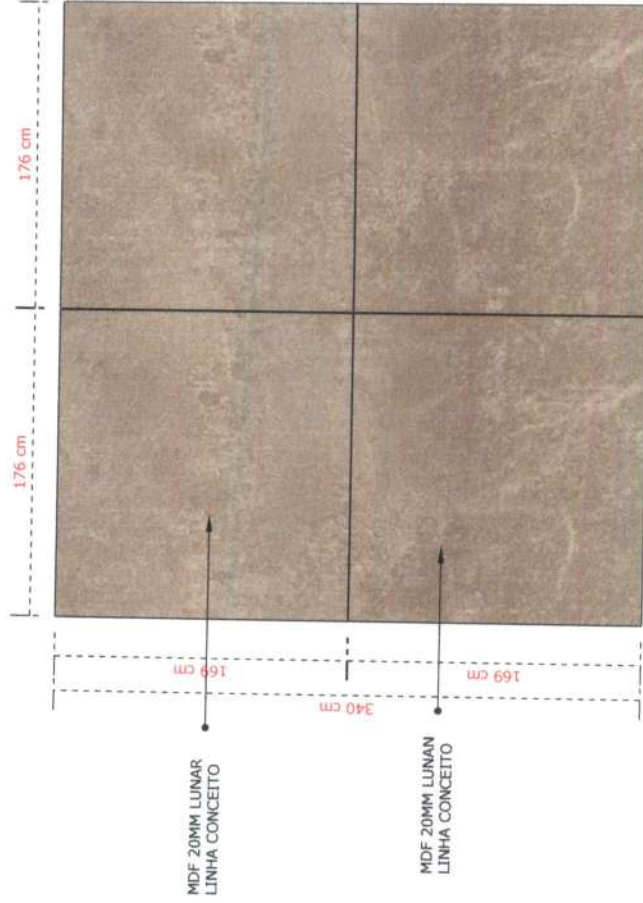

02 - VISTA 1 MB28
ESCALA.....1/30



ATENÇÃO: CONFERIR MEDIDAS DOS AMBIENTES ANTES DE EXECUTAR OS MÓVEIS

MOBILIÁRIO NOVA SEDE SECRETARIA DE SAÚDE DE HORIZONTE

PROPRIETÁRIO: PREFEITURA MUNICIPAL DE HORIZONTE

DESENHISTA: GEFERSON RAFAEL

ARQUITETO RESPONSÁVEL: DAYVID BERTULINO

CONTEÚDO:

- 01-VISTA.....1/100
- 02- ISOMETRICA MB28.....1/30
- 03- VISTA 1 MB28.....1/30


LOCAL: HORIZONTE - CE

DATA: NOVEMBRO - 2024


PRANCHA:

36/51



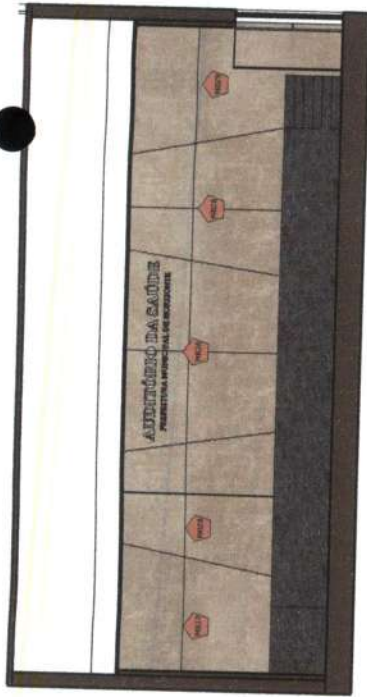

01 - VISTA
ESCALA.....1/100

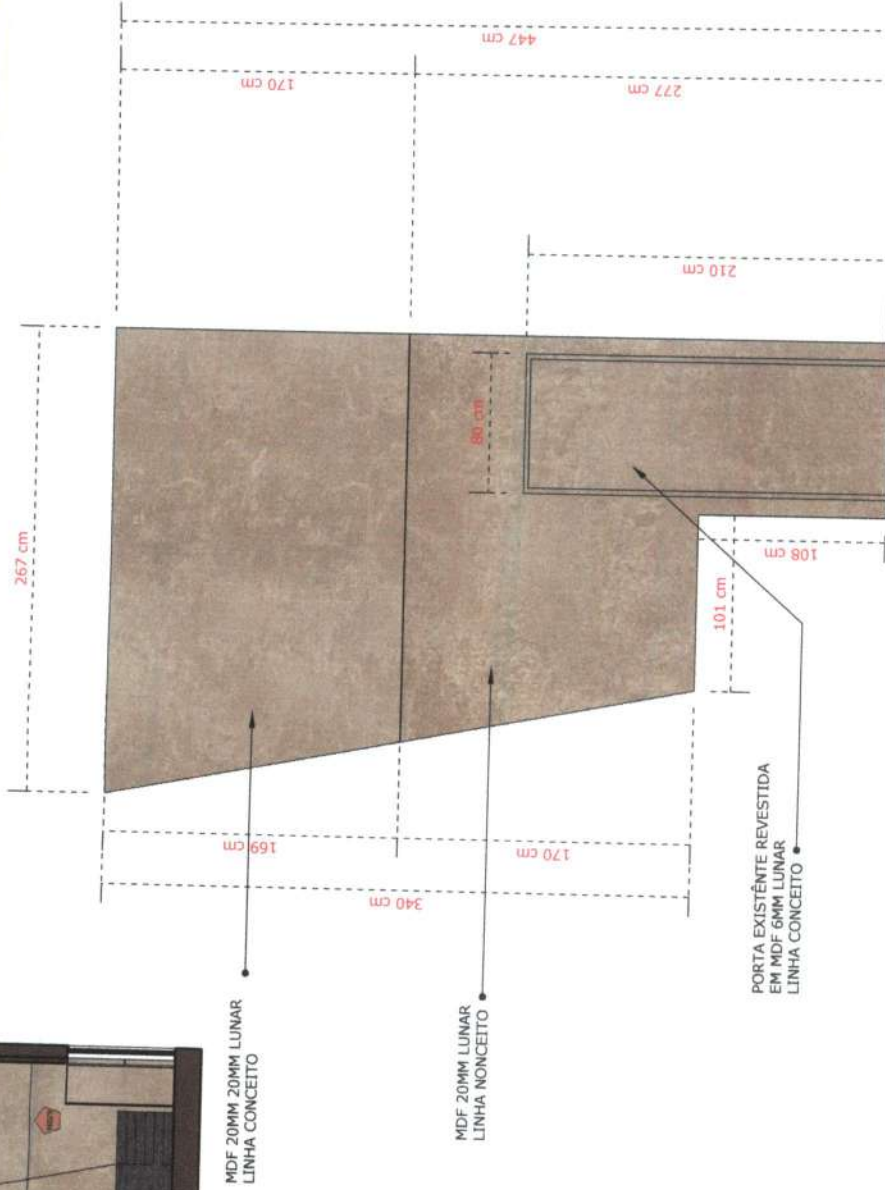

03 - VISTA 1 MB29
ESCALA.....1/30

02 - ISOMETRICA MB29
ESCALA.....1/30

ATENÇÃO: CONFERIR MEDIDAS DOS AMBIENTES ANTES DE EXECUTAR OS MÓVEIS

MOBILIÁRIO NOVA SEDE SECRETARIA DE SAÚDE DE HORIZONTE

PROPRIETÁRIO: PREFEITURA MUNICIPAL DE HORIZONTE

DESENHISTA: GEFERSON RAFAEL

ARQUITETO RESPONSÁVEL: DAYVID BERTULINO

CONTEÚDO:


01-VISTA.....1/100
01- ISOMETRICA MB29.....1/30
02- VISTA 1 MB29.....1/30

LOCAL: HORIZONTE - CE

DATA: NOVENBRO - 2024

PRANCHA:
37/51




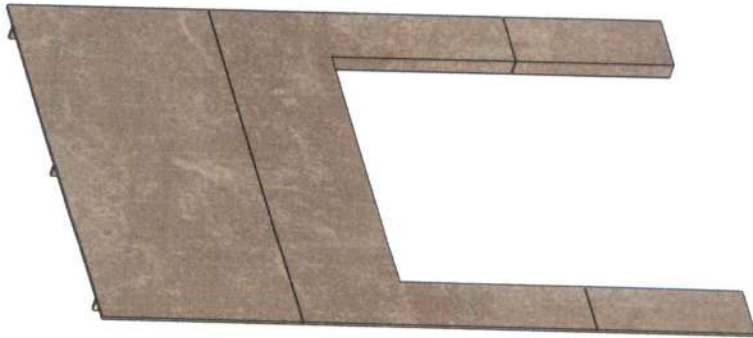

01 - ISOMETRICA MB30
ESCALA.....1/30



02 - VISTA 1 MB30
ESCALA.....1/30

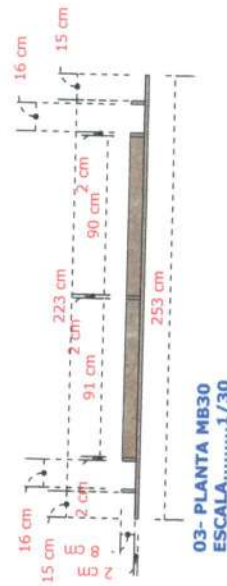

03 - PLANTA MB30
ESCALA.....1/30

MOBILIÁRIO NOVA SEDE SECRETARIA DE SAÚDE DE HORIZONTE

PROPRIETÁRIO: PREFEITURA MUNICIPAL DE HORIZONTE

DESENHISTA: GEFERSON RAFAEL

ARQUITETO RESPONSÁVEL: DAYVID BERTULINO

ATENÇÃO: CONFERIR MEDIDAS DOS AMBIENTES ANTES DE EXECUTAR OS MÓVEIS

CONTEÚDO:


- 01 - ISOMETRICA MB30.....1/30
- 02 - VISTA 1 MB30.....1/30
- 03 - PLANTA MB30.....1/30

LOCAL: HORIZONTE - CE


DATA: NOVEMBRO - 2024

PRANCHA:
38/51




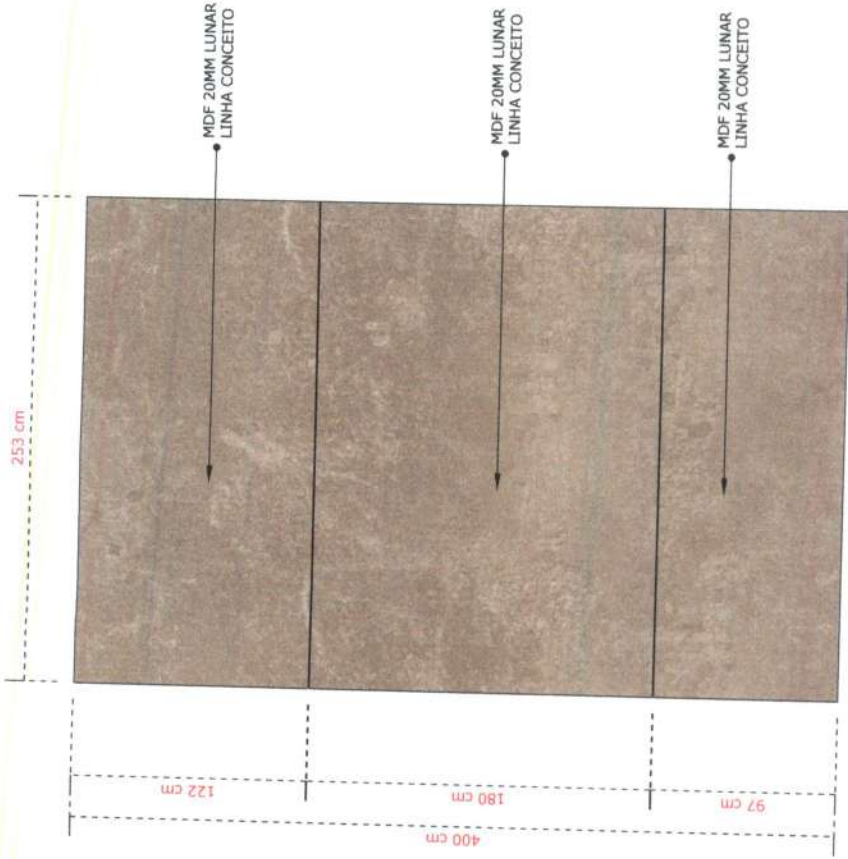

02- VISTA 1 MB31
ESCALA.....1/30

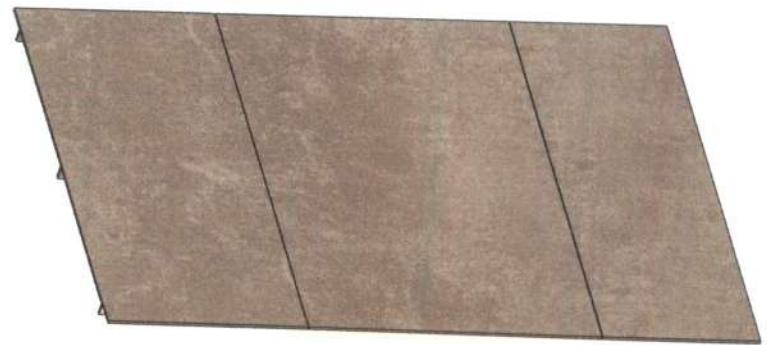

01 - ISOMETRICA MB31
ESCALA.....1/30

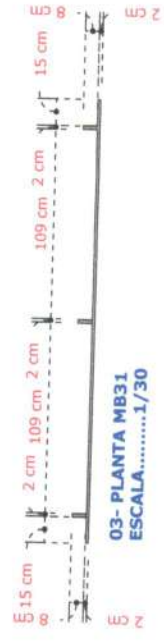

03- PLANTA MB31
ESCALA.....1/30



ATENÇÃO: CONFERIR MEDIDAS DOS AMBIENTES ANTES DE EXECUTAR OS MÓVEIS

MOBILIÁRIO NOVA SEDE SECRETARIA DE SAÚDE DE HORIZONTE

PROPRIETÁRIO: PREFEITURA MUNICIPAL DE HORIZONTE

DESENHISTA: GEFERSON RAFAEL

ARQUITETO RESPONSÁVEL: DAYVID BERTULINO

CONTEÚDO:

- 01- ISOMETRICA MB31.....1/30
- 02- VISTA 1 MB31.....1/30
- 03- PLANTA MB31.....1/30


LOCAL: HORIZONTE - CE

DATA: NOVENBRO - 2024


PRANCHA:

39/51




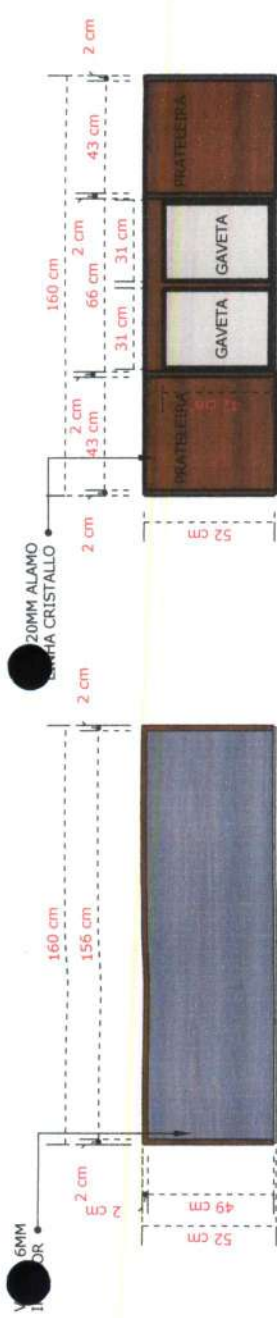


02- VISTA SUPERIOR MB32
ESCALA.....1/30

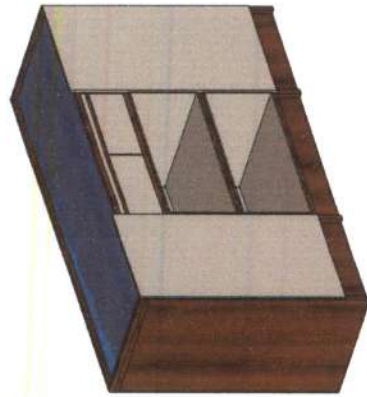


01 - ISOMETRICA MB32
ESCALA.....1/30

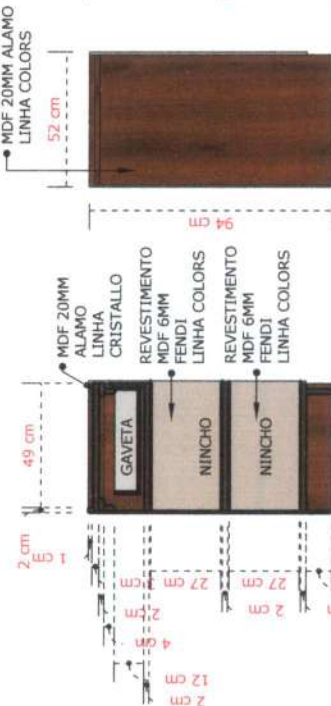

05- VISTA 1 MB32
ESCALA.....1/30

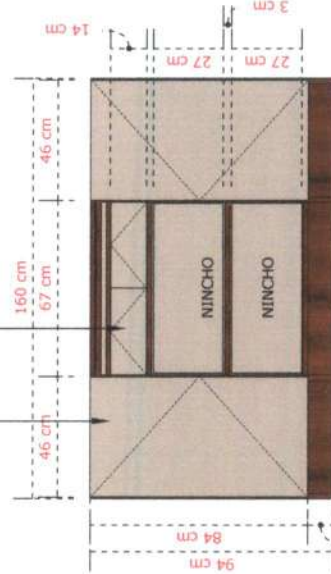

06- VISTA 2 MB32
ESCALA.....1/30

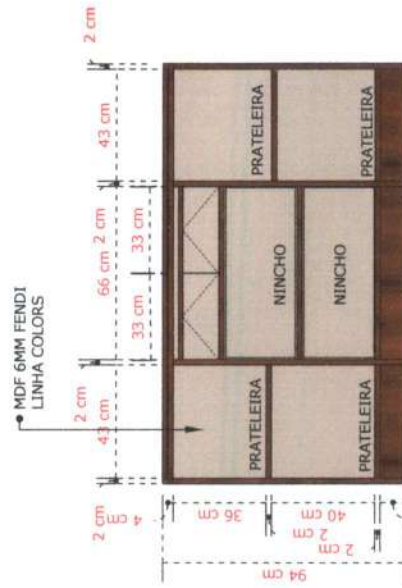

07- VISTA INTERNA 3 MB32
ESCALA.....1/30

03- PLANTA MB32
ESCALA.....1/30

ATENÇÃO: CONFERIR MEDIDAS DOS AMBIENTES ANTES DE EXECUTAR OS MÓVEIS

MOBILIÁRIO NOVA SEDE SECRETARIA DE SAÚDE DE HORIZONTE

PROPRIETÁRIO: PREFEITURA MUNICIPAL DE HORIZONTE

DESENHISTA: GEFERSON RAFAEL

ARQUITETO RESPONSÁVEL: DAYVID BERTULINO

CONTEÚDO:


- 01- ISOMETRICA MB32.....1/30
- 02- VISTA SUPERIOR MB32.....1/30
- 03- PLANTA MB32.....1/30
- 04- CORTE LATERAL MB32.....1/30
- 05- VISTA 1 MB32.....1/30
- 06- VISTA 2 MB32.....1/30
- 07- VISTA 3 MB32.....1/30

PRANCHA:


40/51



PREFEITURA MUNICIPAL DE HORIZONTE
DE MÃOS DADAS COM VOCE

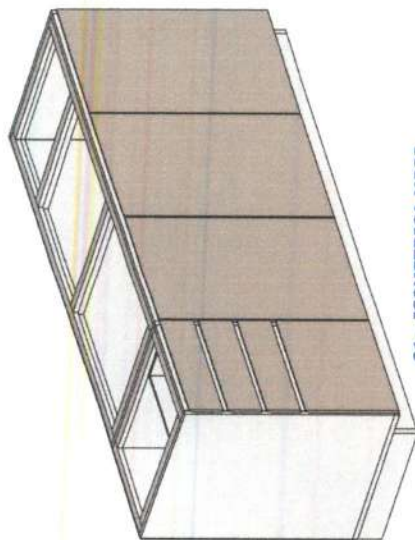


01 - ISOMETRICA MB33
ESCALA.....1/20

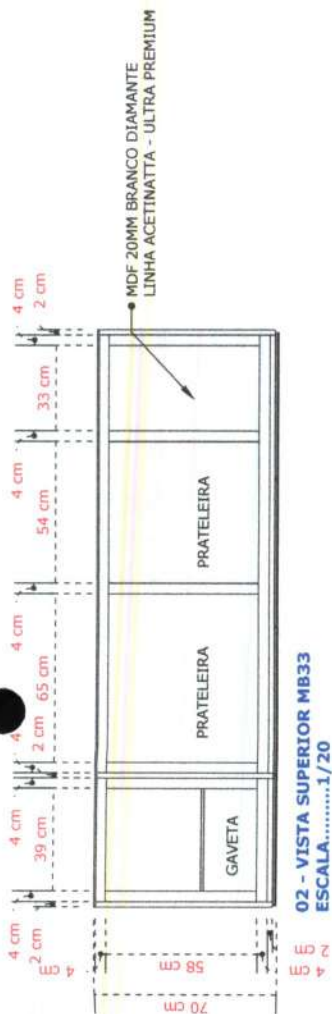


02 - VISTA SUPERIOR MB33
ESCALA.....1/20




03 - PLANTA MB33
ESCALA.....1/20

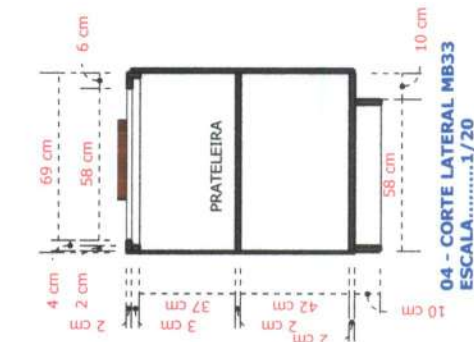


04 - CORTE LATERAL MB33
ESCALA.....1/20

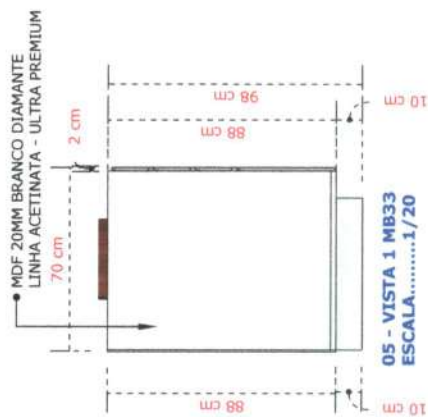

05 - VISTA 1 MB33
ESCALA.....1/20

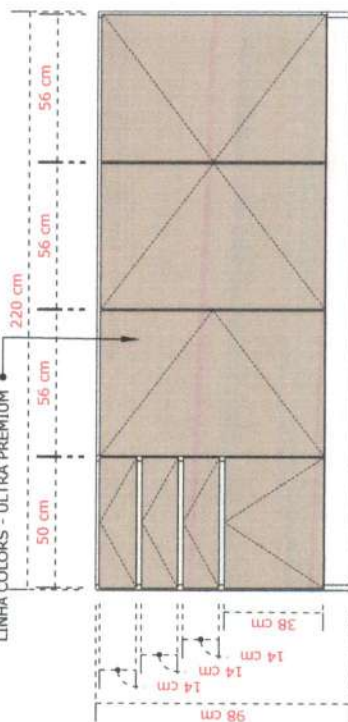

06 - VISTA 2 MB33
ESCALA.....1/20

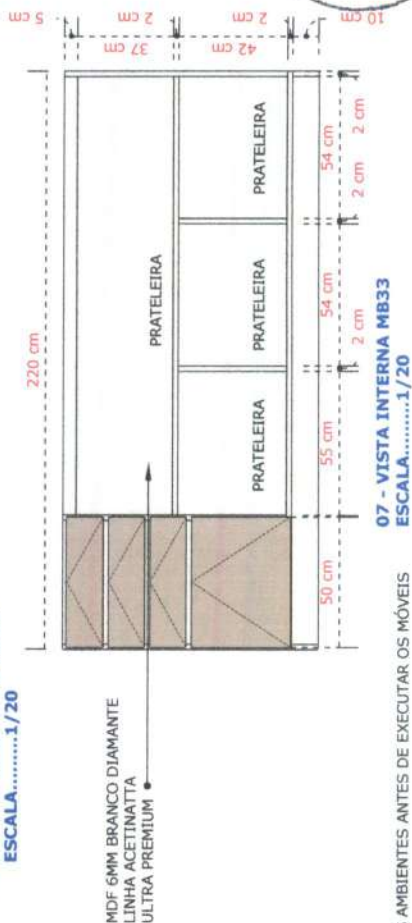

07 - VISTA INTERNA MB33
ESCALA.....1/20

ATENÇÃO: CONFERIR MEDIDAS DOS AMBIENTES ANTES DE EXECUTAR OS MÓVEIS

MOBILIÁRIO NOVA SEDE SECRETARIA DE SAÚDE DE HORIZONTE

PROPRIETÁRIO: PREFEITURA MUNICIPAL DE HORIZONTE

DESENHISTA: GEFERSON RAFAEL

ARQUITETO RESPONSÁVEL: DAVYD BERTULINO


CONTEÚDO:

- 01- ISOMETRICA MB33.....1/20
- 02- VISTA SUPERIOR MB33.....1/20
- 03- PLANTA MB33.....1/20
- 04- CORTE LATERAL MB33.....1/20
- 05- VISTA 1 MB33.....1/20
- 06- VISTA 2 MB33.....1/20
- 07- VISTA INTERNA MB33.....1/20

PRANCHA:

41/51




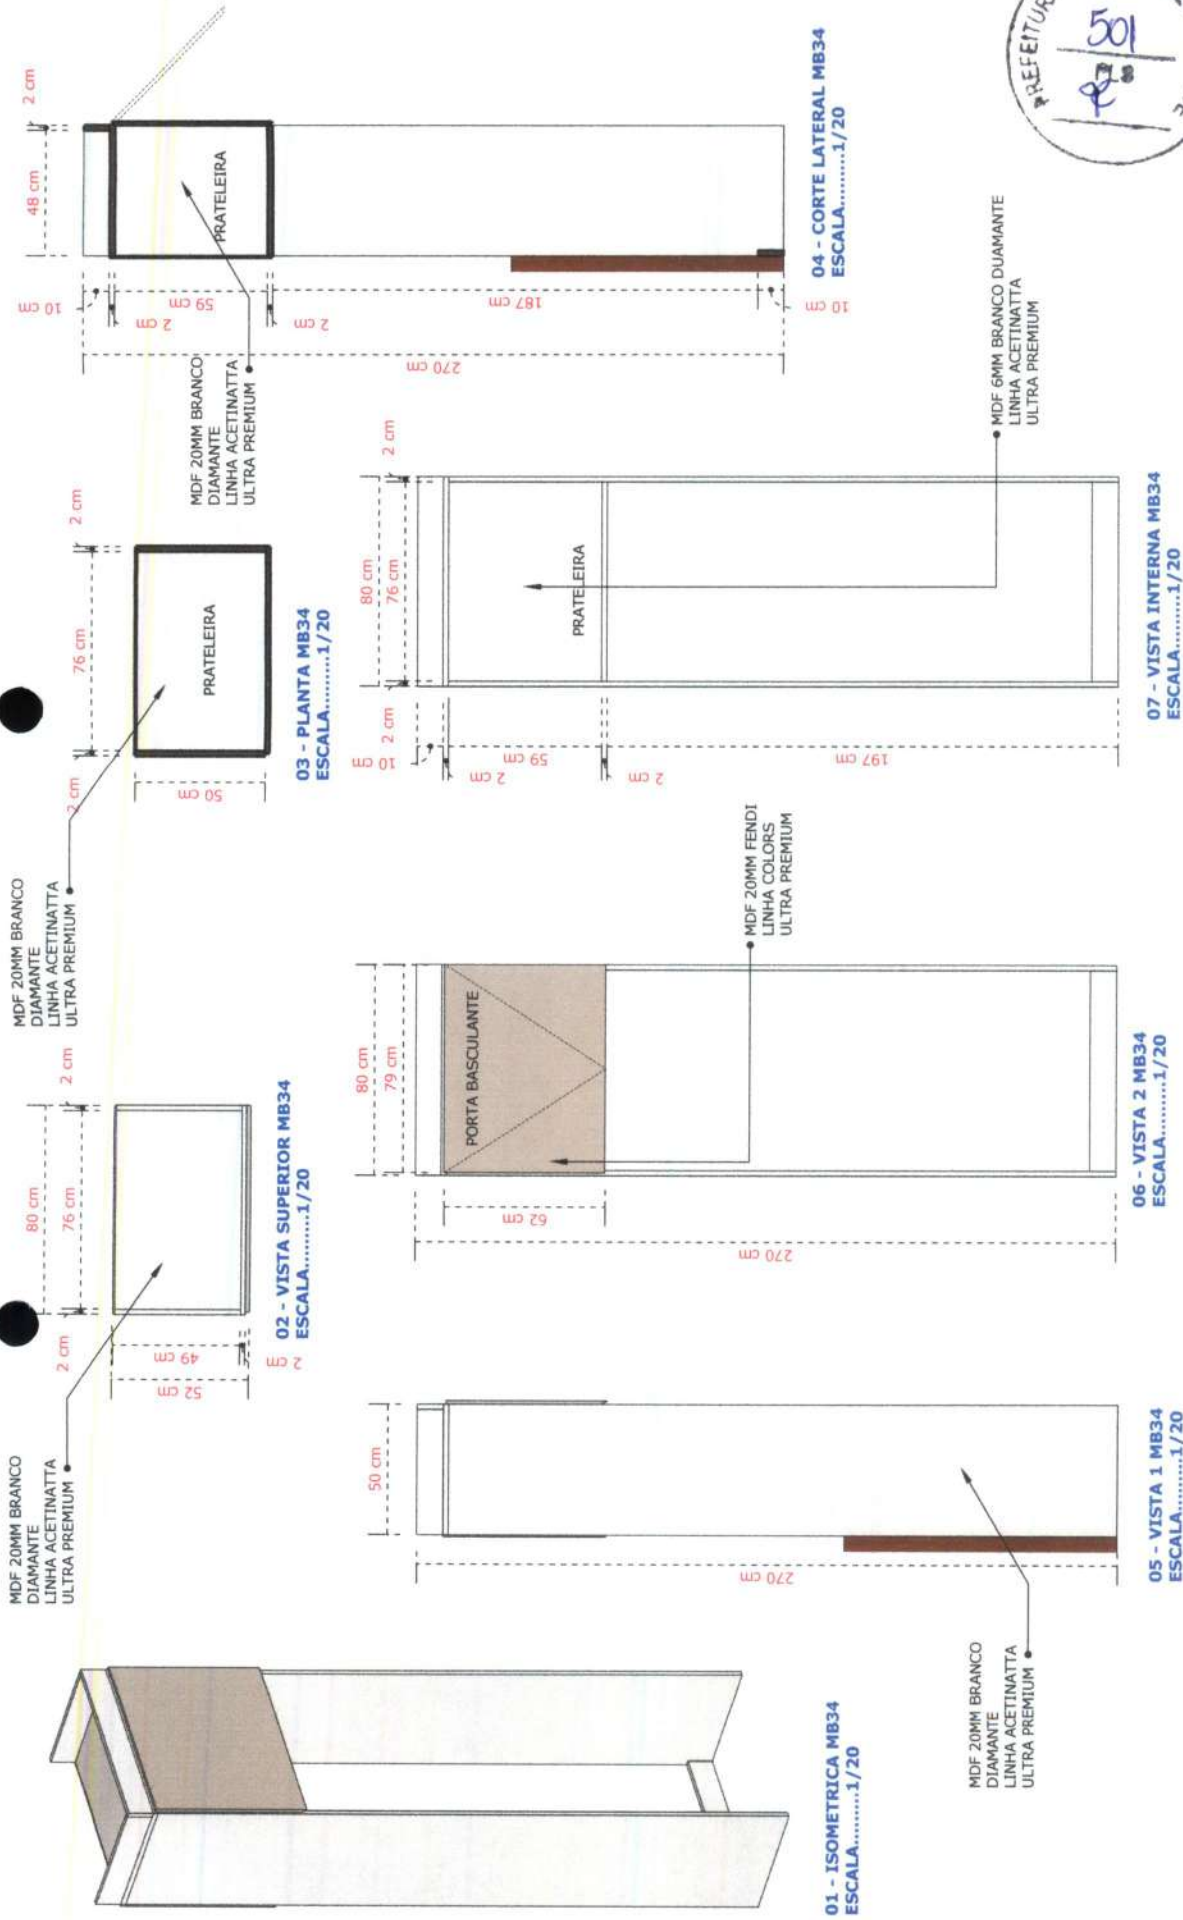

ATENÇÃO: CONFERIR MEDIDAS DOS AMBIENTES ANTES DE EXECUTAR OS MÓVEIS


	PRANCHA: 42/51	CONTEÚDO: 01- ISOMETRICA MB34.....1/20 02- VISTA SUPERIOR MB34.....1/20 03- PLANTA MB34.....1/20 04- CORTE LATERAL MB34.....1/20 05- VISTA 1 MB34.....1/20 06- VISTA 2 MB34.....1/20 07- VISTA INTERNA MB34.....1/20	MOBILIÁRIO NOVA SEDE SECRETARIA DE SAÚDE DE HORIZONTE LOCAL: HORIZONTE - CE DATA: NOVEMBRO - 2024 PROPRIETÁRIO: PREFEITURA MUNICIPAL DE HORIZONTE DESENHISTA: GEFERSON RAFAEL ARQUITETO RESPONSÁVEL: DAYVID BERTULINO

[Handwritten signature]

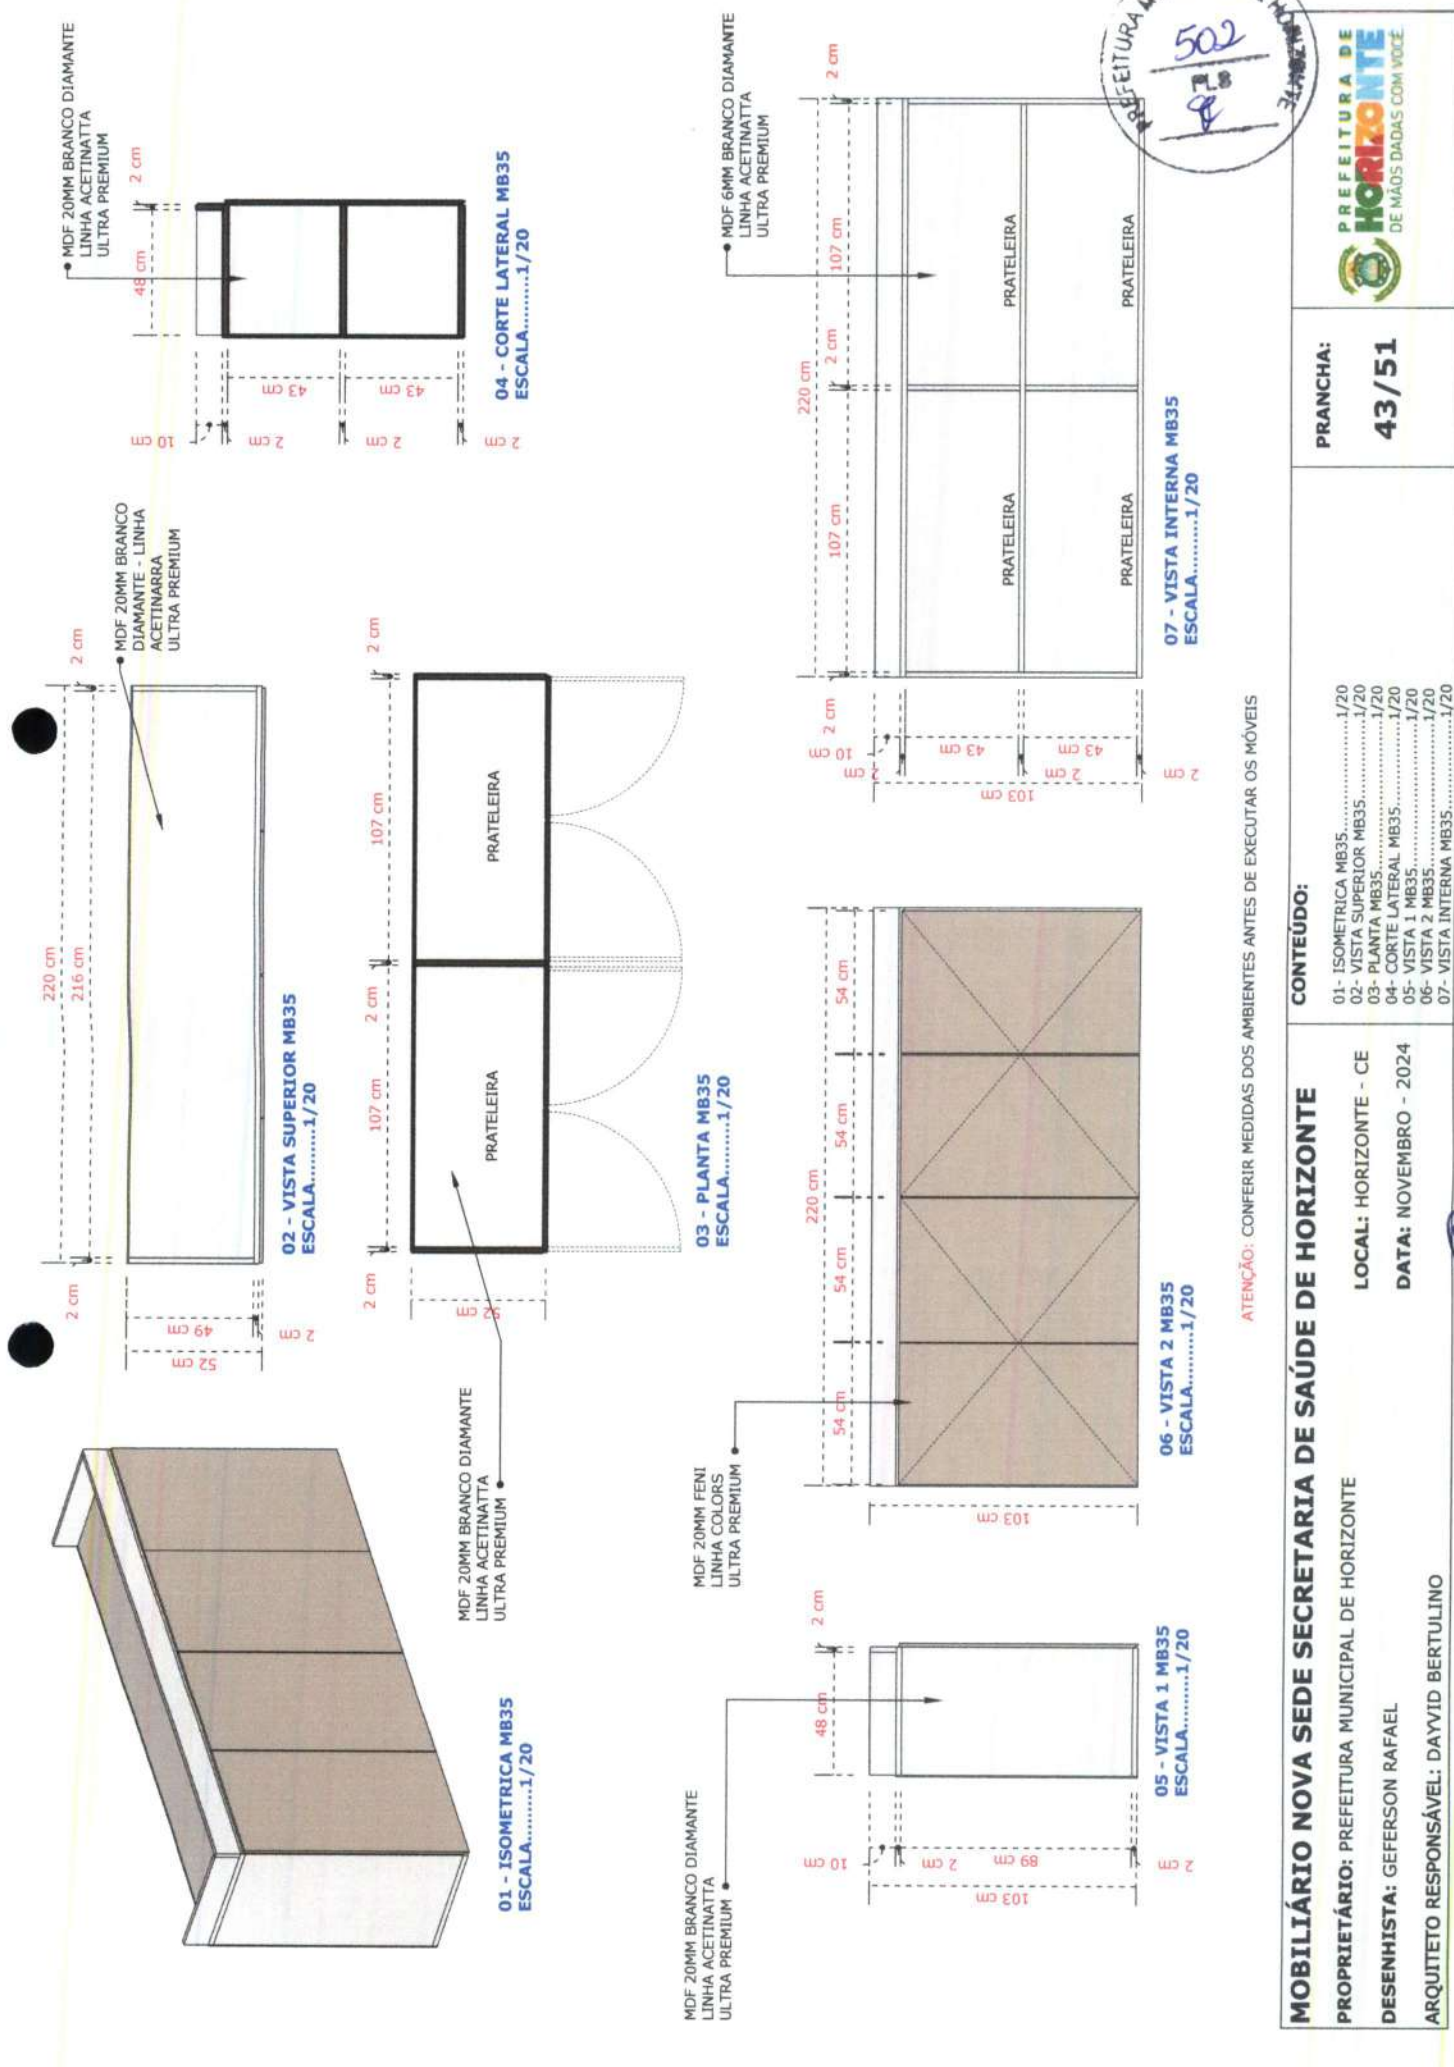


PREFEITURA MUNICIPAL DE HORIZONTE
502
P.L.B.
8

MOBILIÁRIO NOVA SEDE SECRETARIA DE SAÚDE DE HORIZONTE		PREFEITURA DE HORIZONTE DE MÃOS DADAS COM VOCE	
PROPRIETÁRIO: PREFEITURA MUNICIPAL DE HORIZONTE		PRANCHA: 43/51	
DESENHISTA: GEFERSON RAFAEL		CONTEÚDO:	
ARQUITETO RESPONSÁVEL: DAYVID BERTULINO		01- ISOMETRICA MB35.....1/20	
		02- VISTA SUPERIOR MB35.....1/20	
		03- PLANTA MB35.....1/20	
		04- CORTE LATERAL MB35.....1/20	
		05- VISTA 1 MB35.....1/20	
		06- VISTA 2 MB35.....1/20	
		07- VISTA INTERNA MB35.....1/20	
		LOCAL: HORIZONTE - CE	
		DATA: NOVEMBRO - 2024	

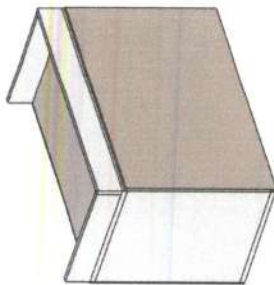


01 - ISOMETRICA MB36
ESCALA.....1/20

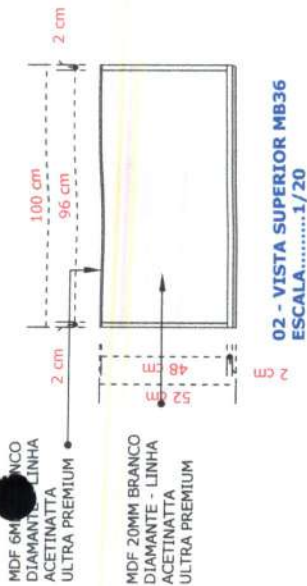


02 - VISTA SUPERIOR MB36
ESCALA.....1/20




03 - PLANTA MB36
ESCALA.....1/20

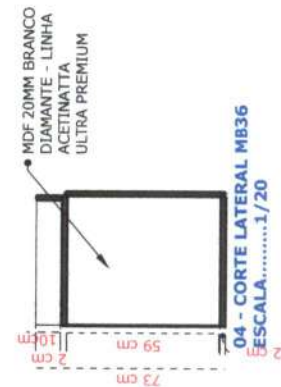


04 - CORTE LATERAL MB36
ESCALA.....1/20

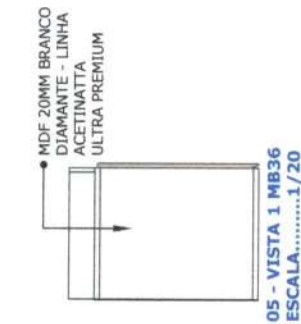


05 - VISTA 1 MB36
ESCALA.....1/20

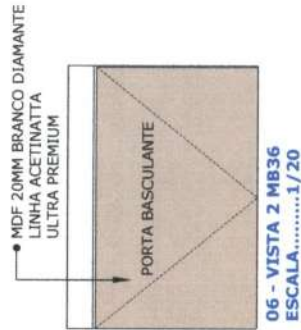


06 - VISTA 2 MB36
ESCALA.....1/20

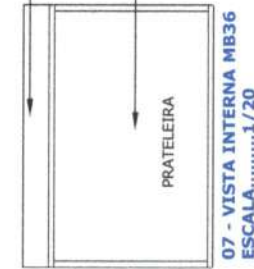

07 - VISTA INTERNA MB36
ESCALA.....1/20

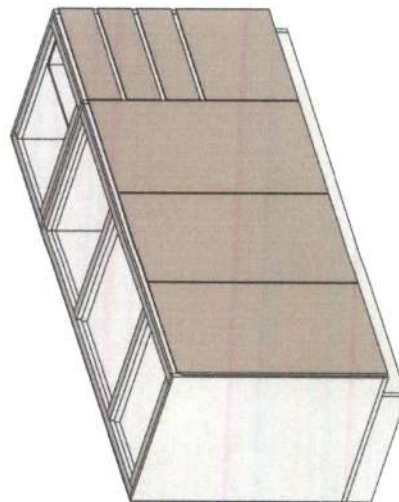

08 - ISOMETRICA MB37
ESCALA.....1/20

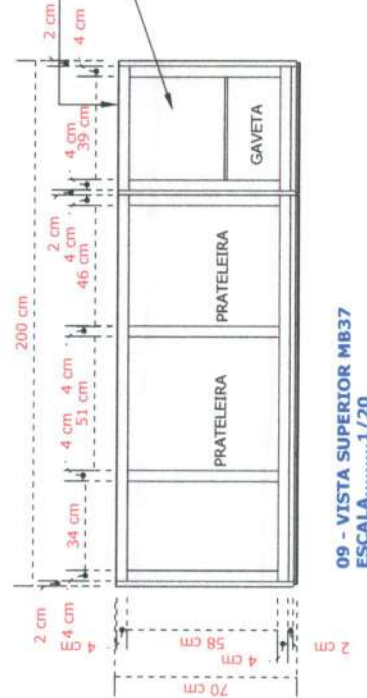

09 - VISTA SUPERIOR MB37
ESCALA.....1/20



ATENÇÃO: CONFERIR MEDIDAS DOS AMBIENTES ANTES DE EXECUTAR OS MÓVEIS

MOBILIÁRIO NOVA SEDE SECRETARIA DE SAÚDE DE HORIZONTE

PROPRIETÁRIO: PREFEITURA MUNICIPAL DE HORIZONTE

DESENHISTA: GEFERSON RAFAEL

ARQUITETO RESPONSÁVEL: DAYVID BERTULINO

LOCAL: HORIZONTE - CE

DATA: NOVEMBRO - 2024






CONTEÚDO:

01 - ISOMETRICA MB36.....	1/20
02 - VISTA SUPERIOR MB36.....	1/20
03 - PLANTA MB36.....	1/20
04 - CORTE LATERAL MB36.....	1/20
05 - VISTA 1 MB36.....	1/20
06 - VISTA 2 MB36.....	1/20
07 - VISTA INTERNA MB36.....	1/20
08 - ISOMETRICA MB37.....	1/20
09 - VISTA SUPERIOR MB37.....	1/20

PRANCHA:

44/51



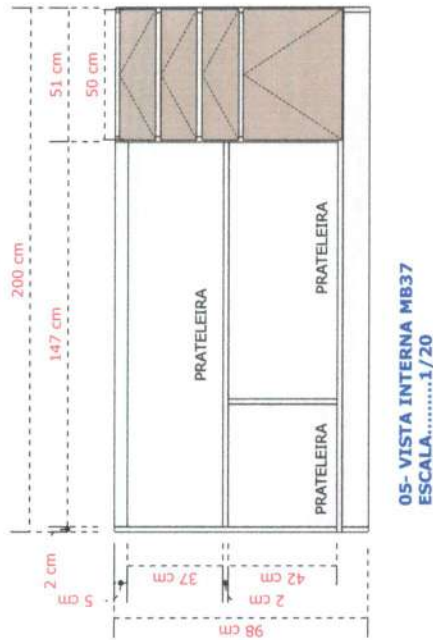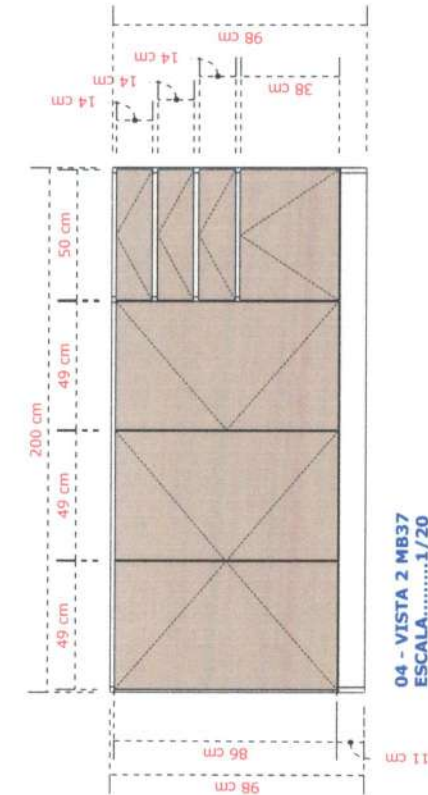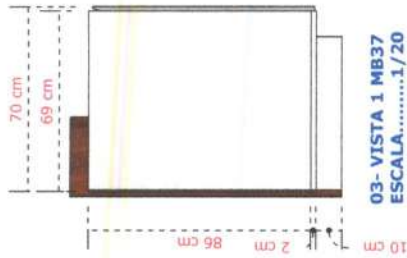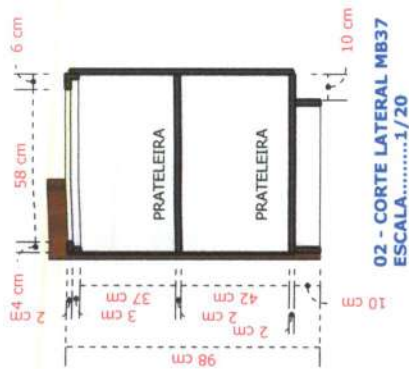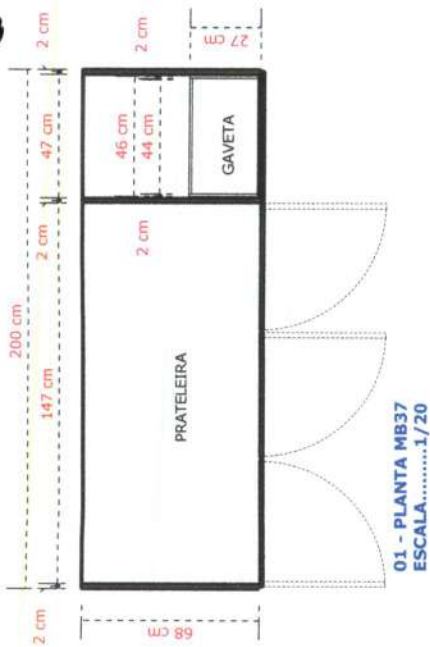

ATENÇÃO: CONFERIR MEDIDAS DOS AMBIENTES ANTES DE EXECUTAR OS MÓVEIS

MOBILIÁRIO NOVA SEDE SECRETARIA DE SAÚDE DE HORIZONTE

PROPRIETÁRIO: PREFEITURA MUNICIPAL DE HORIZONTE

DESENHISTA: GEFERSON RAFAEL

ARQUITETO RESPONSÁVEL: DAYVID BERTULINO

CONTEÚDO:

- 01 - PLANTA MB36.....1/20
- 02 - CORTE LATERAL MB36.....1/20
- 03 - VISTA 1 MB36.....1/20
- 04 - VISTA 2 MB36.....1/20
- 05 - VISTA INTERNA MB36.....1/20


LOCAL: HORIZONTE - CE

DATA: NOVEMBRO - 2024


PRANCHA:

45/51




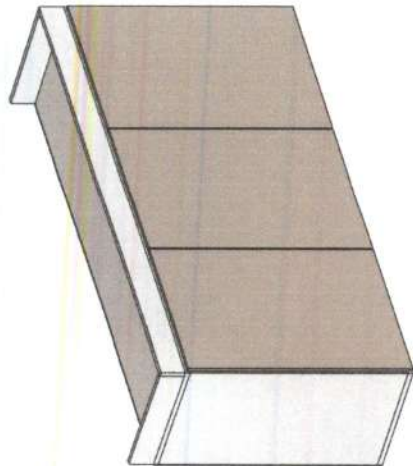


01 - ISOMETRICA MB38
ESCALA.....1/20

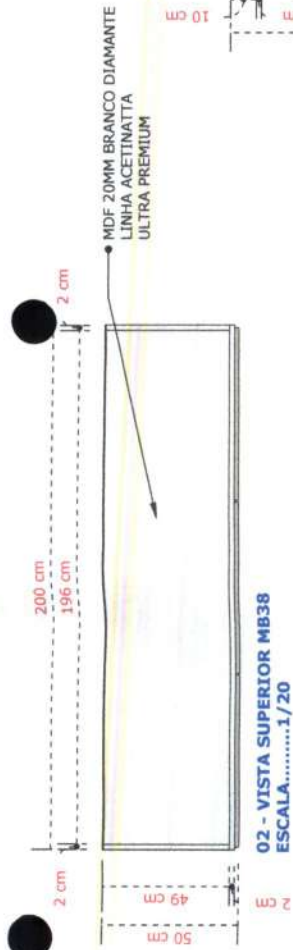


02 - VISTA SUPERIOR MB38
ESCALA.....1/20

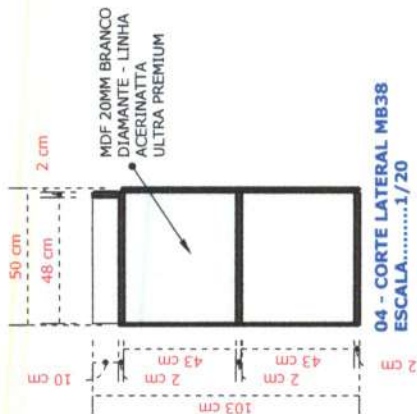


04 - CORTE LATERAL MB38
ESCALA.....1/20

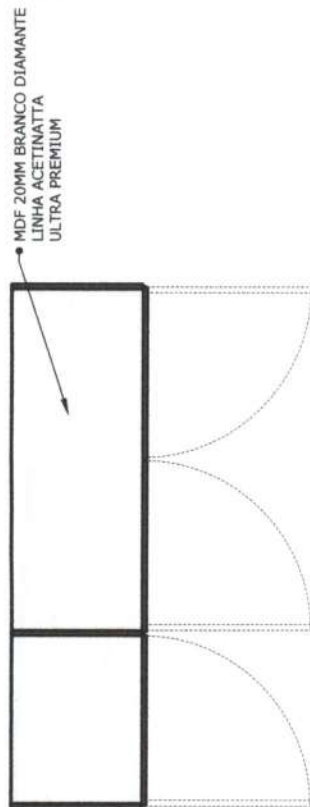


03 - PLANTA BAIXA MB38
ESCALA.....1/20

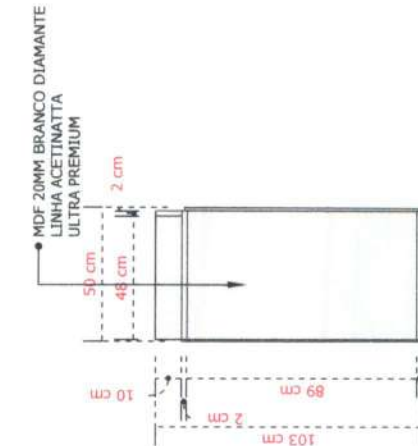

05 - VISTA 1 MB38
ESCALA.....1/20

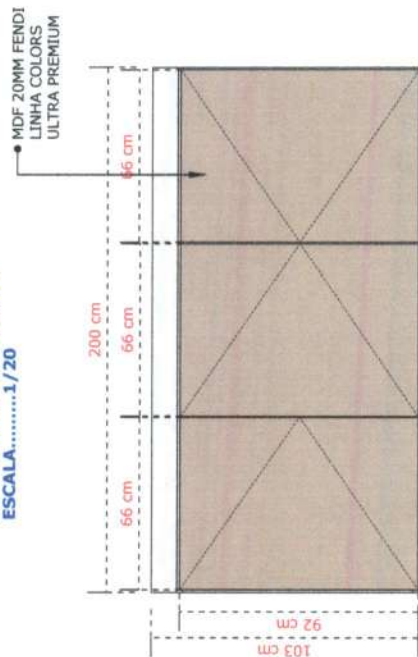

06 - VISTA 2 MB38
ESCALA.....1/20

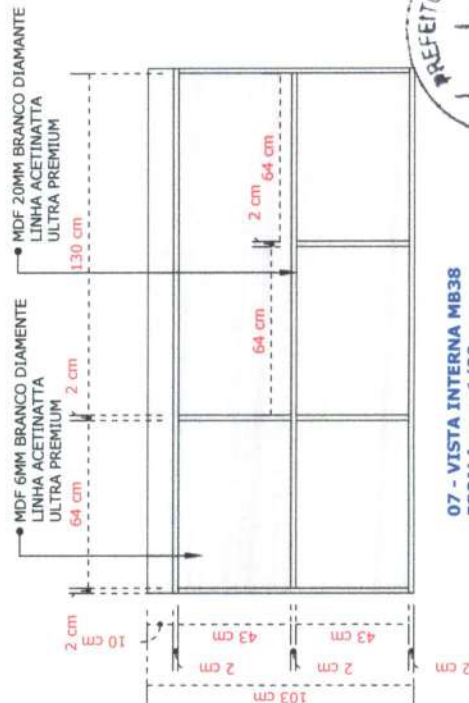

07 - VISTA INTERNA MB38
ESCALA.....1/20



ATENÇÃO: CONFERIR MEDIDAS DOS AMBIENTES ANTES DE EXECUTAR OS MÓVEIS

MOBILIÁRIO NOVA SEDE SECRETARIA DE SAÚDE DE HORIZONTE

PROPRIETÁRIO: PREFEITURA MUNICIPAL DE HORIZONTE

LOCAL: HORIZONTE - CE

DESENHISTA: GEFERSON RAFAEL

DATA: NOVEMBRO - 2024

ARQUITETO RESPONSÁVEL: DAVID BERTULINO


CONTEÚDO:

01- ISOMETRICA MB38.....	1/20
02- VISTA SUPERIOR MB38.....	1/20
03- PLANTA MB38.....	1/20
04- CORTE LATERAL MB38.....	1/20
05- VISTA 1 MB38.....	1/20
06- VISTA 2 MB38.....	1/20
07- VISTA INTERNA MB38.....	1/20


PRANCHA:

46/51




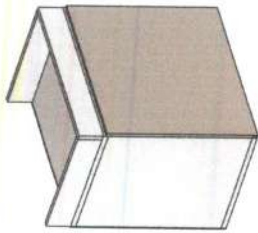


01 - ISOMETRICA MB39
ESCALA.....1/20

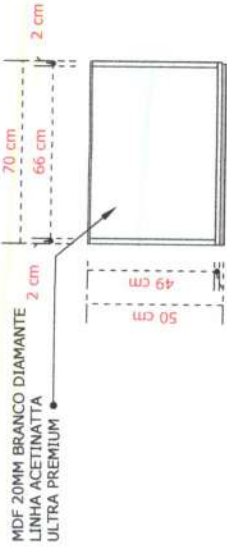


02 - VISTA SUPERIOR MB39
ESCALA.....1/20

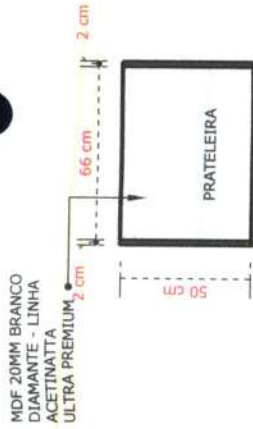


03 - PLANTA MB39
ESCALA.....1/20

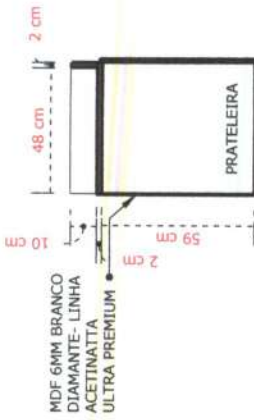


04 - CORTE LATERAL MB39
ESCALA.....1/20

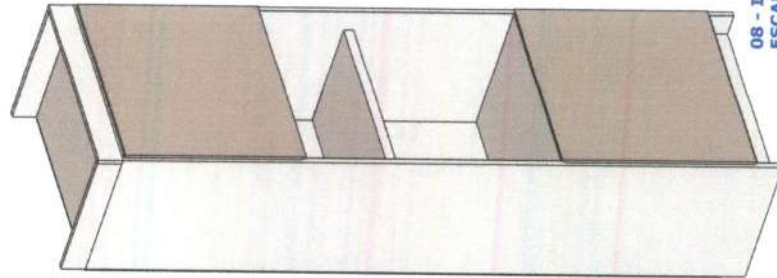


08 - ISOMETRICA MB40
ESCALA.....1/20

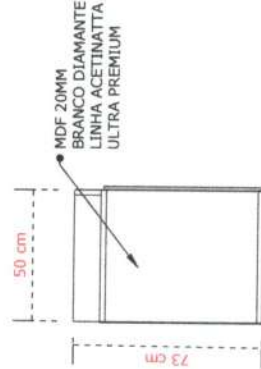


05 - VISTA 1 MB39
ESCALA.....1/20

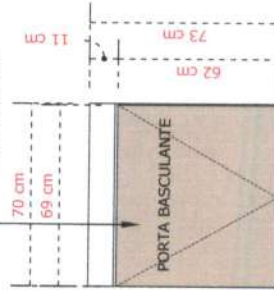


06 - VISTA 2 MB39
ESCALA.....1/20

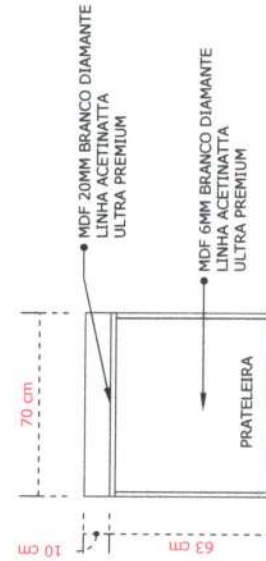

07 - VISTA INTERNA MB39
ESCALA.....1/20

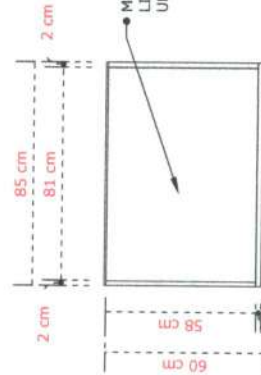

09 - VISTA SUPERIOR MB40
ESCALA.....1/20

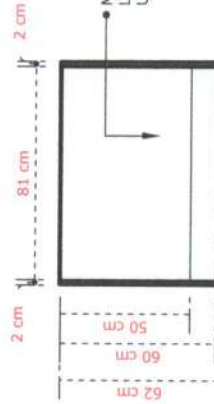

10 - PLANTA MB40
ESCALA.....1/20

ATENÇÃO: CONFERIR MEDIDAS DOS AMBIENTES ANTES DE EXECUTAR OS MÓVEIS

MOBILIÁRIO NOVA SEDE SECRETARIA DE SAÚDE DE HORIZONTE

PROPRIETÁRIO: PREFEITURA MUNICIPAL DE HORIZONTE

DESENHISTA: GEFERSON RAFAEL

ARQUITETO RESPONSÁVEL: DAYVID BERTULINO

LOCAL: HORIZONTE - CE

DATA: NOVEMBRO - 2024

CONTEÚDO:

01- ISOMETRICA MB39.....	1/20
02- VISTA SUPERIOR MB39.....	1/20
03- PLANTA MB39.....	1/20
04- CORTE LATERAL MB39.....	1/20
05- VISTA 1 MB39.....	1/20
06- VISTA 2 MB39.....	1/20
07- VISTA INTERNA MB39.....	1/20
08- ISOMETRICA MB40.....	1/20
09- VISTA SUPERIOR MB40.....	1/20
10- PLANTA MB40.....	1/20

PRANCHA:


47/51

MDF 20MM BRANCO
LINHA ACETINATTA
ULTRA PREMIUM


MDF 20MM BRANCO
LINHA ACETINATTA
ULTRA PREMIUM

MDF 20 FENDI
LINHA COLORS
ULTRA PREMIUM


MDF 6MM BRANCO DIAMANTE
LINHA ACETINATTA
ULTRA PREMIUM

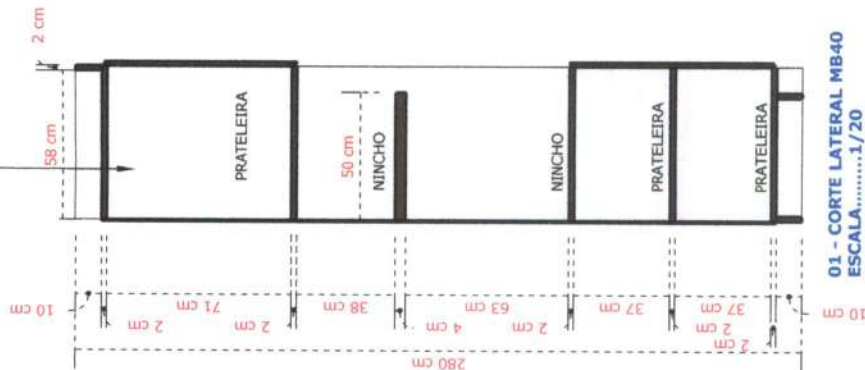


01 - CORTE LATERAL MB40
ESCALA.....1/20

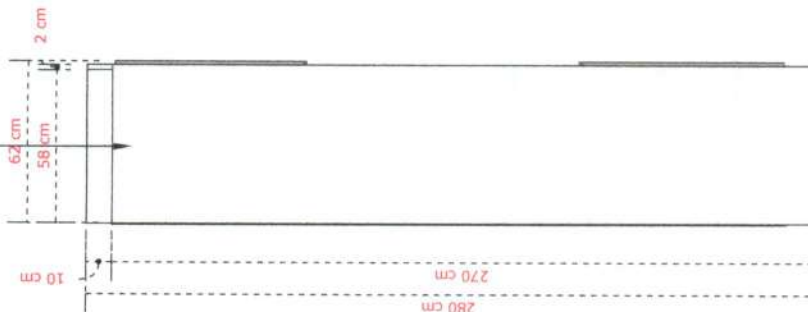

02 - VISTA 1 MB40
ESCALA.....1/20

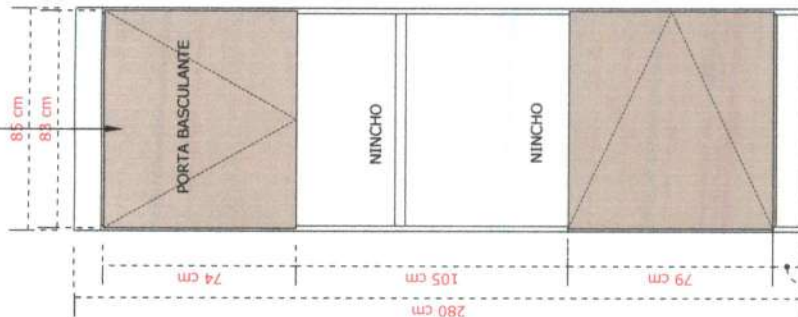

03 - VISTA 2 MB40
ESCALA.....1/20

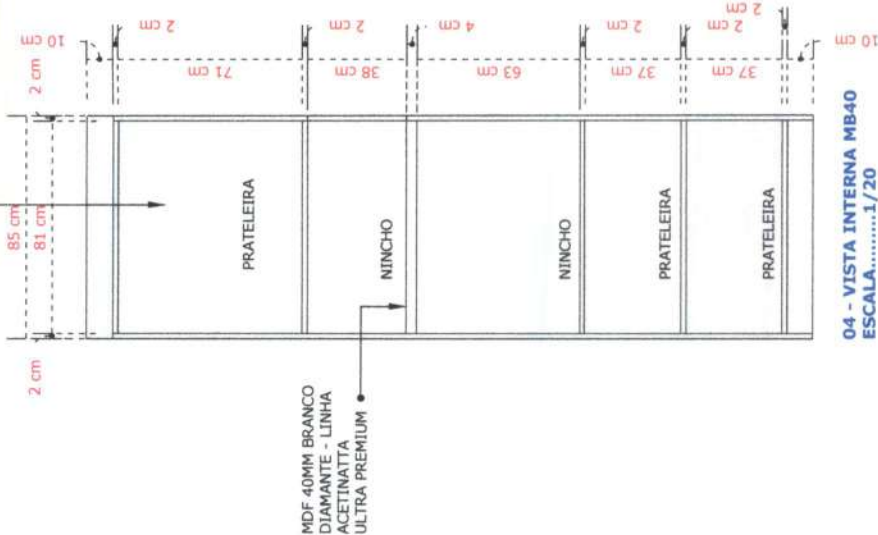

04 - VISTA INTERNA MB40
ESCALA.....1/20

ATENÇÃO: CONFERIR MEDIDAS DOS AMBIENTES ANTES DE EXECUTAR OS MÓVEIS

MOBILIÁRIO NOVA SEDE SECRETARIA DE SAÚDE DE HORIZONTE

PROPRIETÁRIO: PREFEITURA MUNICIPAL DE HORIZONTE

DESENHISTA: GEFERSON RAFAEL

ARQUITETO RESPONSÁVEL: DAYVID BERTULINO

CONTEÚDO:

- 01 - CORTE LATERAL MB40.....1/20
- 02 - VISTA 1 MB40.....1/20
- 03 - VISTA 2 MB40.....1/20
- 04 - VISTA INTERNA MB40.....1/20


LOCAL: HORIZONTE - CE

DATA: NOVEMBRO - 2024


PRANCHA:

48/51




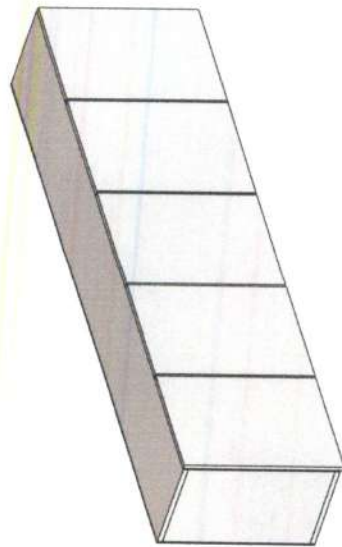


01 - ISOMETRICA MB41
ESCALA.....1/20

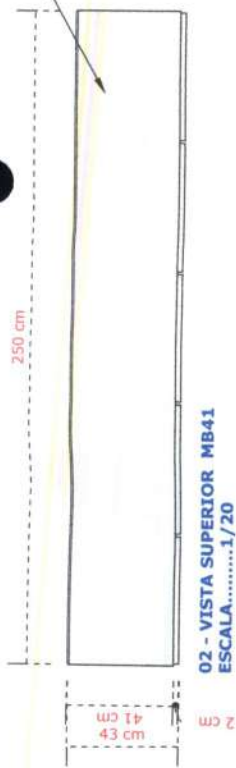


02 - VISTA SUPERIOR MB41
ESCALA.....1/20

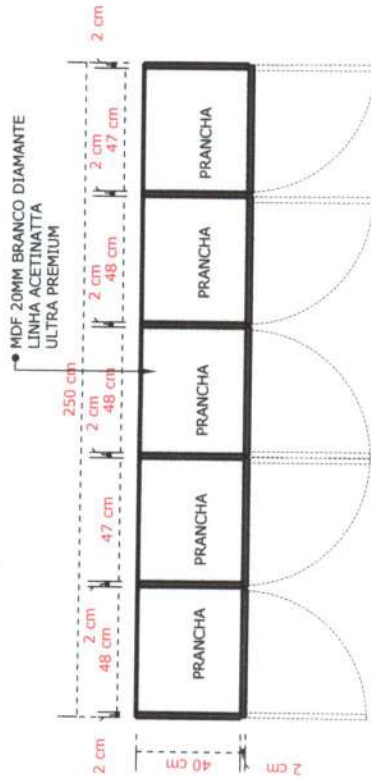


04 - CORTE LATERAL MB41
ESCALA.....1/20

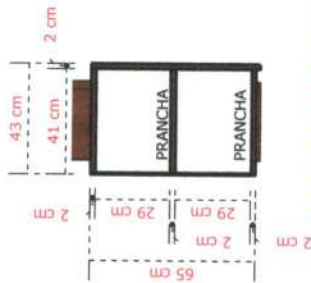

03 - PLANTA MB41
ESCALA.....1/20

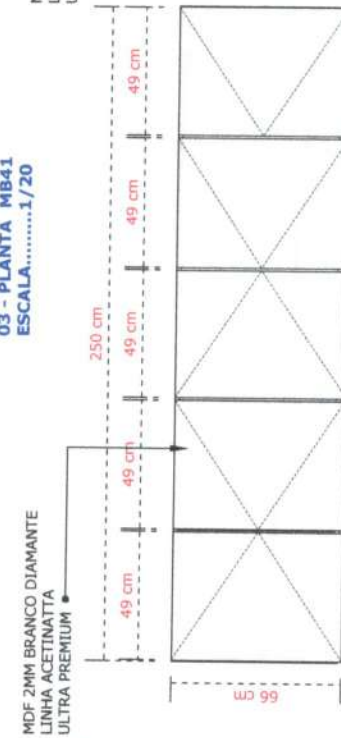


06 - VISTA 2 MB41
ESCALA.....1/20

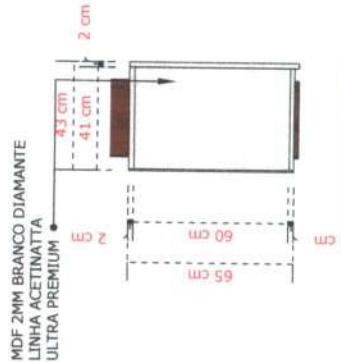

05 - VISTA 1 MB41
ESCALA.....1/20

07 - VISTA INTERNA MB41
ESCALA.....1/20

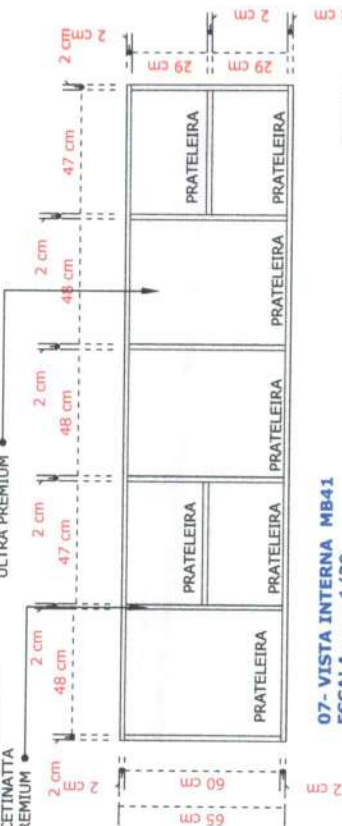

ATENÇÃO: CONFERIR MEDIDAS DOS AMBIENTES ANTES DE EXECUTAR OS MÓVEIS

MOBILIÁRIO NOVA SEDE SECRETARIA DE SAÚDE DE HORIZONTE

PROPRIETÁRIO: PREFEITURA MUNICIPAL DE HORIZONTE

DESENHISTA: GEFERSON RAFAEL

ARQUITETO RESPONSÁVEL: DAYVID BERTULINO

CONTEÚDO:

- 01- ISOMETRICA MB41.....1/20
- 02- VISTA SUPERIOR MB41.....1/20
- 03- PLANTA MB41.....1/20
- 04- CORTE LATERAL MB41.....1/20
- 05- VISTA 1 MB41.....1/20
- 06- VISTA 2 MB41.....1/20
- 07- VISTA INTERNA MB41.....1/20

LOCAL: HORIZONTE - CE

DATA: NOVEMBRO - 2024

PRANCHA:

49/51





MDF 30MM ALAMO
LINHA CRISTALLO
ULTRA PREMIUM

120 cm

120 cm

Technical drawing of a lamp with the following dimensions and specifications:

- Dimensions:**
 - Base diameter: 3 cm
 - Base height: 3 cm
 - Shade top diameter: 27 cm
 - Shade bottom diameter: 49 cm
 - Shade height: 62 cm
 - Shade top offset: 119 cm
 - Shade top offset (alternative): 75 cm
- Materials and Finishes:**
 - MDF 30MM ALAMO
 - LINHA CRISTALLO
 - ULTRA PREMIUM
 - MDF 20MM FENDI
 - LINHA COLORS
 - ULTRA PREMIUM

MDF 15MM ALAMO
LINHA CRISTALO

A photograph of a wooden box with five compartments. Each compartment contains a small, dark-colored pyramid. The box is made of light-colored wood and has a simple, rectangular design. The pyramids are arranged in a row, one in each compartment.

1,5 cm
30 cm
1,5 cm
31 cm

MINICHO

MDF 15MM ALAMO
LINHA CRISTALLO

105 cm

31 cm

Figure 1 shows a wooden board with five vertical sections, each labeled "CHONIN". A dashed line below the board indicates a length of 105 cm.

ATENÇÃO: CONFERIR MEDIDAS DOS AMBIENTES ANTES DE EXECUTAR OS MÓVEIS

PROPRIETÁRIO: PREFEITURA MUNICIPAL DE HORIZONTE


LOCAL: HORIZONTE - CE

DATA: NOVEMBRO - 2024


01- ISOMERICA MB42.....	1/20
02- VISTA SUPERIOR MB42.....	1/20
03- VISTA 1 MB41.....	1/20
04- ISOMERICA MB43.....	1/20
05- VISTA SUPERIOR MB4.....	1/20
06- PLANTA MB4.....	1/20
07- CORTE LATERAL MB43.....	1/20
08- VISTA 1 MB4 3.....	1/20
09- VISTA 2 MB43.....	1/20

50/51



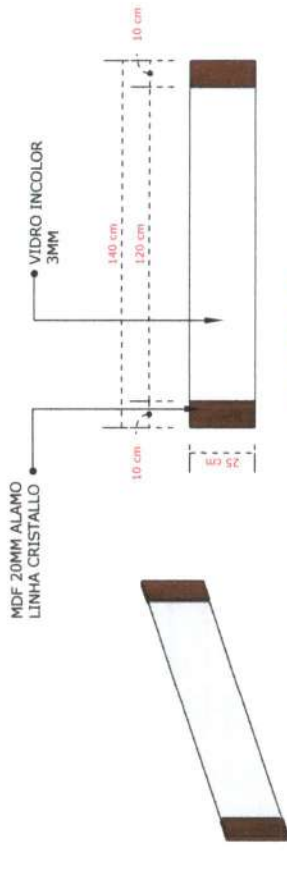


01 - ISOMETRICA DV1
ESCALA.....1/20

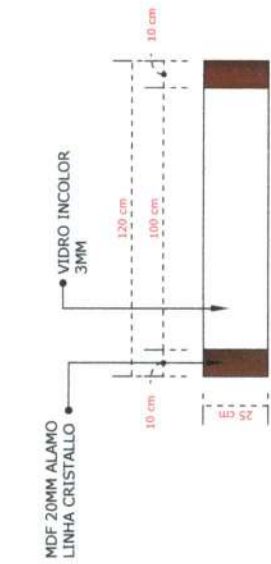


04 - VISTA DV2
ESCALA.....1/20




03 - ISOMETRICA DV2
ESCALA.....1/20

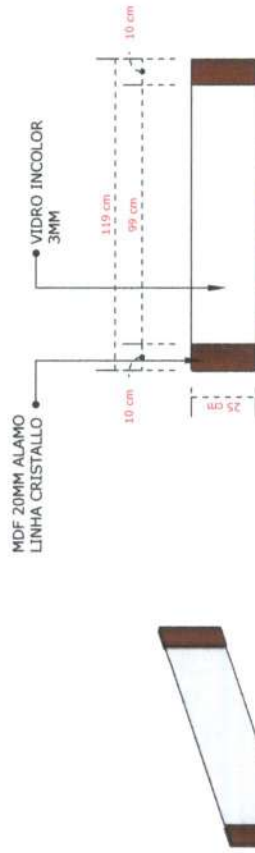

06 - VISTA DV3
ESCALA.....1/20

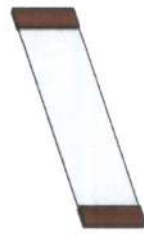

05 - ISOMETRICA DV3
ESCALA.....1/20

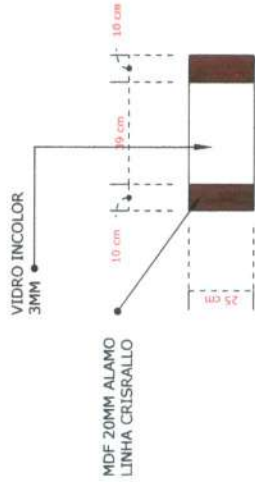

08 - VISTA DV4
ESCALA.....1/20



07 - ISOMETRICA DV4
ESCALA.....1/20



ATENÇÃO: CONFERIR MEDIDAS DOS AMBIENTES ANTES DE EXECUTAR OS MÓVEIS

MOBILIÁRIO NOVA SEDE SECRETARIA DE SAÚDE DE HORIZONTE

PROPRIETÁRIO: PREFEITURA MUNICIPAL DE HORIZONTE

DESENHISTA: GEFERSON RAFAEL

ARQUITETO RESPONSÁVEL: DAYVID BERTULINO

CONTEÚDO:

- 01- ISOMETRICA DV1.....1/20
- 02- VISTA DV1.....1/20
- 03- ISOMETRICA DV2.....1/20
- 04- VISTA DV2.....1/20
- 05- ISOMETRICA DV3.....1/20
- 06- VISTA DV3.....1/20
- 07- ISOMETRICA DV4.....1/20
- 08- VISTA DV4.....1/20

LOCAL: HORIZONTE - CE

DATA: NOVEMBRO - 2024

PRANCHA:

51/51

