



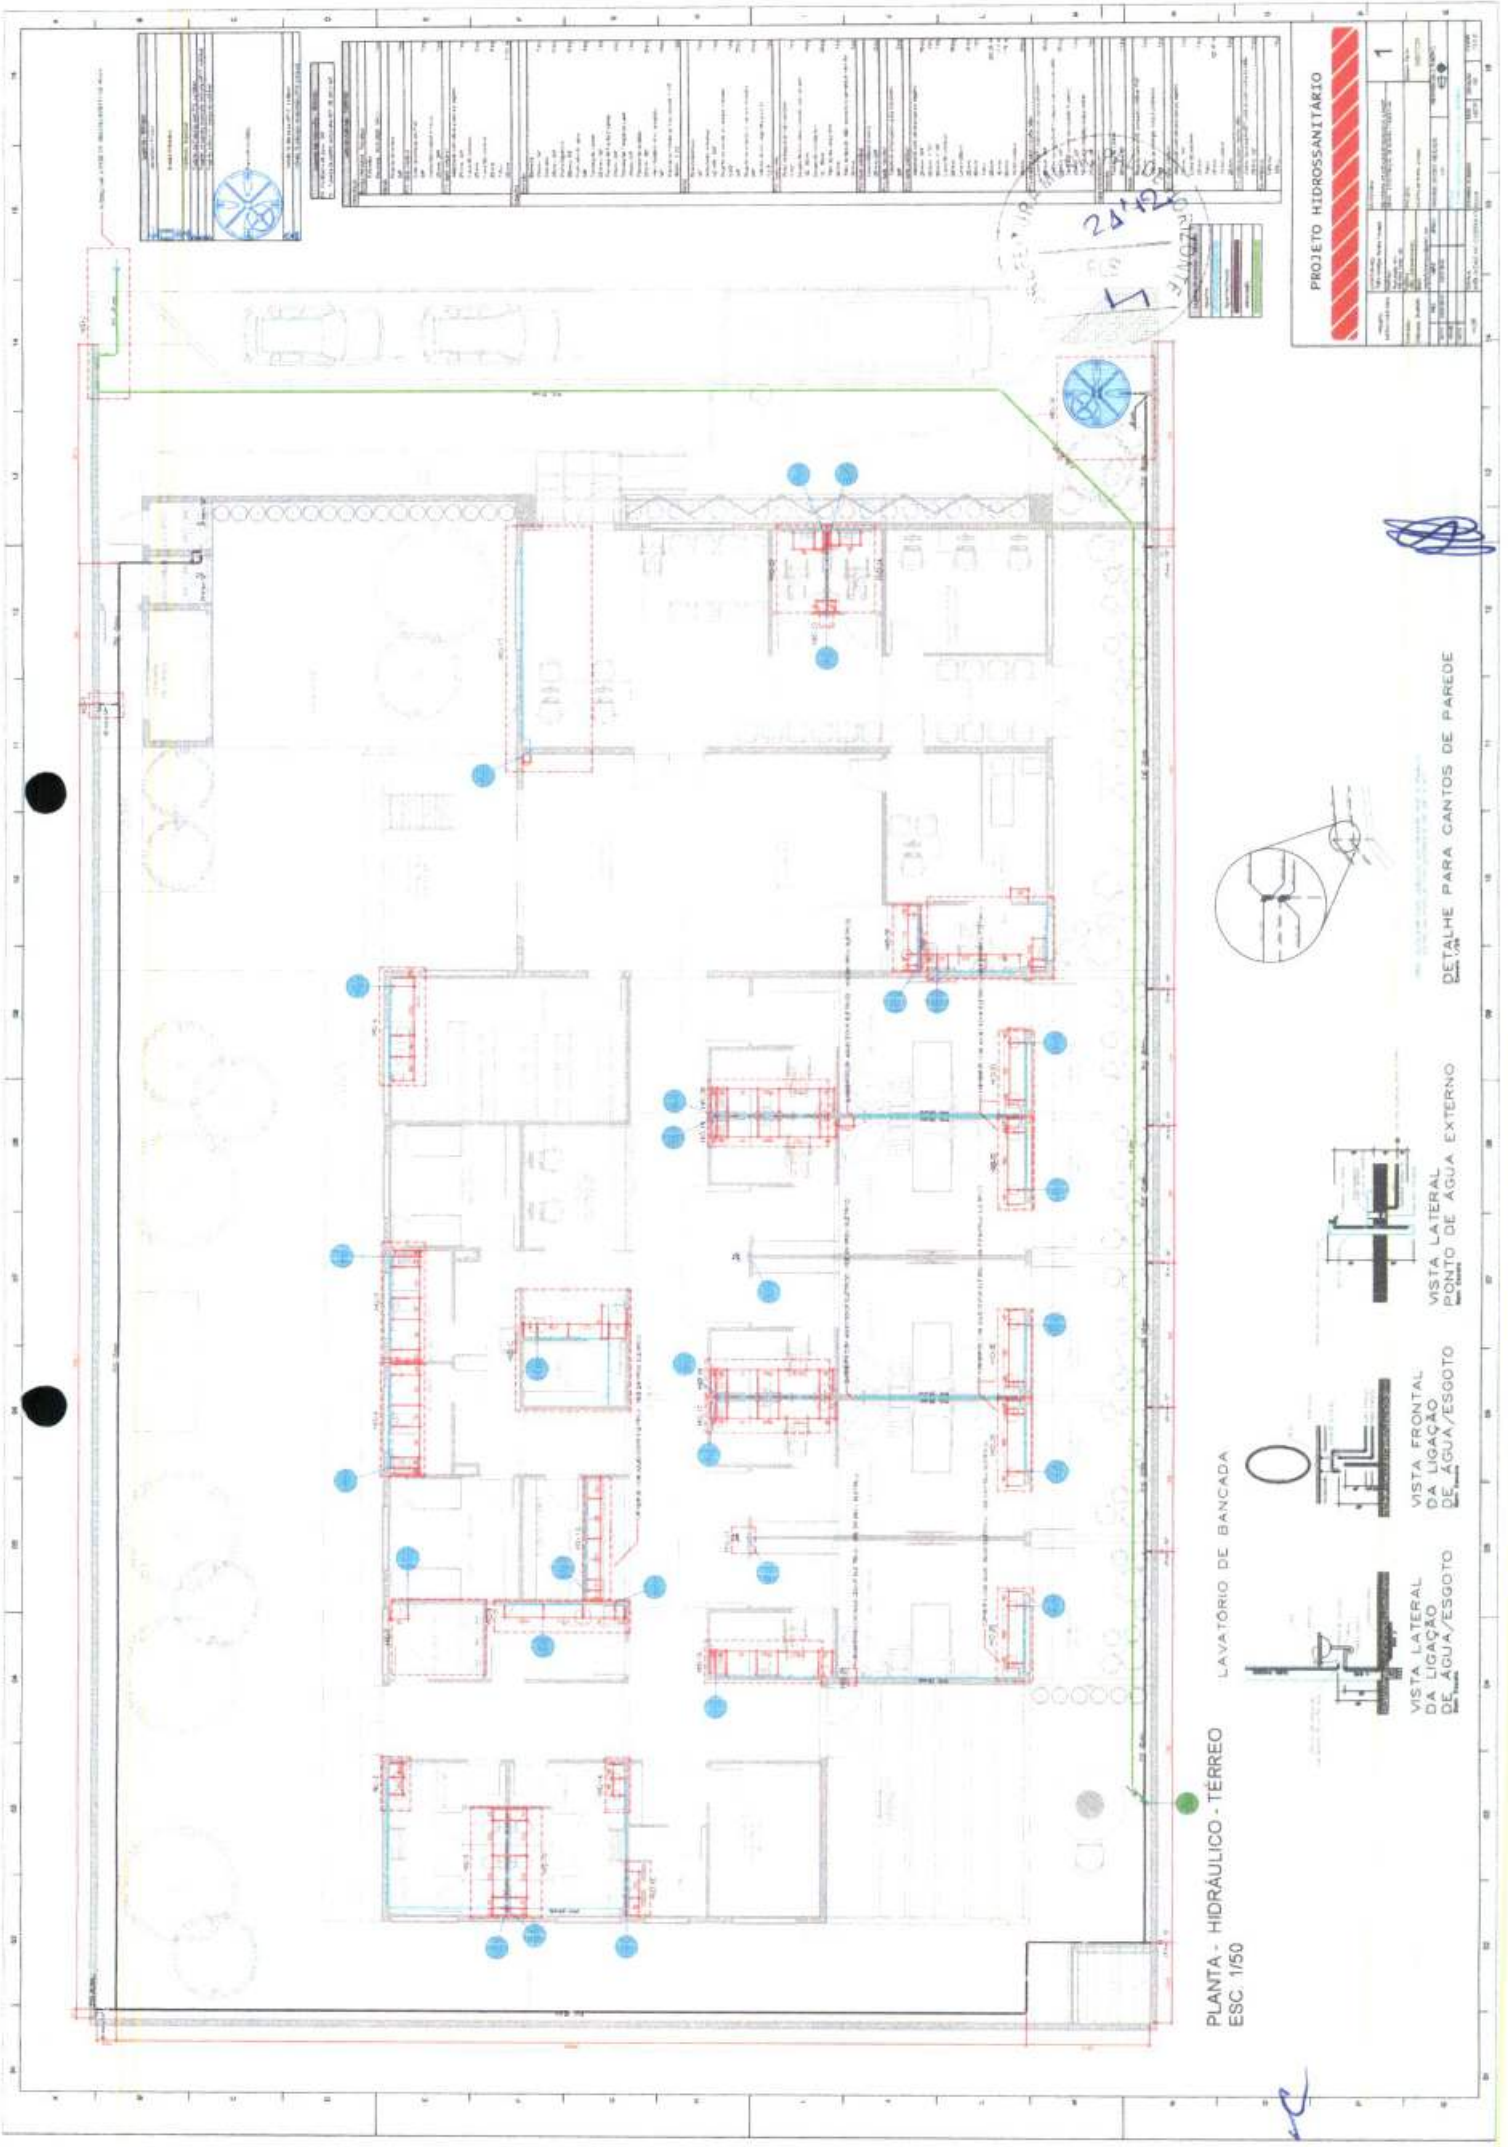


PLANTA - HIDRÁULICO - TÉRREO
ESC. 1/50


LAVATÓRIO DE BANCADA

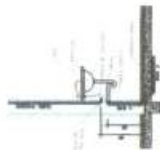


VISTA LATERAL DA LIGAÇÃO DE ÁGUA/ESGOTO

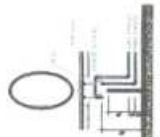

VISTA FRONTAL DA LIGAÇÃO DE ÁGUA/ESGOTO

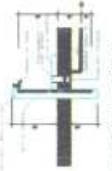

VISTA LATERAL PONTO DE ÁGUA EXTERNO

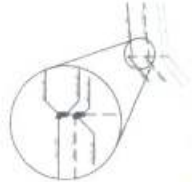

DETALHE PARA CANTOS DE PAREDE

PROJETO HIDROSSANITÁRIO



[illegible]


PROJETO HIDROSSANITÁRIO

--



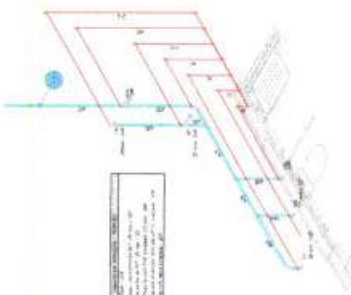


DETALHE HIB-6

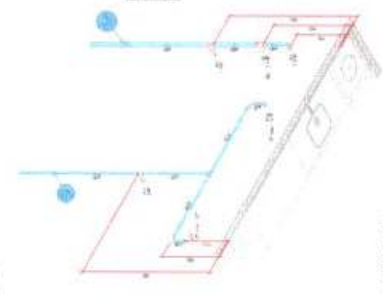


DETALHE HIB-9

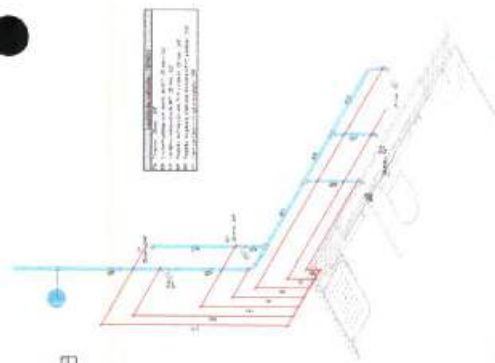


DETALHE HIB-4

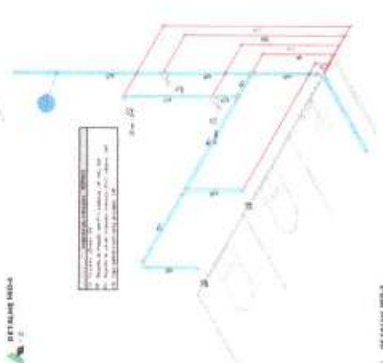


DETALHE HIB-5

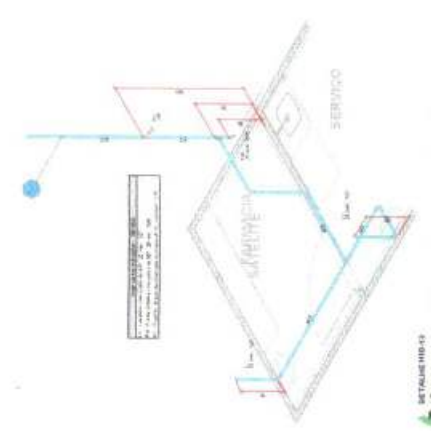


DETALHE HIB-13

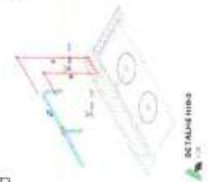

DETALHE HIB-2

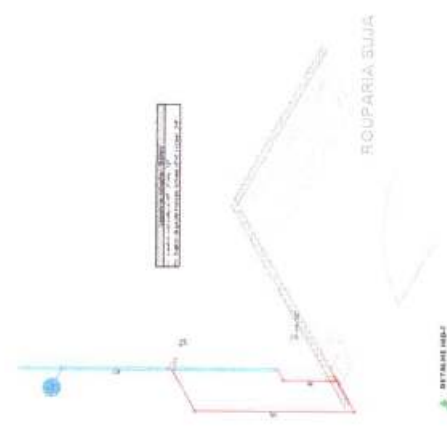


DETALHE HIB-3

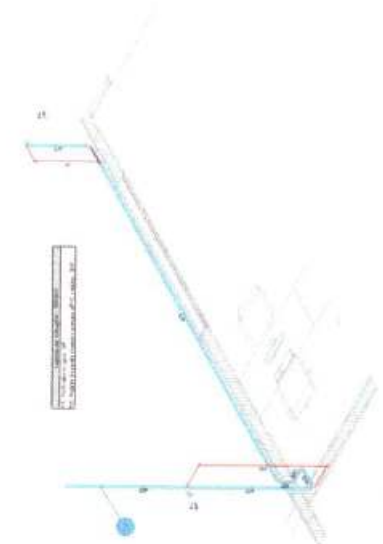


DETALHE HIB-10



DETALHE HIB-1

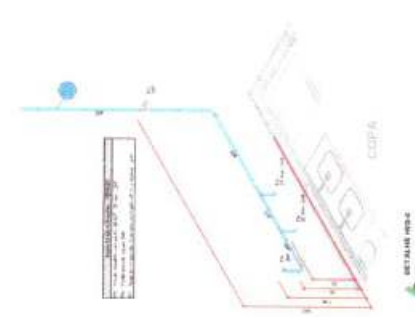

DETALHE HIB-7

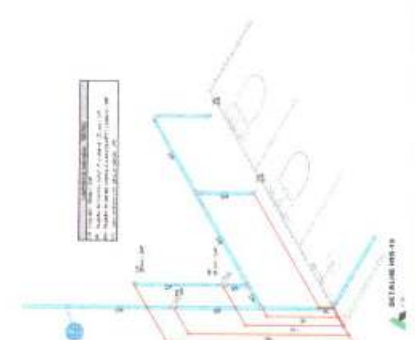

DETALHE HIB-11














PROJETO HIDROSSANITARIO	
3	



ROUPARIA SUJA

COF/A

SERVICO

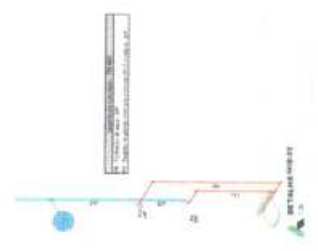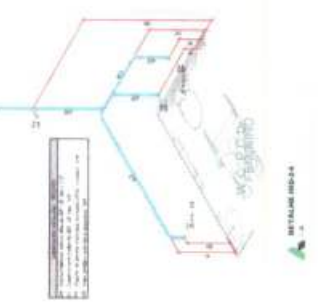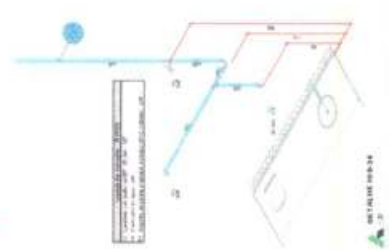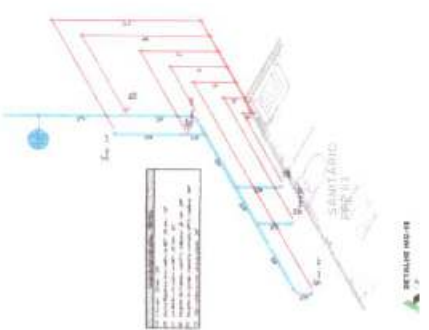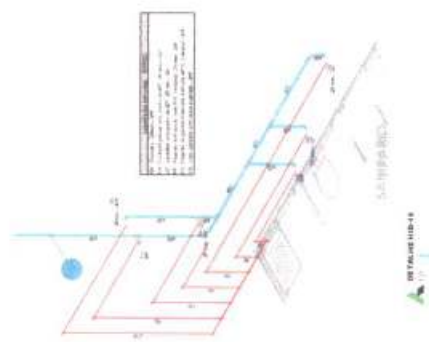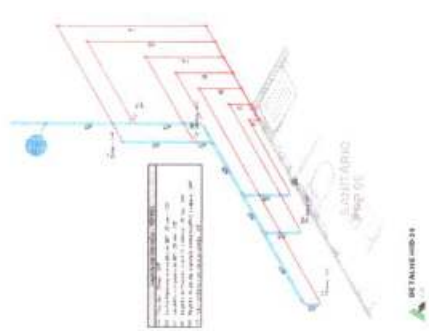
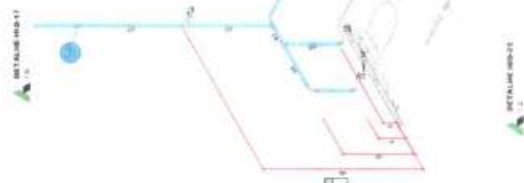
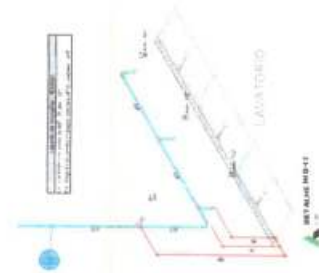
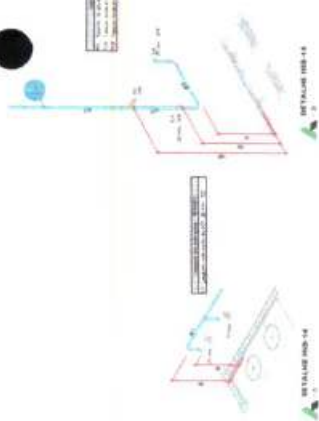
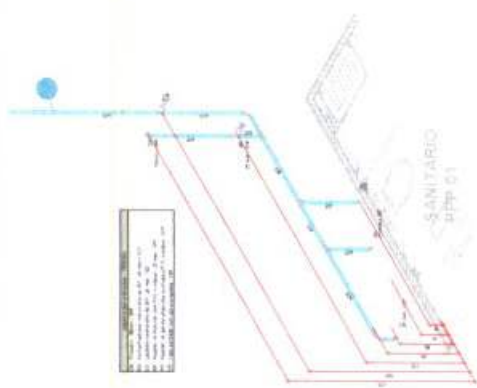
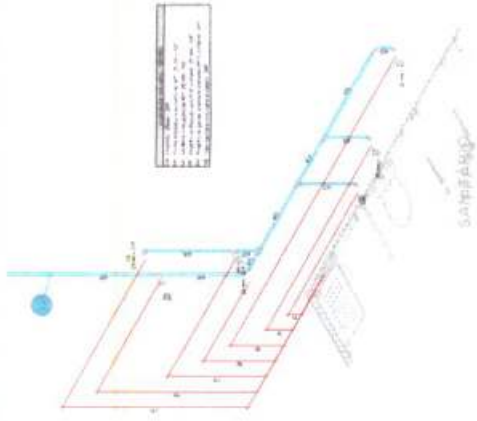


PROJETO HIDROSSANITÁRIO





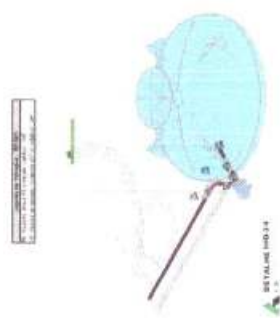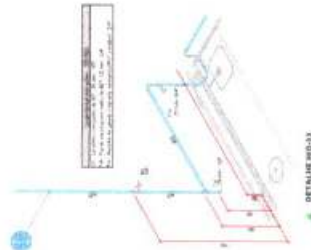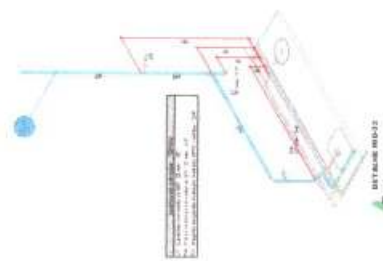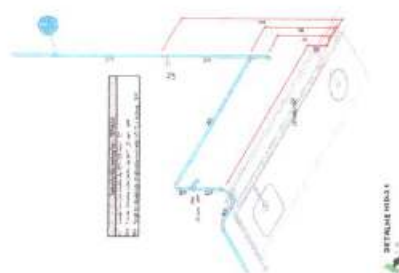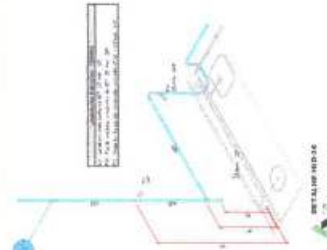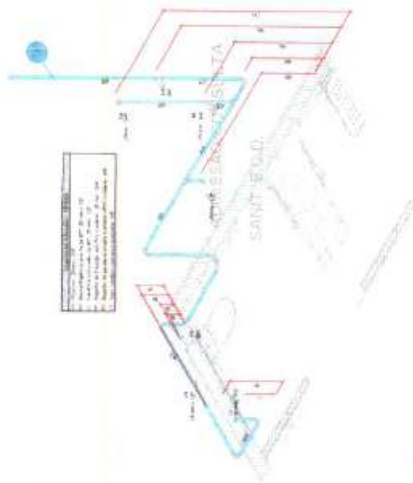

PROJETO HIDROSSANITARIO




1	2	
---	---	---	---	---	---	---	---	---	----	----	-----




PROJETO HIDROSSANITÁRIO

1	2	
---	---	---	---	---	---	---	---	---	----	----	-----

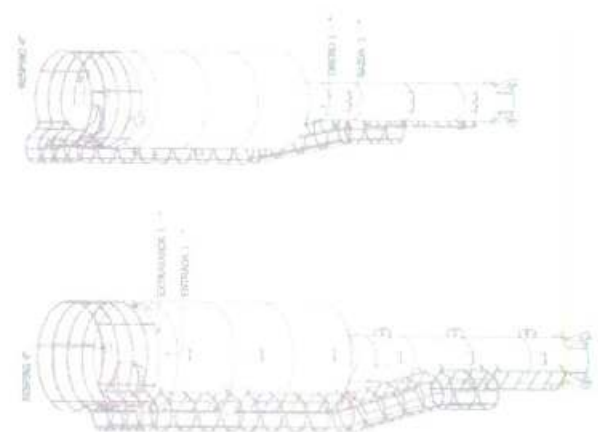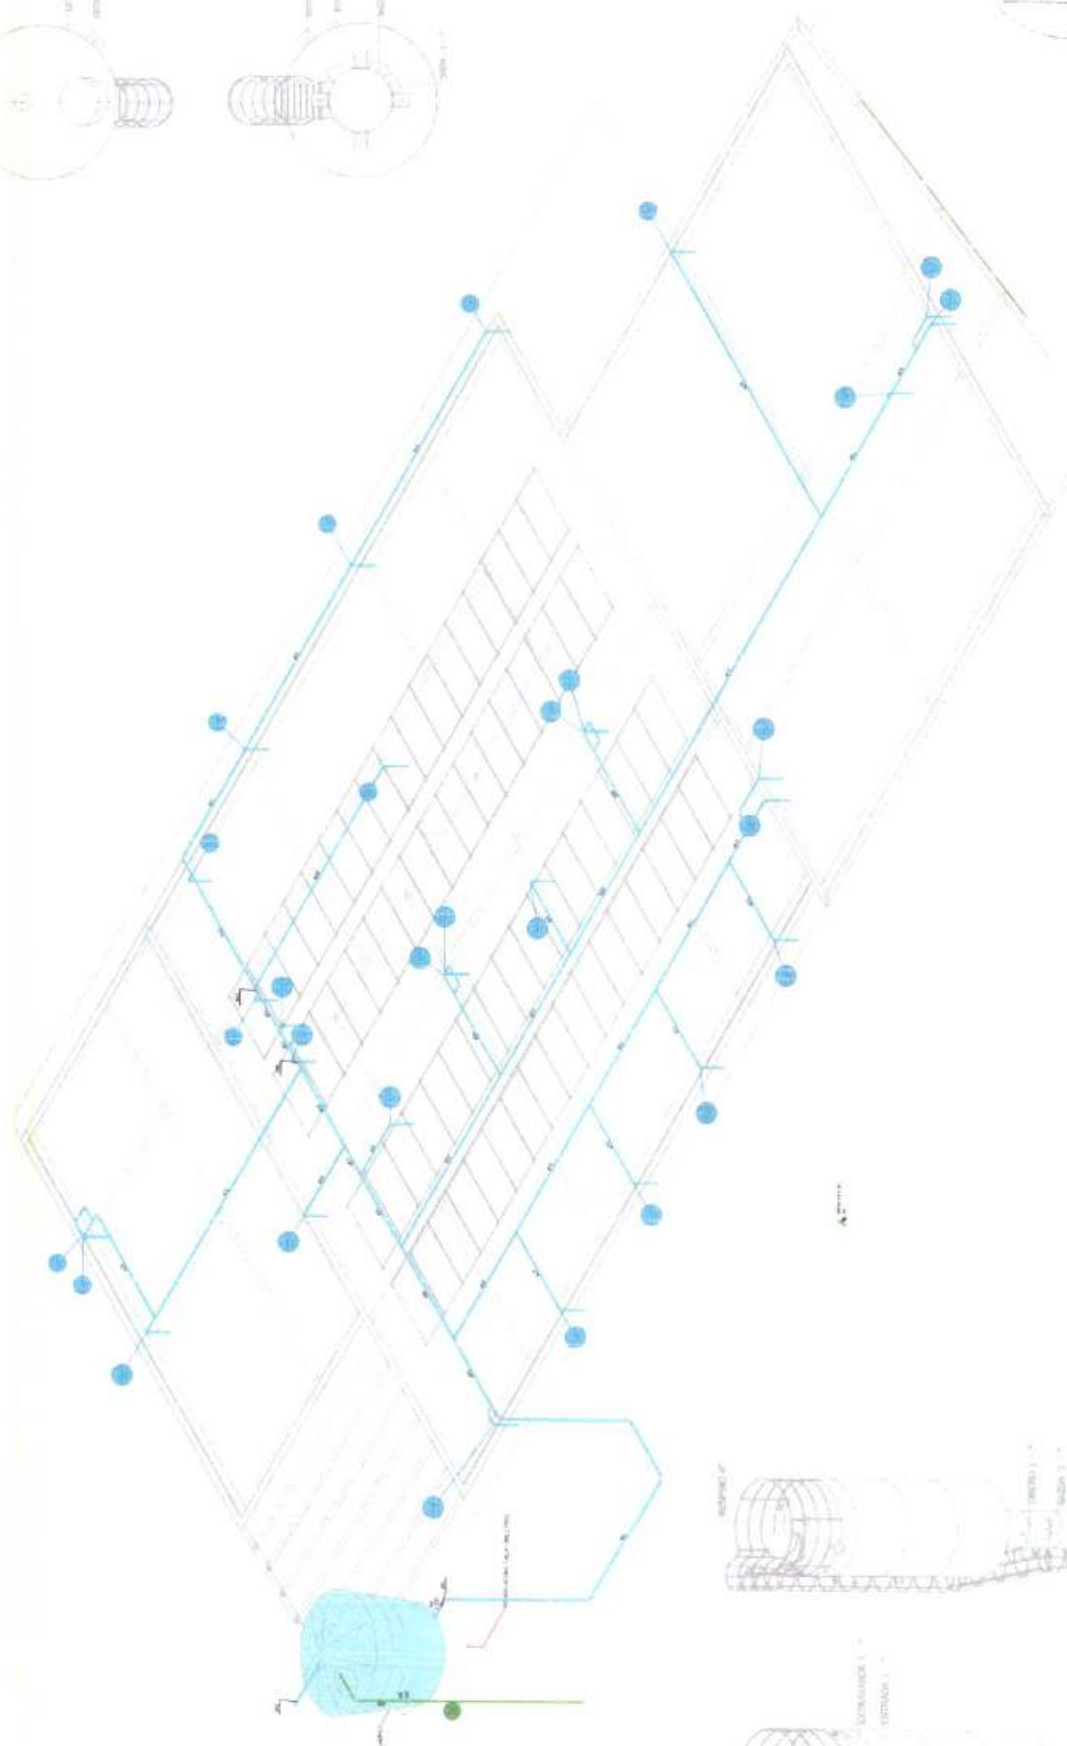

[Handwritten signature]

[Handwritten signature]

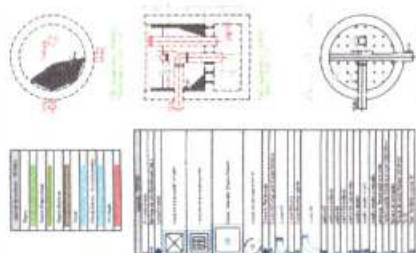








PROJETO HIDROSSANITÁRIO


[illegible]





PROJETO HIDROSSANITARIO

10	

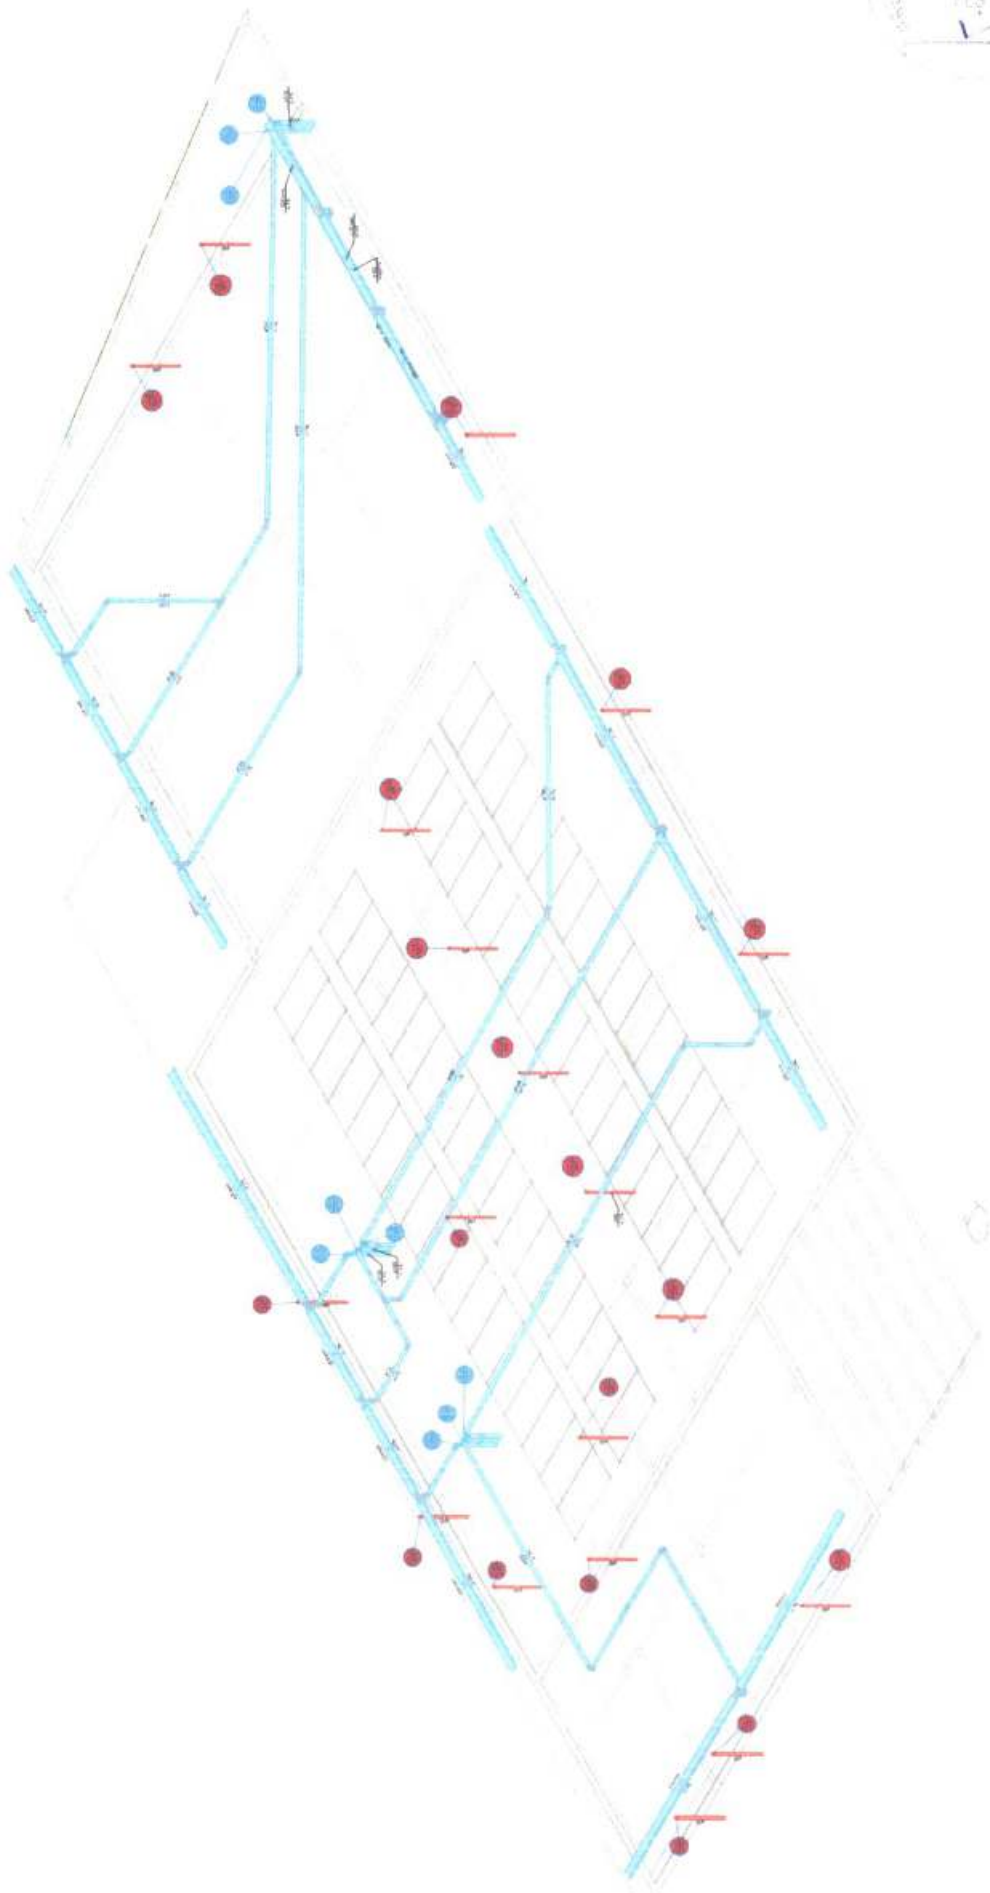

[Handwritten signature]

[Handwritten mark]



PARA MAIS INFORMAÇÕES SEGUIR ORIENTAÇÕES DA FOLHA DE DETALHAMENTO


PROJETO	FORMATO
RESPONSÁVEL: Eng. Edson Guerra Mazzoni	DATA
CREA: 508/18720	28/05/2024
DESENHADO POR: Márcia da Cavalha	ESCALA EM: 1:50
	SIM ESCALA
CENTRO DE PARTO NORMAL - INSTALAÇÕES DE GASES MÉDICINAIS	

NOTAS/OBSERVAÇÕES: CENTRAIS DE CILINDROS PARA OXIGÊNIO E AR MEDICINAL

1. PREVER INTERRUPTOR E ILUMINAÇÃO.
2. AS PORTAS DE CORRER DEVERÃO SER DO TIPO PALHETA EM ALUMÍNIO BRANCO COM VENTILAÇÃO.

NOTAS/OBSERVAÇÕES: SISTEMA DE VÁCUO CLÍNICO

1. PREVER INTERRUPTOR E ILUMINAÇÃO
2. AS PORTAS DE CORRER DEVERÃO SER DO TIPO PALHETA EM ALUMÍNIO BRANCO COM VENTILAÇÃO.
3. PREVER ALIMENTAÇÃO ELÉTRICA 220 VOLTS, TRIFÁSICO + TERRA + NEUTRO
4. DEVE TER DUAS BOMBAS DE VÁCUO, MODELO PALHETA LUBRIFICADA A ÓLEO, COM VAZÃO MÍNIMA POR BOMBA DE 25 Nm³
5. O QUADRO ELÉTRICO DE COMANDO DEVE PREVER QUE SE UMA DAS BOMBAS DE VÁCUO PASSAR DE FUNCIONAR POR QUALQUER PROBLEMA TÉCNICO, A BOMBA AUXILIAR ENTRE EM OPERAÇÃO SEM A NECESSIDADE DE INTERVENÇÃO HUMANA.
6. O QUADRO ELÉTRICO DE COMANDO, DEVE POSSUIR SISTEMA DE INVERSAÇÃO AUTOMÁTICO DAS BOMBAS, TENDO O CONJUNTO DE EQUIPAMENTOS, DEVE SEGUIR A NORMA ABNT NBR 12166.

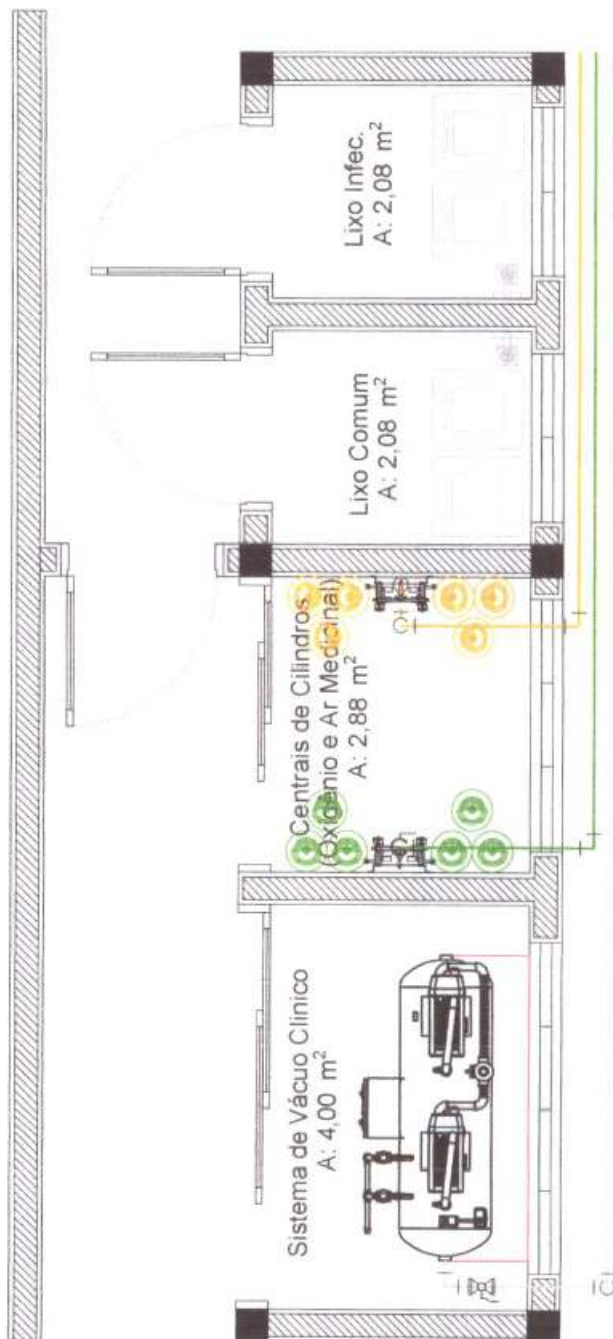

DETALHES PARA ABRIGO DO SISTEMA DE VÁCUO E CENTRAIS DE CILINDROS SEM ESCALA



RESPONSÁVEL: Eng. Edison Guerra Mazziero	FOLHA: 1 de 1	FORMATO: A3
CREA: 5060193720	DATA: 28/02/2024	ESCALA EM: SEM ESCALA
DESENHADO POR: Mônica de Carvalho		
CENTRO DE PARTO NORMAL - SISTEMA DE VÁCUO E CENTRAIS DE CILINDROS		










MODELO GÉNÉRICO PARA PAISES DE ALARME




MODELO GENÉRICO PARA EFICIA DE CASOS


NOTAS GERAIS: OS PONTOS DE CONSUMO DEVEM SER MARCADOS DIRETAMENTE NOS TAPALOS SEM A UTILIZAÇÃO DE MANGUEIRAS INTERMEDIÁRIAS CONFORME ABNT NBR 1006 (ITEM 3.2.7 E 3.2.8).

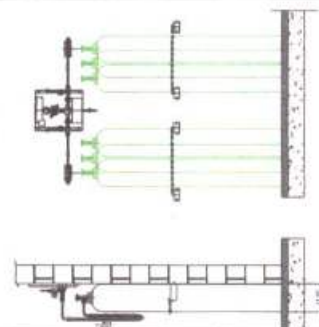



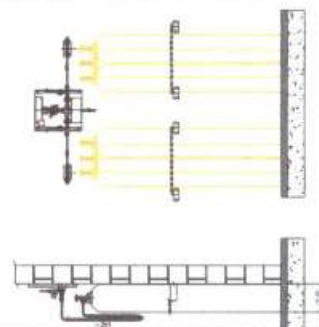


MODELO GÊNICO PARA CENSA CENTRAL SEMI AUTOMÁTICA

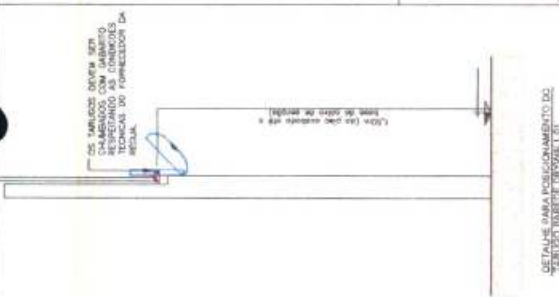



DETALHE PARA POSICIONAMENTO DO

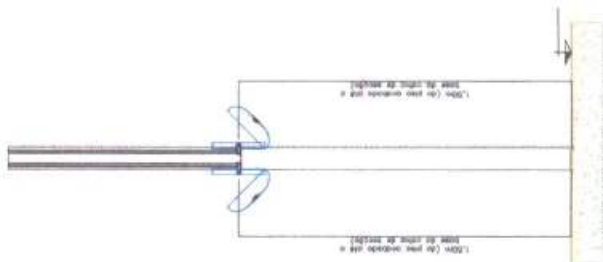


DETALHE PARA POSICIONAMENTO DO

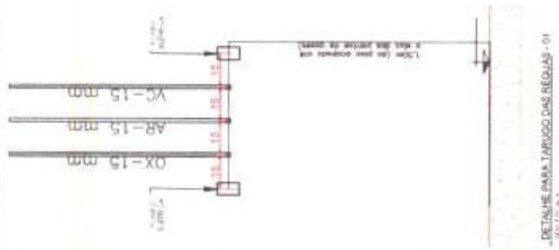


DETALHE PARA TAPUJO DAS RÉGUAS - 01

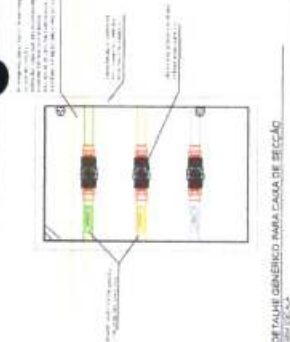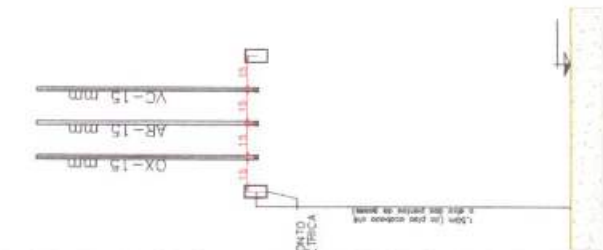



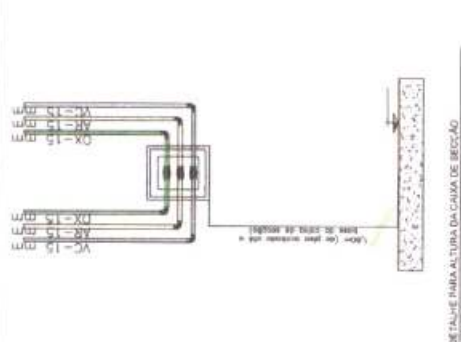


METALHE PARA AL TURA DA CAIXA DE SECCÃO

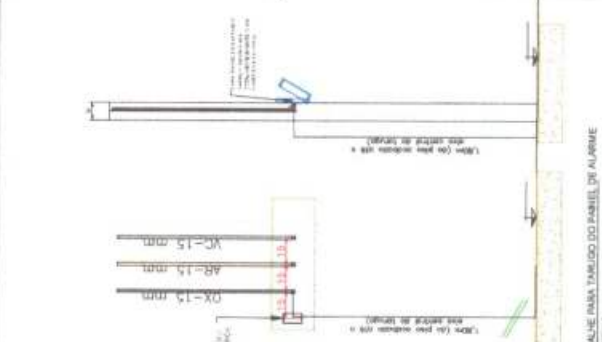



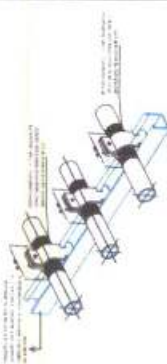


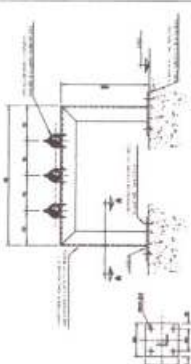

ETALME DE SUPORTES PARA TUBULAÇÃO 15 mm - 07

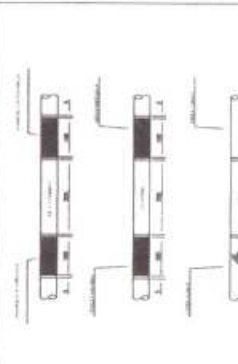[illegible][illegible]



[illegible]

TECNOLOGIA ABNT 12188 ANEXO A PAG 20

OX -15 mm
AR-15 mm
VC -15 mm

VÁLVULAS DE SEÇÃO PARA
MANUTENÇÃO INDIVIDUALIZADA

OX -15 mm
AR -15 mm
VC -15 mm
OX -15 mm
AR -15 mm
VC -15 mm

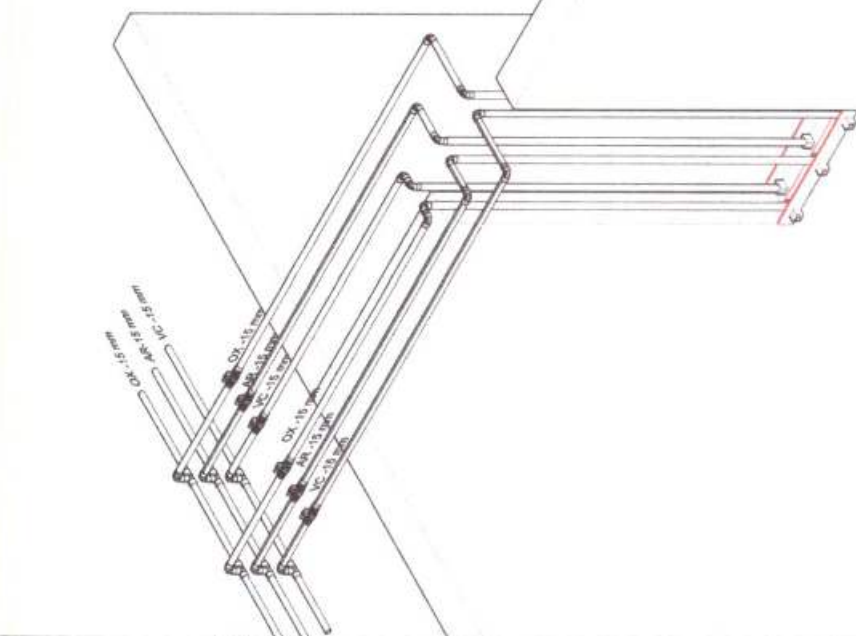

DETALHE PARA DERIVAÇÃO DOS GASES -
PERSPECTIVA


SEM ESCALA

DETALHE PARA DERIVAÇÃO DOS GASES

SEM ESCALA

NOTAS/OBSERVAÇÕES:

1. AS TUBULAÇÕES DE GASES MEDICINAIS E VÁCUO QUANDO DEVERÃO SER DE COBRE CLASSE "A", COM JUNTAS LIGAS PARA SOLDAR, TIPO ESCOFO, AS CONDIÇÕES DEVERÃO SER SÓLIDAS SEM ANEL DE ESTANHO, OU CONELOS EM BRONZE COM ROSCA BRPT.
2. TODA TUBULAÇÃO DE GASES MEDICINAIS SERÁ DE 15 MM.
3. A ADESAO DE PEÇAS DEVERÁ SER POR MEIO DE BRASA SEM UTILIZAR MAÇARICO E SOLDADOR, NÃO PRECISANDO SER UTILIZADAS SOLDAS DE ESTANHO, NA VEDAÇÃO DAS PEÇAS ROSCÁVEIS DEVERÁ SER UTILIZADO FITA TEFLON OU COLA LOCKTITE 300.
4. É PROIBIDO O USO DE VEDANTE TIPO TÁRCÃO OU A BASE DE TINTAS OU FIBRAS VEGETAIS. PARA DEMAIS INFORMAÇÕES, NORMA NBR7 -12788 PAG 16.
5. A TUBULAÇÃO E CONELOS DEVERÃO VIR PRÉ LAVADAS E ESTERILIZADAS, DE FABRICA OU DO FORNECEDOR, ANTES A INSTALAÇÃO, TODA A TUBULAÇÃO DEVERÁ SER PROTEGIDA POR UM TUBO DE PROTEÇÃO DE 3.11 A 3.110 DA NORMA NBR-12788 PAG 16.
6. TODAS AS VÁLVULAS DEVERÃO PERMANECER ABERTAS EXCETO EM CASO DE MANUTENÇÃO DA ÁREA.
7. OS SUPORTES DA REDE DE GASES MEDICINAIS DEVERÃO SER INSTALADOS DE ACORDO COM O PROJETO DE INSTALAÇÃO DE GASES MEDICINAIS.
8. DEVERÁ SER PREVISÃO PONTO DE ENERGIA ELÉTRICA, PARA ENERGIZAÇÃO DO PAINEL DE ALARME. OBSERVAR O PROJETO QUANTO A LOCALIZAÇÃO DOS MESMOS.

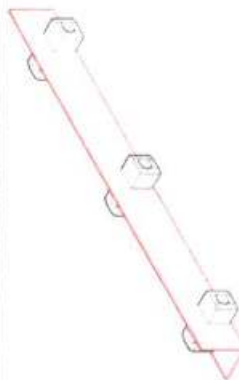

DETALHE PARA FIXAR TARUGO

SEM ESCALA



MODELO GENÉRICO DE RÉGUA

SEM ESCALA

RESPONSÁVEL: Eng. Edison Guerra Mauziero	FOLHA: 1 de 1	FORMATO: A3
CREA: 5060193720	DATA: 2002/03/24	ESCALA EM: SEM ESCALA
DESENHADO POR: Mônica de Carvalho		
CENTRO DE PARTO NORMAL - DETALHES PARA DERIVAÇÃO DOS GASES		



LISTA DE MATERIAL				
PROJETO	CENTRO DE PARTO NORMAL			
DATA	28/02/2024			
LOCAL	TUBULAÇÕES DE GASES MEDICINAIS E VÁCUO CLÍNICO			
ITEM	DESCRIÇÃO	QNT	UNIDADE	
1	TUBO DE COBRE CLASSE A 15 MM	185	METROS	
2	TE DE COBRE 15 MM	18	PEÇAS	
3	LUVA DE COBRE 15 MM	25	PEÇAS	
4	COTOVELO DE COBRE DE 15 MM	60	PEÇAS	
5	CONECTOR MACHO DE 15 MM X 1/2" - COBRE	36	PEÇAS	
6	VÁLVULA ESFERA FÊMEA X FÊMEA BORBOLETA 1/2" BSP- LATÃO	18	PEÇAS	
7	CAIXA DE SECÇÃO PARA 3 GASES (TODOS DE 15 MM)	1	PEÇA	
8	TARUGO PARA PAINEL DE ALARME	3	PEÇAS	
9	PAINEL DE ALARME PARA 3 GASES (TODOS DE 15MM)	1	PEÇA	
10	RÉGUA PARA GASES MEDICINAIS	5	PEÇAS	
11	CENTRAL SEMI AUTOMÁTICA TIPO 3 X 3 PARA OXIGÊNIO	1	PEÇA	
12	CENTRAL SEMI AUTOMÁTICA TIPO 3 X 3 PARA AR COMPRIMIDO	1	PEÇA	
13	MANGUEIRAS COM CORDOALHA EM INOX	12	PEÇAS	
14	CORRENTES PARA FIXAR CILINDROS	4	PEÇAS	
15	SUPORTES DE CORRENTES	8	PEÇAS	
16	SISTEMA DE GERAÇÃO DE VÁCUO CLINICO	1	UNIDADE	
17	MATERIAL PARA SOLDA (VARETA, OXIGÊNIO E ACETILENO)	1	UNIDADE	
18	SUPORTE PARA TUBULAÇÃO 1	30	PEÇAS	
19	SOPORTE PARA TUBULAÇÃO 2	10	PEÇAS	
20	PARAFUSO C/BUCHA S/6	100	PEÇAS	
21	LIXA DE FERRO 120	10	PEÇAS	
22	FITA VEDA ROSCA - TEFLON 18 mm x 50 M	5	UNIDADE	
23	ABRAÇADEIRA PERFIL 1/2	150	PEÇAS	
24	3,6 L TINTA AMARELO SEGURANÇA - PADRÃO MUNSELL 5Y 8/12	1	UNIDADE	
25	3,6 L TINTA VERDE EMBLEMA - PADRÃO MUNSELL 2,5 G 4/8	1	UNIDADE	
26	3,6 L TINTA CINZA CLARO - PADRÃO MUNSELL N 6,5	1	UNIDADE	

NOTAS GERAIS:





O FORNECEDOR DAS RÉGUAS DEVERÁ FORNECER O GABARITO E OS TARUGOS PARA FIXAÇÃO NA PAREDE, BEM COMO O DETALHAMENTO TÉCNICO PARA CHUMBAGEM.

*PARA MAIS INFORMAÇÕES SEGUIR ORIENTAÇÕES NOS PROJETOS

- CENTRO DE PARTO NORMAL - DETALHES PARA INSTALAÇÕES
- CENTRO DE PARTO NORMAL - SISTEMA DE VÁCUO E CENTRAIS DE CILINDROS



FOLHA 2/2	PROJETO TÉCNICO IMPLANTADO		Rev. Indicação

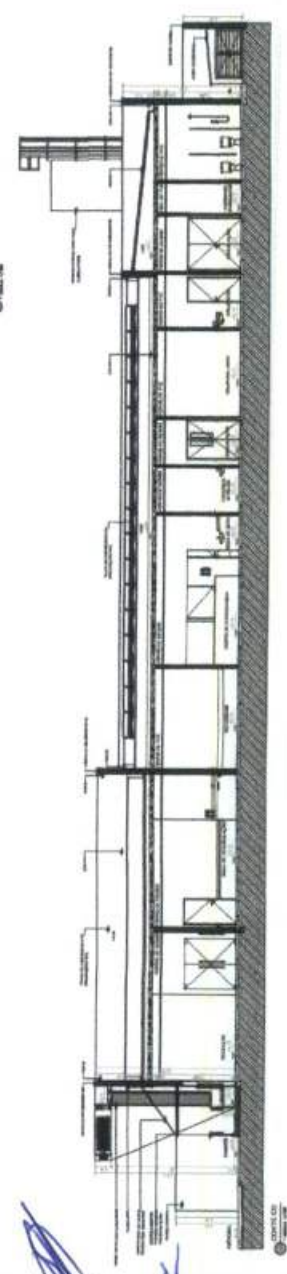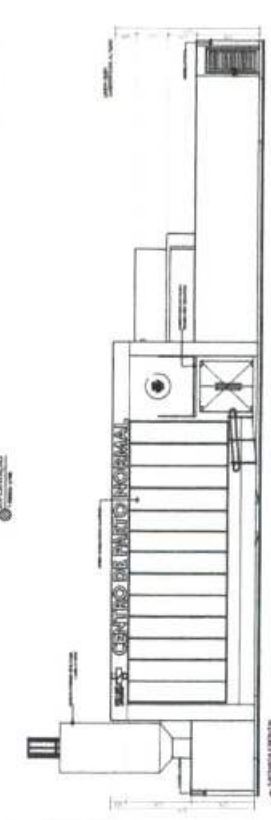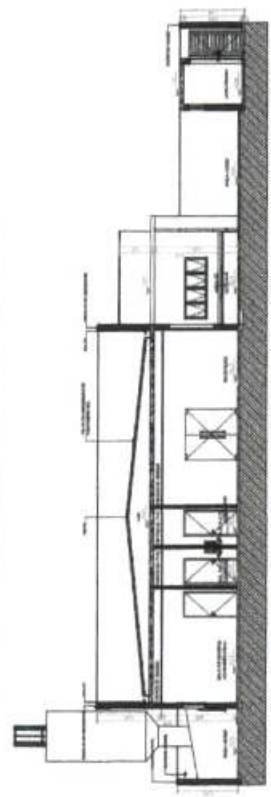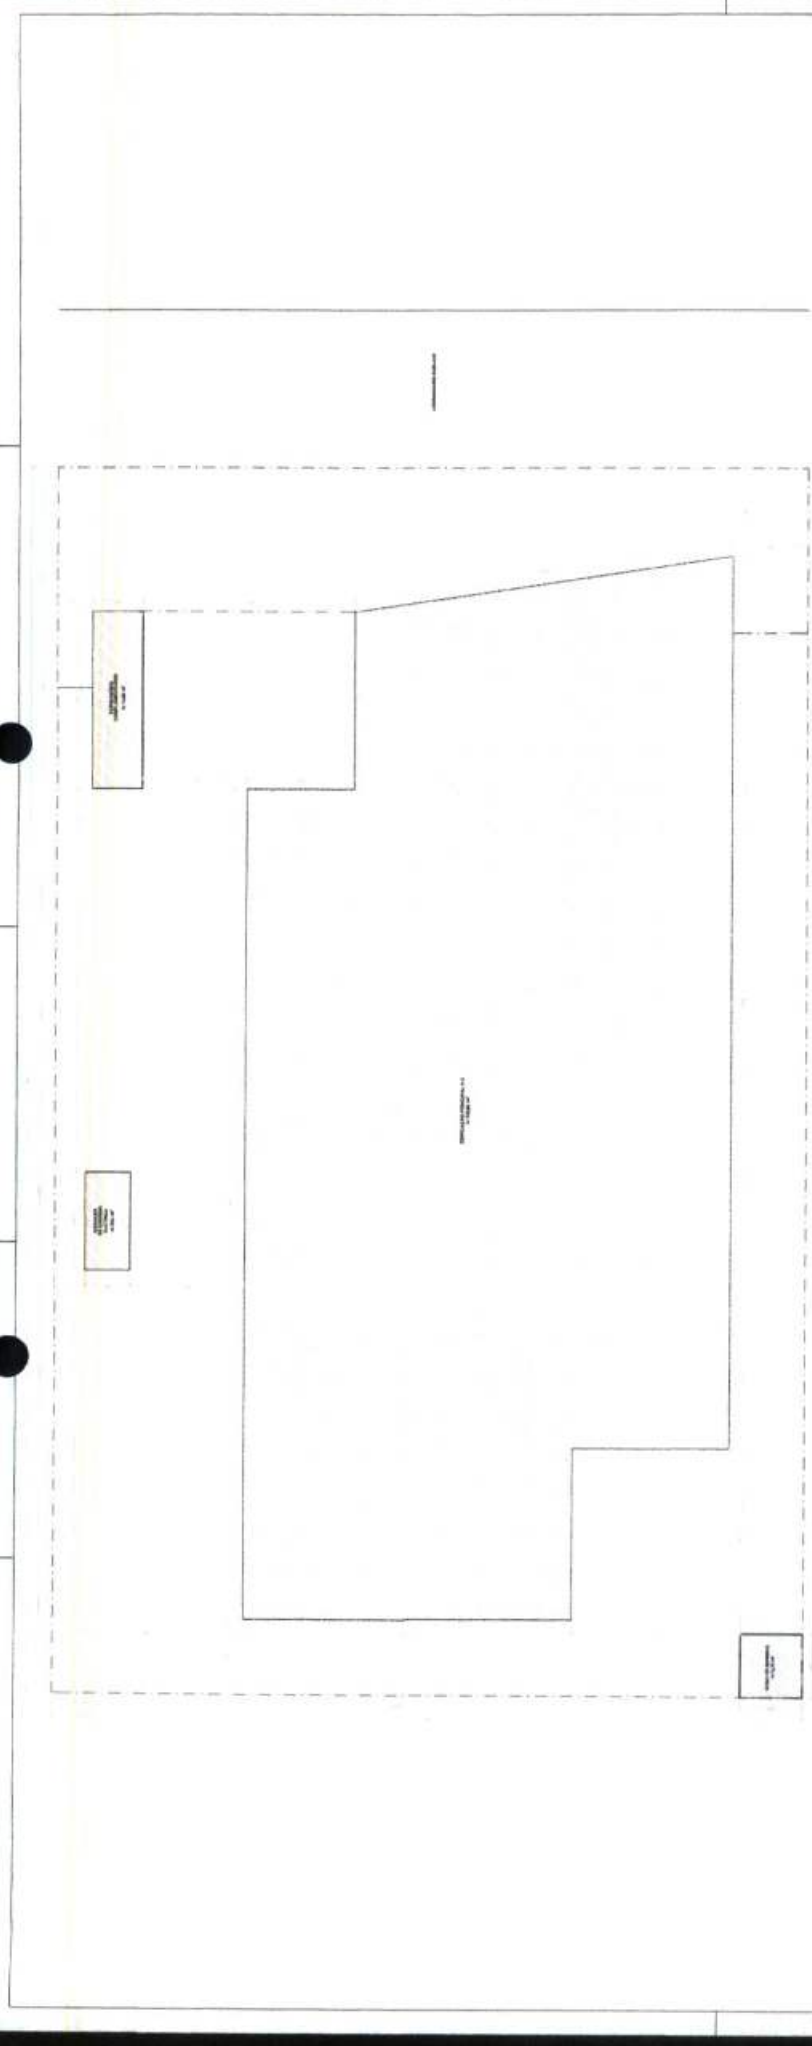





FILE # 172	PROJETO TECNICO IMPLANTADO	Em	Indicador
	ANEXO PLANILHA DE CUSTOS COM OBRAS, MATERIAIS E SERVIÇOS		
	Quantidade: SERVIÇO DE SCAVING - m - 3		
INFORMACOES	Local		
	Realizado por	Comunicar	COMUNICAR



1000

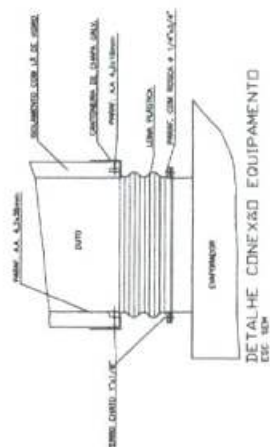[illegible][illegible]

DET. ISOLAÇÃO TUBULAÇÃO FRIGORÍGENA

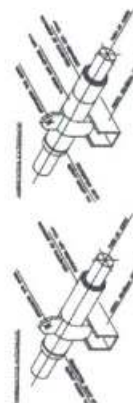

DET. SUPORTE TUBULAÇÃO FRIGORÍGENA ✓

