

3. IMPACTOS SÓCIOECONÔMICOS

Com a execução da obra do Mercado Público, a Prefeitura de Horizonte espera os seguintes impactos:

1. Criação de novos empreendimentos comerciais.
2. Incentivo ao consumo e investimento local.
3. Aumento da renda familiar de produtores e comerciantes.

4. DURABILIDADE E MANUTENÇÃO DO OBJETO

A Expectativa de vida útil de uma edificação desse tipo é alta, podendo facilmente ultrapassar 50 anos, porém num período próximo de 2 a 5 anos o mercado tende a apresentar necessidade de reparo, sendo necessário realizar manutenções periódicas para evitar maiores desgastes e manter a expectativa de vida útil.

5. CUSTOS E FONTES DE RECURSOS

As revisões e manutenções do Mercado são de responsabilidade da prefeitura e serão custeados com recursos próprios do município, programados no Plano de Contratação Anual do município.

6. RISCOS E MEDIDAS PREVENTIVAS

CATEGORIA DO RISCO	RISCO	Sim	Não	MEDIDAS PREVENTIVAS
		<input checked="" type="checkbox"/>	<input type="checkbox"/>	
FINANCEIRO	Insuficiência de recurso financeiro para manutenção/reparo do objeto	<input checked="" type="checkbox"/>	<input type="checkbox"/>	Prever no orçamento anual do município recursos para manutenção.
HUMANO/TÉCNICO	Insuficiência de equipe técnica especializada para acompanhar/operacionalizar a execução do projeto.	<input checked="" type="checkbox"/>	<input type="checkbox"/>	A prefeitura garante que irá dispor de equipe técnica especializada para licitação, fiscalização e acompanhamento da obra.
	Insuficiência de equipe técnica especializada para acompanhar/operacionalizar a manutenção do objeto concluído	<input checked="" type="checkbox"/>	<input type="checkbox"/>	A prefeitura garante que irá dispor de equipe técnica especializada para vistorias e levantamento de intervenção de manutenção na obra.
AMBIENTAL	Ocorrências de danos no objeto causados por fenômenos ou desastres naturais	<input checked="" type="checkbox"/>	<input type="checkbox"/>	A prefeitura garante equipe técnica especializada para desenvolver ações que mitiguem os risco de desastres naturais.
	Ocorrências de possíveis danos ambientais causados pela execução ou entrega do objeto	<input type="checkbox"/>	<input checked="" type="checkbox"/>	
TEMPO	Ausência ou insuficiência do prazo de garantia	<input type="checkbox"/>	<input checked="" type="checkbox"/>	
	Cancelamento de condições e garantias contratuais por perda de prazos.	<input type="checkbox"/>	<input checked="" type="checkbox"/>	
MATERIAL	Inexistência de assistência técnica especializada na região para manutenção da obra	<input type="checkbox"/>	<input checked="" type="checkbox"/>	

	Entrega do objeto defeituoso ou inacabado	X	Fiscalização especializada do contrato de serviço de engenharia, planejamento financeiro e garantia dos repasses para que a obra seja concluída.
FUNCIONALIDADE	Perda de utilidade/funcionalidade antes do término da expectativa de vida útil do objeto	X	

Medidas preventivas principais:


Criação de comitê para acompanhar e avaliar a entrega e manutenção do objeto;

Previsão de despesas no Orçamento Anual Municipal;

Exigência de determinada especificação técnica e grau de qualidade do material/equipamento no contrato;

7. ÓRGÃOS E ENTIDADES RESPONSÁVEIS

A Secretaria de Infraestrutura, Urbanismo, Agropecuária e Recursos Hídricos de Horizonte é responsável pela manutenção periódica do bem, como também responsável pela elaboração e acompanhamento da execução do plano.

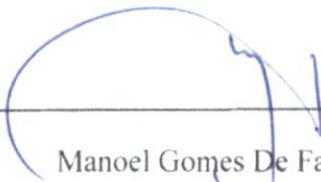
 Manoel Gomes De Farias Neto
 PREFEITO DE HORIZONTE



 Ricardo Dantas Sampaio
 SECRETÁRIO DE INFRAESTRUTURA, URBANISMO,
 MEIO AMBIENTE E AGROPECUÁRIA.

CONSTRUÇÃO DO MERCADO PÚBLICO DO BAIRRO CATOLÉ, LOCALIZADO NA RUA JOÃO DE SOUSA FALCÃO, 816, CATOLÉ, HORIZONTE - CE.




Peças Gráficas






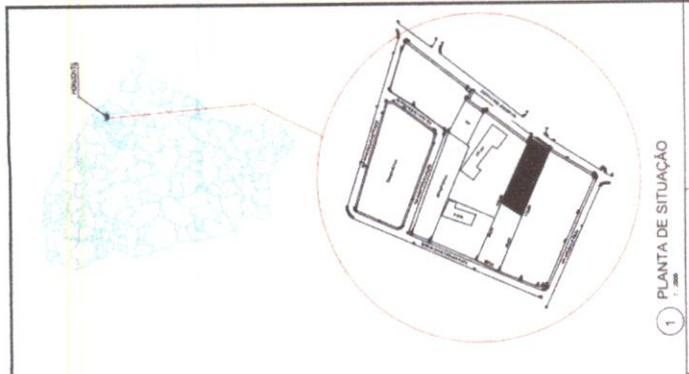

Prefeitura Municipal de Horizonte SECRETARIA DE PLANEJAMENTO E GESTÃO DEPARTAMENTO DE LICENCIAMENTO E REGISTRO DE OBRAS	
Processo nº: 01 Data: 17/08/2024	Assessoria Técnica: [Assinatura] Assessor: [Assinatura]
Descrição: [Assinatura]	
Data: 25/07/2024	

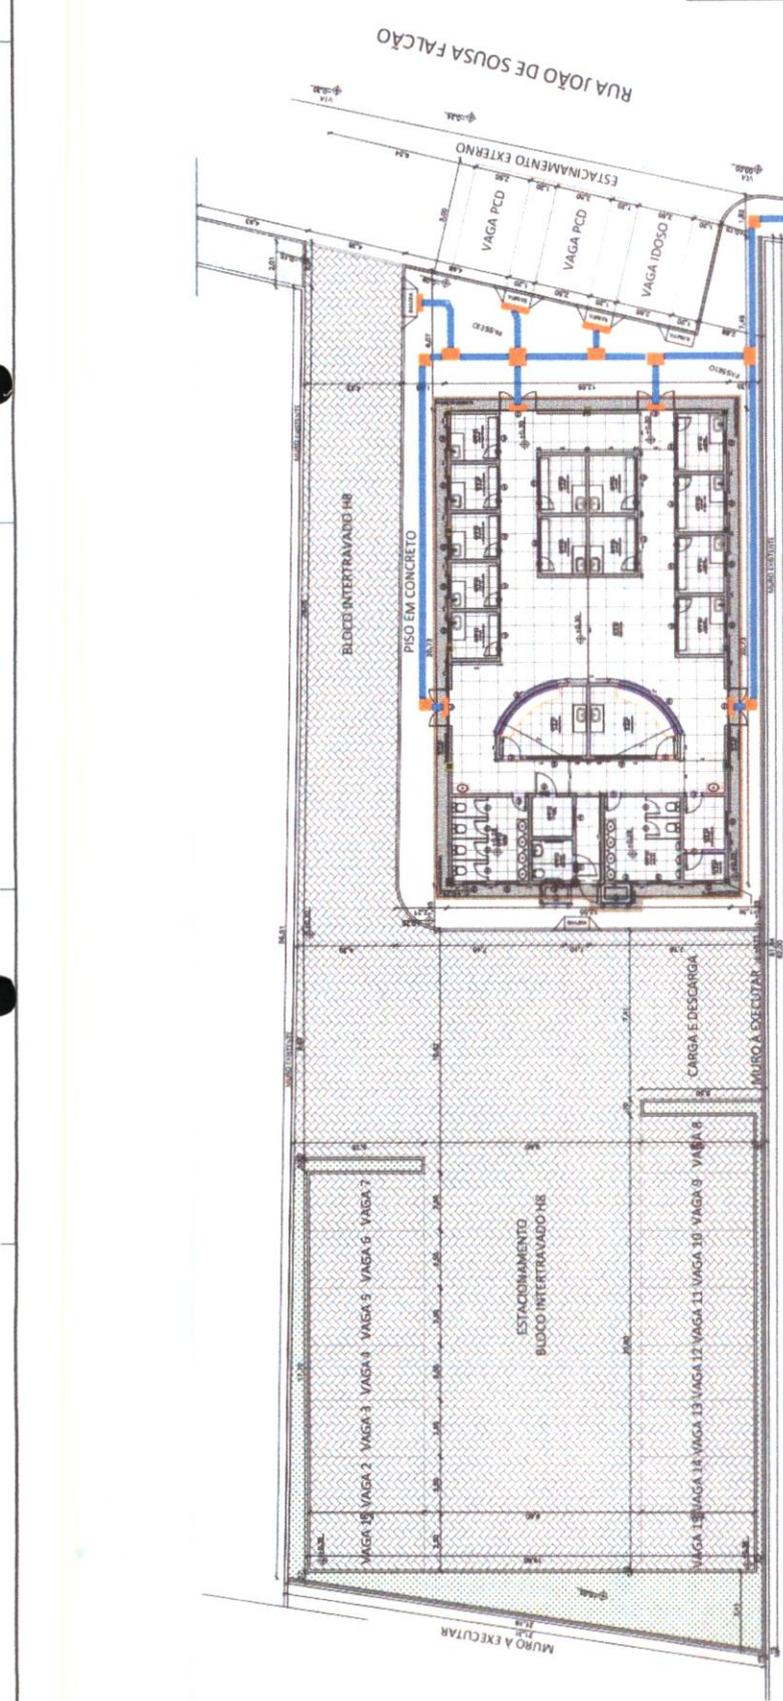


Dayvid Bertolino Silva
 Arquiteto e Urbanista
 CAU Nº A 157467-1

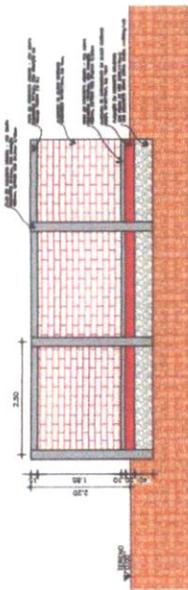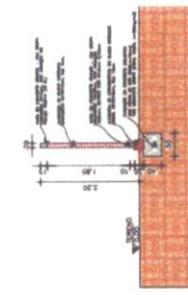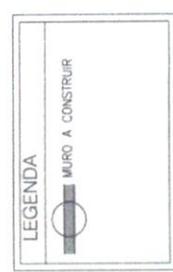

Ricardo Danilo Sampaio
 Secretário de Infraestrutura, Urbanismo e Serviços Públicos
 Agropoetária e Inovação
 CPF: 357.16.383-00
 Portaria Nº 744/2021



QUADRO DE ÁREAS		ÁREA
ÁREA CONSTRUIDA		237,72 m ²
ÁREA ÚTIL		178,78 m ²
QUADRO DE AMBIENTES		
AMBIENTE		
01	SOB. PROTEG.	1,00 m ²
02	SOB. PROTEG.	1,00 m ²
03	COZINHA	19,84 m ²
04	SOB. PROTEG.	3,91 m ²
05	SOB. PROTEG.	3,91 m ²
06	SOB. PROTEG.	1,00 m ²
07	SOB. PROTEG.	1,00 m ²
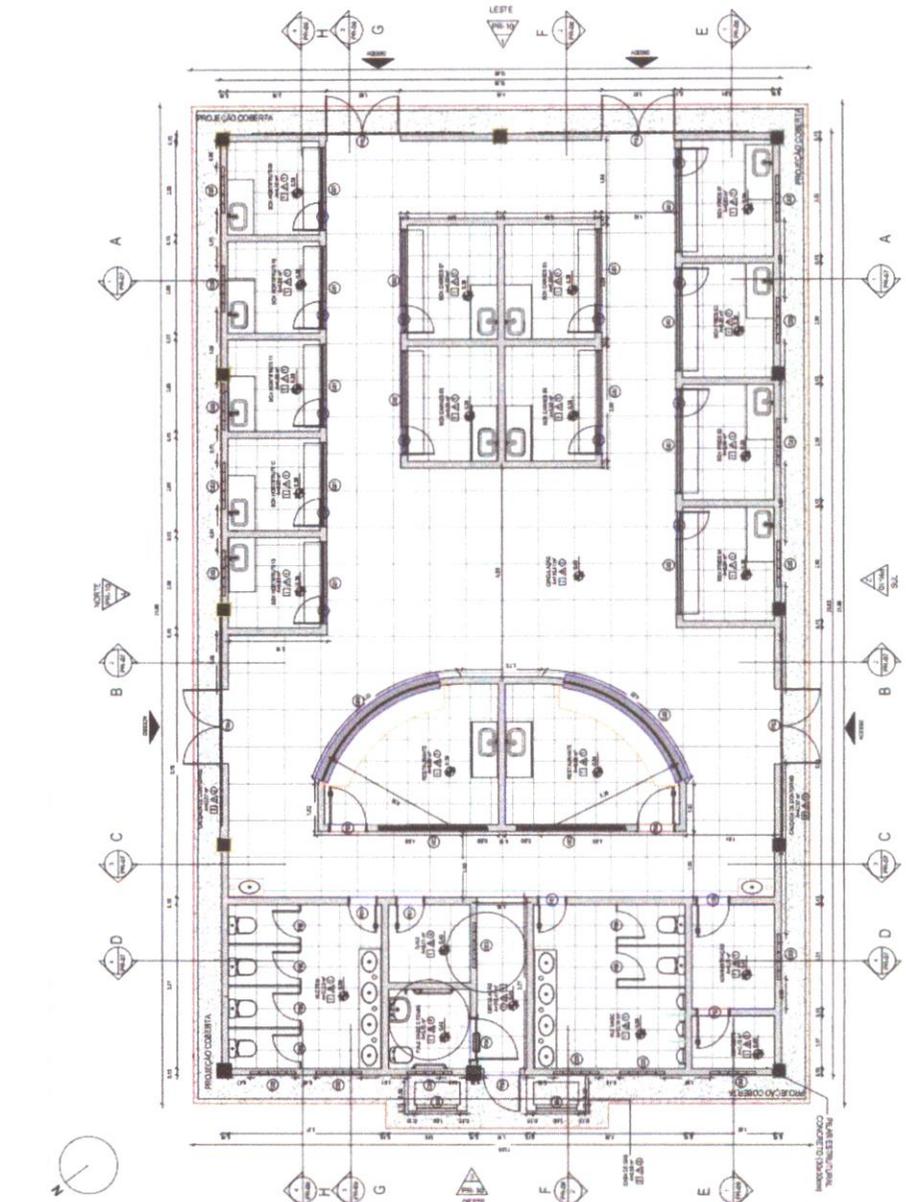


1 PLANTA TÉCNICA


Dayvid Bertolino Silva
Dayvid Bertolino Silva
 Arquiteto e Urbanista
 CAU Nº A 157467-1

Ricardo Dan Sampaio
 Secretário de Infraestrutura e Serviços Públicos
 CPF: 357.116.383-00
 Portari: 3.8412024



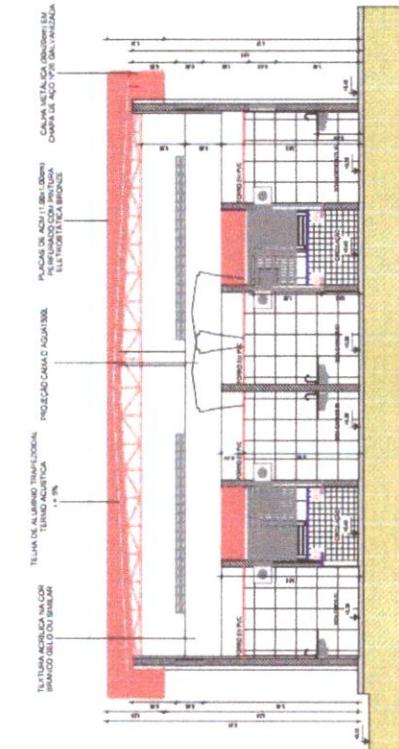


1 CORTE A - A
1:10

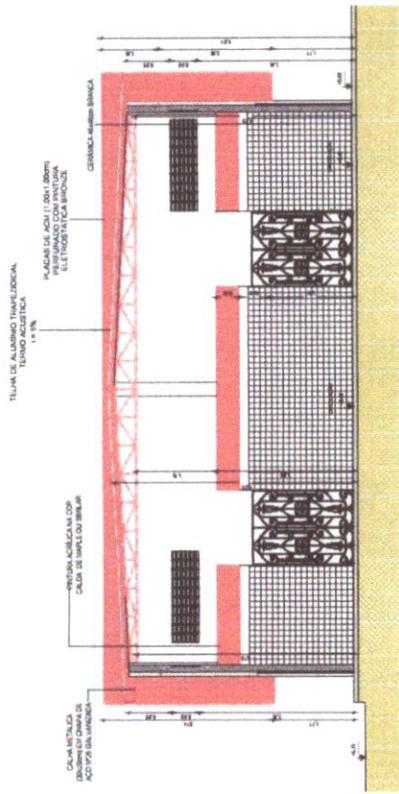

2 CORTE B - B
1:10

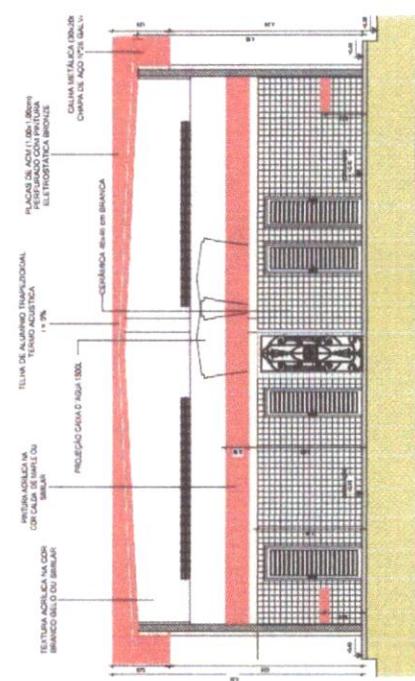

3 CORTE C - C
1:10

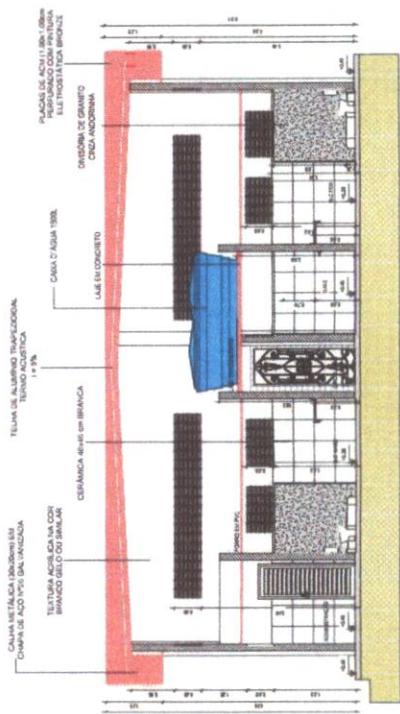


4 CORTE D - D
1:10

[Handwritten Signature]
David Bertulino Silva
 Arquiteto e Urbanista
 CAU Nº A 157467-1

Prefeitura Municipal de Horizonte
 Prefeitura de Horizonte
 INSCRIÇÃO Nº 07
 Nº 17
 2024
 16024
 16024

Ficardo Dornas Sampaio
 Secretário de Infra-estrutura, Urbanismo
 e Agropecuária e Cursos Técnicos
 CPF: 35.176.383-00
 Portaria Nº 788/2024

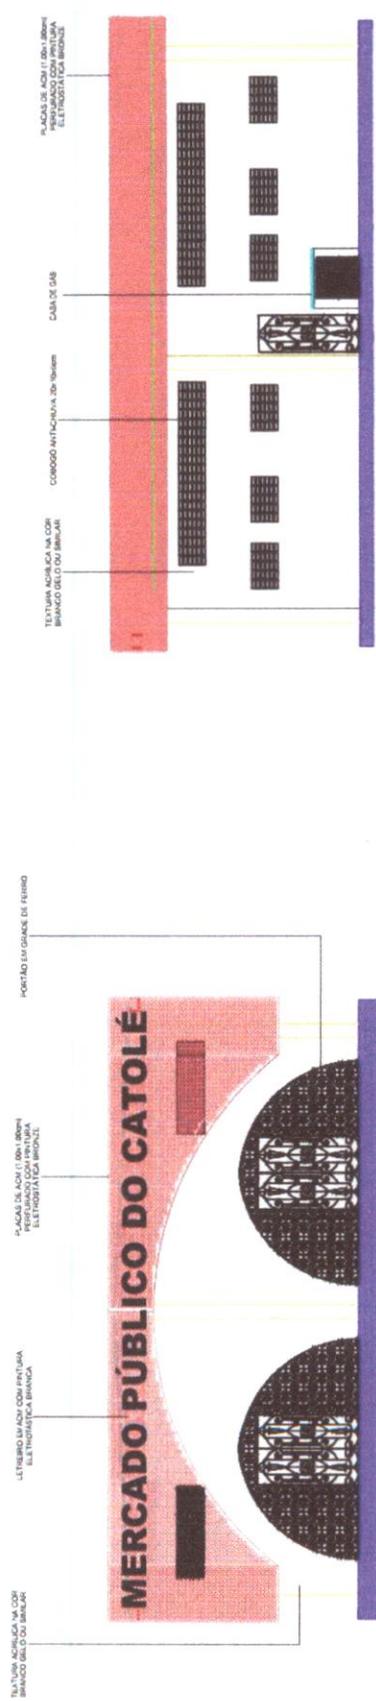










2 FACHADA OESTE

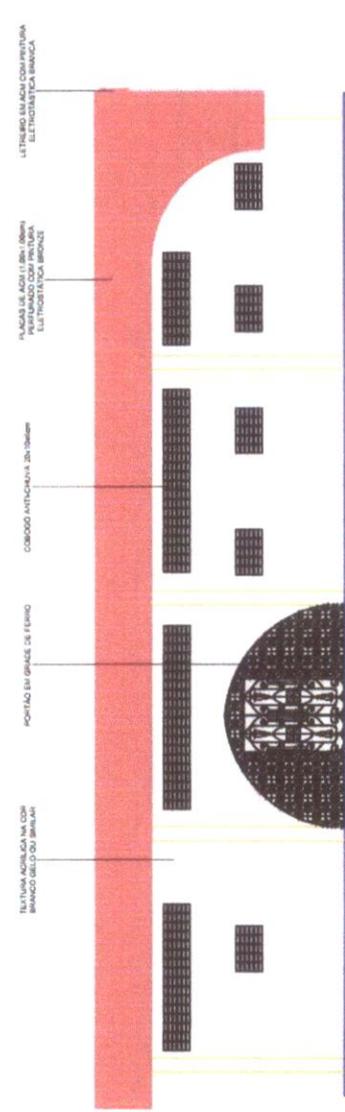







3 FACHADA SUL

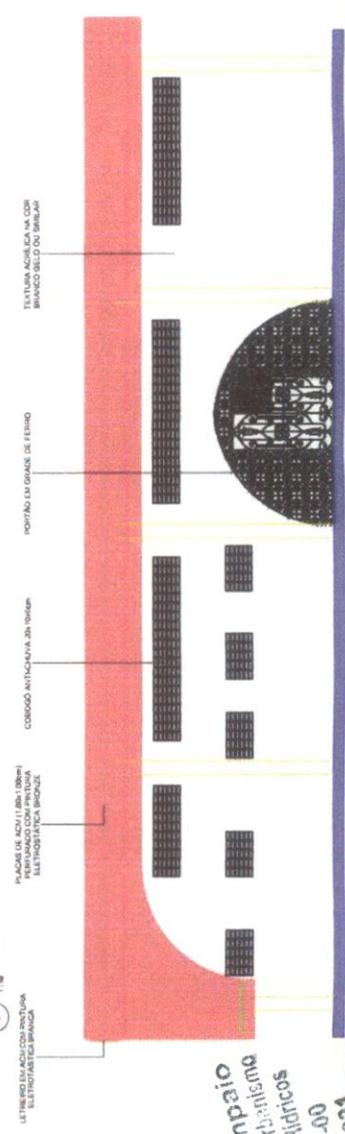







Ricardo Damásio Sampaio
 Secretário de Infraestrutura, Urbanismo
 e Recursos Hídricos
 C.P.F.: 357.116.383-00
 Portaria Nº 1442/2024

Dayvid Bertolino Silva
 Arquiteto e Urbanista
 CAU Nº A 157467-1

Prefeitura Municipal de Horizonte
 FACHADAS
 Prefeitura Nº 10
 2024
 17




1 FACHADA LESTE - DETALHAMENTO ACM

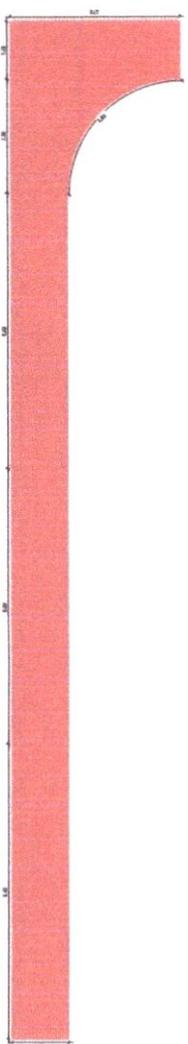

2 FACHADA SUL - DETALHAMENTO ACM



3 FACHADA OESTE - DETALHAMENTO ACM

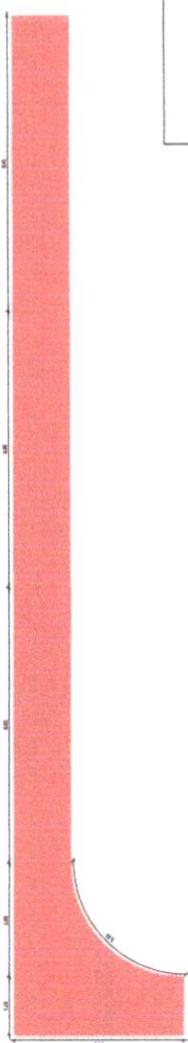

5 FACHADA NORTE - DETALHAMENTO ACM



4 DET. FUROS ACM

DESCRIÇÃO	ÁREA
FACHADA LESTE (ACM) (FACHADA)	21,00m²
FACHADA SUL (ACM) (FACHADA)	21,00m²
FACHADA OESTE (ACM) (FACHADA)	21,00m²
FACHADA NORTE (ACM) (FACHADA)	21,00m²
FACHADA LESTE (ACM) (VIGAS)	11,70m²
FACHADA SUL (ACM) (VIGAS)	11,70m²
FACHADA OESTE (ACM) (VIGAS)	11,70m²
FACHADA NORTE (ACM) (VIGAS)	11,70m²
TOTAL	174,00m²


Dayvid Bertolino Silva
 Arquiteto e Urbanista
 CAU Nº A 157467-1

Ricardo Dantas Sampaio
 Secretário de Infraestrutura Urbanismo
 e Recursos Hídricos





