COMISSÃO PERMANENTE DE LICITAÇÃO
FLH. 487
RUBRICA

Fotos da Área de Intervenção

PREFEITURA DE HORIZONTE — DE MÃOS DADAS COM VOCÊ	PREFEITURA MUNICIPAL DE HORIZONTE-CE
	SECRETARIA DE INFRAESTRUTURA, URBANISMO, AGROPECUÁRIA E RECURSOS HÍDRICOS
	RELATÓRIO FOTOGRÁFICO

OBRA: PAVIMENTAÇÃO ASFÁLTICA NO MUNICÍPIO DE HORIZONTE-CE. PT Nº: 1092354-69 / CONVÊNIO: 954653

COMISSÃO PERMANENTE DE LICITAÇÃO
FLH. 488
RUBRICA

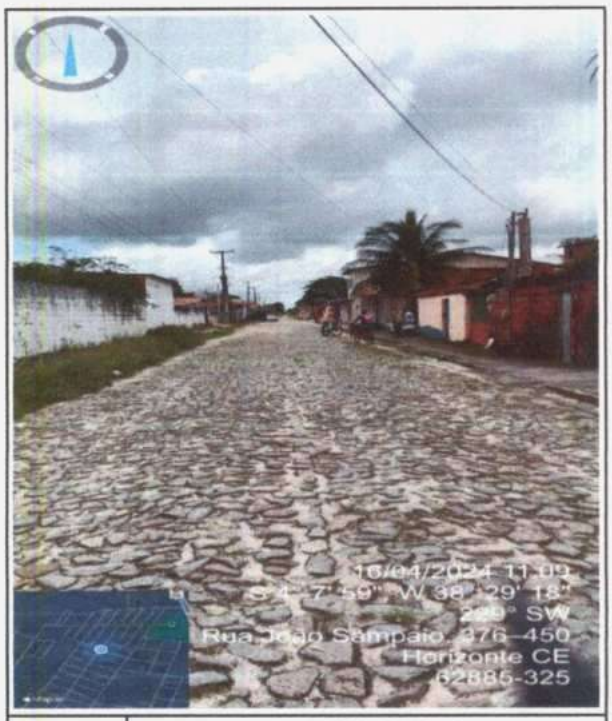

FOTO Nº	RUA JOÃO SAMPAIO
1	CAJUEIRO DA MALHADA

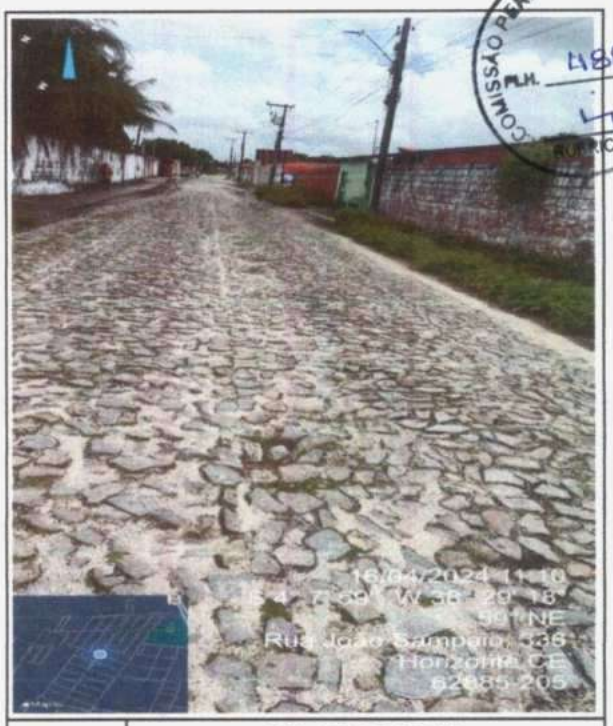

FOTO Nº	RUA JOÃO SAMPAIO
2	CAJUEIRO DA MALHADA

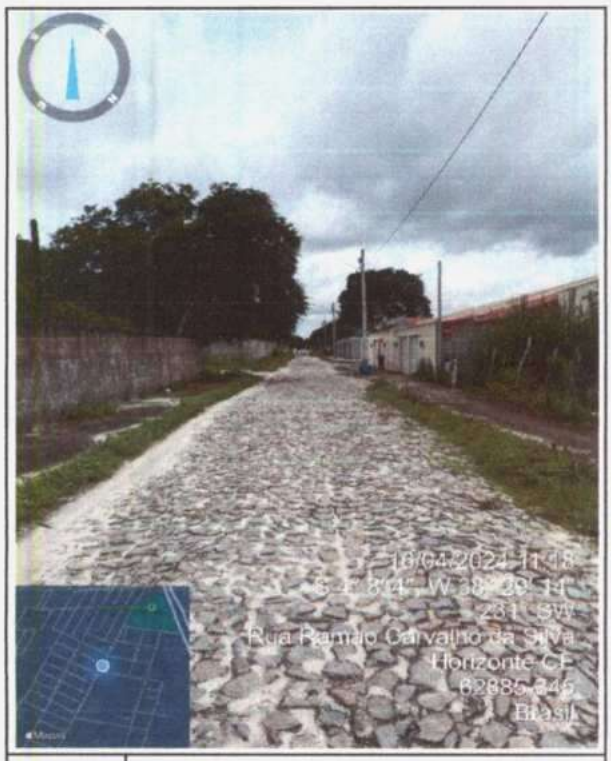

FOTO Nº	RUA ROMÃO RAMALHO DA SILVA
3	CAJUEIRO DA MALHADA

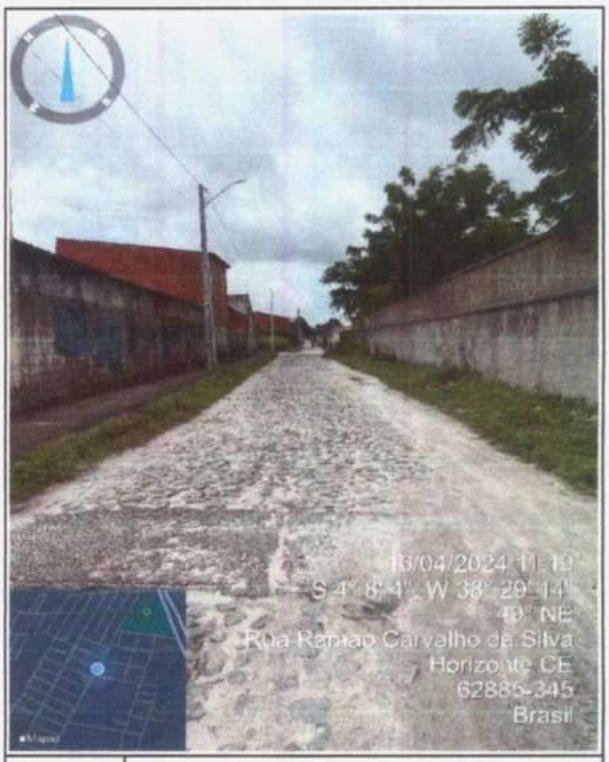

FOTO Nº	RUA ROMÃO RAMALHO DA SILVA
4	CAJUEIRO DA MALHADA

Ricardo Dantas Sampaio
Secretário de Infraestrutura, Urbanismo
Agropecuária e Recursos Hídricos
CPF: 357.[illegible].383-00
Portaria nº 74/2021

OBRA: PAVIMENTAÇÃO ASFÁLTICA NO MUNICÍPIO DE HORIZONTE-CE. PT Nº: 1092354-69 / CONVÊNIO: 954653

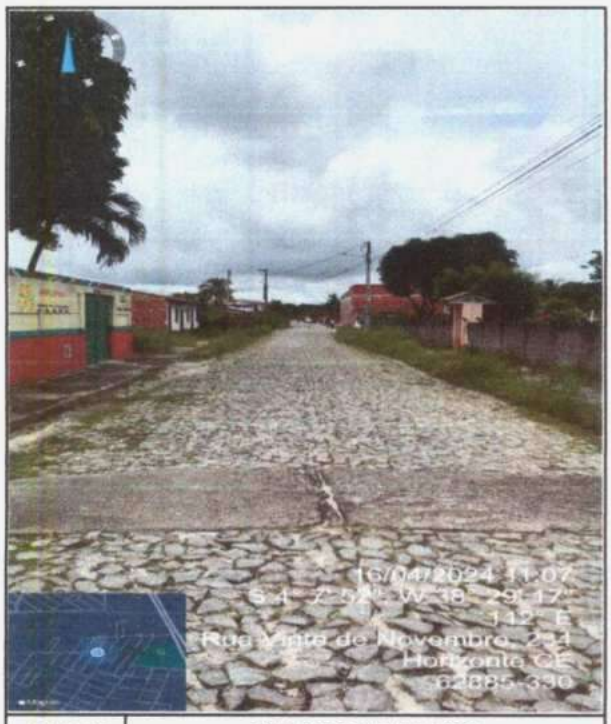

FOTO Nº	RUA 20 DE NOVEMBRO
5	CAJUEIRO DA MALHADA

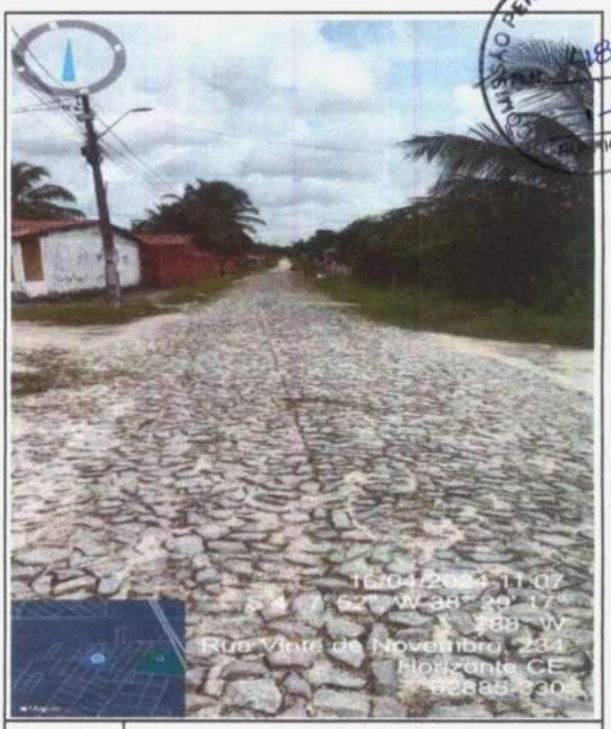

FOTO Nº	RUA 20 DE NOVEMBRO
6	CAJUEIRO DA MALHADA

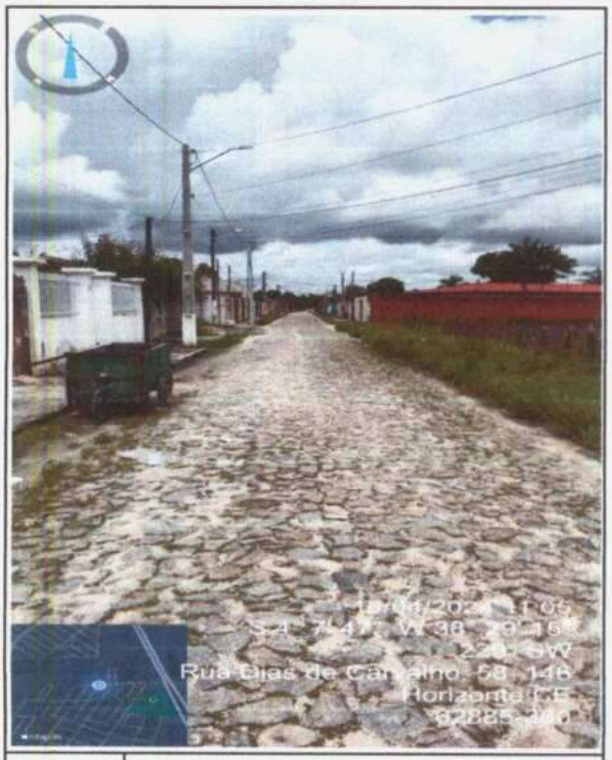

FOTO Nº	RUA JOAQUIM DIAS DE CARVALHO
7	CAJUEIRO DA MALHADA

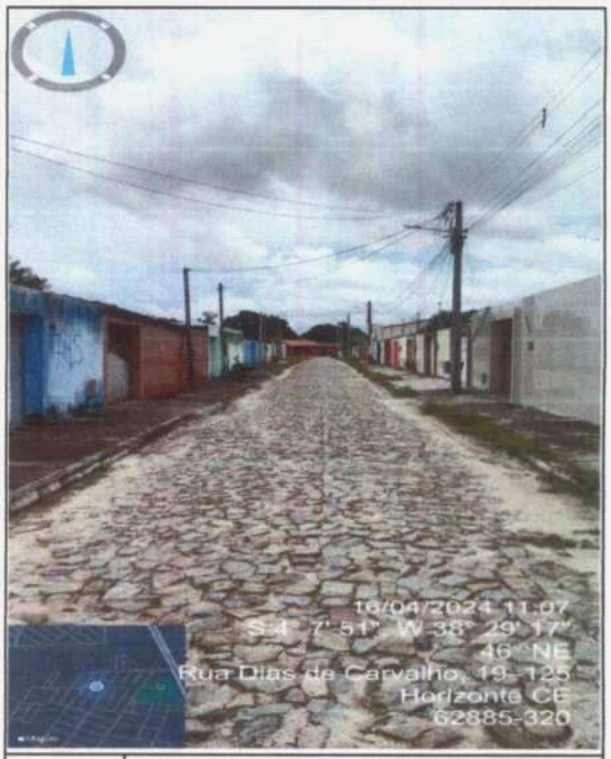

FOTO Nº	RUA JOAQUIM DIAS DE CARVALHO
8	CAJUEIRO DA MALHADA

Ricardo Dias Sampaio
Secretário de Infraestrutura, Urbanismo
Agropecuária e Recursos Hídricos
CPF: 357.[illegible]6.383-00
Portaria Nº 744/2021

PREFEITURA DE HORIZONTE DE MÃOS DADAS COM VOCÊ	**PREFEITURA MUNICIPAL DE HORIZONTE-CE**
	SECRETARIA DE INFRAESTRUTURA, URBANISMO, AGROPECUÁRIA E RECURSOS HÍDRICOS
	RELATÓRIO FOTOGRÁFICO

OBRA: PAVIMENTAÇÃO ASFÁLTICA NO MUNICÍPIO DE HORIZONTE-CE. PT Nº: 1092354-69 / CONVÊNIO: 954653

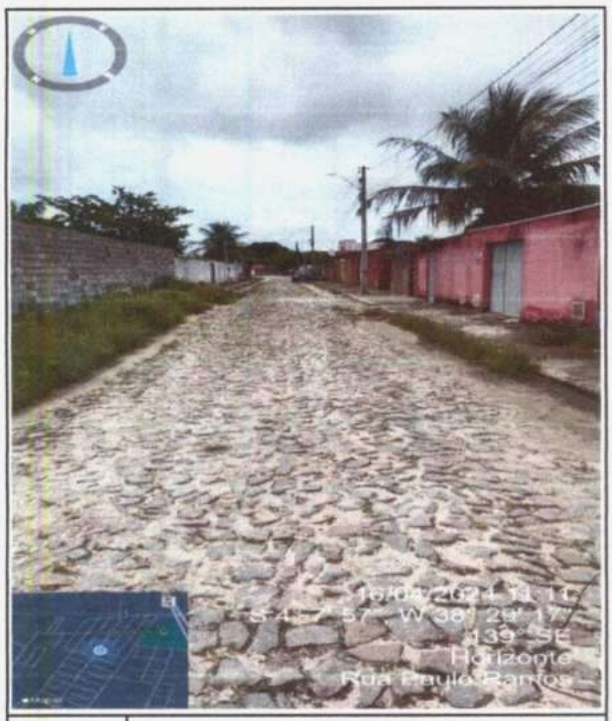

FOTO Nº	RUA PAULO RAMOS
9	CAJUEIRO DA MALHADA

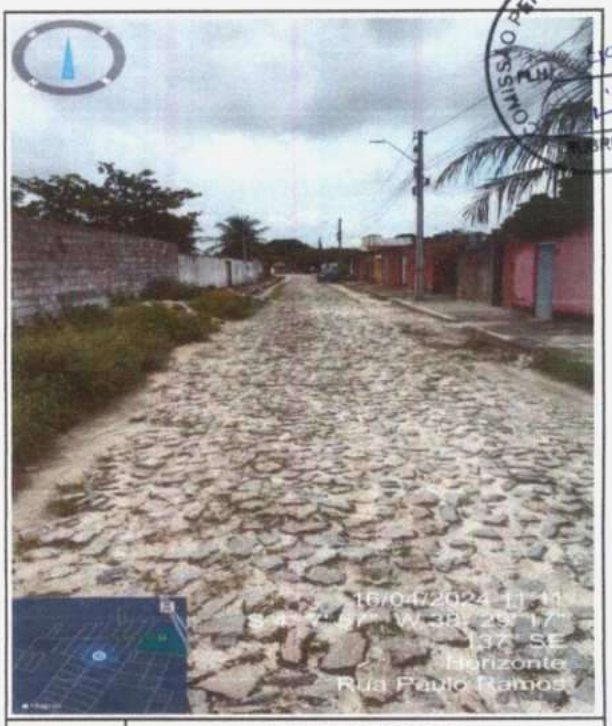

FOTO Nº	RUA PAULO RAMOS
10	CAJUEIRO DA MALHADA

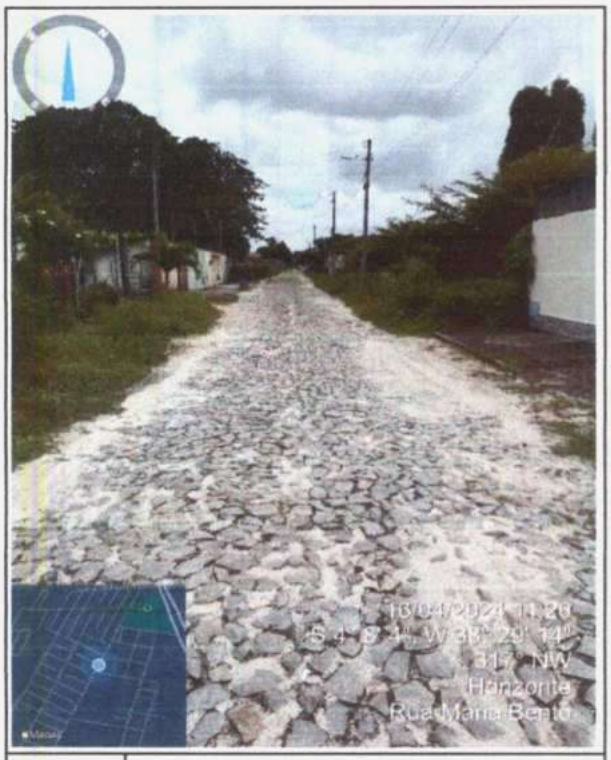

FOTO Nº	RUA MARIA BENTO
11	CAJUEIRO DA MALHADA

FOTO Nº	RUA MARIA BENTO
12	CAJUEIRO DA MALHADA

Ricardo Dantas Sampaio
Secretário de Infraestrutura, Urbanismo
Agropecuária e Recursos Hídricos
CPF: 357.[illegible].383-00
Portaria Nº [illegible]44/2021

PREFEITURA DE HORIZONTE — DE MÃOS DADAS COM VOCÊ	PREFEITURA MUNICIPAL DE HORIZONTE-CE
	SECRETARIA DE INFRAESTRUTURA, URBANISMO, AGROPECUÁRIA E RECURSOS HÍDRICOS
	RELATÓRIO FOTOGRÁFICO

OBRA: PAVIMENTAÇÃO ASFÁLTICA NO MUNICÍPIO DE HORIZONTE-CE. PT Nº: 1092354-69 / CONVÊNIO: 954653

COMISSÃO PERMANENTE DE LICITAÇÃO
FLH. 491
RUBRICA

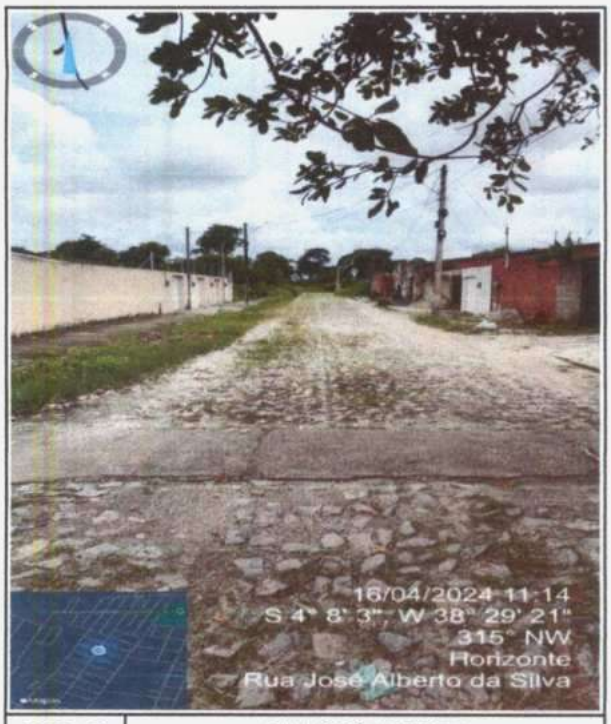

FOTO Nº	RUA JOSÉ ALBERTO
13	CAJUEIRO DA MALHADA

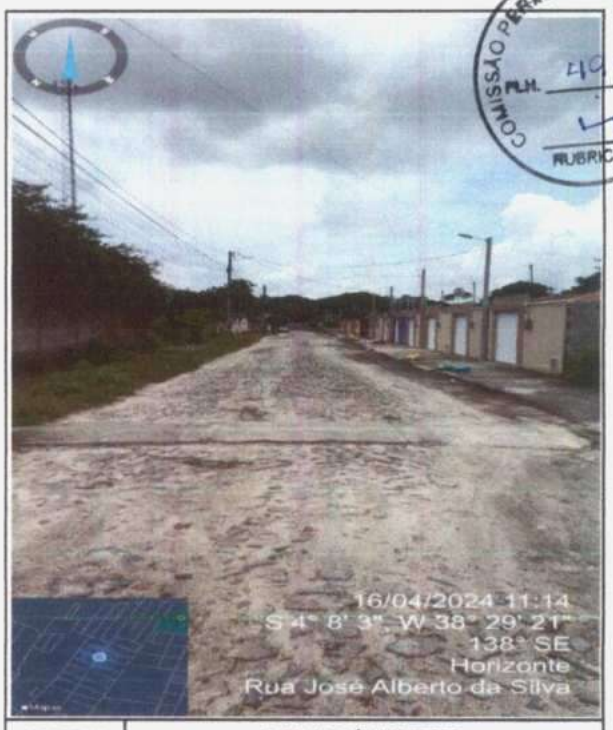

FOTO Nº	RUA JOSÉ ALBERTO
14	CAJUEIRO DA MALHADA

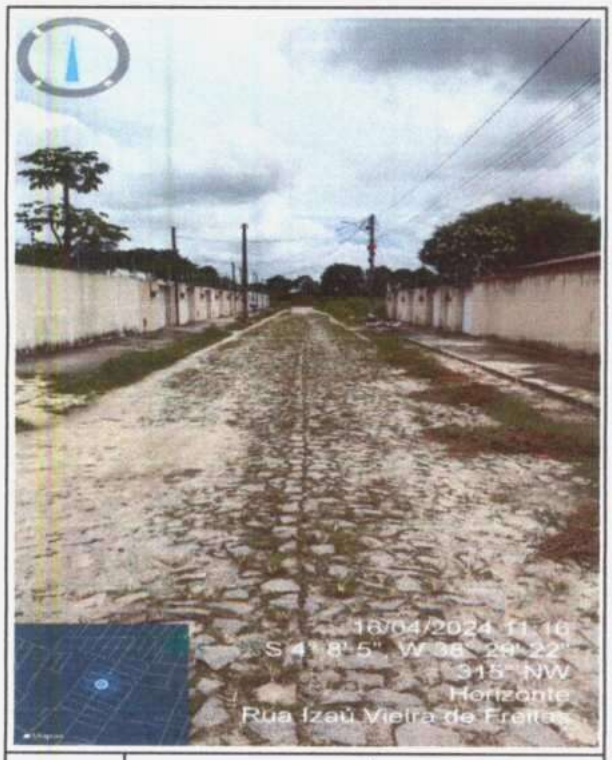

FOTO Nº	RUA IZAÚ VIEIRA
15	CAJUEIRO DA MALHADA

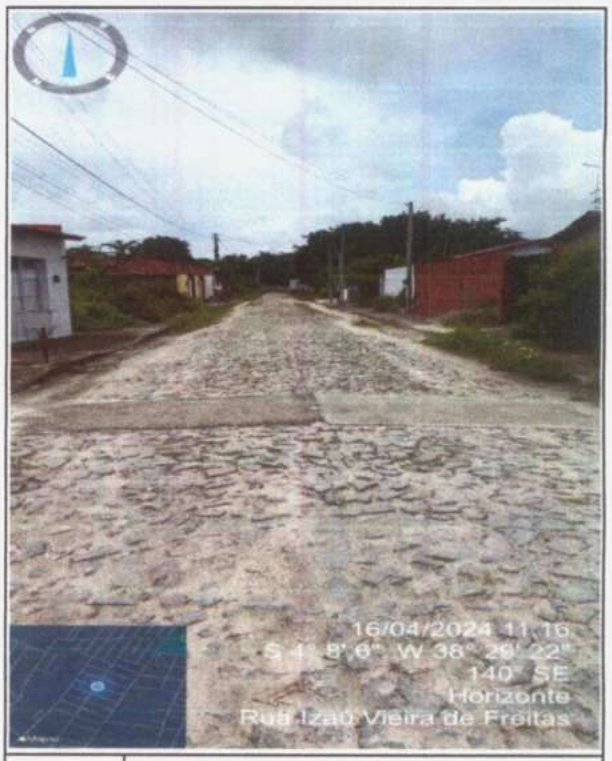

FOTO Nº	RUA IZAÚ VIEIRA
16	CAJUEIRO DA MALHADA

Ricardo Dantas Sampaio
Secretário de Infraestrutura, Urbanismo
Agropecuária e Recursos Hídricos
CPF: 357.[illegible]383-00
Portaria Nº [illegible]/2021

RELATÓRIO FOTOGRÁFICO

OBRA: PAVIMENTAÇÃO ASFÁLTICA NO MUNICÍPIO DE HORIZONTE-CE. PT Nº: 1092354-69 / CONVÊNIO: 954653

COMISSÃO PERMANENTE DE LICITAÇÃO
FLH. 492
17
RUBRICA

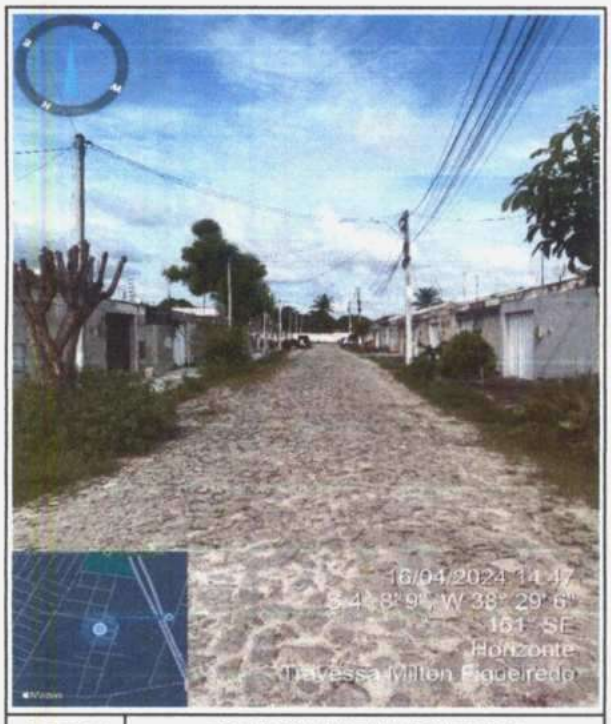

FOTO Nº	TRAVESSA MILTON FIGUEREDO
17	CAJUEIRO DA MALHADA

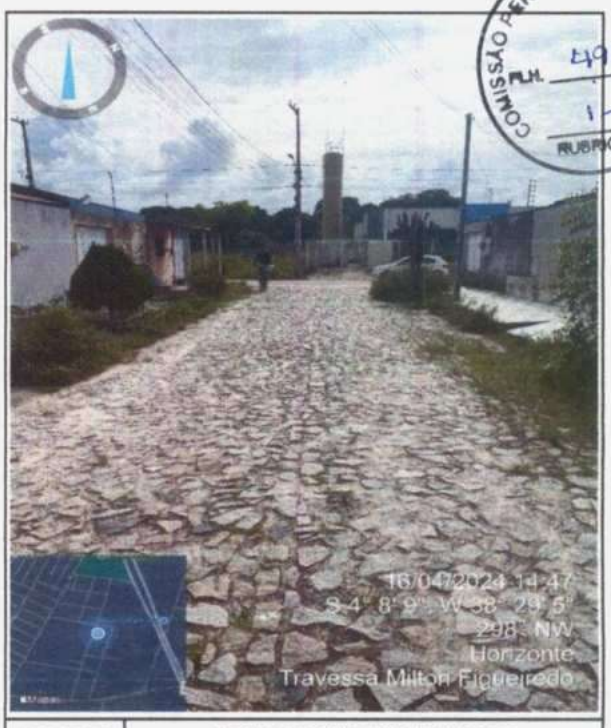

FOTO Nº	TRAVESSA MILTON FIGUEREDO
18	CAJUEIRO DA MALHADA

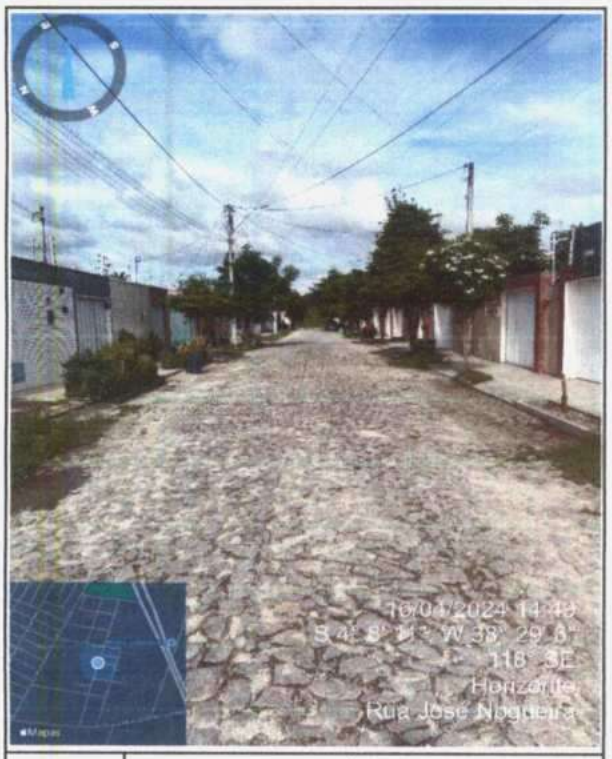

FOTO Nº	RUA JOSÉ NOGUEIRA
19	CAJUEIRO DA MALHADA

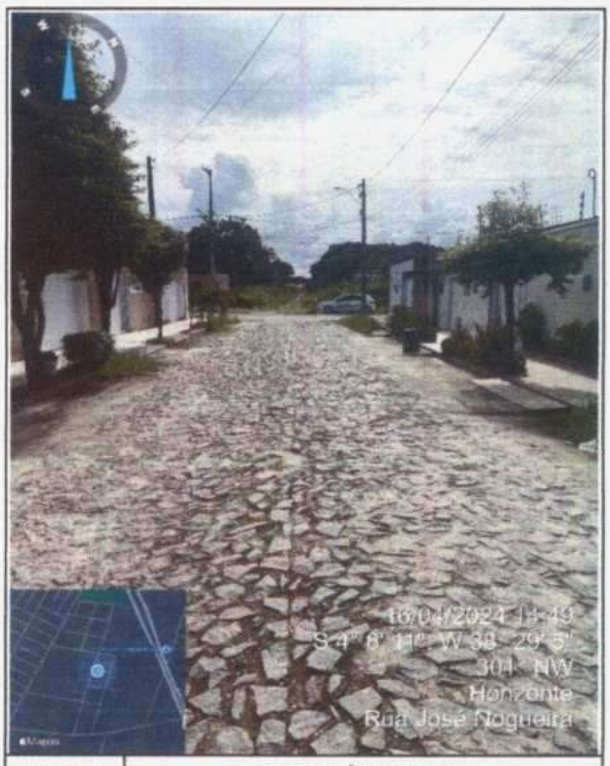

FOTO Nº	RUA JOSÉ NOGUEIRA
20	CAJUEIRO DA MALHADA

Ricardo Dantas Sampaio
Secretário de Infraestrutura, Urbanismo
Agropecuária e Recursos Hídricos
CPF: 357.726.383-00
Portaria Nº 724/2021

PREFEITURA DE HORIZONTE — DE MÃOS DADAS COM VOCÊ	**PREFEITURA MUNICIPAL DE HORIZONTE-CE**
	SECRETARIA DE INFRAESTRUTURA, URBANISMO, AGROPECUÁRIA E RECURSOS HÍDRICOS
	RELATÓRIO FOTOGRÁFICO

OBRA: PAVIMENTAÇÃO ASFÁLTICA NO MUNICÍPIO DE HORIZONTE-CE. PT Nº: 1092354-69 / CONVÊNIO: 954653

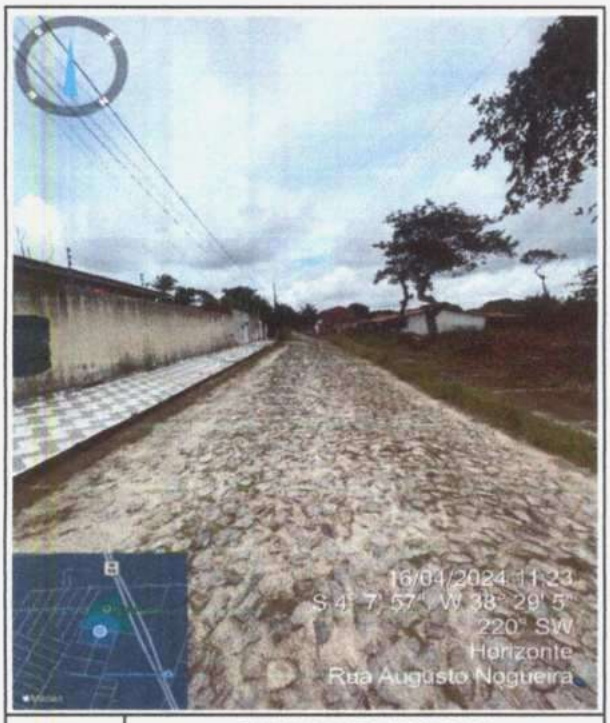

FOTO Nº	RUA AUGUSTO NOGUEIRA
21	CAJUEIRO DA MALHADA

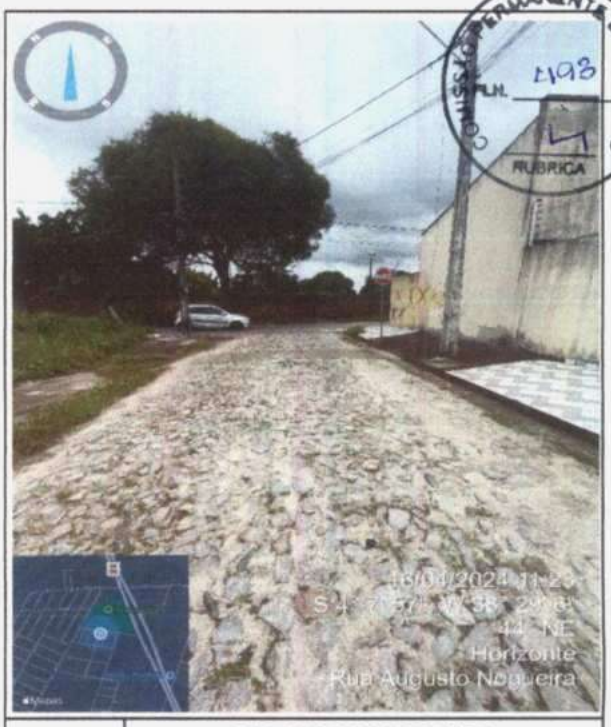

FOTO Nº	RUA AUGUSTO NOGUEIRA
22	CAJUEIRO DA MALHADA

COMISSÃO PERMANENTE DE LICITAÇÃO
FLH. 1193
RUBRICA

FOTO Nº	
23	

FOTO Nº	
24	

Artur Carneiro
Eng. Civil P.M. Horizonte
Mat. 12... 801/50913-0

Ricardo De Vasconcelos Sampaio
Secretário de Infraestrutura, Urbanismo
Agropecuária e Recursos Hídricos
CPF: 357.[illegible]6.383-00
Portaria Nº 24[illegible]/2021

COMISSÃO PERMANENTE DE LICITAÇÃO
FLH. 494
RUBRICA

Anotação de Responsabilidade Técnica - ART

Anotação de Responsabilidade Técnica - ART
Lei nº 6.496, de 7 de dezembro de 1977

CREA-CE

ART OBRA / SERVIÇO
Nº CE20241477006

Conselho Regional de Engenharia e Agronomia do Ceará

INICIAL

COMISSÃO PERMANENTE DE LICITAÇÃO
FLH. 495
RUBRICA

1. Responsável Técnico

CARLOS ARTUR CARNEIRO PINHEIRO
Título profissional: **ENGENHEIRO CIVIL**
RNP: **0617909130**
Registro: **337559CE**

2. Dados do Contrato

Contratante: **MUNICIPIO DE HORIZONTE**
CPF/CNPJ: **23.555.196/0001-86**
RUA CIRO BILHAR
Nº: **729**
Complemento:
Bairro: **CENTRO**
Cidade: **HORIZONTE**
UF: **CE**
CEP: **62880081**
ART Vinculada: **CE20190454251**

Contrato: **Não especificado**
Celebrado em:
Valor: **R$ 10.000,00**
Tipo de contratante: **Pessoa Jurídica de Direito Público**
Ação Institucional: **NENHUMA - NÃO OPTANTE**

3. Dados da Obra/Serviço

RUA DIVERSAS RUAS
Nº: **s/n**
Complemento:
Bairro: **CAJUEIRO DA MALHADA**
Cidade: **HORIZONTE**
UF: **CE**
CEP: **62880000**
Data de Início: **01/02/2024**
Previsão de término: **31/12/2024**
Coordenadas Geográficas: **-4.135942, -38.487944**
Finalidade: **Infraestrutura**
Código: **Não Especificado**
Proprietário: **MUNICIPIO DE HORIZONTE**
CPF/CNPJ: **23.555.196/0001-86**

4. Atividade Técnica

14 - Elaboração	Quantidade	Unidade
80 - Projeto > TRANSPORTES > INFRAESTRUTURA URBANA > DE PAVIMENTAÇÃO > #4.2.1.2 - ASFÁLTICA PARA VIAS URBANAS	38.000,00	m2
80 - Projeto > TRANSPORTES > SINALIZAÇÃO > DE SINALIZAÇÃO > #4.9.1.1 - URBANA	38.000,00	m2
80 - Projeto > PAISAGISMO > ORGANIZAÇÃO PAISAGÍSTICA > #40.1.11 - DE ACESSIBILIDADE DE ARQUITETURA PAISAGISTICA	38.000,00	m2
35 - Elaboração de orçamento > TRANSPORTES > INFRAESTRUTURA URBANA > DE PAVIMENTAÇÃO > #4.2.1.2 - ASFÁLTICA PARA VIAS URBANAS	38.000,00	m2
35 - Elaboração de orçamento > TRANSPORTES > SINALIZAÇÃO > DE SINALIZAÇÃO > #4.9.1.1 - URBANA	38.000,00	m2
35 - Elaboração de orçamento > PAISAGISMO > ORGANIZAÇÃO PAISAGÍSTICA > #40.1.11 - DE ACESSIBILIDADE DE ARQUITETURA PAISAGÍSTICA	38.000,00	m2

Após a conclusão das atividades técnicas o profissional deve proceder a baixa desta ART

5. Observações

ELABORAÇÃO DE PROJETO E ORÇAMENTO PARA PAVIMENTAÇÃO ASFÁLTICA NO DISTRITO DE QUEIMADAS, NO MUNICIPIO DE HORIZONTE-CE.

6. Declarações

- Declaro que estou cumprindo as regras de acessibilidade previstas nas normas técnicas da ABNT, na legislação específica e no decreto n. 5296/2004.

7. Entidade de Classe

NENHUMA - NÃO OPTANTE

8. Assinaturas

Declaro serem verdadeiras as informações acima

CARLOS ARTUR CARNEIRO PINHEIRO - CPF: 057.474.123-09

_____ de _____ de _____
Local data

MUNICIPIO DE HORIZONTE - CNPJ: 23.555.196/0001-86

Sergio Paulo Bezerra Leopato
Secretário de Infraestrutura, Urbanismo
Agropecuária e Recursos Hídricos
CPF: 726.383-00
Portaria Nº 744/2021

9. Informações

* A ART é válida somente quando quitada, mediante apresentação do comprovante do pagamento ou conferência no site do Crea.

10. Valor

Valor da ART: **R$ 99,64** Registrada em: **14/08/2024** Valor pago: **R$ 99,64** Nosso Número: **8217281077**

A autenticidade desta ART pode ser verificada em: https://crea-ce.sitac.com.br/publico/, com a chave: Z7AAD
Impresso em: 14/08/2024 às 17:22:46 por: ip: 190.83.53.133

Termo de Responsabilidade Técnica - TRT
Lei nº 13.639, de 26 de MARÇO de 2018

CRT 02

TRT OBRA / SERVIÇO
Nº CFT2403443406

Conselho Regional dos Técnicos Industriais 02

INICIAL

COMISSÃO PERMANENTE DE LICITAÇÃO
FLH. 496
RUBRICA

1. Responsável Técnico(a)

FRANCISCO KLEBER CECIANO LIMA
Título profissional: **TÉCNICO EM AGRIMENSURA** Registro: **83063846368**

2. Contratante

Contratante: **MUNICÍPIO DE HORIZONTE** CPF/CNPJ: **23.555.196/0001-86**
Logradouro: **AVENIDA PRESIDENTE CASTELO BRANCO** Nº: **5100**
Complemento:
Bairro: **CENTRO**
Cidade: **HORIZONTE** UF: **CE** CEP: **62880060**
País: **Brasil**
Telefone: **(85) 3336-6000** Email: **SEINFRA@HORIZONTE.CE.GOV.BR**
Contrato: **Não especificado** Celebrado em:
Valor: **R$ 400,00** Tipo de contratante: **PESSOA JURIDICA DE DIREITO PUBLICO**
Ação Institucional: **NENHUM**

3. Dados da Obra/Serviço

Logradouro: **RUA DIVERSAS** Nº: **sn**
Complemento:
Bairro: **CAJUEIRO DA MALHADA**
Cidade: **HORIZONTE** UF: **CE** CEP: **62880000**
Telefone: **(85) 3336-6000** Email: **SEINFRA@HORIZONTE.CE.GOV.BR**
Coordenadas Geográficas: **Latitude: -4.131073 Longitude: -38.490079**
Data de Início: **01/02/2024** Previsão de término: **30/08/2024**
Finalidade: **Infraestrutura**
Proprietário(a): **MUNICÍPIO DE HORIZONTE** CPF/CNPJ: **23.555.196/0001-86**

4. Atividade Técnica

	Quantidade	Unidade
3 - CONDUÇÃO		
97 - LEVANTAMENTO > CFT -> OBRAS E SERVIÇOS - AGRIMENSURA -> MEDIÇÃO DE TERRA -> PROCESSAMENTO -> #0601 - SISTEMAS DE REFERÊNCIA GEODÉSICAS	23.403,330	m²
97 - LEVANTAMENTO > CFT -> OBRAS E SERVIÇOS - AGRIMENSURA -> MEDIÇÃO DE TERRA -> #0633 - GEORREFERENCIAMENTO	23.403,330	m²

Após a conclusão das atividades técnicas o profissional deverá proceder a baixa deste TRT

5. Observações

GEORREFERENCIAMENTO NO DATUM SIGLAS 2000 PARA PAVIMENTAÇÃO ASFÁLTICA NO BAIRRO CAJUEIRO DA MALHADA NO DISTRITO DE SEDE, MUNICÍPIO DE HORIZONTE.

6. Valor

Valor do TRT: **R$ 62,57** Pago em: **23/04/2024** Boleto: **8239046919**

7. Assinaturas

Declaro serem verdadeiras as informações acima

Francisco Kleber Ceciano Lima
Responsável Técnico: FRANCISCO KLEBER CECIANO LIMA
CPF: 830.638.463-68

Contratante: MUNICÍPIO DE HORIZONTE
CNPJ: 23.555.196/0001-86

A validade deste TRT pode ser verificada em: https://corporativo.sinceti.net.br/publico/, com a chave: 5cZ6z
Impresso em: 24/04/2024 às 06:43:35 pelo usuário corporativo: movel, ip: 177.37.186.108

CFT
Conselho Federal dos Técnicos Industriais

COMISSÃO PERMANENTE DE LICITAÇÃO
FLH. 497
RUBRICA

Peças Gráficas

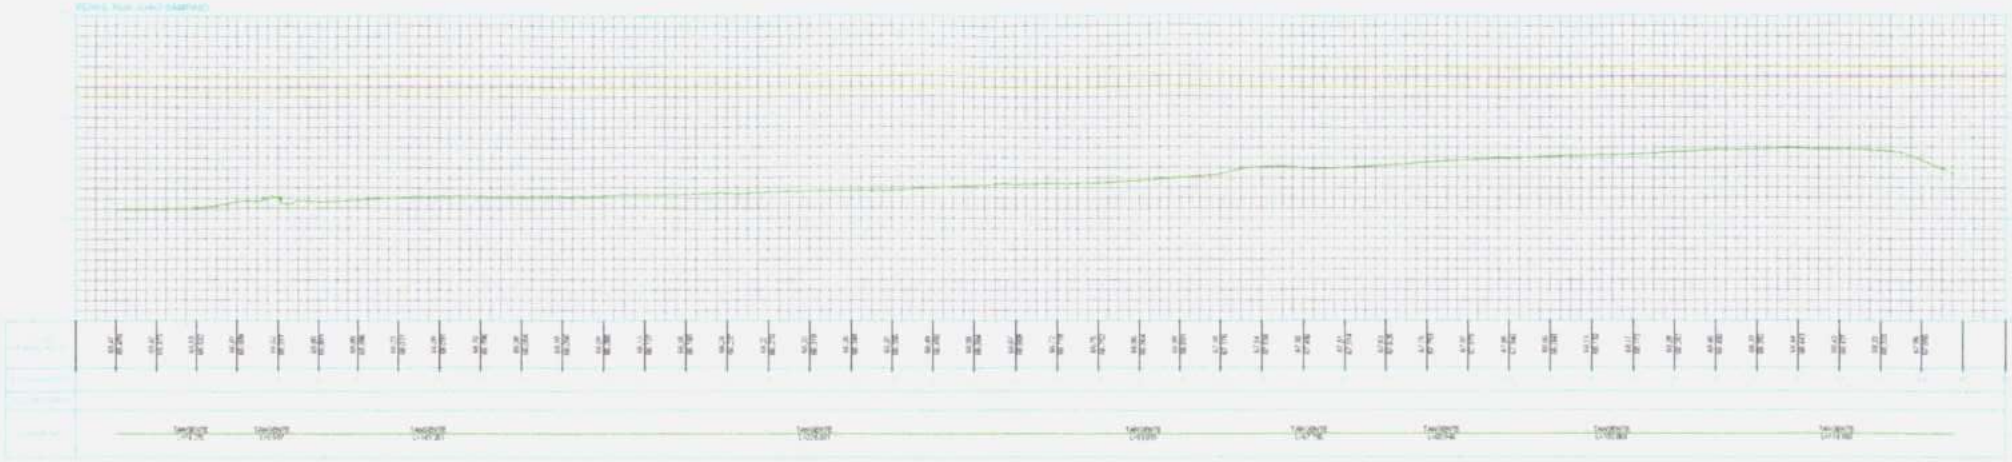

01 PERFIL LONGITUDINAL
Escala 1:1150

SEÇÃO TIPO

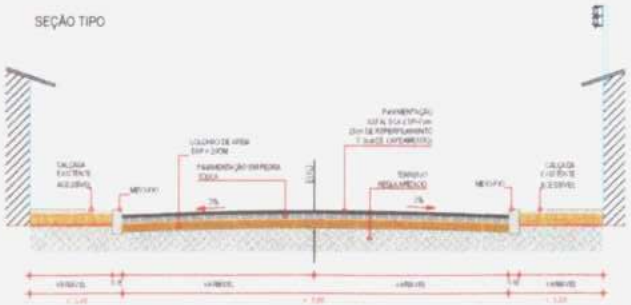

02 SEÇÃO TIPO
Escala 1:50

COMISSÃO PERMANENTE DE LICITAÇÃO
RUBRICA
FL. 148

Artur Camuiro
Eng. Civil [illegible] Horizonte
Mat. 12.[illegible] 001750913-0

Proprietário
Prefeitura Municipal de Horizonte

PREFEITURA DE HORIZONTE
DE MÃOS DADAS COM VOCÊ

Desenho
Planta Baixa e Perfis
Escala
indicadas
Prancha Nº
02
02

Endereço da Obra
Rua João Sampaio
C. Mutinda Quadrados, Horizonte-Ce

Data
FEV/2024

Área de Construção
5.164,20 m²

Assunto
Pavimentação Asfáltica em diversas ruas do Município de Horizonte-Ce

Ricardo Dantas Sampaio
Secretário de Infraestrutura, Urbanismo
Agropecuária e Recursos Hídricos
CPF: 357.[illegible]383.00
Portaria N[illegible]/2021

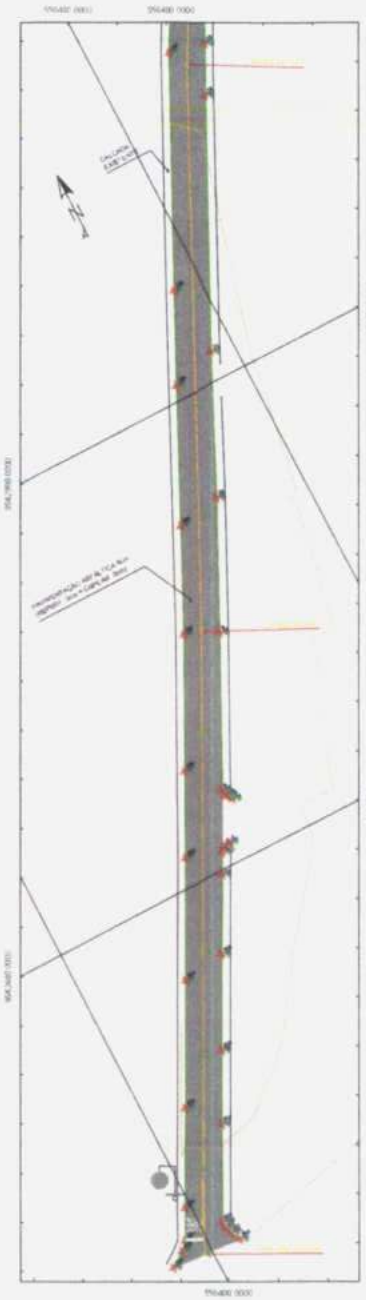

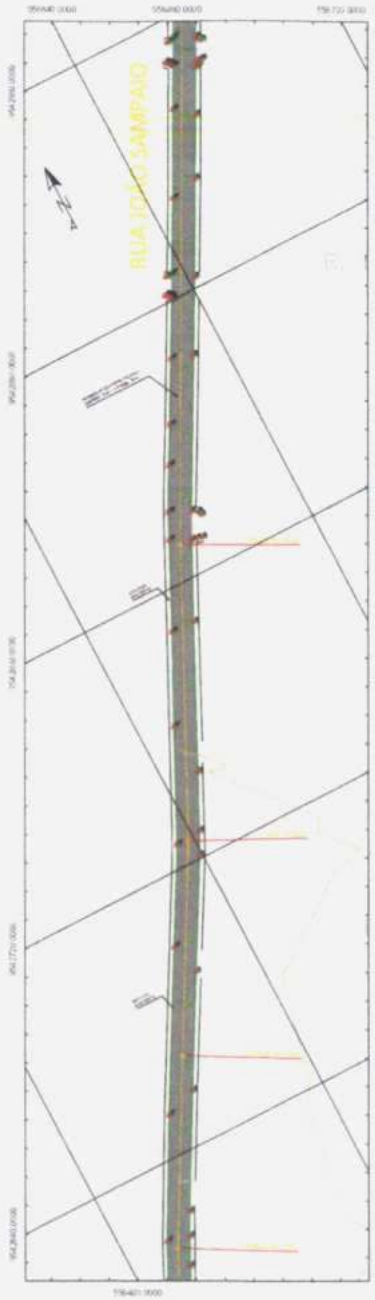

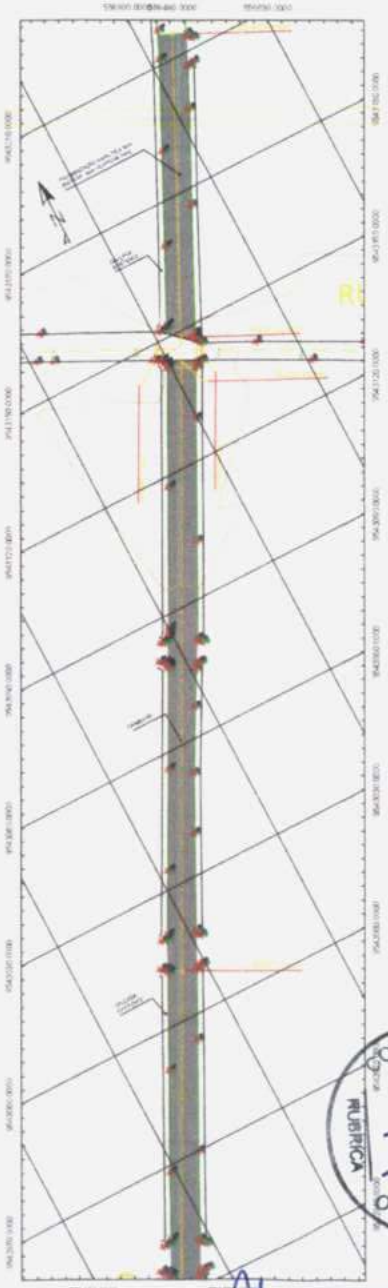

LEGENDA

- R-1 Parada obrigatória
- R-3 Sentido proibido
- R-4b Proibido virar à direita
- R-10 Proibido trânsito de veículos automotores
- R-25a Vire à esquerda
- R-25b Vire à direita
- A-19 Saliência ou lombada
- A-45 Rua sem saída
- Placa em barrote
- Placa em poste
- Indicação da Lombada
- Tachões

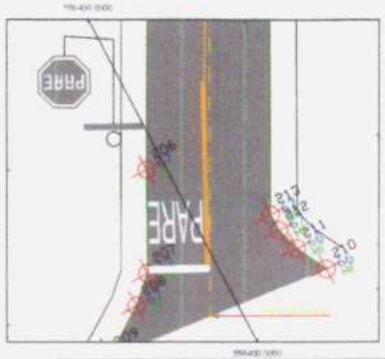

Artur Carneiro
Eng. Civil - P.M. Horizonte
Mat. 12.[illegible] - CPF: 801750913-0

COMISSÃO PERMANENTE DE LICITAÇÃO
FLH. 1
RUBRICA

Prefeitura Municipal de Horizonte

PREFEITURA DE HORIZONTE
O MAIOR SACRAS COM VOCÊ

Conteúdo: Planta Baixa - SINALIZAÇÃO
Escala: Indicadas
Prancha Nº 01 / 02

Endereço da Obra: Rua João Sampaio, C. Malhada Quebradas, Horizonte-Ce

Data: FEV/2024
Área de Construção: R 184,20 m²

Assunto: Remarcação Rotatória em diversas ruas do Município de Horizonte Ce

01 PLANTA BAIXA
Escala 1: 500

Ricardo Dantas Sampaio
Secretário de Infraestrutura, Urbanismo
Agropecuária e Recursos Hídricos
CPF: 35[illegible]46.383-00
Portaria [illegible]/2021

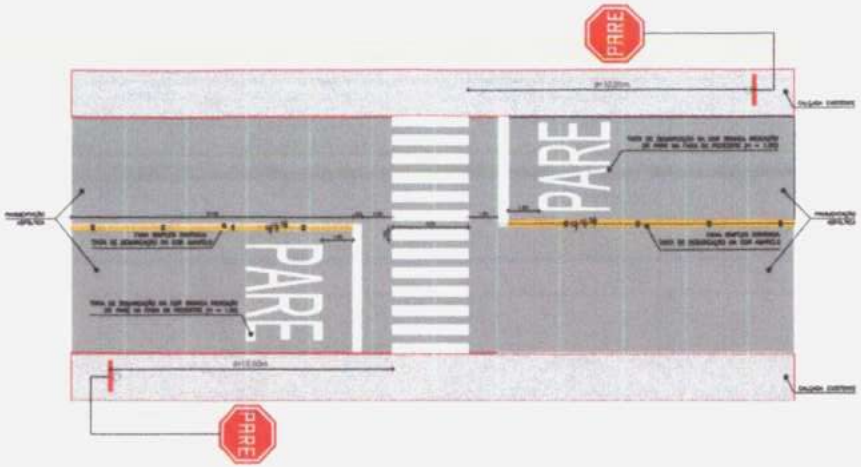

LEGENDA

- R-1 Parada obrigatória
- R-3 Sentido proibido
- R-4b Proibido virar à direita
- R-10 Proibido trânsito de veículos automotores
- R-25a Vire à esquerda
- R-25b Vire à direita
- A-18 Saliência ou lombada
- A-46 Rua sem saída
- Placa em barrote
- Placa em poste
- Indicação da Lombada
- Tachões

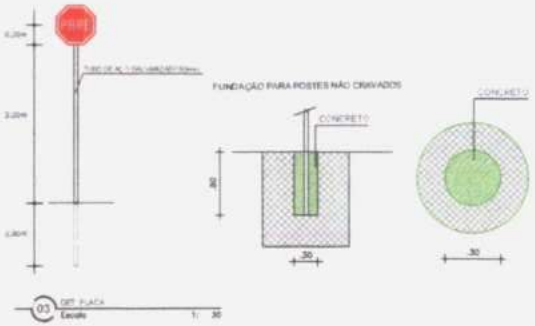

COMISSÃO PERMANENTE DE LICITAÇÃO
RUBRICA
FL. 500

Ricardo Dantas Sampaio
Secretário de Infraestrutura, Urbanismo
Agropecuária e Recursos Hídricos
CPF: 357.[illegible]383-00
Portaria [illegible]/2021

Artur Coimbra
Eng. Civil [illegible] Horizonte
Mat. 12[illegible] 001750913-0

Prefeitura Municipal de Horizonte

PREFEITURA DE HORIZONTE
DE MÃOS DADAS COM VOCÊ

Planta Baixa - SINALIZAÇÃO

Prancha Nº 02/02

Endereço da Obra: Rua João Sampaio, C. Marília do Guaramiranti, Horizonte-Ce

Data: FEV/2024

Área de Construção: R 104,20 m²

Assunto: Pavimentação Asfáltica em diversas ruas do Município de Horizonte-Ce

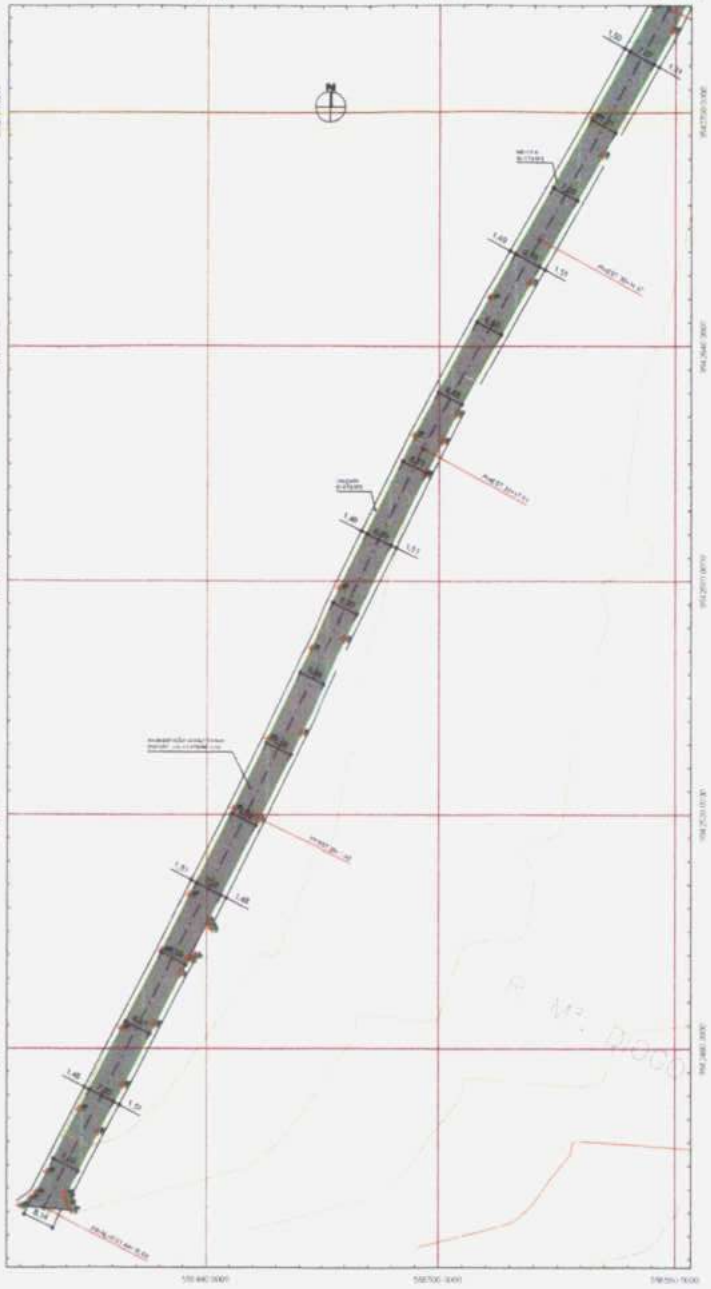

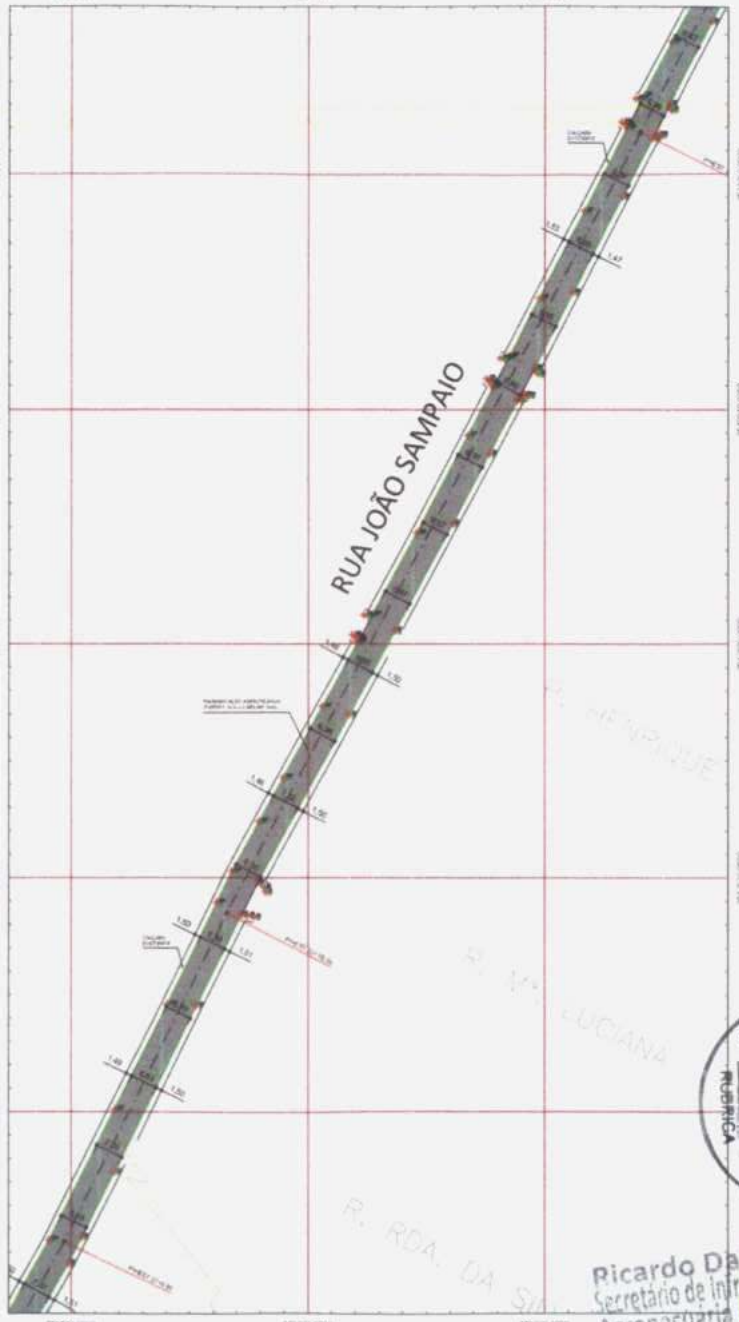

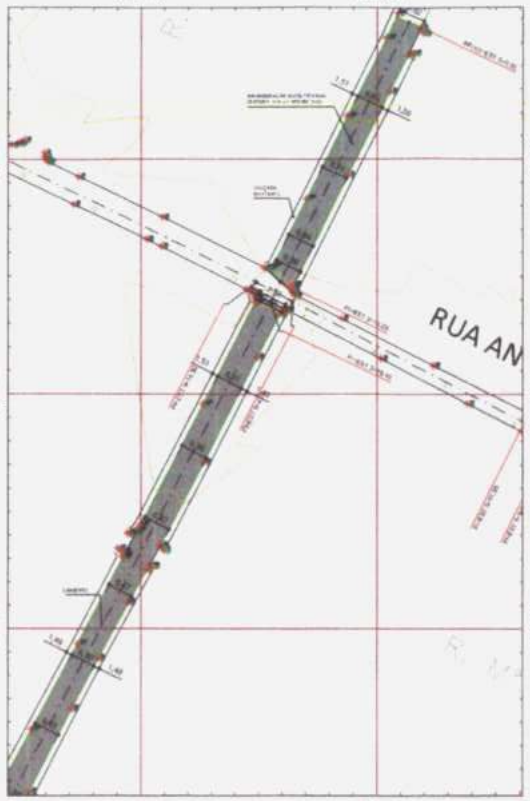

Artur Carneiro
Eng. Civil - CREA-MG
Mat. 12.[illegible].2017/00913-0

COMISSÃO PERMANENTE DE LICITAÇÃO
FLH. 50
RUBRICA

Ricardo Dantas Sampaio
Secretário de Infraestrutura, Urbanismo
Agropecuária e Recursos Hídricos
CPF: 357.[illegible].383-00
Portaria [illegible]

Proprietário
Prefeitura Municipal de Horizonte

PREFEITURA DE HORIZONTE
DE MÃOS DADAS COM VOCÊ

Conteúdo: Planta Baixa e Perfis
Escala: Indicadas
Prancha Nº 01 / 02

Desenho: Antonio Heeldy dos S. Rosa
E-mail: [illegible]

Endereço da Obra: Rua João Sampaio
C. Machado Queirozadas, Horizonte-Ce

Data: FEV/2024
Área de Intervenção: ≈ 164.20 m²
Assunto: Pavimentação Asfáltica em diversas ruas de Horizonte-Ce