

PAVIMENTAÇÃO ASFÁLTICA EM DIVERSAS RUAS DO DISTRITO DE ANINGÁS
NO MUNICÍPIO DE HORIZONTE-CE.



Anotação de Responsabilidade Técnica - ART



Termo de Responsabilidade Técnica - TRT
Lei nº 13.639, de 26 de MARÇO de 2018

CRT 02

TRT OBRA / SERVIÇO
Nº CFT2403609624

Conselho Regional dos Técnicos Industriais 02



1. Responsável Técnico(a)

FRANCISCO KLEBER CECIANO LIMA

Título profissional: TÉCNICO EM AGRIMENSURA

Registro: 83063846368

2. Contratante

Contratante: MUNICÍPIO DE HORIZONTE

Logradouro: AVENIDA PRESIDENTE CASTELO BRANCO

Complemento:

Bairro: CENTRO

Cidade: HORIZONTE

UF: CE

CEP: 62880060

País: Brasil

Telefone: (85) 3336-6000

Email: SEINFRA@HORIZONTE.CE.GOV.BR

Contrato: Não especificado

Celebrado em:

Valor: R\$ 400,00

Tipo de contratante: PESSOA JURIDICA DE DIREITO PUBLICO

Ação Institucional: NENHUM

3. Dados da Obra/Serviço

Logradouro: RUA DIVERSAS

Nº: sn

Complemento:

Bairro: CANAVEIRA DOS PINHEIROS

Cidade: HORIZONTE

UF: CE

CEP: 62880000

Telefone: (85) 3336-6000

Email: SEINFRA@HORIZONTE.CE.GOV.BR

Coordenadas Geográficas: Latitude: -4.096945 Longitude: -38.429023

Data de Início: 03/06/2024

Previsão de término: 03/09/2024

Finalidade: Infraestrutura

Proprietário(a): MUNICÍPIO DE HORIZONTE

CPF/CNPJ: 23.555.196/0001-86

4. Atividade Técnica

3 - CONDUÇÃO

Quantidade

Unidade

97 - LEVANTAMENTO > CFT -> OBRAS E SERVIÇOS - AGRIMENSURA -> MEDIÇÃO DE TERRA
-> PROCESSAMENTO -> #0601 - SISTEMAS DE REFERÊNCIA GEODÉSICAS

15.279,140

m²

97 - LEVANTAMENTO > CFT -> OBRAS E SERVIÇOS - AGRIMENSURA -> MEDIÇÃO DE TERRA
-> #0633 - GEORREFERENCIAMENTO

15.279,140

m²

Após a conclusão das atividades técnicas o profissional deverá proceder a baixa deste TRT

5. Observações

GEORREFERENCIAMENTO NO DATUM SIGLAS 2000 PARA PAVIMENTAÇÃO ASFÁLTICA EM DIVERSAS RUAS DO DISTRITO DE ANINGAS, MUNICÍPIO DE HORIZONTE.

6. Valor

Valor do TRT: R\$ 62,57

Pago em: 25/06/2024

Boleto: 8240557294

7. Assinaturas

Declaro serem verdadeiras as informações acima

Francisco Kleber Ceciano Lima

Responsável Técnico: FRANCISCO KLEBER CECIANO LIMA

CPF: 830.638.463-68

Ricardo Dantas Campaio
Secretário de Infraestrutura, Urbanismo
Agropecuária e Recursos Hídricos
Contratante: MUNICÍPIO DE HORIZONTE
CNPJ: 23.555.196/0001-86





Anotação de Responsabilidade Técnica - ART
Lei nº 6.496, de 7 de dezembro de 1977

CREA-CE

ART OBRA / SERVIÇO
Nº CE20241447149

Conselho Regional de Engenharia e Agronomia do Ceará

INICIAL



1. Responsável Técnico

FRANCISCO DANILO VIEIRA BARBOSA

Título profissional: **ENGENHEIRO CIVIL**

RNP: **0620045981**

Registro: **353903CE**

2. Dados do Contrato

Contratante: **Município de Horizonte**

AVENIDA PRESIDENTE CASTELO BRANCO

Complemento:

Cidade: **HORIZONTE**

Bairro: **Centro**

UF: **CE**

CPF/CNPJ: **23.555.196/0001-86**

Nº: **5100**

CEP: **62884190**

Contrato: **2024.03.05.7**

Celebrado em:

Valor: **R\$ 5.000,00**

Tipo de contratante: **Pessoa Jurídica de Direito Público**

Ação Institucional: **NENHUMA - NÃO OPTANTE**

3. Dados da Obra/Serviço

RUA Diversas ruas

Nº: **sn**

Complemento:

Bairro: **Canavieira dos Pinheiros**

Cidade: **Horizonte**

UF: **CE**

CEP: **62880000**

Data de Início: **03/06/2024**

Previsão de término: **05/08/2024**

Coordenadas Geográficas: **-4.097721, -38.430287**

Finalidade: **Infraestrutura**

Código: **Não Especificado**

Proprietário: **Município de Horizonte**

CPF/CNPJ: **23.555.196/0001-86**

4. Atividade Técnica

14 - Elaboração

80 - Projeto > TRANSPORTES > INFRAESTRUTURA URBANA > DE PAVIMENTAÇÃO > #4.2.1.2 - ASFÁLTICA PARA VIAS URBANAS

Quantidade

Unidade

15.279,14

m2

80 - Projeto > TRANSPORTES > SINALIZAÇÃO > DE SINALIZAÇÃO > #4.9.1.1 - URBANA

15.279,14

m2

35 - Elaboração de orçamento > TRANSPORTES > INFRAESTRUTURA URBANA > DE PAVIMENTAÇÃO > #4.2.1.2 - ASFÁLTICA PARA VIAS URBANAS

15.279,14

m2

35 - Elaboração de orçamento > TRANSPORTES > SINALIZAÇÃO > DE SINALIZAÇÃO > #4.9.1.1 - URBANA

15.279,14

m2

Após a conclusão das atividades técnicas o profissional deve proceder a baixa desta ART

5. Observações

Elaboração de projeto e orçamento de pavimentação asfáltica em diversas ruas do Distrito de Aningas, no município de Horizonte.

6. Declarações

- Declaro que estou cumprindo as regras de acessibilidade previstas nas normas técnicas da ABNT, na legislação específica e no decreto n. 5296/2004.

7. Entidade de Classe

NENHUMA - NÃO OPTANTE

8. Assinaturas

Declaro serem verdadeiras as informações acima

Francisco Danilo Vieira Barbosa


Local

data

Município de Horizonte

Ricardo Daniel Sampaio
 Secretário de Infraestrutura, Urbanismo
 e Recursos Hídricos

9. Informações

* A ART é válida somente quando quitada, mediante apresentação do comprovante do pagamento ou conferência no site do CREA-CE.

10. Valor

Valor da ART: **R\$ 99,64**

Registrada em: **28/06/2024**

Valor pago: **R\$ 99,64**

Nosso Número: **8217167534**

A autenticidade desta ART pode ser verificada em: <https://crea-ce.sitac.com.br/publico/>, com a chave: 6YBY3
 Impresso em: 28/06/2024 às 16:14:47 por: , ip: 190.83.53.153

www.crea-ce.org.br
 Tel: (85) 3453-5800

faleconosco@crea-ce.org.br
 Fax: (85) 3453-5804



CREA-CE
 Conselho Regional de Engenharia
 e Agronomia do Ceará




PAVIMENTAÇÃO ASFÁLTICA EM DIVERSAS RUAS DO DISTRITO DE ANINGAS,
NO MUNICÍPIO DE HORIZONTE-CE.



100


D. U.
Danilo Vieira
ENGENHEIRO CIVIL - RUP 062004598-1
PREFEITURA MUNICIPAL DE HORIZONTE

COMISSÃO PERMANENTE
FLN. 425
RUBRICA

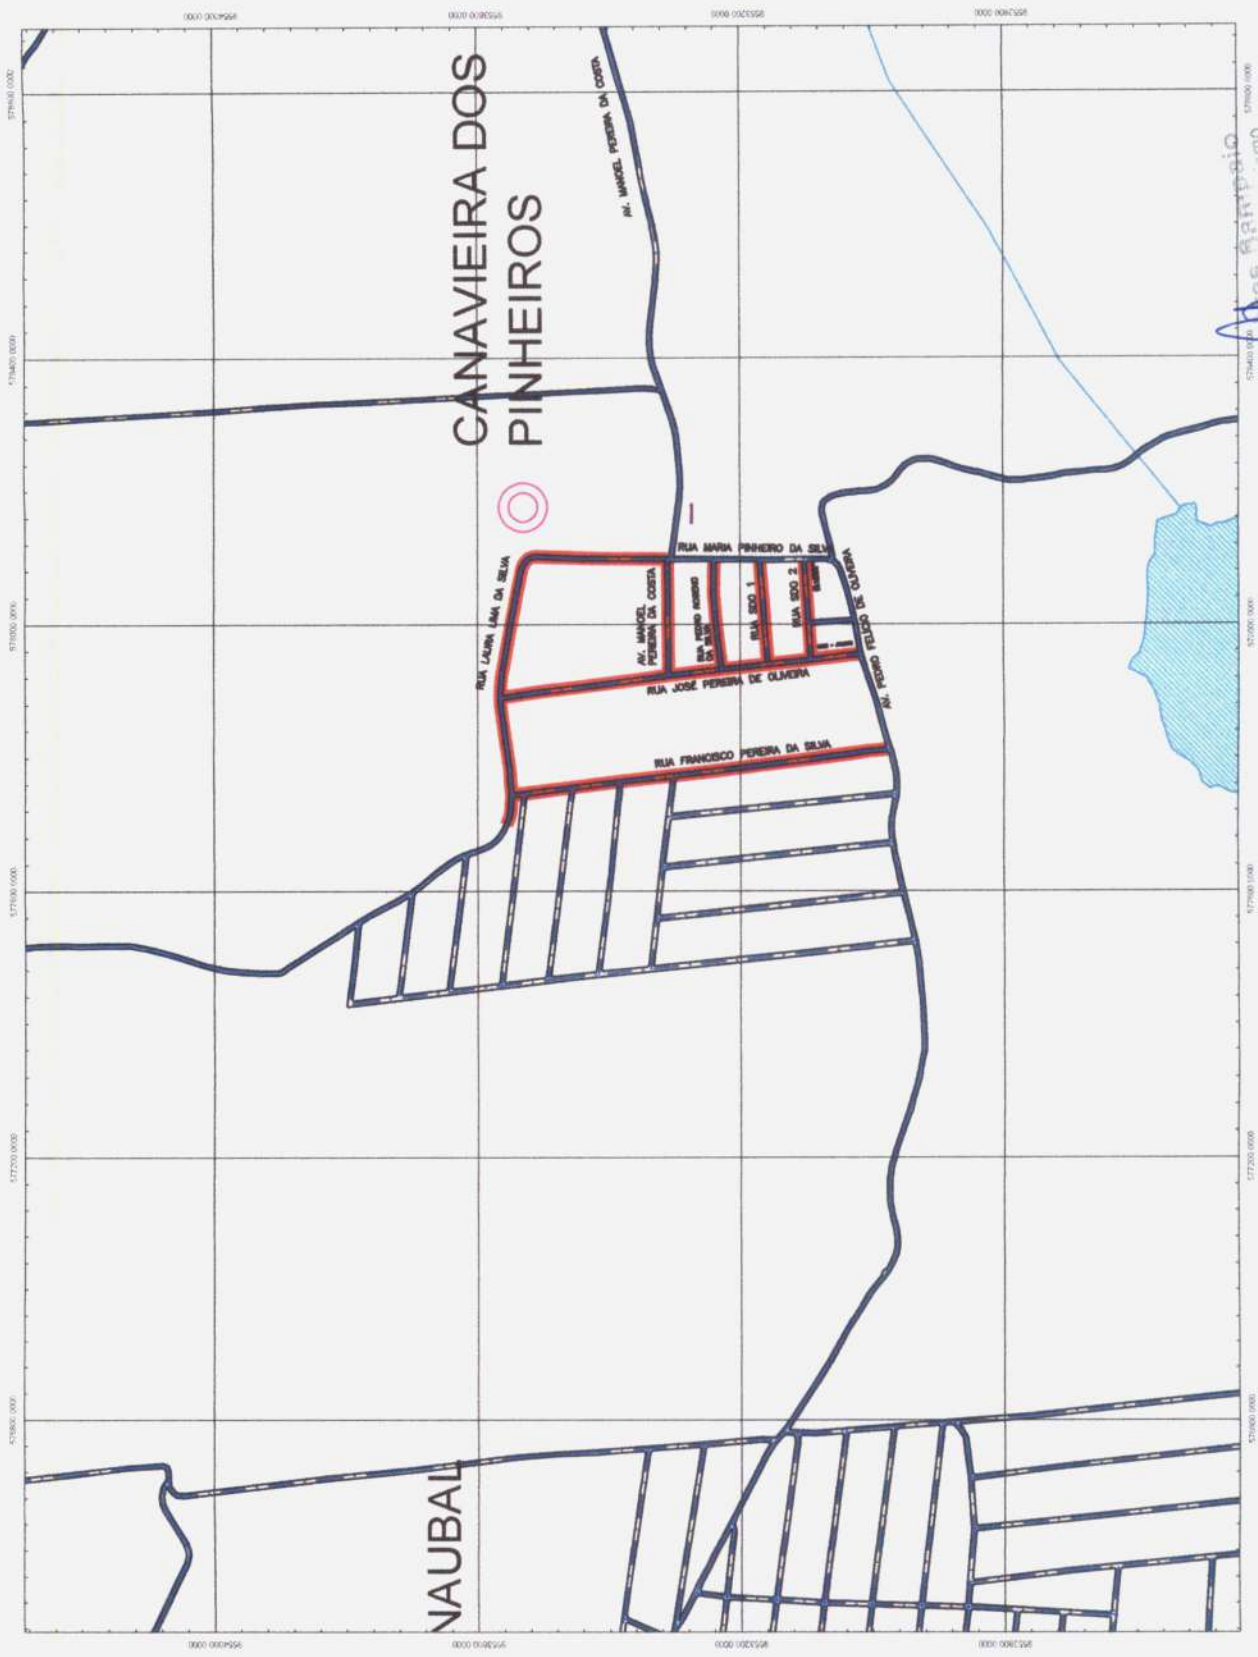

AVENIDA MANOEL PEREIRA DA COSTA

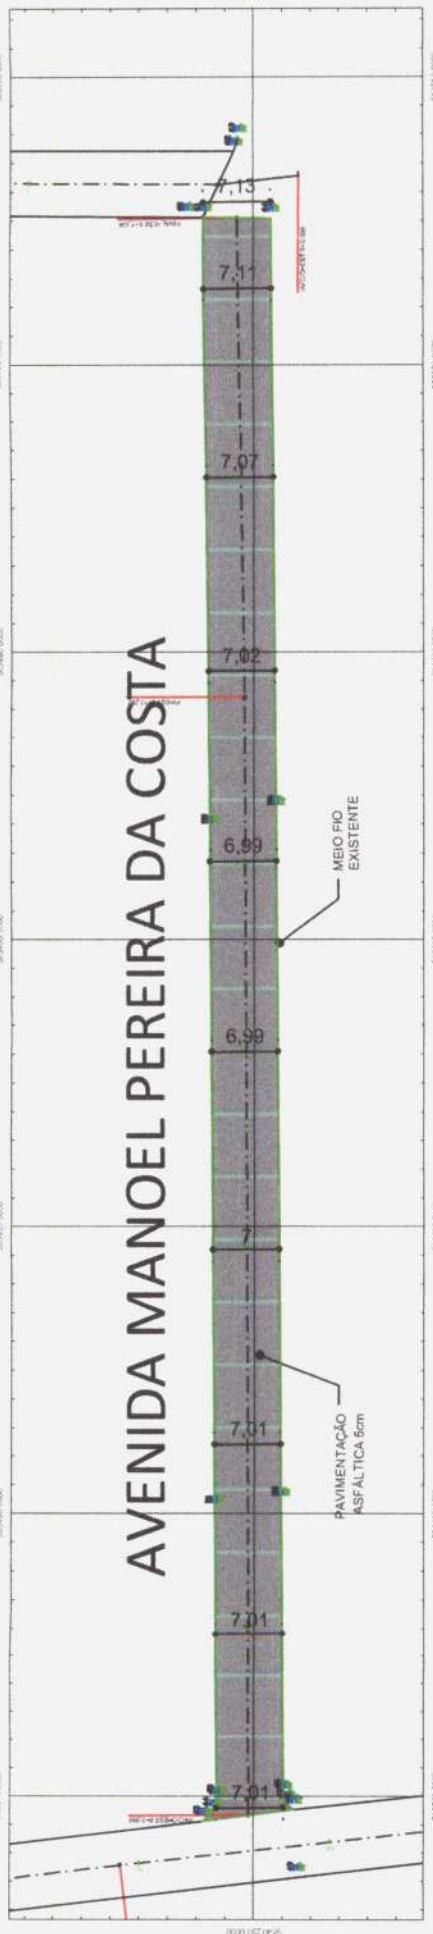


01 PLACAS DE AVISAMENTO





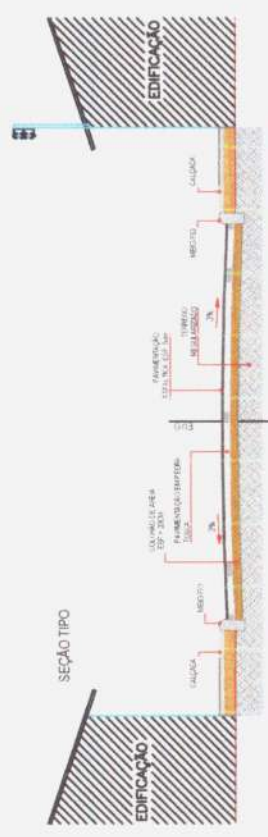






D. V.
Donilo Vieira
ENGENHEIRO CIVIL Nº 18204/998-1
PRESENCIAL - 10/05/2024

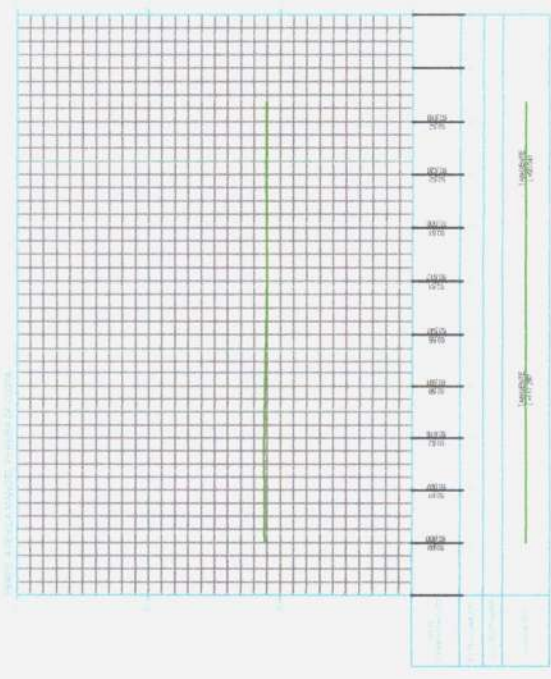



A JOSÉ PEREIRA


RUA PEDRO ROSENO DA SILVA

PAVIMENTAÇÃO
ASFÁLTICA sem

MEIO FIO
EXISTENTE

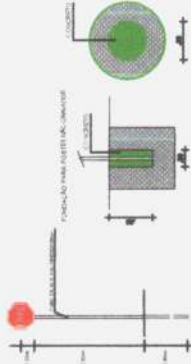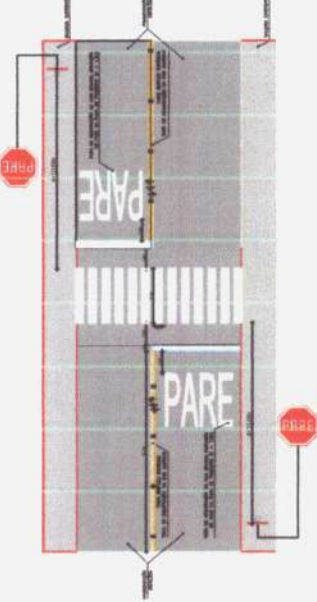


- R-1 Placa elongada
- R-3 Sentido proibido
- R-4b Proibido virar à direita
- R-10 Proibido ultrapassar veículos automotores
- R-25a Virar à esquerda
- R-25b Virar à direita
- A-18 Saliente ou lombada
- A-45 Rua sem saída
- Placa em barrete
- Placa em poste
- Indicação da Lombada
- Telhões
- Placas Existentes
- Placas A instalar
- Placas A instalar em ponto existente

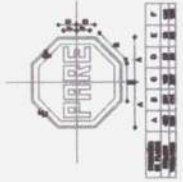



D.V.
Danilo Vieira
ENGENHEIRO CIVIL - RNP 062004598-1
PREFEITURA MUNICIPAL DE HORIZONTE



Ricardo D. das Sampaio
Secretário de Infraestrutura, Urbanismo
Agropecuária e Recursos Hídricos
CPF: 350.726.383-00
Portaria 74/2021

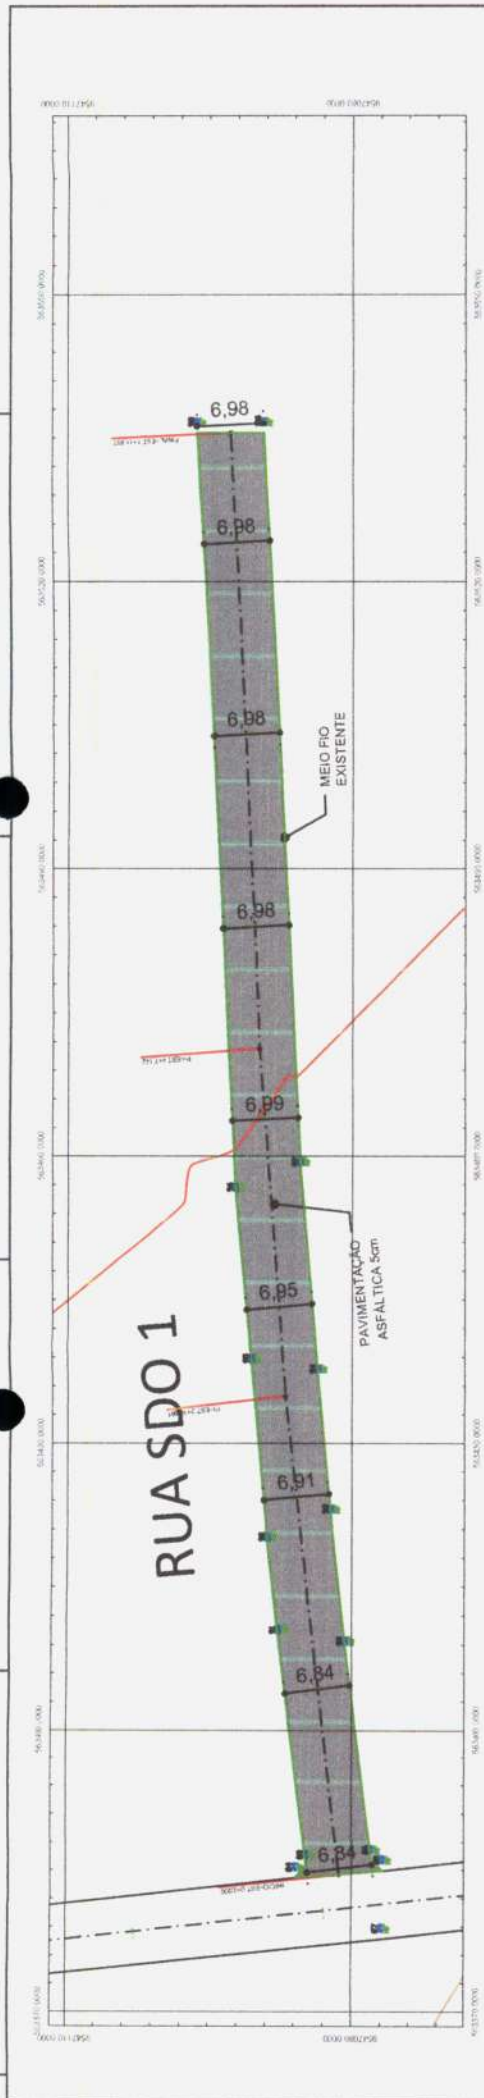

D.V.
Danilo Vieira
 ENGENHEIRO CIVIL - RNP 062064598-1
 PREFEITURA MUNICIPAL DE HORIZONTE

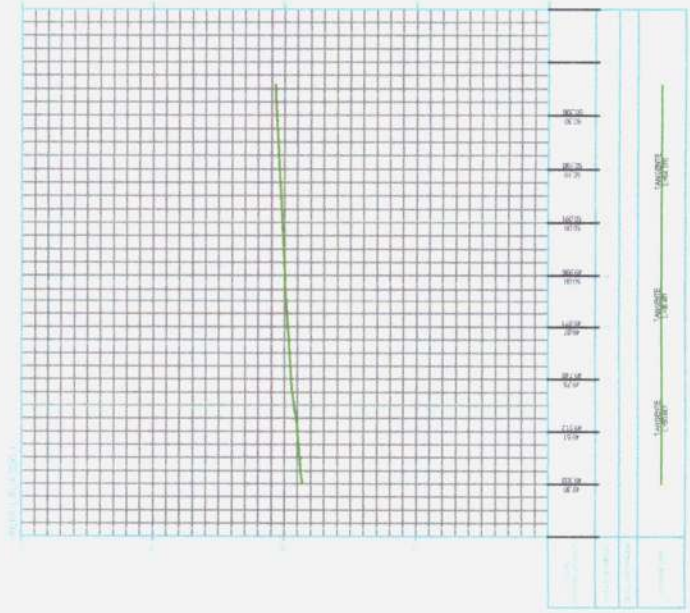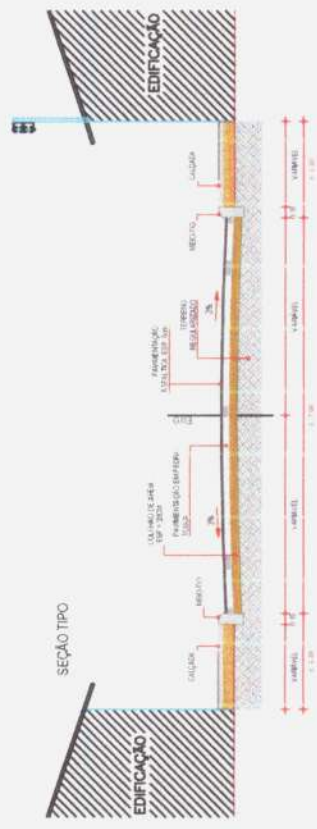



Ricardo Danilo Sampaio
 Secretário de Infraestrutura, Urbanismo
 Agropecuária e Recursos Hídricos
 CPF: 351.116.383-00
 Portaria 1744/2021



RUA SDO 2

PAVIMENTAÇÃO
ASFÁLTICA 5cm

MIO FIO
EXISTENTE

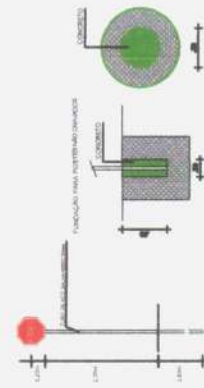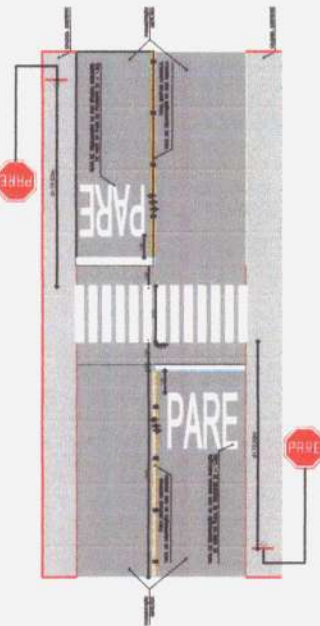



- R-1 Placa obrigatória
- R-3 Sentido proibido
- R-4b Proibido virar à direita
- R-10 Proibido trânsito de veículos automotores
- R-25a Virar à esquerda
- R-25b Virar à direita
- A-15 Saliência ou lombada
- A-45 Rua sem saída
- Placa em barreira
- Placa em poste
- Indicação da lombada
- Tachões
- Placas existentes
- Placas a instalar em contraluz existente

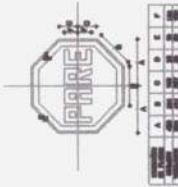

D.V.
Danilo Vieira
ENGENHEIRO CIVIL - RNP 062004598-1
PREFEITURA MUNICIPAL DE HORIZONTE



Secretário de Infraestrutura, Urbanismo e Obras
Agropecuária e Recursos Hídricos
CPF: 3.871.26.383-00
Portaria Nº 744/2021

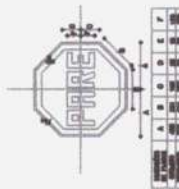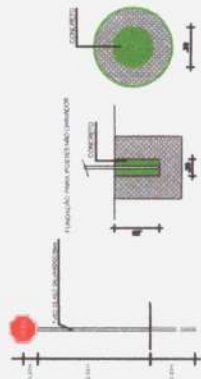



R-1	Perda obrigatória	A-18	Salecinha ou embuada
R-2	Proibido virar à esquerda	A-45	Rua sem saída
R-3	Sentido proibido		Placa em barreira
R-4b	Proibido virar à direita		Placa em ponte
R-10	Proibido trânsito de veículos automotores		Indicação da lombada
R-25a	Vire à esquerda		Tachões
R-25b	Vire à direita		

Tachões



-  Placas A instalar em Contrato existente
-  Placas A Instalar
-  Placas Existentes

D.V.
Danilo Vieira
ENGENHEIRO CIVIL - RNP 062004598-1
PREFEITURA MUNICIPAL DE HORIZONTE



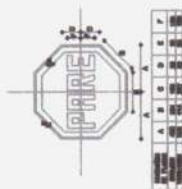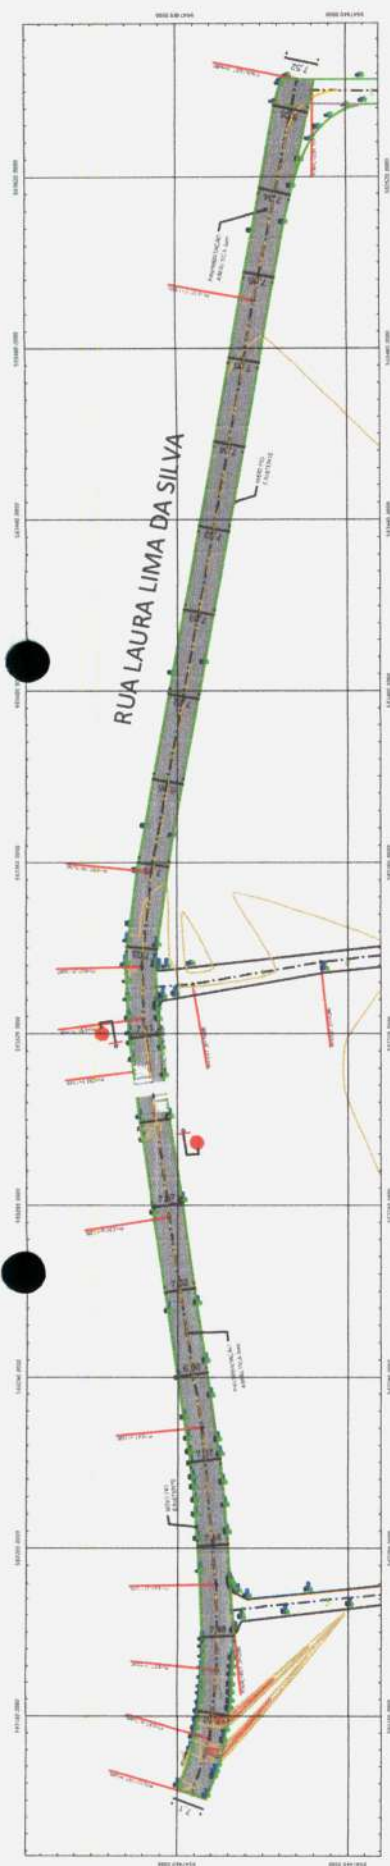


| R-1
 | Parada obrigatória | R-4b
 | Proibido virar à direita | R-18
 | Proibido virar à esquerda | R-25b
 | Vire à direita | A-18
 | Salinidade ou lombada | A-45


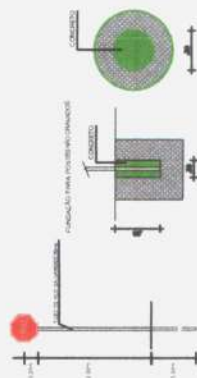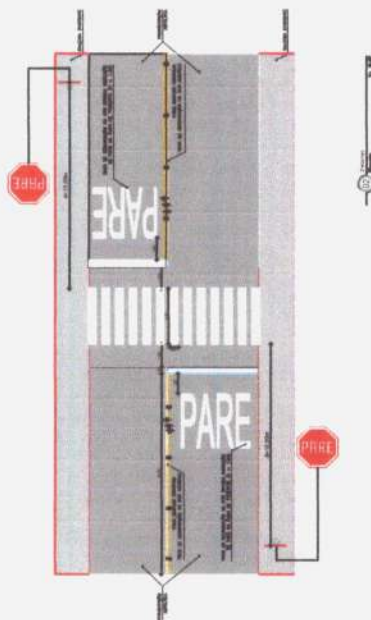

D.V.

Danilo Vieira
ENGENHEIRO CIVIL - RNP 062004598-1
PREFEITURA MUNICIPAL DE HORIZONTE

ENGENHEIRO CIVIL - RNP 062004598-1

PREFEITURA MUNICIPAL DE HORIZONTE




 Secretariado de Infraestrutura, Urbanismo
 Agropecuária e Recursos Hídricos
 CPF: 387.726.383-00
 Portaria Nº 744/2021






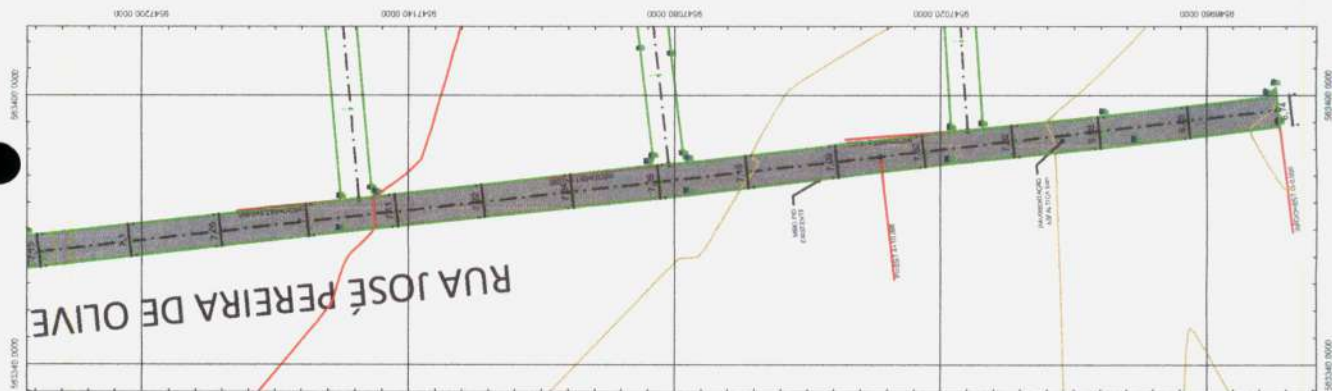


D. V.
Donilo Vieira
ENGENHEIRO CIVIL - RNP 062004598-1
PREFEITURA MUNICIPAL DE HORIZONTE

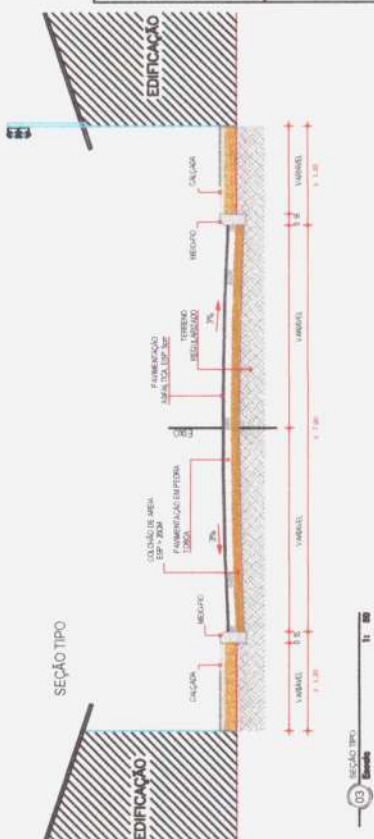



Secretário de Infraestrutura, Urbanismo
Agropecuária e Recursos Hídricos





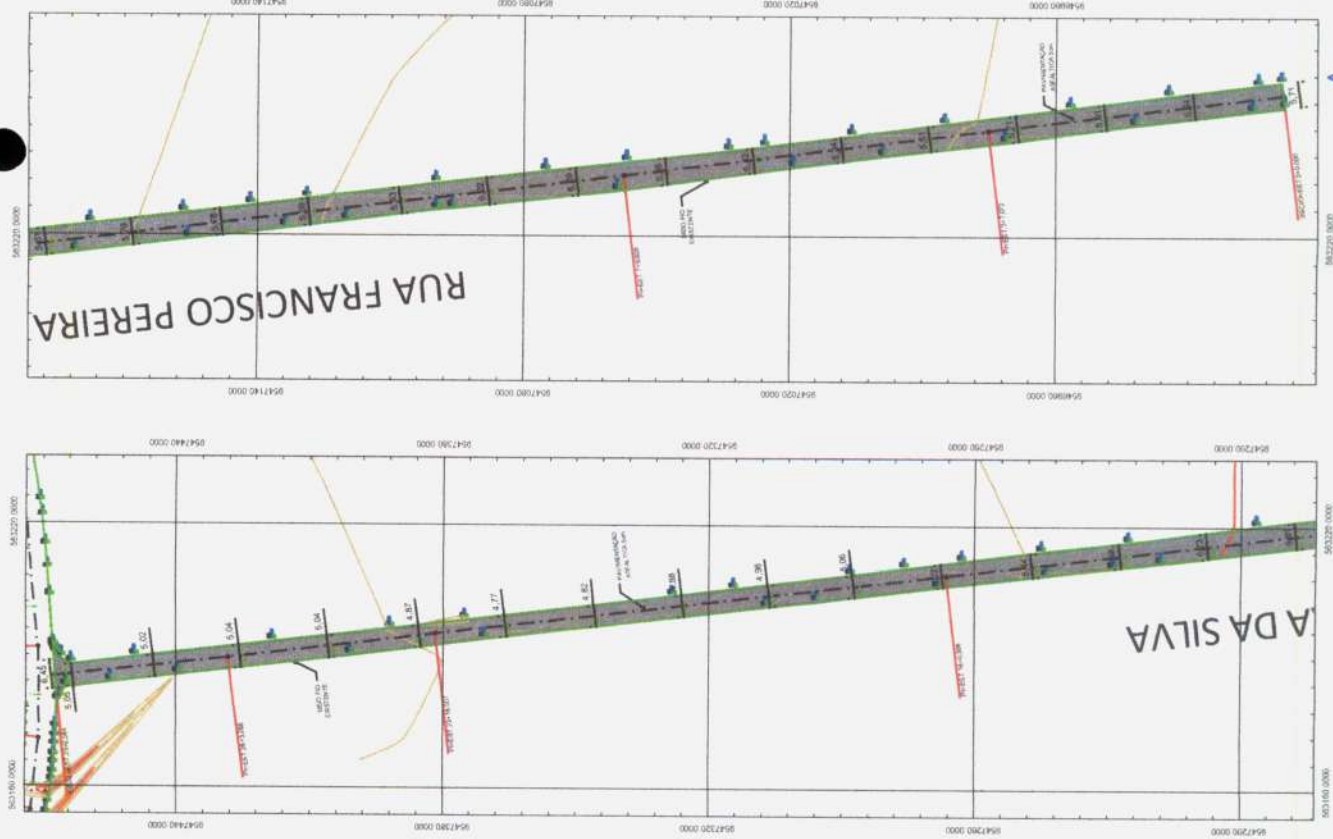

D.V.
Danilo Vieira
 ENGENHEIRO CIVIL - RQE 062004598-1
 PREFEITURA MUNICIPAL DE HORIZONTE

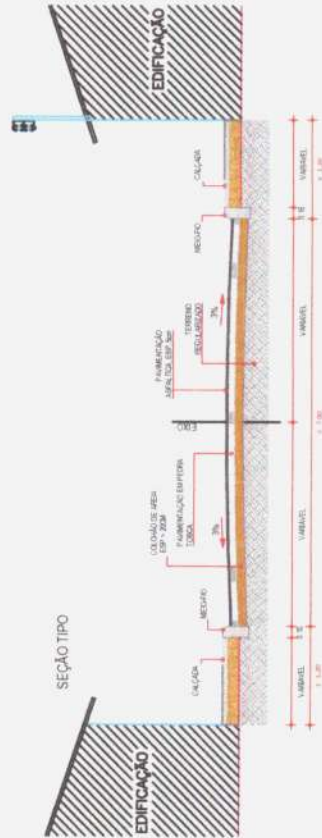


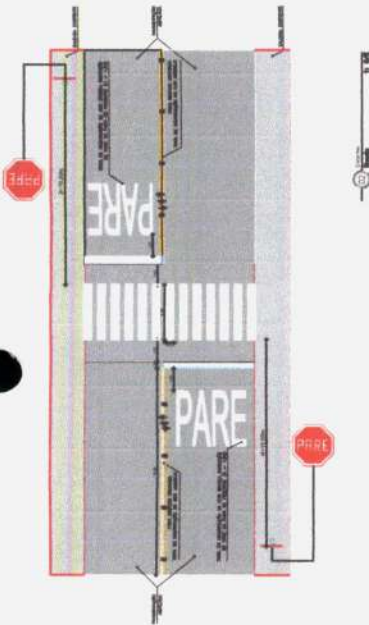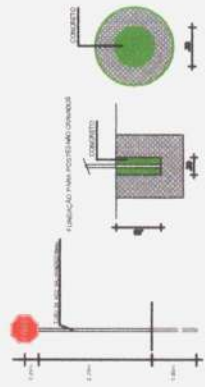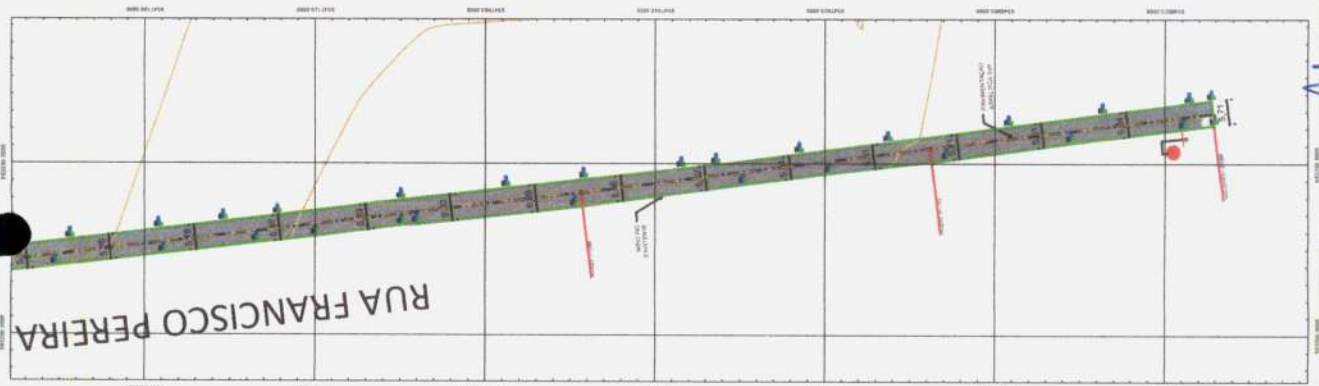

	Placas A instalar em Control existente
	Placas A instalar
	Placas Existentes

[illegible]

D.V.
Danilo Vieira
ENGENHEIRO CIVIL - RNP 062004598-1
PREFEITURA MUNICIPAL DE HORIZONTE