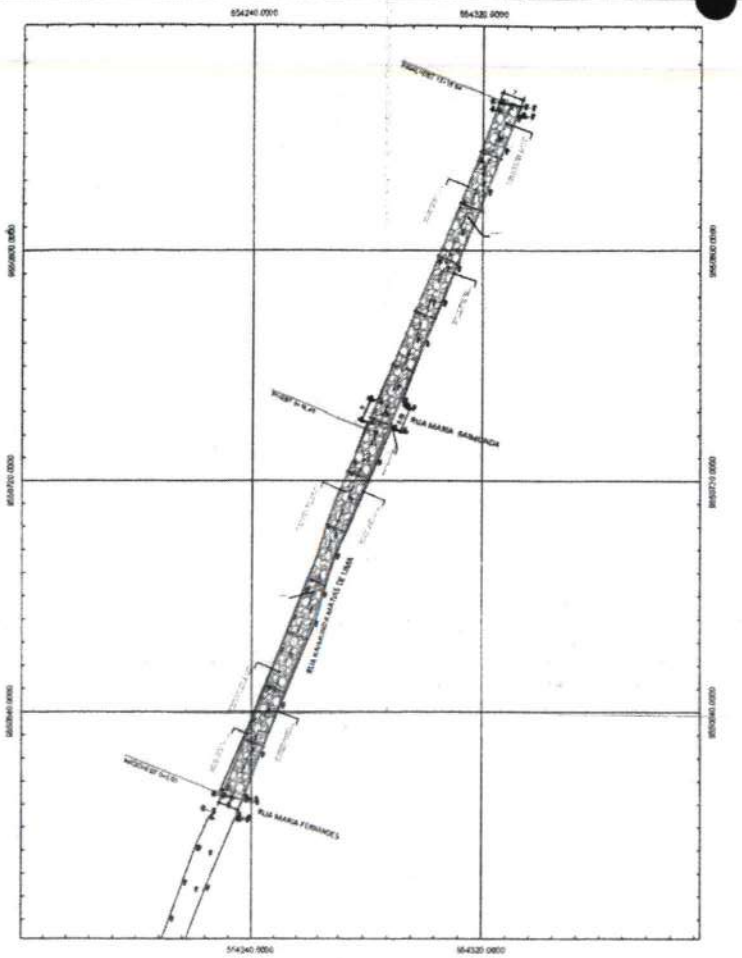

01 PLANTA BAIXA
Escala 1:800

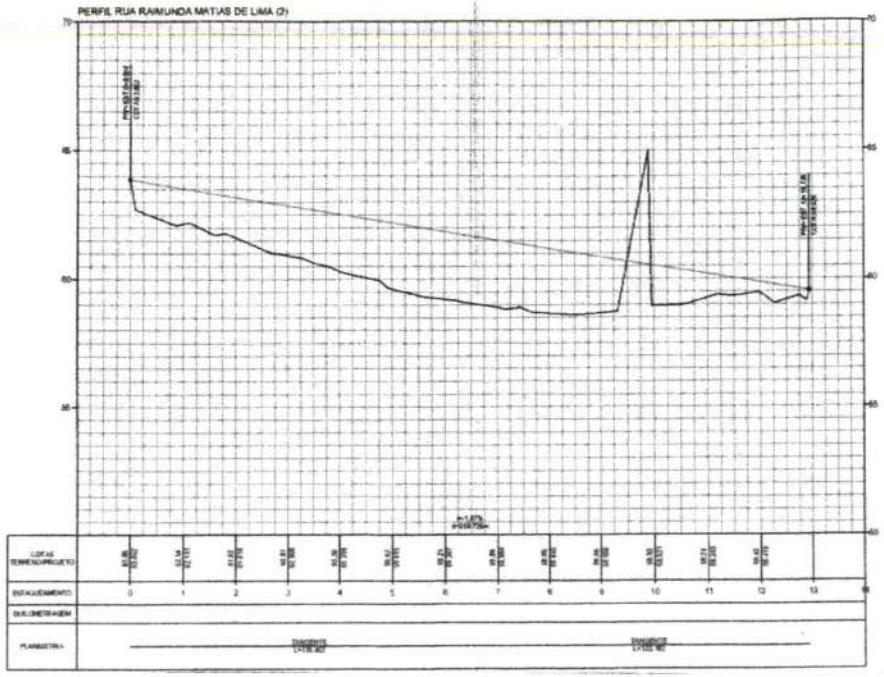

02 PERFIL
Escala 1:800

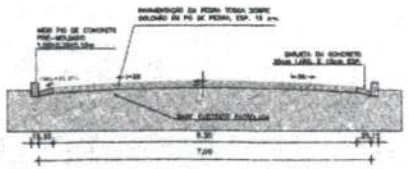

02 SEÇÃO TIPO
Escala 1:50

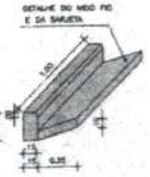

Artur Carneiro
Eng. Civil - Pref. Mun. de Horizonte
Mat. 127129-6 - RNP: 061790913-0

Proprietário
Prefeitura Municipal de Horizonte

Data
JUN/2023

COMISSÃO PERMANENTE DE LICITAÇÃO

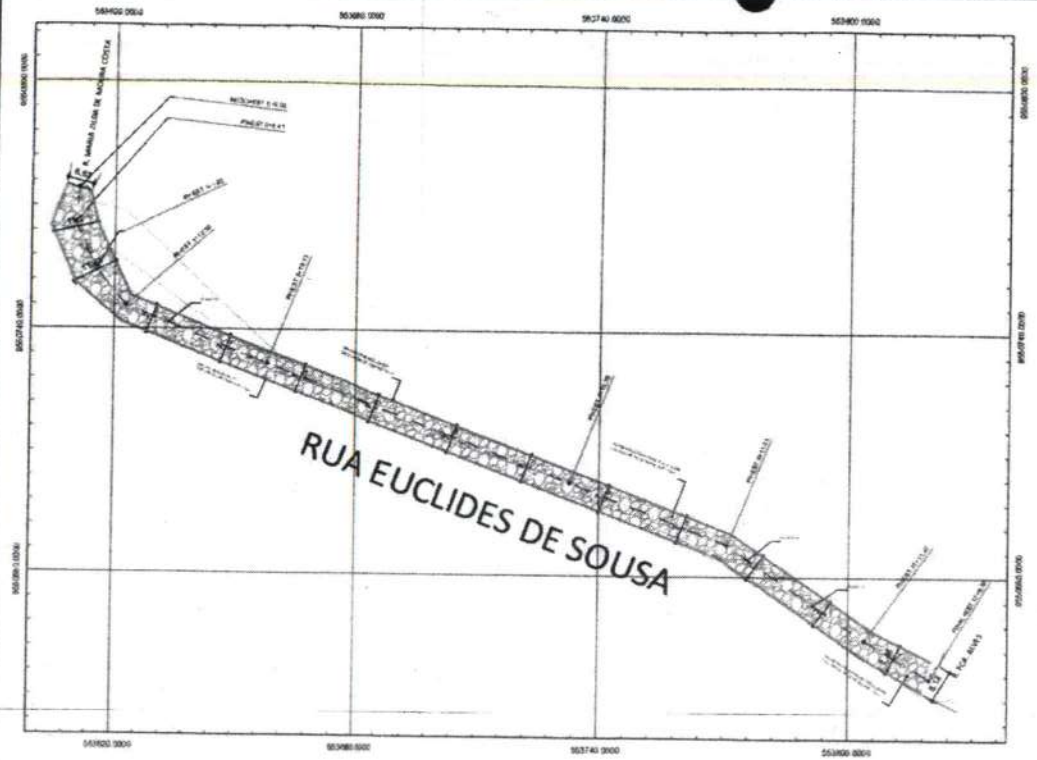

01 PLANTA BAIXA
Escala 1:500

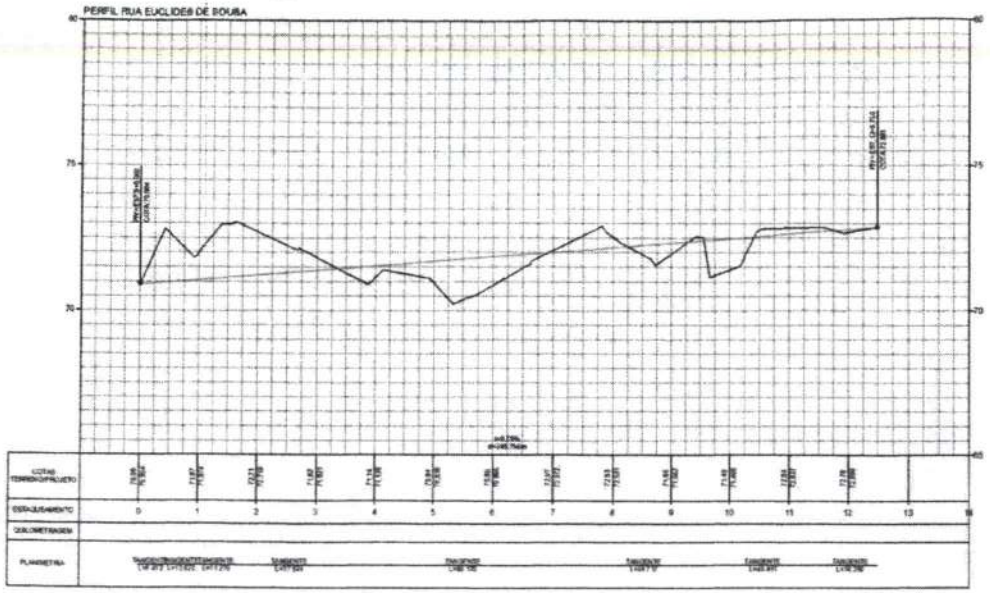

02 PERFIL
Escala 1:500

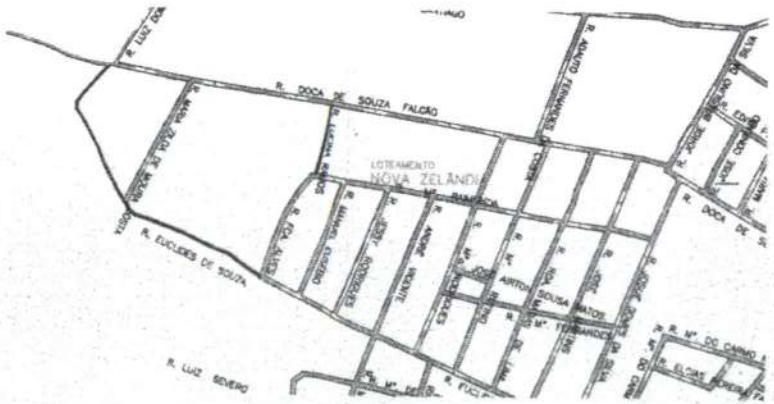

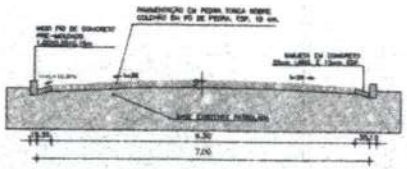

04 SEÇÃO TIPO
Escala 1:50

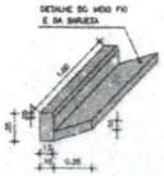

Artur Carneiro
Eng. Civil - Pref. Mun. de Horizonte
Mat. 127129-6 - RNP: 0617909134

Prefeitura Municipal de Horizonte

COMISSÃO PERMANENTE DE LICITAÇÃO

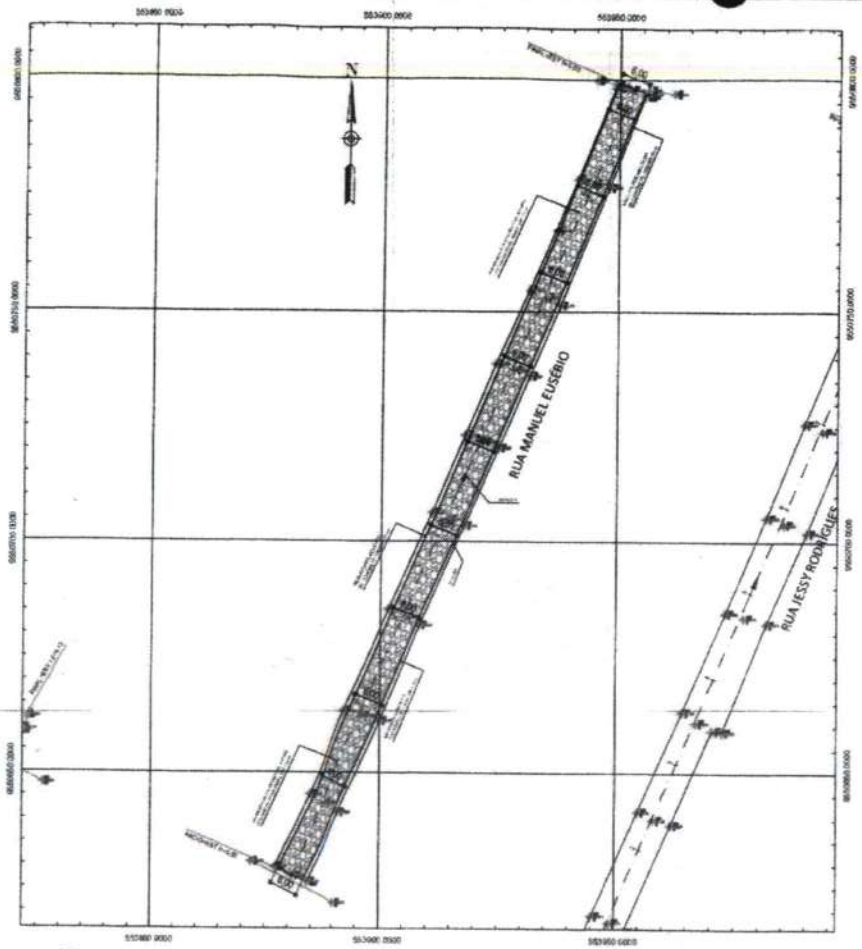

01 PLANTA BAIXA
Escala 1: 500

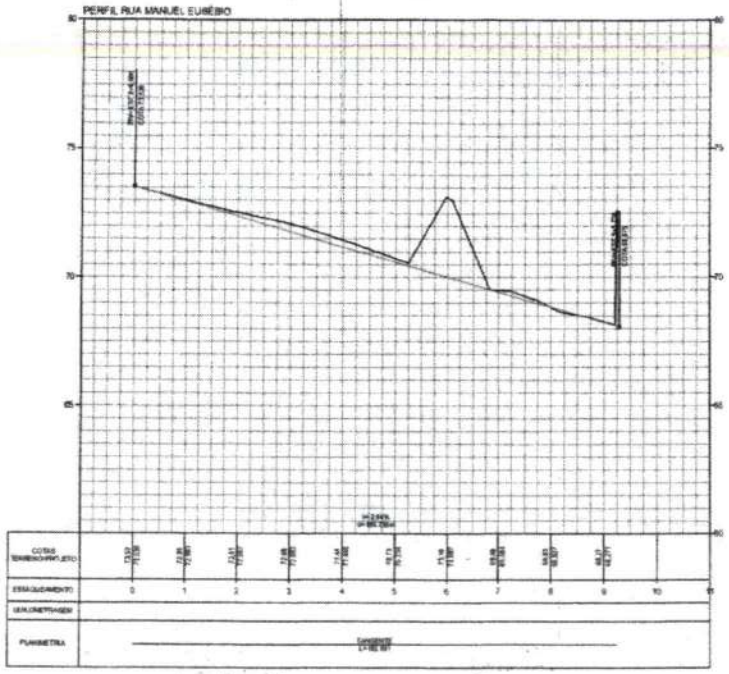

02 PERFIL
Escala 1: 500

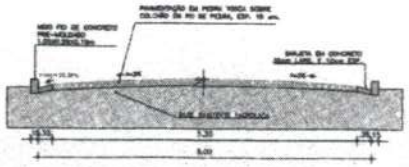

03 SEÇÃO TIPO
Escala 1: 50

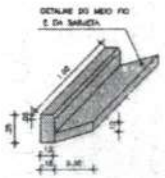

Artur Carneiro
Eng. Civil - Pref. Mun. de Horizonte
Mat. 127129-6 - RNP: 061790913-0

COMISSÃO PERMANENTE DE LICITAÇÃO

Proprietário: Prefeitura Municipal de Horizonte

PREFEITURA DE HORIZONTE
DE MÃOS DADAS COM VOCÊ

Desenho: Planta de Situação

Escala: VARIADAS

Folha nº: 01 / 01

Endereço da obra: Rua Manuel Eusébio
Cidade: Horizonte-Ce

Data: JUNHO/2023

Área de Construção: 1.110,18 m²

Assunto: PAVIMENTAÇÃO EM PISO INTERTRAVADO, DRENAGEM PLUVIAL E OBRAS COMPLEMENTARES

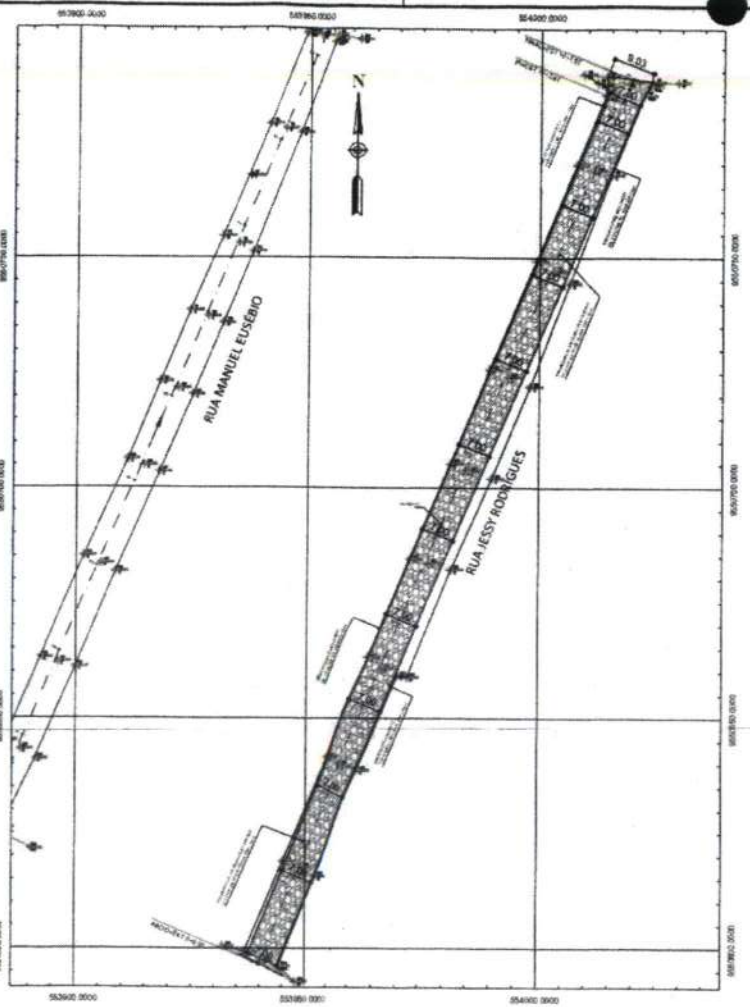

01 PLANTA BAIXA
Escala 1: 500

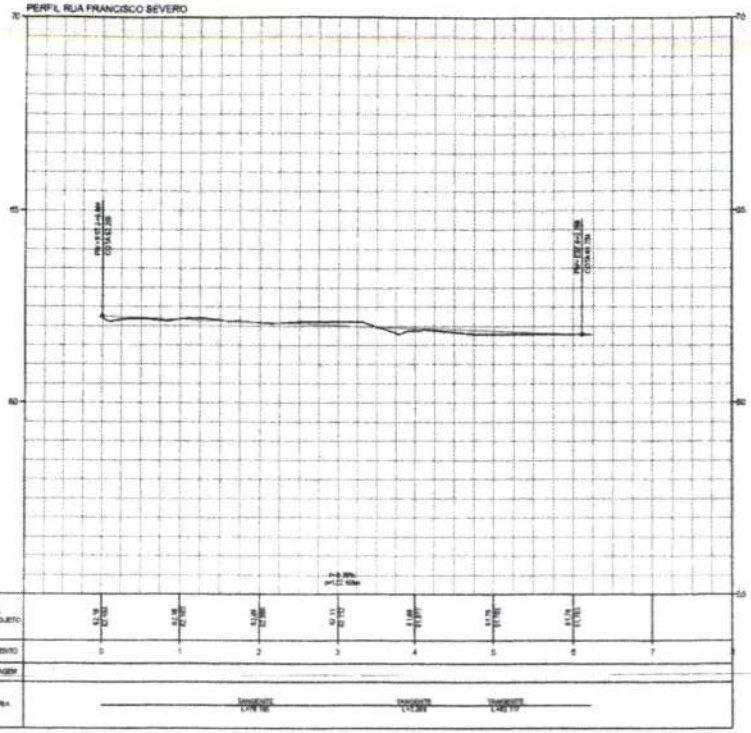

02 PERFIL
Escala 1: 500

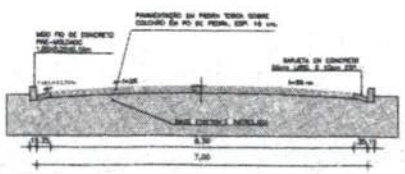

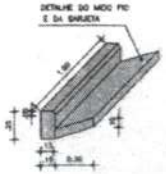

03 SEÇÃO TIPO
Escala 1: 50

Artur Carneiro
Eng. Civil - Pref. Mun. de Horizonte
Mat. 127129-6 - RNP: 061790913-0

COMISSÃO PERMANENTE DE LICITAÇÃO
PREFEITURA

Proprietário: Prefeitura Municipal de Horizonte

PREFEITURA DE HORIZONTE
DE MÃOS DADAS COM VOCÊ

Prancha Nº 01 / 01

Desenho: Rua Jessy Rodrigues
Cidade: Horizonte-Ce

Data: JUNHO/2011
Área de Construção: 1.458,99 m²

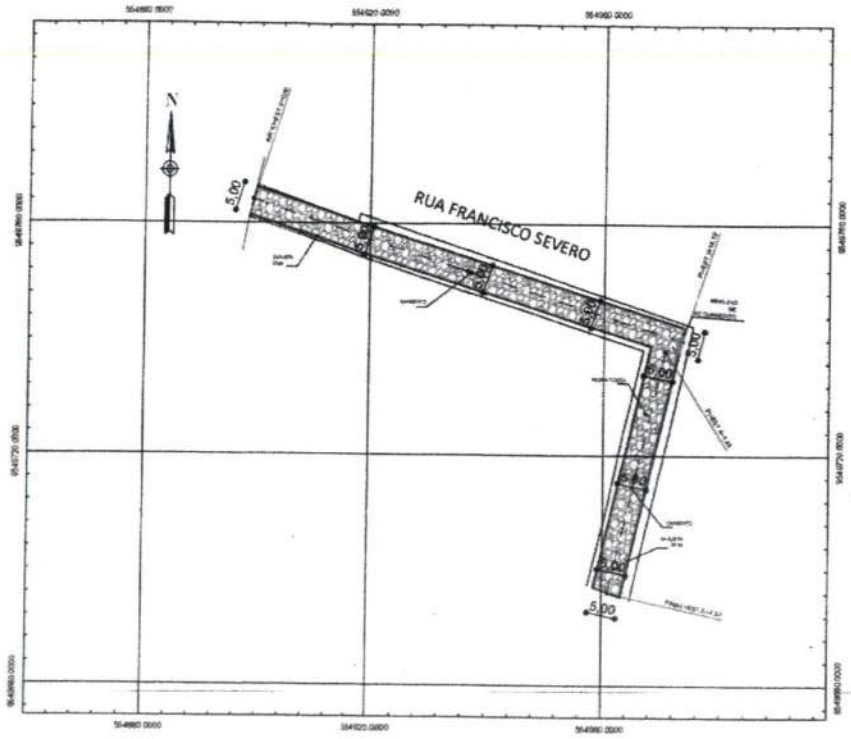

01 PLANTA BAIXA
Escala 1: 400

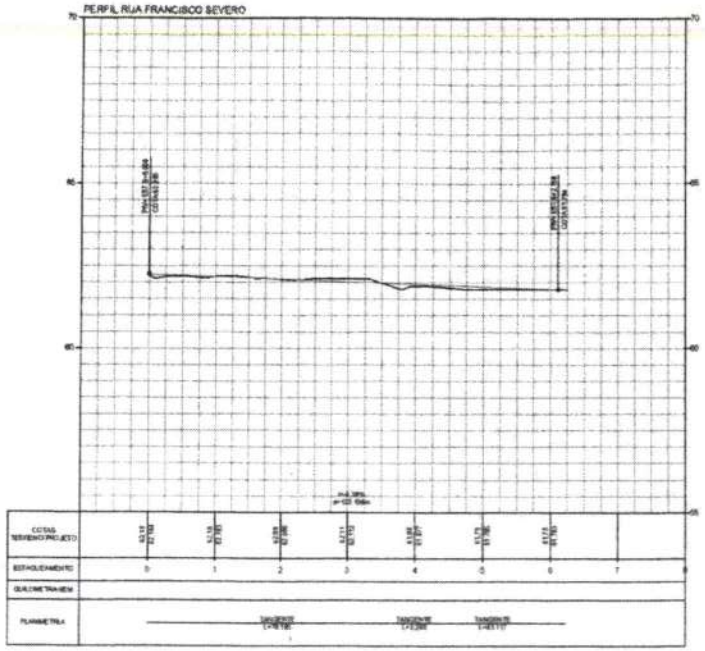

02 PERFIL
Escala 1: 700

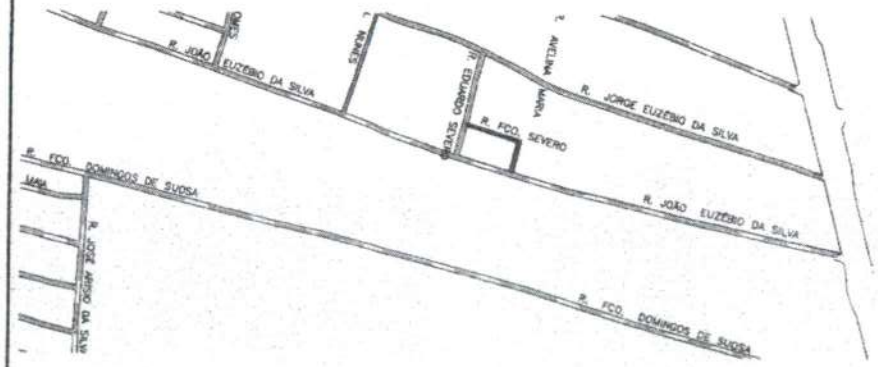

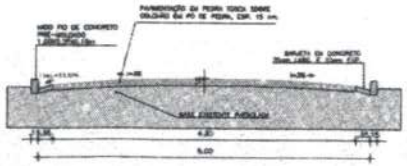

02 SEÇÃO TIPO
Escala 1: 50

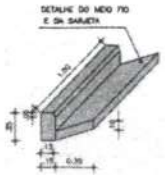

Artur Carneiro
Eng. Civil - Pref. Mun. de Horizonte
Mat. 127129-6 - RNP: 0617909134

COMISSÃO PERMANENTE DE LICITAÇÃO
PMH 38
PREFEITURA

Prefeitura Municipal de Horizonte

PREFEITURA DE HORIZONTE
DE MÃOS DADAS COM VOCÊ

Desenho: Artur Carneiro
Email: [illegible]

Planta de Situação
Escala: 1:400
Folha: 01/01
Endereço da Obra: Rua Francisco Severo
Cidade: Horizonte-Ce
Data: JUN/2023
Área de Situação: 608,55 m²
Revisão:

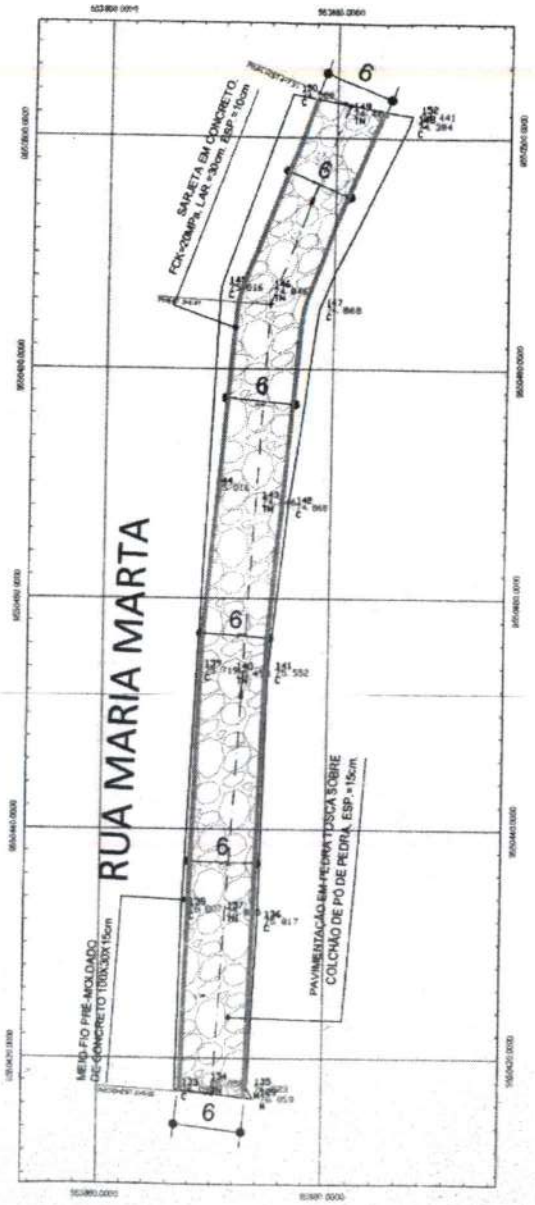

01 PLANTA BASE
Escala 1: 200

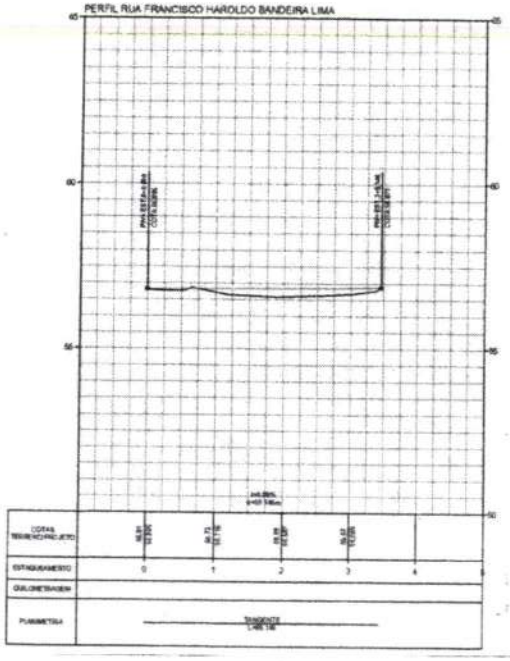

02 PERFIL LONGITUDINAL
Escala 1: 700

03 PLANTA DE SITUAÇÃO
Escala 1: S/E

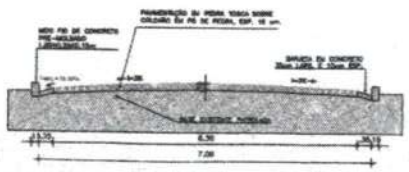

04 SEÇÃO TIPO
Escala 1: 50

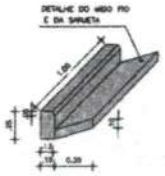

Artur Carneiro
Eng. Civil - Pref. Mun. de Horizonte
Mat. 127129-6 - RNP: 061790913-0

COMISSÃO PERMANENTE DE LICITAÇÃO
PREFEITURA MUNICIPAL DE HORIZONTE

Prefeitura Municipal de Horizonte
PREFEITURA DE HORIZONTE
01
01

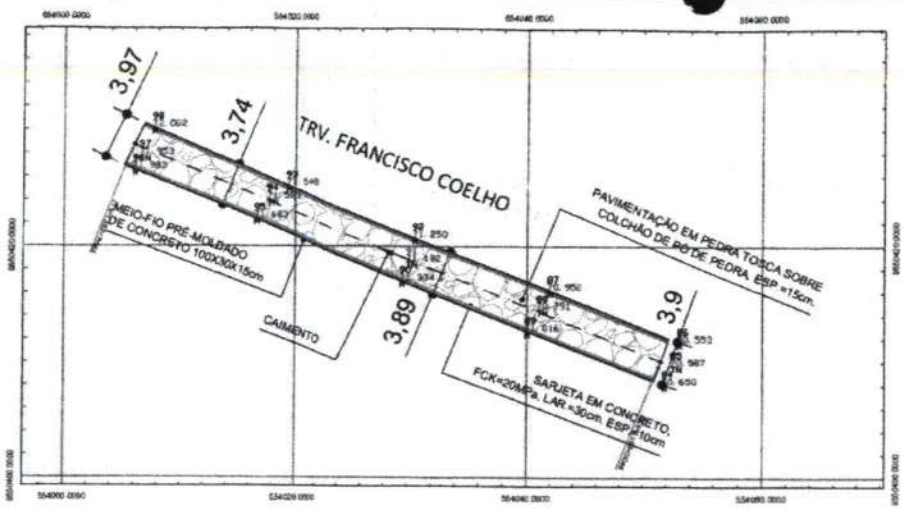

01 PLANTA BAIXA
Escala 1: 300

03 PLANTA DE SITUAÇÃO
Escala 1: S/E

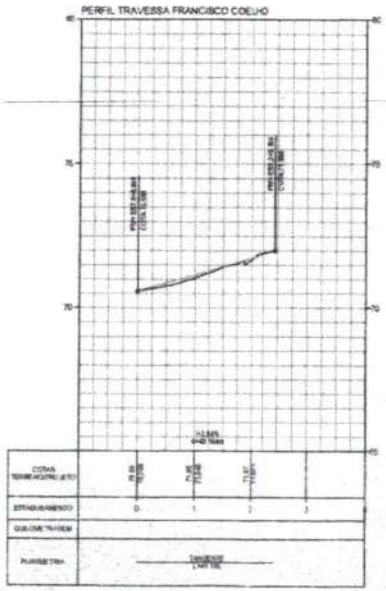

02 PERFIL LONGITUDINAL
Escala 1: 300

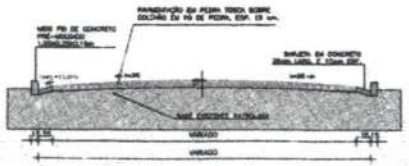

04 SEÇÃO TIPO
Escala 1: 50

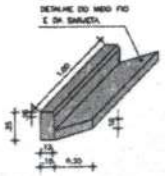

Artur Carneiro
Eng. Civil - Pref. Mun. de Horizonte
Mat. 127129-6 - RNP: 061790913-8

COMISSÃO PERMANENTE DE LICITAÇÃO

Prefeitura Municipal de Horizonte

PREFEITURA DE HORIZONTE
DE MÃOS DADAS COM VOCÊ

PLANTAS E PERFIS

Planta Nº 01 / 01

JUN/2023

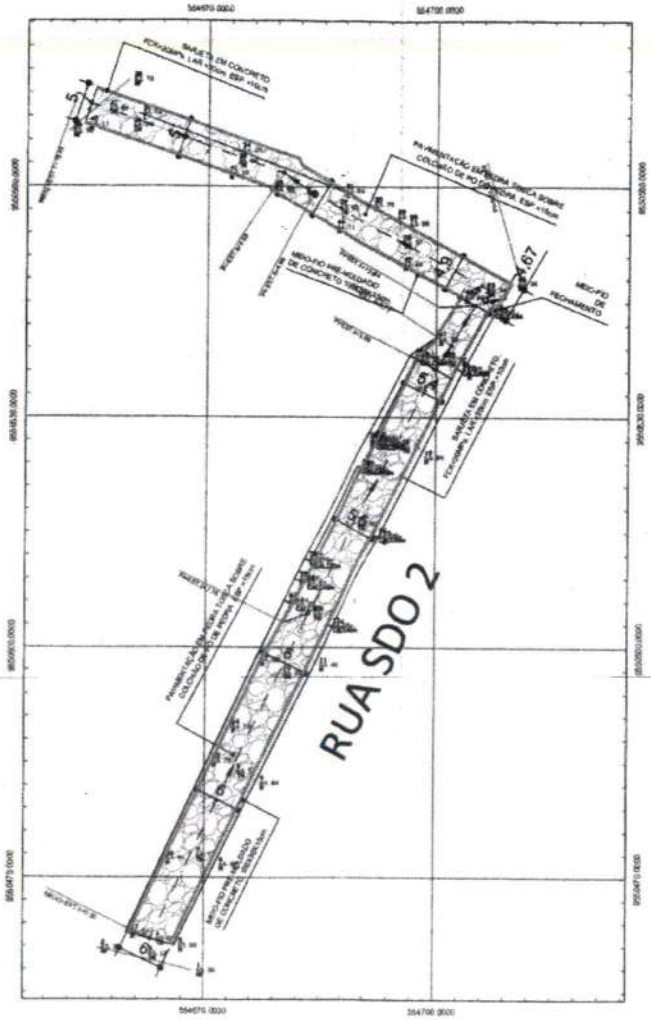

01 PLANTA BAIXA
Escala 1: 500

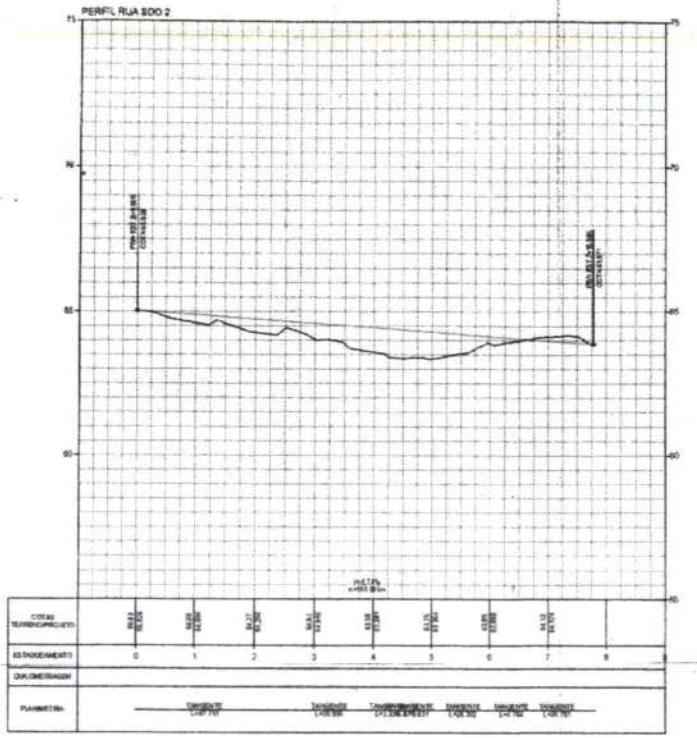

02 PERFIL LONGITUDINAL
Escala 1: 800

03 PLANTA DE SITUAÇÃO
Escala 1: S/E

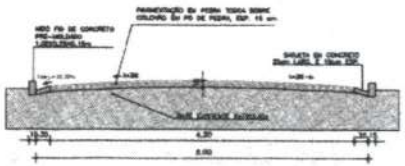

04 SEÇÃO TIPO
Escala 1: 50

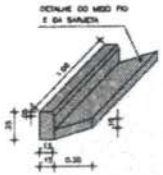

Artur Carneiro
Eng. Civil - Pref. Mun. de Horizonte
Mat. 127129-6 - RNP: 0617909134

COMISSÃO PERMANENTE DE LICITAÇÃO
PREFEITURA

Prefeitura Municipal de Horizonte

01
01

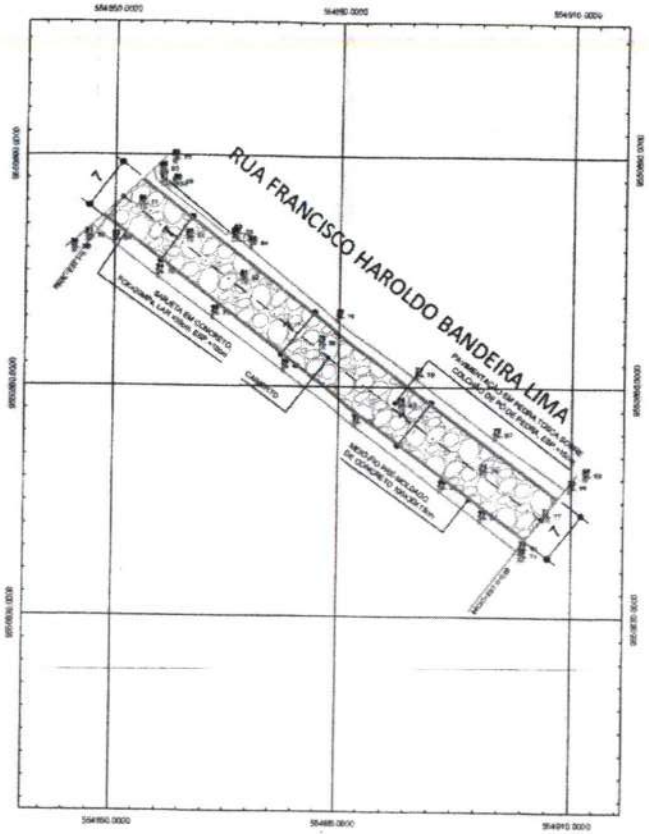

01 PLANTA BASE
Escala 1: 300

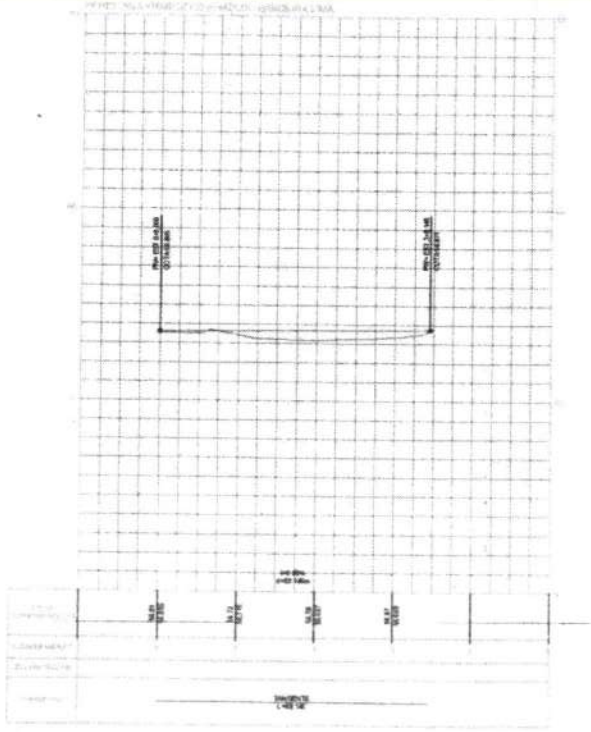

02 PERFIL LONGITUDINAL
Escala 1: 500

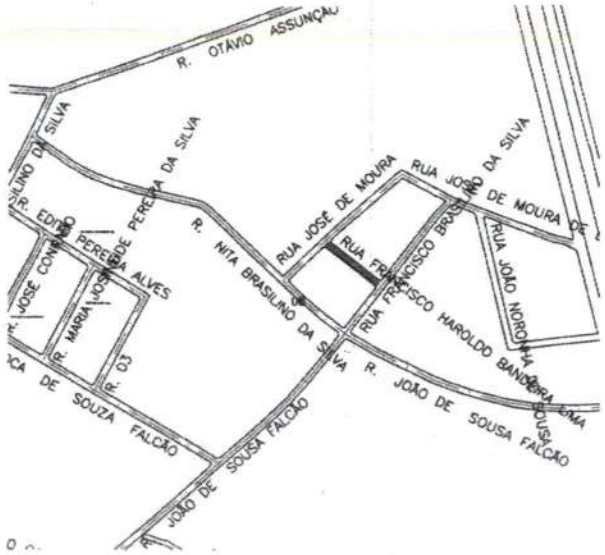

03 PLANTA DE SITUAÇÃO
Escala 1: S/E

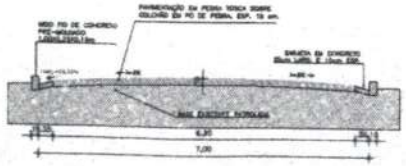

04 SEÇÃO TIPO
Escala 1: 50

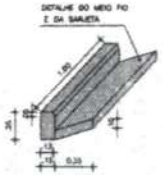

Artur Carneiro
Eng. Civil - Pref. Mun. de Horizonte
Mat. 127129-6 JRNP: 0617909134

Prefeitura Municipal de Horizonte

01

JUN/2023

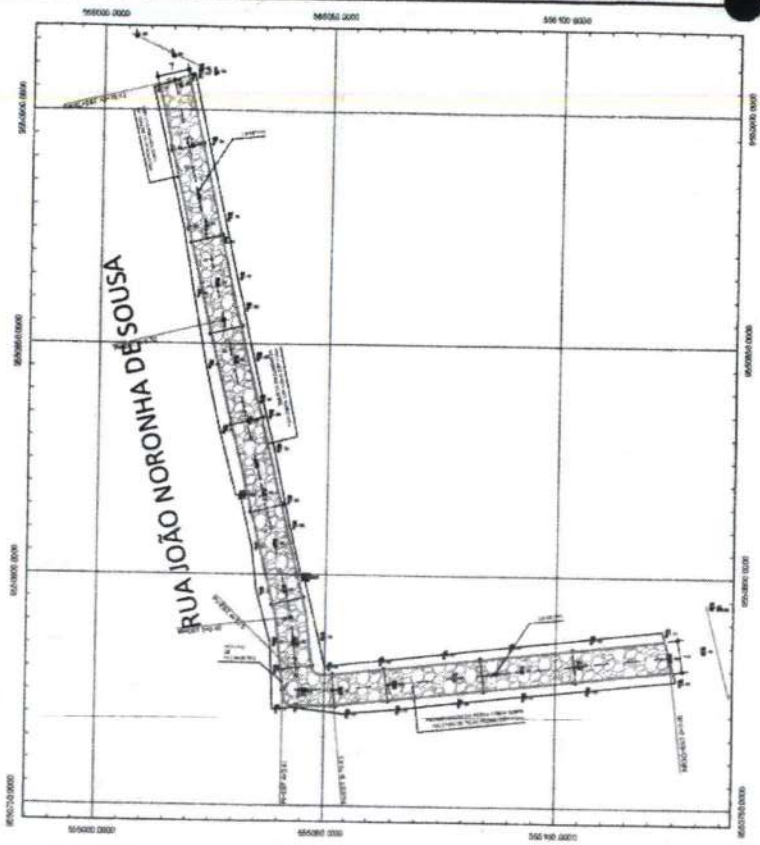

01 PLANTA BASE
Escala 1: 300

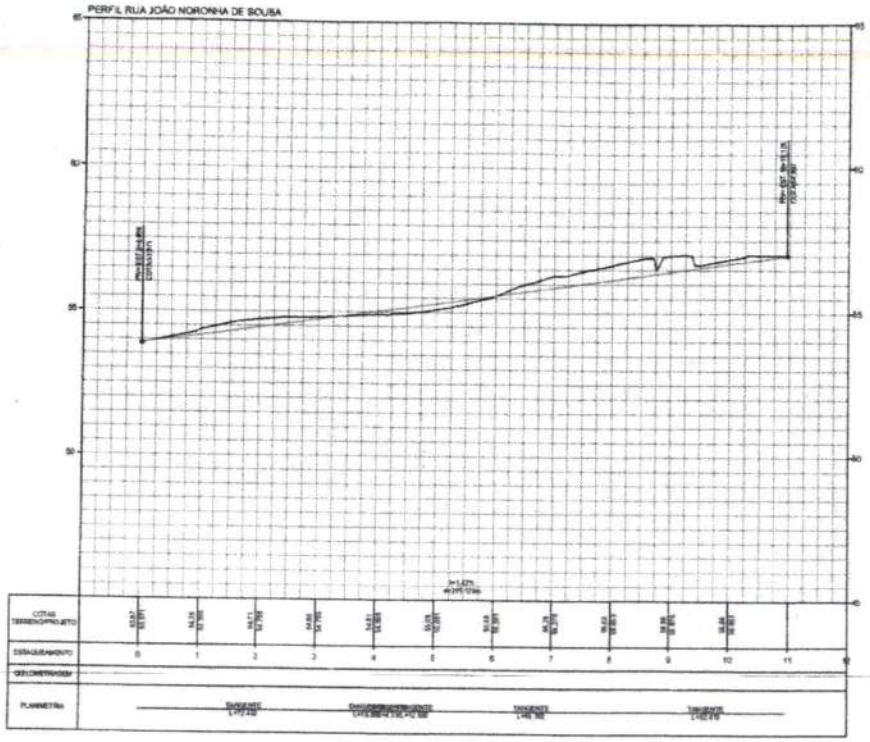

02 PERFIL LONGITUDINAL
Escala 1: 600

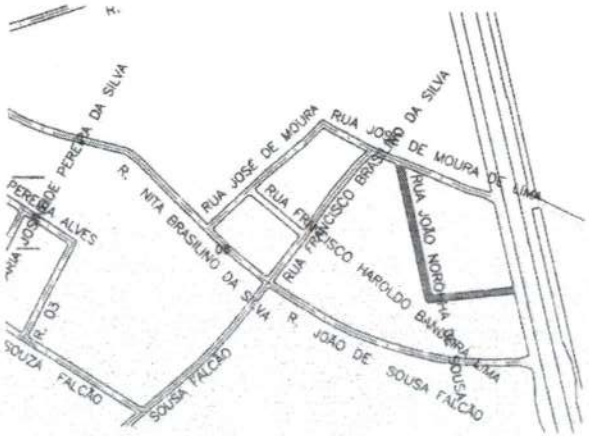

03 PLANTA DE SITUAÇÃO
Escala 1: 5/E

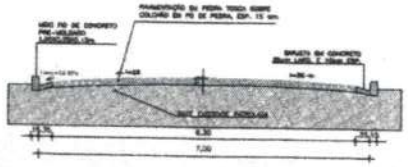

04 SEÇÃO TIPO
Escala 1: 50

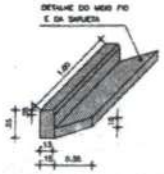

Artur Carneiro
Eng. Civil - Pref. Mun. de Horizonte
Mat. 127129-6 - RNP: 0617909134

COMISSÃO PERMANENTE DE LICITAÇÃO