





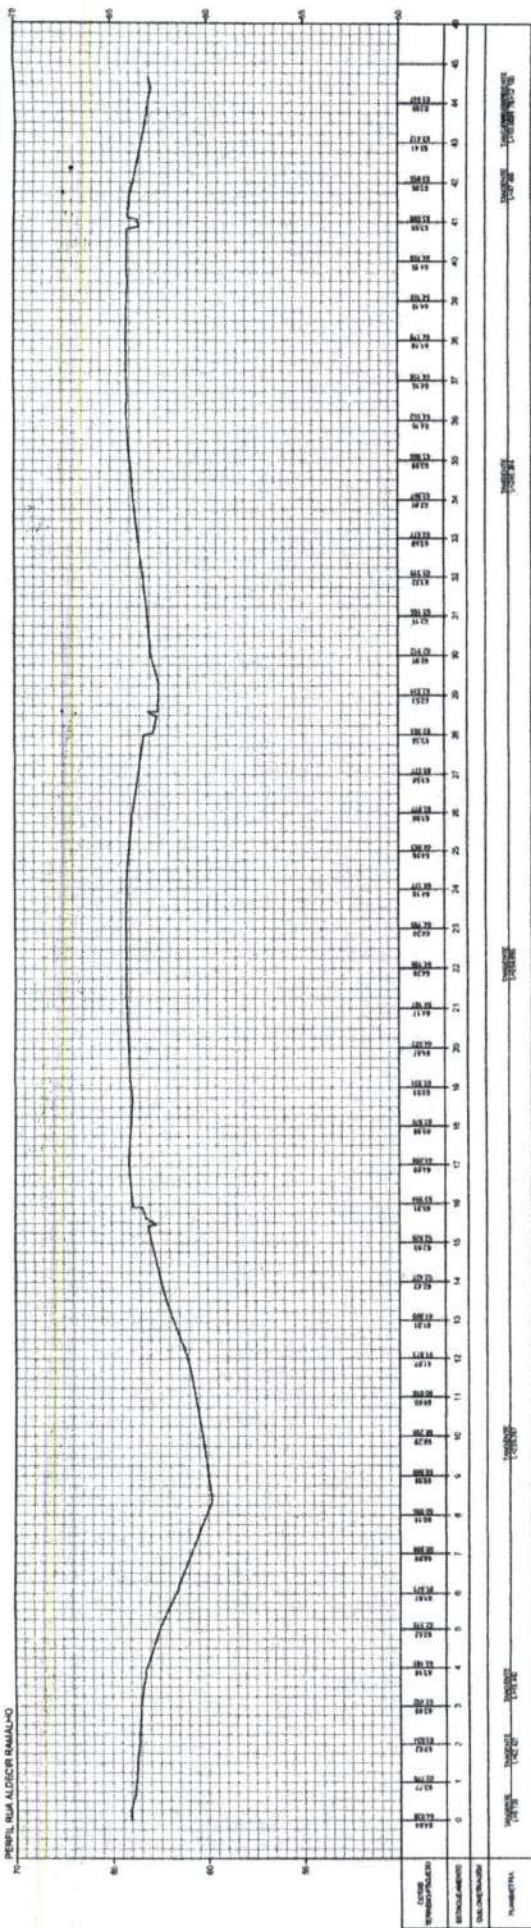

1:1000


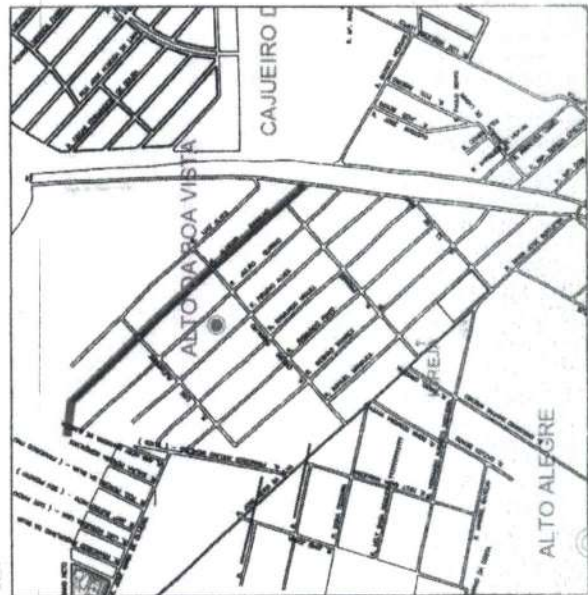



Art. 17º
Eng. Civil Plaf. Mur. de Horizonte
Mat. 1.7.5.8-01.2-3573913-4

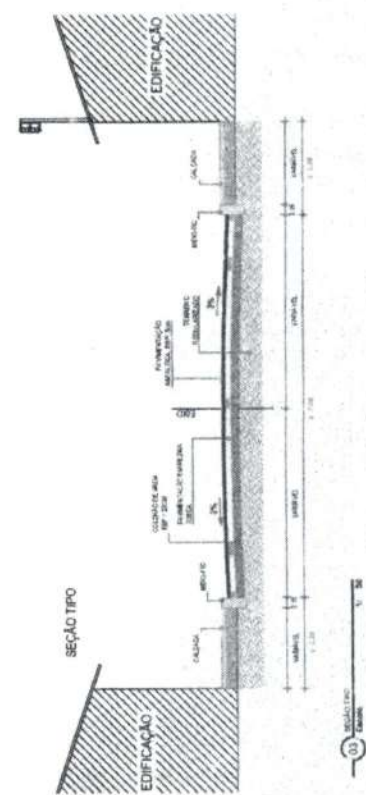





Artur Carneiro
Eng. Civil, Plac. Mar. da Horizonte
Mat. 1.7.5.6-88.2-3.17.50813-8

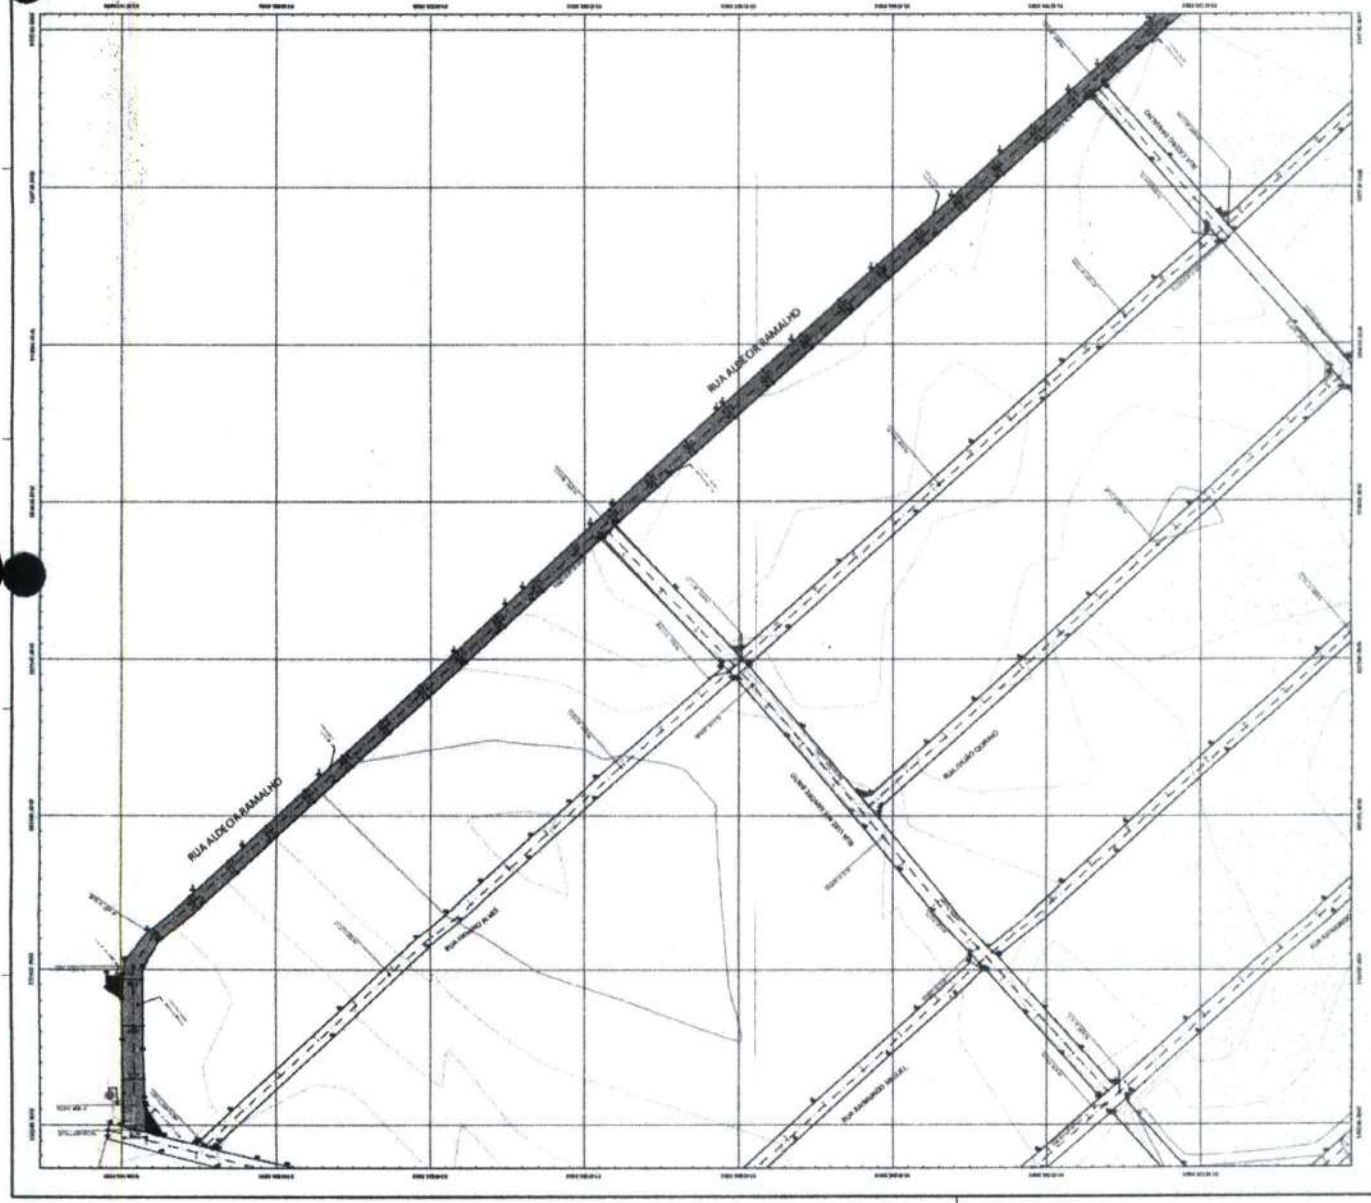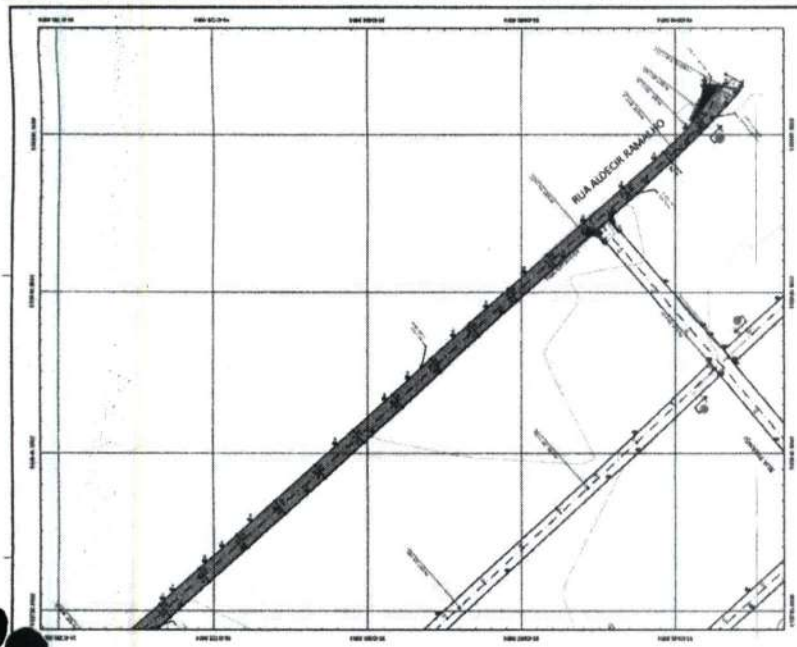

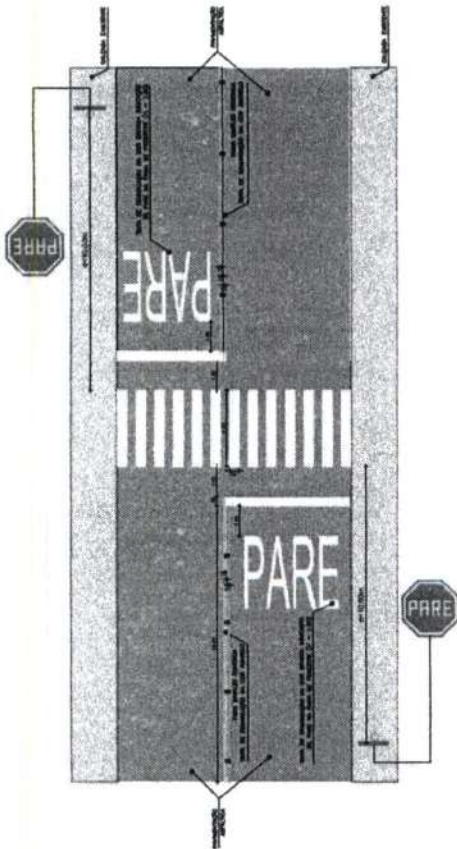

1:100
Escala

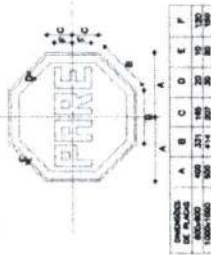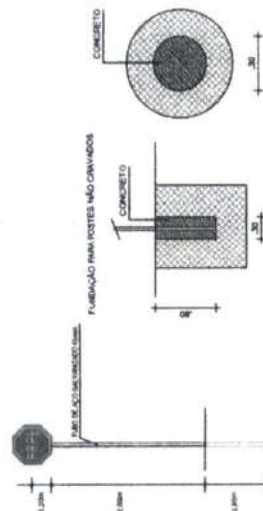

R-1
Parada obrigatória

R-3
Sentido proibido

R-4b
Proibido virar à direita

R-10
Proibido trânsito de veículos automotores

R-25a
Vire à esquerda

R-25b
Vire à direita

A-18
Saliência ou lombada

A-45
Rua sem saída

Placa em barrote

Placa em poste

Indicação da Lombada

Tachões

Placas Existentes

Placas A instalar

Placas A instalar em Contrato existente

Artur Cutreiro
Eng. Civil Plac. de Horizonte
Matr. 1.7.56 - 027.31730913-0













Artur Carneiro
Eng. Civil Prof. Mur. de Horizonte
Mail: 17146-Rt. 2- 3517-0913-0




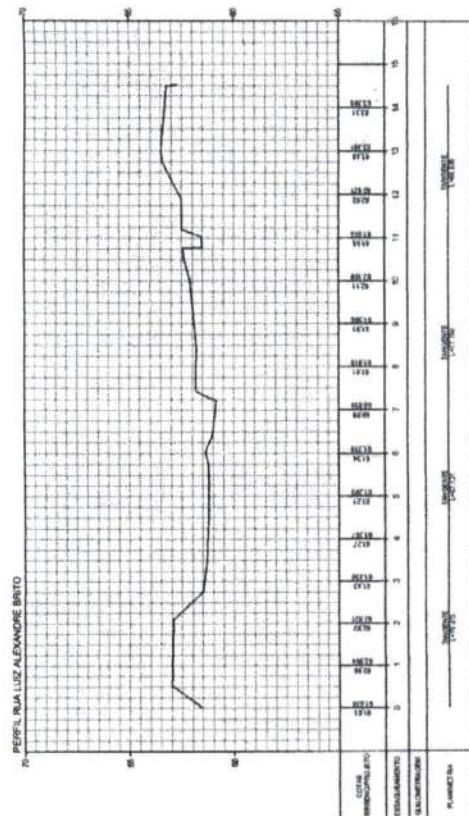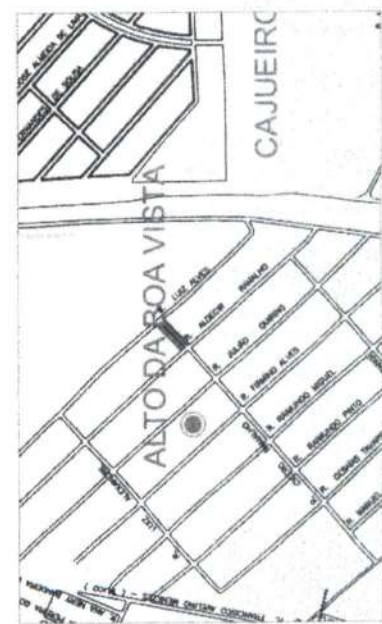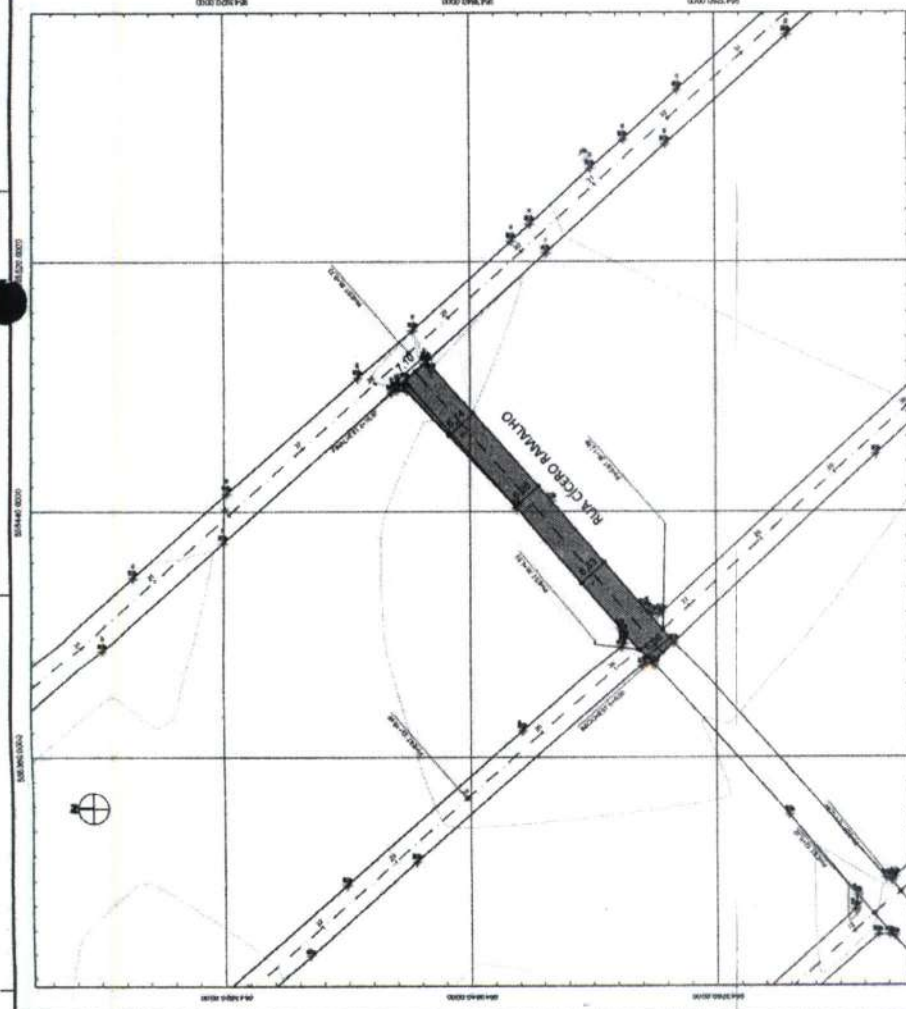

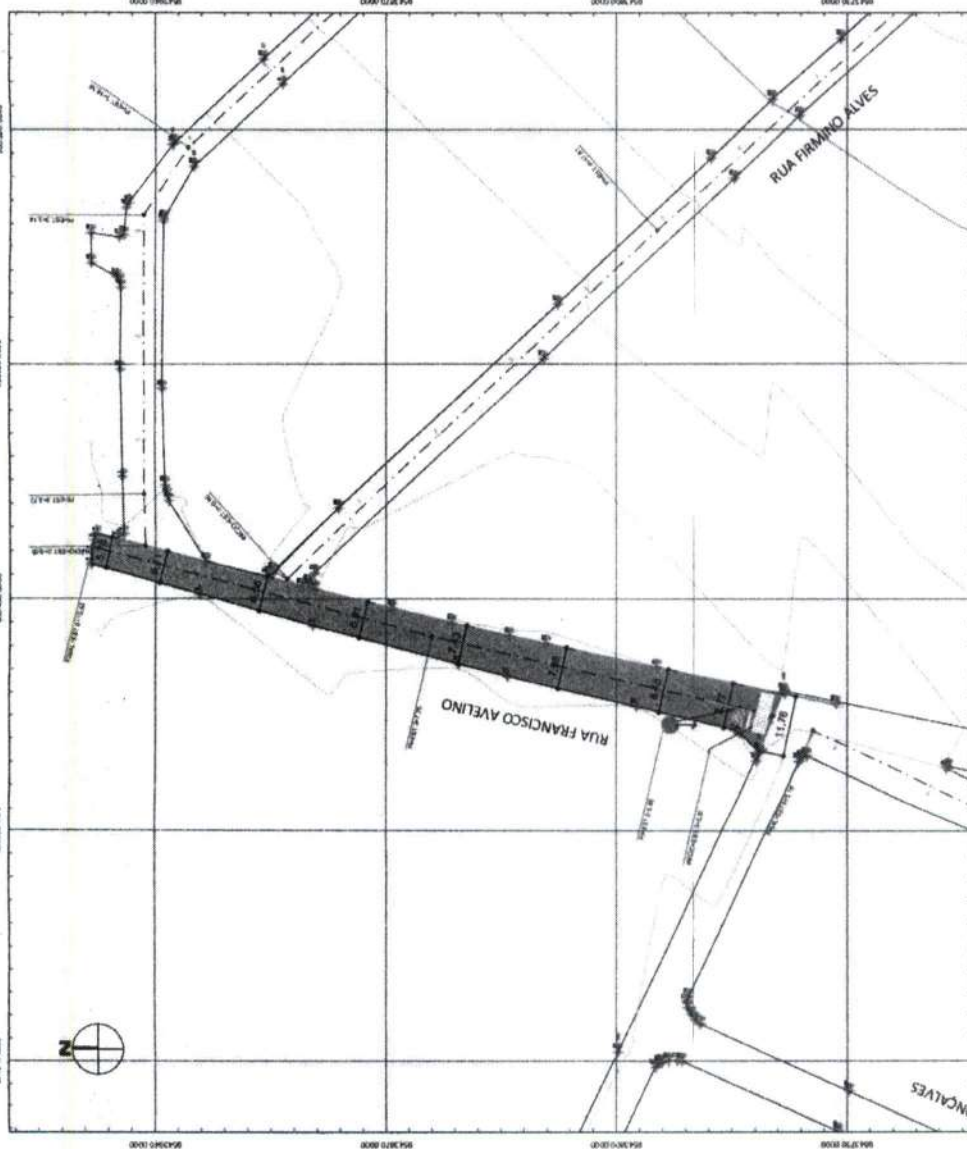





Dimensões	A	B	C	D	E	F
400x400	400	314	149	20	10	130
600x600	600	471	223	30	15	195
1000x1000	1000	785	377	50	25	330

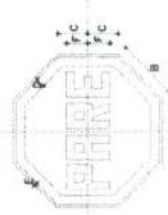

03 - Placa de sinalização
Escala: 1:30



02 - Detalhe dos sinais
Escala: 1:125

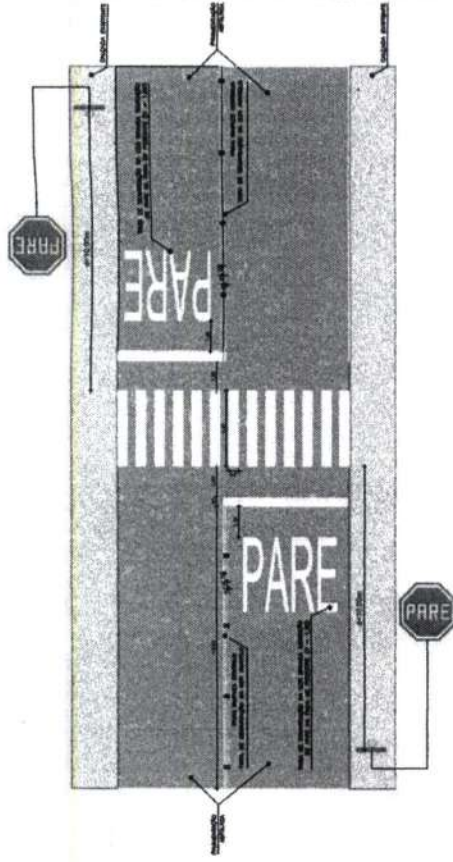

Arthur Carneiro
Eng. Civil Plac. Vir. de Horizonte
Mat. 1.7.56 - R.P. 05.17.0913-8








Art. 17º do Decreto
Eng. Civil, Prof. Vitor de Horizonte
Mat. 1.7.56-RI-051730913-8


PREFEITURA DE
HORIZONTE

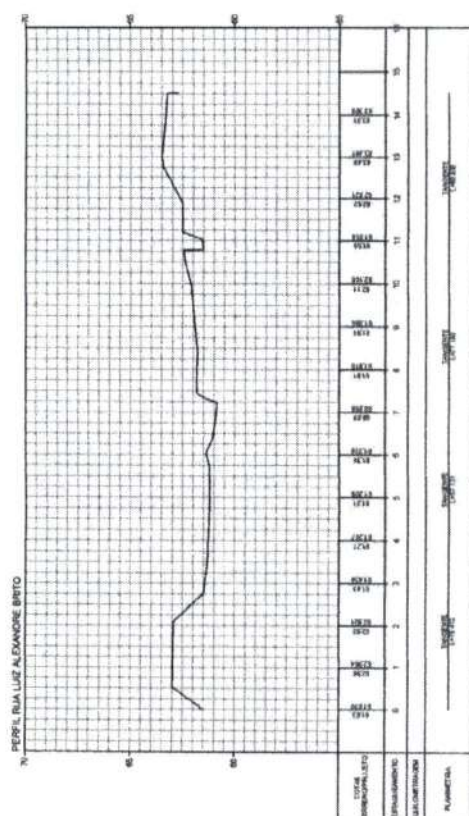


1:100
Escala

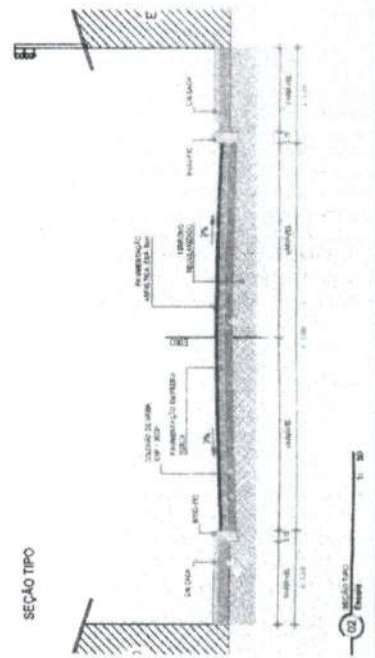



1:250
Escala

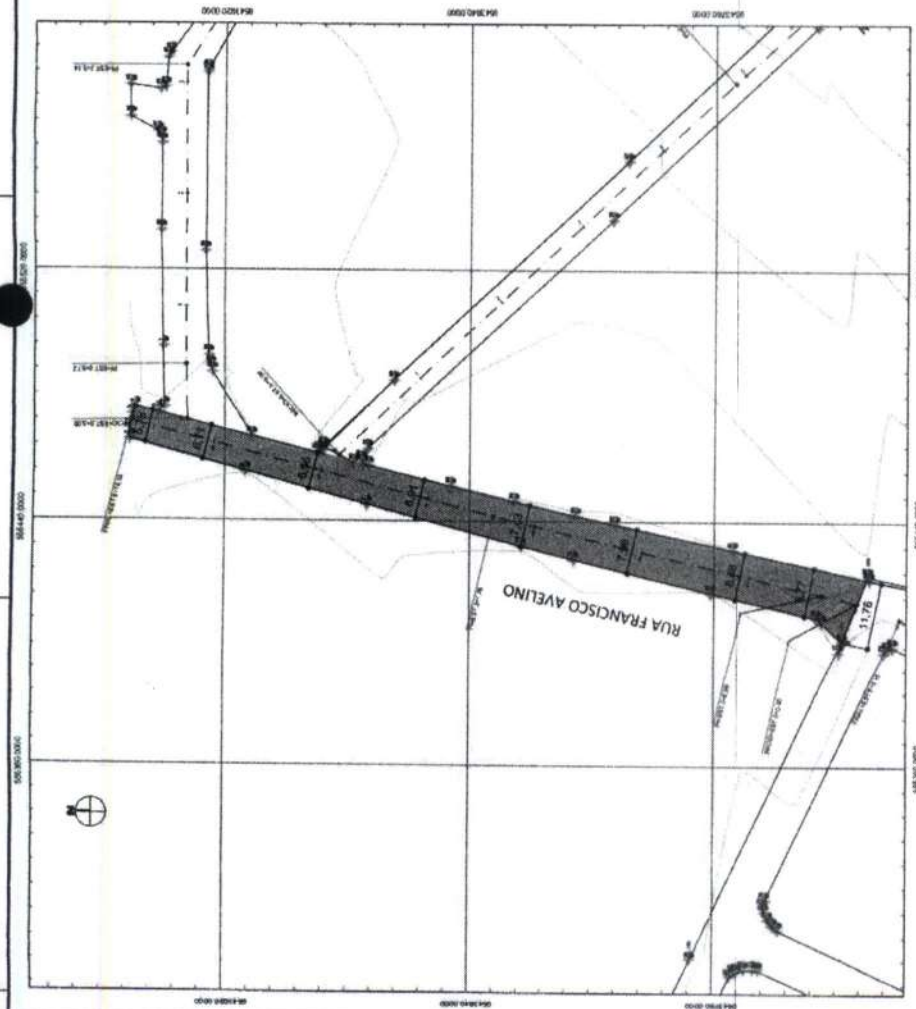


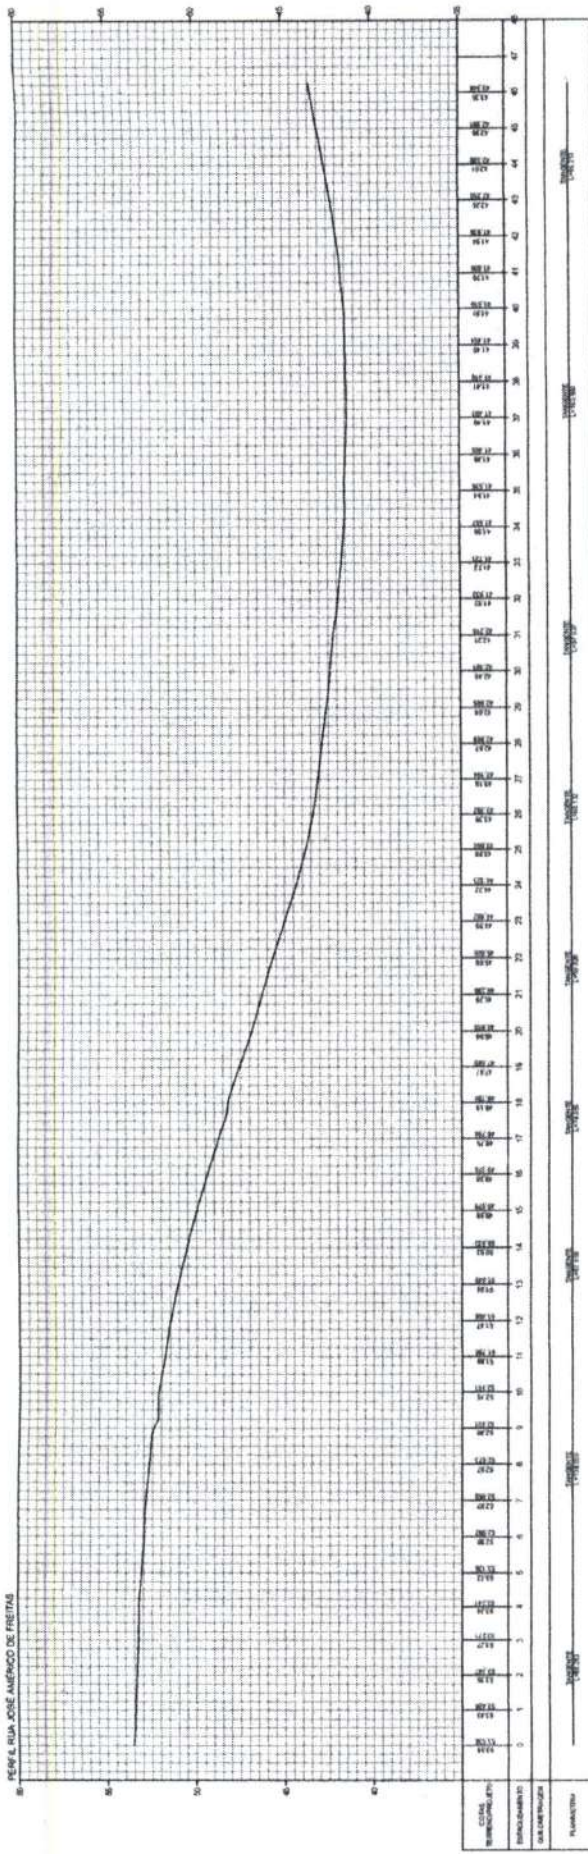

ESCALA 1:1000

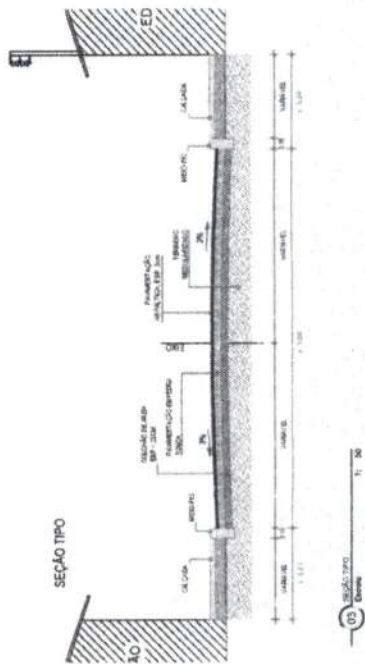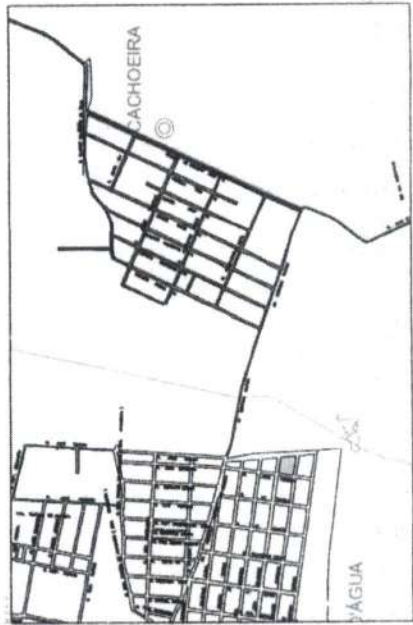

At-ir Cymetro
Eng. Civil Prof. Wm. de Horizonte
Mat. 1.7.1-6 - N.º 05750810-6

COMISSÃO PERMANENTE DE LICITAÇÃO


RUBRICA

566

PREFEITURA MUNICIPAL DE HORIZONTE


02

02

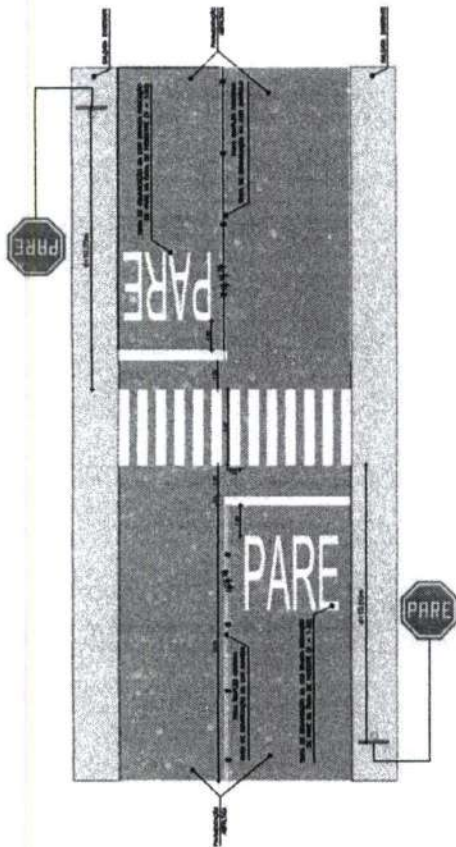

10 DETALHE DAS INSTALAÇÕES

11 DETALHE DAS INSTALAÇÕES

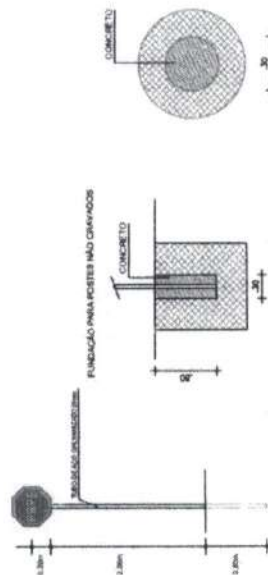

Dimensões de Placas	A	B	C	D	E	F
400	311	148	25	10	10	10
500	414	207	30	20	20	20
1000/1200						

LEGENDA




- R-1 Parada obrigatória
- R-3 Sentido proibido
- R-4b Proibido virar à direita
- R-10 Proibido trânsito de veículos automotores
- R-25a Vire à esquerda
- R-25b Vire à direita
- A-18 Saliência ou lombada
- A-45 Rua sem saída
- Placa em barrote
- Placa em poste
- Indicação da Lombada
- Tachões
- Placas Existentes
- Placas A instalar em Contrato existente
- Placas A instalar

At-ix Carneiro
Eng. Civil, Prof. Adj. de Horizonte
Mat. 1.7.5-6 - R.P. 55-39313-6

COMISSÃO PERMANENTE DE LICITAÇÃO
568
MUBRICA

Preeitura Municipal de Horizonte


02
02

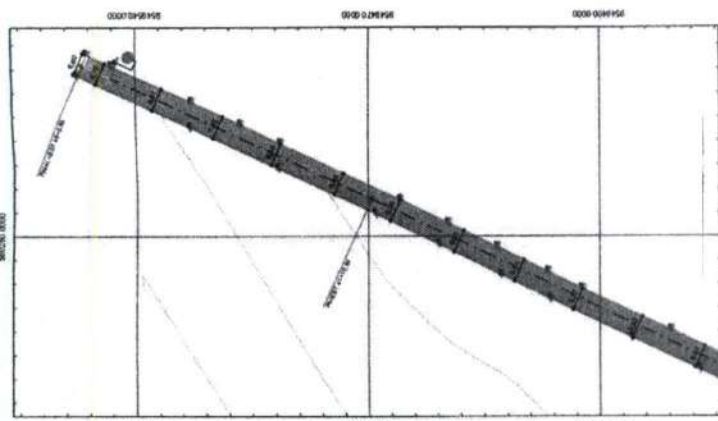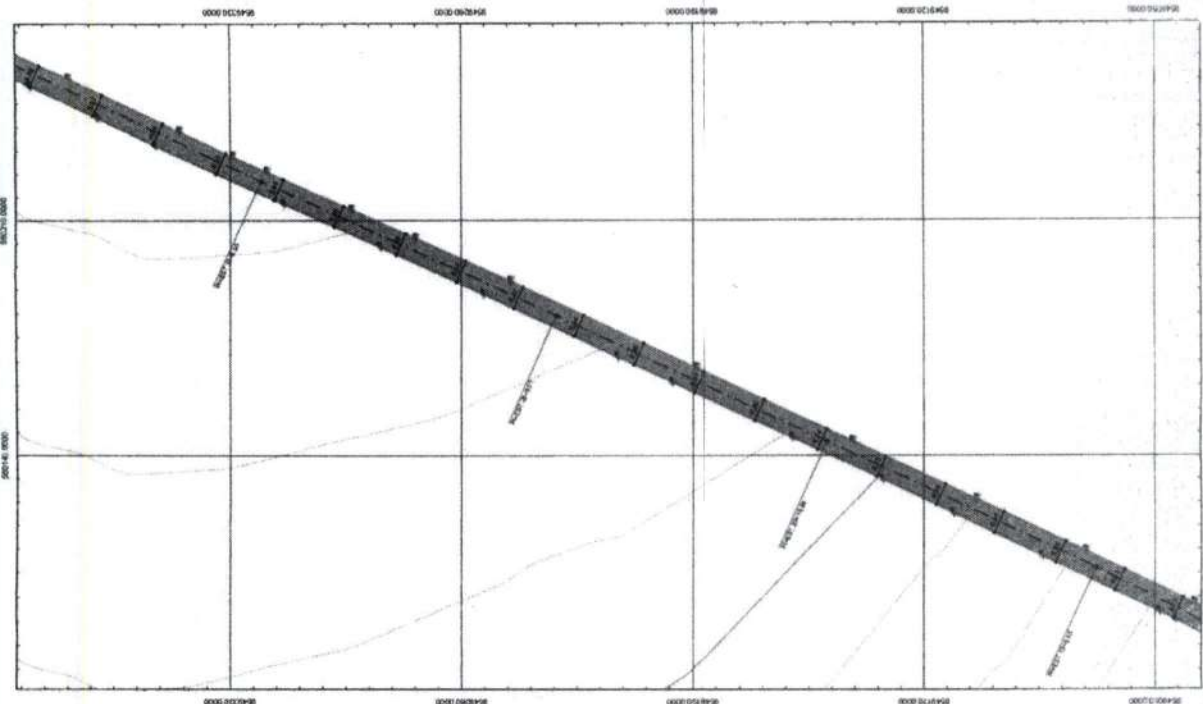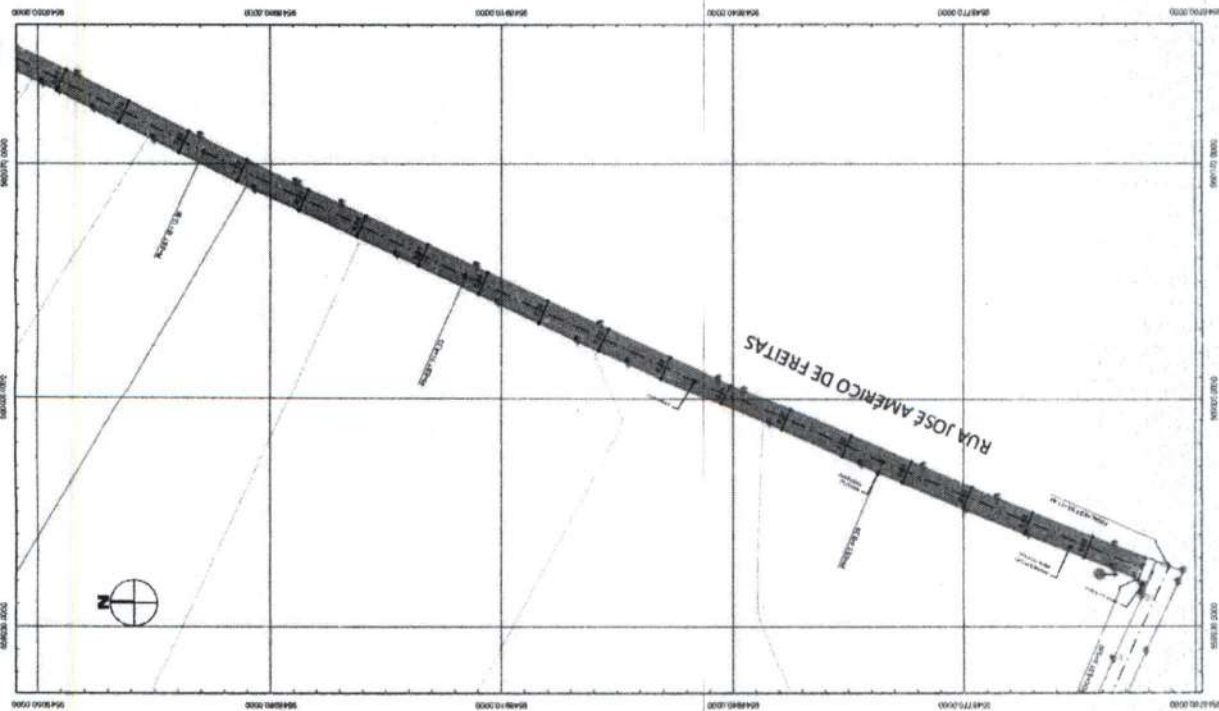

Art. 17
 Eng. Civil Prof. Art. 17
 N.º 1.7.5.6 - R. 17.5.6.13-0





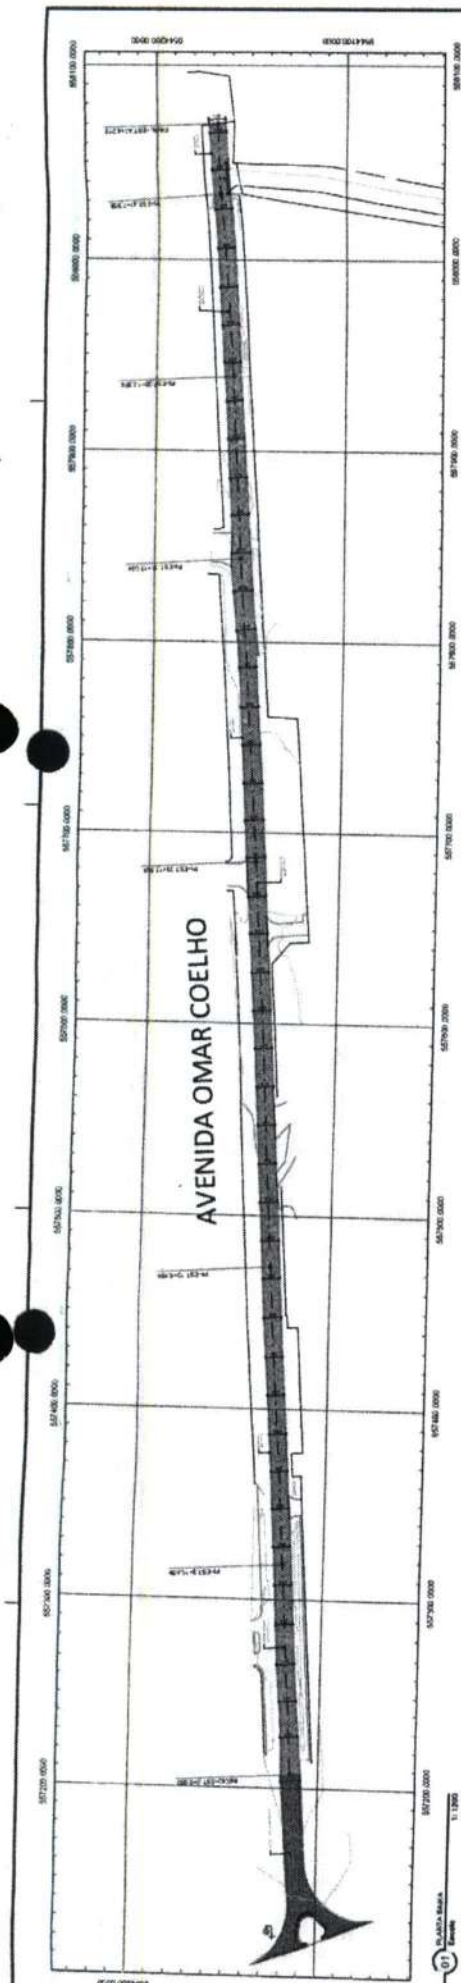


LEGENDA

- R-1 Parada obrigatória
- R-3 Sentido proibido
- R-4b Proibido virar à direita
- R-10 Proibido trânsito de veículos automotores
- R-25a Virar à esquerda
- R-25b Virar à direita
- A-16 Saliência ou lombada
- A-45 Rua sem saída
- Placa em barrote
- Placa em poste
- Indicação da Lombada
- Tachões

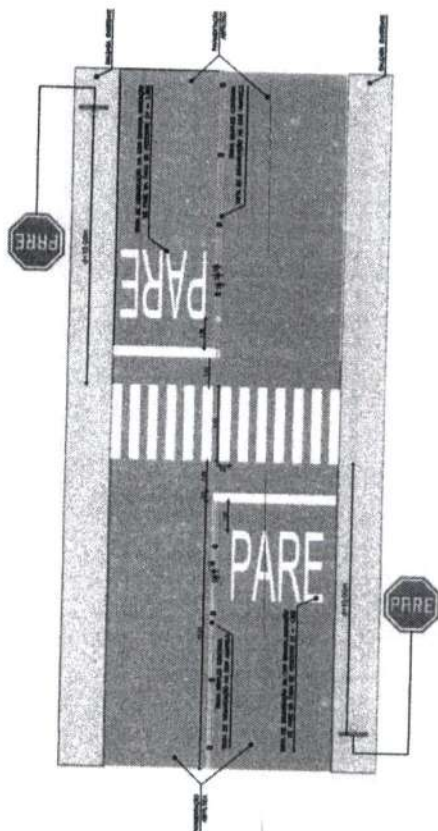

DIMENSÕES DE PLACAS	A					
	A	B	C	D	E	F


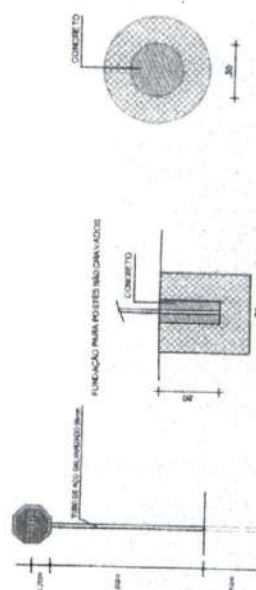


Autor: **Artur Carneiro**
 Eng. Civil, Plac. Vir. de Horizonte
 Mat. 1.7.56-68 P. 051730913-0

Prefeitura Municipal de Horizonte
 Rua: ...
 CEP: ...

COMISSÃO PERMANENTE DE ...
 574
 17
 RUBRICA

01
 Assessoria Técnica
 Assessoria Técnica
 Assessoria Técnica

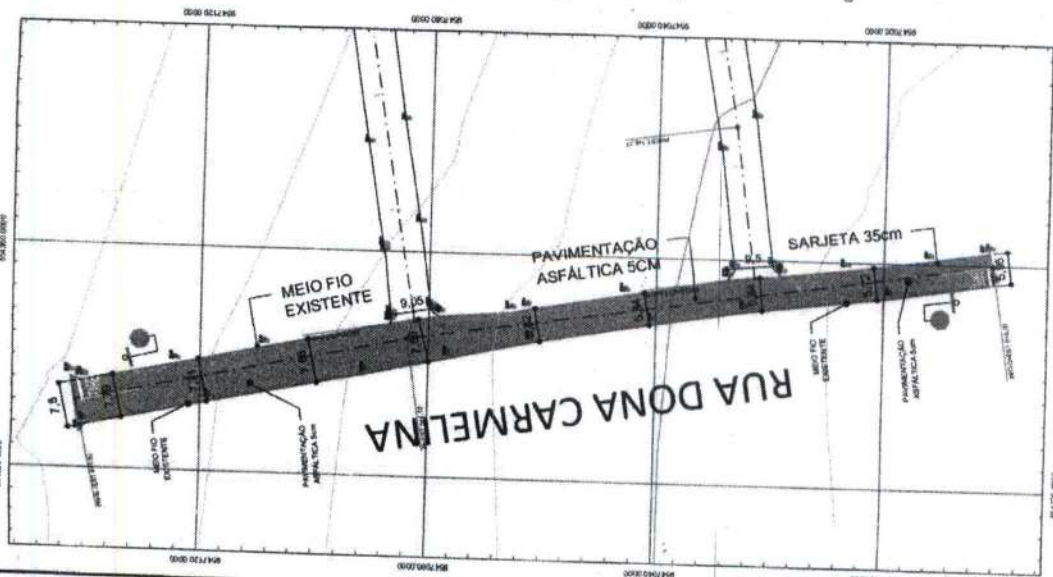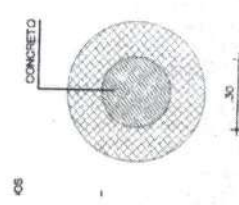

LEGENDA

- | | |
|--|--|
| | R-1
Parada obrigatória |
| | R-3
Sentido proibido |
| | R-4b
Proibido virar à direita |
| | R-10
Proibido transito de veículos automotores |
| | R-25a
Vire à esquerda |
| | R-25b
Vire à direita |
| | A-18
Saltância ou lombada |
| | A-45
Rue sem saída |
| | Placa em barrote |
| | Placa em poste |
| | Indicação da Lombada |
| | Tachões |

Art.º 4º Celmeiro
Eng. Civil Prof. Vitor de Horizonte
Mat. 1.7.2-6-67 23/17/0913-0




Profeitura Municipal




1

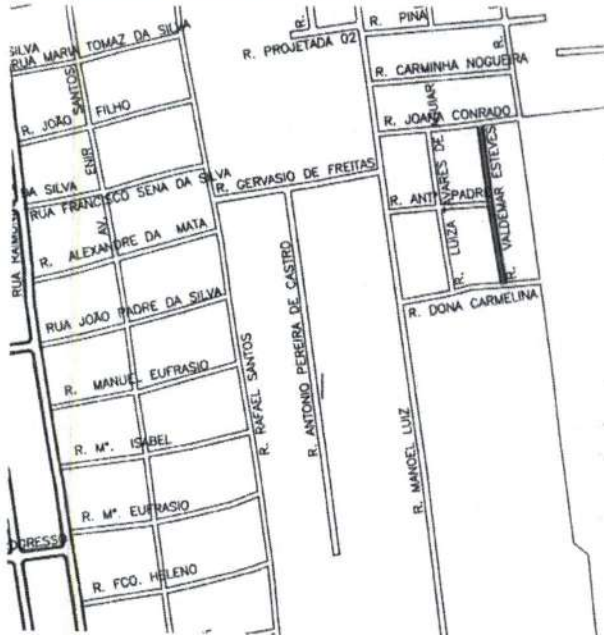




Aty Carneiro
Eng. Civil Plai. Urban. de Horizonte
N.º 17.156-8-17.351738913-8

COMISSÃO PERMANENTE DE LICITAÇÃO
RUBRICA

17
514



Prefeitura Municipal de Horizonte

02

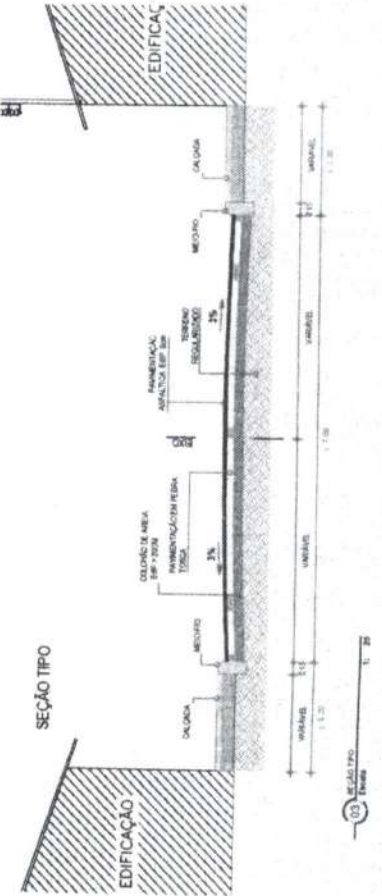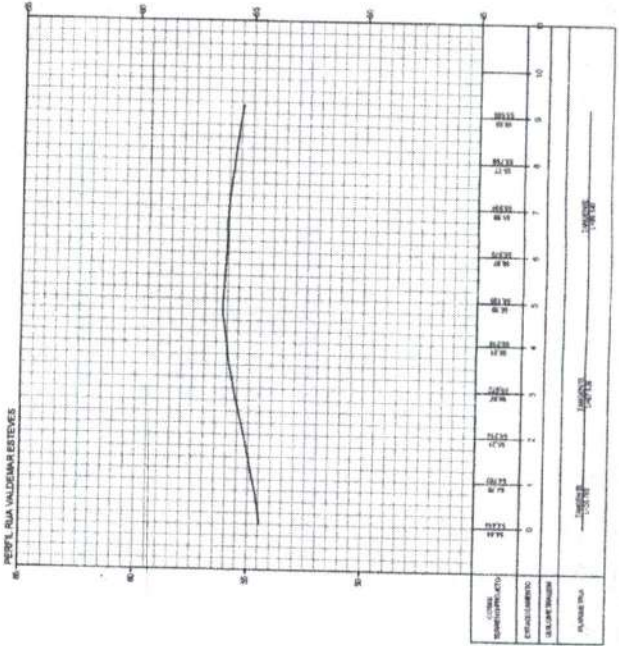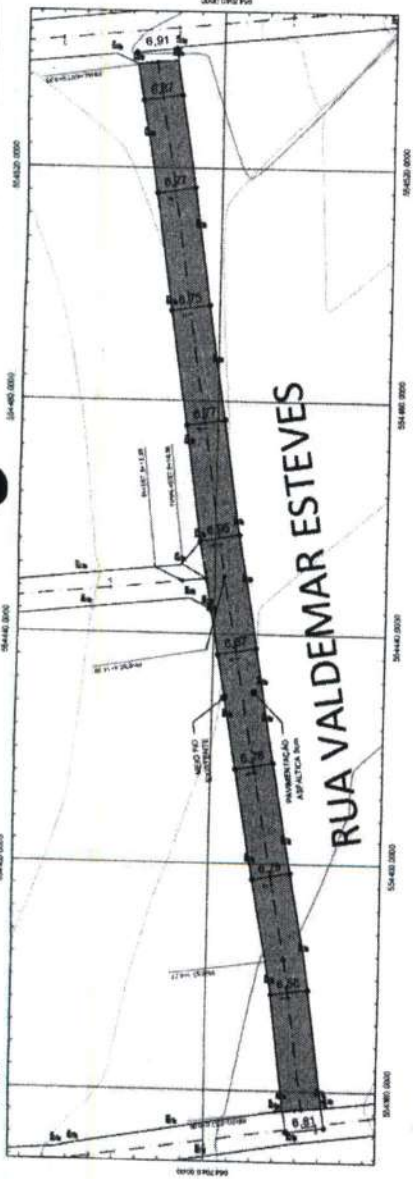



03 SEÇÃO TIPO
Escala

04 SEÇÃO TIPO
Escala

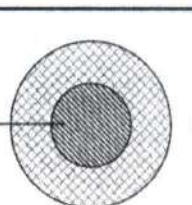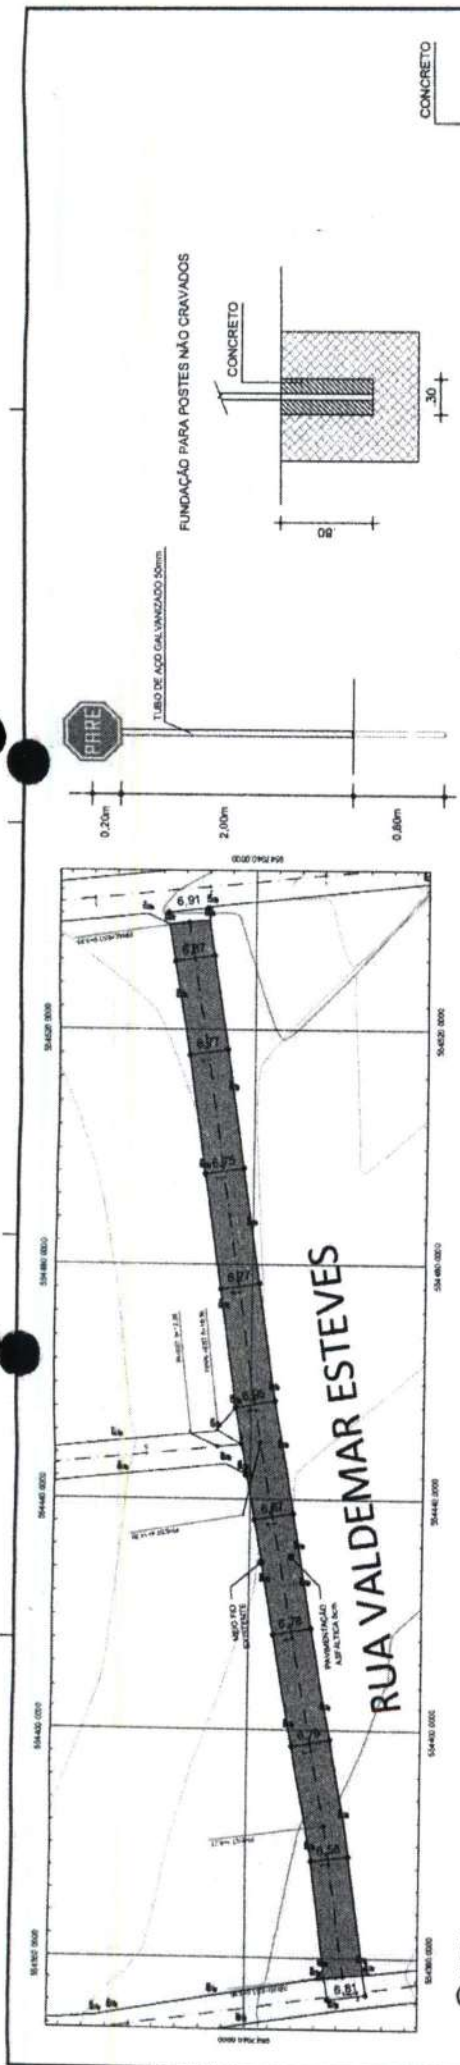

LEGENDA

- R-1 Parada obrigatória
- R-3 Sentido proibido
- R-4b Proibido virar à direita
- R-10 Proibido trânsito de veículos automotores
- R-25a Vire à esquerda
- R-25b Vire à direita
- A-18 Sinalização ou lombada
- A-45 Rua sem saída
- Placa em barrote
- Placa em poste
- Indicação da Lombada
- Tachões

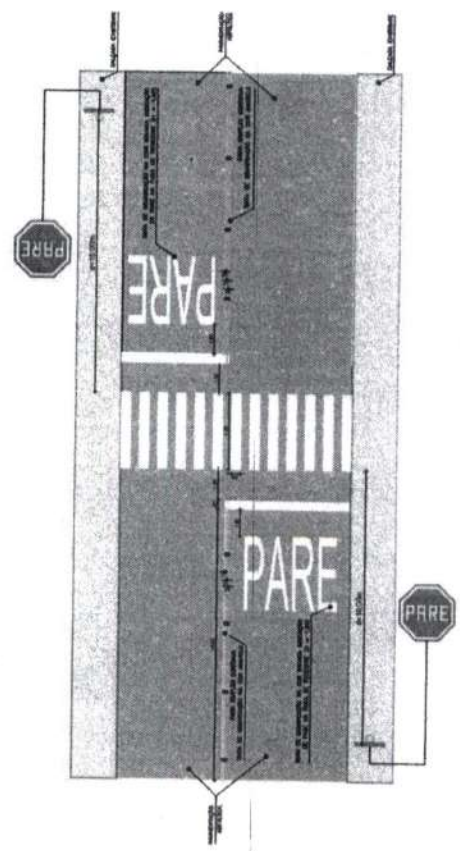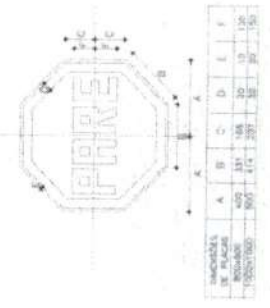

Atyir Carneiro
Eng. Civil - Prof. Un. de Horizonte
Mat. 1.7 - 5-6 - R.P. 351730913-8

COMISSÃO PERMANENTE DE LICITAÇÃO
RUBRICA

PREFEITURA MUNICIPAL DE HORIZONTE
