

Mapa Geral



LEGENDA
 RUAS ASFALTADAS
 RUAS COM P. TOSCA
 RUAS COM PARALELEPÍEDO
 RUAS COM INTERTRAVADOS
 RUAS COM OUTROS PAVIMENTOS

Artur Carneiro
 Eng. Civil - Proj. Urban. de Horizontes
 Matr. 127133-8 - CRP-18519/93-8

Mapa da Sede de Horizonte

SECRETARIA DE INFRAESTRUTURA, URBANISMO, MEIO AMBIENTE E AGROPECUÁRIA (SIBMA)

Projeto de Urbanização

Projeto de Urbanização

Ricardo Denton de Aguiar
 Secretário de Infraestrutura, Urbanismo,
 Agropecuária e Meio Ambiente
 CPF: 357.163.383-00
 Portaria Nº 744/2021

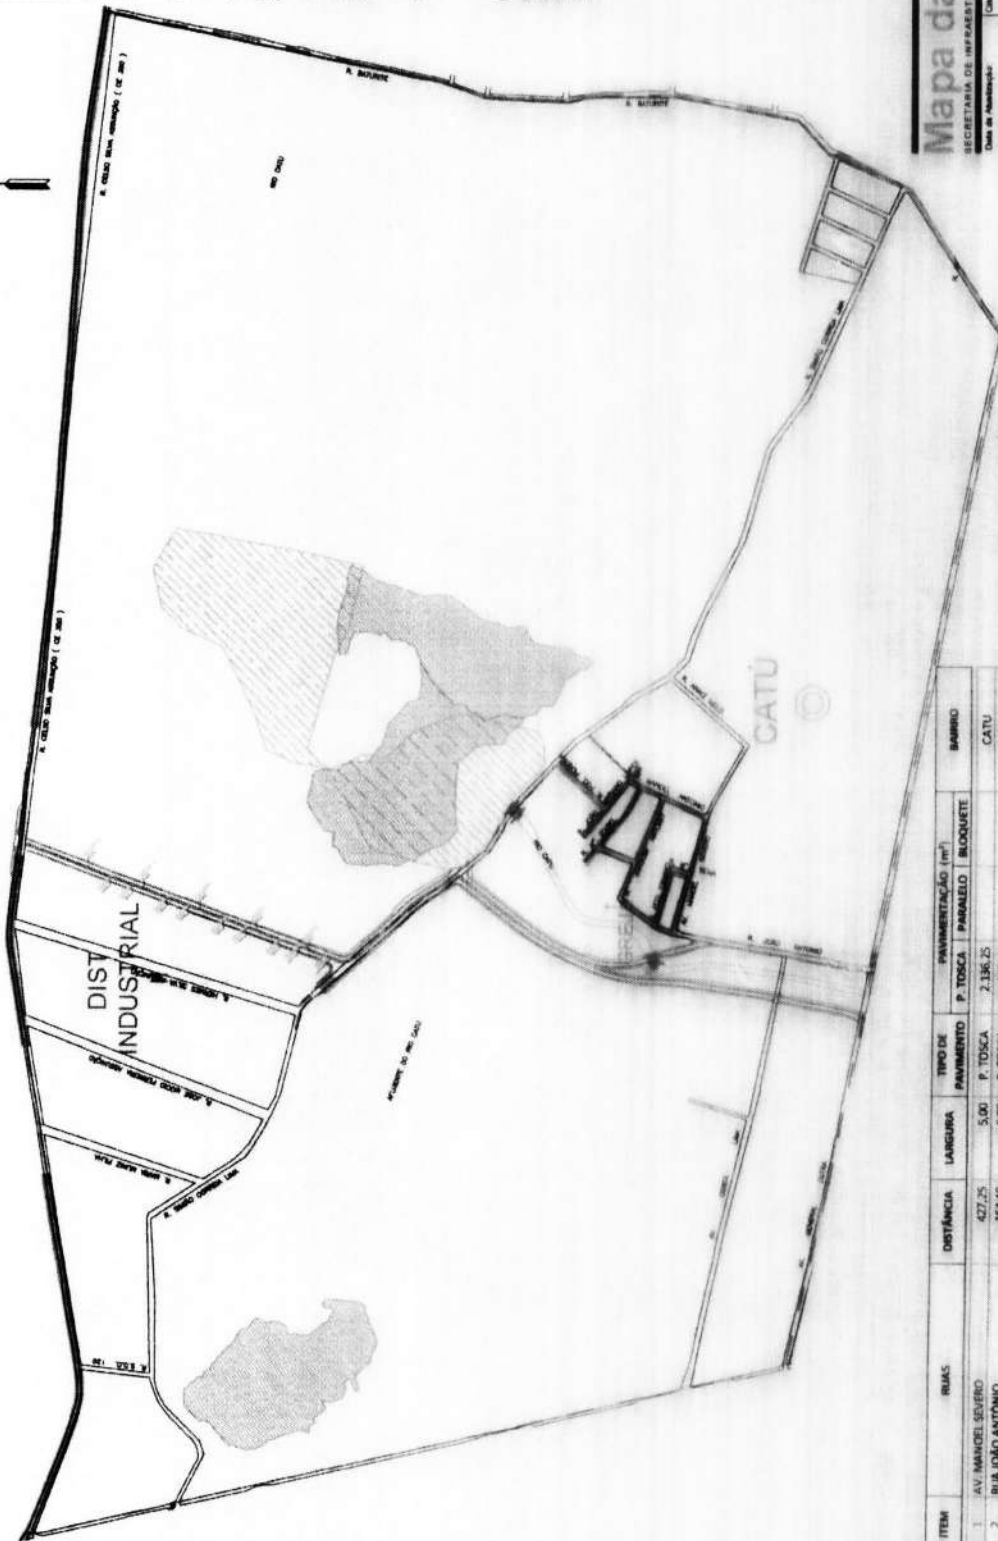

ITEM	RUAS	DISTÂNCIA	LARGURA	TIPO DE PAVIMENTO	PAVIMENTAÇÃO (m²)		BARRIO
					P. TOSCA	PARALELO	
2	RUA JOÃO ANTÔNIO	164,19	6,00	P. TOSCA	965,14		CATU
3	RUA JOÃO FERNANDES	122,73	6,00	P. TOSCA	736,38		CATU
4	RUA M. SENA	35,88	7,00	P. TOSCA	251,16		CATU
5	RUA MANOEL ANTONIO	177,55	7,40	P. TOSCA	1.313,47		CATU
6	RUA JOAQUIM ANTONIO	231,76	9,70	P. TOSCA	2.248,07		CATU
7	RUA SOUZA	83,93	9,40	P. TOSCA	786,94		CATU
8	RUA MARIA IZABEL	203,18	5,00	P. TOSCA	1.015,90		CATU
9	RUA JOÃO MARIANO LOPES	196,87	8,32	P. TOSCA	1.677,33		CATU
10	RUA FRANCISCO PEREIRA	140,81	6,70	P. TOSCA	943,43		CATU
					12.096,47		



Artur Cláudio
Eng. Civil - Prof. Mun. de Horizonte
Matr. 12.740.83-4 - CEP: 06170-010


Mapa da Sede de Horizonte

SECRETARIA DE INFRAESTRUTURA, URBANISMO, MEIO AMBIENTE E AGRICULTURA E ZONAMENTO



CATOLÊ

Ricardo Daniel Sampaio
Secretário de Infraestrutura, Urbanismo, Meio Ambiente e Agricultura e Zonamento
CPF: 35.726.383-00
Portaria Nº 744/2021

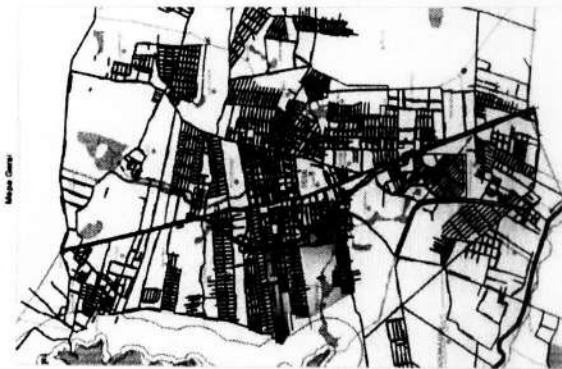

- LEGENDA**
- RUAS ASFALTADAS
 - RUAS COM P. TOSCA
 - RUAS COM PARALELEPÍPEDO
 - RUAS COM INTERTRAVERÇOS
 - RUAS COM OUTROS PAVIMENTOS



Mapa da Sede de Horizonte







BUENOS AIRES

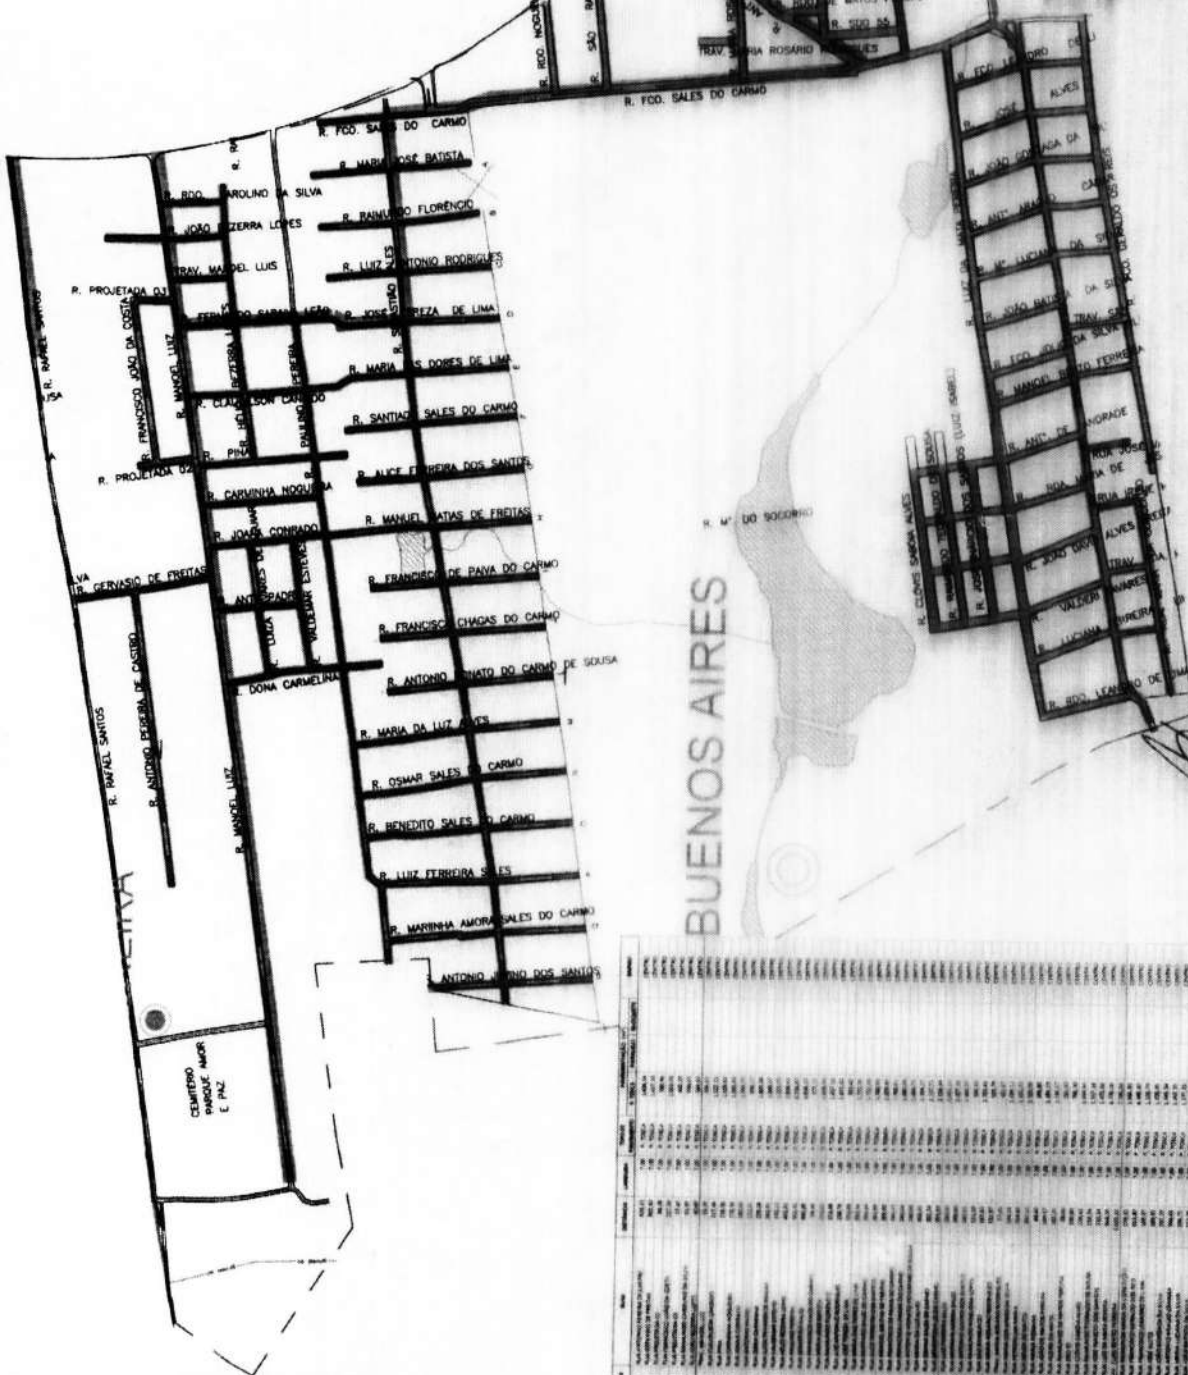

Artur Carneiro
Eng. Civil - Proj. M.º de Horizonte
Mat. 12.715-8 - Fone: 081793913-8

Flaviano Damascio Bompato
Secretário de Infra-estrutura, Urbanismo
Agropecuária e Recursos Hídricos
CPF: 367.726.383-00
Mat. 12.715-8 - Fone: 081793913-8


REJA

Mapa Geral



Artur Carneiro
Eng. Civil - Prof. Univ. de Horizonte
Mat. 121548 - Tel. 85179813-6

Mapa da Sede de Horizonte

SECRETARIA DE INFRAESTRUTURA, URBANISMO, MEIO AMBIENTE E AGRICULTURA E ZONAMIA


Desenhado por: [blank] Escala: [blank] Data de Atualização: [blank]



ANINGAS E DOURADO

Alcides Dantas Campelo
Secretário de Infraestrutura, Urbanismo,
Agricultura e Meio Ambiente
CPF: 357.726.383-00
Folha 15 de 15

SEÇÃO TIPO

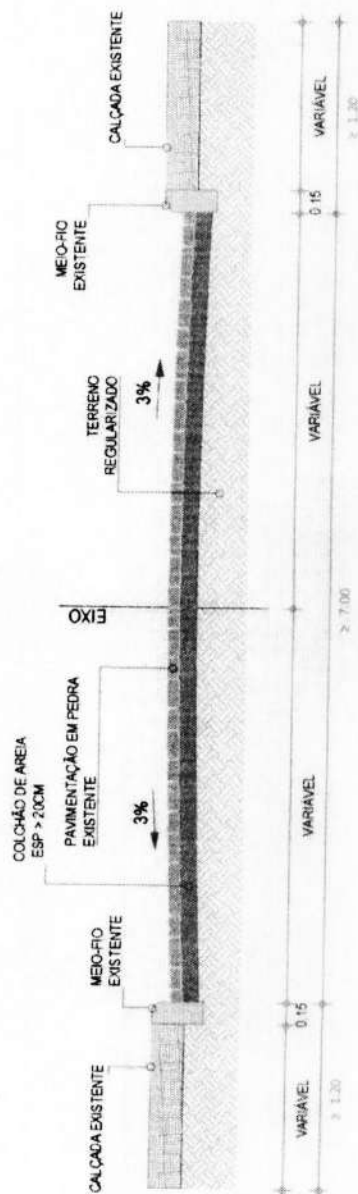

Arthur Carneiro
Eng. Civil - Prof. Tit. de Horizonte
Mat. 127423-5 - CPF: 881798913-8

Proprietário: Prefeitura Municipal de Horizonte		Planeta Nº: 01	
Desenhos: Detalhe Escalas: 1:50		Comissão Permanente de Licitação RUBRICA 311	
Desenho: Antonio Haido dos S. Silva E-mail: fteelod@yahoo.com.br		Endereço da Obra: Diversas Ruas Horizonte-Ce	
Data: Jan-2023		Assunto: Seção Tipo	
Área de Intervenção: 000.00m²			

Secretaria de Infraestrutura, Urbanismo
Agricultura e Pecuária e Recursos Hídricos
CPF: 351126383-00
CNPJ: 07.442321



SECRETARIA DE INFRAESTRUTURA, URBANISMO, MEIO AMBIENTE E
AGROPECUÁRIA

**RECOMENDAÇÕES PARA AS EXIGÊNCIAS
EDITALÍCIAS DE QUALIFICAÇÃO TÉCNICA**

OBJETO: CONTRATAÇÃO DE EMPRESA PARA MANUTENÇÃO DE PAVIMENTAÇÃO EM VIAS DO MUNICÍPIO DE HORIZONTE-CE.

QUALIFICAÇÃO TÉCNICA PROFISSIONAL

A licitante deverá apresentar comprovação de que possui em seu quadro permanente, junto ao CREA, na data prevista para entrega da proposta, pelo menos 01 (um) profissional responsável técnico de nível superior na área de Engenharia Civil (**Engenheiro Civil**), detentor(es) de Atestado(s) ou Certidão de Capacidade Técnica, através da **Certidão de Acervo Técnico com Atestado**, emitido por pessoa jurídica de direito público ou privado, devidamente reconhecido(s) pelo CREA, com execução de serviços de características técnicas similares ao objeto da licitação.

Para fins de comprovação técnica serão consideradas as parcelas de maior relevância técnica e/ou de valor financeiro significativo ao atendimento do objeto, seguindo **obrigatoriamente todas as constantes da Tabela 01 adiante:**

Tabela 01– Parcelas de maior relevância.

Item	Parcela de Maior Relevância Exigida	Tipo de Relevância para o Projeto Básico	Classificação ABC do(s) Serviço(s) Pertinente(s) no Projeto Básico	Comentários / Justificativa
a	Execução de pavimento em pedra (pedra tosca ou paralelo) ou similar, em Certidão de Acervo Técnico com Atestado. Referente aos itens 5.1.1, 5.1.2, 5.1.4 e 5.1.5 da Planilha Orçamentária.	Técnica e Financeira	A (40,42% DO CUSTO TOTAL)	Serviços mais relevante da Curva ABC e os principais do Objeto.

A justificativa para a exigência desta parcela reside no fato de que se constitui uma garantia indispensável para o cumprimento do Objeto com qualidade e segurança, sendo perfeitamente razoável dentro dos aspectos técnicos e reflete os serviços de maior relevância técnica e/ou financeira deste Projeto Básico.

**SECRETARIA DE INFRAESTRUTURA, URBANISMO, MEIO AMBIENTE E
AGROPECUÁRIA**



Na avaliação do acervo do profissional, as parcelas supracitadas poderão ser contabilizadas somando-se os atestados apresentados e pertinentes para cada serviço.

Não serão aceitos atestados de supervisão, fiscalização, controle tecnológico ou de assistências técnicas.

QUALIFICAÇÃO TÉCNICA OPERACIONAL

Para fins de comprovação técnica a empresa deverá apresentar Atestado de Capacidade Técnica, emitido por pessoa jurídica de direito público ou privado, com execução de serviços de características técnicas similares ao objeto da licitação. Serão consideradas as parcelas de maior relevância técnica e/ou de valor financeiro significativo ao atendimento do objeto, seguindo **obrigatoriamente todas as constantes da Tabela 02 adiante:**

Tabela 02– Parcelas de maior relevância.

Item	Parcela de Maior Relevância Exigida	Tipo de Relevância para o Projeto Básico	Classificação ABC do(s) Serviço(s) Pertinente(s) no Projeto Básico	Comentários / Justificativa
a	Execução de pavimento em pedra (pedra tosca ou paralelo) ou similar, em Certidão de Acervo Técnico com Atestado com quantidade mínima de 22.296,18 m ² (50% da quantidade total). Referente aos itens 5.1.1, 5.1.2, 5.1.4 e 5.1.5 da Planilha Orçamentária.	Técnica e Financeira	A (40,42% DO CUSTO TOTAL)	Serviços mais relevante da Curva ABC e os principais do Objeto.

A justificativa para a exigência destas quantidades mínimas reside no fato de que se constitui uma garantia indispensável para o cumprimento do Objeto com qualidade e segurança, sendo estes valores perfeitamente razoáveis dentro dos aspectos técnicos e refletem os serviços de maior relevância técnica e/ou financeira deste Projeto Básico.



**SECRETARIA DE INFRAESTRUTURA, URBANISMO, MEIO AMBIENTE E
AGROPECUÁRIA**



Na avaliação do acervo, as quantidades supracitadas poderão ser contabilizadas somando-se os atestados apresentados e pertinentes para cada serviço.

Não serão aceitos atestados de supervisão, fiscalização, controle tecnológico ou de assistências técnicas.

**REEQUILÍBRIO ECONÔMICO-FINANCEIRO POR MEIO DE REAJUSTE
DE PREÇOS**

Os preços contratuais serão reajustados após 12 (doze) meses, a contar da data de assinatura do contrato, pela variação dos "índices de reajustamento de obras rodoviárias", calculados pela FGV/DNIT. O valor do reajuste será calculado através da fórmula a seguir relacionada:

$$R = V \left[\frac{I - I_o}{I_o} \right]$$

R = Valor do reajuste procurado;

V = Valor contratual dos serviços a serem reajustados;

I_o = Índice inicial - refere-se ao mês da apresentação da proposta;

I = Índice final - refere-se ao mês de aniversário anual do contrato.

Cada serviço da planilha orçamentária será reajustado com o índice setorial correlato da tabela abaixo:

J



**PREFEITURA DE
HORIZONTE**
DE MÃOS DADAS COM VOCÊ

**SECRETARIA DE INFRAESTRUTURA, URBANISMO, MEIO AMBIENTE E
AGROPECUÁRIA**



DESCRIÇÃO DOS ÍNDICES

TERRAPLENAGEM
OBRAS DE ARTE ESPECIAIS
PAVIMENTAÇÃO
CONSULTORIA (SUPERVISÃO E PROJETOS)
DRENAGEM
SINALIZAÇÃO HORIZONTAL
PAVIMENTOS CONCRETO CIMENTO PORTLAND
CONSERVAÇÃO RODOVIÁRIA
LIGANTES BETUMINOSOS
OBRAS DE ARTE ESPECIAIS (SEM AÇO)
IGP - DI
ÍNDICE NACIONAL DE CUSTO DA CONSTRUÇÃO
VERGALHÕES E ARAMES DE AÇO CARBONO
PRODUTOS SIDERÚRGICOS
PRODUTOS DE AÇO GALVANIZADO
SINALIZAÇÃO VERTICAL
ASFALTO DILUÍDO
CIMENTO ASFÁLTICO PETRÓLEO (CAP 7 e 20)
EMULSÕES (RR1C E RR2C)
ADMINISTRAÇÃO LOCAL
MOBILIZAÇÃO E DESMOBILIZAÇÃO
OBRAS COMPLEMENTARES E MEIO AMBIENTE
EMULSÃO ASFÁLTICA MODIFICADA
ASFALTO MODIFICADO POR POLÍMERO
EMULSÃO ASFÁLTICA DE IMPRIMAÇÃO
ASFALTO BORRACHA
SUPERESTRUTURA DE PASSARELAS METÁLICAS

Tabela 1- Índices de Referência para Reajuste do Preços

A tabela acima e os seus respectivos índices é disponibilizada pelo DNIT. Cada serviço da planilha orçamentária será reajustado com o índice correlato da tabela 1.

A data que indicará o período de reajuste é a data da execução dos serviços e não a data de emissão de nota fiscal ou boletim de medição.

**SECRETARIA DE INFRAESTRUTURA, URBANISMO, MEIO AMBIENTE E
AGROPECUÁRIA**

Os reajustamentos acompanharão o desempenho no índice setorial. Quando o índice obtiver um desempenho crescente será passível de acréscimo, quando obtiver um desempenho decrescente, será passível de decréscimo.



Caso o índice estabelecido para reajustamento venha a ser extinto ou de qualquer forma não possa mais ser utilizado, será adotado em substituição o que vier a ser determinado pela legislação então em vigor. Na ausência de previsão legal quanto ao índice substituto, as partes elegerão novo índice oficial, para reajustamento do preço do valor remanescente.

ADITIVOS CONTRATUAIS

As alterações contratuais devem atender aos limites estabelecidos pelo § 1º do art. 65 da Lei nº 8.666, de 1993, não considerando compensação entre acréscimos e decréscimos, assim como orienta o TCU no Acórdão 2.059/2013.

Deverá ser realizada uma análise da planilha orçamentária confrontando a situação antes e depois do aditivo pretendido para averiguar quanto à eventual redução no percentual do desconto originalmente concedido, conforme orienta o TCU, em resposta à consulta pública Nº 04110820183, garantindo que não haja um desequilíbrio na equação econômico-financeira pactuada inicialmente. (Arts. 14 e 15 do Decreto 7.983/2013).

O preço dos serviços novos será calculado considerando as referências de custo e taxa de BDI especificadas no orçamento-base da licitação, subtraindo desse preço de referência a diferença percentual entre o valor do orçamento-base e o valor global obtido na licitação, com vistas a garantir o equilíbrio econômico-financeiro do contrato e a manutenção do percentual de desconto oferecido pelo contratado (art. 37, inciso XXI, da Constituição Federal e Arts. 14 e 15 do Decreto 7.983/2013).

PROPOSTA DE PREÇOS

As empresas sujeitas ao regime de tributação de incidência não cumulativa de PIS e COFINS devem apresentar demonstrativo de apuração de contribuições sociais comprovando que os percentuais dos referidos tributos adotados na taxa de BDI correspondem à média dos percentuais efetivos recolhidos em virtude do direito de compensação dos créditos previstos no art. 3º das Leis ns. 10.637/2002 e 10.833/2003, de forma a garantir que os preços contratados pela Administração Pública reflitam os benefícios tributários concedidos pela legislação tributária, assim como orienta o ACÓRDÃO Nº 2622/2013 – TCU – Plenário;



**PREFEITURA DE
HORIZONTE**
DE MÃOS DADAS COM VOCÊ.

**SECRETARIA DE INFRAESTRUTURA, URBANISMO, MEIO AMBIENTE E
AGROPECUÁRIA**



As empresas licitantes optantes pelo Simples Nacional devem apresentar os percentuais de ISS, PIS e COFINS discriminados na composição do BDI que sejam compatíveis com as alíquotas a que a empresa está obrigada a recolher, previstas no Anexo IV da Lei Complementar n. 123/2006, bem como que a composição de encargos sociais não inclua os gastos relativos às contribuições que essas empresas estão dispensadas de recolhimento (Sesi, Senai, Sebrae etc.), conforme dispões o art. 13, § 3º, da referida Lei Complementar, assim como orienta o ACÓRDÃO Nº 2622/2013 – TCU – Plenário;

Horizonte (CE), 16 de maio de 2023.

Artur Carneiro
Eng. Civil - Prof. Un. de Horizonte
Mat. 127128-8 / FRRP: 881790913-0

Ricardo Daniel Sampaio
Secretário de Infraestrutura, Urbanismo
Agropecuária e Recursos Hídricos
CPF: 357.728.383-00
Portaria Nº 744/2021