



**PREFEITURA DE**  
**HORIZONTE**  
DE MÃOS DADAS COM VOCÊ.



## COMPOSIÇÃO DE ENCARGOS SOCIAIS

OBJETO: REFORMA E AMPLIAÇÃO DA ESCOLA JOSÉ EDARDO DE SOUZA .

MARÇO/ 2023

ESTADO DO CEARÁ  
PREFEITURA MUNICIPAL DE HORIZONTE



Estado do Ceará  
 Prefeitura Municipal de Horizonte  
 Obra: Reforma e Ampliação E.M.E.F José Eduardo De Souza



SEINFRA CE					
ENCARGOS SOCIAIS SOBRE MÃO-DE-OBRA HORISTA E MENSALISTA (COM DESONERAÇÃO)					
CÓDIGO	DESCRIÇÃO	TABELA 027.1		TABELA 027	
		HORISTAS %	MENSALISTAS %	HORISTAS %	MENSALISTAS %
<b>A</b>	<b>ENCARGOS SOCIAIS BÁSICOS</b>	<b>16,80</b>	<b>16,80</b>	<b>36,80</b>	<b>36,80</b>
A1	INSS	0,00	0,00	20,00	20,00
A2	SESI	1,50	1,50	1,50	1,50
A3	SENAI	1,00	1,00	1,00	1,00
A4	INCRA	0,20	0,20	0,20	0,20
A5	SEBRAE	0,80	0,80	0,80	0,60
A6	SALÁRIO EDUCAÇÃO	2,50	2,50	2,50	2,50
A7	SEGURO DE ACIDENTES	3,00	3,00	3,00	3,00
A8	FGTS	8,00	8,00	8,00	8,00
<b>B</b>	<b>ENCARGOS SOCIAIS C/ INCIDÊNCIA DE A</b>	<b>44,41</b>	<b>16,46</b>	<b>44,41</b>	<b>16,46</b>
B1	DESCANSO SEMANAL REMUNERADO	17,84	0,00	17,84	0,00
B2	FERIADOS	3,71	0,00	3,71	0,00
B3	AUXILIO ENFERMIDADE	0,87	0,67	0,87	0,67
B4	13º SALÁRIO	10,80	8,33	10,80	8,33
B5	LICENÇA PATERNIDADE	0,07	0,06	0,07	0,06
B6	FALTAS JUSTIFICADAS	0,72	0,56	0,72	0,56
B7	DIAS DE CHUVAS	1,55	0,00	1,55	0,00
B8	AUXÍLIO ACIDENTE DE TRABALHO	0,11	0,08	0,11	0,08
B9	FÉRIAS GOZADAS	8,71	6,73	8,71	6,73
B10	SALÁRIO MATERNIDADE	0,03	0,03	0,03	0,03
<b>C</b>	<b>ENCARGOS SOCIAIS S/ INCIDÊNCIA DE A</b>	<b>14,73</b>	<b>11,36</b>	<b>14,73</b>	<b>11,36</b>
C1	AVISO PRÉVIO INDENIZADO	5,40	4,17	5,40	4,17
C2	AVISO PRÉVIO TRABALHADO	0,13	0,10	0,13	0,10
C3	FÉRIAS INDENIZADAS	4,85	3,75	4,85	3,75
C4	DEPOSITO DE RECISÃO S/ JUSTA CAUSA	3,90	3,01	3,90	3,01
C5	INDENIZAÇÃO ADICIONAL	0,45	0,35	0,45	0,35
<b>D</b>	<b>REINCIDÊNCIAS DE UM GRUPO SOBRE O OUTRO</b>	<b>7,81</b>	<b>7,81</b>	<b>16,82</b>	<b>6,43</b>
D1	REINCIDÊNCIA DE GRUPO A SOBRE GRUPO B	7,46	7,46	16,34	6,06
D2	REINCIDÊNCIA DE GRUPO A SOBRE AVISO PRÉVIO TRABALHADO E REINCIDÊNCIA DO FGTS SOBRE AVISO PRÉVIO INDENIZADO	0,45	0,35	0,48	0,37
<b>TOTAL (A+B+C+D)</b>		<b>83,85</b>	<b>52,45</b>	<b>112,76</b>	<b>71,07</b>

OBS.:

1) OS VALORES CORRESPONDENTES A REFEIÇÕES, VALES TRANSPORTES, ETC SERÃO CONSIDERADOS NA COMPOSIÇÃO DO B.D.I.

2) VALOR ADOTADO :

83,85 %

Ricardo Dantas Sampaio  
 Secretário de Infraestrutura, Urbanismo  
 Agropecuária e Recursos Hídricos  
 CPF: 357.206.383-00  
 Fortaleza Nº 7442/121

Resp. Técnico: Eng.º Renato Lúcio Cavalcante de Oliveira  
 RNP: 0600047601  
 CPF: 091.706.853-04

TECHPROJ Consultoria e Projetos Ltda  
 Eng.º Renato Lúcio Cavalcante de Oliveira  
 Eng.º Civil RNP 060004760 - 1.º Socio



SINAPI					
COMPOSIÇÃO DE ENCARGOS SOCIAIS SOBRE A MÃO DE OBRA					
CÓDIGO	DESCRIÇÃO	COM DESONERAÇÃO		SEM DESONERAÇÃO	
		HORISTA %	MESALISTA %	HORISTA %	MESALISTA %
<b>GRUPO A</b>					
A1	INSS	0,00%	0,00%	20,00%	20,00%
A2	SESI	1,50%	1,50%	1,50%	1,50%
A3	SENAI	1,00%	1,00%	1,00%	1,00%
A4	INCRA	0,20%	0,20%	0,20%	0,20%
A5	SEBRAE	0,60%	0,60%	0,60%	0,60%
A6	SALÁRIO EDUCAÇÃO	2,50%	2,50%	2,50%	2,50%
A7	SEGURO CONTRA ACIDENTES DE TRABALHO	3,00%	3,00%	3,00%	3,00%
A8	FGTS	8,00%	8,00%	8,00%	8,00%
A9	SECONCI	0,00%	0,00%	0,00%	0,00%
<b>A</b>	<b>TOTAL</b>	<b>16,80%</b>	<b>16,80%</b>	<b>36,80%</b>	<b>36,80%</b>
<b>GRUPO B</b>					
B1	REPOUSO SEMANAL REMUNERADO	17,85%	não incide	17,85%	não incide
B2	FERIADOS	3,71%	não incide	3,71%	não incide
B3	AUXÍLIO - ENFERMIDADE	0,87%	0,66%	0,87%	0,66%
B4	13º SALÁRIO	10,98%	8,33%	10,98%	8,33%
B5	LICENÇA PATERNIDADE	0,07%	0,05%	0,07%	0,05%
B6	FALTAS JUSTIFICADAS	0,73%	0,56%	0,73%	0,56%
B7	DIAS DE CHUVA	1,58%	não incide	1,58%	não incide
B8	AUXÍLIO ACIDENTE DE TRABALHO	0,11%	0,08%	0,11%	0,08%
B9	FÉRIAS GOZADAS	11,63%	8,83%	11,63%	8,83%
B10	SALÁRIO MATERNIDADE	0,04%	0,03%	0,04%	0,03%
<b>B</b>	<b>TOTAL</b>	<b>47,57%</b>	<b>18,54%</b>	<b>47,57%</b>	<b>18,54%</b>
<b>GRUPO C</b>					
C1	AVISO PRÉVIO INDENIZADO	5,49%	4,17%	5,49%	4,17%
C2	AVISO PRÉVIO TRABALHANDO	0,13%	0,10%	0,13%	0,10%
C3	FÉRIAS INDENIZADAS	2,43%	1,84%	2,43%	1,84%
C4	DEPÓSITO RESCISÃO SEM JUSTA CAUSA	3,02%	2,29%	3,02%	2,29%
C5	INDENIZAÇÃO ADICIONAL	0,48%	0,35%	0,48%	0,35%
<b>C</b>	<b>TOTAL</b>	<b>11,58%</b>	<b>8,75%</b>	<b>11,58%</b>	<b>8,75%</b>
<b>GRUPO D</b>					
D1	REINCIDÊNCIA DE GRUPO A SOBRE GRUPO B	7,99%	3,11%	17,51%	6,82%
D2	REINCIDÊNCIA DE GRUPO A SOBRE AVISO PRÉVIO TRABALHANDO E REINCIDÊNCIA DE FGTS SOBRE AVISO PRÉVIO INDENIZADO	0,48%	0,35%	0,49%	0,37%
<b>B</b>	<b>TOTAL</b>	<b>8,45%</b>	<b>3,46%</b>	<b>18,00%</b>	<b>7,19%</b>
<b>TOTAL (A+B+C+D)</b>		<b>84,38%</b>	<b>47,69%</b>	<b>113,90%</b>	<b>71,28%</b>

**OBS.:**

1) TABELA CEARÁ - VIGÊNCIA A PARTIR DE 11/2022

2) **VALOR ADOTADO :**

**84,38%**

Ricardo Denton Bomprei  
 Secretário de Infra-estrutura, Urbanismo  
 Agropecuária e Recursos Hídricos  
 CPF: 397.249.383-00  
 Portaria Nº 104/2021



Anotação de Responsabilidade Técnica - ART  
Lei nº 6.496, de 7 de dezembro de 1977

**CREA-CE**

ART OBRA / SERVIÇO  
Nº CE20221128703

Conselho Regional de Engenharia e Agronomia do Ceará

COMPLEMENTAR à  
CE20220938196



1. Responsável Técnico

RENATO LUCIO CAVALCANTE DE OLIVEIRA

Título profissional: ENGENHEIRO CIVIL, ESPECIALIZAÇÃO EM ENGENHARIA AMBIENTAL

RNP: 0600647601

Registro: 12930CE

Empresa contratada: TECHPROJ CONSULTORIA E PROJETOS EIRELI - EPP

Registro: 0000235407-CE

2. Dados do Contrato

Contratante: MUNICÍPIO DE HORIZONTE

CPF/CNPJ: 23.555.196/0001-86

AVENIDA PRESIDENTE CASTELO BRANCO

Nº: 5100

Complemento

Bairro: CENTRO

Cidade: Horizonte

UF: CE

CEP: 62880000

Contrato: 2022.01.27.4

Celebrado em: 27/01/2022

Valor: R\$ 481.397,87

Tipo de contratante: Pessoa Jurídica de Direito Público

Ação Institucional: NENHUMA - NÃO OPTANTE

3. Dados da Obra/Serviço

RUA DIVERSAS

Nº: DIVERSOS

Complemento

Bairro: DIVERSOS

Cidade: Horizonte

UF: CE

CEP: 62880000

Data de início: 27/01/2022

Previsão de término: 27/01/2023

Coordenadas Geográficas: -4.104634, -38.493458

Finalidade: Escolar

Código: Não Especificado

Proprietário: MUNICÍPIO DE HORIZONTE

CPF/CNPJ: 23.555.196/0001-86

4. Atividade Técnica

14 - Elaboração	Quantidade	Unidade
80 - Projeto > CONSTRUÇÃO CIVIL > EDIFICAÇÕES > DE ADEQUAÇÃO PARA ACESSIBILIDADE > #1.1.4.4 - DE EDIFICAÇÃO PARA FINS DIVERSOS	3,00	un
80 - Projeto > CONSTRUÇÃO CIVIL > EDIFICAÇÕES > DE REFORMA DE EDIFICAÇÃO > #1.1.2.4 - EM MATERIAIS MISTOS	3,00	un
80 - Projeto > CONSTRUÇÃO CIVIL > EDIFICAÇÕES > #1.1.9 - DE IMÓVEIS	3,00	un
80 - Projeto > CONSTRUÇÃO CIVIL > INSTALAÇÕES HIDROSSANITÁRIAS > #1.4.3 - DE INSTALAÇÃO DE SISTEMA DE ESGOTO SANITÁRIO	3,00	un
80 - Projeto > CONSTRUÇÃO CIVIL > INSTALAÇÕES DE PREVENÇÃO E COMBATE A INCÊNDIO > #1.6.6 - DE PREVENÇÃO E COMBATE A INCÊNDIO E PÂNICO	3,00	un
80 - Projeto > CONSTRUÇÃO CIVIL > INSTALAÇÕES HIDROSSANITÁRIAS > #1.4.2 - DE SISTEMA DE REDES DE ÁGUAS PLUVIAIS	3,00	un
80 - Projeto > CONSTRUÇÃO CIVIL > INSTALAÇÕES HIDROSSANITÁRIAS > #1.4.1 - DE SISTEMA DE ÁGUA POTÁVEL	3,00	un
80 - Projeto > CONSTRUÇÃO CIVIL > PATOLOGIAS > #1.3.1 - DE PATOLOGIA DA CONSTRUÇÃO	3,00	un
80 - Projeto > ESTRUTURAS > ESTRUTURAS DE CONCRETO E ARGAMASSA ARMADA > #2.1.1 - DE ESTRUTURA DE CONCRETO ARMADO	3,00	un
80 - Projeto > ESTRUTURAS > ESTRUTURAS ESPECIAIS > #2.7.6 - DE RECUPERAÇÃO DE ESTRUTURAS ESPECIAIS	3,00	un
80 - Projeto > ESTRUTURAS > FUNDAÇÕES > DE FUNDAÇÕES SUPERFICIAIS > #2.9.1.2 - EM SAPATAS ISOLADAS	3,00	un
80 - Projeto > ELETROTÉCNICA > INSTALAÇÕES ELÉTRICAS > DE INSTALAÇÕES ELÉTRICAS EM BAIXA TENSÃO > #11.10.1.3 - PARA FINS RESIDENCIAIS E COMERCIAIS	3,00	un
80 - Projeto > ELETROTÉCNICA > SISTEMAS DE ILUMINAÇÃO > #11.11.1 - DE SISTEMAS DE ILUMINAÇÃO	3,00	un
80 - Projeto > ELETROTÉCNICA > SISTEMAS DE PROTEÇÃO CONTRA DESCARGAS ATMOSFÉRICAS - SPDA > #11.12.1 - DE SISTEMAS DE PROTEÇÃO CONTRA DESCARGAS ATMOSFÉRICAS - SPDA	3,00	un
80 - Projeto > TOPOGRAFIA > LEVANTAMENTOS TOPOGRÁFICOS BÁSICOS > DE LEVANTAMENTO TOPOGRÁFICO > #33.1.1.3 - PLANIALTIMÉTRICO	3,00	un
80 - Projeto > GEOTECNIA E GEOLOGIA DA ENGENHARIA > SONDAGENS > DE SONDAGEM GEOTÉCNICA > #3.2.1.2 - A PERCUSSÃO		

TECHPROJ Consultoria e Projetos Ltda

Engº Renato Lucio Cavalcante de Oliveira  
Engº Civil RNP 0600047601 - 1. Sócio



A autenticidade desta ART pode ser verificada em: <https://crea-ce.sitac.com.br/publicar>, com a chave: wZzay  
impresso em: 20/03/2023 às 09:08:54 por: ip: 170.82.175.12

www.crea-ce.org.br  
Tel: (85) 3453-5800

faleconosco@crea-ce.org.br  
Fax: (85) 3453-5804

**CREA-CE**  
Conselho Regional de Engenharia e Agronomia do Ceará



**Anotação de Responsabilidade Técnica - ART**  
**Lei nº 6.496, de 7 de dezembro de 1977**

**CREA-CE**

**ART OBRA / SERVIÇO**  
**Nº CE20221128703**

**Conselho Regional de Engenharia e Agronomia do Ceará**

**COMPLEMENTAR à**  
**CE20220938196**



80 - Projeto > CONSTRUÇÃO CIVIL > EDIFICAÇÕES > DE EDIFICAÇÃO > #1.1.1.4 - EM MATERIAIS MISTOS	3,00	un
80 - Projeto > CONSTRUÇÃO CIVIL > EDIFICAÇÕES > DE EDIFICAÇÃO > #1.1.1.1 - DE ALVENARIA	3,00	un
35 - Elaboração de orçamento > CONSTRUÇÃO CIVIL > EDIFICAÇÕES > #1.1.9 - DE IMÓVEIS	3,00	un
35 - Elaboração de orçamento > CONSTRUÇÃO CIVIL > EDIFICAÇÕES > DE ADEQUAÇÃO PARA ACESSIBILIDADE > #1.1.4.4 - DE EDIFICAÇÃO PARA FINS DIVERSOS	3,00	un
35 - Elaboração de orçamento > CONSTRUÇÃO CIVIL > EDIFICAÇÕES > DE REFORMA DE EDIFICAÇÃO > #1.1.2.4 - EM MATERIAIS MISTOS	1,00	un
10 - Coordenação	Quantidade	Unidade
80 - Projeto > CONSTRUÇÃO CIVIL > EDIFICAÇÕES > #1.1.9 - DE IMÓVEIS	1,00	un
80 - Projeto > CONSTRUÇÃO CIVIL > EDIFICAÇÕES > DE ADEQUAÇÃO PARA ACESSIBILIDADE > #1.1.4.4 - DE EDIFICAÇÃO PARA FINS DIVERSOS	1,00	un
80 - Projeto > CONSTRUÇÃO CIVIL > EDIFICAÇÕES > DE REFORMA DE EDIFICAÇÃO > #1.1.2.4 - EM MATERIAIS MISTOS	1,00	un

Após a conclusão das atividades técnicas o profissional deve proceder a baixa desta ART

**5. Observações**

ELABORAÇÃO DE PROJETOS DE ARQUITETURA E COMPLEMENTARES DE ENGENHARIA, INCLUSIVE ORÇAMENTO PARA REFORMA E AMPLIAÇÃO DAS ESCOLAS MARIA LUIZA CHAVES, JOSE EDUARDO E JORGE PEREIRA JUNTO A SECRETARIA DE EDUCAÇÃO DO MUNICÍPIO DE HORIZONTE

**6. Declarações**

- Declaro que estou cumprindo as regras de acessibilidade previstas nas normas técnicas da ABNT, na legislação específica e no decreto n. 5296/2004.

**7. Entidade de Classe**

INSTITUTO BRASILEIRO DE AUDITORIA DE ENGENHARIA DO CEARÁ (IBRAENG-CE)

TECHPROJ Consultoria e Projetos Ltda

**8. Assinaturas**

Declaro serem verdadeiras as informações acima

RENATO LUCIANO DE OLIVEIRA

Engº Renato Luciano de Oliveira  
 Engº Civil RNP 060004760 - 1º Sócio

\_\_\_\_\_ de \_\_\_\_\_ de \_\_\_\_\_  
 Local data

MUNICÍPIO DE HORIZONTE - CNPJ: 23.555.196/0001-86

**9. Informações**

\* A ART é válida somente quando quitada, mediante apresentação do comprovante de pagamento ou conferência no site do Crea.

**10. Valor**

Valor da ART: **R\$ 88,78** Registrada em: **29/12/2022** Valor pago: **R\$ 88,78** Nosso Número: **8215825038**

A autenticidade desta ART pode ser verificada em: <https://cra-ce.sitac.com.br/publico/>, com a chave: wZzay  
 Impresso em: 20/03/2023 às 09:08:54 por: ip: 170.82.175.12


www.crea-ce.org.br  
 Tel: (85) 3453-5800

faleconosco@crea-ce.org.br  
 Fax: (85) 3453-5804








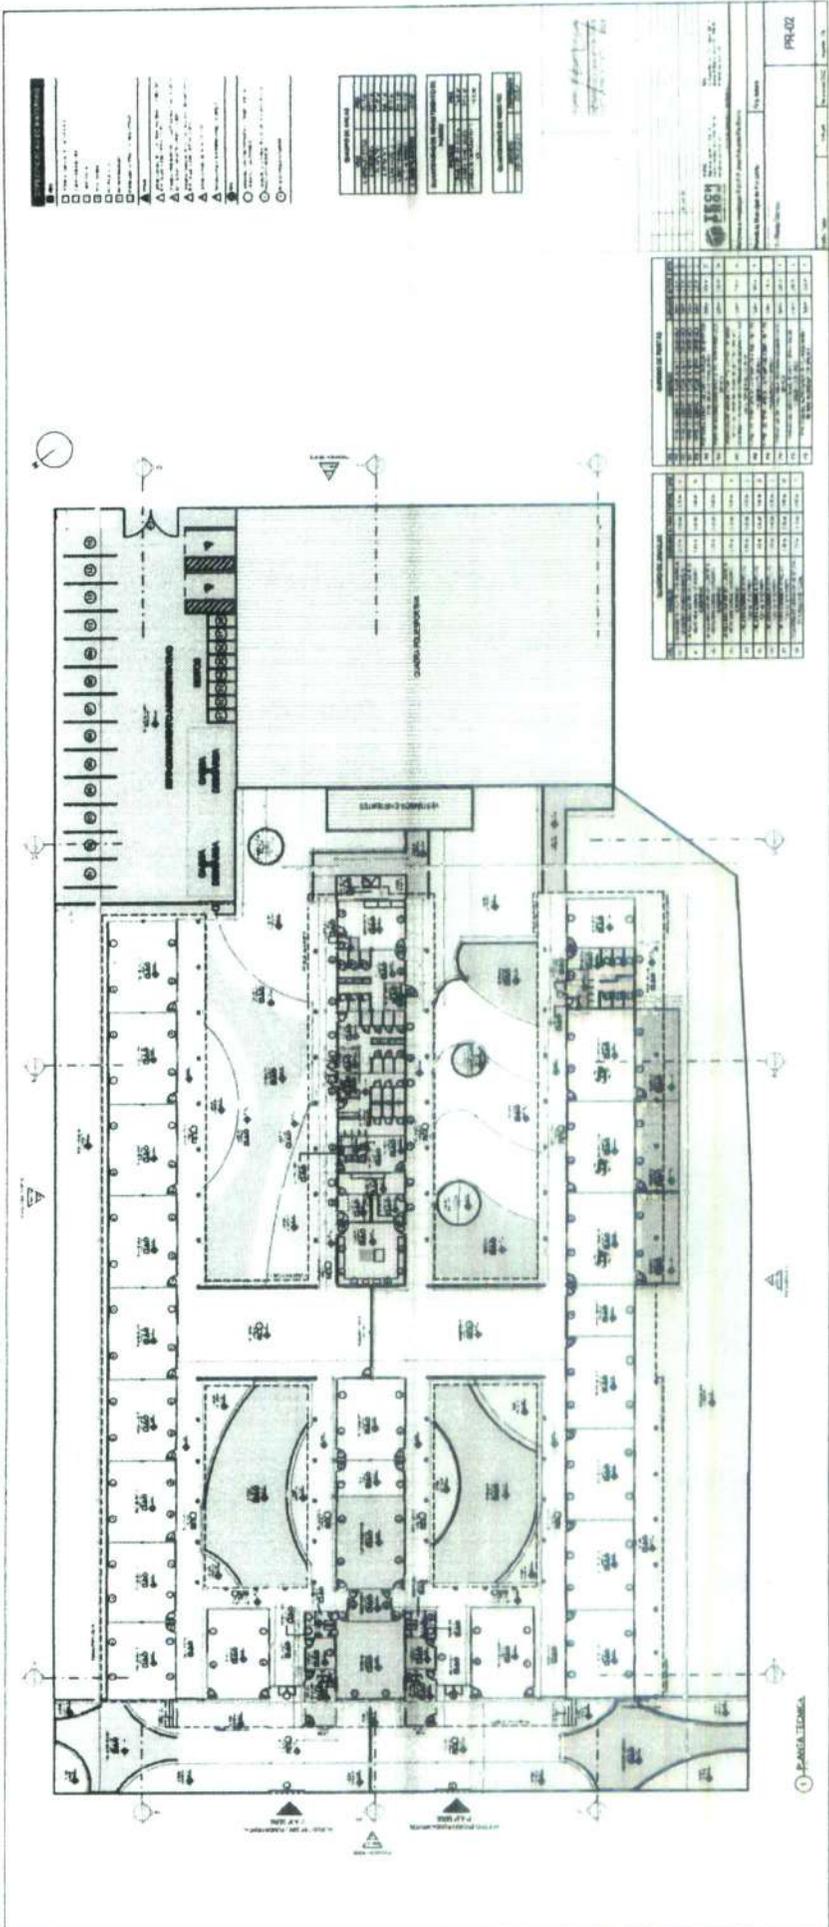




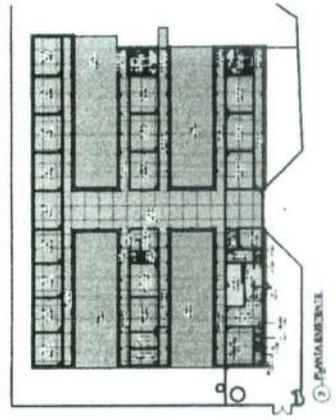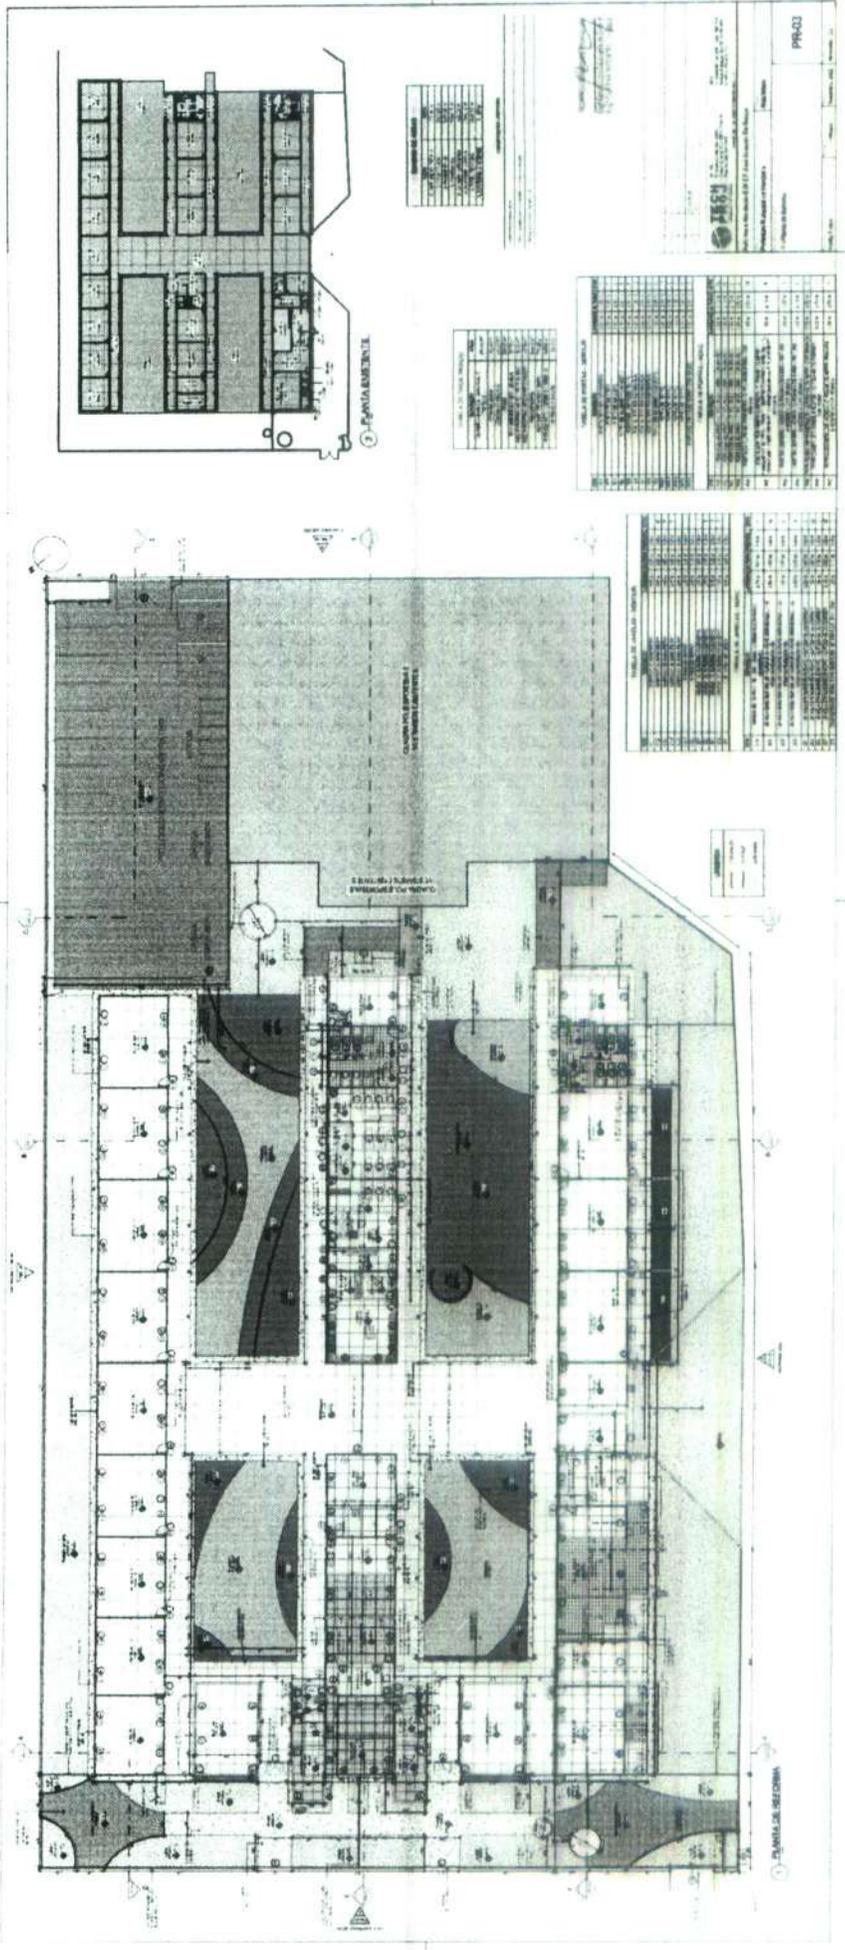

Handwritten signature or initials.





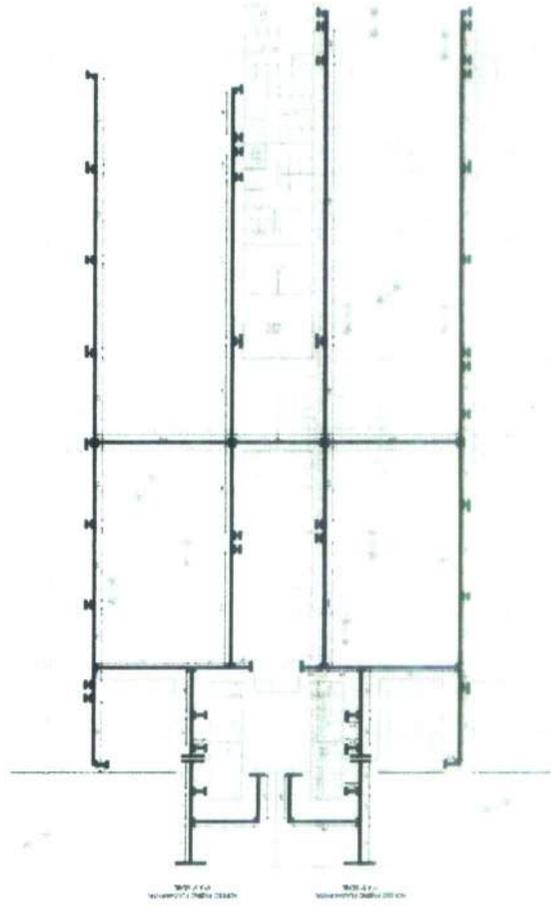

W01.01  
W01.02











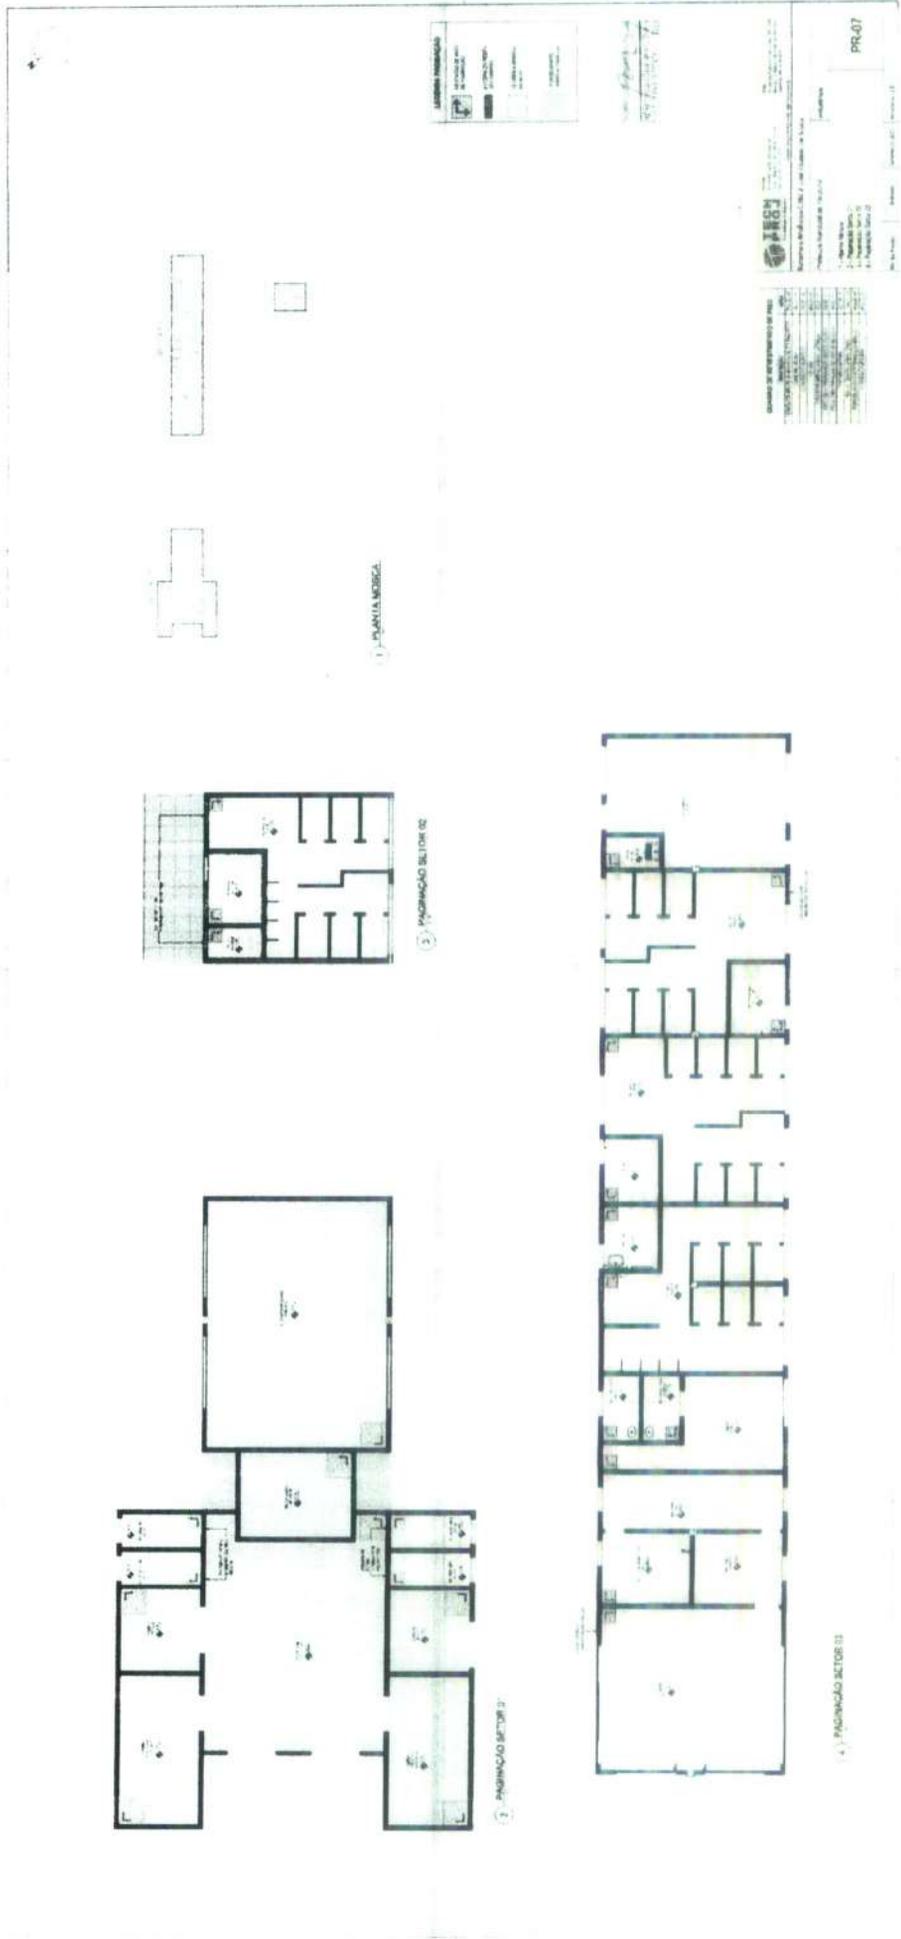

**PRJ-07**
































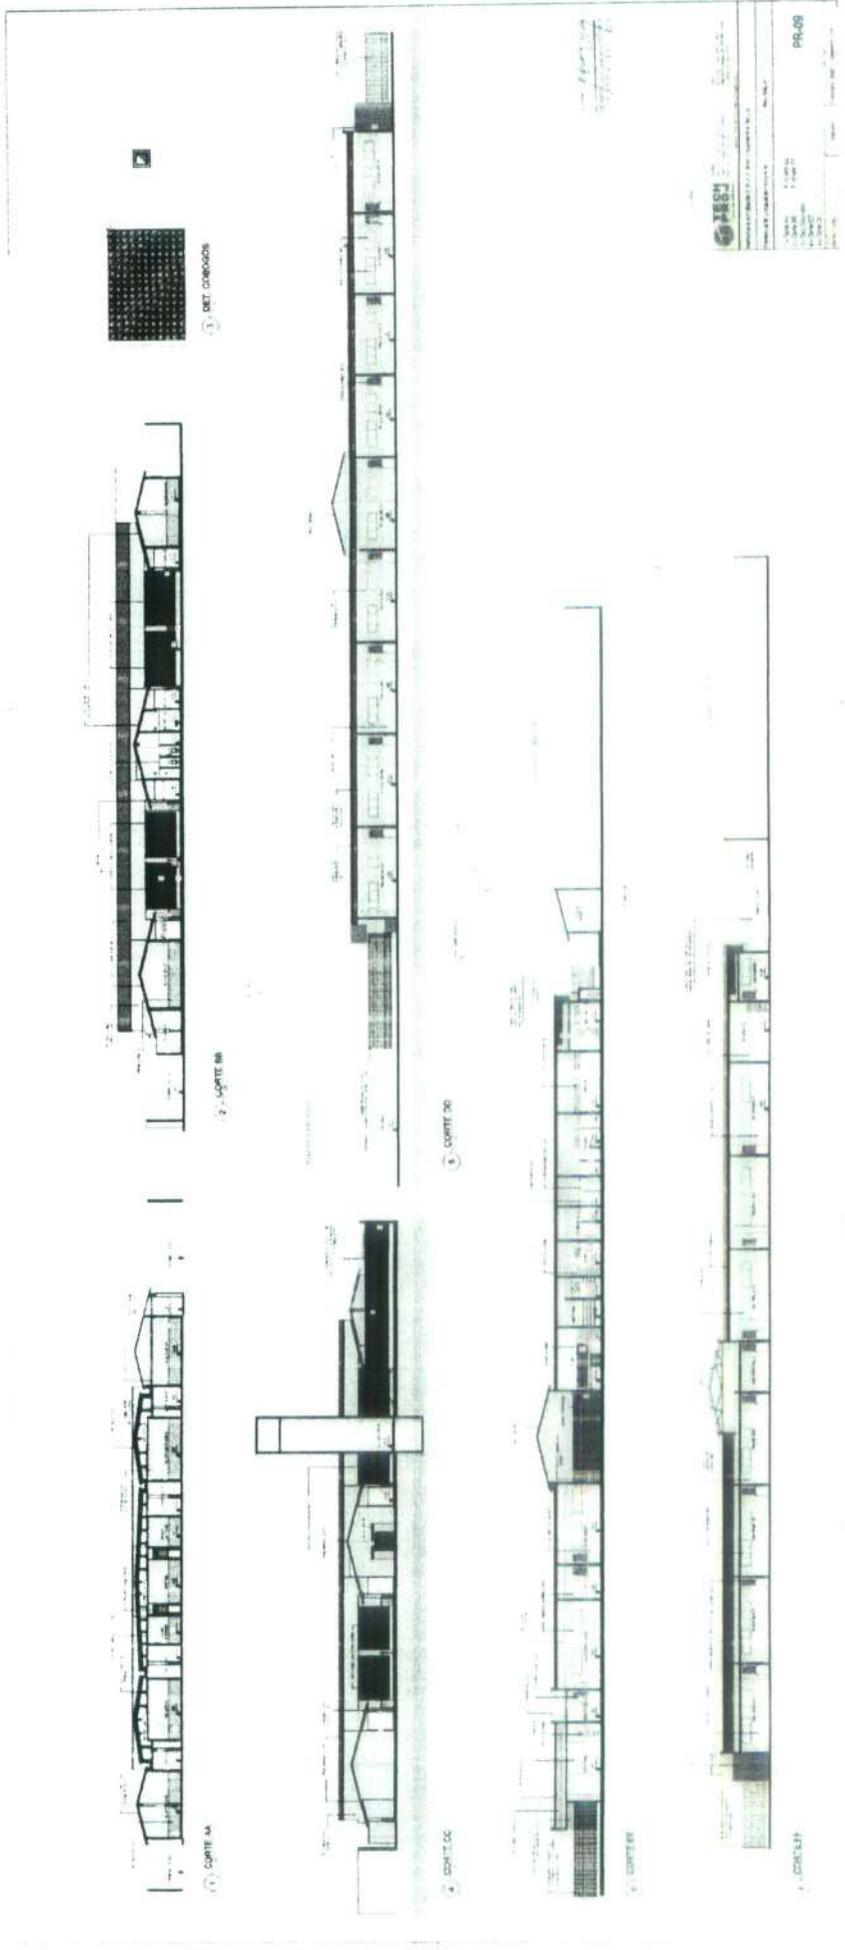

*[Handwritten signature]*

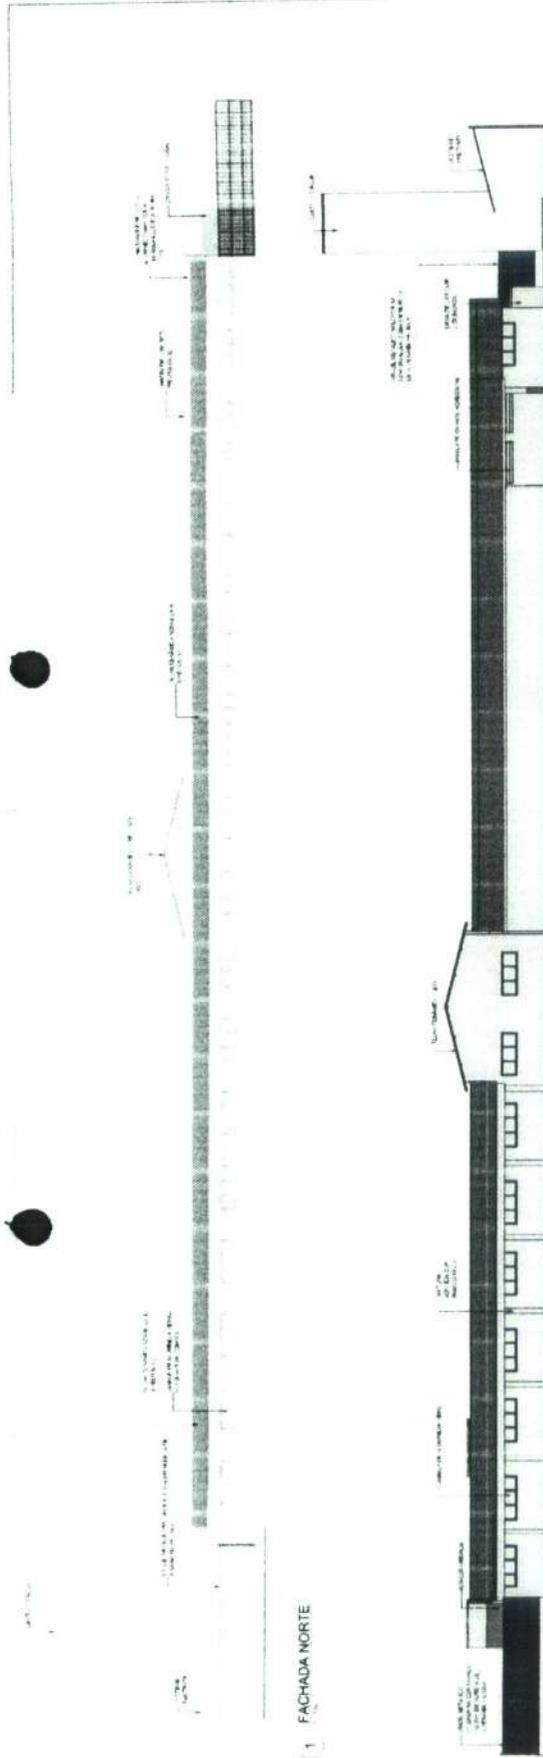

1 FACHADA NORTE

2 FACHADA SUL



3 FACHADA LESTE



4 FACHADA OESTE

*Handwritten signature and notes.*

**TECH PRO**  


PR-10

**CORTE 2 - WC 1**

Architectural drawing showing a cross-section of a building. The drawing includes structural elements like walls, columns, and a roof. It also shows interior spaces, including what appears to be a bathroom area. The drawing is oriented vertically on the page.



PR-11





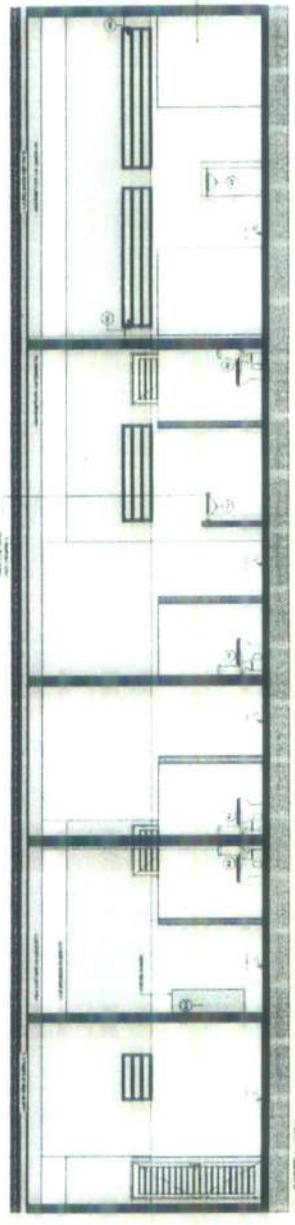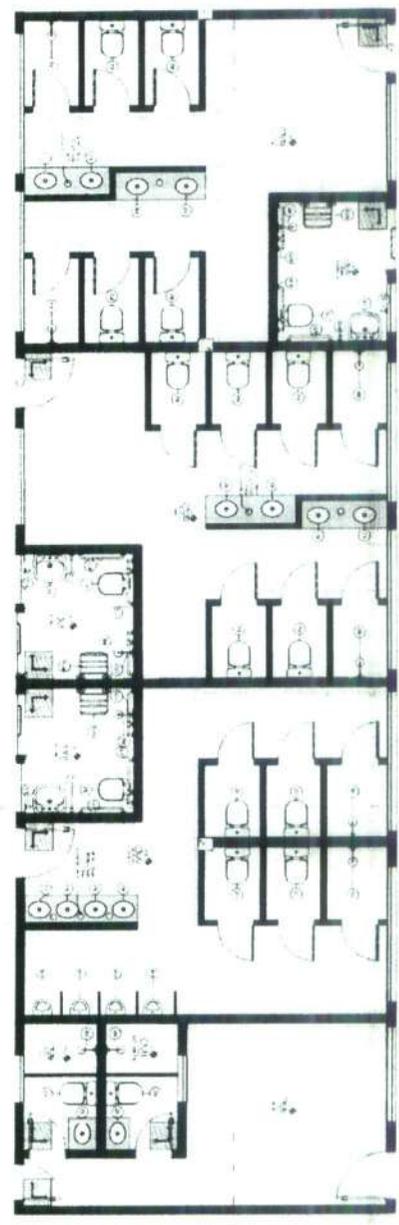





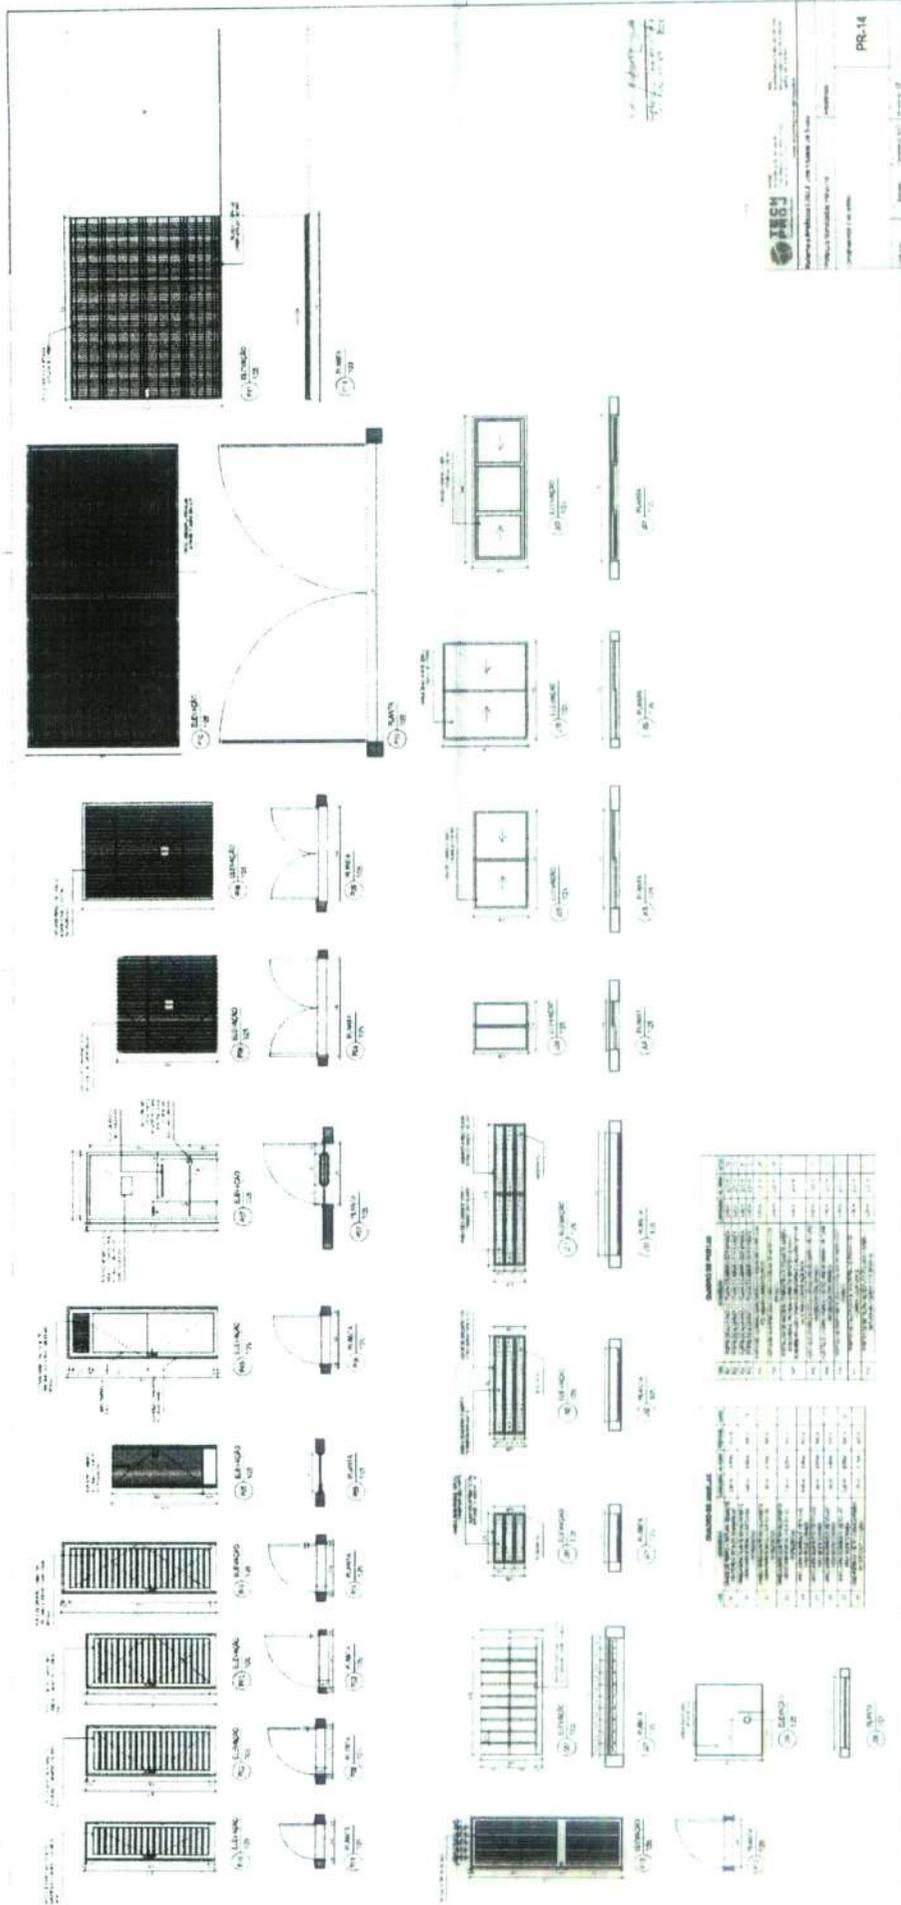


PR-14






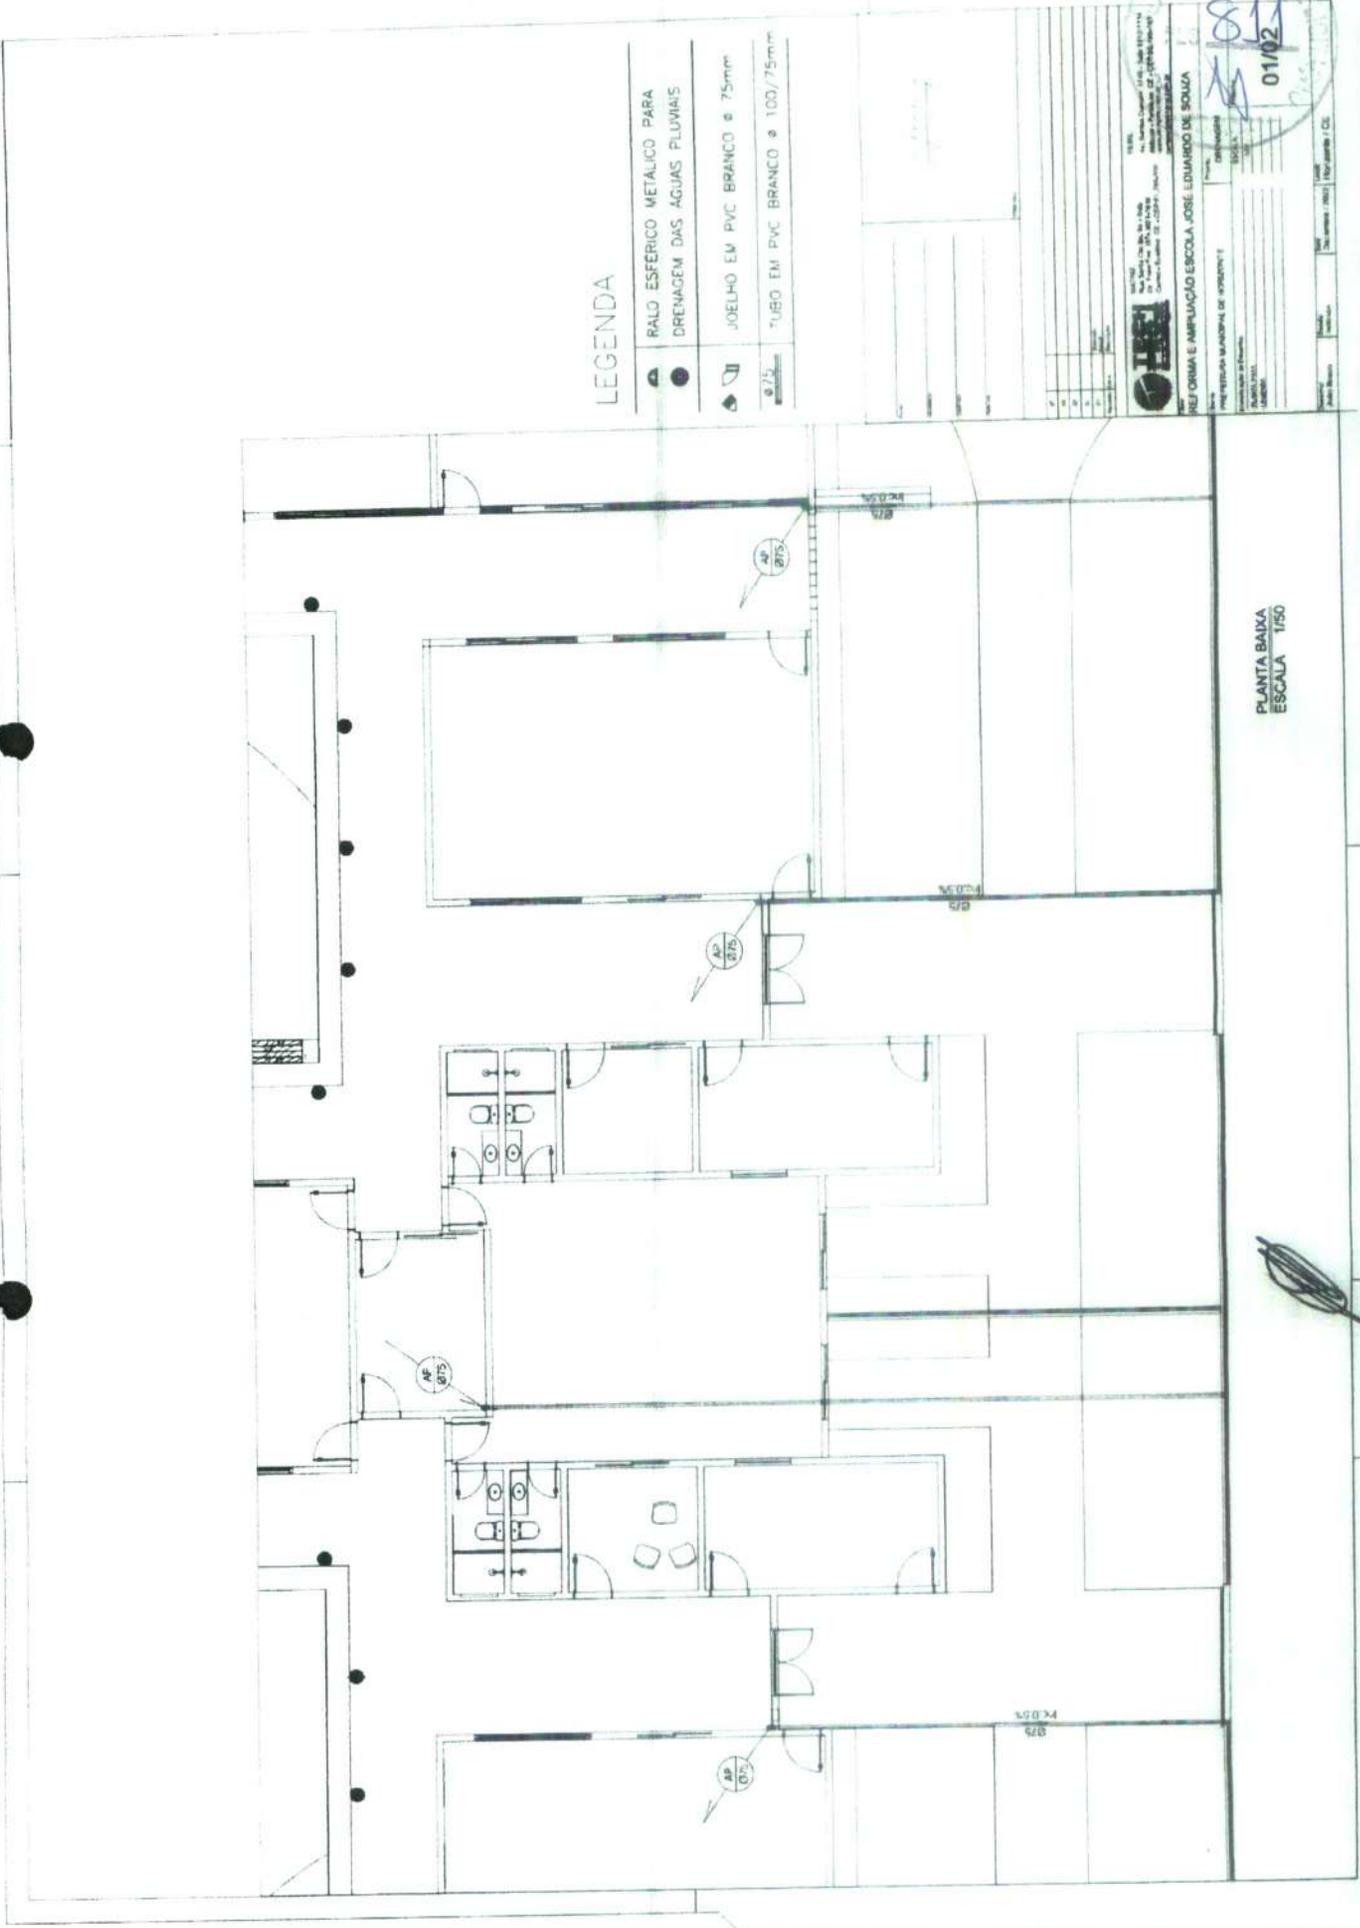

LEGENDA

- RALO ESFERICO METALICO PARA DRENAGEM DAS AGUAS PLUVIAIS
- JOELHO EM PVC BRANCO ø 75mm
- TUBO EM PVC BRANCO ø 100/75mm


**REFORMA E AMPLIAÇÃO ESCOLA JOSÉ EDUARDO DE SOUZA**  

01/02  
 81



PLANTA BAIXA  
ESCALA 1/50





02/02







*[Handwritten signature]*









*[Handwritten signature]*




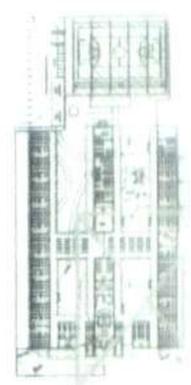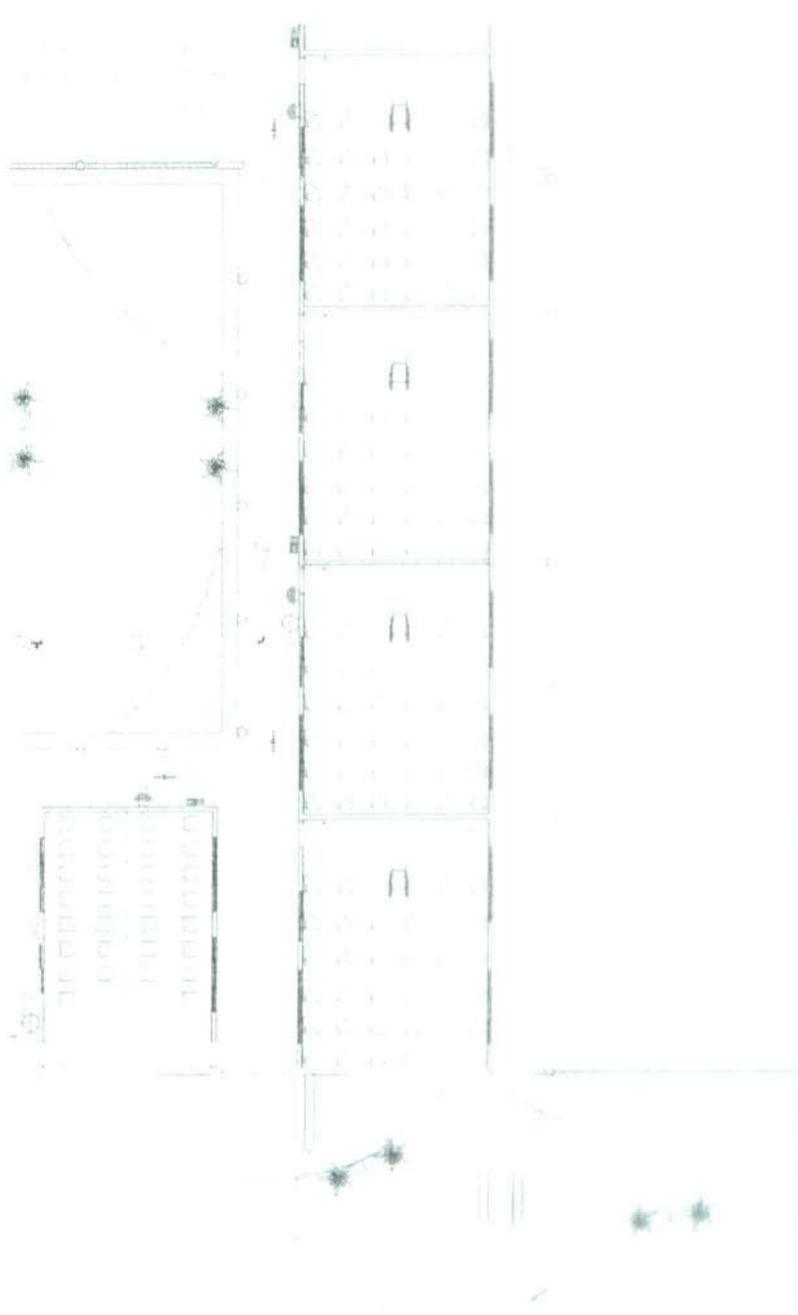















