


Mapa Geral

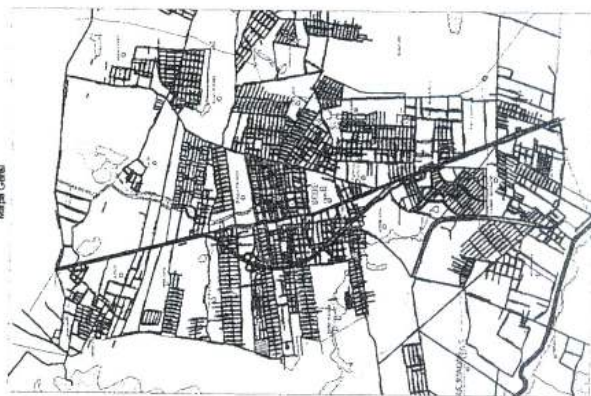

LEGENDA

- RUAS ASFALTADAS
- RUAS COM P. TOSCA
- RUAS COM PARALELEPÍPEDO
- RUAS COM INTERTRAVADOS
- RUAS COM OUTROS PAVIMENTOS

Artur Carneiro

Eng. Civil - Prof. Mun. de Horizonte

Mat. 127123-8 - NRE: 061790913-0

ITEM	RUAS	DISTÂNCIA	LARGURA	TIPO DE PAVIMENTO	PAVIMENTAÇÃO (m²)		BARRIO
					P. TOSCA	PARALELO	
1	RUA FRANCISCO CARDOSO	124,26	7,00	P. TOSCA	869,02		MANGUEIRAL
2	RUA ANTONIO CESÁRIO	129,08	7,00	P. TOSCA	1.111,56		MANGUEIRAL
3	RUA TEREZA FRANCISCA	210,91	7,00	P. TOSCA	1.476,37		MANGUEIRAL
4	RUA GILBERTO PEREIRA	65,45	7,00	P. TOSCA	458,15		MANGUEIRAL
5	RUA JOSÉ PEREIRA	64,12	7,00	P. TOSCA	450,24		MANGUEIRAL
6	RUA LUIZVAL SILVESTRE	63,73	7,00	P. TOSCA	446,11		MANGUEIRAL
7	RUA MARIA SILVA	105,07	7,00	P. TOSCA	735,49		MANGUEIRAL
8	RUA MANOEL DE CASTRO E SILVA	207,72	7,00	P. TOSCA	1.454,04		MANGUEIRAL
9	RUA JOÃO BATISTA DE SOUSA	110,71	7,00	P. TOSCA	774,97		MANGUEIRAL
10	RUA A	83,44	7,00	P. TOSCA	584,08		MANGUEIRAL
11	RUA B	83,06	7,00	P. TOSCA	581,42		MANGUEIRAL
					8.944,25		

Mapa da Sede de Horizonte

SECRETARIA DE INFRAESTRUTURA, URBANISMO, MEIO AMBIENTE E AGRICULTURA (SIUMAA)

Data de Atualização:

Escala:

Projeto:

331

331

331

Ricardo Dantas Zampaiio

Secretário de Infraestrutura, Urbanismo


Agropecuária e Recursos Hídricos

CPF: 397.112.383-00

Portaria Nº 744/2021

MANGUEIRAL

Mapa Geral

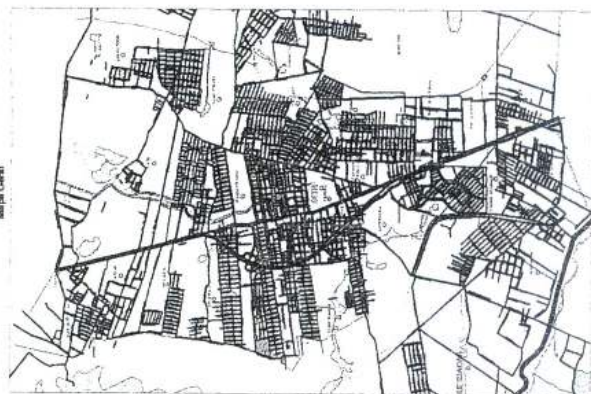

LEGENDA

- RUAS ASFALTADAS
- RUAS COM P. TOSCA
- RUAS COM PARALELEPÍPEDO
- RUAS COM INTERTRAVADOS
- RUAS COM OUTROS PAVIMENTOS

Artur Carneiro
Eng. Civil - Prof. Mun. de Horizontes
Mat. 127123-6 JAMP- 861790913-0



ITEM	RUAS	DISTÂNCIA	LARGURA	TIPO DE PAVIMENTO	PAVIMENTAÇÃO (m²)	BAIRRO
1	RUA AM LÉDA	247,17	7,00	P. TOSCA	1.730,19	JENIPAPEIRO
2	RUA FCO BENTO RIBEIRO	185,76	7,00	P. TOSCA	1.324,32	JENIPAPEIRO
3	RUA PERPÉTUA LOPES	141,04	6,00	P. TOSCA	846,24	JENIPAPEIRO
4	RUA ANT. BEZERRA DA COSTA	222,84	7,00	P. TOSCA	1.559,88	JENIPAPEIRO
5	RUA SÃO BARTOLOMEU	75,98	7,00	P. TOSCA	531,86	JENIPAPEIRO
6	AV. HORÁCIO RUFINO DE ALMEIDA	1.127,73	7,00	P. TOSCA	7.894,11	JENIPAPEIRO
					13.890,60	

Mapa da Sede de Horizontes

SECRETARIA DE INFRAESTRUTURA, URBANISMO, MEIO AMBIENTE E AGRICULTURA (SIU/MA)

Localidade: JENIPAPEIRO

Projeto: 332

Comissão Permanente de Licitação

Rubrica

Assinatura

CPF: 357.126.383-00

Portaria nº 744/2021

Portaria nº 744/2021

Ricardo Dantas Bampaio
Secretário de Infraestrutura, Urbanismo
Agropecuária e Recursos Hídricos
CPF: 357.126.383-00
Portaria nº 744/2021

Handwritten signature.

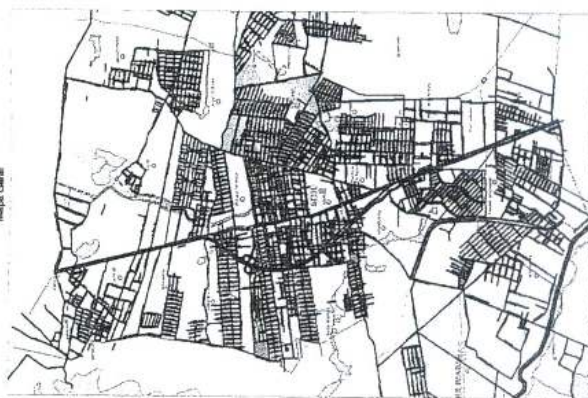

Artur Carneiro
Eng. Civil - Prof. Mun. de Horizonte
Mat. 127123-8 - Pisp. 061790913-0


Mapa da Sede de Horizonte

SECRETARIA DE INFRAESTRUTURA, URBANISMO, MEIO AMBIENTE E AGROPECUÁRIA (SIUMAA)











Ricardo Dentas Simão
Secretário de Infraestrutura e Planejamento
Agropecuária e Recursos Hídricos
CPF: 357.726.383-00
Portaria nº 744/2021

LEGENDA

	RUAS ASFALTADAS
	RUAS COM P. TOSCA
	RUAS COM PARALELEPÍEDO
	RUAS COM INTERTRAVOS
	RUAS COM OUTROS PAVIMENTOS

Mapa Geral

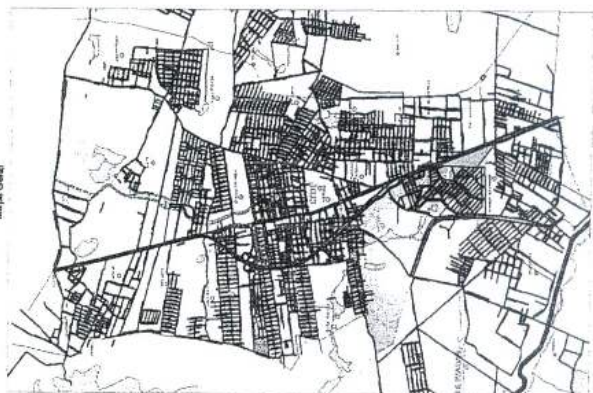

LEGENDA:

- RUAS ASFALTADAS
- RUAS COM P. TOSCA
- RUAS COM PARALELEPÍPEDO
- RUAS COM INTERTRAVADOS
- RUAS COM OUTROS PAVIMENTOS


Artur Carneiro
Eng. Civil - Prof. Mestr. de Horizonte
Mat. 127123-5 - INSP: 061790913-0

Mapa da Sede de Horizonte

SECRETARIA DE INFRAESTRUTURA, URBANISMO, MEIO AMBIENTE E AGRICULTURA (SUMAA)




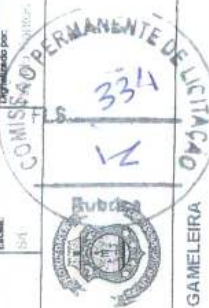

GAMELEIRA

Ricardo Dantas Sampaio
Secretário de Infraestrutura, Urbanismo
Agricultura e Meio Ambiente
CPF: 357.748.383-00
Portaria Nº 744/2021

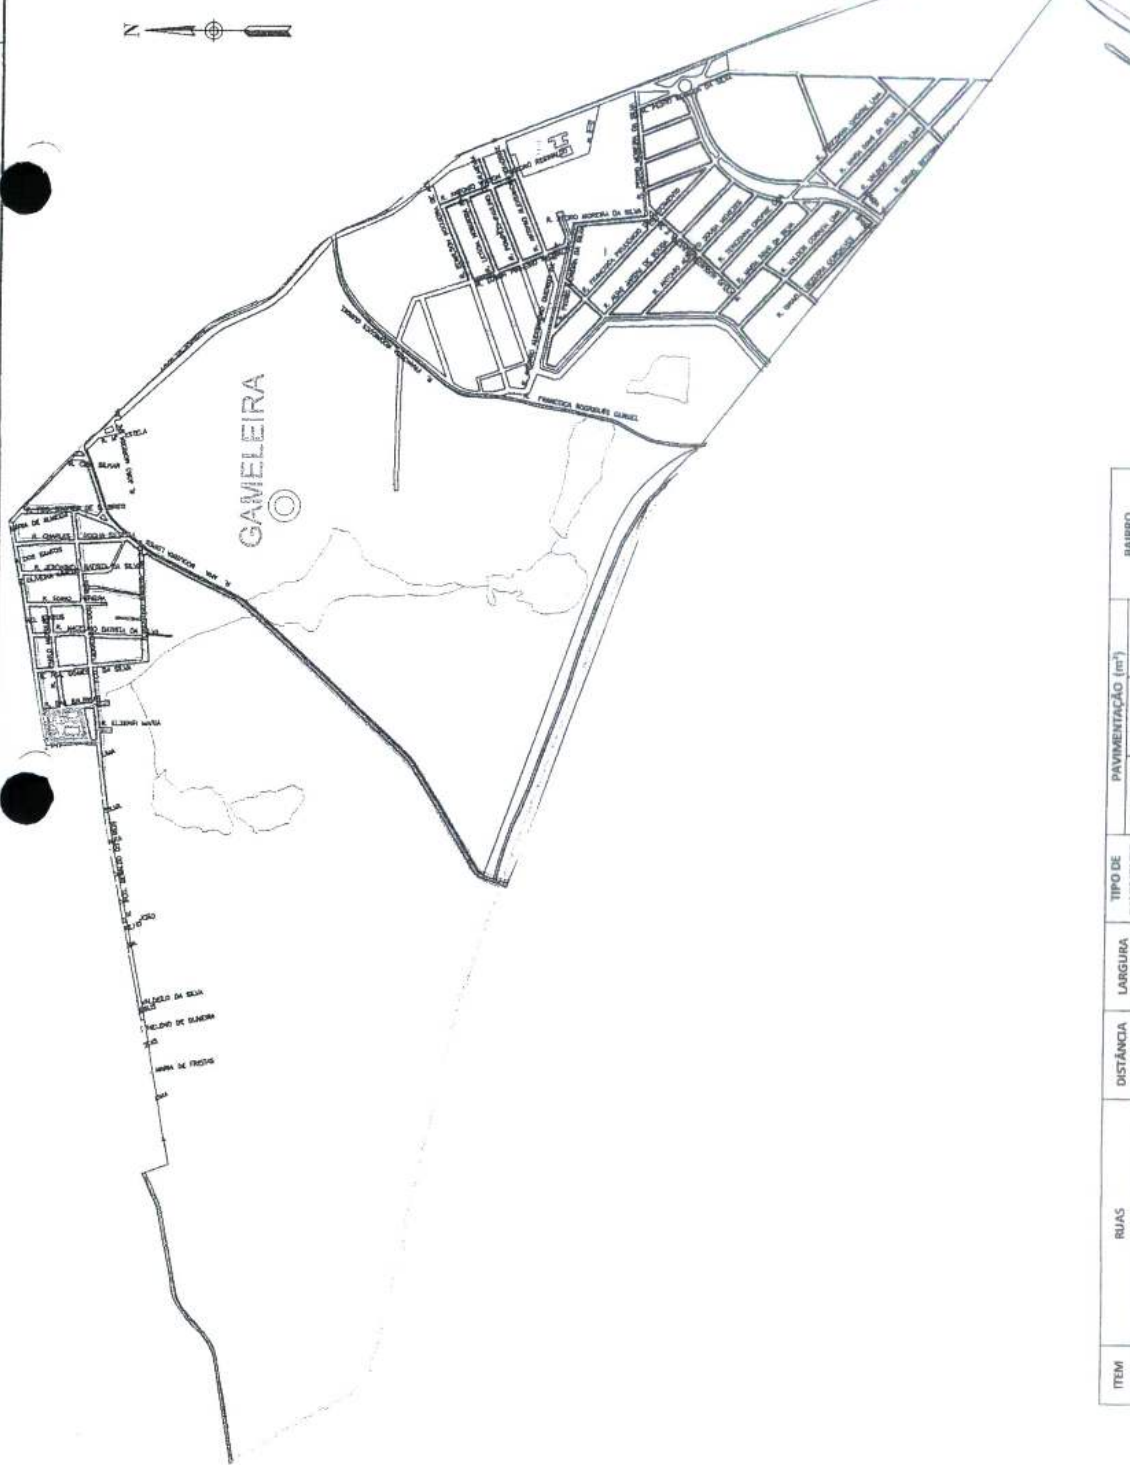

ITEM	RUAS	DISTÂNCIA	LARGURA	TIPO DE PAVIMENTO	PAVIMENTAÇÃO (m²)		BAIRRO
					P. TOSCA	PARALELO BLOQUETE	
1	RUA EGIDIO PEREIRA	173,61	7,00	P. TOSCA	1.215,27		GAMELEIRA
2	RUA SDO 01	132,00	7,00	P. TOSCA	924,00		GAMELEIRA
3	RUA MACIELINO BATISTA DA SILVA	230,84	7,00	P. TOSCA	1.615,88		GAMELEIRA
4	RUA FCA GOMES DA SILVA	223,66	7,00	P. TOSCA	1.565,62		GAMELEIRA
5	RUA DAS BALBINHAS	115,72	7,00	P. TOSCA	810,04		GAMELEIRA
6	RUA LUSTINO BATISTA DA SILVA	246,02	7,00	P. TOSCA	1.722,14		GAMELEIRA
7	RUA SDO 02	72,53	7,00	P. TOSCA	507,71		GAMELEIRA
8	RUA PAULO MARQUES	233,76	7,00	P. TOSCA	1.636,32		GAMELEIRA
9	RUA FCO GERALDO DOS REIS	258,87	7,00	P. TOSCA	1.812,09		GAMELEIRA
					11.809,07		

ue



Ricardo Dantas Campaio
Secretário de Infraestrutura, Urbanismo
Agricultura e Segurança Hídrica
CPF: 357.765.683-00
Portaria nº 74/2021

Artur Carneiro
Eng. Civil - Prof. Murilo de Horizonte
Mat. 127123-8 - RSP-061790913-0

Mapa Geral



DIST. INDUSTRIAL

ITEM	RUAS	DISTÂNCIA	LARGURA	TIPO DE PAVIMENTO	PAVIMENTAÇÃO (m²)		BAIRRO
					P. TOSCA	PARALELO BLOQUETE	
1	RUA LUZIANA MONTES	547,66	7,00	P. TOSCA	3.833,63		D. INDUSTRIAL
2	RUA JOSÉ BARNUNDO	53,27	7,00	P. TOSCA	3.760,89		D. INDUSTRIAL
3	TRAV. MARIA EVANGELISTA CARDOSO	74,64	7,00	P. TOSCA	522,48		D. INDUSTRIAL
4	RUA ANTONIO LUCIANO	322,74	7,00	P. TOSCA	2.259,18		D. INDUSTRIAL
5	RUA MARIA MACIEL	320,92	7,00	P. TOSCA	2.246,44		D. INDUSTRIAL
6	RUA TENENTE SEBASTIÃO SOARES DE FREITAS	613,29	7,00	P. TOSCA	4.293,03		D. INDUSTRIAL
7	RUA APRIQUE GOMES	246,32	7,00	P. TOSCA	1.724,24		D. INDUSTRIAL
8	RUA JOÃO CÂNDIDO	93,85	5,00	P. TOSCA	469,25		D. INDUSTRIAL
9	TRAV. MARIA MACIEL "A"	60,86	5,00	P. TOSCA	304,30		D. INDUSTRIAL
10	TRAV. MARIA MACIEL GOMES	58,15	4,50	P. TOSCA	266,18		D. INDUSTRIAL
11	TRAV. MARIA MACIEL	76,64	7,00	P. TOSCA	536,48		D. INDUSTRIAL
12	TRAV. TENENTE SEBASTIÃO	38,74	4,00	P. TOSCA	154,06		D. INDUSTRIAL
13	RUA VANDERLEI MARIQUES	309,10	7,00	P. TOSCA	2.163,70		D. INDUSTRIAL
14	RUA JANI GALDINO	309,25	7,00	P. TOSCA	2.164,75		D. INDUSTRIAL
15	RUA JOÃO GALDINO	826,65	12,00	P. TOSCA	9.943,80		D. INDUSTRIAL
16	RUA GELCINA SANTOS	702,34	20,00	P. TOSCA	14.046,40		D. INDUSTRIAL
17	RUA DA PAZ	432,20	20,00	P. TOSCA	8.344,00		D. INDUSTRIAL
18	AV. OMAR COELHO	765,58	12,00	P. TOSCA	11.582,96		D. INDUSTRIAL
19	AV. JUAZEL CORREIA LIMA	749,39	8,00	P. TOSCA	5.995,12		D. INDUSTRIAL
20	AV. ASSA BRANCA	1.402,74	7,00	P. TOSCA	9.879,18		D. INDUSTRIAL
21	RUA JOSÉ LINS	396,83	7,00	P. TOSCA	2.777,81		D. INDUSTRIAL
22	RUA VALDEMAR SILVEIRO	304,16	7,00	P. TOSCA	2.129,12		D. INDUSTRIAL
23	RUA ANTONIO FERREIRO	789,89	7,00	P. TOSCA	5.529,23		D. INDUSTRIAL
24	RUA OTILIA INAPRES	527,73	7,00	P. TOSCA	3.694,11		D. INDUSTRIAL
					97.811,23		

Mapa da Sede de Horizonte

SECRETARIA DE INFRAESTRUTURA, URBANISMO, MEIO AMBIENTE E AGRICULTURA | SIUMAA

Data de Atualização: 08/12/2023

Elaborado por:

Assinatura:

SIL

Localização:

Localização:

LEGENDA

- RUAS ASFALTADAS
- RUAS COM P. TOSCA
- RUAS COM PARALELEPÍPEDO
- RUAS COM INTERTRAVADOS
- RUAS COM OUTROS PAVIMENTOS



DISTRITO INDUSTRIAL

Mapa Geral

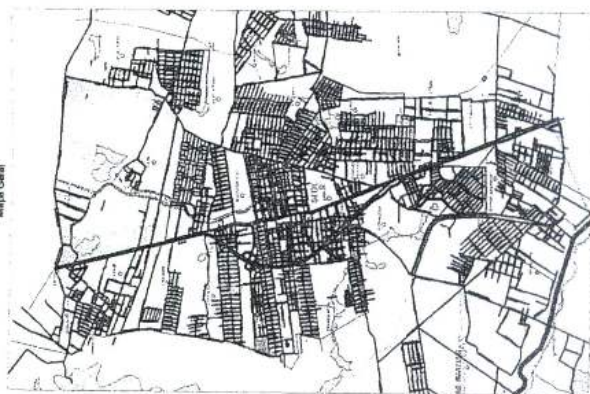

LEGENDA:

- RUAS ASFALTADAS
- RUAS COM P. TOSCA
- RUAS COM PARALELEPÍPEDO
- RUAS COM INTERTRAVADOS
- RUAS COM OUTROS PAVIMENTOS

Artur Cabral
Eng. Civil - Prof. Mên. de Horizonte
Mat. 127123-8 - FAP: 061790913-0

Mapa da Sede de Horizonte

SECRETARIA DE INFRAESTRUTURA, URBANISMO, MEIO AMBIENTE E AGRPECUÁRIA / SUAMAA






ITEM	RUA	DISTÂNCIA	LARGURA	TIPO DE PAVIMENTO	PAVIMENTAÇÃO (m²)	BARRIO
					PARALELO	BLOQUETE
1	AV. MANOEL SEVERO	427,25	5,00	P. TOSCA	2.136,25	CATU
2	RUA JOÃO ANTONIO	164,19	6,00	P. TOSCA	985,14	CATU
3	RUA FCO FERNANDES	122,73	6,00	P. TOSCA	736,38	CATU
4	RUA Mª SENA	35,88	7,00	P. TOSCA	251,16	CATU
5	RUA MANOEL ANTONIO	177,55	7,40	P. TOSCA	1.313,87	CATU
6	RUA JOAQUIM ANTONIO	231,76	9,70	P. TOSCA	2.248,07	CATU
7	RUA SDO ID	83,93	9,40	P. TOSCA	788,94	CATU
8	RUA MARIA IZABEL	203,18	5,00	P. TOSCA	1.015,90	CATU
9	RUA JOÃO MARINHO LOPES	196,87	8,52	P. TOSCA	1.677,33	CATU
10	RUA FRANCISCO PEREIRA	140,81	6,70	P. TOSCA	943,43	CATU
					12.096,47	

Ricardo Dantas de Almeida
Secretário de Infraestrutura e Urbanismo
Agropecuária e Recursos Hídricos
CPF: 357.726.383-00
Portaria Nº 744/2021

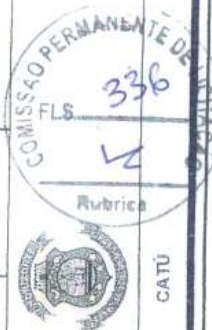

CATU

Mapa Geral



Ricardo Dantas Campaio
Secretário de Infraestrutura, Urbanismo
Agricultura e Recursos Hídricos
CPF: 367.176.383-00
Portaria Nº 744/2021

Artur Carneiro
Eng. Civil - Prof. Mtn. de Horizonte
Mat. 127123-6 - RSP: 061790913-0

Mapa da Sede de Horizonte
SECRETARIA DE INFRAESTRUTURA, URBANISMO, MEIO AMBIENTE E AGRICULTURA (SUMAA)


COPIA AUTORIZADA

337

Rubrica

ANINGAS E DOURADO



Ricardo Dantas *Assessor*
Secretário de Infraestrutura e Urbanismo
Agropecuária e Recursos Hídricos
CPF: 357.725.383-00
Portaria Nº 744/2021

Artur Carneiro
Eng. Civil - Prof. Mên. de Horizontes
Mat. 127123-8 - FAP - 061730913-0

Unapda Sede de Horizontes


SECRETARIA DE INFRAESTRUTURA, URBANISMO, MEIO AMBIENTE E AGROPECUARIA, SUMMA	Digitado por:	Quella Serrano
Dirigido:	Exatidão:	5/11
Dirigido por:	Exatidão:	5/11



DOURADO



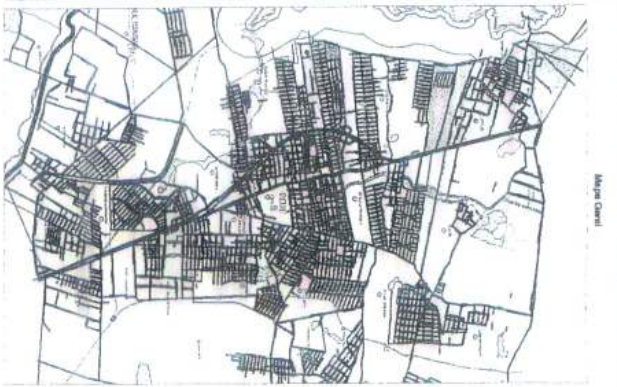

2

- LEGENDA
- RUAS ASFALTADAS
 - RUAS COM P. TOSCA
 - RUAS COM PARALELEPÍPEDO
 - RUAS COM INTERTRAVAS
 - RUAS COM OUTROS PAVIMENTOS


Ricardo Dantes Campaio
Secretário de Infraestrutura, Urbanismo e Agropecuária
CPF: 357.128.383-00
Portaria Nº 144/2021

Artur Carneiro
Eng. Civil - Prof. N.º de Horizonte
Mat. 127123-8 - RSP: 061790913-0

Mapa da Sede do Horizonte
SECRETARIA DE INFRAESTRUTURA, URBANISMO, MEIO AMBIENTE E AGRPECUÁRIA (SIUMA)
Data de Atualização: 2021



CATOLÉ

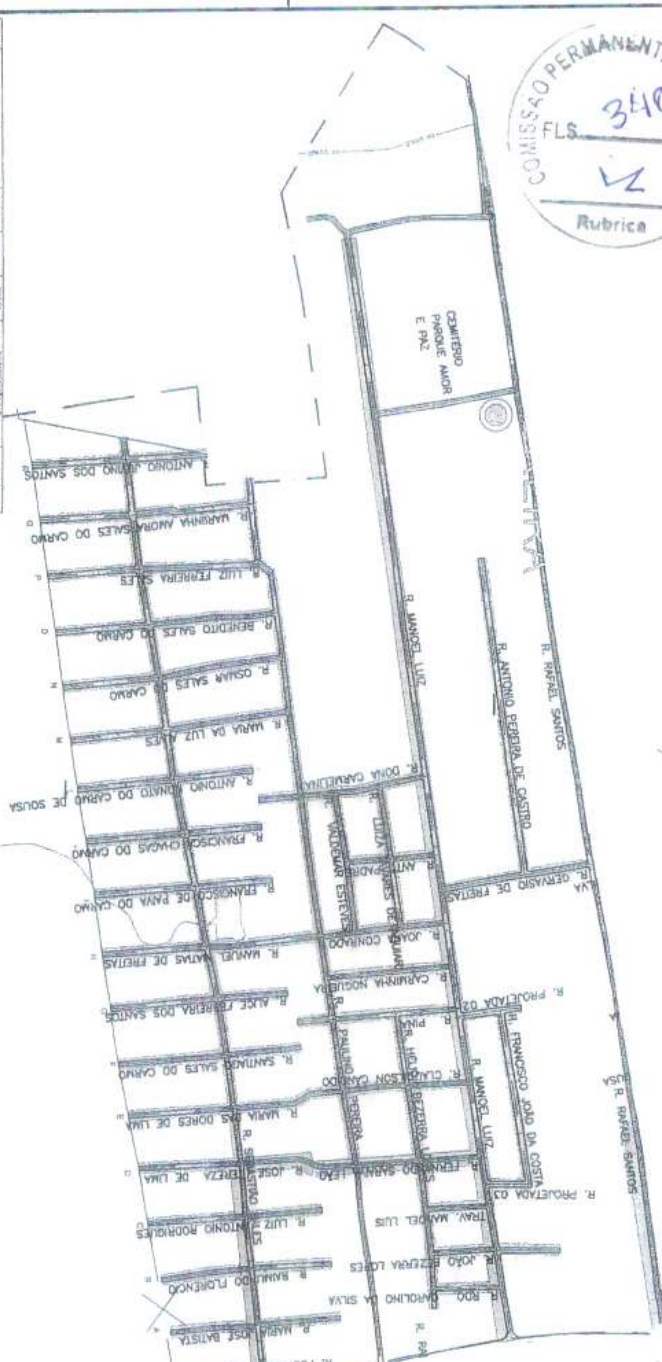

R. M. DO SOCORRO


Mapa da Seção de Horizonte SECRETARIA DE INFRAESTRUTURA, URBANISMO, MEIO AMBIENTE E AGROPECUÁRIA, SUDAM	

LEGENDA:

- RUAS ASFALTADAS
- RUAS COM P. TOSCA
- RUAS COM PARELELEPEDRO
- RUAS COM INTERTRAVADOS
- RUAS COM OUTROS PAVIMENTOS




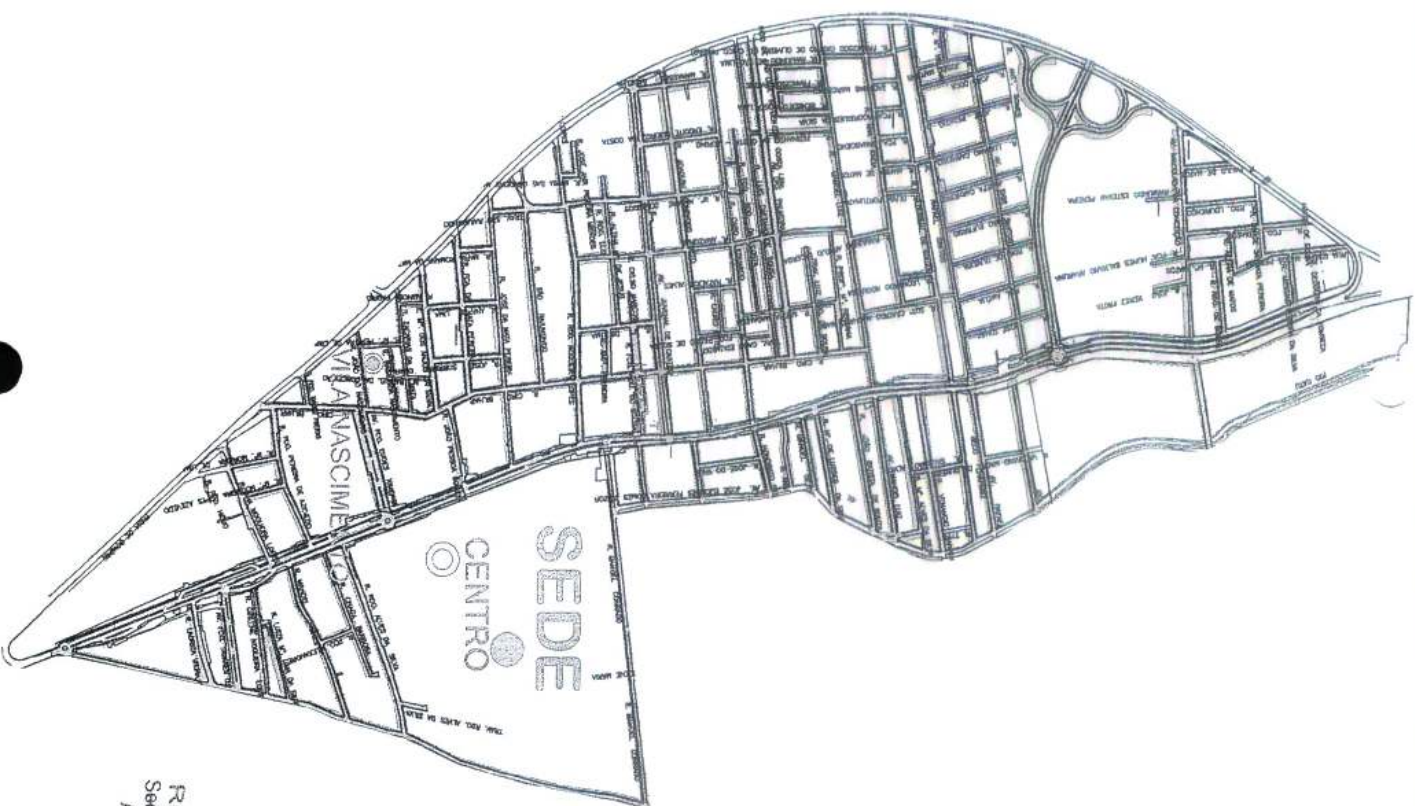

ITEM	RUA	DISTÂNCIA	LARGURA	TIPO DE PAVIMENTO	PAVIMENTAÇÃO (m²)		BARRIO
				P. TOSCA	PARALELO	BLOQUETE	
1	RUA LOURIVAL DE SOUSA	302,00	7,00	P. TOSCA	2.114,00		CENTRO
2	RUA FRANCISCA DAMASCENO	60,72	7,00	P. TOSCA	425,04		CENTRO
3	RUA FRANCISCA RODRIGUES DA SILVA	60,00	7,00	P. TOSCA	420,00		CENTRO
4	RUA ZACARIAS MARCELO	57,69	7,00	P. TOSCA	403,83		CENTRO
5	RUA FRANCISCO CASTRO DE OLIVEIRA	191,76	7,00	P. TOSCA	1.342,32		CENTRO
6	RUA PROFESSORA MARIA REGIANA	228,99	7,00	P. TOSCA	1.612,51		CENTRO
7	RUA CÉSIO MARCOS	66,48	7,00	P. TOSCA	465,36		CENTRO
8	AV. PRESIDENTE CASTELO BRANCO	2.870,83	20,00	PARALELO	57.416,60		CENTRO
9	RUA ZACARIAS DA SILVA	252,71	5,00	BLOQUETE		1.263,55	CENTRO
10	RUA PALMÔNDA NASCIMENTO	140,96	4,50	BLOQUETE		633,87	CENTRO
11	RUA JOÃO DO NASCIMENTO	161,31	7,00	BLOQUETE		1.143,17	CENTRO
12	RUA MARIA RAQUEL DA CONCEIÇÃO	80,92	3,90	BLOQUETE		307,50	CENTRO
13	RUA MARIA PEREIRA DE LIMA	88,46	4,60	BLOQUETE		406,92	CENTRO
14	RUA MANOEL CONRADO	774,62	14,00	PARALELO		10.844,68	CENTRO
15	R. 2777	61,67	7,00	P. TOSCA	431,69		CENTRO
					7.414,75	68.261,28	3.755,00

LEGENDA:

- RUAS ASFALTADAS
- RUAS COM P. TOSCA
- RUAS COM PARALELEPÍEDO
- RUAS COM INTERTRAVADOS
- RUAS COM OUTROS PAVIMENTOS

Mapa da Sede de Horizonte

SECRETARIA DE INFRAESTRUTURA, URBANISMO, MEIO AMBIENTE E AGRICULTURA (SUUMA)
Data de Atualização: 2020
Elaborado por: [Assinatura]
Revisado por: [Assinatura]


Ricardo Dantas Campaio
Secretário de Infraestrutura, Urbanismo,
Agropecuária e Recursos Hídricos
CPF: 35.746.383-00
Portaria Nº 144/2021



CENTRO



SEÇÃO TIPO

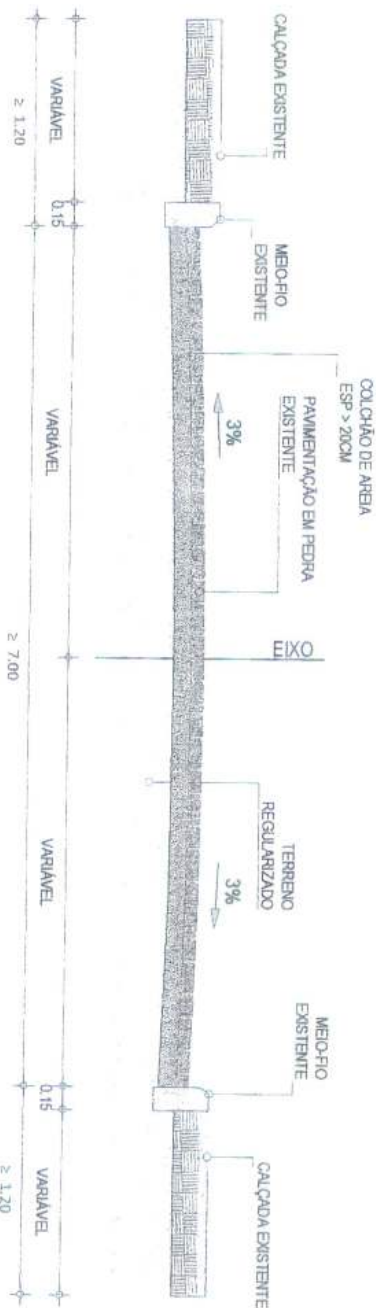

Ricardo Dantas Sampaio
Secretário de Infraestrutura, Urbanismo
Agricultura e Recursos Hídricos
CPF: 357.186.383-00
Portaria Nº 744/2021

Artur Caprairo
Eng. Civil - Pref. Mu. de Horizonte
Mat. 127123-6 - RPP: 861790913-8

Proprietário:

Prefeitura Municipal de Horizonte



Desenho:

Antonio Haelio dos S. Silva
E-mail: haelio@rajado.com.br

Data:

jan-2023

Área de Intervenção:

000,00m²

Desenhos:

Detalhe

Escala:

1:50

Endereço da Obra:

Diversas Ruas
Horizonte-Ce

Assunto:

Seção Tipo

Plancha Nº

01

01