

Cookie: a gente guarda estatísticas das visitas para melhorar sua experiência de navegação, salta mais em nossa política de privacidade.




Refletor LED Holofote 500w SMD Bivolt Prova D'água IP66 Branco Frio

★★★★★

R\$ 376,20

ou 8x de R\$ 47,03 sem juros

Super produtos para VOCÊ

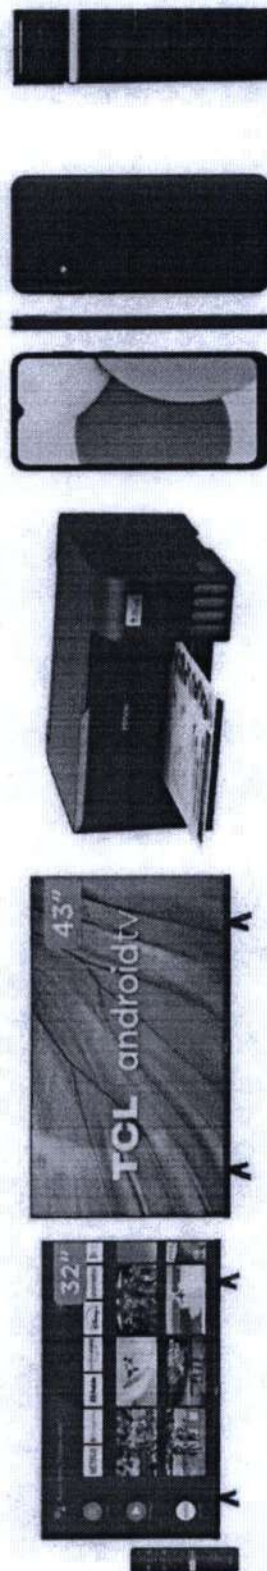

Smart TV 32" HD LED TCL S615 VA 60Hz

★★★★★ 4617

R\$ 1.249,00

ou 10x de R\$ 124,90 sem juros

Smart TV 43" Full HD LED TCL Android TV 43S615

★★★★★ 1694

R\$ 2.799,00

no PIX (5% de desconto)
ou 10x de R\$ 189,40 sem juros

Impressora Multifuncional Epson Ecotank L3250

★★★★★ 3453

R\$ 1.499,00

R\$ 1.259,10
no PIX (10% de desconto)
ou 10x de R\$ 139,90 sem juros

Smartphone Samsung Galaxy A03 Core 32GB Preto

★★★★★ 261

R\$ 999,00

R\$ 749,00
ou 6x de R\$ 124,83 sem juros

Forno a Gás de 494 litros com Timer

★★★★★ 494

R\$ 2.619,99

R\$ 1.709,99
no PIX (5% de desconto)
ou 10x de R\$ 180,00

Tem TUDO no Magalu

Refletor LED Holofote 500w SMD Bivolt Prov... R\$ 376,20 à vista

Voltar ao topo

Descrição Completa

Avaliação dos Clientes

Formas de Pagamento

ADICIONAR À SACOLA




Cookies: a gente guarda estatísticas de visitas para melhorar sua experiência de navegação, saiba mais em nossa política de privacidade.

ENTENDE E FECHAR



1 par de pneus dianteiro e traseiro p/	10 Máscaras Descartáveis Branca KN95	20 Máscaras Kn95 Proteção 5 Camada	5 Camisetas Dry Fit Masculina	50 Unidades De
★★★★★ 34	★★★★★ 97	★★★★★ 13	★★★★★ 32	★★★★★ 26
R\$ 338,92	R\$ 8,90	R\$ 41,90	R\$ 107,91	R\$ 32,00
ou 7x de R\$ 48,42 sem juros			no PIX (10% de desconto)	
			ou 2x de R\$ 59,95 sem juros	

Produtos Patrocinados

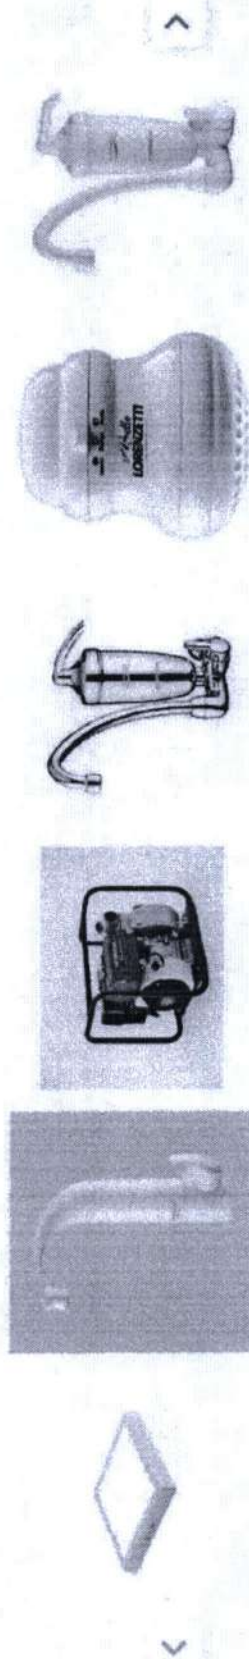

Painel Plafon Led 25W Quadrado Sobrepor 6500K	Torneira Com Filtro De Parede Acqua Due Branco...	Motobomba honda w120xh 2 polegadas autoescurvante...	Torneira Com Filtro De Parede Acqua Bella Cromad...	Ducha Bello Banho Ultra 127V 5500W Lorenzett	Torneira De Parede Com Filtro Acqua Bella Branco...
R\$ 59,90	R\$ 89,90	R\$ 3.200,00	R\$ 169,90	R\$ 75,19	R\$ 97,99
R\$ 34,68	R\$ 85,41	R\$ 3.104,00	R\$ 161,41	R\$ 71,43	R\$ 93,01
		à vista (3% de desconto)	à vista (5% de desconto)		à vista (5% de desconto)
		ou 10x de R\$ 320,00	ou 3x de R\$ 56,53		ou 2x de R\$ 48,95



Refletor LED Holofote 500w SMD Bivolt Prov... R\$ 376,20 à vista

ADICIONAR À SACOLA

Voltar ao topo

Descrição Completa

Avaliação dos Clientes

Formas de Pagamento

Cookies: a gente guarda estatísticas de visitas para melhorar sua experiência de navegação, saiba mais em nossa política de privacidade.

Pilha AAA Palito Alcalina 16 Unidades - Duracell + Pilha...	Kit de Pilha AAA Palito Alcalina 32 Unidades - ...	Lavadora de Alta Pressão Wap Ousada Black 2200 ...	Lavadora de Alta Pressão Wap Eco Wash 1520 Libras ...	Lavadora de Alta Pressão Desobstruidora WAP - 5100...	Lavadora de Alta Pressão Desobstruidora WAP - ...
R\$ 95,90 R\$ 69,90	R\$ 129,80 R\$ 132,80 à vista (5% de desconto) ou 2x de R\$ 69,90	R\$ 799,90 R\$ 522,41 à vista (35% de desconto) ou 9x de R\$ 61,10	R\$ 1.379,90 R\$ 702,99 à vista (45% de desconto) ou 10x de R\$ 74,00	R\$ 2.899,90 R\$ 2.184,91 à vista (25% de desconto) ou 10x de R\$ 223,99	R\$ 2.749,90 R\$ 1.709,91 à vista (37% de desconto) ou 10x de R\$ 179,99

Informações do Produto

Refletor LED Holofote 500w SMD Bivolt Prova D'água IP66 Branco Frio

Descrição Refletor LED produzido em material de alta qualidade, resistente e durável. Iluminação com altíssima economia de energia, até 90% a menos. Ideal para iluminação de fachadas, entradas de edifícios e garagens, piscinas, jardins, árvores, eventos, festas e os mais diversos locais. Um produto que realça a beleza do seu imóvel. INFORMAÇÕES TÉCNICAS - Potência: 500w Voltagem: AC 90-240V (bivolt). Ângulo do feixe de luz: 120° Proteção: IP66 (resistente à água) Certificação: CE Material: Liga de alumínio tratado preto e Vidro CARACTERÍSTICAS Alta economia de energia - Baixa emissão de calor - Maior eficiência luminosa (lm/w) - Não emite radiação infravermelha nem ultravioleta - Descarte que não prejudica o meio ambiente - Vida útil até 50 vezes maior comparado a outras tecnologias - Vida Útil: 50.000 horas FUNÇÕES DO CONTROLE REMOTO *Controle com 4 modos: Flash, Strobe, Fade e Smooth - Flash: Mudança automática rápida de cores - Strobe: Mudança automática lenta de cores - Fade: Fade automático de cores - Smooth: Mudança automática gradual de cores - Possui 3 cores: Verde, vermelho e azul. No controle possui 16 variações destas cores, do mais forte ao mais claro. - Up: + Brilho / + Velocidade de piscar - Down: - Brilho / - Velocidade de piscar - On e Off: Liga e Desliga - R: Muda cor para vermelho - G: Muda cor para verde - B: Muda cor para azul - W: Muda cor para branco Informações complementares

Informações complementares

Tipo

Voltagem

Holofote

Bivolt



Refletor



Refletor LED Holofote 500w SMD Bivolt Prov... R\$ 376,20 à vista

Voltar ao topo

Descrição Completa

Avaliação dos Clientes

Formas de Pagamento

ADICIONAR À SACOLA



Denunciar Anúncio

Cookies: a gente guarda estatísticas da visita para melhorar sua experiência de navegação, então mais em nossa política de privacidade.



Luminária com Sensor

Ela deixa sua casa linda e ainda faz você economizar na conta de luz

Tipos de refletores

Olha só essas dicas que vão te ajudar a escolher o modelo ideal!

Veja outros conteúdos

Avaliação dos clientes

ESCREVER UMA AVALIAÇÃO



Refletor LED Holofote 500w SMD Bivolt Prova D'água IP66...

Avaliação geral
0.0
0 avaliação

Ordenar avaliações: Mais relevantes

Formas de pagamento

☒ Cartão Luiza
(Produto + Frete)
Número de parcelas

☐ Cartão de crédito
(Produto + Frete)
Número de parcelas

☐ Pix
R\$ 376,20 à vista
No PIX, com o código que será gerado na finalização da sua compra.

☐ Boleto bancário
R\$ 376,20 à vista
No boleto bancário, que será gerado na finalização da sua compra.

Refletor LED Holofote 500w SMD Bivolt Prov... R\$ 376,20 à vista

[Voltar ao topo](#)

[Descrição Completa](#)

[Avaliação dos Clientes](#)

[Formas de Pagamento](#)

ADICIONAR À SACOLA



Cookies: a gente guarda estatísticas de visitas para melhorar sua experiência de navegação, saiba mais em nossa política de privacidade.

05x de R\$ 75,24 sem juros	R\$ 376,20	05x de R\$ 75,24 sem juros	R\$ 376,20
05x de R\$ 62,70 sem juros	R\$ 376,20	05x de R\$ 62,70 sem juros	R\$ 376,20
07x de R\$ 53,74 sem juros	R\$ 376,20	07x de R\$ 53,74 sem juros	R\$ 376,20
08x de R\$ 47,03 sem juros	R\$ 376,20	08x de R\$ 47,03 sem juros	R\$ 376,20
09x de R\$ 44,33 com juros	R\$ 398,94	09x de R\$ 44,07 com juros	R\$ 414,61
10x de R\$ 40,13 com juros	R\$ 401,26	10x de R\$ 41,86 com juros	R\$ 418,59
11x de R\$ 36,69 com juros	R\$ 403,59		
12x de R\$ 33,83 com juros	R\$ 405,93		

Consultas relacionadas:

Refletor LED Holofote 500w SMD Bivolt Prova D'água IP66 Branco	Refletor LED	Refletor Holofote 500w SMD Bivolt Prova D'água IP66 Branco	Refletor Holofote
Refletor 500w SMD Bivolt Prova D'água IP66 Branco	Refletor 500w	Refletor SMD Bivolt Prova D'água IP66 Branco	Refletor Bivolt Prova D'água IP66 Branco
Refletor Bivolt		Refletor SMD	



Formas de pagamento



cellulose

Departamentos

ar e
ventilação

interstate

audio

110 *Journal of Management Inquiry*

da: beleznostec

o brinquedos

campanas: cila

monometa calsid

de celulose

Productivity

continued

Electronics

an distinctive role of

...the last of the ...

latest information

5

Refletor LED Holofote 500w SMD Bivolt Prov... R\$ 376,20 à vista

ADICIONAR À SACOLA

Voltar ao topo

Descrição Completa

Avaliação dos Clientes

Formas de Pagamento

19/10/2022 20:35

Refletor - Holofote 500w SMD Bivolt Prova D'água IP66 Branco Frio - Refletor - Magazine Luiza

Coordenar a guarda estatísticas de visitas para melhorar sua experiência de navegação, salve mais em nossa política de privacidade.

ENTENDI E FECHAR

Preços e condições de pagamento exclusivos para compras via Internet, podendo variar nas lojas físicas. Ofertas válidas na compra de até 5 peças de cada produto por cliente, SEM o término dos nossos estoques para Internet. Caso os produtos apresentem divergências de valores, o preço válido é o da sacola de compras.

Vendas sujeitas a análise e confirmação de dados.

O Magazine Luiza atua como correspondente no País, nos termos da Resolução CMN nº 4.935/2021, e encaminha propostas de cartão de crédito e operações de crédito para a Luizacred S.A. Sociedade de Crédito, Financiamento e Investimento inscrita no CNPJ sob o nº 02.205.577/0001-80.

Magazine Luiza S/A - CNPJ: 47.950.950/1088-35

Endereço: Rua Arnulfo de Lima, 2385 - Vila Santa Cruz, Franco/SP - CEP 14.403-471

© Magazine Luiza - Todos os direitos reservados. Endereço eletrônico: <https://www.magazineluiza.com.br>

Fale conosco: <https://www.magazineluiza.com.br/central-de-atendimento/fale-conosco/>



promoção haaaaja televisão · compre qualquer TV e concorra a uma TV gigante por dia · **saiba mais >**

busque aqui seu produto



olá, faça seu login
ou cadastre-se

0

Rua Ciro Bilhar, Centro - ... pra sua empresa baixe o app receba hoje cartão de crédito ame marcas próprias produtos internacionais venda na americanas oferta do dia

todos os departamentos >

mercado

celulares

eletrodomésticos

informática

tv e home theater

eletroportáteis

móveis

beleza e perfumaria

oba, cupom!

página inicial > casa e construção > jardim > iluminação para jardim > refletor



favoritar



compartilhar

Refletor LED smd mini 500W 6500K IP66

★★★★★ **faça a 1ª avaliação** ? **faça a 1ª pergunta**

O Refletor led perfeito para iluminação de piscinas, jardins, árvores, campos de futebol, quadras, eventos, festas e os mais diversos locais com qualidade, economia e proteção contra chuva e intempéries do tempo. Iluminação com alti...

[mais informações](#)

[política de troca e devolução](#)



R\$ 520,65 baixou

R\$ 505,03

à vista no cartão de crédito

R\$ 520,65 em até 8x de R\$ 65,08

[mais formas de pagamento](#)

ganhe **R\$ 1,00** de volta na Ame pagando com cartão de crédito.

Rua Ciro Bilhar, Centro - Horizonte - CE

receba até 08 de novembro

retire na loja a partir de 08 de novembro

[mais formas de entrega](#)



americanas e os cookies: a gente usa cookies para personalizar anúncios e melhorar a sua experiência no site. Ao continuar navegando, você concorda com a nossa Política de Privacidade.

[continuar e fechar](#)

Este produto é vendido por **LEDLON** e entregue por Americanas, que garante a sua compra, do pedido à entrega. Saiba mais

os itens mais vendidos



choc kit kat ao leite 41,5g
nestle

★★★★★ 18389 avaliações

chocolate kitkat white nestlé -
41,5g

★★★★★ 6203 avaliações

chocolate garoto ao leite 90g

★★★★★ 5189 avaliações

caixa de bombom garoto
250g

★★★★★ 6885 avaliações

caixa bombom
especialidades 251g nestle

★★★★★ 7933 avaliações

R\$ 3,99

1x de R\$ 3,99 sem juros no cartão
de crédito

R\$ 3,99

1x de R\$ 3,99 sem juros no cartão
de crédito

R\$ 5,99

1x de R\$ 5,99 sem juros no cartão
de crédito


R\$ 12,99

1x de R\$ 12,99 sem juros no cartão
de crédito

R\$ 13,99

1x de R\$ 13,99 sem juros no cartão
de crédito

os mais vendidos da categoria

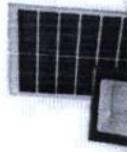

americanas e os cookies: a gente usa cookies para personalizar anúncios e melhorar a sua experiência no site. Ao continuar navegando, você concorda com a nossa Política de Privacidade.

[continuar e fechar](#)

patrocinado

patrocinado

patrocinado

19/10/2022 20:33

kit 2 refletores led 200w - 10w
branco frio slim holofote...

★★★★★ 20 avaliações

R\$ 56,99 12%

R\$ 50,15

em 1x no cartão de crédito

refletor holofote ultra led
solar 200w 6000k + placa...

★★★★★ sem avaliações

R\$ 299,99 10%

R\$ 269,10

em 1x no cartão de crédito

refletor led 100w holofote
prova água ip66 branco fri...

★★★★★ 51 avaliações

R\$ 69,98 15%

R\$ 50,89

em 1x no cartão de crédito

refletor led 200w bivolt ip67
uso exterior/inter prova d'água

★★★★★ 6 avaliações

R\$ 161,22 12%

R\$ 141,87

em 1x no cartão de crédito

kit 2 refletores led seleccione a
potência (200w -10w)branc...

★★★★★ 3 avaliações

R\$ 44,99

2x de R\$ 22,49 sem juros no cartão
de crédito

informações do produto

O Refletor led perfeito para iluminação de piscinas, jardins, árvores, campos de futebol, quadras, eventos, festas e os mais diversos locais com qualidade, economia e proteção contra chuva e intempéries do tempo. Iluminação com altíssima economia de energia, montado em caixa de alumínio blindada com vidro temperado, proporcionando longa eficiência e durabilidade.

Especificações técnicas

Tensão: bivolt

Cor: branco frio 6500K

Potência: 500W

Proteção: IP67

ficha técnica

avaliações

Ajude outras pessoas.

americanas e os cookies: a gente usa cookies para personalizar anúncios e melhorar a sua experiência no site. Ao continuar navegando, você concorda com a nossa Política de Privacidade.

dúvidas sobre o produto



avaliar produto

continuar e fechar

Este produto ainda não tem perguntas.
Faça a primeira :)

escrever pergunta

os itens mais vendidos



choc kit kat ao leite 41,5g
nestle

★★★★★ 18389 avaliações

R\$ 3,99

1x de R\$ 3,99 sem juros no cartão
de crédito

chocolate kitkat white nestlé -
41,5g

★★★★★ 6203 avaliações

R\$ 3,99

1x de R\$ 3,99 sem juros no cartão
de crédito

chocolate garoto ao leite 90g

★★★★★ 5189 avaliações

R\$ 5,99

1x de R\$ 5,99 sem juros no cartão
de crédito

caixa de bombom garoto
250g

★★★★★ 6865 avaliações

R\$ 12,99

1x de R\$ 12,99 sem juros no cartão
de crédito

caixa bombom
especialidades 251g nestle

★★★★★ 7933 avaliações

R\$ 13,99

1x de R\$ 13,99 sem juros no cartão
de crédito

os mais procurados da categoria



americanas e os cookies: a gente usa cookies para personalizar anúncios e melhorar a sua experiência no site. Ao continuar navegando, você concorda com a nossa Política de Privacidade.

continuar e fechar



patrocinado

kit 2 refletores led 200w - 10w
branco frio slim holofote...

★★★★★ 29 avaliações

R\$ 56,99 12%

R\$ 50,15

em 1x no cartão de crédito

patrocinado

refletor holofote ultra led
solar 200w 6000k + placa...

★★★★★ sem avaliações

R\$ 269,09 10%

R\$ 269,10

em 1x no cartão de crédito

patrocinado

refletor led 100w holofote
prova água ip66 branco fri...

★★★★★ 51 avaliações

R\$ 69,98 15%

R\$ 50,89

em 1x no cartão de crédito

★★★★★ 6 avaliações

R\$ 161,22 12%

R\$ 141,87

em 1x no cartão de crédito

kit 2 refletores led seleçione a
potência (200w -10w)branc...

★★★★★ 3 avaliações

R\$ 44,99

2x de R\$ 22,49 sem juros no cartão
de crédito

sugestão de produtos

[refletor de led 50 watts](#)[refletor led 200w](#)[refletor led 50w](#)[refletor led](#)[refletor solar](#)[refletor](#)atendimento 4003-
4848canal de
vendasame
digitalcartão de
crédito Ameguia de
segurançaAmericanas
EmpresasAmericanas
Advertisingentregas e
devoluções**americanas**

Tudo. A toda hora. Em qualquer lugar.

mais informações

 tradutor para Librasacessibilidade digital
na Americanas

americanas s.a. / CNPJ: 00.776.574/0006-60 / Inscrição Estadual: 85.687.08-5 / Endereço: Rua Sacadura Cabral, 102 - Rio de Janeiro, RJ - 20081-902 / fale com a gente

[mapa do site](#)

americanas e os cookies: a gente usa cookies para personalizar anúncios e melhorar a sua experiência no site. Ao continuar navegando, você concorda com a nossa Política de Privacidade.

[continuar e fechar](#)

19/10/2022 19:47


Refletor LED 500w Holofote MicroLED SMD Branco Frio

Meus Pedidos

Atacado

[Home](#) > [Refletor LED](#) > [Refletor LED Smd](#) > [Refletor LED 500w Holofote MicroLED SMD Branco Frio](#)

FRETE GRÁTIS

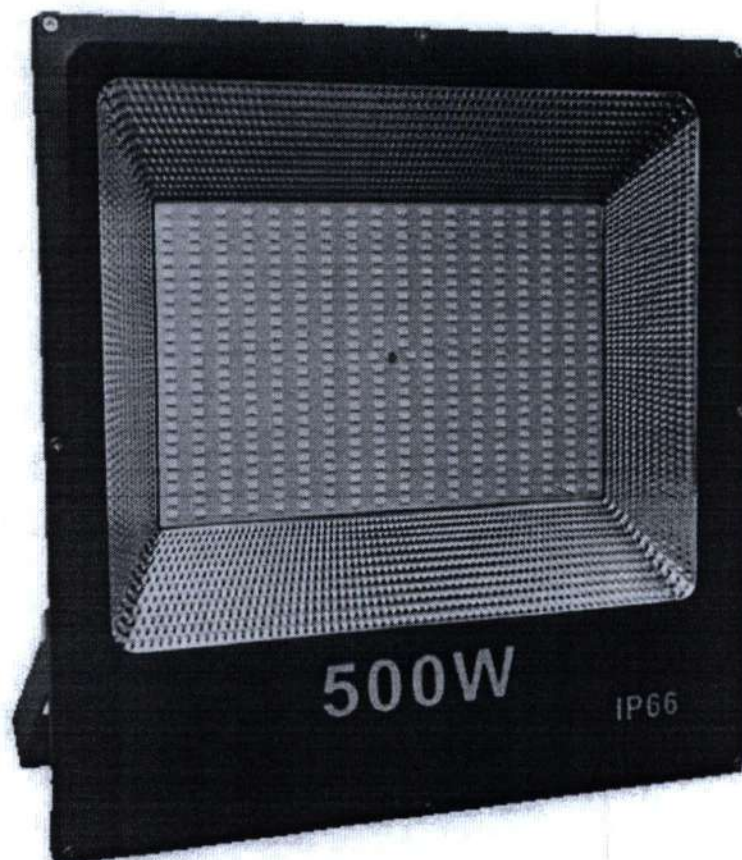

R\$300,92

até 6x de R\$50,15 sem juros

ou **R\$285,87** via pix/boleto

= 1 ±

COMPRAR

Calcule o seu frete

62880-081

CALCULAR

Custo de Envio

> Transporte

PAC - 12 dia(s) **R\$52,50**

> Transporte

Sedex - 9 dia(s) **R\$109,46**

> Transporte

Braspress - 9 dia(s) **R\$110,57**

> Transporte

Jadlog - 9 dia(s) **R\$147,12****PAGUE EM ATÉ 6 PARCELAS SEM JUROS**

ver parcelas ^

1x de R\$300,92 sem juros

4x de R\$75,23 sem juros

2x de R\$150,46 sem juros

5x de R\$60,18 sem juros

3x de R\$100,31 sem juros

6x de R\$50,15 sem juros

Só hoje no boleto! 5% de desconto!

VISÃO GERAL v

Super potente refletor LED 500w Holofote MicroLED SMD Branco Frio resistente. Composto por componentes muito duráveis que podem resistir a condições climáticas adversas, choques, vibrações ou abrasão. Multifocal.

SÓ HOJE: FRETE GRÁTIS EXPRESSO EM PEDIDOS ACIMA DE R\$499,00
SAIBA OS PRAZOS DE ENTREGA E AS FORMAS DE ENVIO. VEJA DETALHES



90% de Economia

Ao operar por um tempo de 6 a até 8 horas diárias, a produção dura cerca de 15 anos e não queima ou perde o brilho antes de expirar o prazo de validade.

Resistente e com materiais de alta qualidade o refletor led é a produção que você precisa para reduzir gastos energéticos em até 90%.

Descrição

Nossa empresa é **especialista** em leds. Conhecemos cada detalhe dos nossos produtos. Para isso, possuimos uma equipe que presta completo apoio na venda e pós-venda, imprescindível para este tipo de produto.

Se produto possui **12 meses de garantia** e é fabricado seguindo rigorosamente as normas de fabricação **ISO 9001:2000** e **ISO 14001**, sem paralelo no mercado. **A Combinado é a maior loja de Leds do país**, com mais de **100.000** leds vendidos nos últimos **6 anos** e mais de **50.000** clientes satisfeitos.

Nossos produtos com tecnologia led contam com as características necessárias para resolver o seu problema de luminosidade.

Aproveite nossas condições de pagamento e **compre agora mesmo** o seu Refletor LED 500w Holofote MicroLED SMD Branco Frio.



Embalagem Segura

Todas as encomendas são entregues com alto nível de excelência. Para isso, utilizamos caixas e envelopes personalizados com lacre de segurança.



Embalagem Segura

Trabalhamos com transportadoras que coletam o material diariamente em nosso centro de distribuição. Entrega profissional com rastreamento e compromisso.

Você conhece os benefícios do LED?



**Durabilidade**

Lâmpadas de LED chegam a durar até 50 mil horas.

**Mais Barato**

Sua tecnologia permite que você economize até 80% de energia.

Itens Inclusos

- Produto novo, com selo de qualidade **ISO 9001:2000 e ISO 14001**;
- Embalagem lacrada com todos itens para instalação;
- Manual de instruções para instalação/utilização em **Português (PT-BR)**;
- Certificado de garantia: **12 meses**;
- Nota fiscal digital e impressa;
- **Entrega expressa, compras são enviadas em no máximo 24h.**

Características Técnicas

- Potência: **500W**
- Luminosidade: **50.000 Lúmens**
- Cor: **Branco Frio (6500k)**
- Ângulo de Abertura: **120°**
- Modelo: **MicroLED SMD**
- Material: **Alumínio**
- Vida Útil: **50.000h**
- Voltagem: **Bívolt Automático (110v - 220v)**
- Proteção: **IP66**
- Certificação: **CEE, RohS**



Dúvidas Rápidas

Iluminação LED é econômica?

Produto pronto para instalar?

Garantia

É confiável?

Avaliações

Produto bem forte clareia muito bem.




Produto é excelente eu recomendo.

Avaliado por Robert Samuel 11/07/2022

Atualmente usuários cadastrados podem escrever avaliações. Por favor, [faça seu login](#) ou [cadastre-se](#)


★ Produtos Relacionados

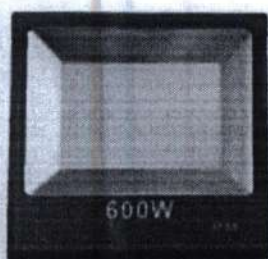

Refletor LED 600w Holofote Micro-LED SMD Branco Frio

R\$324,68

até 6x de **R\$54,11** sem juros
ou **R\$308,45** via pix/boleto

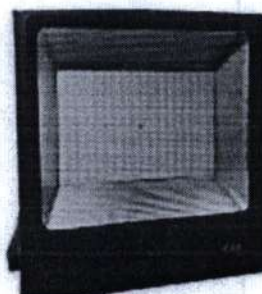

Refletor LED 800w Holofote SMD Bivolt Branco Frio

R\$712,70

até 6x de **R\$118,78** sem juros
ou **R\$677,07** via pix/boleto



Refletor LED Bivolt

R\$1

até 6x de **R\$1**
ou **R\$1,20**



☆ Ofertas Especiais

Política de cookies

Nosso site usa cookies. Ao usar nosso site, você concorda com o uso de cookies de acordo com nossa Política de Co

[Clique aqui para saber mais sobre cookies](#)

ACEITO



USO PERMANENTE DE LICIA
455



Natal 2022

Repomos o estoque!

Aproveite a antecipação dos preços!

Corra e garanta LEDs para o Natal com o melhor preço do Brasil!

GARANTIR OFERTAS!

(<https://www.sustentaled.com.br/natal>)

Ofertas Imperdíveis



Ofertas expiram em:

04:17:01:64

HORAS MIN SEG MILESEG

Ver ofertas (/ofertas-

iana)

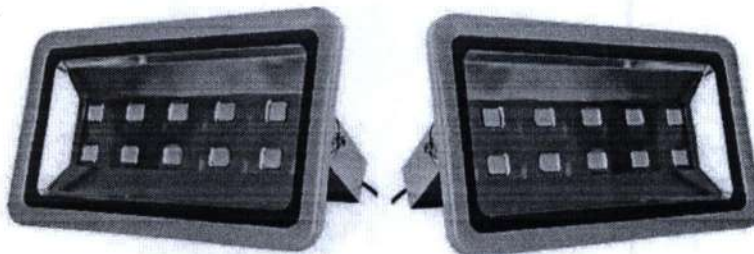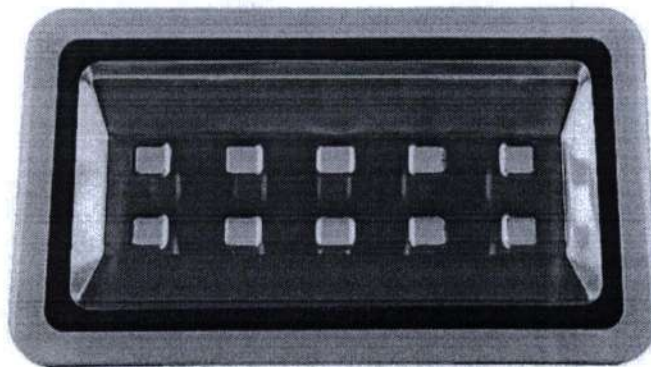

*imagem meramente ilustrativa



Next

[Início \(https://www.sustentaled.com.br/\)](https://www.sustentaled.com.br/)

[Refletores \(https://www.sustentaled.com.br/refletores-holofote-led/\)](https://www.sustentaled.com.br/refletores-holofote-led/)

REFLETOR HOLOFOTE LED COB 500W IP66 A PROVA D'ÁGUA BRANCO FRIO 6000K

Código: RS-500WBF

~~DE R\$ 1.195,09~~

POR: R\$ 604,50

10x R\$ 60,45 sem juros

R\$ 574,28

via pix

+ 5% de desconto

Encontrou preço menor? <https://api.whatsapp.com/send?phone=5511930134566&text=Olá%20estou%20neste%20produto%20https://www.sustentaled.com.br/refletor-led-holofote-branco-frio-500w-co-daguana%20SustentaLED%20e%20encontrei%20preço%20mais%20baixo.%20Vamos%20negociar?>
Vamos negociar?

Obs: Só negociamos ofertas anunciadas em lojas profissionais e reconhecidas do mercado.


COMPRAR




Parcelas ▾

1x de R\$ 604,50 sem juros
2x de R\$ 302,25 sem juros
3x de R\$ 201,50 sem juros
4x de R\$ 151,12 sem juros
5x de R\$ 120,90 sem juros

6x de R\$ 100,75 sem juros
7x de R\$ 86,35 sem juros
8x de R\$ 75,56 sem juros
9x de R\$ 67,16 sem juros
10x de R\$ 60,45 sem juros

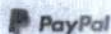

Parcelas ▾

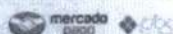

Parcelas ▾

**RS 574.28****R\$ 574,28**

Calcule o frete	62880-081	OK
-----------------	-----------	----

R\$ 76,53	14 dias úteis	PAC
R\$ 116,75	16 dias úteis	Go Fretes
R\$ 207,23	11 dias úteis	SEDEX
R\$ 227,43	12 dias úteis	ASAPlog
R\$ 235,51	19 dias úteis	Jadlog Economic
R\$ 320,16	19 dias úteis	JadLog Rodoviário
R\$ 486,14	8 dias úteis	Azul Cargo Express
R\$ 685,63	12 dias úteis	Daytona Express

* Este prazo de entrega está considerando a disponibilidade do produto + prazo de entrega.

ITENS INCLUSOS

Produto novo

Embalagem lacrada com todos itens para instalação.

Nota fiscal

Entrega expressa, compra(s) enviada(s) em no máximo 24h

Orçamentos//api.whatsapp.com/send?phone=5511930134566&text=Olá%20estou%20na%20página%20https://www.sustentaled.com.br/refletor-led-holofo
ou 5511930134566 e vou te enviar a proposta%20SustentaLED%20e%20estou%20com%20dúvidas.%20Poderia%20me%20ajudar?)

CARACTERÍSTICAS TÉCNICAS

Temperatura de Cor: Branco Frio (6000-6500k)

Fluxo Luminoso (Lumens): 50000 Lúmens

Ângulo: 120°

Potência: 500W

Tensão: 110v / 220v - Bivolt

Frequência: 50/60Hz

Grau de Proteção: IP66 (a prova D' Água)

Garantia: 12 meses

Dimensão: 555x330x190

Reflektor LED COB

CONTEÚDO DA EMBALAGEM

1 x Refletor LED 500w Branco Frio;

1 x Haste para Fixação.



DESCRIÇÃO DO PRODUTO

Ideal para áreas externas como outdoors, túneis, jardins, condomínios e residências. Seu material robusto e de alta tecnologia, garante um fluxo luminoso intenso, direcionado, proporcional e de alto produto é fabricando sob rigorosas normas de qualidade, ISO 9001:2000. Além da iluminação ser mais intensa, esse refletor possui revestimento eletrostático, lente protetora e alto grau de proteção em relação a eventos ambientais externos, evitando assim qualquer possibilidade de danos ao aparelho.

OFERTAS ESPECIAIS

(<https://www.sustentaled.com.br/refletor-led-slim-100w-cob-holofote-bivolt-ip66-branco>)
25% OFF



Refletor Holofote LED Cob 100W IP66 A prova D'Água Branco Frio 6000k

~~R\$ 132,84~~

R\$ 94,21

via pix

(<https://www.sustentaled.com.br/refletor-led-cob-slim-10w-holofote-bivolt-ip66-branco-0001>)
35% OFF



Refletor Holofote LED Cob 10W A prova D'Água IP66 Branco Frio 6000k

~~R\$ 41,61~~

R\$ 25,50

via pix

(<https://www.sustentaled.com.br/refletor-led-cob-150w-branco-frio-externo-a-prova-d-agua>)
47% OFF



Refletor Holofote LED Cob 150W A prova D'Água IP66 Branco Frio 6000k

~~R\$ 416,42~~

R\$ 209,27

via pix

(<https://www.sustentaled.com.br/refletor-led-cob-50w-bivolt-ip66-branco-frio-oferta-black-frida>)
72% OFF



Refletor Holofote LED Cob 50W IP66 A prova D'Água Branco Frio 6000k

~~R\$ 96,74~~

R\$ 75,88

via pix

Orçamentos(<https://api.whatsapp.com/send?phone=5511930134566&text=Olá%20estou%20na%20página%20https://www.sustentaled.com.br/refletor-led-holofote-500w-cob-bivolt-prova-d-agua%20na%20SustentaLED%20e%20estou%20com%20dúvidas.%20Poderia%20me%20ajudar?>)

O Que Dizem Sobre a Sustenta LED

João Filho

São Luís - MA

"Melhor custo benefício da internet, qualidade boa, chegou tudo certinho e antes do prazo."

Sandra Thodre

São Paulo - SP

"A loja tem um atendimento excelente e preços competitivos. Recebi os produtos bem rápido e vieram muito bem embalados."

Paulo Ergoh

Rio de Janeiro - RJ

"Tudo certo até agora. Recebi as lâmpadas e veio tudo conforme especificado. Acompanha NF e tira dúvidas! Gostei e recomendo!"

*depoimentos reais, consulte as fontes

 Assine nossa Newsletter

Ganhe R\$ 20,00 de desconto na sua primeira compra. E ainda fique sempre informado sobre nossas novidades e ofertas!

Digite seu email

Assinar



 **Compre pelo Telefone**

Atendimento de Segunda
à Sexta das 8h às 18h

O melhor preço do mundo!

Vendas 1
(11) 5678-7018

(tel:1156787018)

Vendas 2
(11) 2359-5908

(tel:1123595908)

Vendas 3
(11) 2359-5479

(tel:1123595479)

Vendas 4
(11) 2359-6081

(tel:1123596081)

DEPARTAMENTOS

REFLETORES LED (/refletores-holofote-led)
LUMINÁRIAS LED (/luminarias-plafon-led)
SPOTS LED (/spots-led-lampada-dicroica)
FITAS LED (/fita-led-mangueira-led)
FITAS LED RGB (/fita-led-rgb-colorida)
LUSTRE LED (/lustres-e-pendentes)
PENDENTES (/lustres-e-pendentes)
ARANDELAS LED (/luminaria-led-arandela)
SOLAR LED (/buscar?q=solar+led)
REFLETOR SOLAR (/refletor-micro-led-solar)
INDUSTRIAL LED (/buscar?q=high+bay)

PLAFON LED (/luminarias-plafon-led)
LUMINÁRIA SOLAR (/buscar?q=luminaria+solar)
LÂMPADA DICRÓICA (/buscar?q=dicroica)
LUMINÁRIA DE TETO (/luminarias-plafon-led)
TRILHO ELETRIFICADO (/buscar?q=trilho+eletrificado)
LUSTRE PENDENTE (/lustres-e-pendentes)
CÂMERAS DE SEGURANÇA (/camera)
KITS ESPECIAIS (/kits-lampadas-refletores-luminarias-led)
LANÇAMENTOS LED (/destaques)
OFERTA DA SEMANA (/ofertas-da-semana)
COMPRA NO ATACADO (/pagina/orcamentos-e-servicos.html)

REDES SOCIAIS

 facebook (<https://facebook.com/sustentaled/>)  twitter (<https://twitter.com/sustentaled/>)  instagram (<https://instagram.com/sustentaled/>)
 blog (<http://blog.sustentaled.com.br>)

Orcamentos//api.whatsapp.com/send?phone=5511930134566&text=Olá%20estou%20na%20pagina%20https://www.sustentaled.com.br/refletor-led-holofoto%20duvidas?no-300w-cob-bivolt-prova-dagua%20na%20SustentaLED%20e%20estou%20com%20duvidas.%20Poderia%20me%20ajudar?)

SOBRE A SUSTENTA LED (/pagina/sobre-a-sustentaled.html)
TROCAS E DEVOLUÇÕES (/pagina/trocas-e-devolucoes.html)
POLÍTICA DE FRETE (/pagina/politica-de-frete.html)
CONDIÇÕES DE PAGAMENTO (/pagina/condicoes-de-pagamento.html)
ATACADO E ORÇAMENTOS (/pagina/orcamentos-e-servicos.html)
EMPRESAS (/pagina/empresas.html)
REPRESENTANTES (/pagina/representantes.html)

ATENDIMENTO GERAL



Alguma dúvida
ou necessidade?

(11) 5678-7018 (tel:(11) 5678-7018)

(11) 93013-4566 (<https://api.whatsapp.com/send?phone=5511930134566>)

comercial@sustentaled.com.br (<mailto:comercial@sustentaled.com.br>)

Handwritten signature and initials.

Horário de Atendimento:
Seg à Sex das 8h às 18h



MINHA CONTA

MEUS DADOS (/conta/index)
MEUS FAVORITOS (/conta/favorito/listar)
MEUS PEDIDOS (/conta/pedido/listar)
CENTRAL DE VENDAS (/pagina/central-de-vendas.html)

FORMAS DE PAGAMENTO



Menos informações ▾



COMPRA SEGURA
SITE PROTEGIDO
CERTIFICADO SSL



mercado
pago



SAFE BROWSING
Google

SLED ME - CNPJ: 33.779.899/0001-41 © Todos os direitos reservados. 2022

Eventuais promoções, descontos e prazos de pagamento expostos aqui são válidos apenas para compras via internet ou telefone. As imagens, textos e layout apresentados neste site são de propriedade de nossa propriedade, sendo proibida a utilização total ou parcial sem autorização.

Design e Programação:

Plataforma:

(//geston.com.br)

(//www.lojaintegrada.com.br/?utm_source=lojas&utm_medium=rodape&utm_campaign=sustentaled.com.br)

Orçamentos(//api.whatsapp.com/send?phone=5511930134566&text=Olá%20estou%20na%20página%20https://www.sustentaled.com.br/refletor-led-holofa
ou Dúvidas?frío-500w-cob-bivolt-prova-dagua%20na%20SustentaLED%20e%20estou%20com%20dúvidas.%20Poderia%20me%20ajudar?)

Handwritten signatures and initials.




PREFEITURA DE
HORIZONTE
DE MÃOS DADAS COM VOCÊ.

Estado do Ceará
Prefeitura Municipal de Horizonte


EXECUÇÃO DOS SERVIÇOS DE REFORMA E AMPLIAÇÃO DO CAMPO DE FUTEBOL DO CATOLÉ (MOISEIZÃO),
LOCALIZADO NA RUA JOÃO ANTÔNIO DA SILVA, 125, CATOLÉ, SEDE, HORIZONTE/CE



Projetos

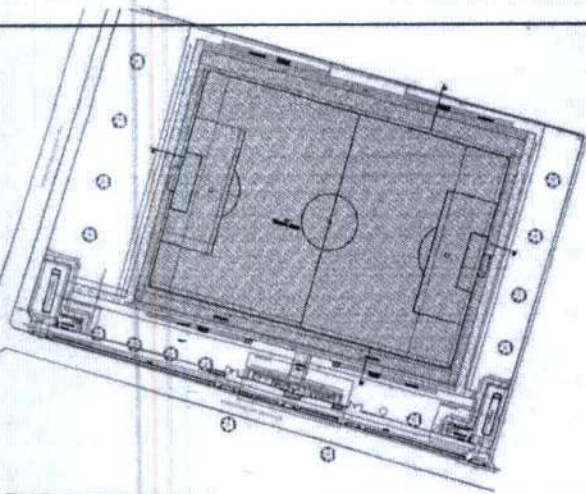


Prefeitura Municipal de Horizonte Horizonte	
PLANTAS DE INSTALAÇÃO 01 00	01 00
Nome: Horizonte Endereço: Rua João Pereira da Silva Cidade: Horizonte Estado: CE CEP: 61978-555 Data: 01/07/2021	Assinatura: [Signature] Data: 01/07/2021

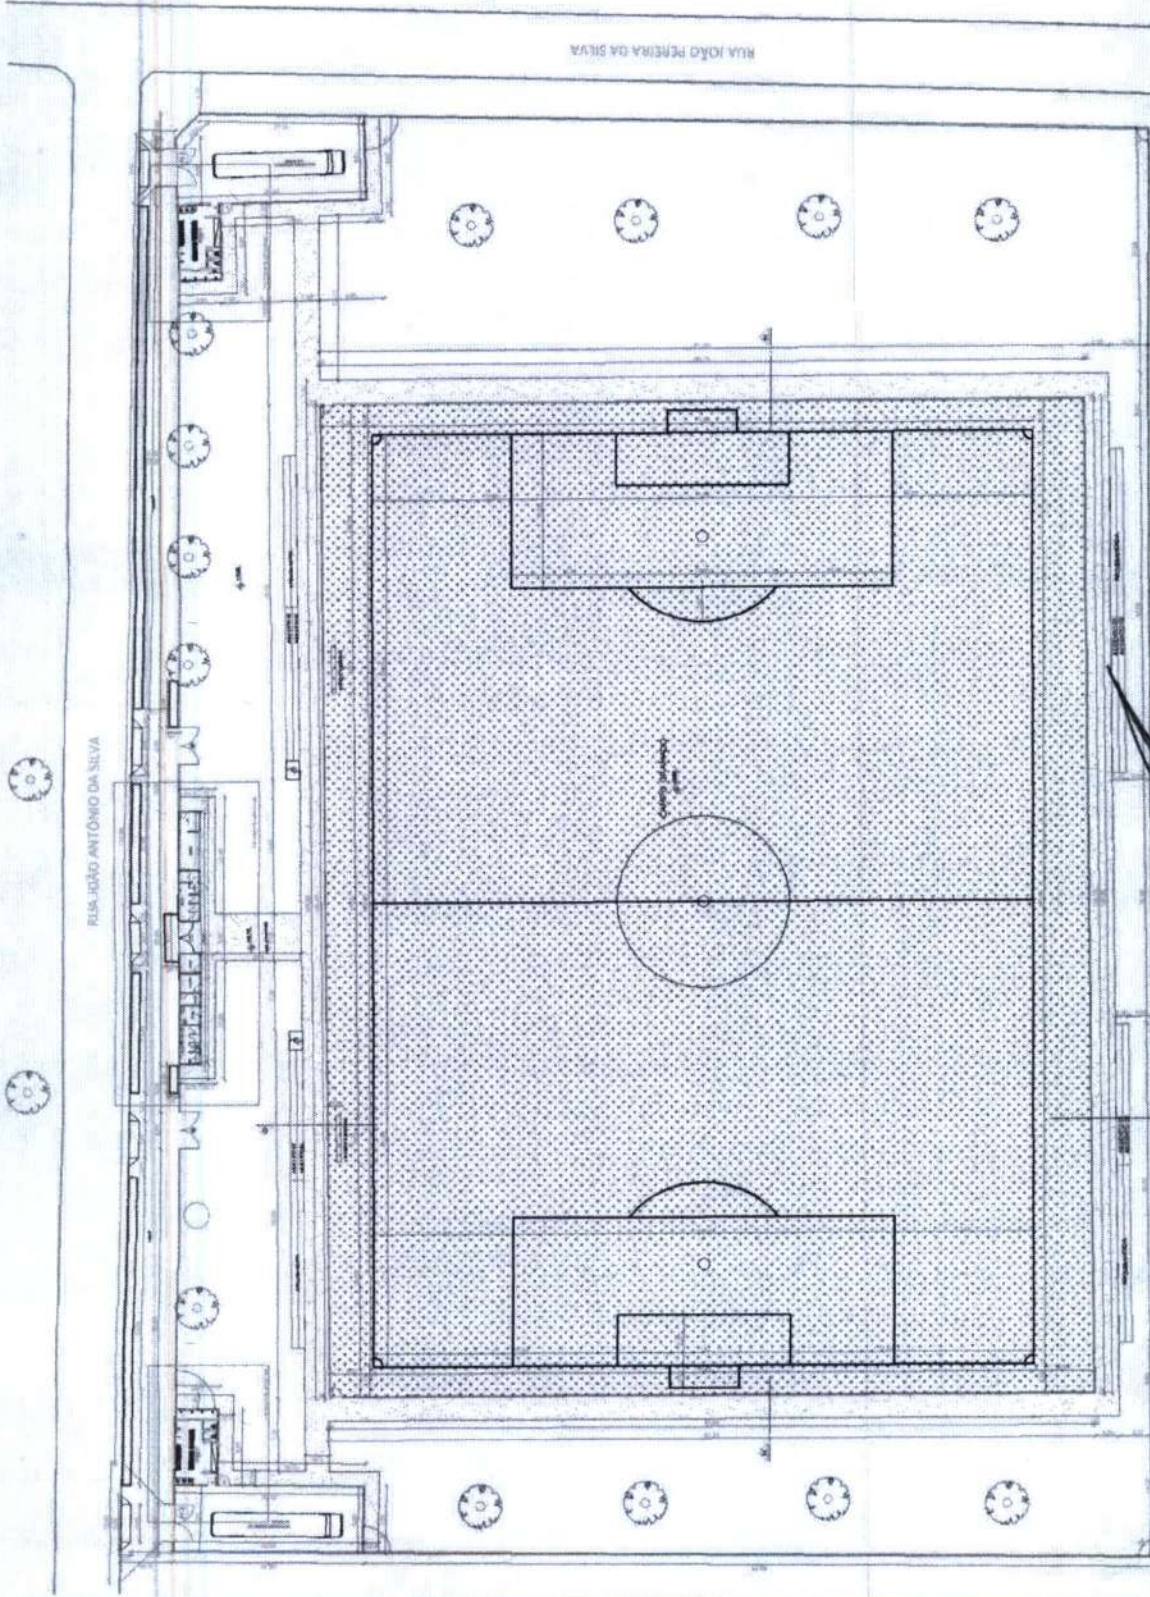


Daniel Wyllame
Daniel Wyllame
 Engenheiro Civil - RNP 061978555-9
 PREFEITURA MUNICIPAL DE HORIZONTE

Ricardo Dantas Silva
 Secretário de Infraestrutura e Urbanismo
 Agropecuária e Serviços Hidráulicos
 CPF: 257.720.383-00
 Portaria 174/2021




[illegible]

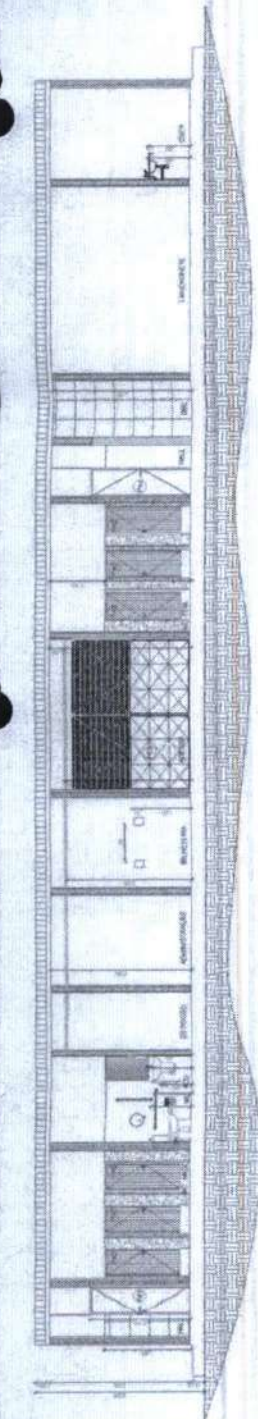


01 CORTINA
ESCALA 1:50

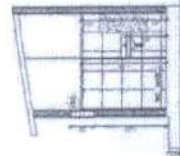



02 CORTINA - BR. CC. DO
ESCALA 1:50

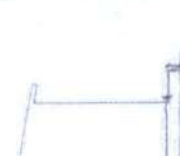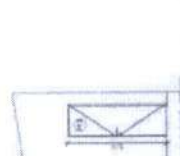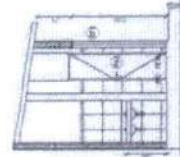


03 FACHADA - 02 e 04
ESCALA 1:50

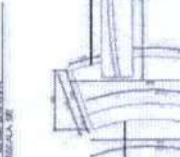



06 PERSPECTIVA
ESCALA 1:50

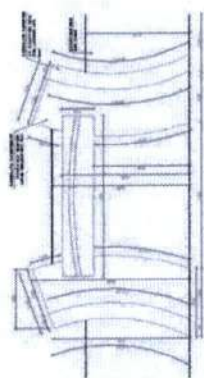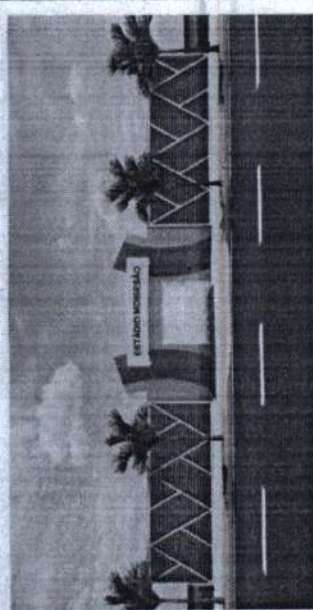

07 PORTO ENTRADA
ESCALA 1:50

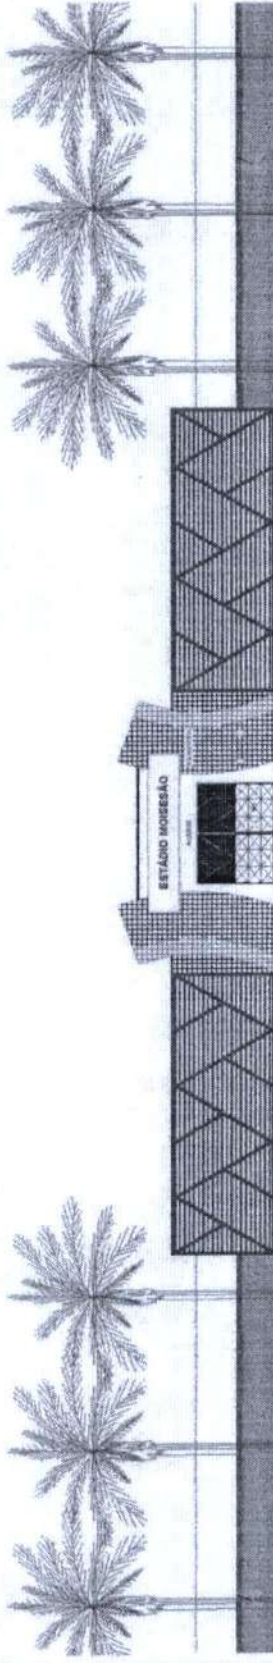

04 FACHADA - 01
ESCALA 1:50

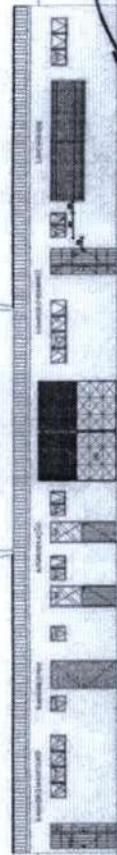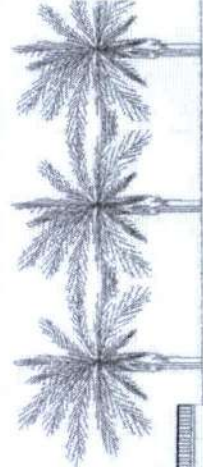

05 FACHADA - 03
ESCALA 1:50









Daniel Wylame
Daniel Wylame
 Engenheiro Civil - RNP 061978655-9
 PREFEITURA MUNICIPAL DE HORIZONTE

Ricardo Dantas Sampaio
 Secretário de Infraestrutura e Planejamento
 CPF: 35.711.133-00
 Pórtico Nº 442021

PREFEITURA MUNICIPAL DE HORIZONTE
 Rua João de Deus, 100 - Centro
 CEP: 35.701-000
 Fone: (31) 3241.1000

Prefeitura Municipal de Horizonte Rua João de Deus, 100 - Centro CEP: 35.701-000 Fone: (31) 3241.1000	
Projeto: 04 Data: 00	Autor: Daniel Wylame Data: 00
Aprovado: _____ Data: _____	Revisado: _____ Data: _____

QUESTION	ANSWER
1. Which statement is correct?	1. The pH of a neutral solution is 7.
2. Which statement is correct?	2. The pH of a neutral solution is 7.
3. Which statement is correct?	3. The pH of a neutral solution is 7.
4. Which statement is correct?	4. The pH of a neutral solution is 7.
5. Which statement is correct?	5. The pH of a neutral solution is 7.
6. Which statement is correct?	6. The pH of a neutral solution is 7.
7. Which statement is correct?	7. The pH of a neutral solution is 7.
8. Which statement is correct?	8. The pH of a neutral solution is 7.
9. Which statement is correct?	9. The pH of a neutral solution is 7.
10. Which statement is correct?	10. The pH of a neutral solution is 7.

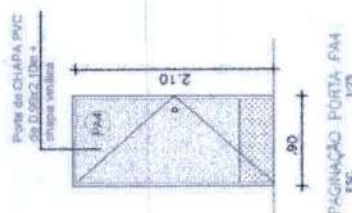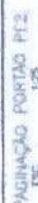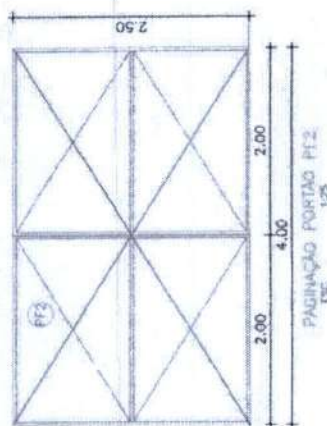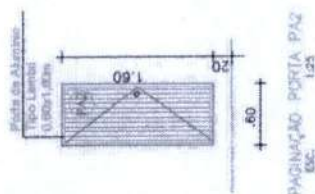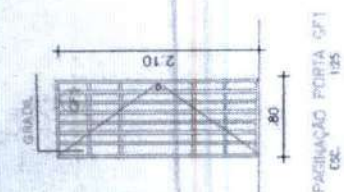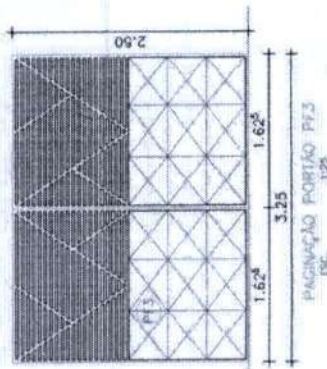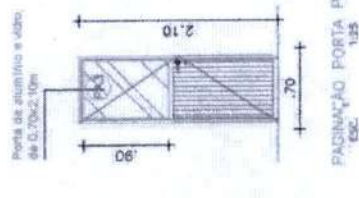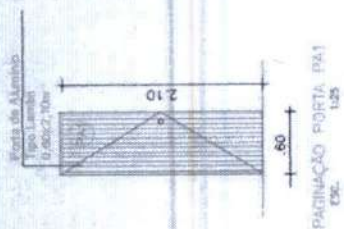

Ricardo Dantas Santana
Secretário de Infraestrutura e Planejamento
Agropecuária e Recursos Hídricos
CPF: 357.746.83-00

CPF: 357.726.883-00



[illegible]

Daniel Wylame
Daniel Wylame
 Engenheiro Civil - RNP 081978565-9
 PREFEITURA MUNICIPAL DE HORIZONTE


Assinatura: Prefeitura Municipal de Horizonte Carimbo: HORIZONTE Data: 06/00	
Detalhe Fachada Escala: 1:25 Data: 06/00	Detalhe Fachada Escala: 1:25 Data: 06/00

Ricardo Daniel S. Paulo
 Secretário de Infraestrutura e Planejamento
 Agropecuária, Pecuária e Desenvolvimento
 C.P.F. 057.171.341/92
 PO. Ana Maria

466
 03/03/2012
 00.00.0000

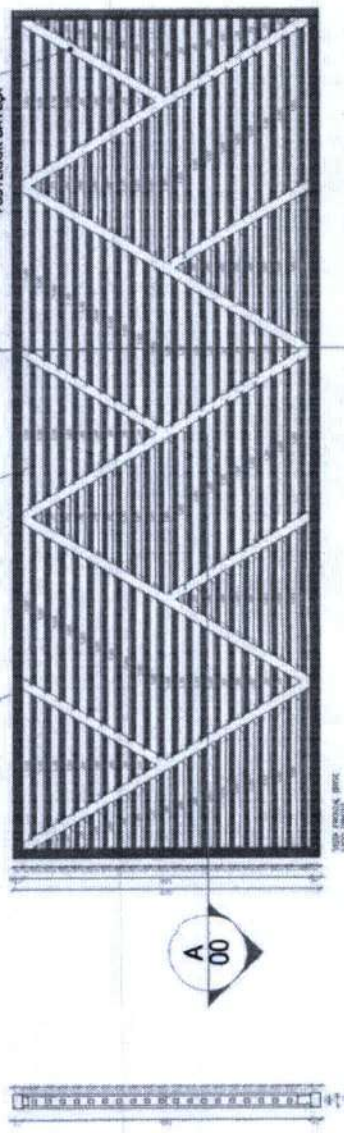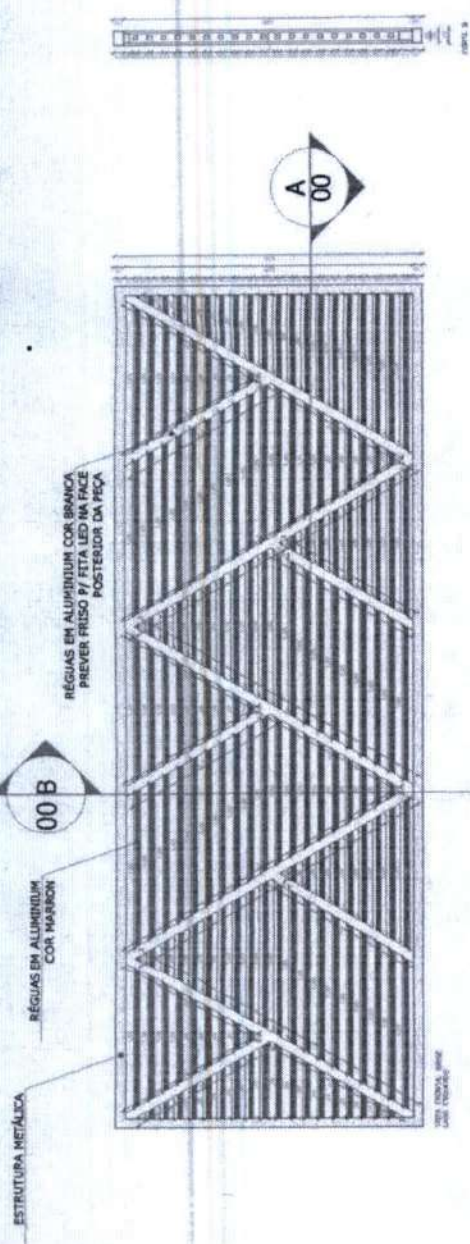


DETALHAMENTO DA FACHADA
 ESC. 1:25

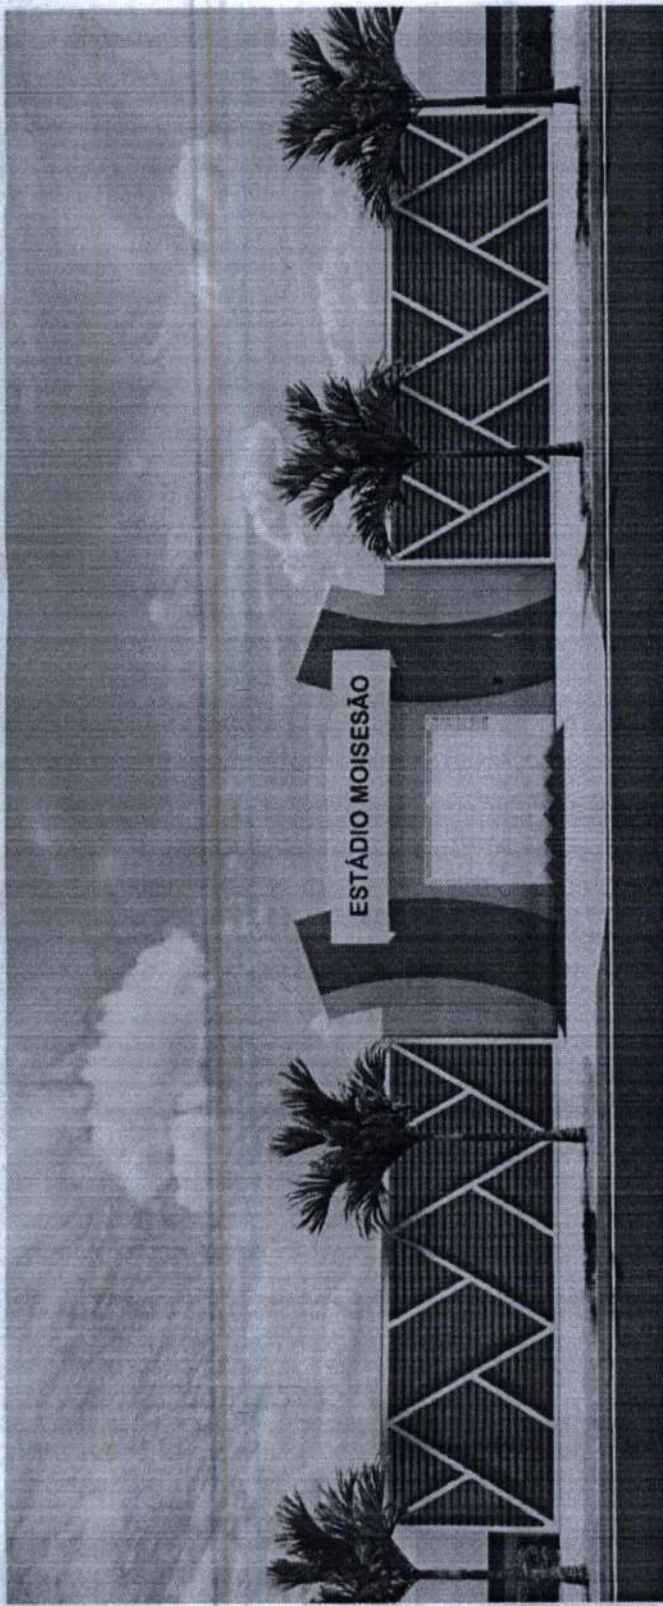


ESTÁDIO MOISÉS

Daniel Wylame
Daniel Wylame
 Engenheiro Civil - RNP 061978565-9
 PREFEITURA MUNICIPAL DE HORIZONTE

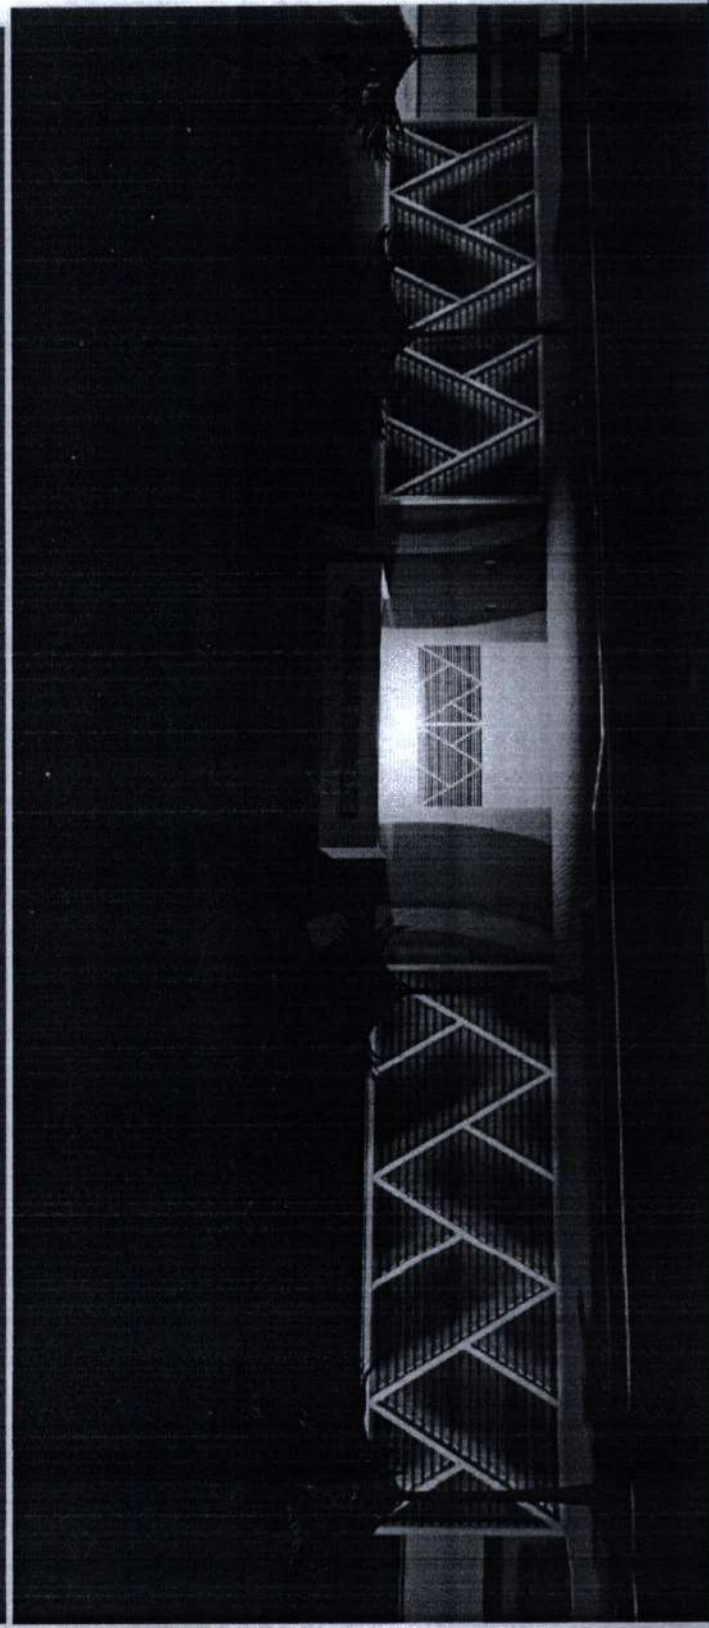

Ricardo Dantas Sampaio Secretário de Infraestrutura e Urbanismo Agropecuária e Meio Ambiente CPF: 07.070.707-07 Populário 10/04/2021		
Prefeitura Municipal de Horizonte Avenida: ... CEP: 35000-000 SET-2022		

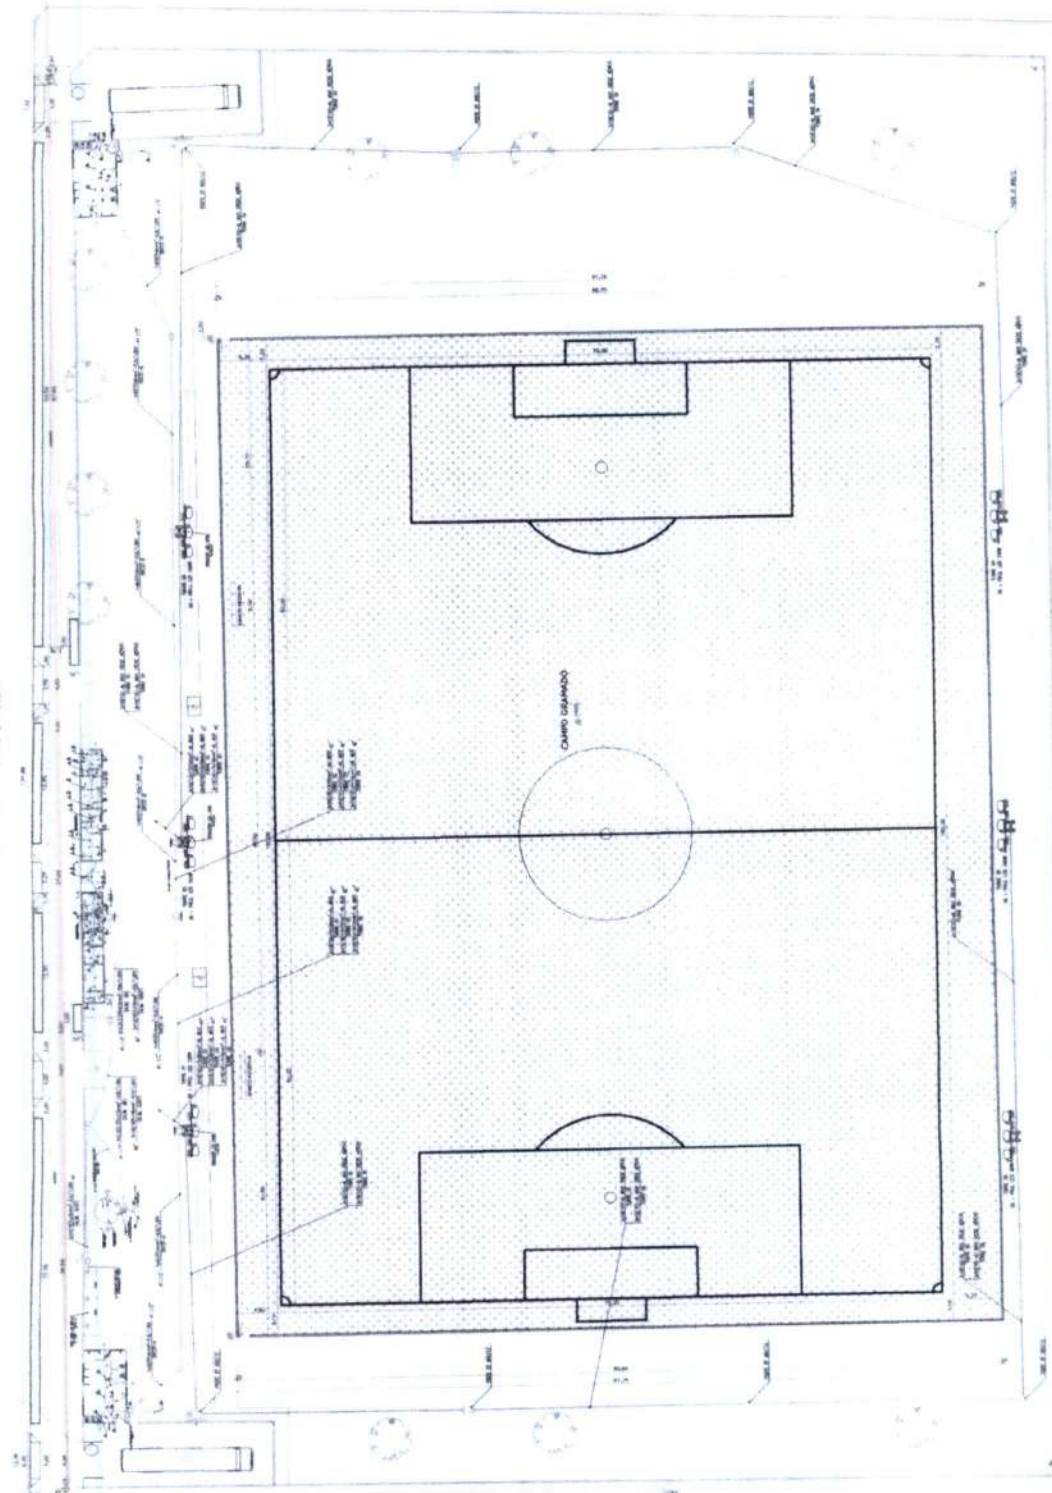

DATE: 4/18/21

10

10

10

10

[illegible][illegible]

Daniel Wyllyame
Daniel Wyllyame
Engenheiro Civil - RNP 061978565-9
PREFEITURA MUNICIPAL DE HORIZONTE

Roberto Dantas Sampaio
Secretaria de Infraestrutura, Urbanismo
Agropecuária e Recursos Hídricos
CPF: 33.723.820-00
Rua da Nova República, 21